



PAASIKIVENKATU VÄLI SEPÄNKATU–NÄSIJÄRVENKATU

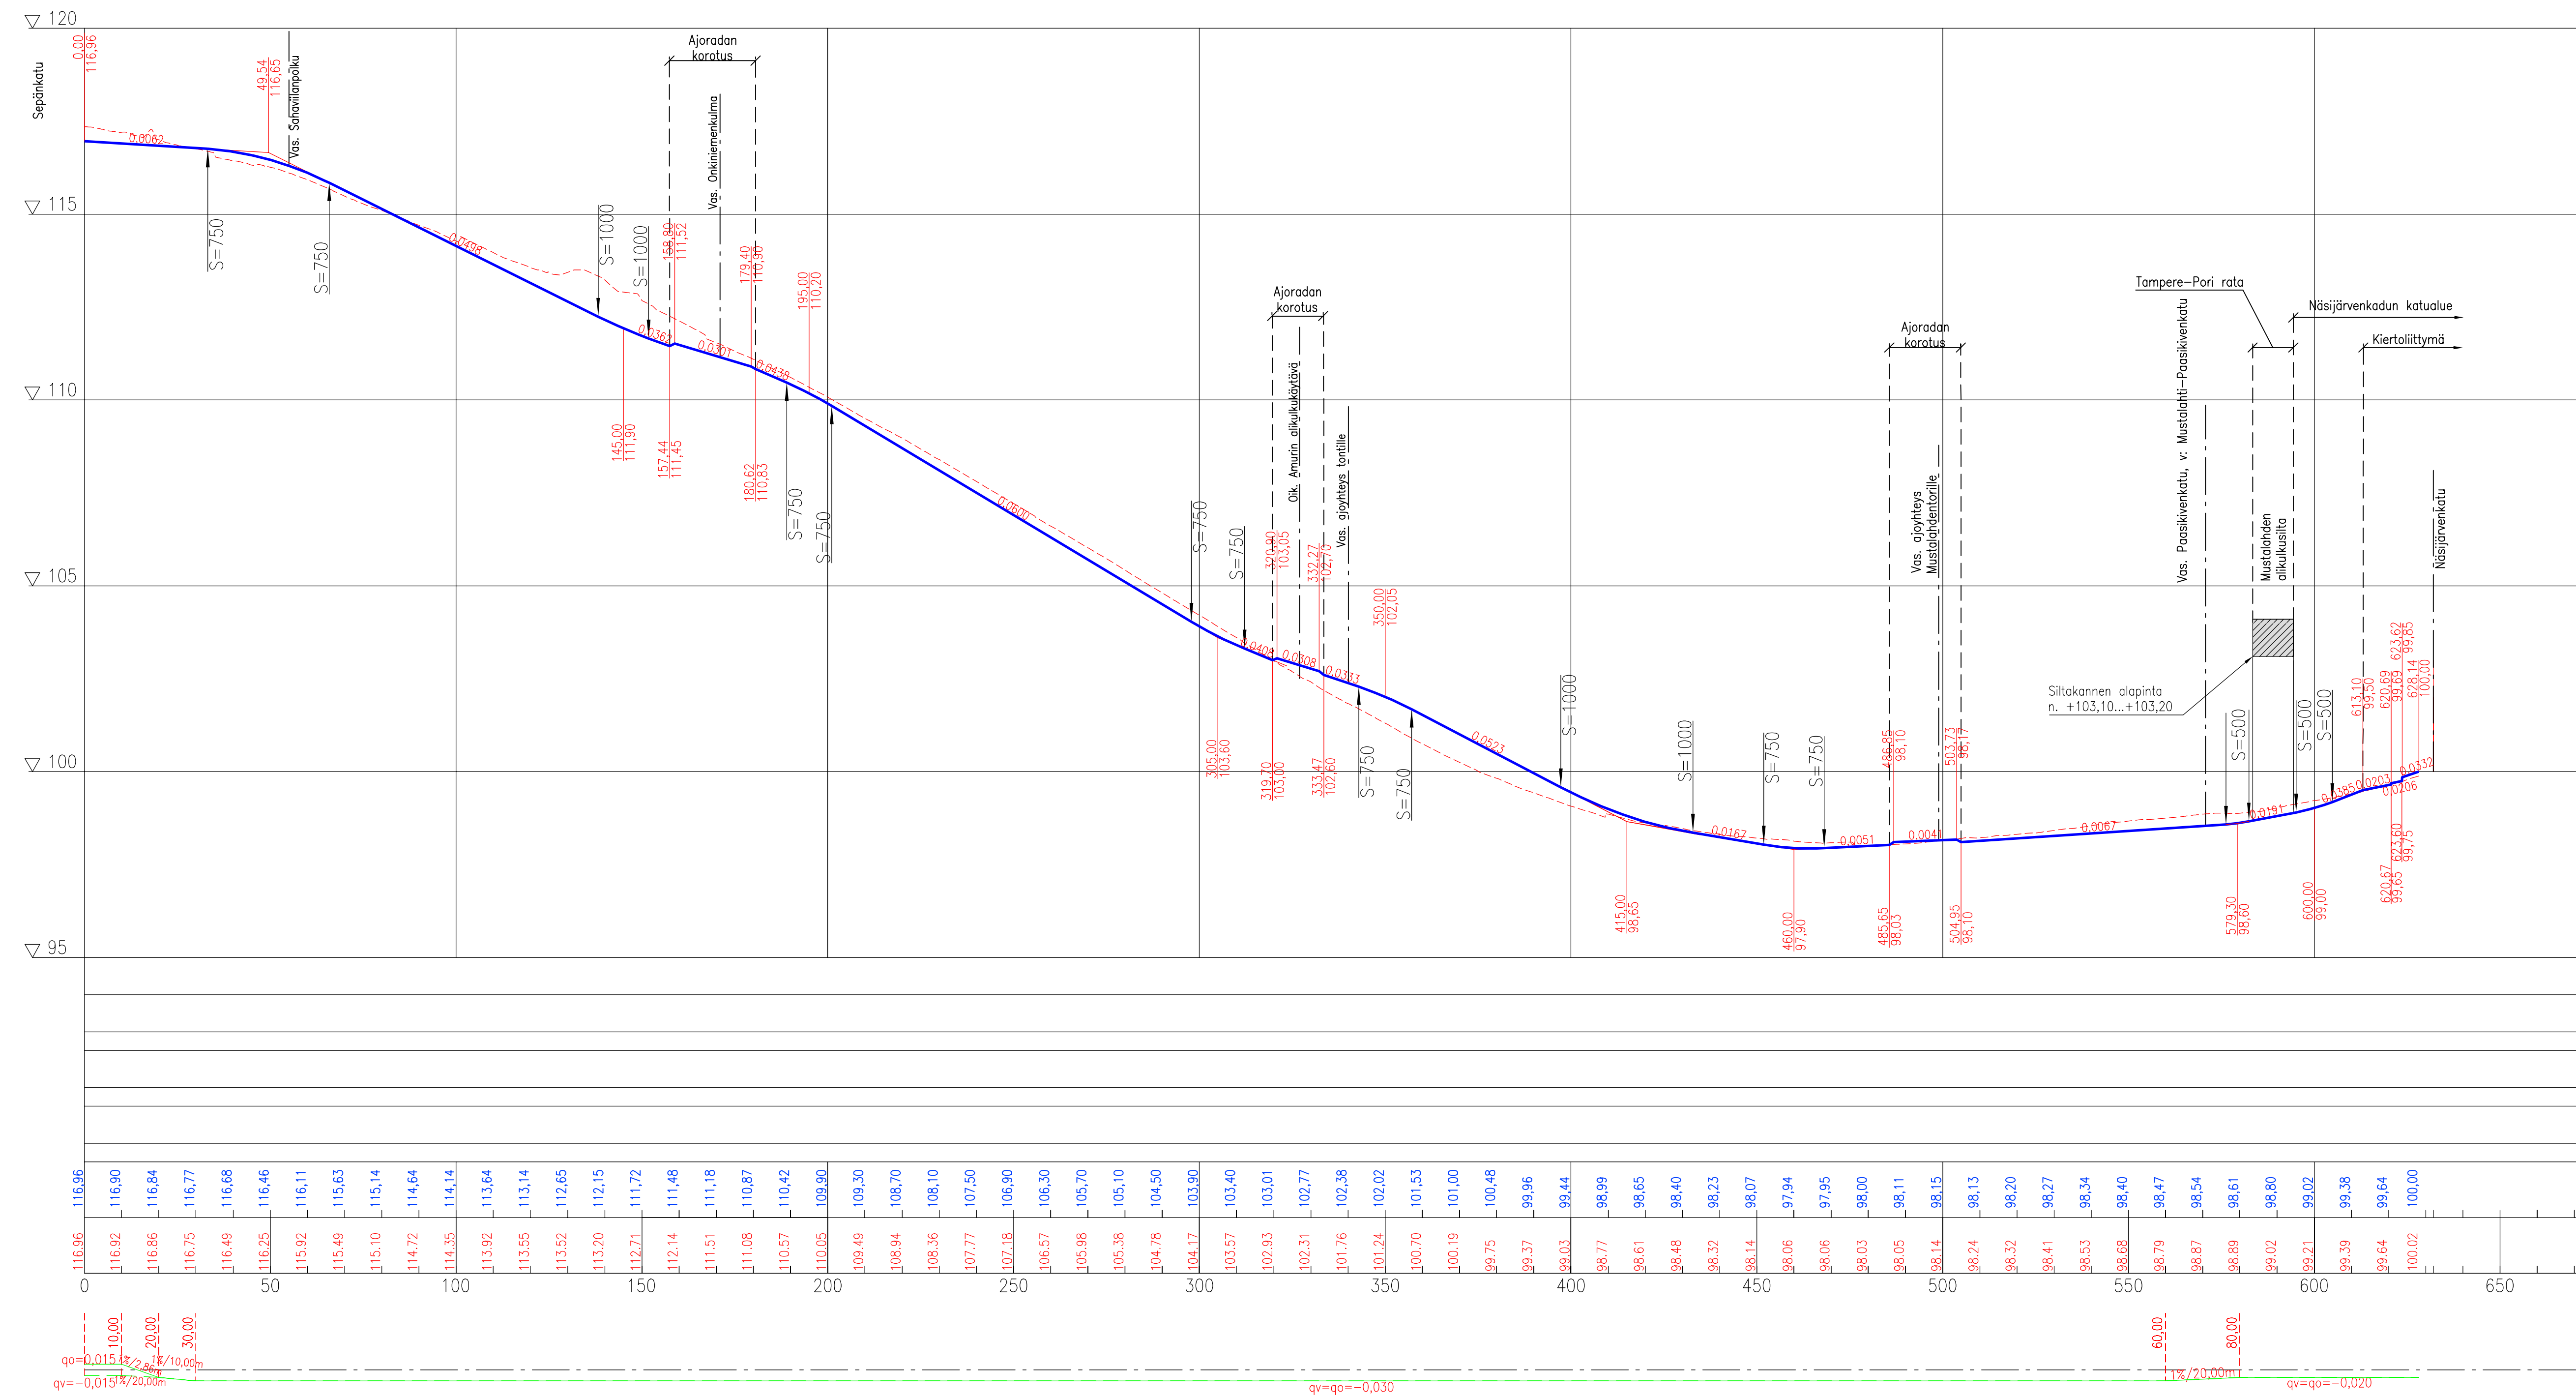

Tässä suunnitelmassa on käytetty ETRS-GK24/N2000 taso- ja korkeuskoordinaatistoa

 TAMPEREEN KAUPUNKI KAUPUNKIYMPÄRISTÖN PALVELUALUE	Kaupunkiympäristön rakennuttaminen ja ylläpito	
	Ylön päätös: Suunnittelupäällikön päätös: / §	
PAASIKIVENKATU VÄLI: SEPÄNKATU–NÄSIJÄRVENKATU VIII SÄRKÄNNIEMI		
KATUSUUNNITELMA PITUUSLEIKKAUS 1:1000/1:100		
Muutos / Tark. Anne Ravaska Hyv. Pvm. 16.2.2023 Korvaa piir.no Ark.no Piir.no 1/22147/3		Piirt. Anne Järvinen Suunn. Petri Rantanen Tark.

Kuntatekniikan suunnittelu