

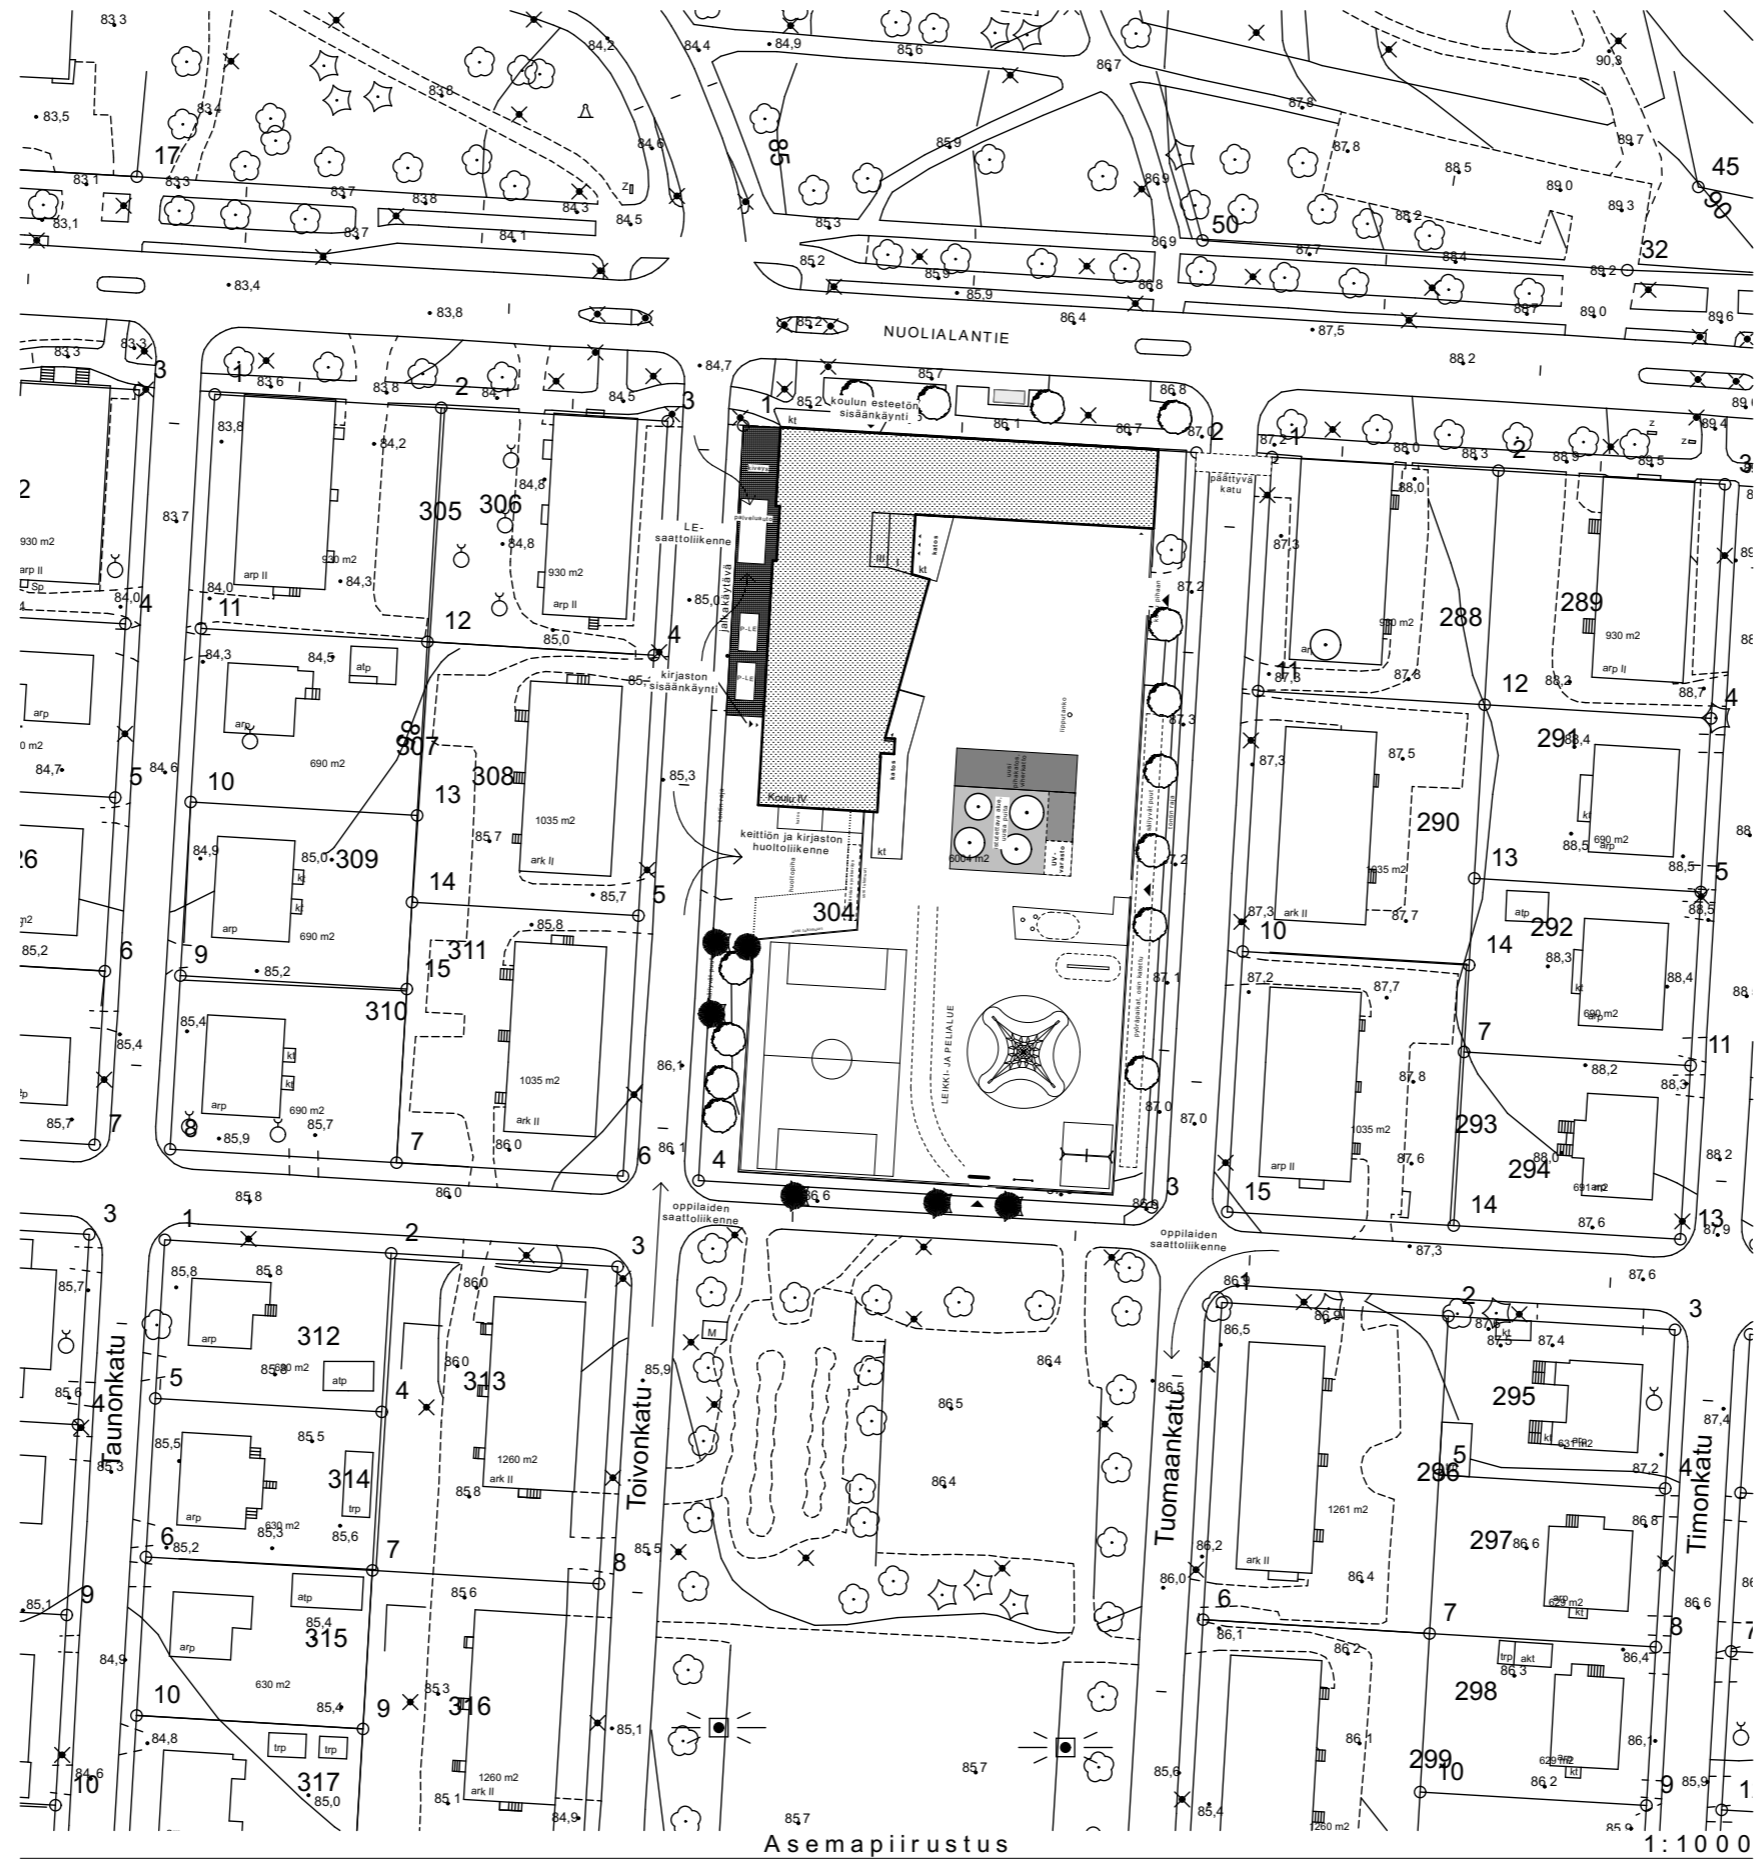


Härmälän koulu

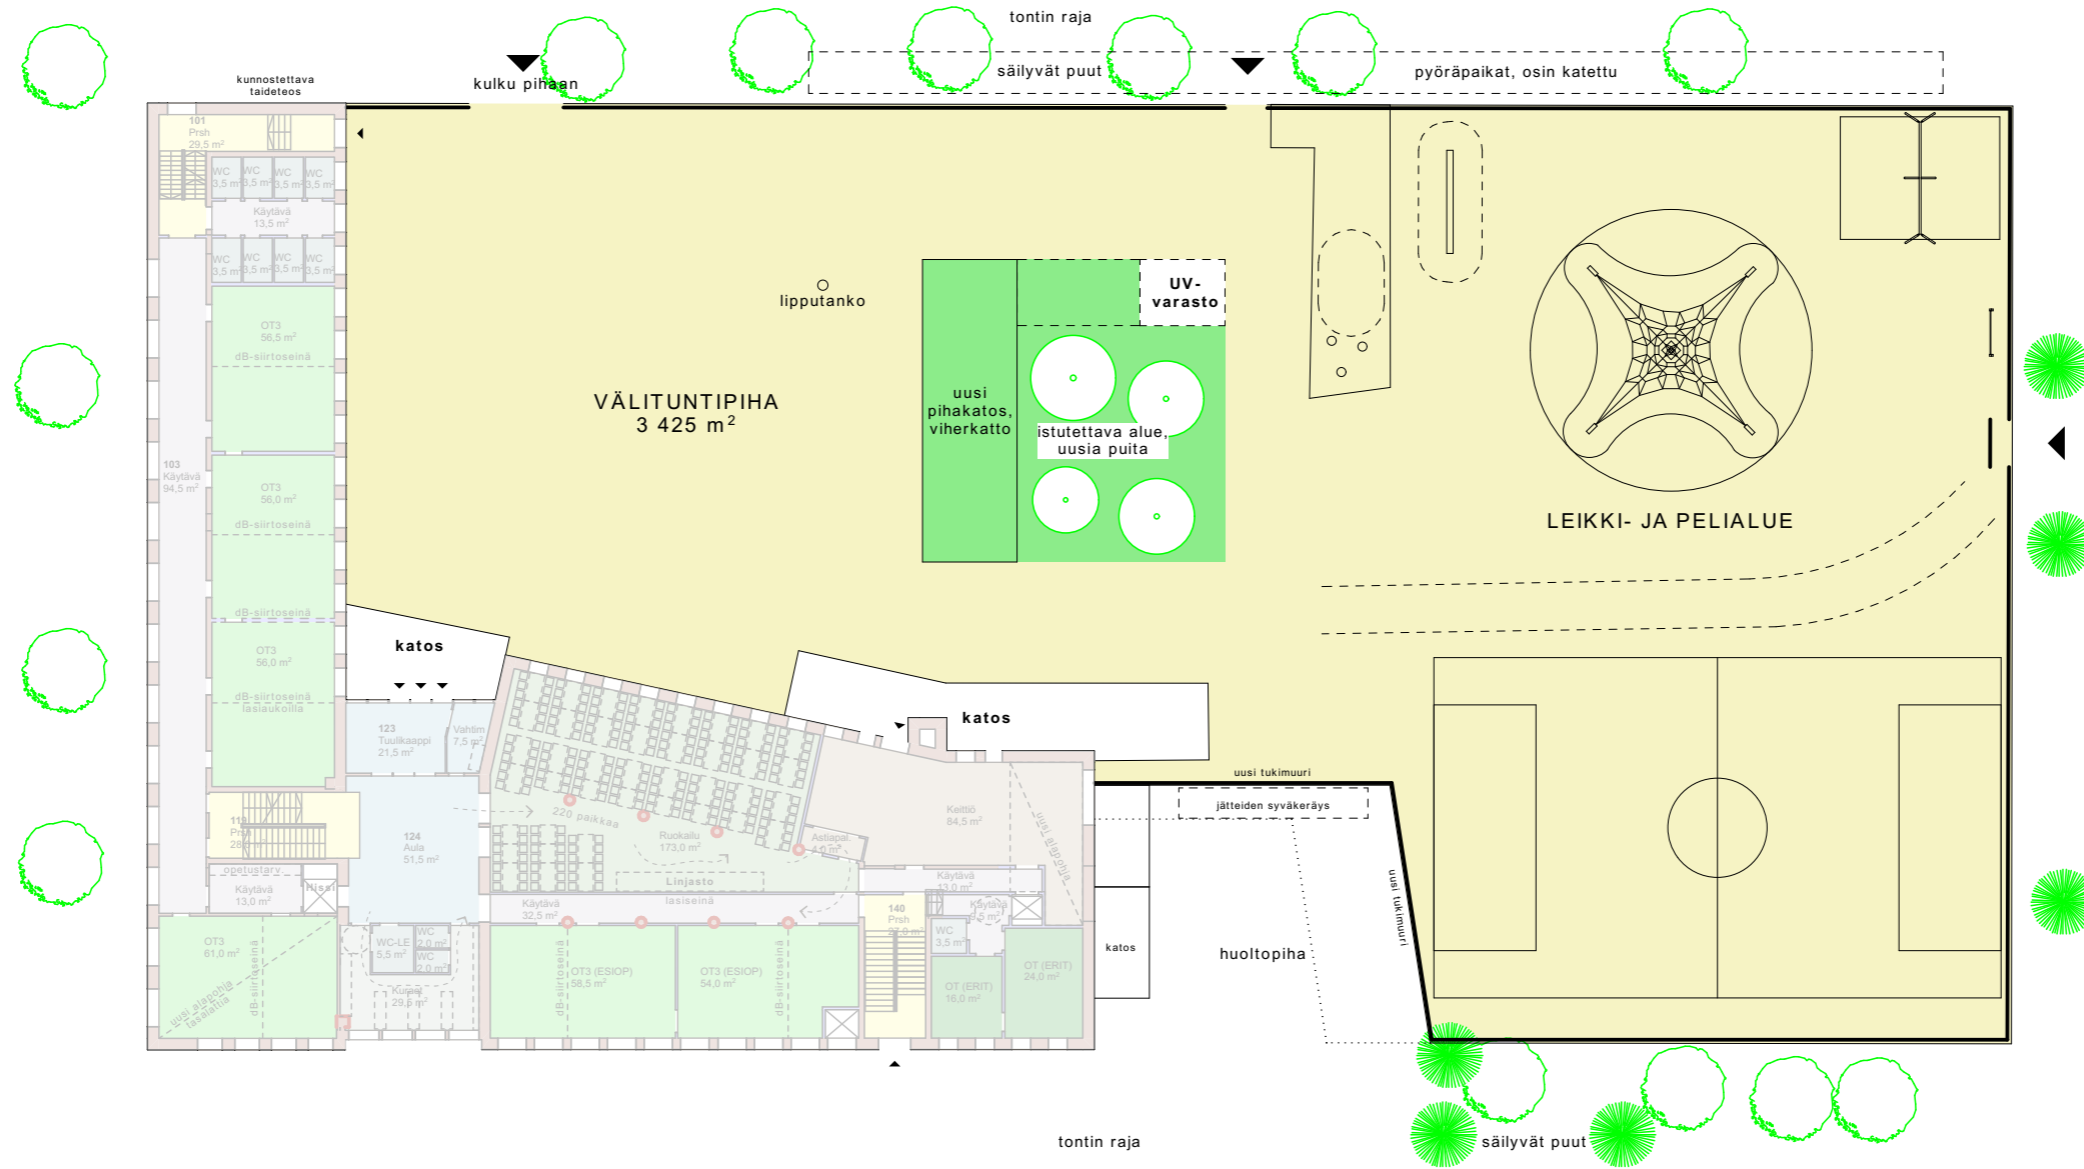

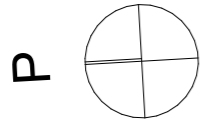

Piha-alue

1:400