
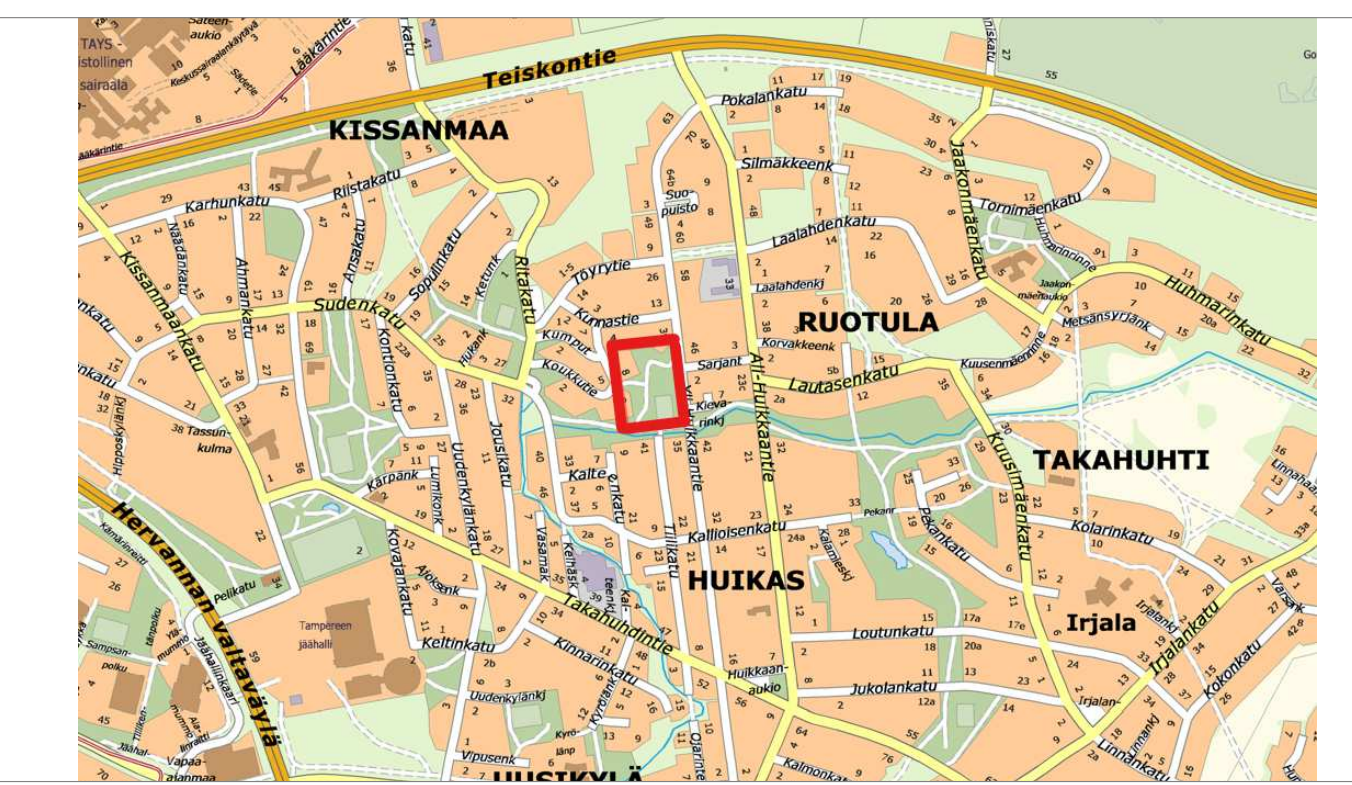


# Ruotulanpuiston yleissuunnitelma

POHJAPIIRROS

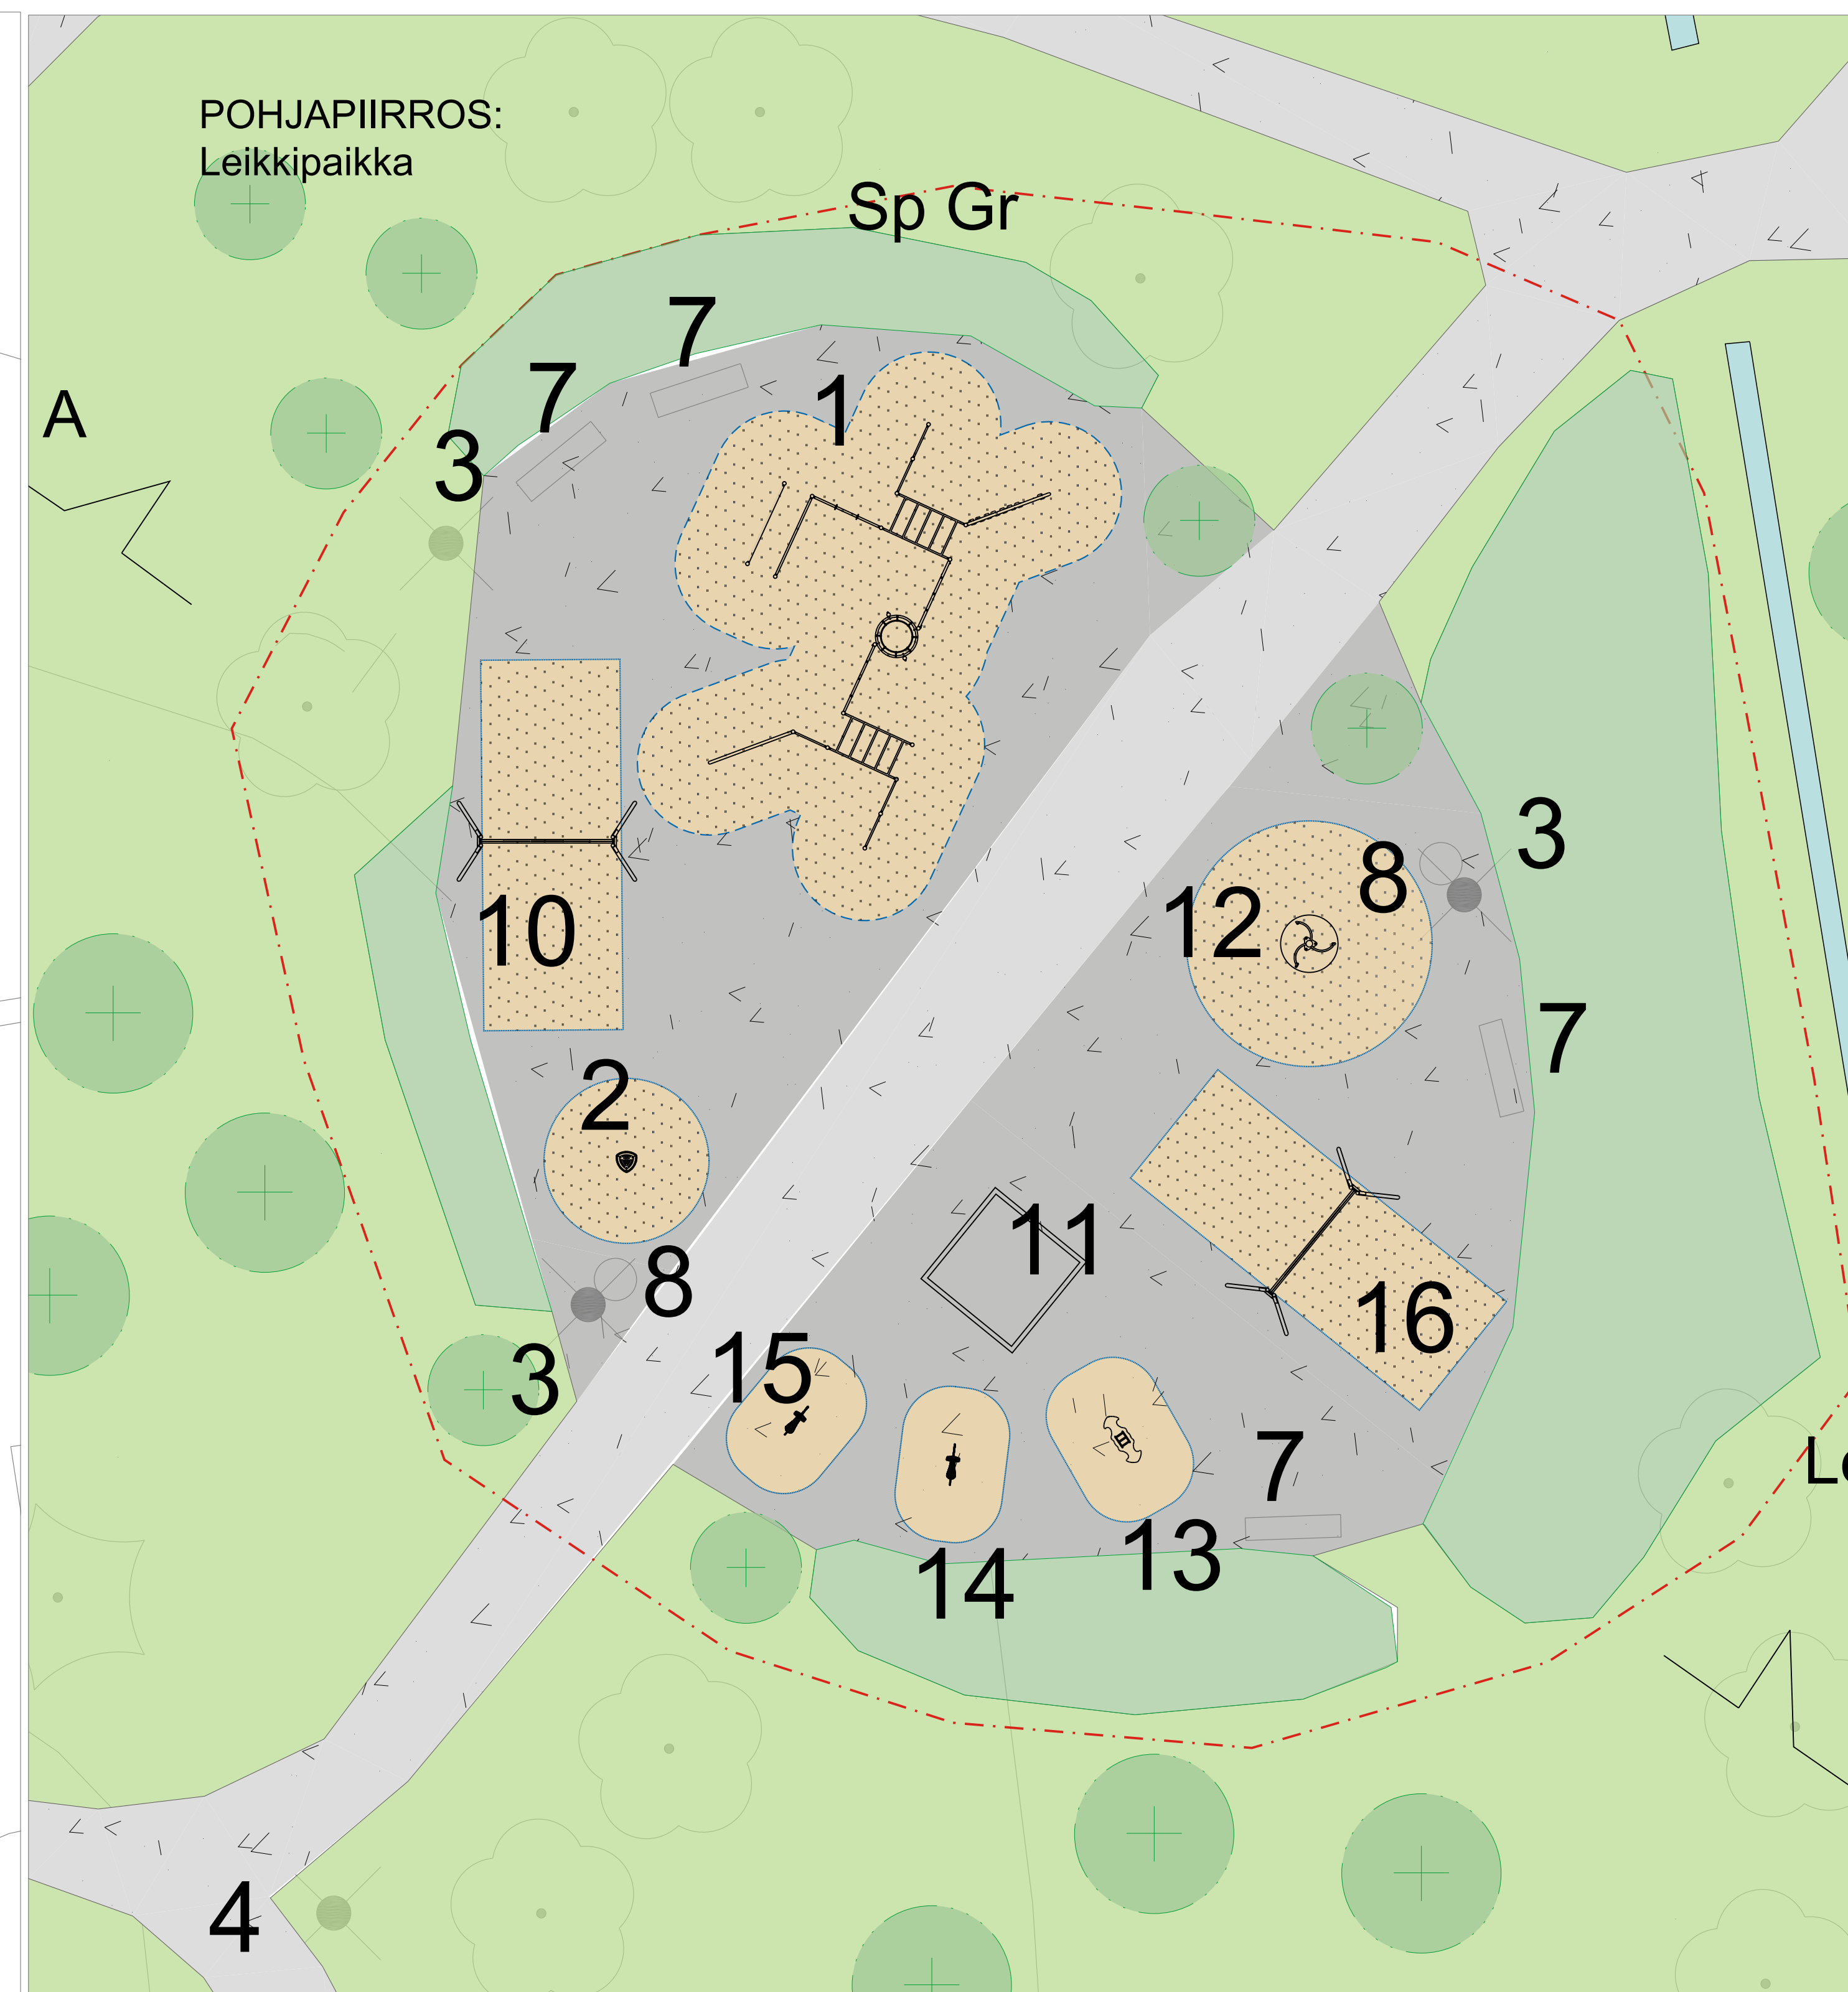

## UUDET VÄLINEET:

- |   |       |
|---|-------|
| 1. Kieppikeskus, Leikkiset, zsp-159                               | 1 kpl |
| 2. Kieputusväline Spica 3, Kompan, GXY801621-3417                 | 1 kpl |
| 3. Valaisin, Pylväs, (malli määritetään vihersuunnitelmassa)      | 3 kpl |
| 4. Valaisin, Pylväs, (malli määritetään vihersuunnitelmassa)      | 4 kpl |
| 5. Valaisin, Kenttäheitin (malli määritetään vihersuunnitelmassa) | 2 kpl |
| 6. Aita, 2m korkea, 24m pituutta per pääty (detaljipiirros)       | 2 kpl |
| 8. Roska-astiat, City 60l, Ral 6005, Lehtovuori                   | 5 kpl |
| 10. Keinu Duo, Kompan, vakioistuimilla x 2, KSW90014-0902         | 1 kpl |
| 11. Hiekkalaatikko, 2,5m X 2,5m, Sarka Oy                         | 1 kpl |
| 12. Tankokaruselli, Leikkiset, 4003                               | 1 kpl |
| 16. Keinu Duo, Kompan, turvaistuimilla x 2, KSW90014-0902         | 1 kpl |

## KORJATTAVAT VÄLINEET

- |  |       |
|--|-------|
| 7. Puiston penkit, vaihdetaan puuosat / istuinlaudat   | 8 kpl |
| 9. Välinevarasto jäädytyslaitteille, lahovauriot korjataan vaihtamalla puuosat. Rakennus maalataan sävy: Tikkurila Symphony 2436, N399 |       |
| Puistonruskea, Tampereen perinteinen ruskea  |       |

## SIIRRETTÄVÄT VÄLINEET

- |                                 |  |
|---------------------------------|--|
| 13. Jousikeinu kahdelle, 240432 |  |
| 14. Keinumisväline, 240325      |  |
| 15. Keinumisväline, 36020       |  |

## ISTUTUKSET

Puut	koko	kpl
Suuret lehtipuut	21	
Pienet lehtipuut	8	
Suuret havupuut	9	
Puustutuksissa käytetään ensisijaisesti Mustilan taimikoelistan mukaisia taimia. Istutussuunnitelmaa tarkennetaan vihersuunnitelmassa.		
<b>Pensaat</b>		
Sp Gr	Spiraea Grefsheim, Norjanangervo, paikataan aukot pensasistutuksissa samalla lajilla (määrä tarkentuu vihersuunnitelmassa)	
<b>Perennat</b>		
Tarkennetaan vihersuunnitelmassa. Leikkipaikan koillispuolelle istutetaan ojan ympärille perennoja, esim. rantakukkaa, viiltosarjaa ja keltakurjenmiekkää. Pelikentän länsipuolelle istutetaan helppohoitaisia perennoja täydennyksenä olemassa olevaan istutukseen.		

## MERKITÖNJEN SELITYKSET

- oleva puusto
- oleva pensas
- istutettava lehtipuut
- istutettava havupuut
- suunnittelualueen raja
- hoitoluokan raja
- turva-alue
- oleva rakennus
- oleva valaisin/penkki/ros.
- uusi valaisin/penkki/ros.
- oleva korkopiste
- uusi korkopiste
- uusi aita
- oleva korkeuskäyrä
- uusi korkeuskäyrä
- kivituhka
- sora
- turvakate (kuoreton lehtipuuhaake)
- tiivistämätön kivituhka
- nurmi
- lehtipensas
- perennat / koristekasvit
- vesi (avo-oja)

Ruotulanpuisto sijaitsee Ruotulan kaupunginosassa rauhallisella pientaloalueella. Puisto on lännessä maisemapiiloille kulkevan vihervälän varrella, jota pitkin virtaa Vuohenoja. Puisto on perinteinen 1960-luvun puisto, sisältäen leikkipaikan, pelikentän, polkuja, istutuksia sekä leivähyppäykkejä. Puiston kivituhkapintainen pallokenttä jäädytetään talvisin. Puiston hoitoluokitus on R3, leikkipaikan sekä pelikentän hoitoluokitus on R2.


Ruotulanpuiston leikkipaikka on ellipsin muotoinen, pensasaidoilla, sekä puustolla rajattu tila, jonka sisäänkäynnit ovat koillisessa ja lounaassa. Puiston leikkivälineiden valikoimaa päivitetään kieppikeskuksella, sekä kieputusvälineellä, jotta tarjonta olisi myös alakouluikäisille laadukkaampi. Leikkipaikka jäsenellään niin että pienempien lasten leikki tapahtuu eteläpuolella ja vanhempien lasten pohjoispuolella. Lisäksi jousivälineet asetellaan tilaan niin että leikit mahdollistavat myös sosiaalisuuden. Turva-alustaksi välineiden alle asennetaan turvahaketta, paitsi jousivälineiden alle tiivistämätöntä kivituhkaa. Norjanangervoryhmässä olevia aukkoja paikataan saman lajin istutuksilla.

Leikkipaikalle, sekä Koukkutieltä Yli-Huikkaantielle kulkevalle reitille toteutetaan valaistus. Pelikentän valaistusta lisätään, sekä päivitetään nykypäivän laatuolosolle. Pelikentän etelä- ja pohjoispäätyihin rakennetaan uudet suoja-aidat.


Puistoon istutetaan runsaasti uusia puita (38 kpl), joissa käytetään Mustilan puulajikokeen taimia. Puiston kivituhka- ja sorapintaiset kulkuväylät sorastetaan eli korjataan. Penkkien istuinlaudat vaihdetaan, sekä lännessä oleva välinevarasto korjataan ja maalataan. Pelikentän pinta tasataan ja kallistetaan keskeltä laidoilta kumpumaisesti. Puiston pohjoisosaan, ojan varrelle istutetaan kostealle paikalle soveltuvia koristeperennoja. Roska-astiat uusitaan.

Pelikentän viereiseen ojaan toteutetaan viivytyspatorakenne rannkasateiden varalta, jotta hulevesiä saadaan viivytettyä matkalla Vuohenojaan.

Suunnitelma valaistuksen, istutusten, kentän ja patorakenteiden osalta tarkentuu viher- ja toteutussuunnitelmassa. Suunnitelmaa esitetään toteutettavaksi 2022.

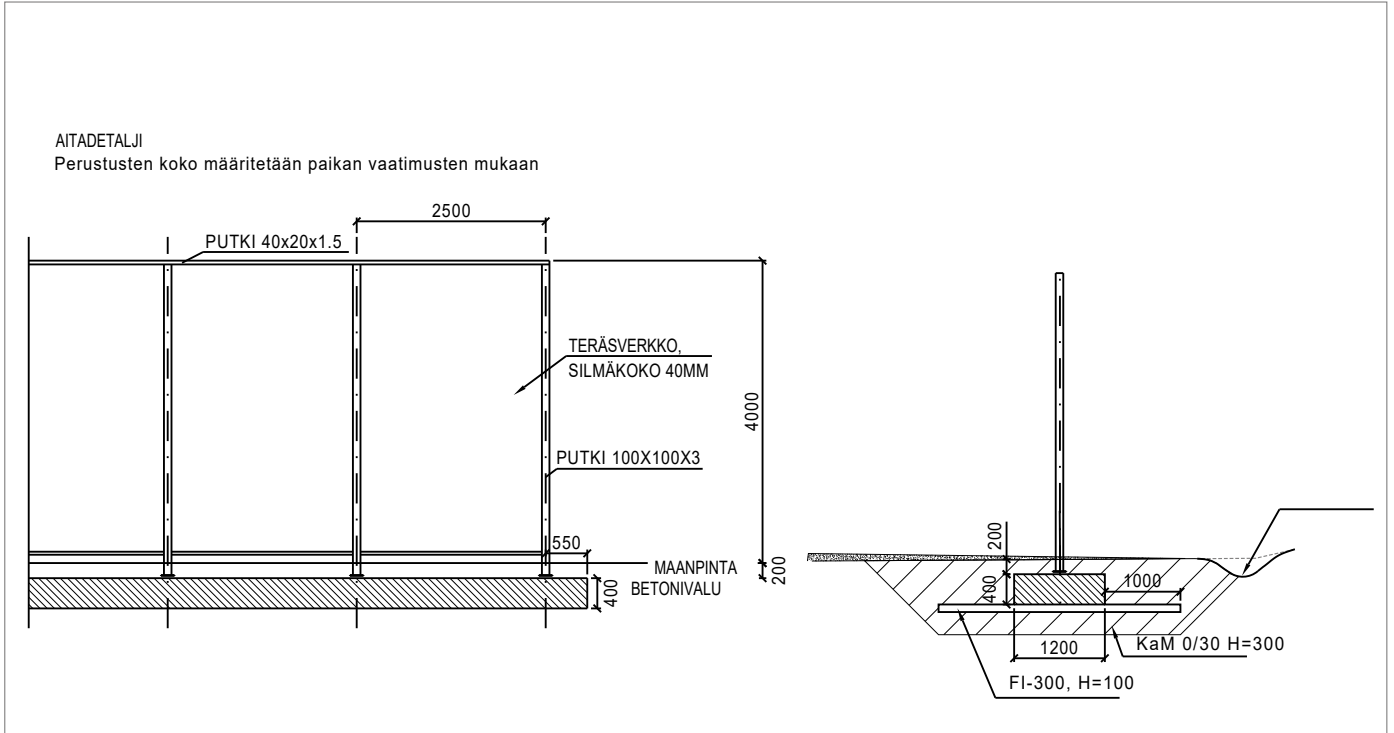

## Leikkaus A

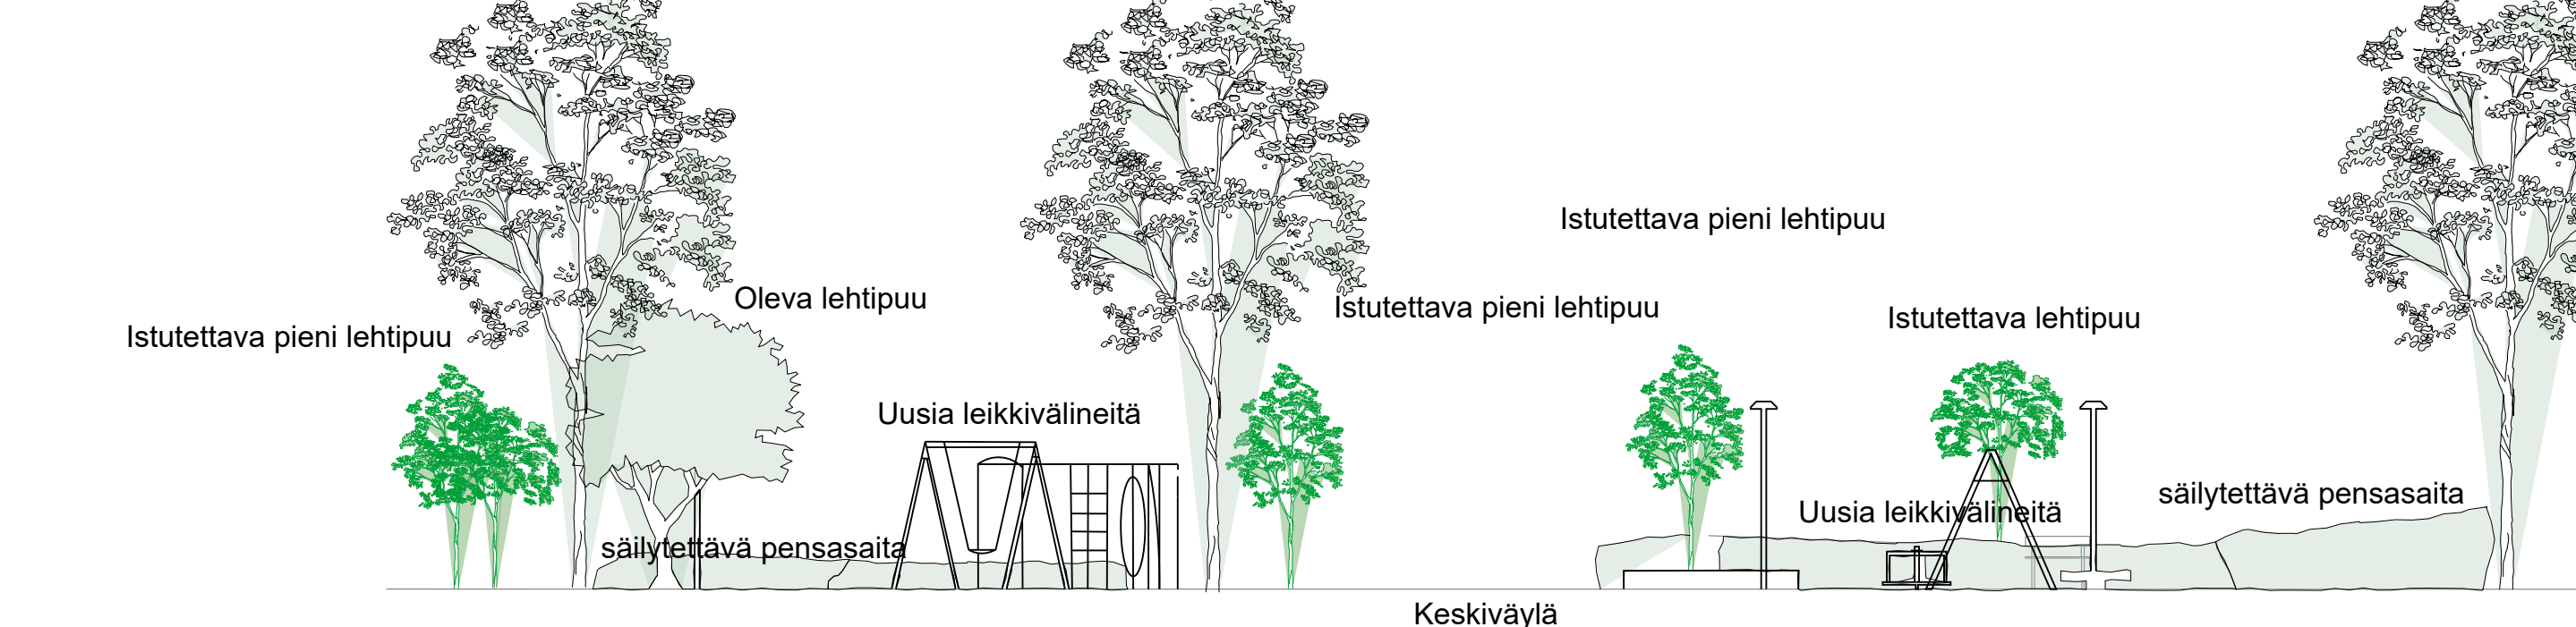

Tässä suunnitelmassa käytetty ETRS-GK24/N2000 taso- ja korkeuskoordinaatistoa

<b>TAMPEREEN KAUPUNKI</b>		Kaupunkiympäristön suunnittelu	
KAUPUNKIYMPÄRISTÖN PALVELUALUE		Ytjän päättö:	
<b>RUOTULANPUISTO</b>		Suunnittelupäätöksen päättö:	
RUOTULA		Piiritt.	Riku Kuukka
YLEISSUUNNITELMA		Suunn.	Riku Kuukka
POHJAPIIRUSTUS 1:250		Hyv.	
LEIKKIPAIKAN POHJAPIIRUSTUS 1:100		Pvm.	27.10.2021
LEIKKAUS A 1:125		VIRE n:o	2191-002
Viheralue ja hulevedet		Muutos pvm.	PÄIVÄMÄÄRÄ
		Kirjasto	PIIRIN N:o
		Suunn.	NIMI
			Piir. n:o
			18/21584/2