


HEIKKILÄNKATU
 TYYPPIPOIKKILEIKKAUS 1:100
 PL 8090

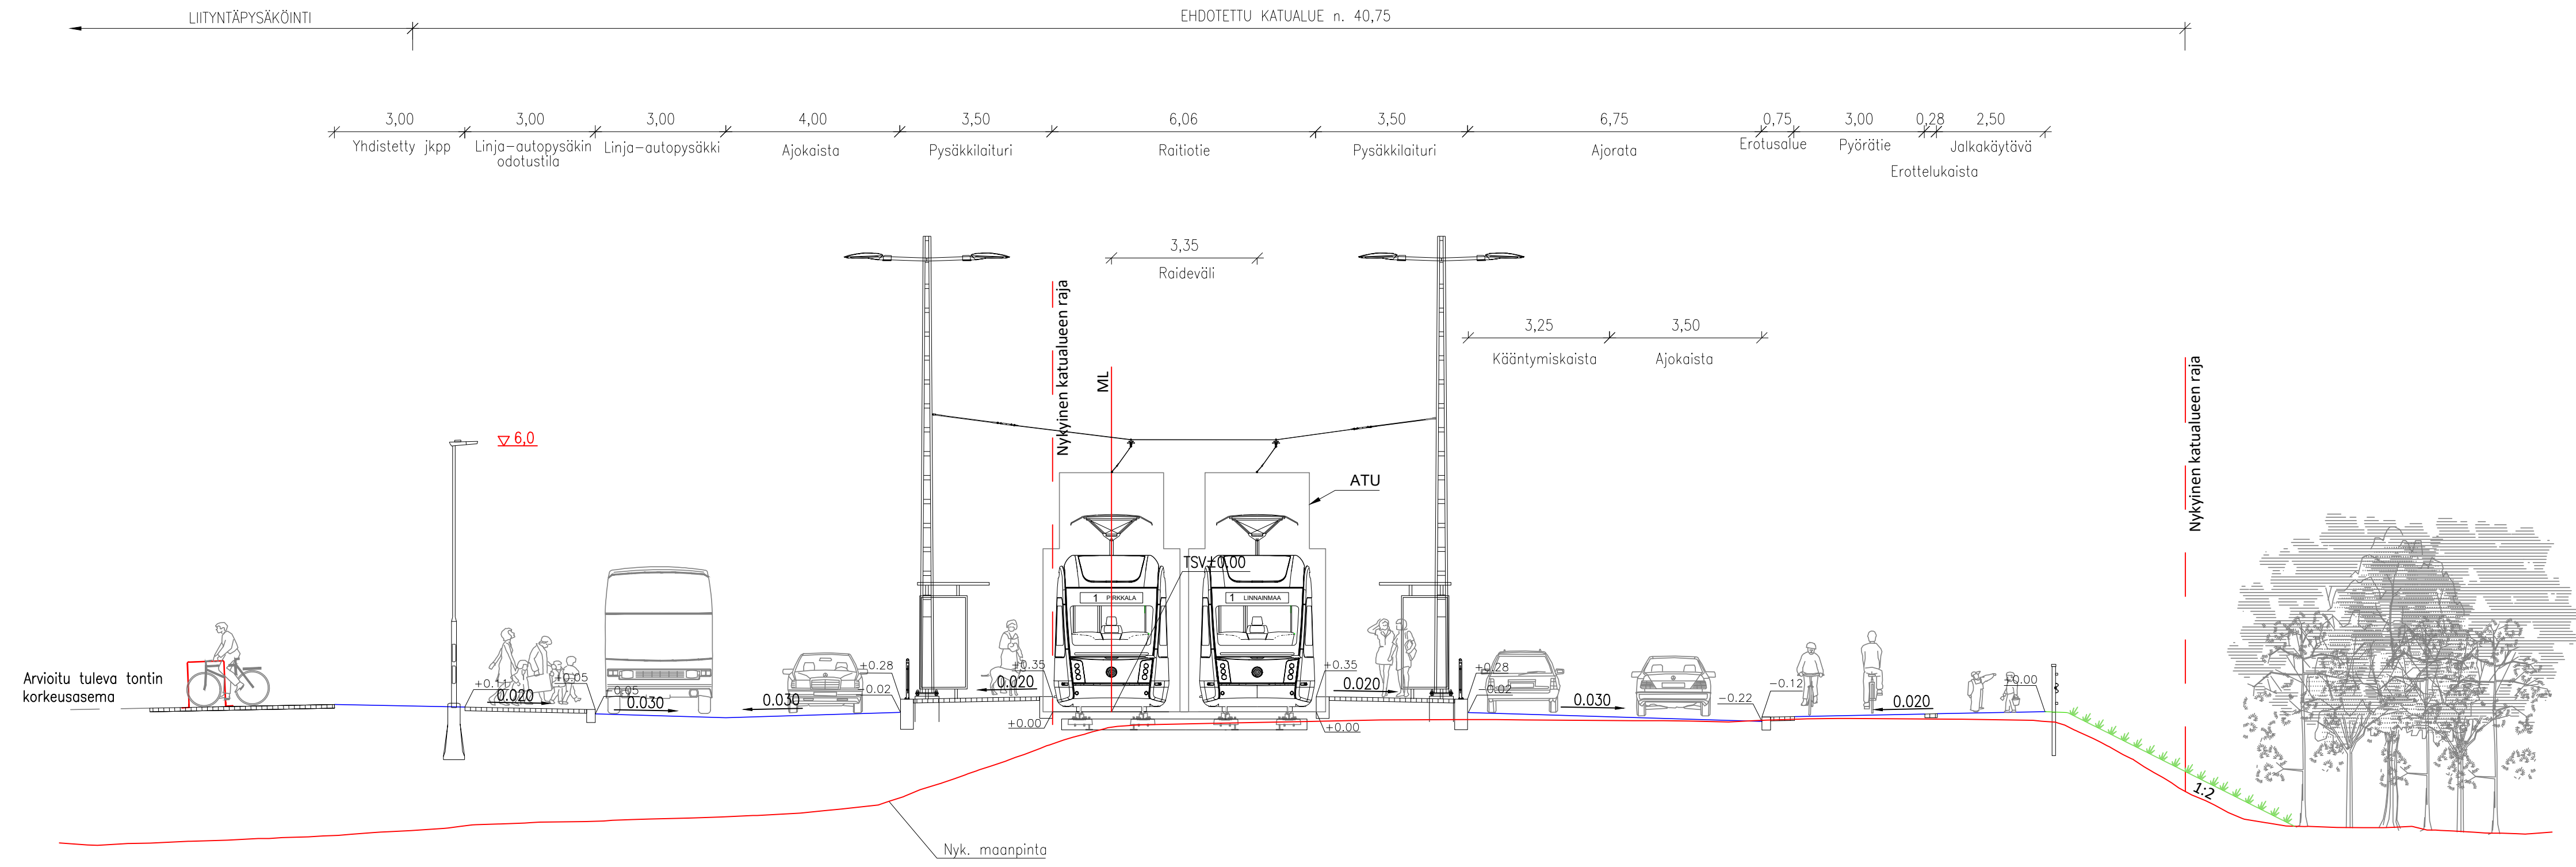

Tässä suunnitelmassa on käytetty ETRS-GK24/N2000 taso- ja korkeuskoordinaatistoa

TAMPEREEN KAUPUNKI
 KAUPUNKIYMPÄRISTÖN PALVELUALUE

HEIKKILÄNKATU
 Väli: Teiskontie (vt12) – Aitolahdentie

PAPPILA
 KATUSUUNNITELMA
 TYYPPIPOIKKILEIKKAUS 1:100
 PL 8090

Ylan päätös:	
Suunnittelupäällikön päätös:	§
Muutos	
Tark.	
Hyv.	
Pvm.	5.8.2024
Korvaa piir.n:o	
Ark.n:o	
Piir.n:o	1/22504/7

Tampereen Ratikka
PIIKKALA LAINAANNA

Piirt.	K. Lehtinen
Suunn.	K. Lehtinen
Tark.	M. Kytölä