



Alustava 11.02.2022

Korkeusjärjestelmä N2000

Koulu/Kylä	Kortteli/Tila	Tontti/Rivno	Viranomaisen arkkitehtimerkintöjä varten	
Tammerkoski II	11	25	Piirustustyypit	Julkis. n:o
Rakennustyyppi	Muutos / laajennus			PÄÄPIIRUSTUS

Tampereen keskusvirastotalo

Julkisivu pohjoiseen

Laajennus ja perusparannus

Aleksis Kiven katu 14-16

33210 Tampere

1:100




KVA Arkkitehdit
Keilaniementie 1
02150 Espoo
Suomi
www.kva.fi

Oliver Lemarchand
© Lemarchand arkkitehti SAFA

ARK suunnittelija Oliver Lemarchand arkkitehti SAFA	Pääsuunnittelija Esko Väidre arkkitehti SAFA
Suunnittelija Ulla Halttunen arkkitehti SAFA	Projektinumero 2416
Tiedostonimi	

Suunnitelma Pääsuunnitelma Revisio
ARK 1786 A 005 004

#Tulostuspäivä PÄÄ

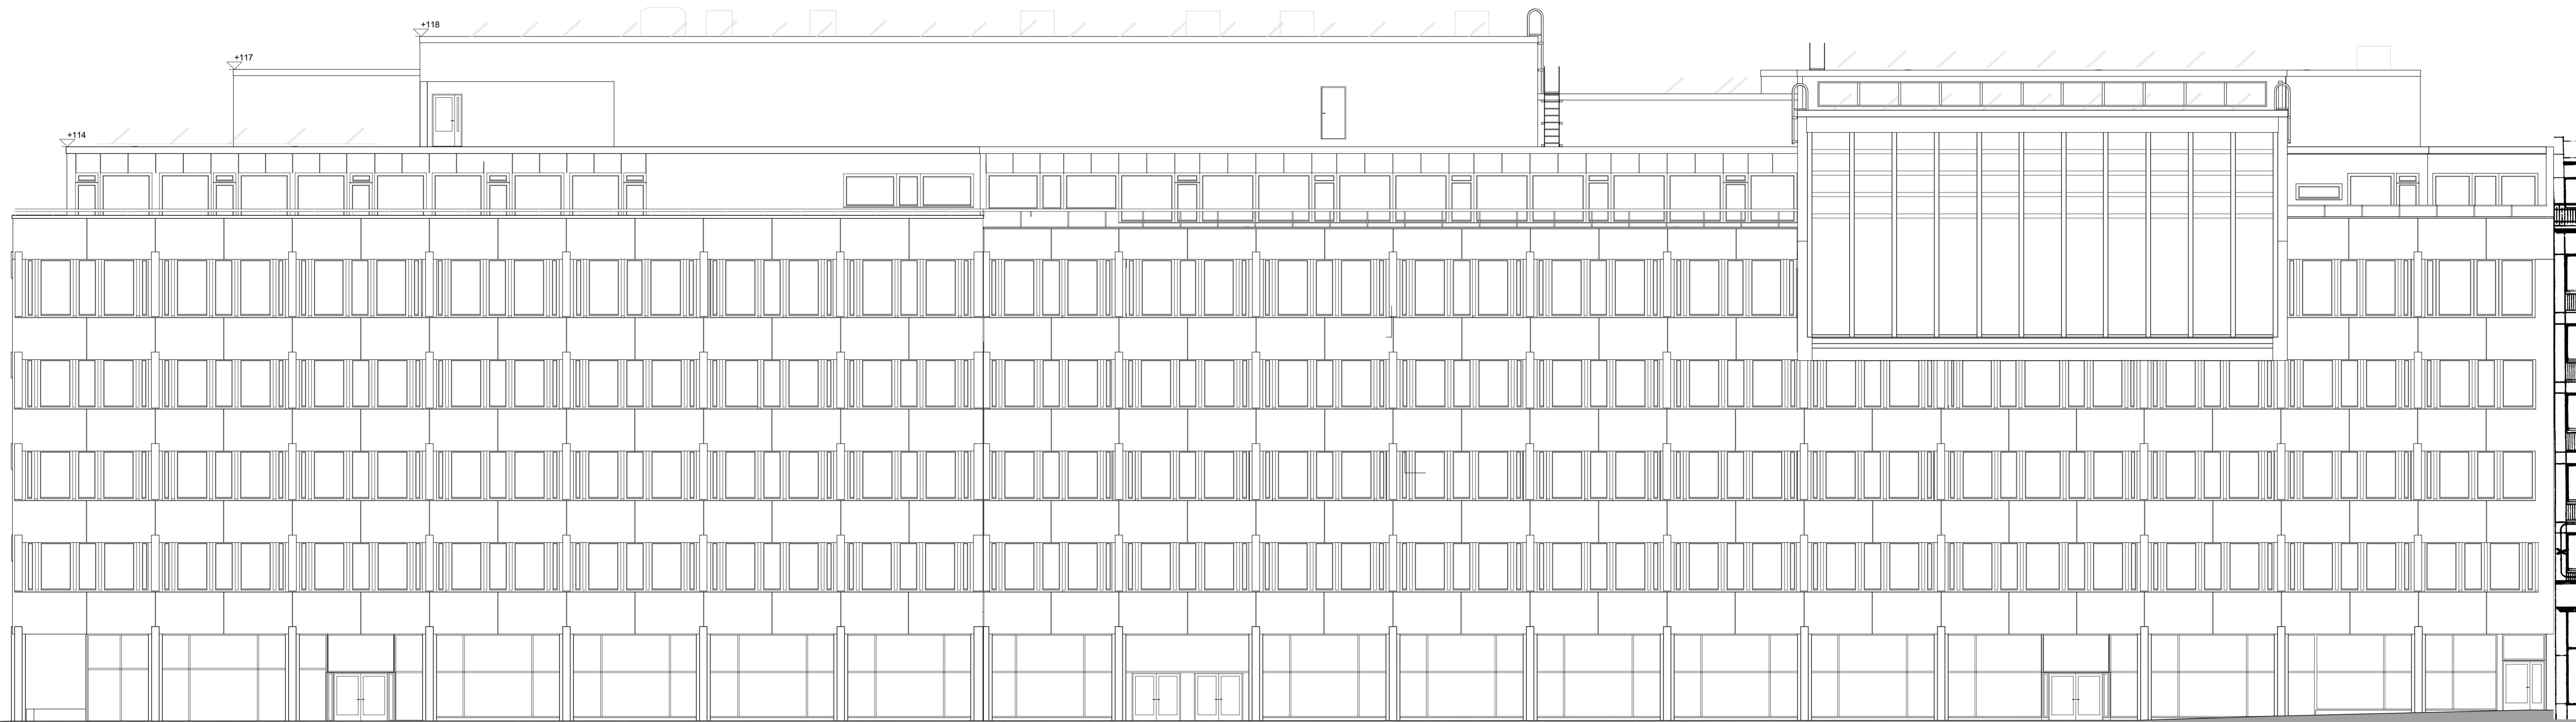

Aleksis Kiven katu 14-16

Alustava 11.02.2022

Korkeusjärjestelmä N2000

Kaupunki	Korttelin/osa	Tontin/osa	Vierostalon-ohjeiden mukainen
Tammerkoski II	11	25	
Rakennusvaihe	Päivitys		ARK:n
Muutos / laajennus	PÄÄPIIRUSTUS		

Tampereen keskusvirastotalo

Julkisivu itään

Laajennus ja peruseränus

Aleksis Kiven katu 14-16

33210 Tampere


1:100

ARK suunnittanut	ARK suunnittanut	ARK suunnittanut
Ulla Heikkinen arkitehti SAFA	Ulla Heikkinen arkitehti SAFA	2416
Tekijätunnus		

KVA Arkkitehdit
Kallanientie 1
02150 Espoo
Suomi
www.kva.fi

ARK 1786 A 005 001

#Tulostuspäivä PÄÄ

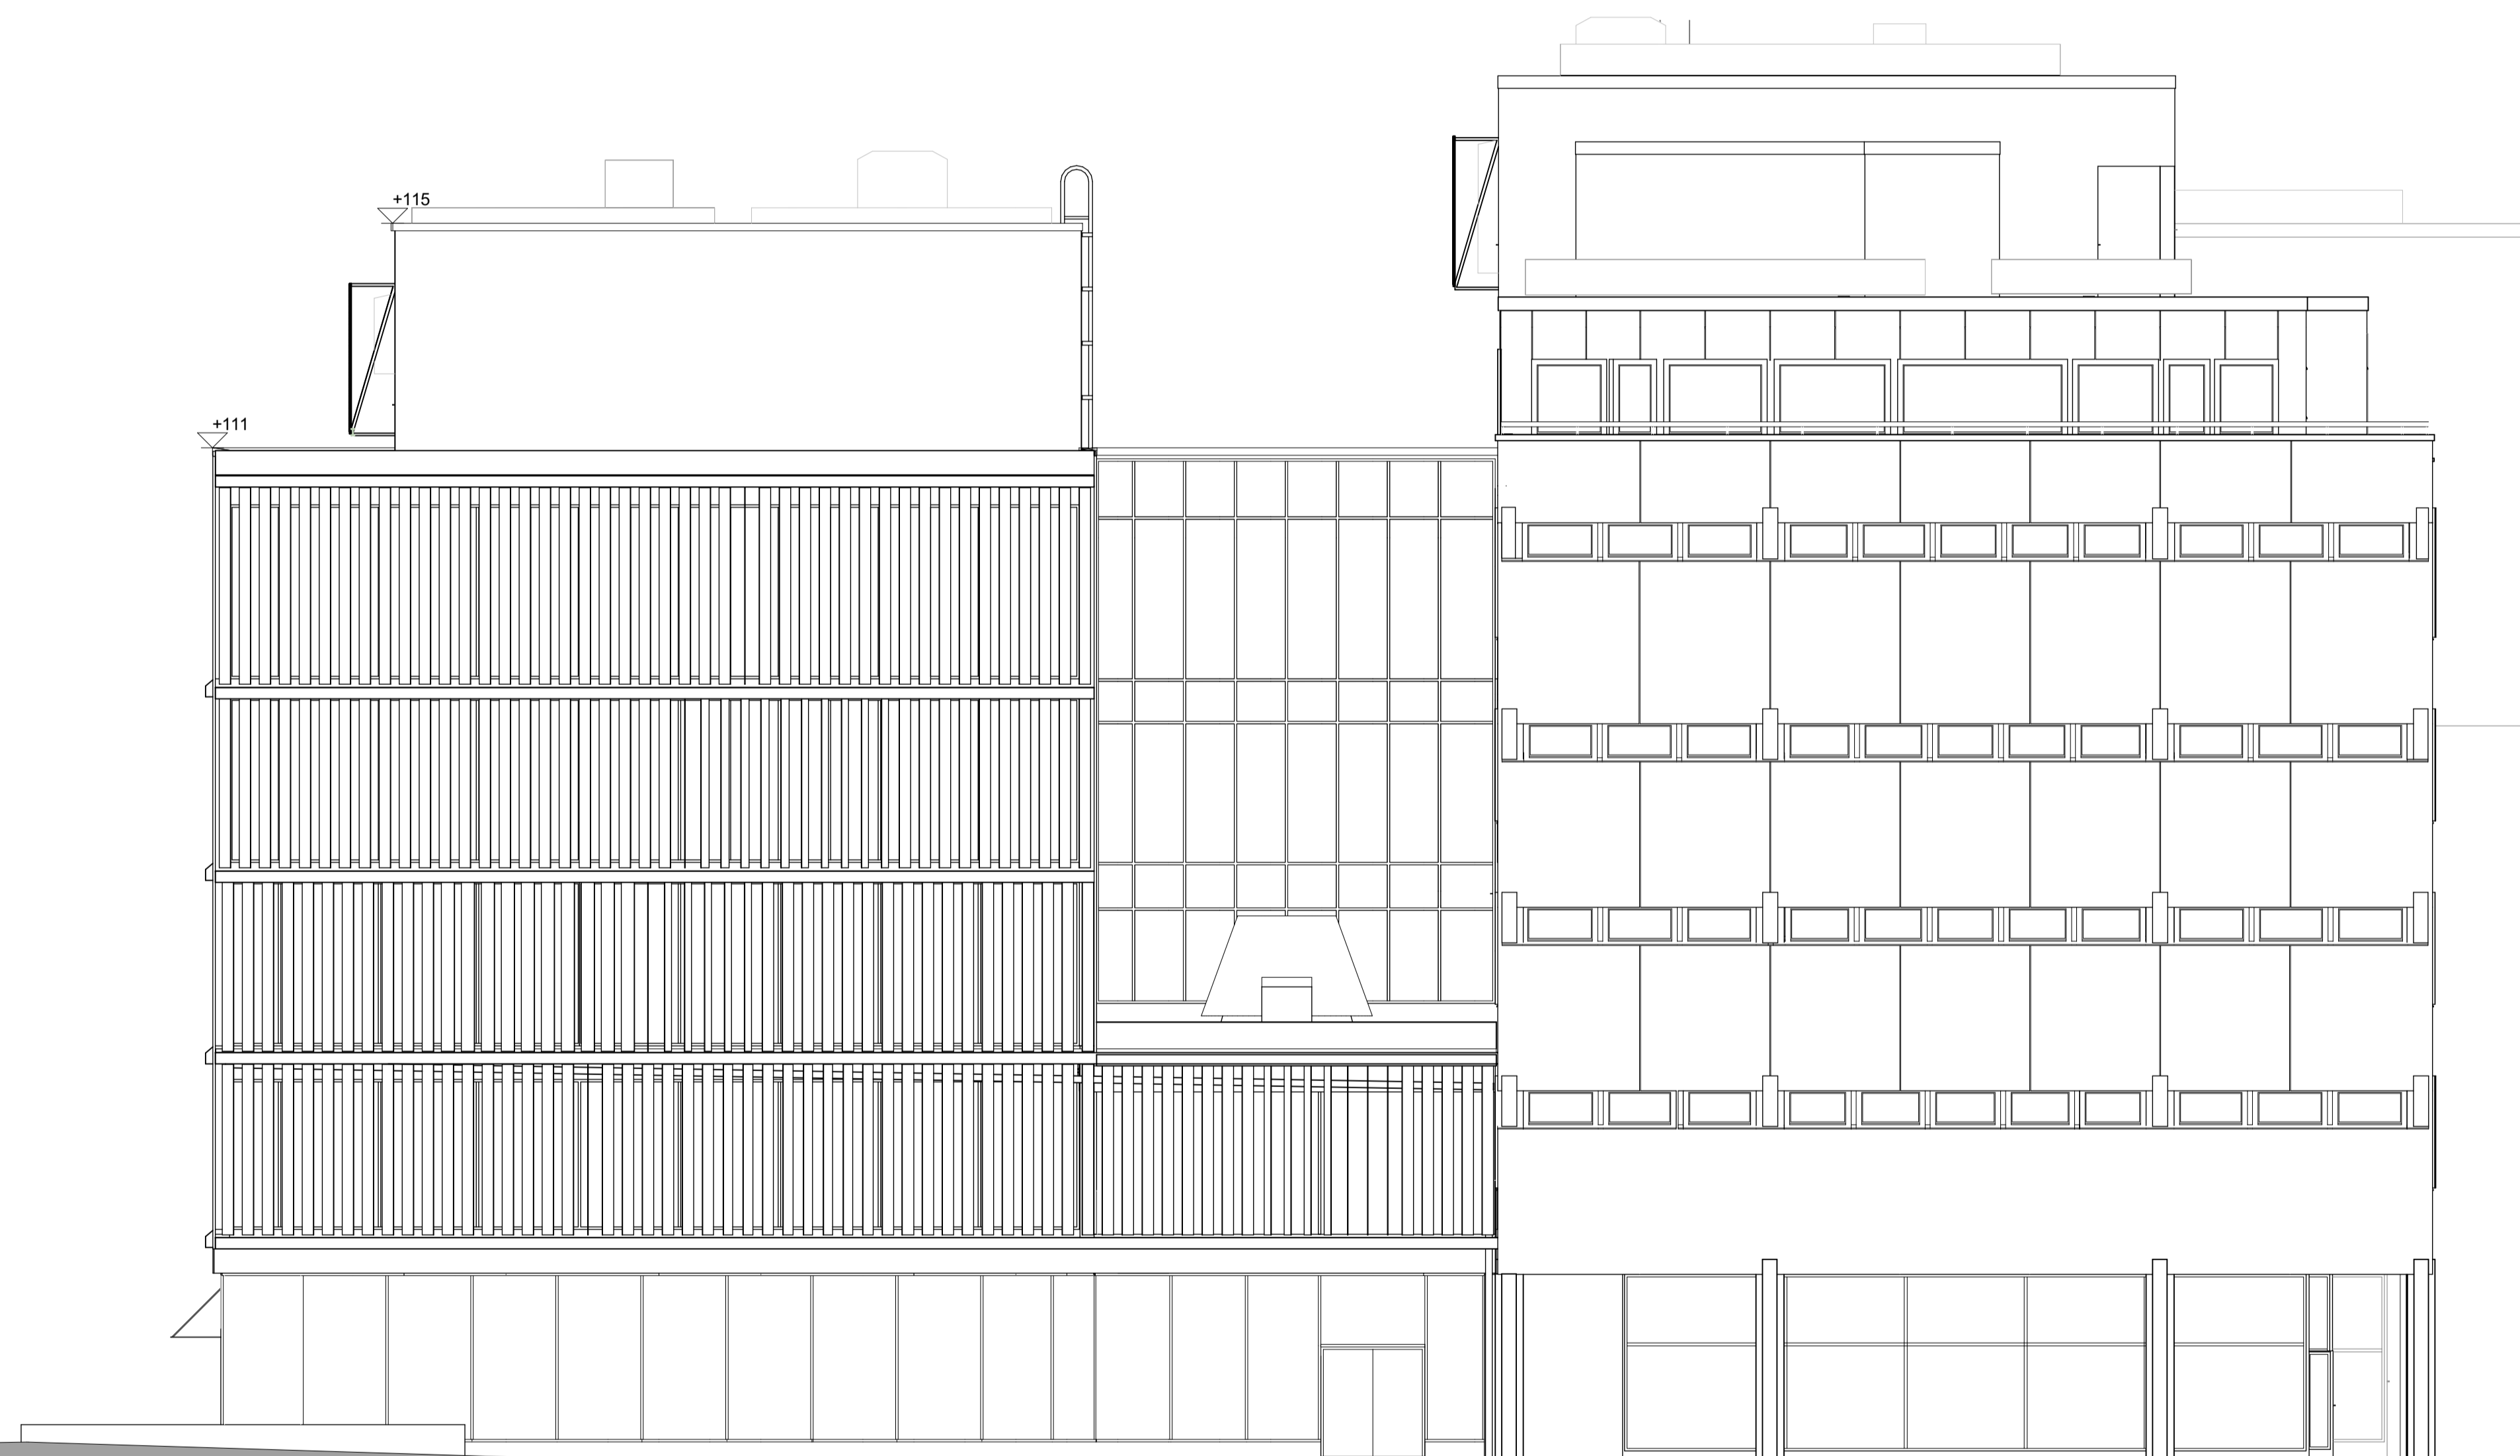

Puutarhaku 6

Aleksis Kiven katu 14-16

Alustava 11.02.2022

Korkeusjärjestelmä N2000

Kosa/Kvs	Kortti/Tila	Tontti/Rno	Viranomaisen arkkitehtimerkintä varten	
Tammerkoski II	11	25		
Rakennusvaihe	Päivitys		Julk. n:o	
Muutos / laajennus	PÄÄPIIRUSTUS			

Tampereen keskusvirastotalo

Julkisivu etelään

Laajennus ja perusparannus

Aleksis Kiven katu 14-16

33210 Tampere

1:100



ARK suunnittelija	Pääsuunnittelija
Oliver Lemarchand arkkitehti SAFA	Eni Vädré arkkitehti SAFA
Suunnittelija	Projektinumero
Ulla Halttunen arkkitehti SAFA	2416
Tiedostonimi	

KVA Arkkitehdit
Keilaniementie 1
02150 Espoo
Suomi
www.kva.fi

Oliver Lemarchand
© Lemarchand arkkitehti SAFA

Suunniteluuta	Finanssinumero	Revisio
ARK	1786 A 005 002	

#Tulostuspäivä PÄÄ



Alustava 11.02.2022

Korkeusjärjestelmä N2000

Kuvaus	Kerros/tila	Tuote/kuva	Viiteviite/merkintä/kuvaus
Tammerkoski II	11	25	
Rakennusvaihe			Pääpiirustus
Muutos / laajennus			ARK:n

Tampereen keskusvirastotalo
Laajennus ja perusparannus

Aleksis Kiven katu 14-16

33210 Tampere

1:100

ARK-suunnittelija	ARK-suunnittelija
Ulla Heikkinen arkkitehti SAFA	2416
Tuoteviite	

KVA Arkkitehdit
Kallanpöntö 1
02150 Espoo
Suomi
www.kva.fi



ARK 1786 A 005 003
#Tulospäivä PÄÄ