


# MESSUKYLÄ

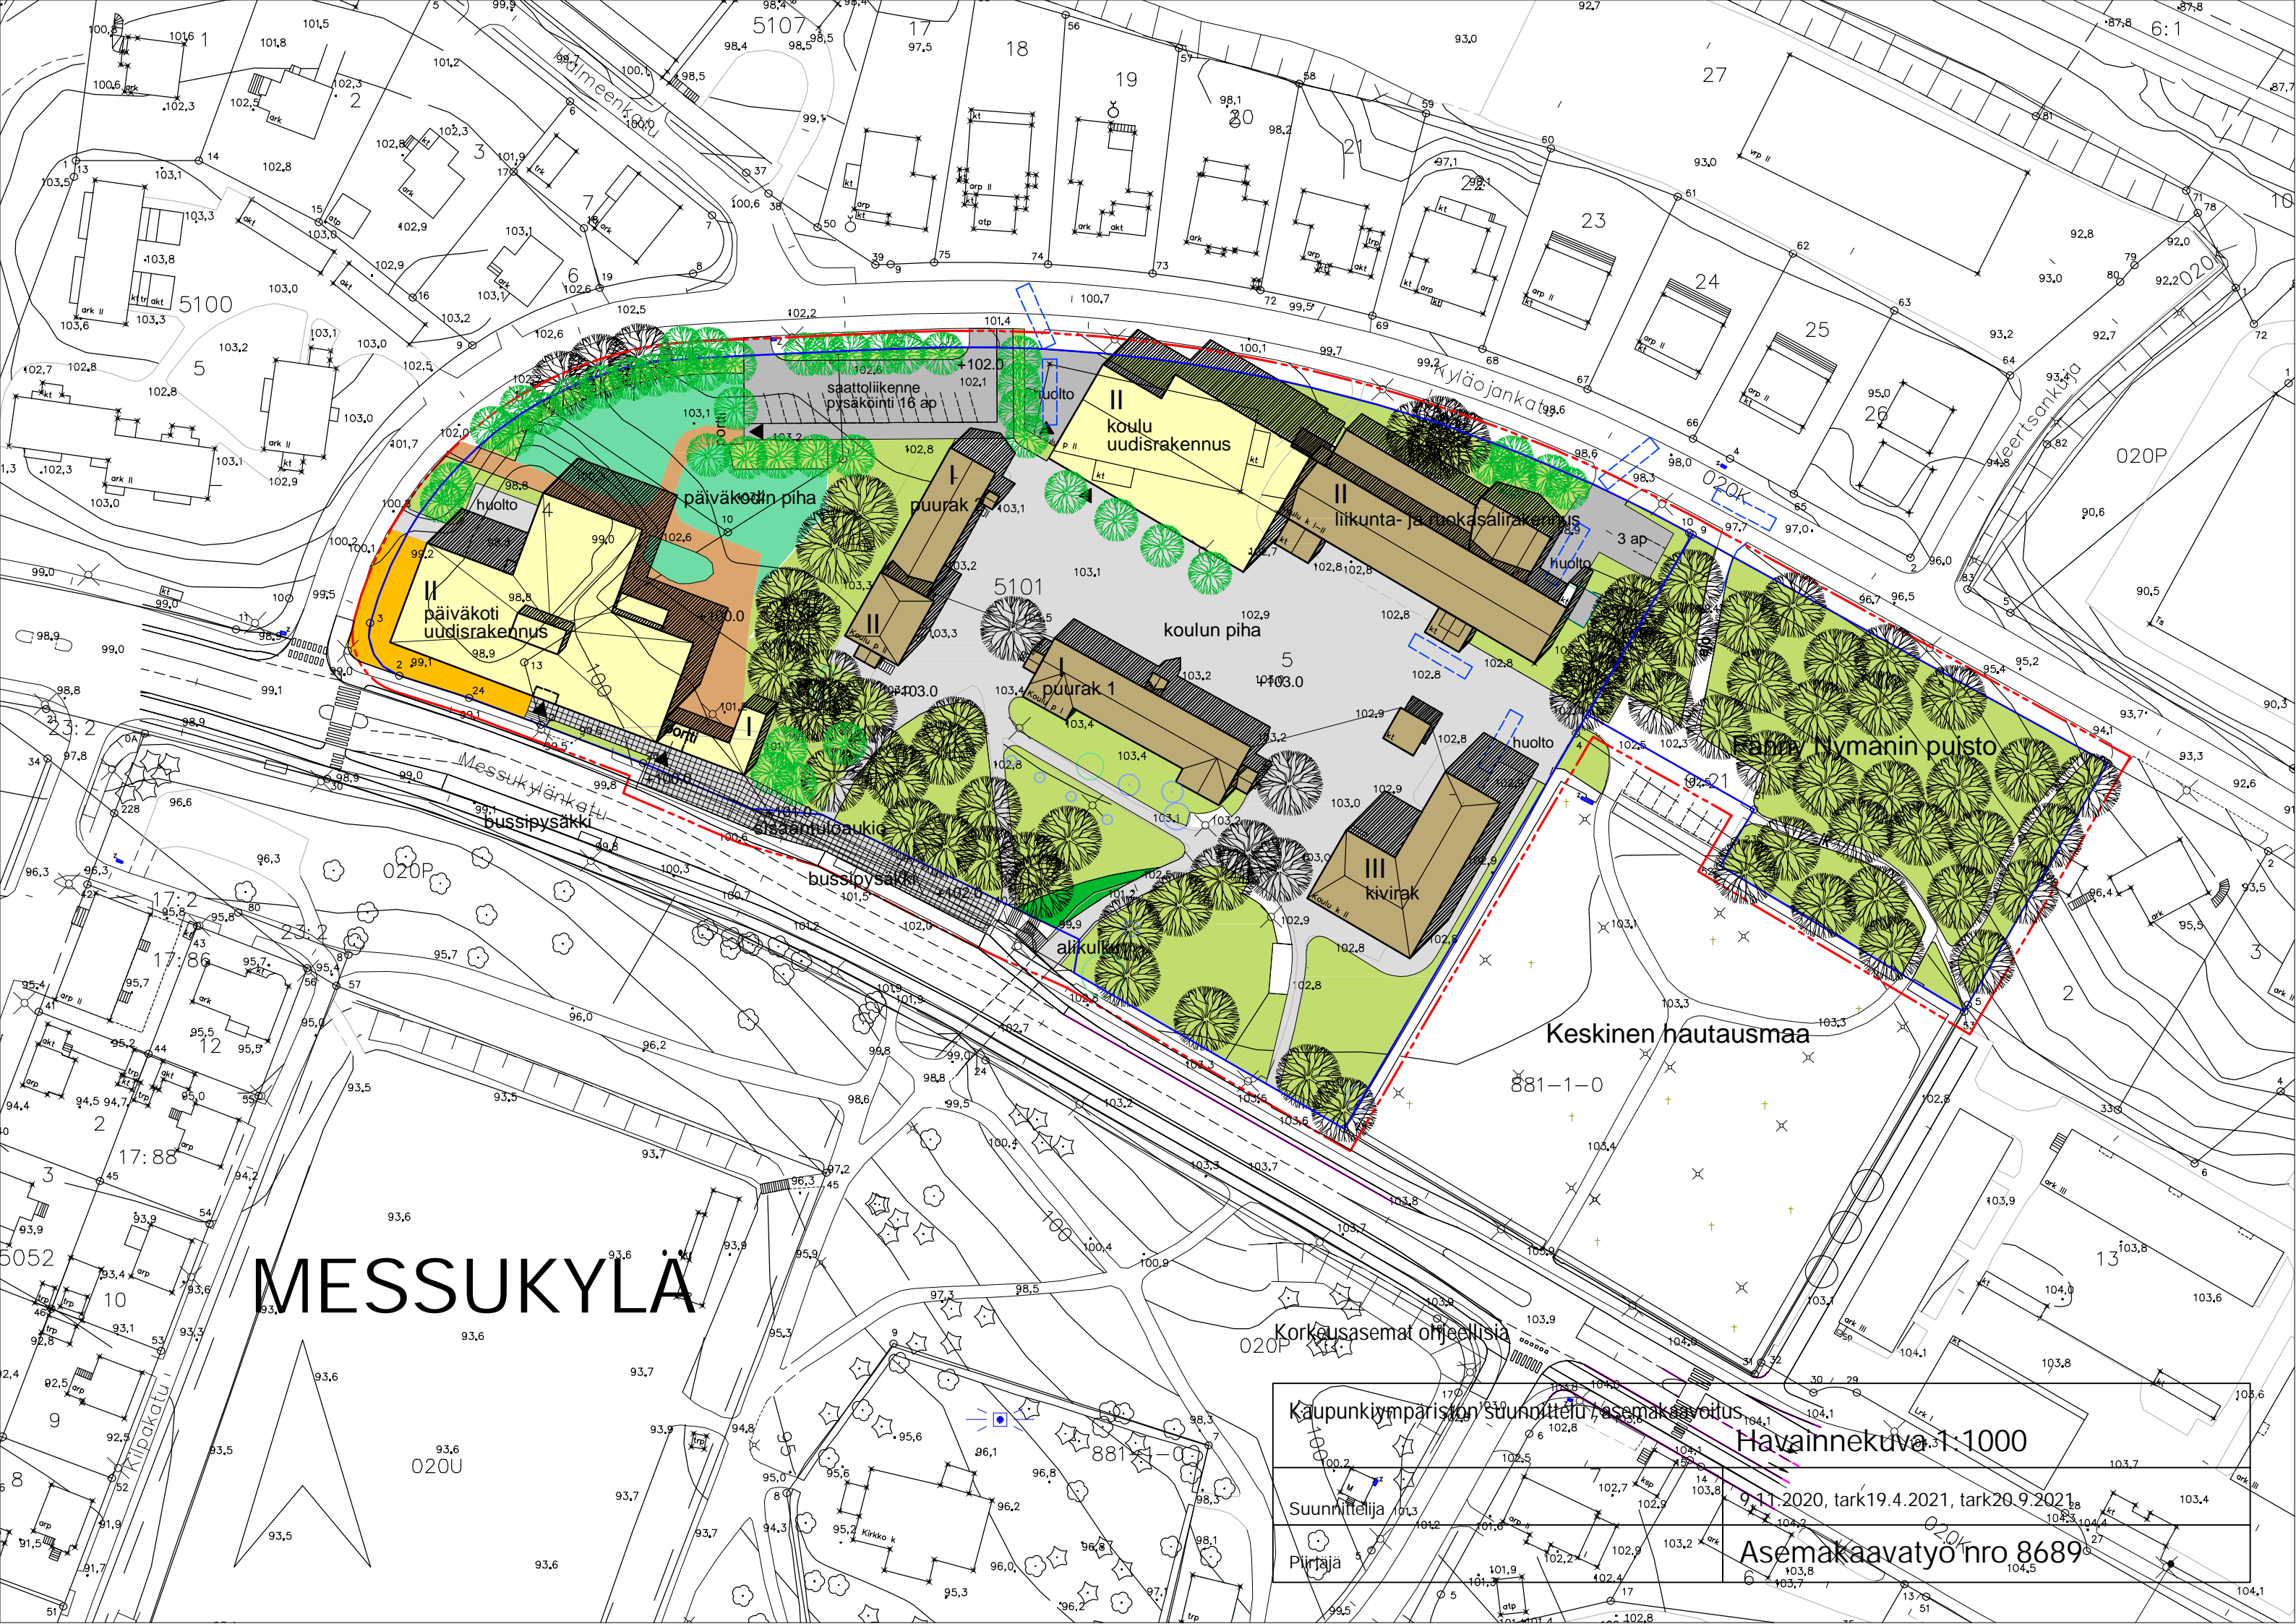

Kaupunkiympäristön suunniteltu asemakaavitus  
Havainnekuva 1:1000  
9.11.2020, tark19.4.2021, tark20.9.2021  
Suunnittelija  
Piirtäjä  
Asemakaavatyö nro 8689