


PERIAATEKUVA UPPOASENNUKSESTA (MITAT RIIPPUU VALMISTAJASTA)

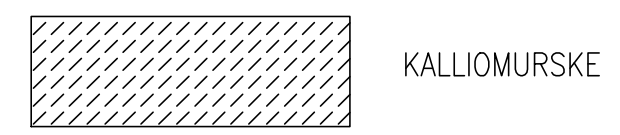

TYÖOHJE


- KÄYTETTÄVÄ KARKEISUUDELTAAN JA VÄRILTÄÄN SAMAA KALLIOMURSKETTA KUIN VIEREISILLÄ ALUEILLA MUUTENKIN ON KÄYTETTY
- NURMEN POISTO TEHTÄVÄ RAJAUTUEN SIISTISTI NYKYISEEN KALLIOMURSKEPINTAAN

TIEDOT

ASENNUSTAPA: UPPOASENNUS
TELINEMALLI: KAARITELINE
MÄÄRÄ: 3
VÄRI: RAL7012



LINTUHYTINPUISTO

Pyöräpysäköinnin lisääminen
HERVANTAJÄRVI
Rakennussuunnitelma
Piir.no: 1/23266/2
23.2.2026 / JUu

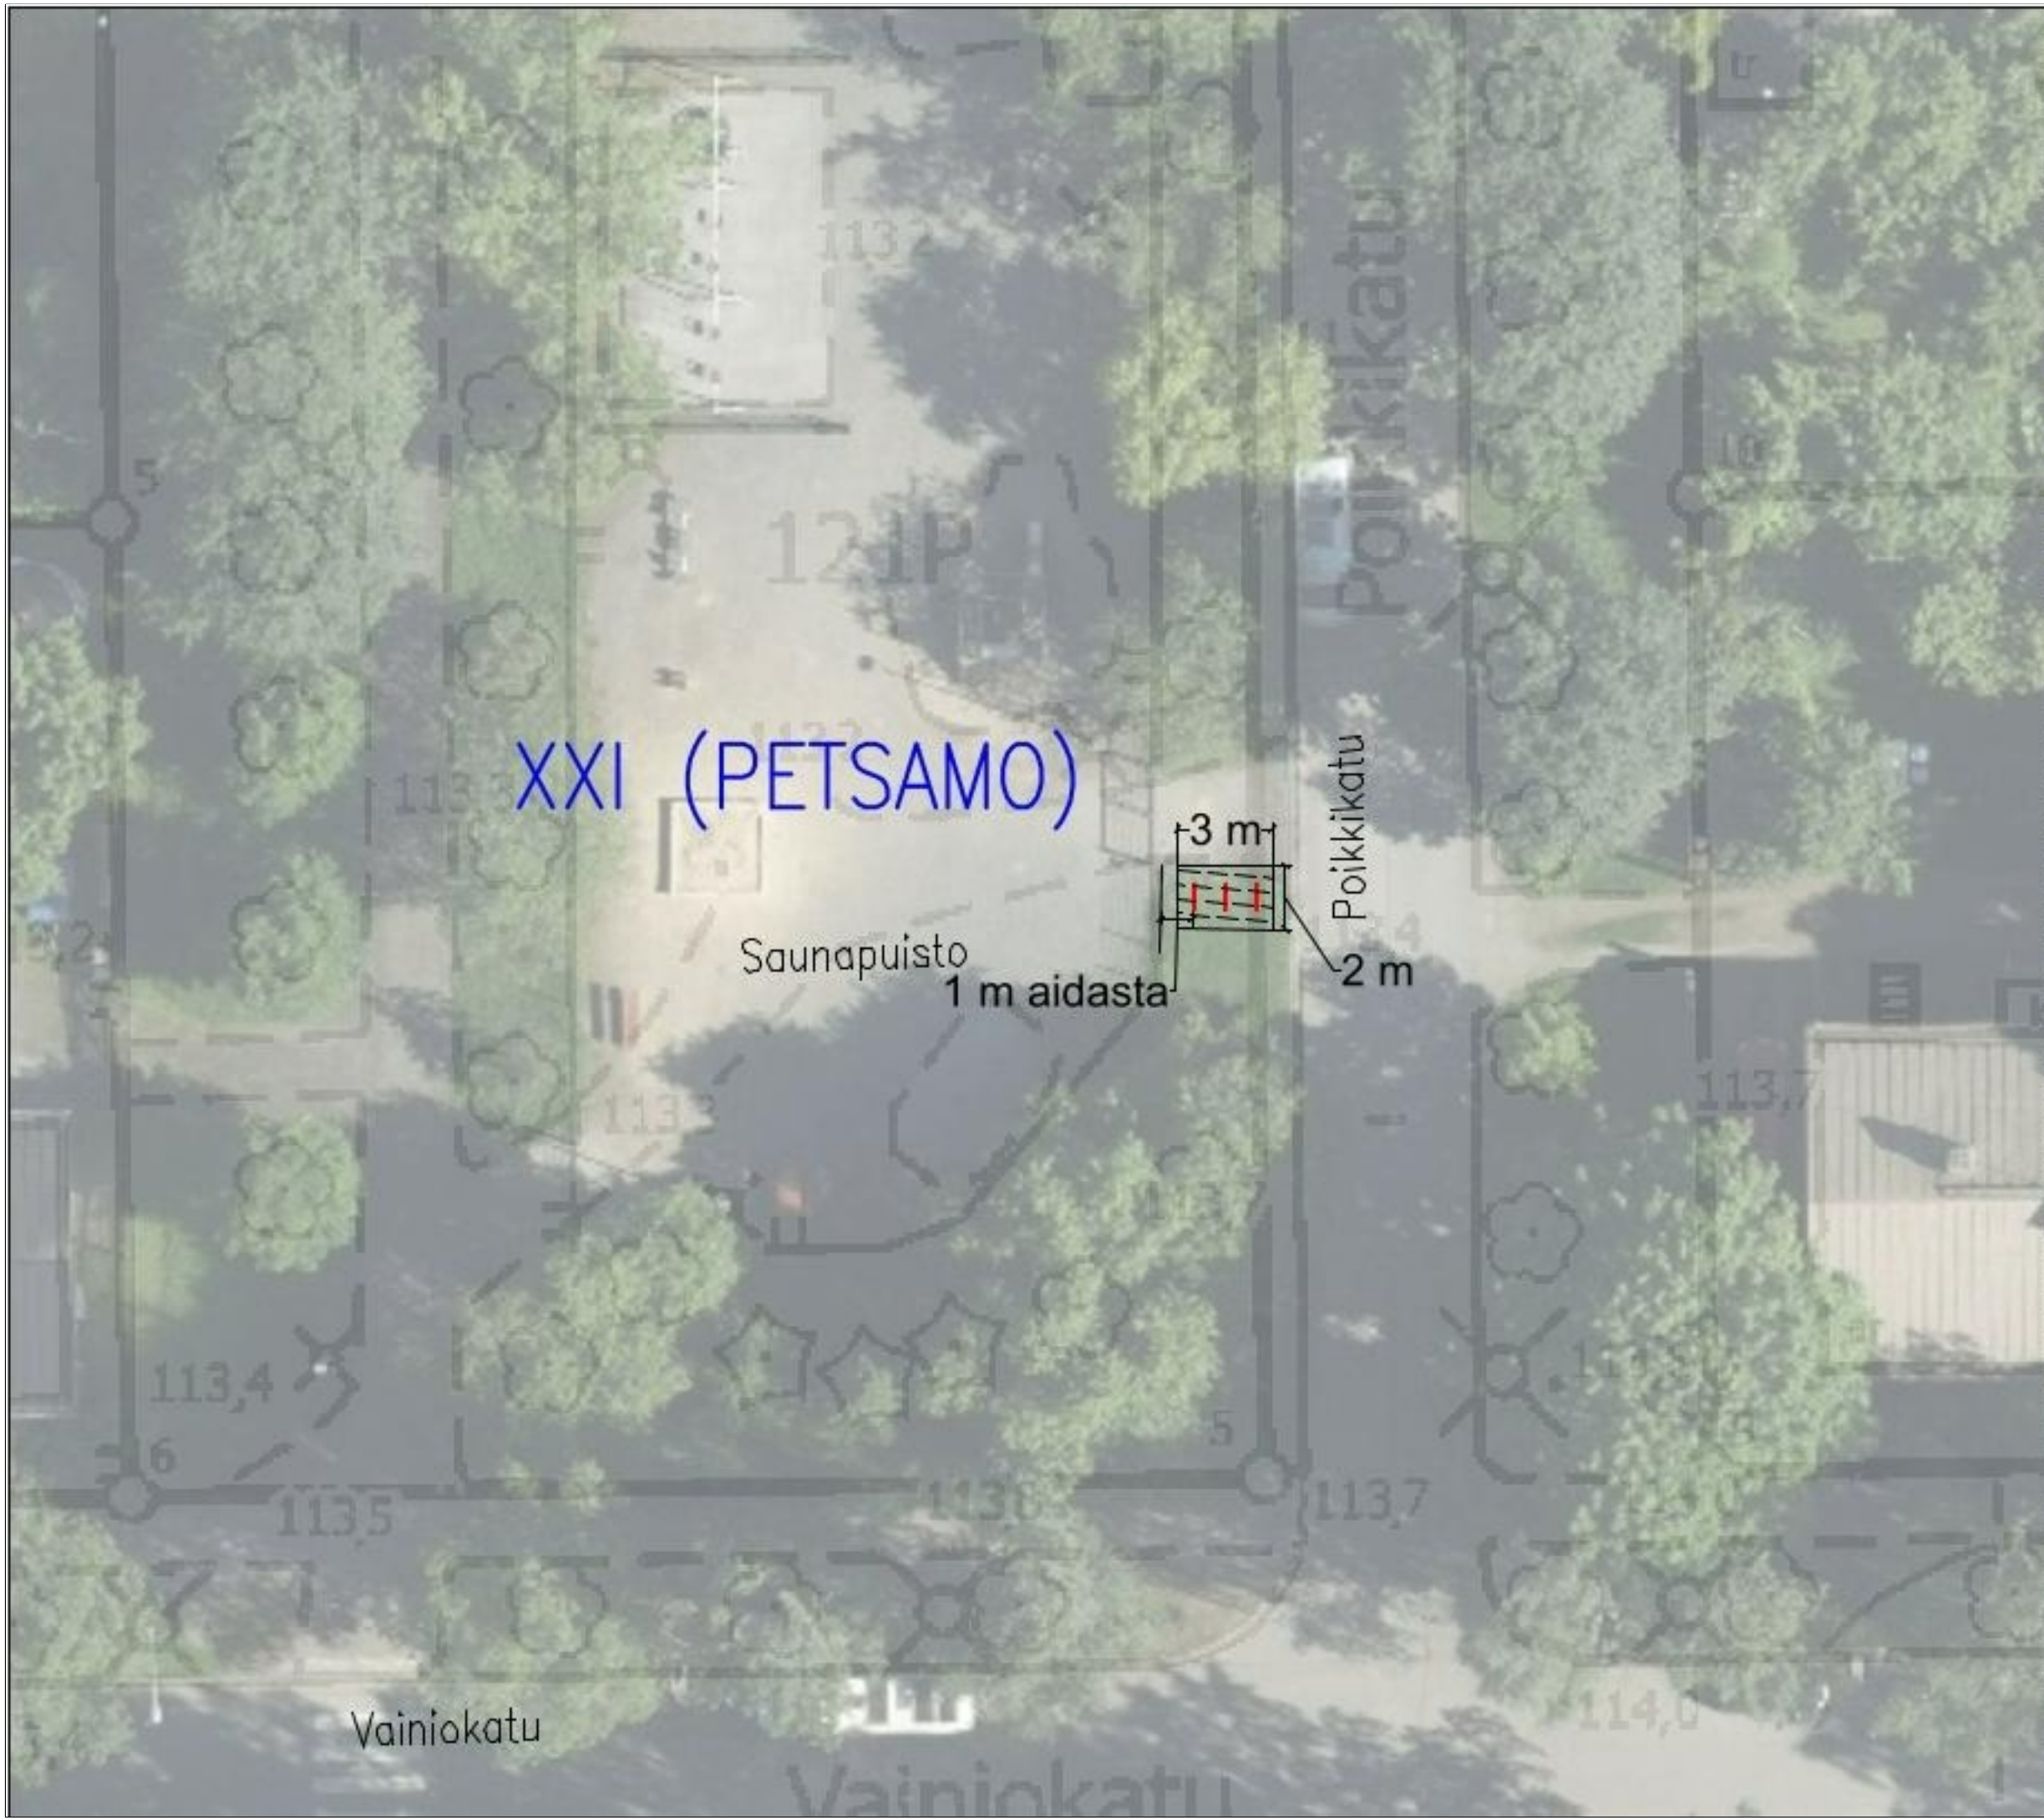


XXI (PETSAMO)

Saunapuisto
1 m aidasta

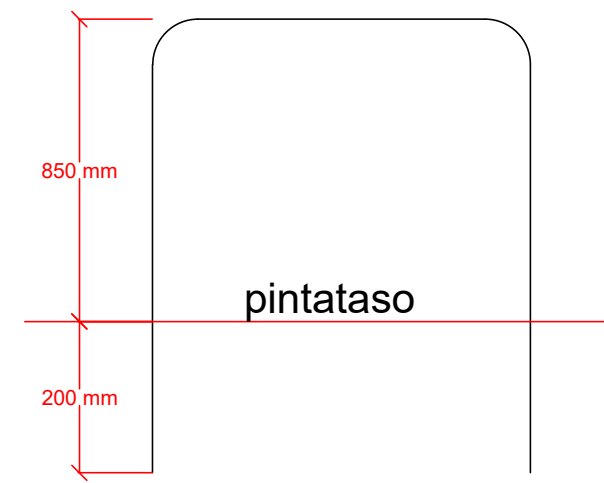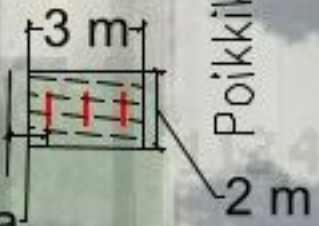

PERIAATEKUVA UPPOASENNUKSESTA (MITAT RIIPPUU VALMISTAJASTA)

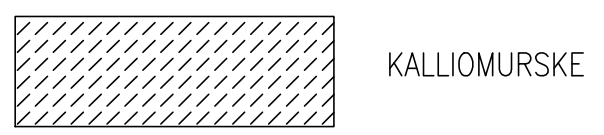

TYÖOHJE


- KÄYTETTÄVÄ KARKEISUUDELTAAN JA VÄRILTÄÄN SAMAA KALLIOMURSKETTA KUIN VIEREISILLÄ ALUEILLA MUUTENKIN ON KÄYTETTY
- NURMEN POISTO TEHTÄVÄ RAJAUTUEN SIISTISTI NYKYISEEN KALLIOMURSKEPINTAAN

TIEDOT


ASENNUSTAPA: UPPOASENNUS
 TELINEMALLI: KAARITELINE
 MÄÄRÄ: 3
 VÄRI: RAL7012

SAUNAPUISTO


Pyöräpysäköinnin lisääminen
 XXI (PETSAMO)
 Rakennussuunnitelma
 Piir.no: 1/23266/3
 24.11.2025 / JUu

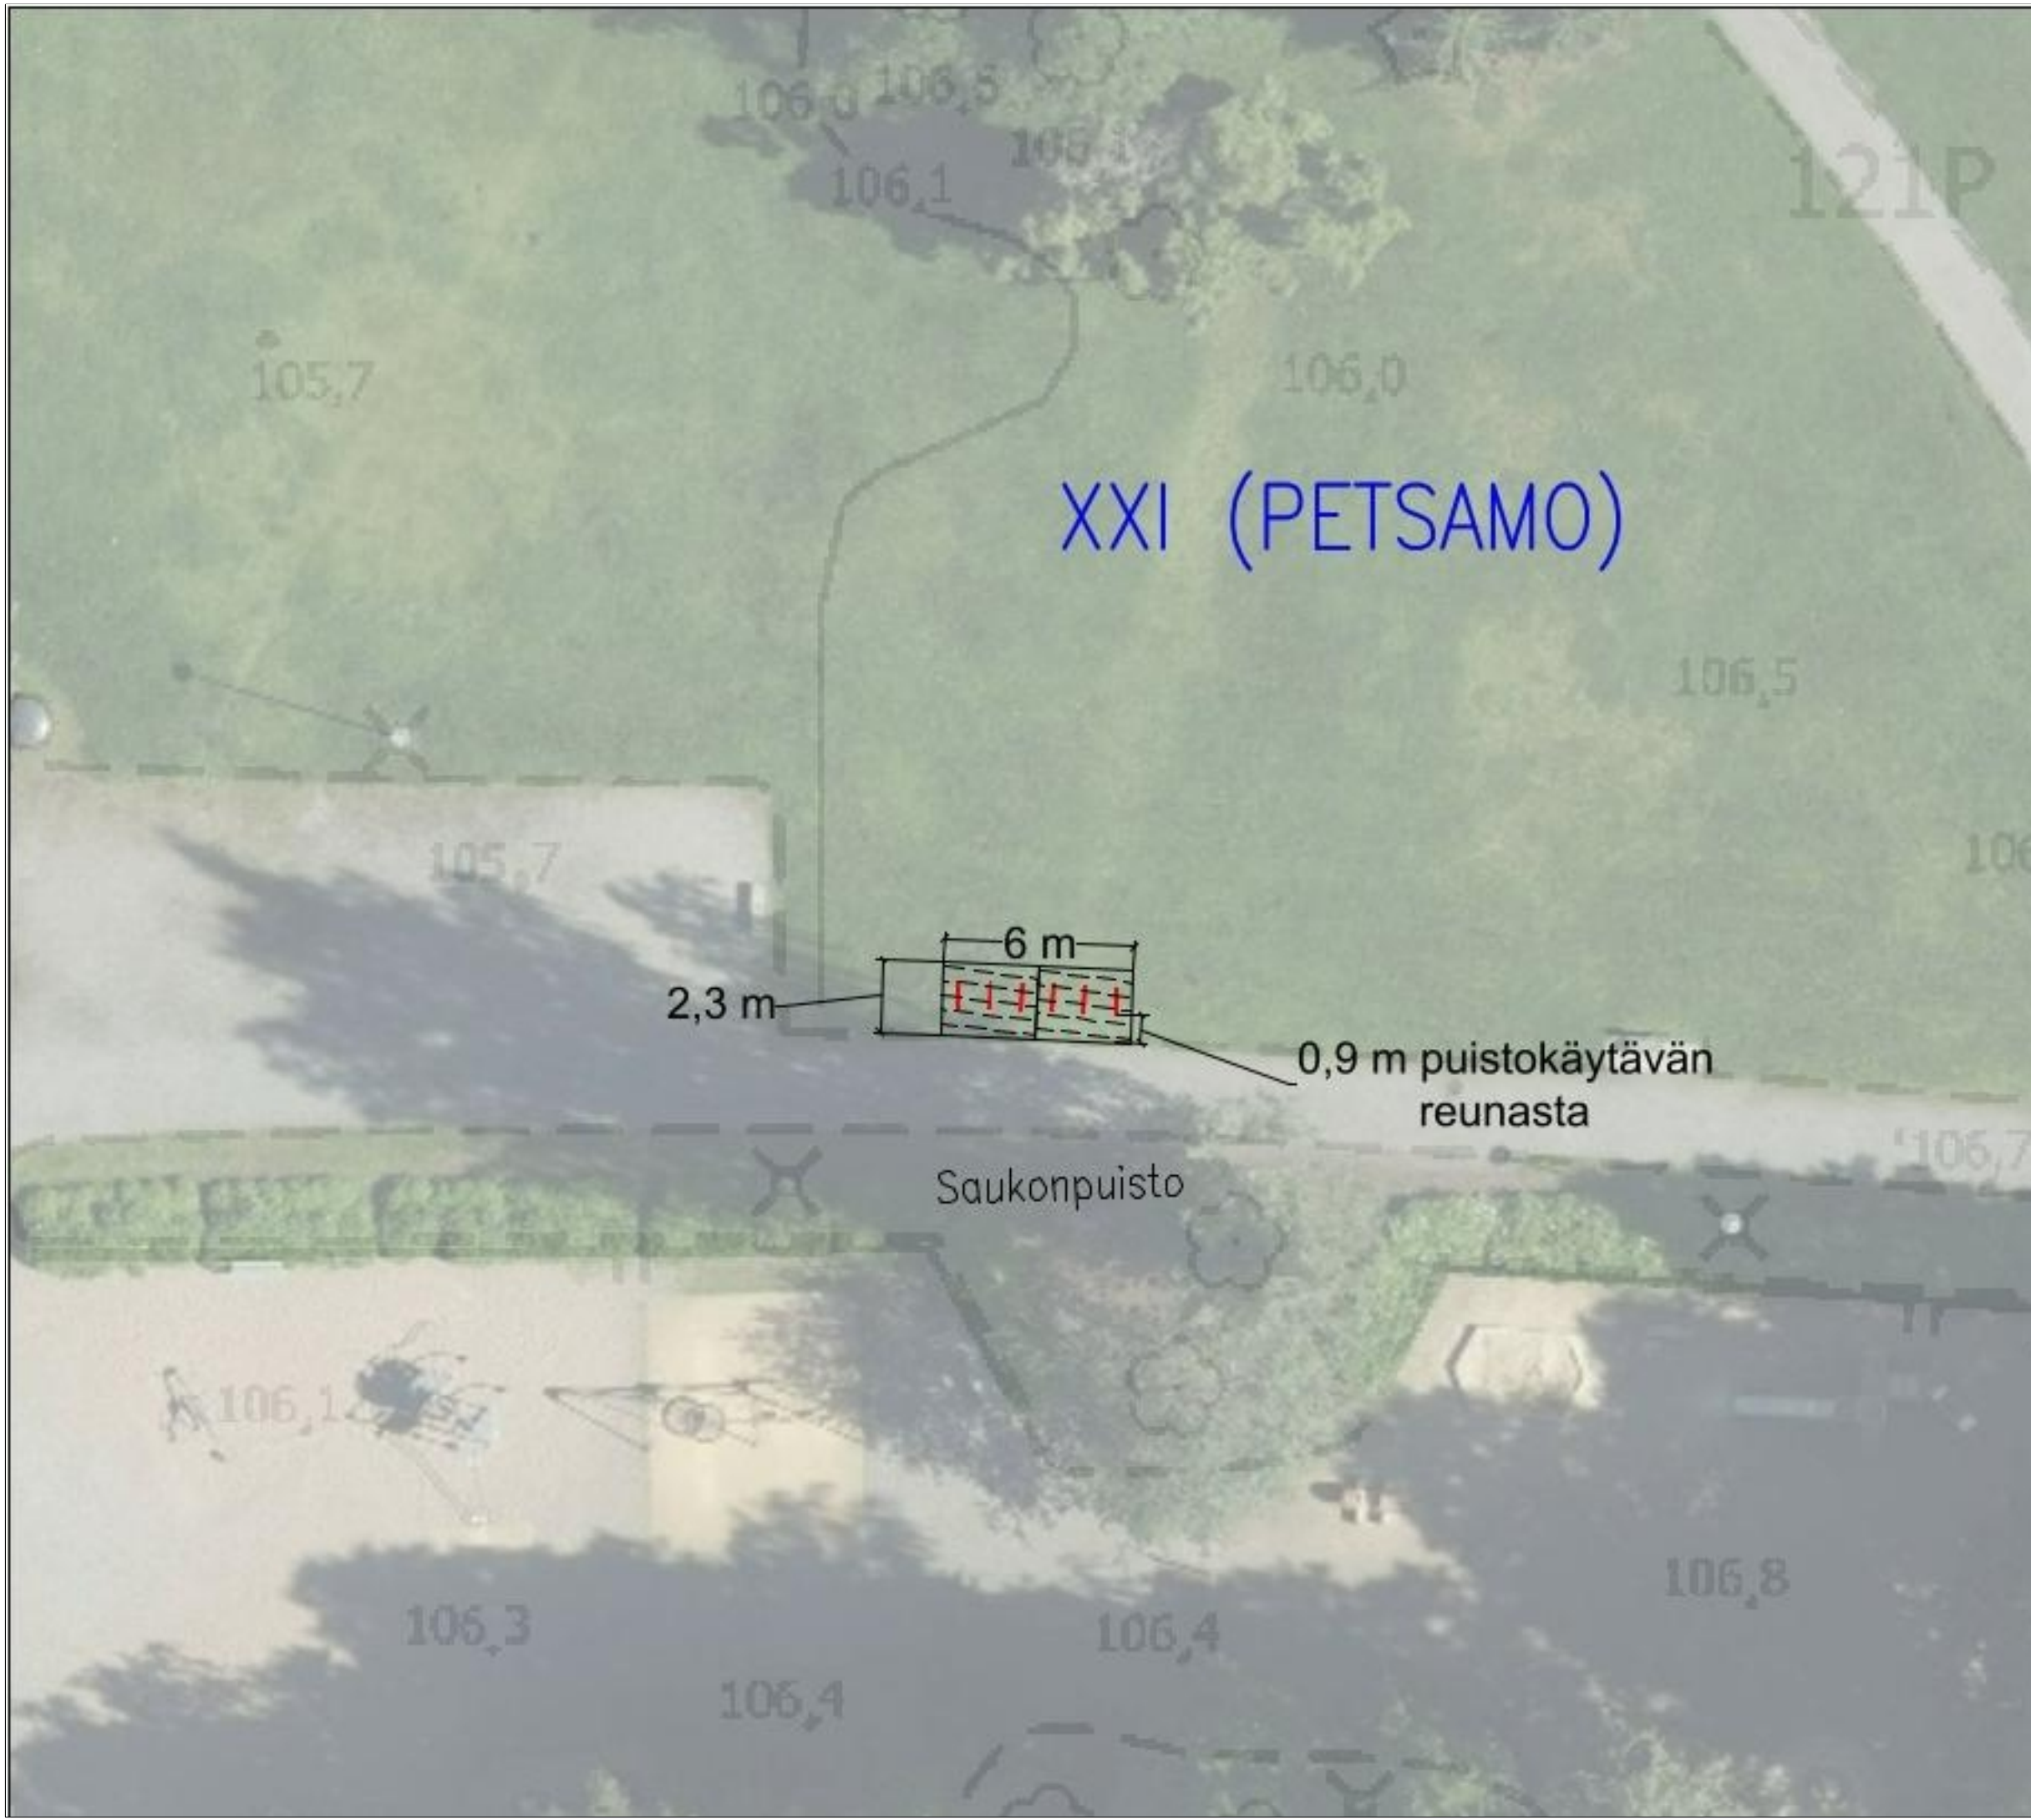

XXI (PETSAMO)

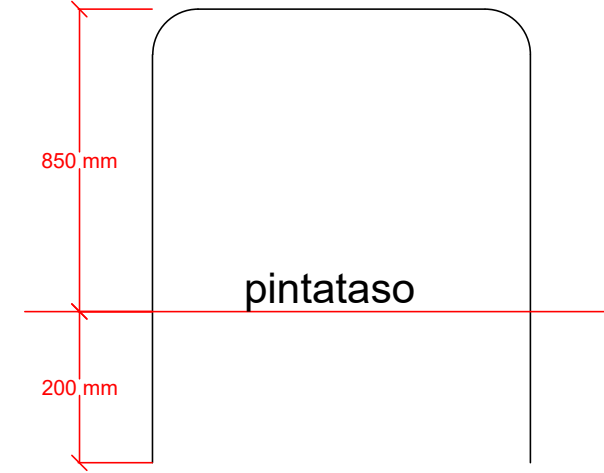

PERIAATEKUVA UPPOASENNUKSESTA (MITAT RIIPPUU VALMISTAJASTA)

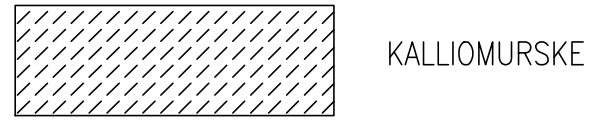

TYÖOHJE


- KÄYTETTÄVÄ KARKEISUUDELTAAN JA VÄRILTÄÄN SAMAA KALLIOMURSKETTA KUIN VIEREISILLÄ ALUEILLA MUUTENKIN ON KÄYTETTY
- NURMEN POISTO TEHTÄVÄ RAJAUTUEN SIISTISTI NYKYISEEN KALLIOMURSKEPINTAAN

TIEDOT


ASENNUSTAPA: UPPOASENNUS
TELINEMALLI: KAARITELINE
MÄÄRÄ: 6
VÄRI: RAL7012

SAUKONPUISTO

Pyöräpysäköinnin lisääminen
XXI (PETSAMO)
Rakennussuunnitelma
Piir.no: 1/23266/4
24.11.2025 / JUu

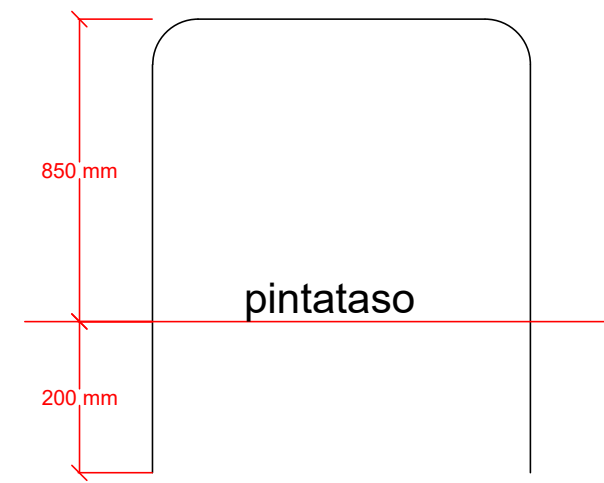

PERIAATEKUVA UPPOASENNUKSESTA (MITAT RIIPPUU VALMISTAJASTA)

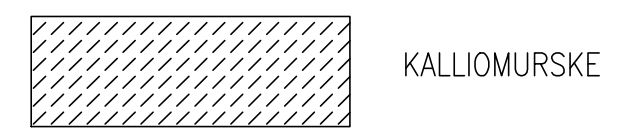

TYÖOHJE



- KÄYTETTÄVÄ KARKEISUUDELTAAN JA VÄRILTÄÄN SAMAA KALLIOMURSKETTA KUIN VIEREISILLÄ ALUEILLA MUUTENKIN ON KÄYTETTY
- NURMEN POISTO TEHTÄVÄ RAJAUTUEN SIISTISTI NYKYISEEN KALLIOMURSKEPINTAAN

TIEDOT


ASENNUSTAPA: UPPOASENNUS
TELINEMALLI: KAARITELINE
MÄÄRÄ: 3
VÄRI: RAL7012

KÄPYLÄN LEIKKIKENTTÄ (NOTKOTIE)

Pyöräpysäköinnin lisääminen
LAPPI
Rakennussuunnitelma
Piir.no: 1/23266/5
24.11.2025 / JUu

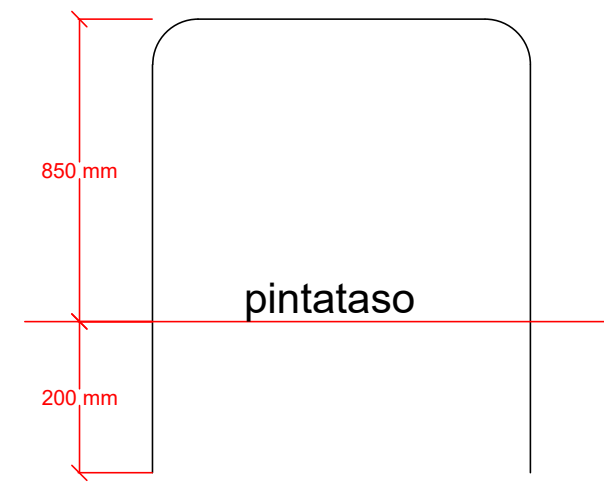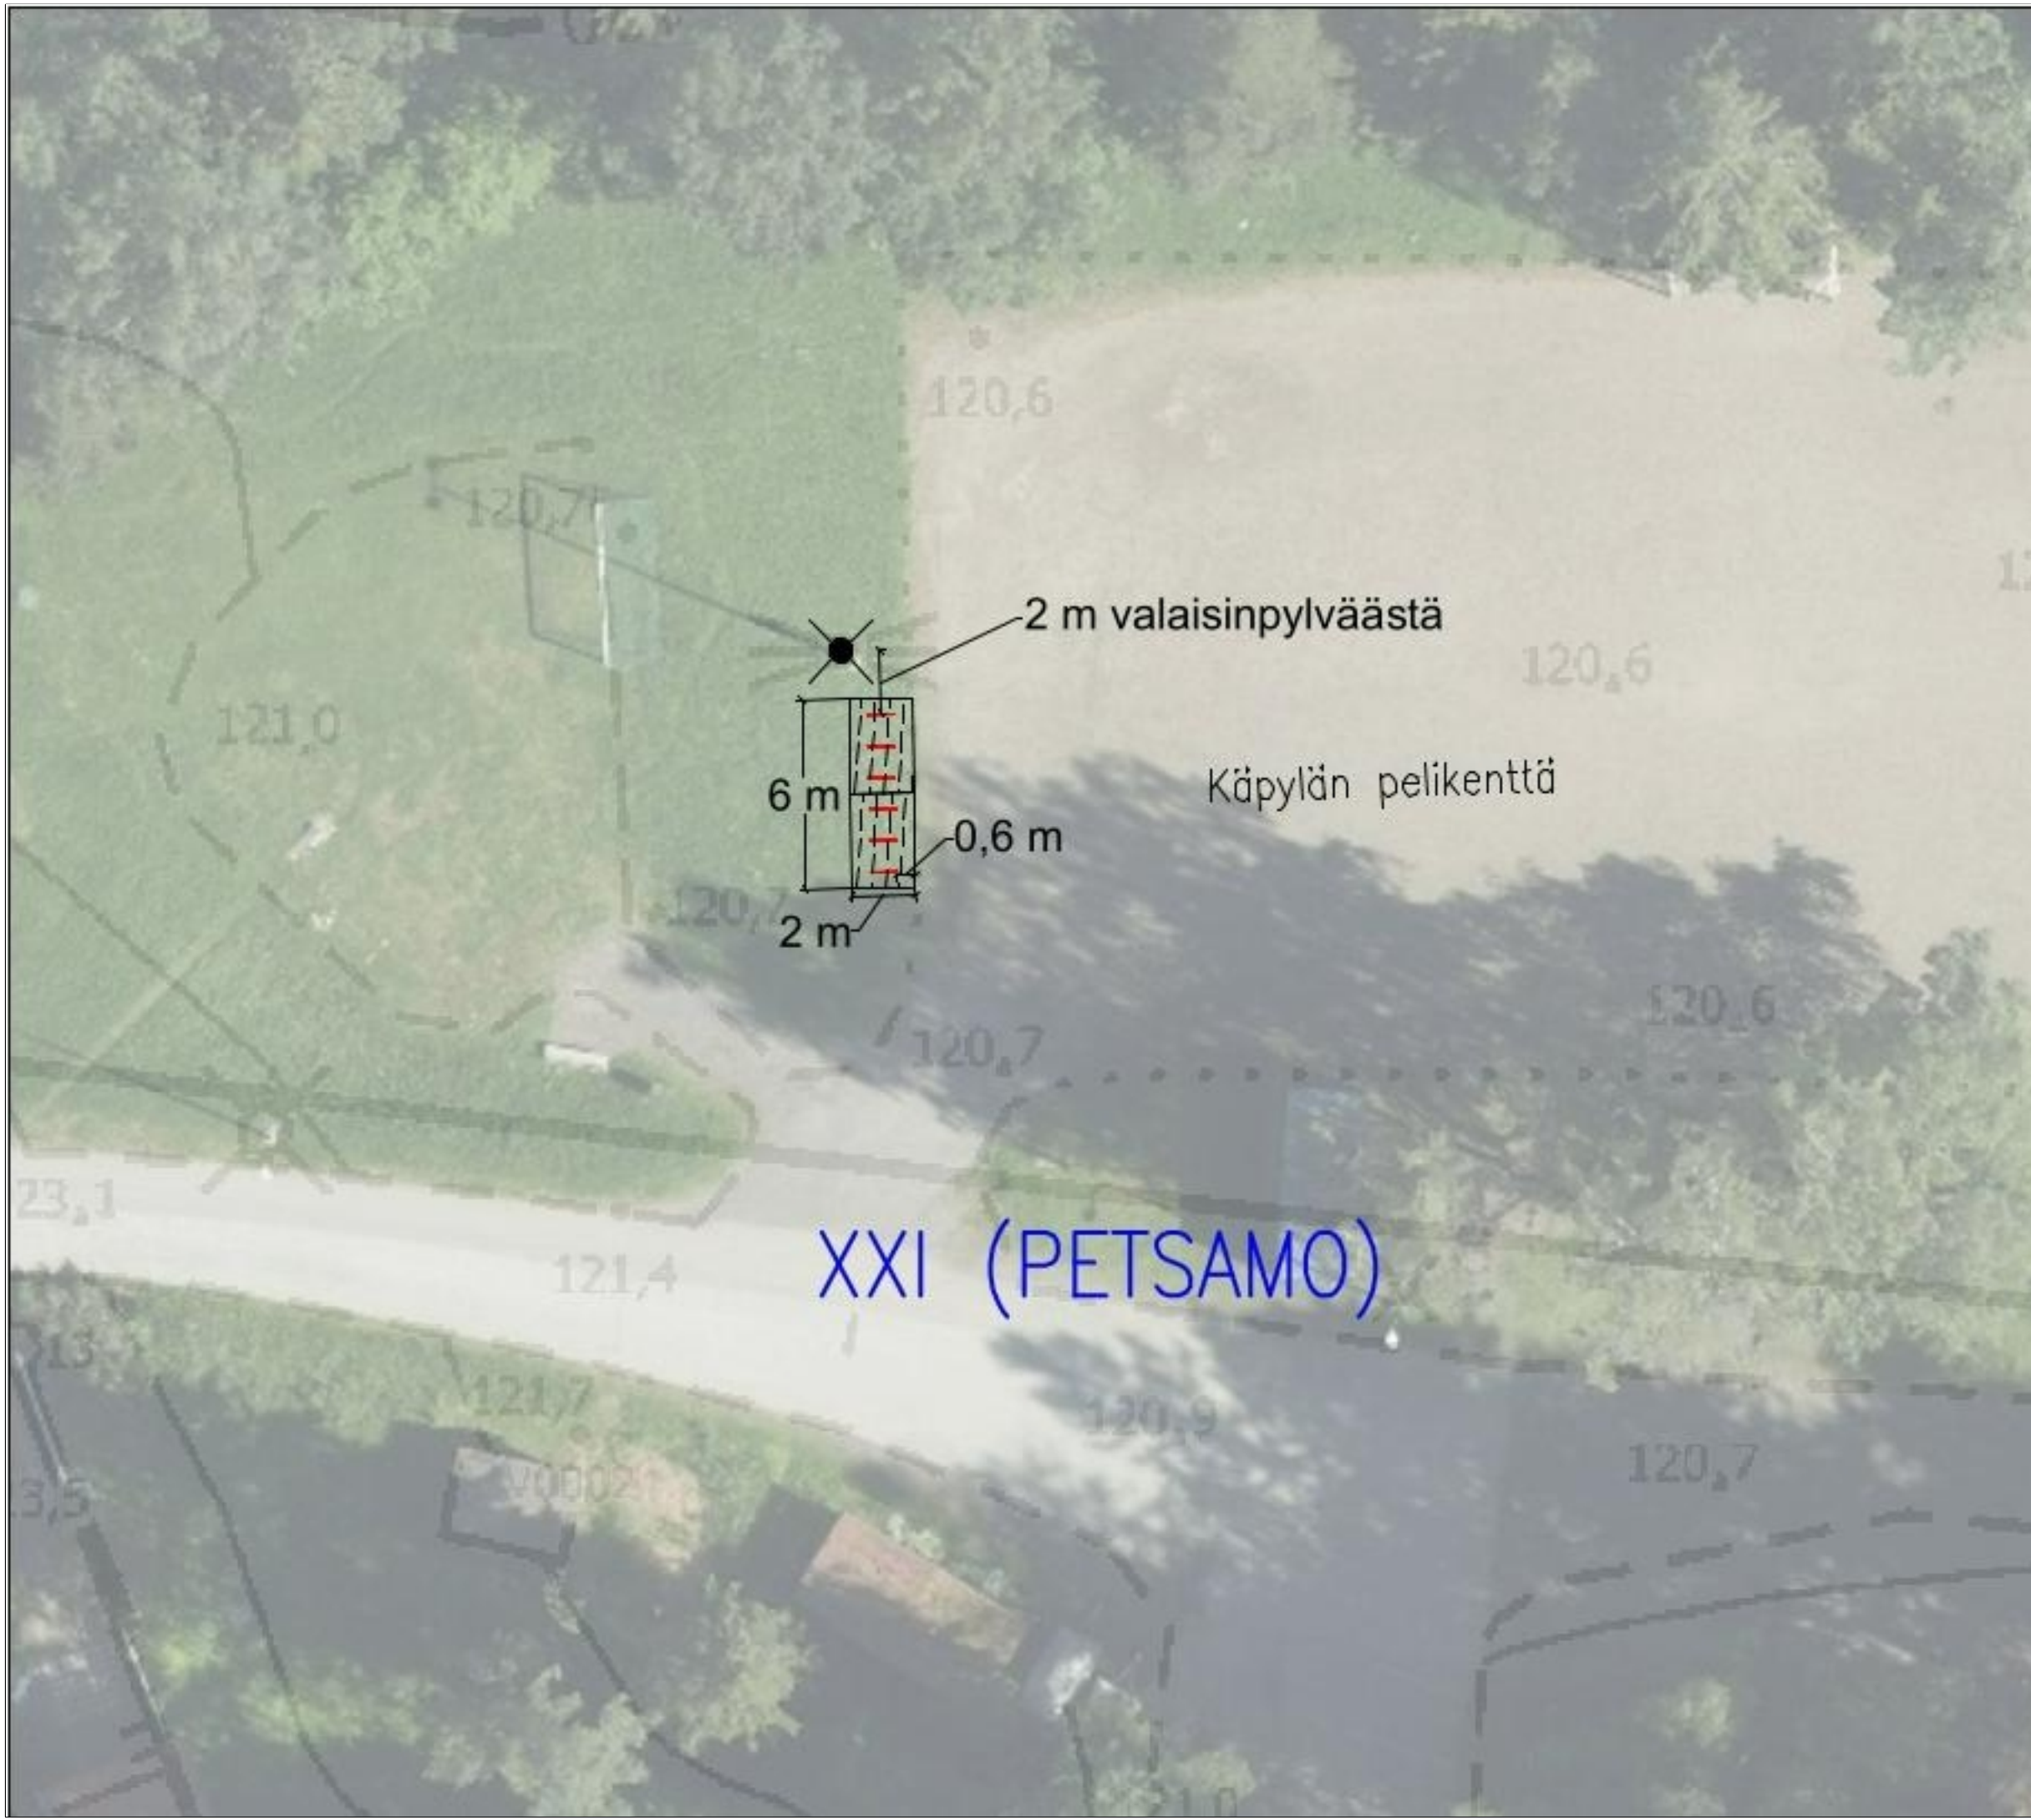

PERIAATEKUVA UPPOASENNUKSESTA (MITAT RIIPPUU VALMISTAJASTA)

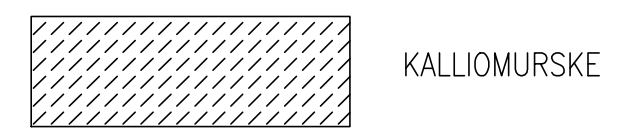

TYÖOHJE

- KÄYTETTÄVÄ KARKEISUUDELTAAN JA VÄRILTÄÄN SAMAA KALLIOMURSKETTA KUIN VIEREISILLÄ ALUEILLA MUUTENKIN ON KÄYTETTY
- NURMEN POISTO TEHTÄVÄ RAJAUTUEN SIISTISTI NYKYISEEN KALLIOMURSKEPINTAAN

TIEDOT


ASENNUSTAPA: UPPOASENNUS
TELINEMALLI: KAARITELINE
MÄÄRÄ: 6
VÄRI: RAL7012

KÄPYLÄN PELIKENTTÄ


Pyöräpysäköinnin lisääminen
XXI (PETSAMO)
Rakennussuunnitelma
Piir.no: 1/23266/6
24.11.2025 / JUu

XXI (PETSAMO)


0,6 m puistokäytävän reunasta

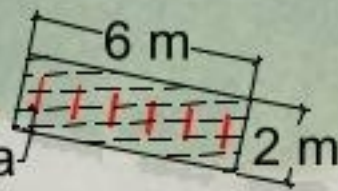

Litukankatu

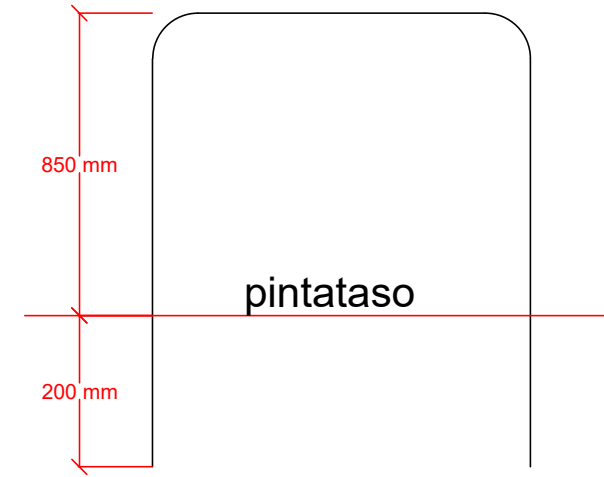

PERIAATEKUVA UPPOASENNUKSESTA (MITAT RIIPPUU VALMISTAJASTA)

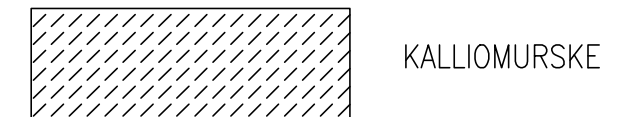

TYÖOHJE

- KÄYTETTÄVÄ KARKEISUUDELTAAN JA VÄRILTÄÄN SAMAA KALLIOMURSKETTA KUIN VIEREISILLÄ ALUEILLA MUUTENKIN ON KÄYTETTY
- NURMEN POISTO TEHTÄVÄ RAJAUTUEN SIISTISTI NYKYISEEN KALLIOMURSKEPINTAAN

TIEDOT

ASENNUSTAPA: UPPOASENNUS
TELINEMALLI: KAARITELINE
MÄÄRÄ: 6
VÄRI: RAL7012


LITUKANPUISTO, LÄNSI

Pyöräpysäköinnin lisääminen
XXI (PETSAMO)
Rakennussuunnitelma
Piir.no: 1/23266/7
24.11.2025 / JUu




Hervantajärven uimaranta

HERVANTAJÄRVI

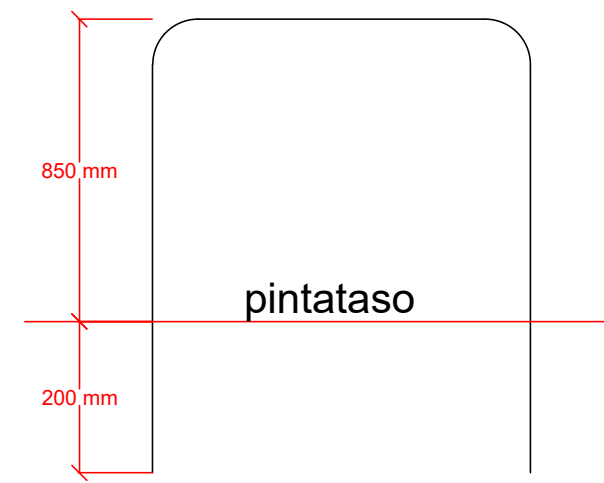

PERIAATEKUVA UPPOASENNUKSESTA (MITAT RIIPPUU VALMISTAJASTA)

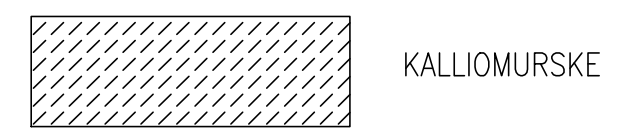

TYÖOHJE



- KÄYTETTÄVÄ KARKEISUUDELTAAN JA VÄRILTÄÄN SAMAA KALLIOMURSKETTA KUIN VIEREISILLÄ ALUEILLA MUUTENKIN ON KÄYTETTY
- NURMEN POISTO TEHTÄVÄ RAJAUTUEN SIISTISTI NYKYISEEN KALLIOMURSKEPINTAAN

TIEDOT


ASENNUSTAPA: UPPOASENNUS
TELINEMALLI: KAARITELINE
MÄÄRÄ: 5
VÄRI: RAL7012

HERVANTAJÄRVEN UIMARANTA

Pyöräpysäköinnin lisääminen
HERVANTAJÄRVI
Rakennussuunnitelma
Piir.no: 1/23266/8
9.1.2026 / JUu

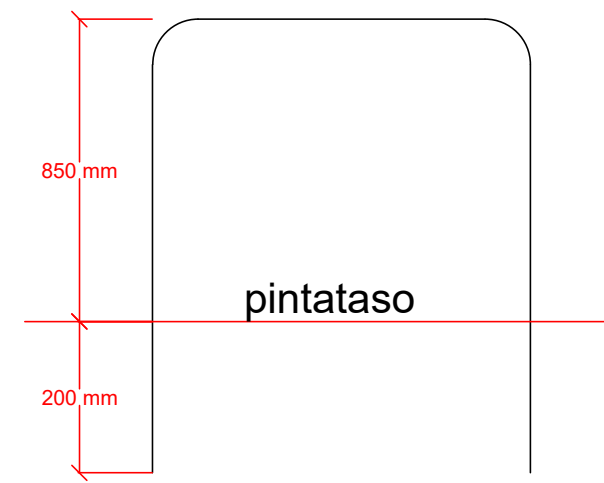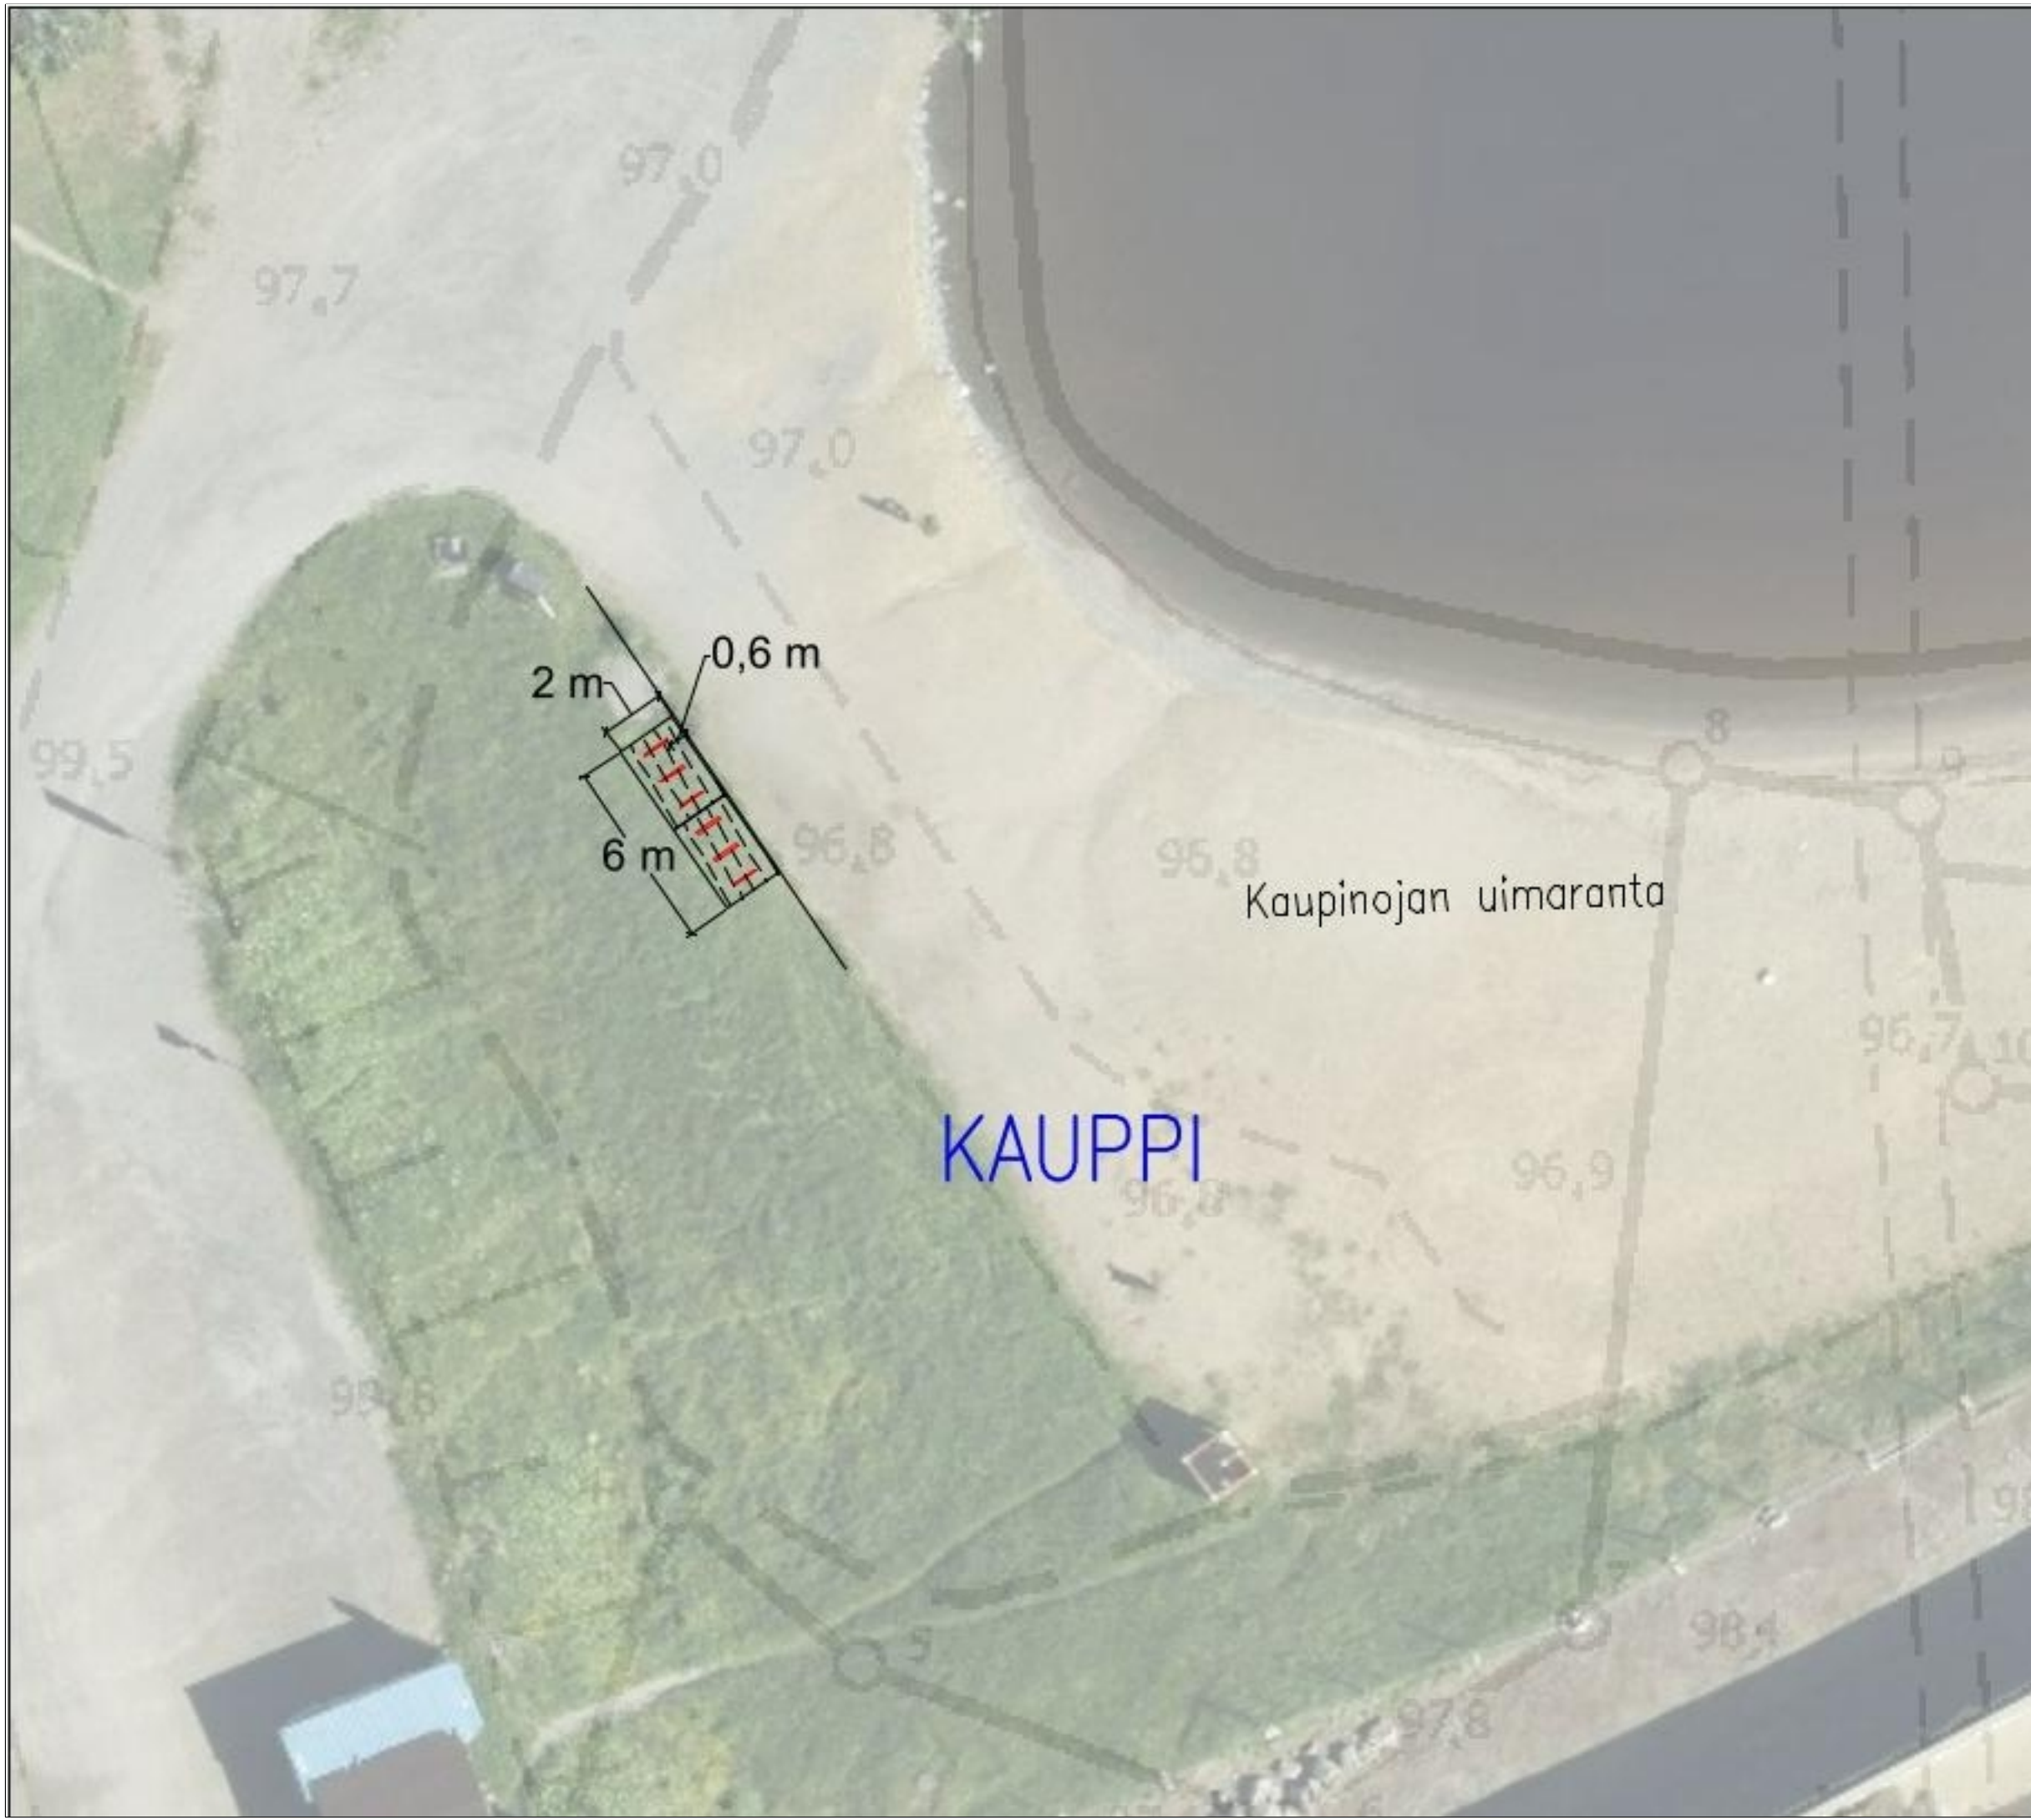

PERIAATEKUVA UPPOASENNUKSESTA (MITAT RIIPPUU VALMISTAJASTA)

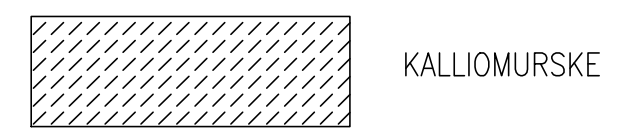

TYÖOHJE

- KÄYTETTÄVÄ KARKEISUUDELTAAN JA VÄRILTÄÄN SAMAA KALLIOMURSKETTA KUIN VIEREISILLÄ ALUEILLA MUUTENKIN ON KÄYTETTY
- NURMEN POISTO TEHTÄVÄ RAJAUTUEN SIISTISTI NYKYISEEN KALLIOMURSKEPINTAAN

TIEDOT

ASENNUSTAPA: UPPOASENNUS
 TELINEMALLI: KAARITELINE
 MÄÄRÄ: 6
 VÄRI: RAL7012

KAUPINOJAN UIMARANTA

Pyöräpysäköinnin lisääminen
 KAUPPI
 Rakennussuunnitelma
 Piir.no: 1/23266/9
 24.11.2025 / JUu