



Raitiotie PLV 8000 – 8500

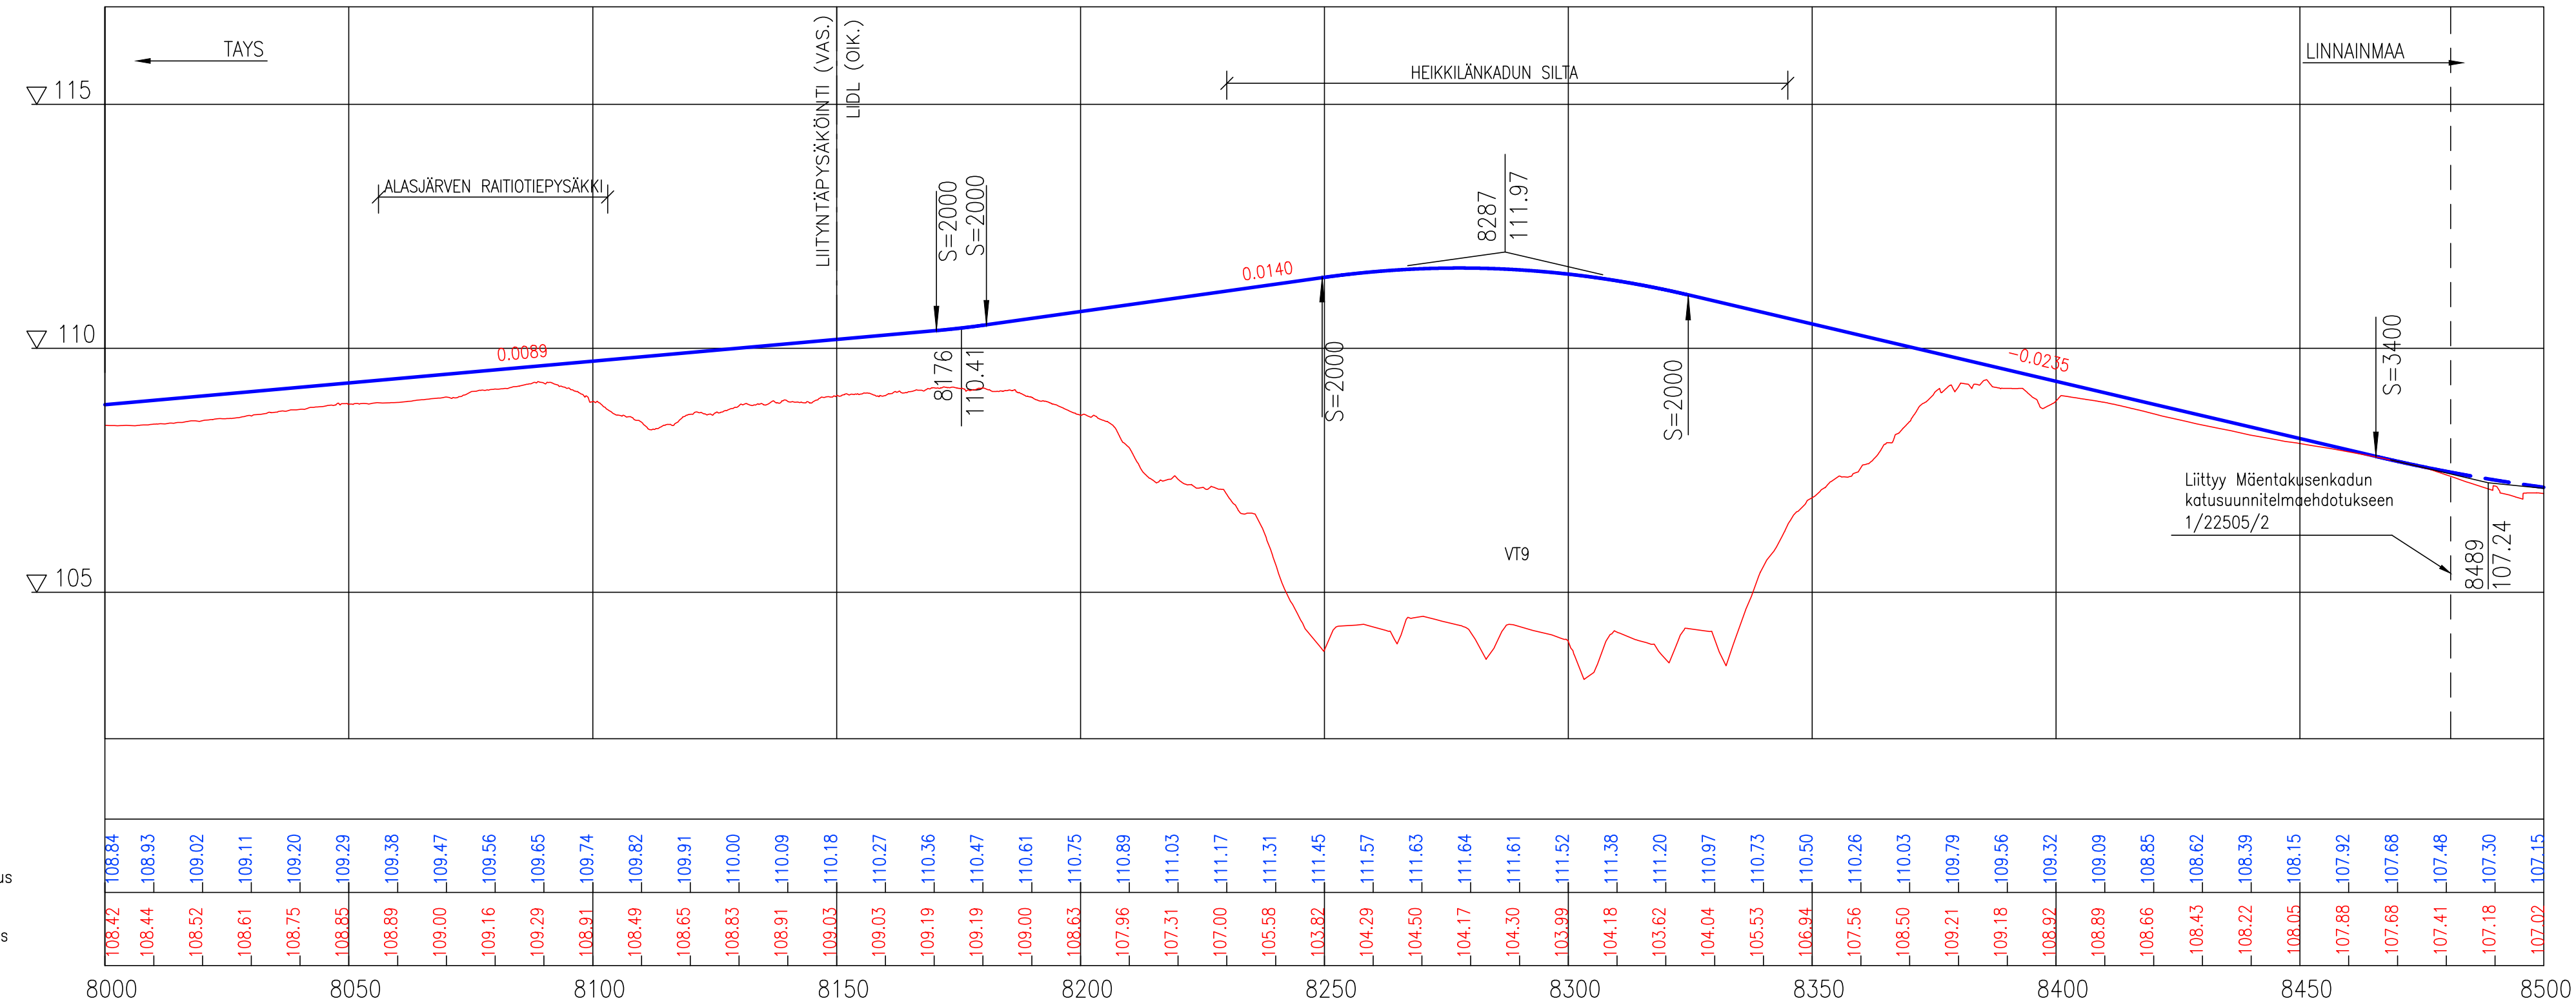

Tasausviivan korkeus  
Maanpinnan korkeus  
Paalutus

8000	8010	8020	8030	8040	8050	8060	8070	8080	8090	8100	8110	8120	8130	8140	8150	8160	8170	8180	8190	8200	8210	8220	8230	8240	8250	8260	8270	8280	8290	8300	8310	8320	8330	8340	8350	8360	8370	8380	8390	8400	8410	8420	8430	8440	8450	8460	8470	8480	8490	8500
108.84	108.93	109.02	109.11	109.20	109.29	109.38	109.47	109.56	109.65	109.74	109.82	109.91	110.00	110.09	110.18	110.27	110.36	110.47	110.61	110.75	110.89	111.03	111.17	111.31	111.45	111.57	111.63	111.64	111.61	111.52	111.38	111.20	110.97	110.73	110.50	110.26	110.03	109.79	109.56	109.32	109.09	108.85	108.62	108.39	108.15	107.92	107.68	107.48	107.30	107.15
108.42	108.44	108.52	108.61	108.75	108.85	108.89	109.00	109.16	109.29	108.91	108.49	108.65	108.83	108.91	109.03	109.03	109.19	109.19	109.00	108.63	107.96	107.31	107.00	105.58	103.82	104.29	104.50	104.17	104.30	103.99	104.18	103.62	104.04	105.53	106.94	107.56	108.50	109.21	109.18	108.92	108.89	108.66	108.43	108.22	108.05	107.88	107.68	107.41	107.18	107.02




**TAMPEREEN KAUPUNKI**  
KAUPUNKIYMPÄRISTÖN PALVELUALUE

**HEIKKILÄNKATU** 22504

Väli: Teiskontie (vt12) – Aitolahdentie

PAPPILA KATUSUUNNITELMA PITUUSLEIKKAUS 1:100/1:1000		Ylan päätös:	
		Suunnittelupäällikön päätös:	
		/ §	
		Muutos	
		Tark.	
		Hyv.	
		Pvm.	5.8.2024
		Korvaa piir.n:o	
		Ark.n:o	
		Piir.n:o	1/22504/5



**Tampereen Ratikka**  
PIIRIKALA // LINNAINMAA

Piirt.	K. Lehtinen
Suunn.	K. Lehtinen
Tark.	M. Kytölä