


**HYVÄKSYTTÄVÄ ASEMAKAAVA**

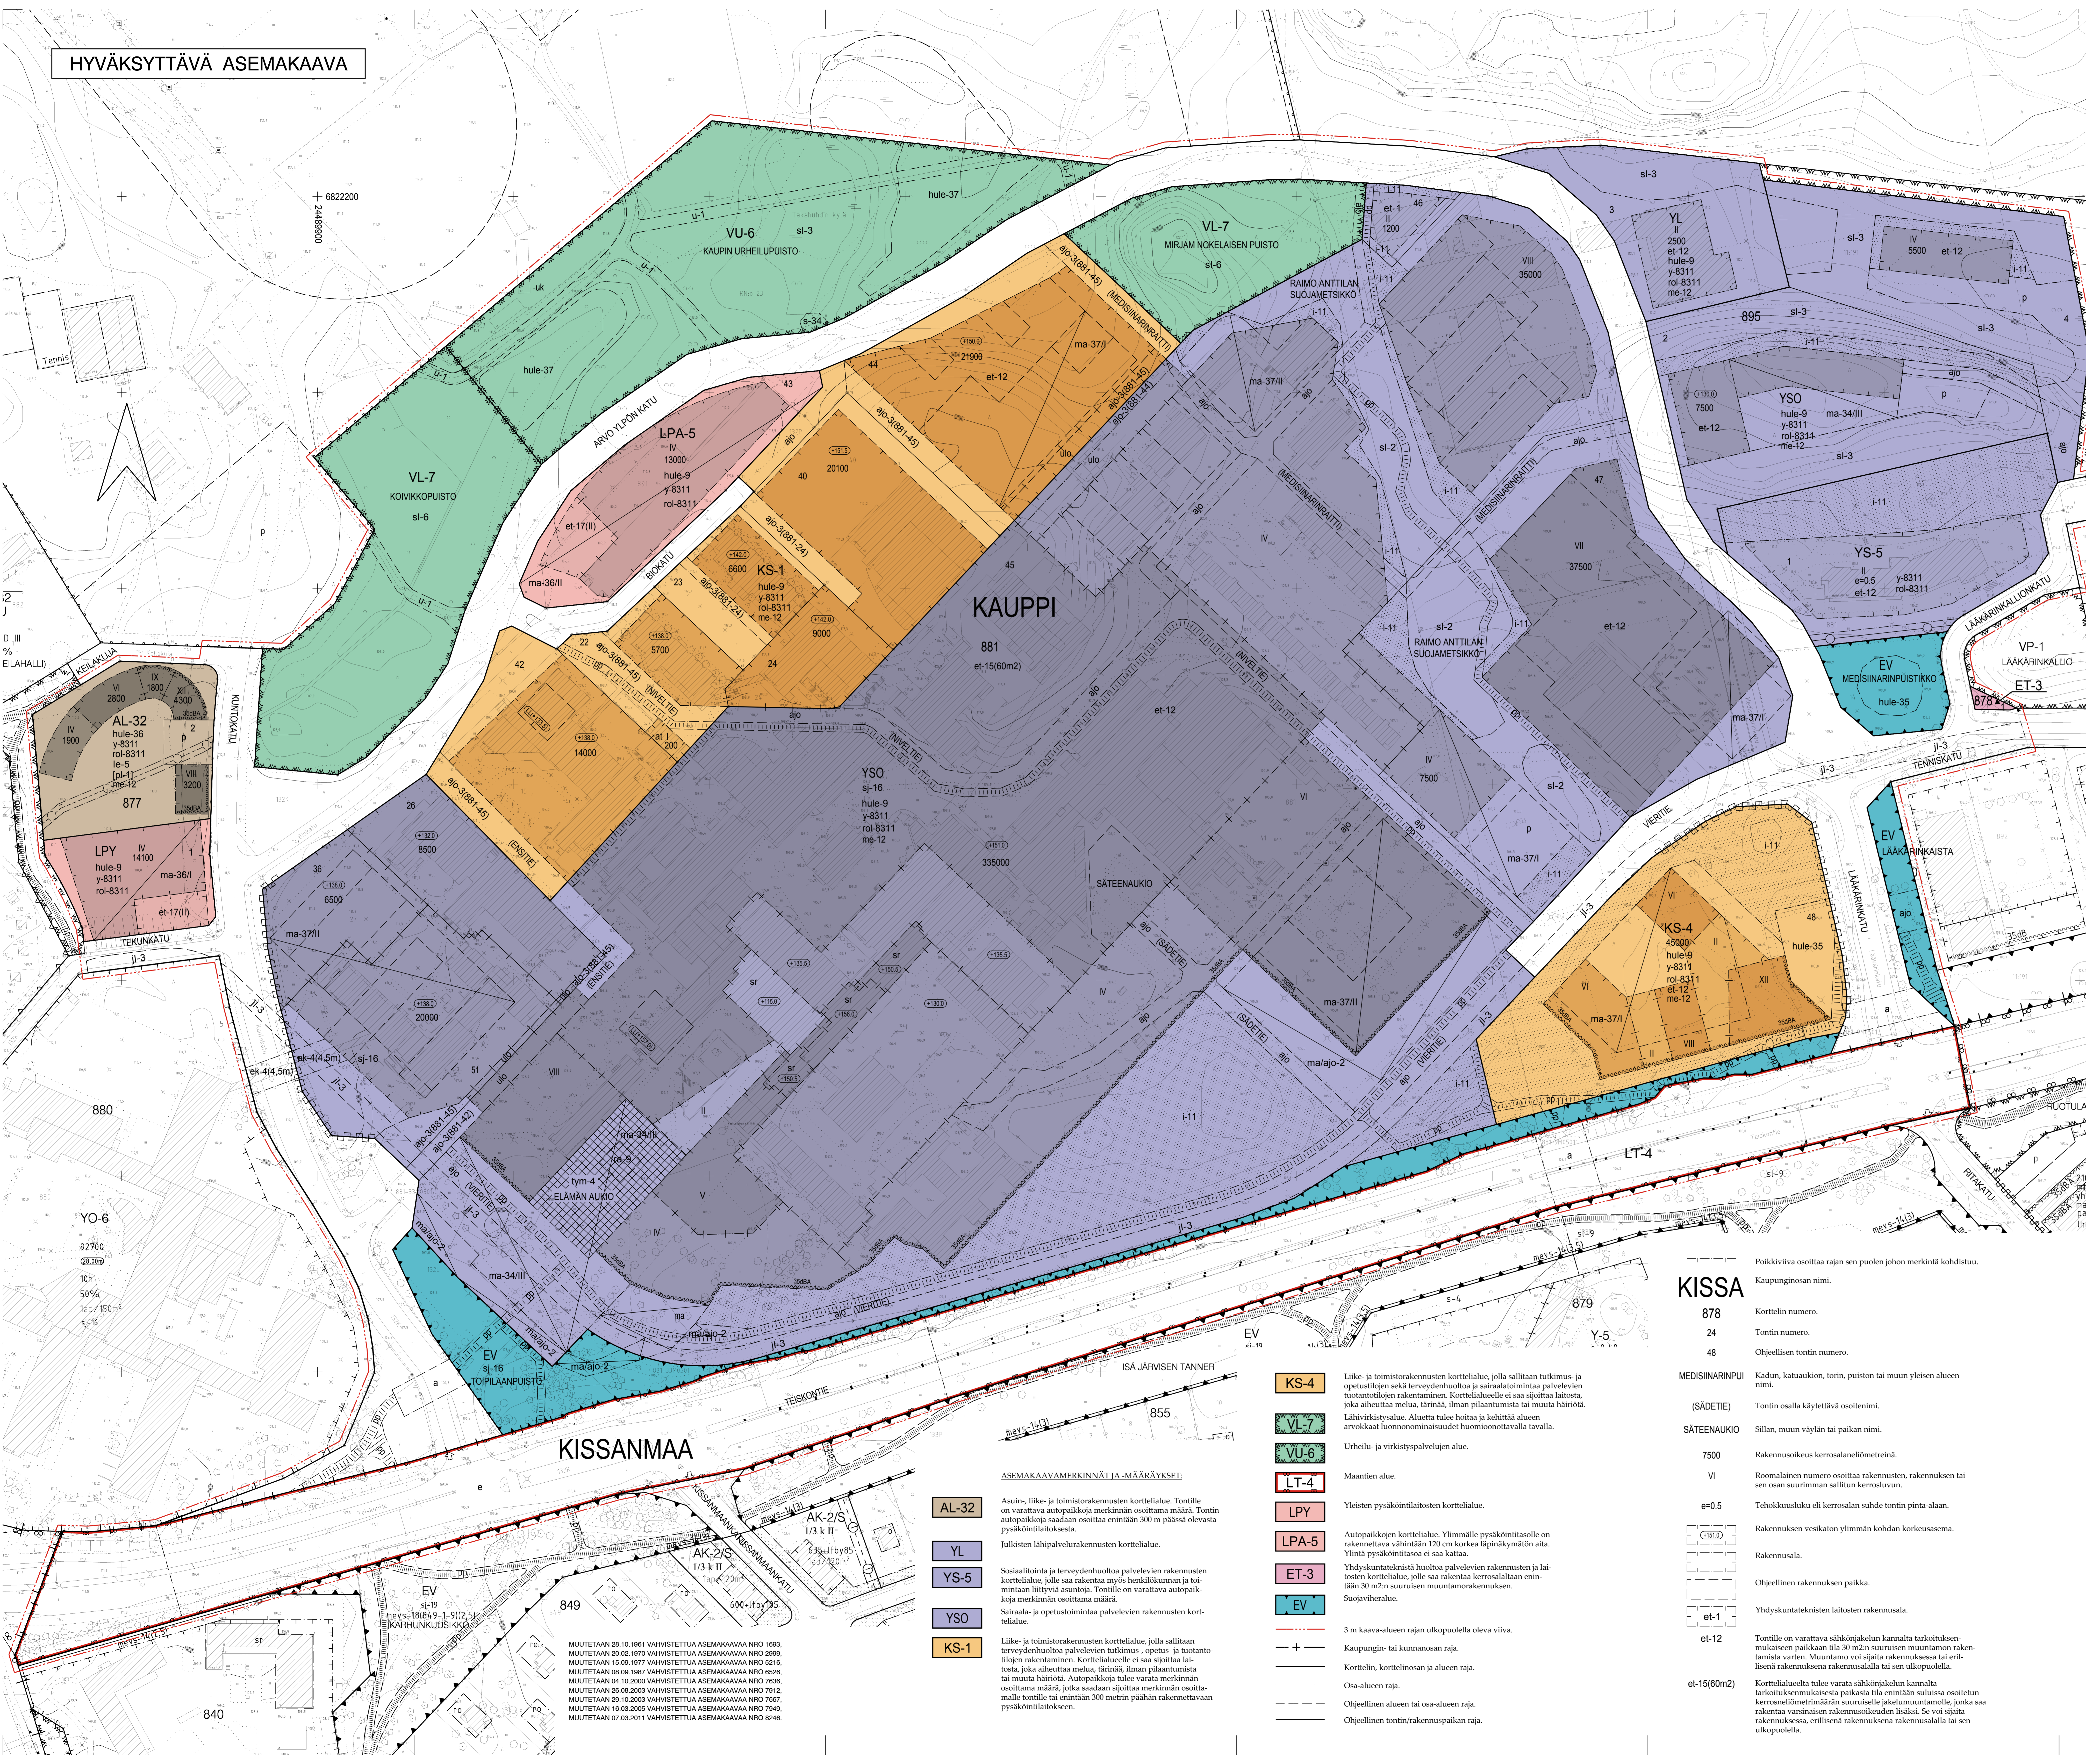

- et-17(II)
al
ma
ma-34(III)
ma-36(I)
ma-37(II)
ma-aj-2
ulo
356A
le-5
uk
ra-9
i-11
ji-3
ajo-3(881-45)
ajo
u-1
p
hule-9
hule-35
hule-36
hule-37
s-34
sj-16
sl-2
sl-3
sl-6
sr
ro-8311
[AK-4(4,5m)]
[p-1]
YLEISMAÄRÄYS:
Autopaikat:
YSO-korttelit:
YS ja YL-korttelit:
KSS-1 korttelit:
KS-4 korttelit:
KSS-1 korttelit:

Ohjeellinen yhdyskuntatieteiden laitoksen rakennusmaa...
Maunalaisten tila, johon saadaan sijoittaa pysäköintilaitos...
Maunalaisten tila, johon saadaan sijoittaa pysäköintilaitos ja tontin...
Maunalaista tiloa maunalaisten johtava ajoyhteys...
Merkinnällä osoitettu rakennusmaa...
Merkintä osoittaa rakennusalan sivun, jonka puolelta...
Tontilla tulee olla yhteinen osakeluuksella...
Ohjeellinen ulkoilu- ja urheilupaikalle varattu alueen osa...
Alueella saa sijoittaa ajoyhteyden, sulhiassa oleva merkintä...
Ajoyhteys...
Ohjeellinen ulkoilu- ja urheilupaikalle varattu alueen osa...
Ohjeellinen yleiselle jalkakululle ja polkupyöräilylle...
Ohjeellinen pysäköintipaikka...
Maunalaisten johto...
Maunalaista johto varten...
Kadun tai liikennealueen alittava kevyen liikenteen yhteys...
Ajoneuvollisuuden liikemäärän sijainti...
Katualueen rajan osa...
Vettä lämpimällä pintalla tuleva huulevesi...
Ohjeellinen alueelliseen huulevesijärjestelmälle varattu alueen osa...
Ohjeellinen alueelliseen huulevesijärjestelmälle varattu alueen osa...
Ohjeellinen kiertoliikennealue, joka on tarkoitettu...
Alueen osa, jolla sijaitsee suojelutavallisen muistonmerkki...
Rakennustaloudellisesti, maanomallisesti ja kaupunkirakenn...
Luonnonsuojelun erityisalue...
Merkintä osoittaa, että lähi asenkaavaa varten on laadittu...
Alueen osa, jolla liito-oravan elinolosuhteiden ja kulttuurin...
Suojelava rakennus...
Korttelin numero...
Tontin numero...
Ohjeellisen tontin numero...
Kadun, katuaukion, tontin, puiston tai muun yleisen alueen...
Tontin osalla käytettävä osoite...
Sillan, muun väylän tai paikan nimi...
Rakennusosuus-kerrosalaneliömitta...
Roomalainen numero osoittaa rakennuksen, rakennuksen tai...
Tohokuukulu ei kerrotaan suhdetta tontin pinta-alaan...
Rakennuksen vesikatoksen ylimmän kohdan korkeus...
Rakennusmaa...
Ohjeellinen rakennuksen paikka...
Yhdyskuntatieteiden laitoksen rakennusmaa...
Tontilla on varattava sähköjohtojen kanalla tarkoitukseen...
Korttelialueella tulee varata sähköjohtojen kanalla...
Korttelialueella tulee varata sähköjohtojen kanalla...
Korttelialueella tulee varata sähköjohtojen kanalla...

- KS-4
VL-7
VU-6
LT-4
LPY
LPA-5
ET-3
EV

- ASEMAKAAVAMERKINNÄT MÄÄRÄYKSET
AL-32
YL
YS-5
YSO
KS-1

**KISSANMAA**

- MUUTETTAAAN 28.10.1961 VAHVISTETTUA ASEMAKAAVAA NRO 1693...
MUUTETTAAAN 20.02.1970 VAHVISTETTUA ASEMAKAAVAA NRO 2099...
MUUTETTAAAN 11.06.1977 VAHVISTETTUA ASEMAKAAVAA NRO 5216...
MUUTETTAAAN 08.06.1987 VAHVISTETTUA ASEMAKAAVAA NRO 6826...
MUUTETTAAAN 04.10.2000 VAHVISTETTUA ASEMAKAAVAA NRO 7086...
MUUTETTAAAN 26.08.2000 VAHVISTETTUA ASEMAKAAVAA NRO 7912...
MUUTETTAAAN 26.10.2003 VAHVISTETTUA ASEMAKAAVAA NRO 7967...
MUUTETTAAAN 16.05.2005 VAHVISTETTUA ASEMAKAAVAA NRO 7968...
MUUTETTAAAN 07.03.2011 VAHVISTETTUA ASEMAKAAVAA NRO 8248.

**TAMPERE**
**ASEMAKAAVA**
Kaupunginosat: KAUPPI
Katualueita.
**ASEMAKAAVAN MUUTOS**
Kaupunginosat: KAUPPI
Korttelit nro: 881 ja 891
Katu-, virkistys- ja erityisalueita.
**ASEMAKAAVAN MUUTOKSELLA MUODOSTUU**
Kaupunginosat: KAUPPI
Korttelit nro: 881, 877, 878 ja 895
Katu-, liikenne-, virkistys- ja erityisalueita.
TÄMÄN ASEMAKAAVAKARTTAN LIITYTTÄ ASEMAKAAVAN SELOSTUS, HAVAINNOLPIIROJUS JA POISTETTAVA ASEMAKAAVA.
TÄMÄN ASEMAKAAVAN ALUEILLA TONTTIUUDOKSIA LAADITTAVAN SIIVONAN JA ERISELÄIN...
Korjattu tontinumerot korttelissa 881 sekä Sädetie.
4.8.2015 Elinä Karppinen, va. asemakaavapäällikkö
1:1000
KAUPUNKIYMPÄRISTÖN KEHITTÄMINEN / KAUPUNKI- JA ALUE- SUUNNITELMA
Suunnitelma: KISSANMAA
Päättäjät: E.H.
Pvm: 27.1.2014
Tekn. pvm: 14.5.2014, 22.8.2014, 22.9.2014
Asemakaavasta nro: 8311
KV nro: 11.5.2015