


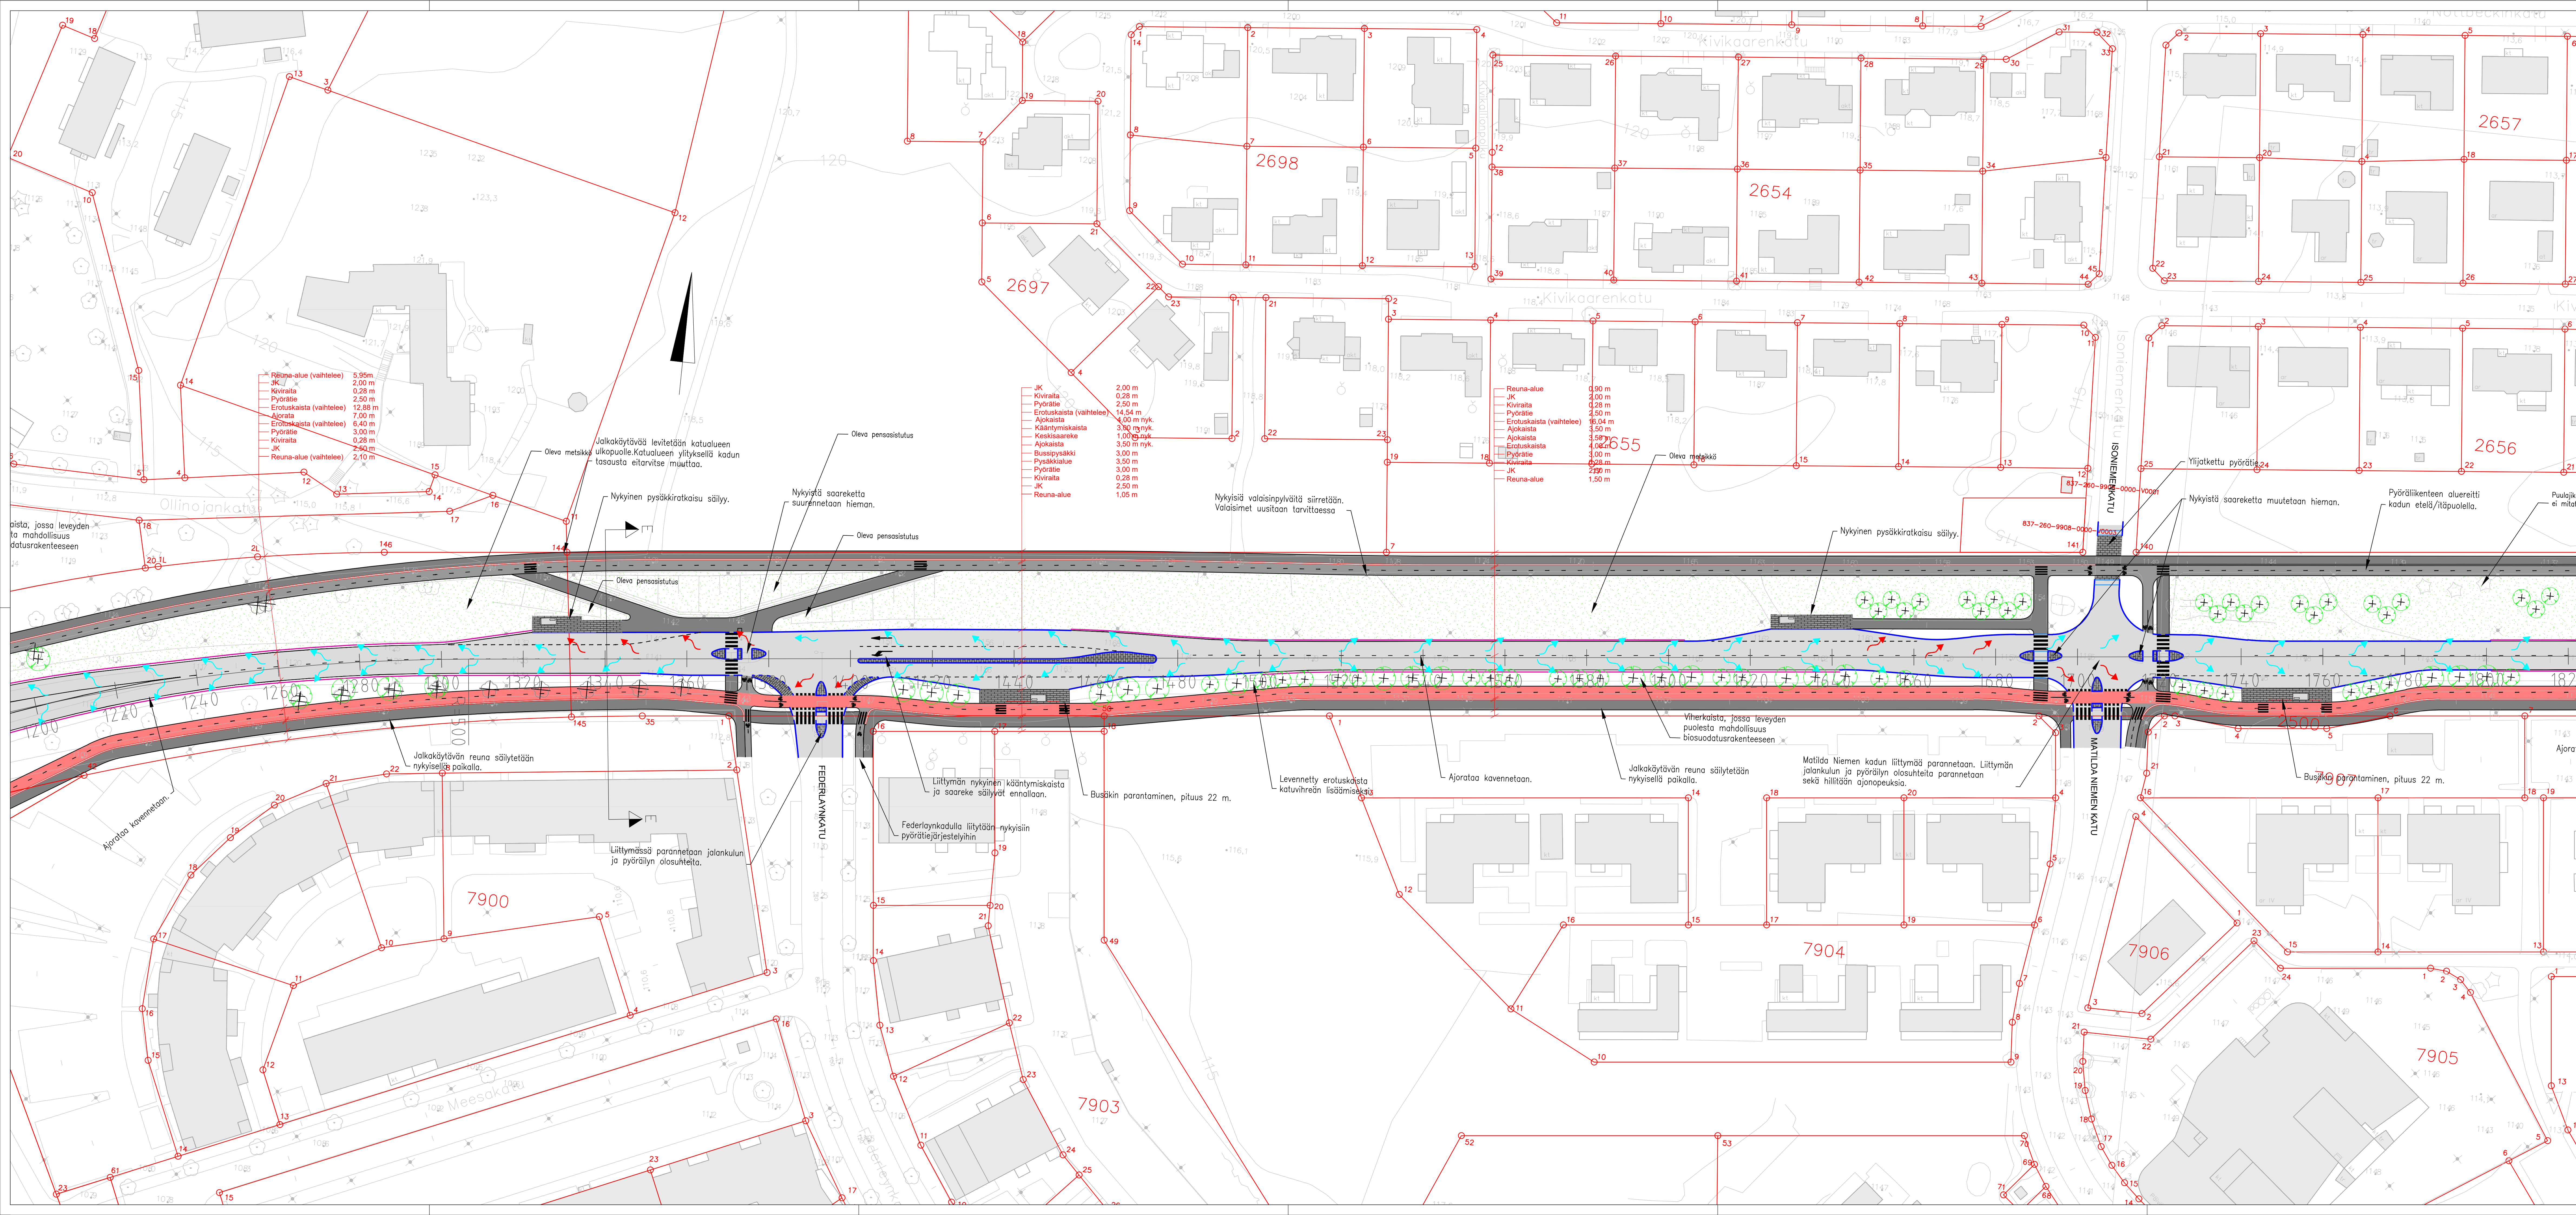

- PÄÄLLYSTYMATERIAALIT, MERKINTÖJEN SELITYS:**
- ASFALTIPÄÄLLYSTEINEN AJORATA
 - JALKAKÄYTÄVÄ
 - PYÖRÄTIEN ALUEITTI
 - PYÖRÄTIEN PÄÄREITTI
 - VIHERALUE
 - BETONIKIVEYS
- RAKENTEET, MERKINTÖJEN SELITYS:**
- GRANIITTINEN REUNAKIVI, NÄKYMÄ 12 CM. HARMAA RAAKAREUNAKIVI R300
 - MADALLETTU GRANIITTINEN REUNAKIVI, NÄKYMÄ TONNITILUUTIMISSA ENINTÄN 3 CM JA SUURUUTEDEN VÄLITYS 0 CM (JKA+PP) TAI ENINTÄN 3 CM (JK) REUNA-KIVILINJAN KORKEUSEROT TASOITETAAN N. METRIN MATKALLA ALASLASKUVEN PÄISSÄ
 - REUNAKIVETÖN REUNALINJA (PÄÄLLYSTEEN REUNA)
 - JALKAKÄYTÄVÄN TAI PYÖRÄTIEN REUNALINJA (PÄÄLLYSTEEN REUNA)
 - EROTUSKAISTA, KAHDEN KIVEN LEVYNEN BETONIKIVIRATA, LEVEYS 0,28 M.
 - VALKONEN KARTANO-KIVI TIILILÄÄNNÄLLÄ
 - TUKIMUURI
- POISTETTAVA KATUPUUI**
- UUSI KATUPUUI**
- HULEVESIEN OHJAAMINEN EROTUS-/VIHERKAISTALLE**
- HULEVESIEN OHJAAMINEN HULEVESVERKOSTOON**