

RAKENNUKSESSA ON KONEELLINEN ILMANVAIHTO

- 4. K. + 114.30
- 3. K. + 111.50
- 2. K. + 106.70
- 1. K. + 105.90

86 13412

AS OY TORIKESKUS PAAPIRUSTUS N. O. 4
 TONTTI N. O. 3 - 286 - XVI - TAMPERE VEILAMONKATU 11 - 13
 1 - 4 KERRUS 1 : 100


TAMPERE 24. 03. 1975

Ratollusmaa
 TAITO UUSITALO ARKKITEHTI SAFA



2:2x




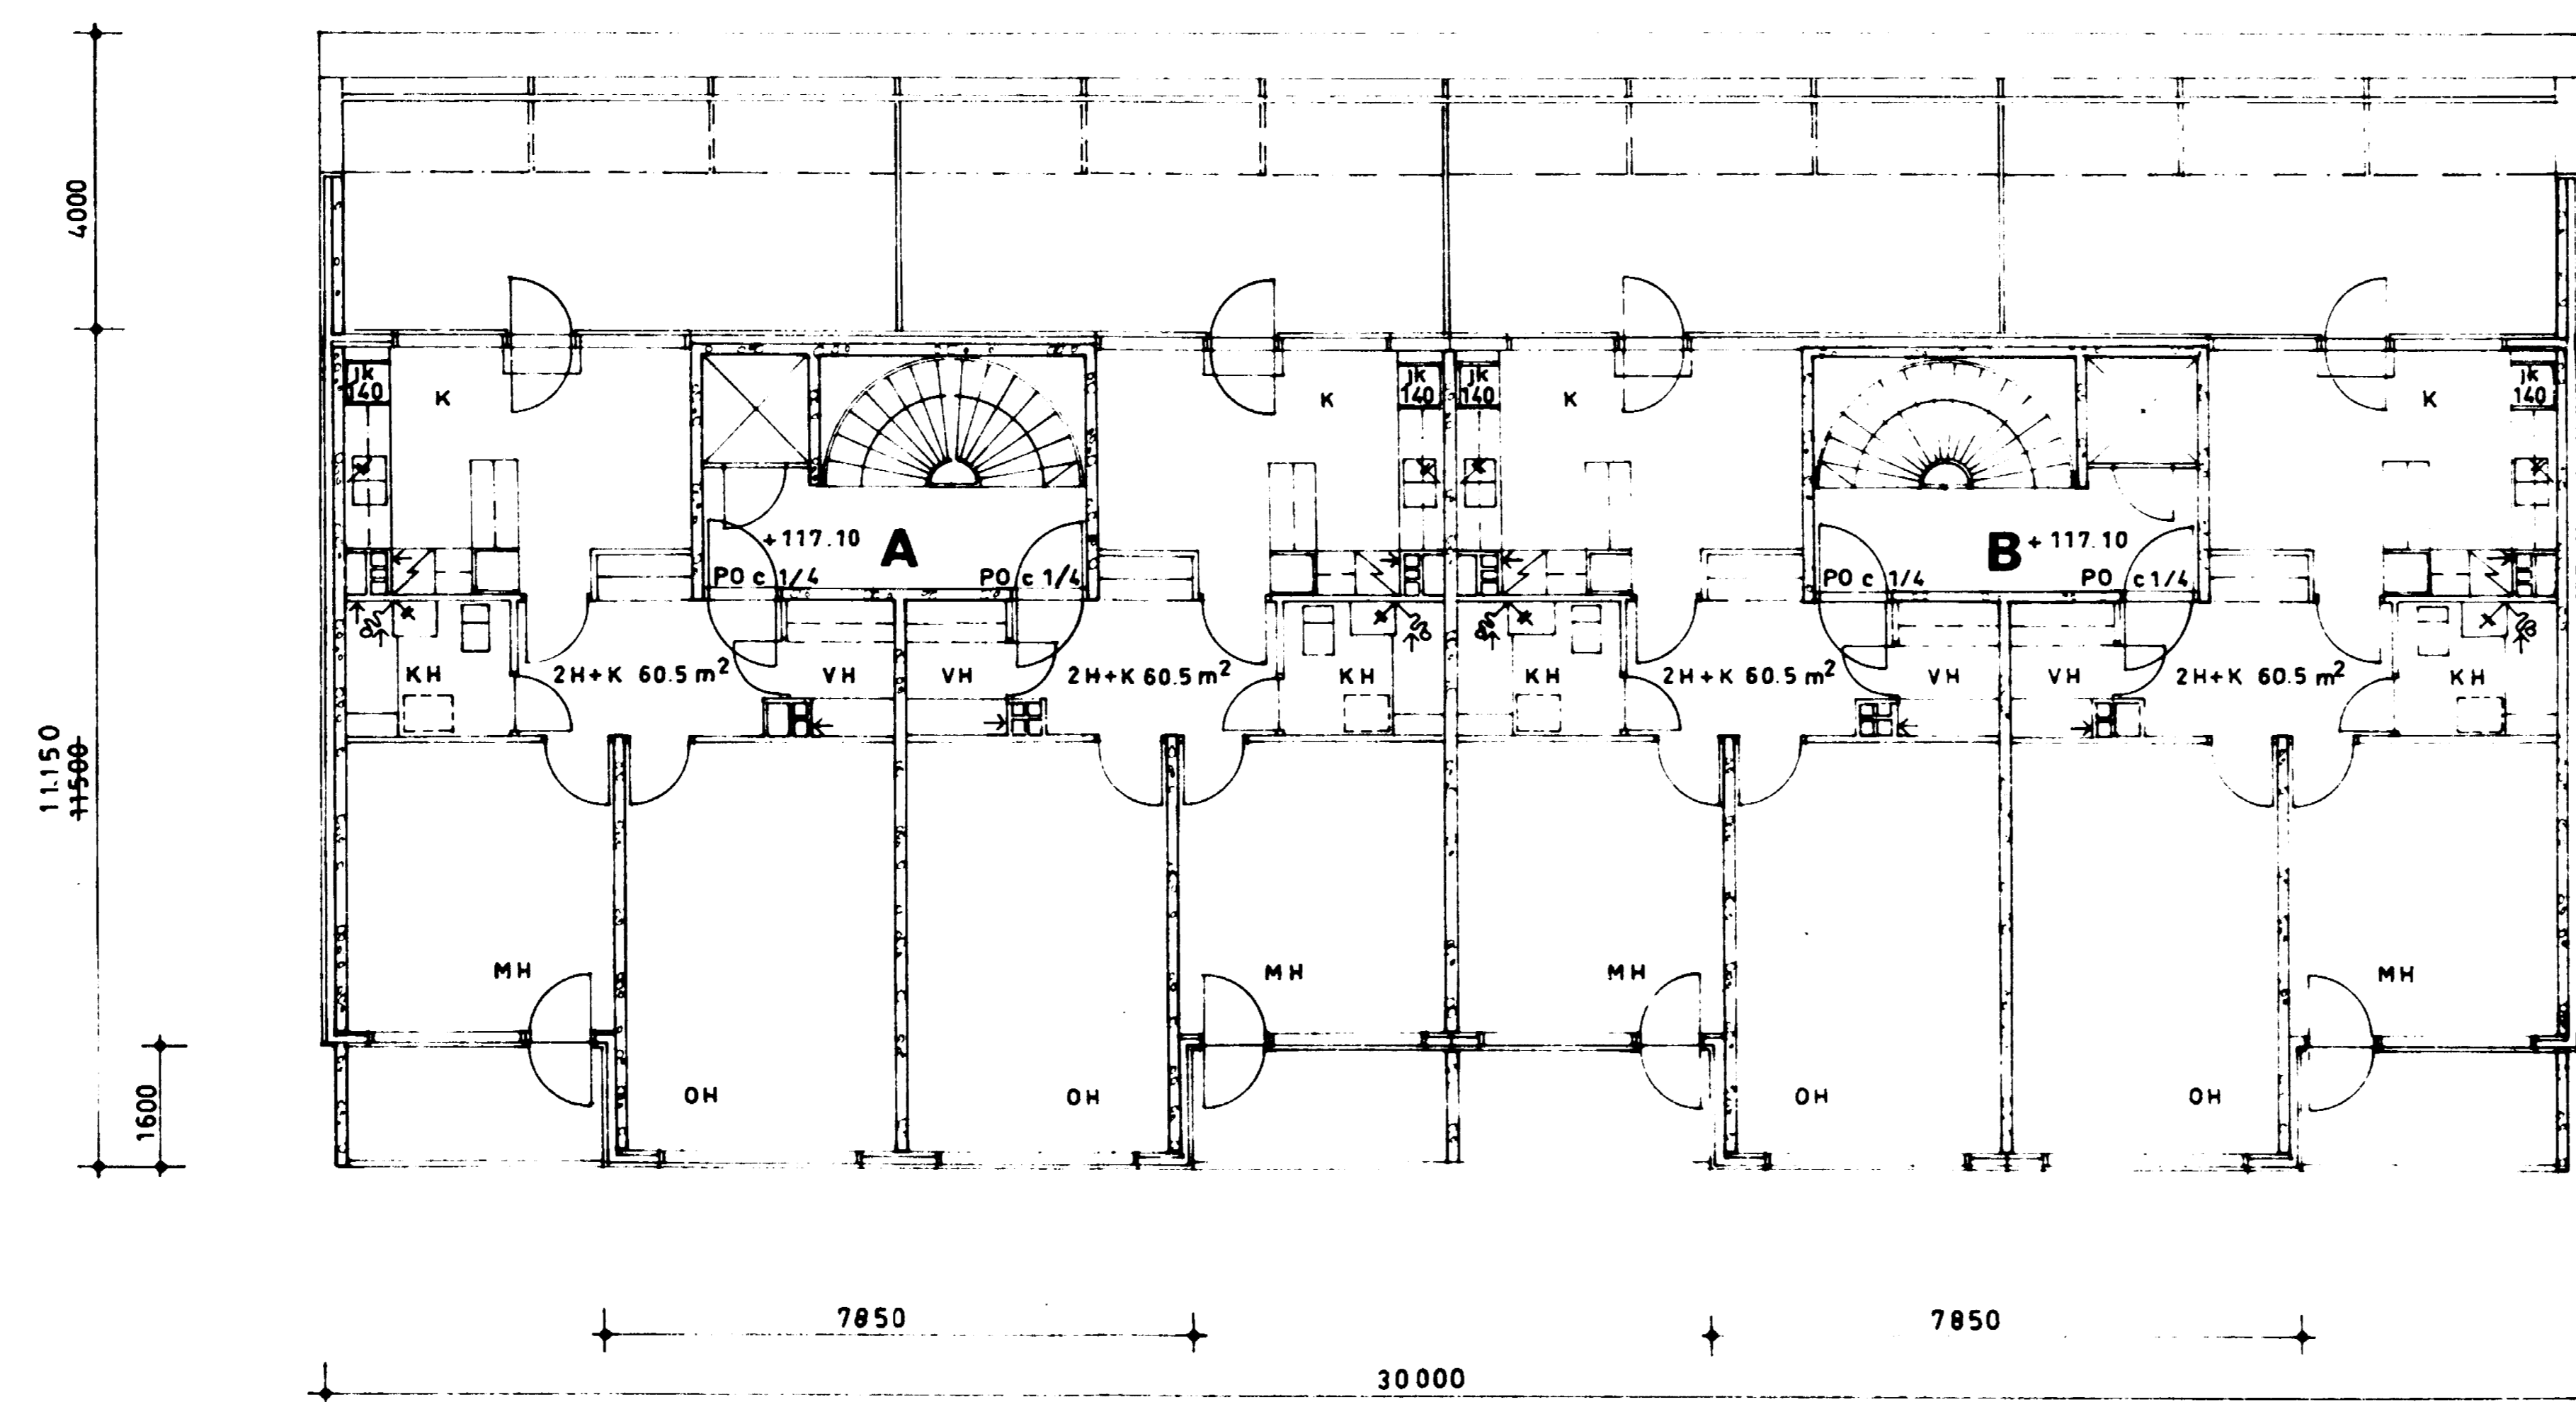


RAKENNUKSESSA ON KONEELLINEN ILMANVAIHTO


86 13413

AS OY TORIKESKUS PÄÄPIIRUSTUS N O 5
 TONTTI N O 3 - 286 - XVI - TAMPERE VELLAMONKATU 11-13
 5. KERROS 1 : 100
 TAMPERE 24.03.1975 *Pietilinen* TAITO UUSITALO ARKKITEHTI SAFA

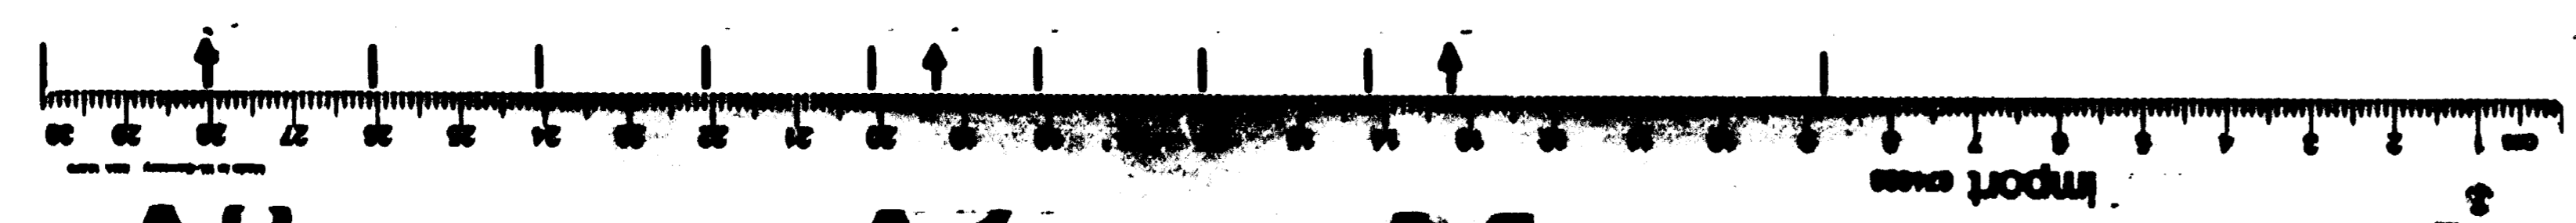

2:2

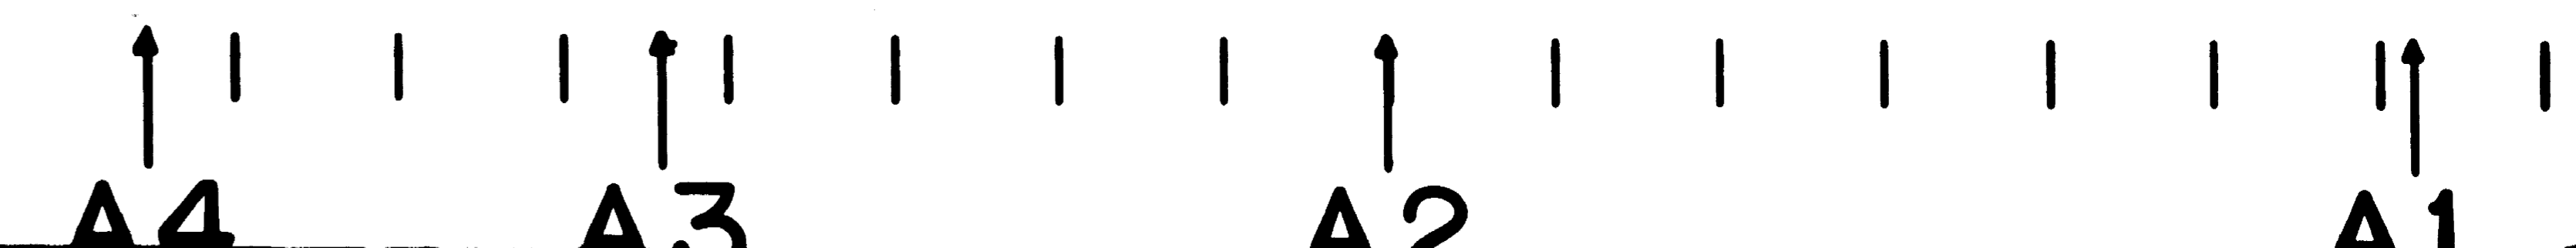

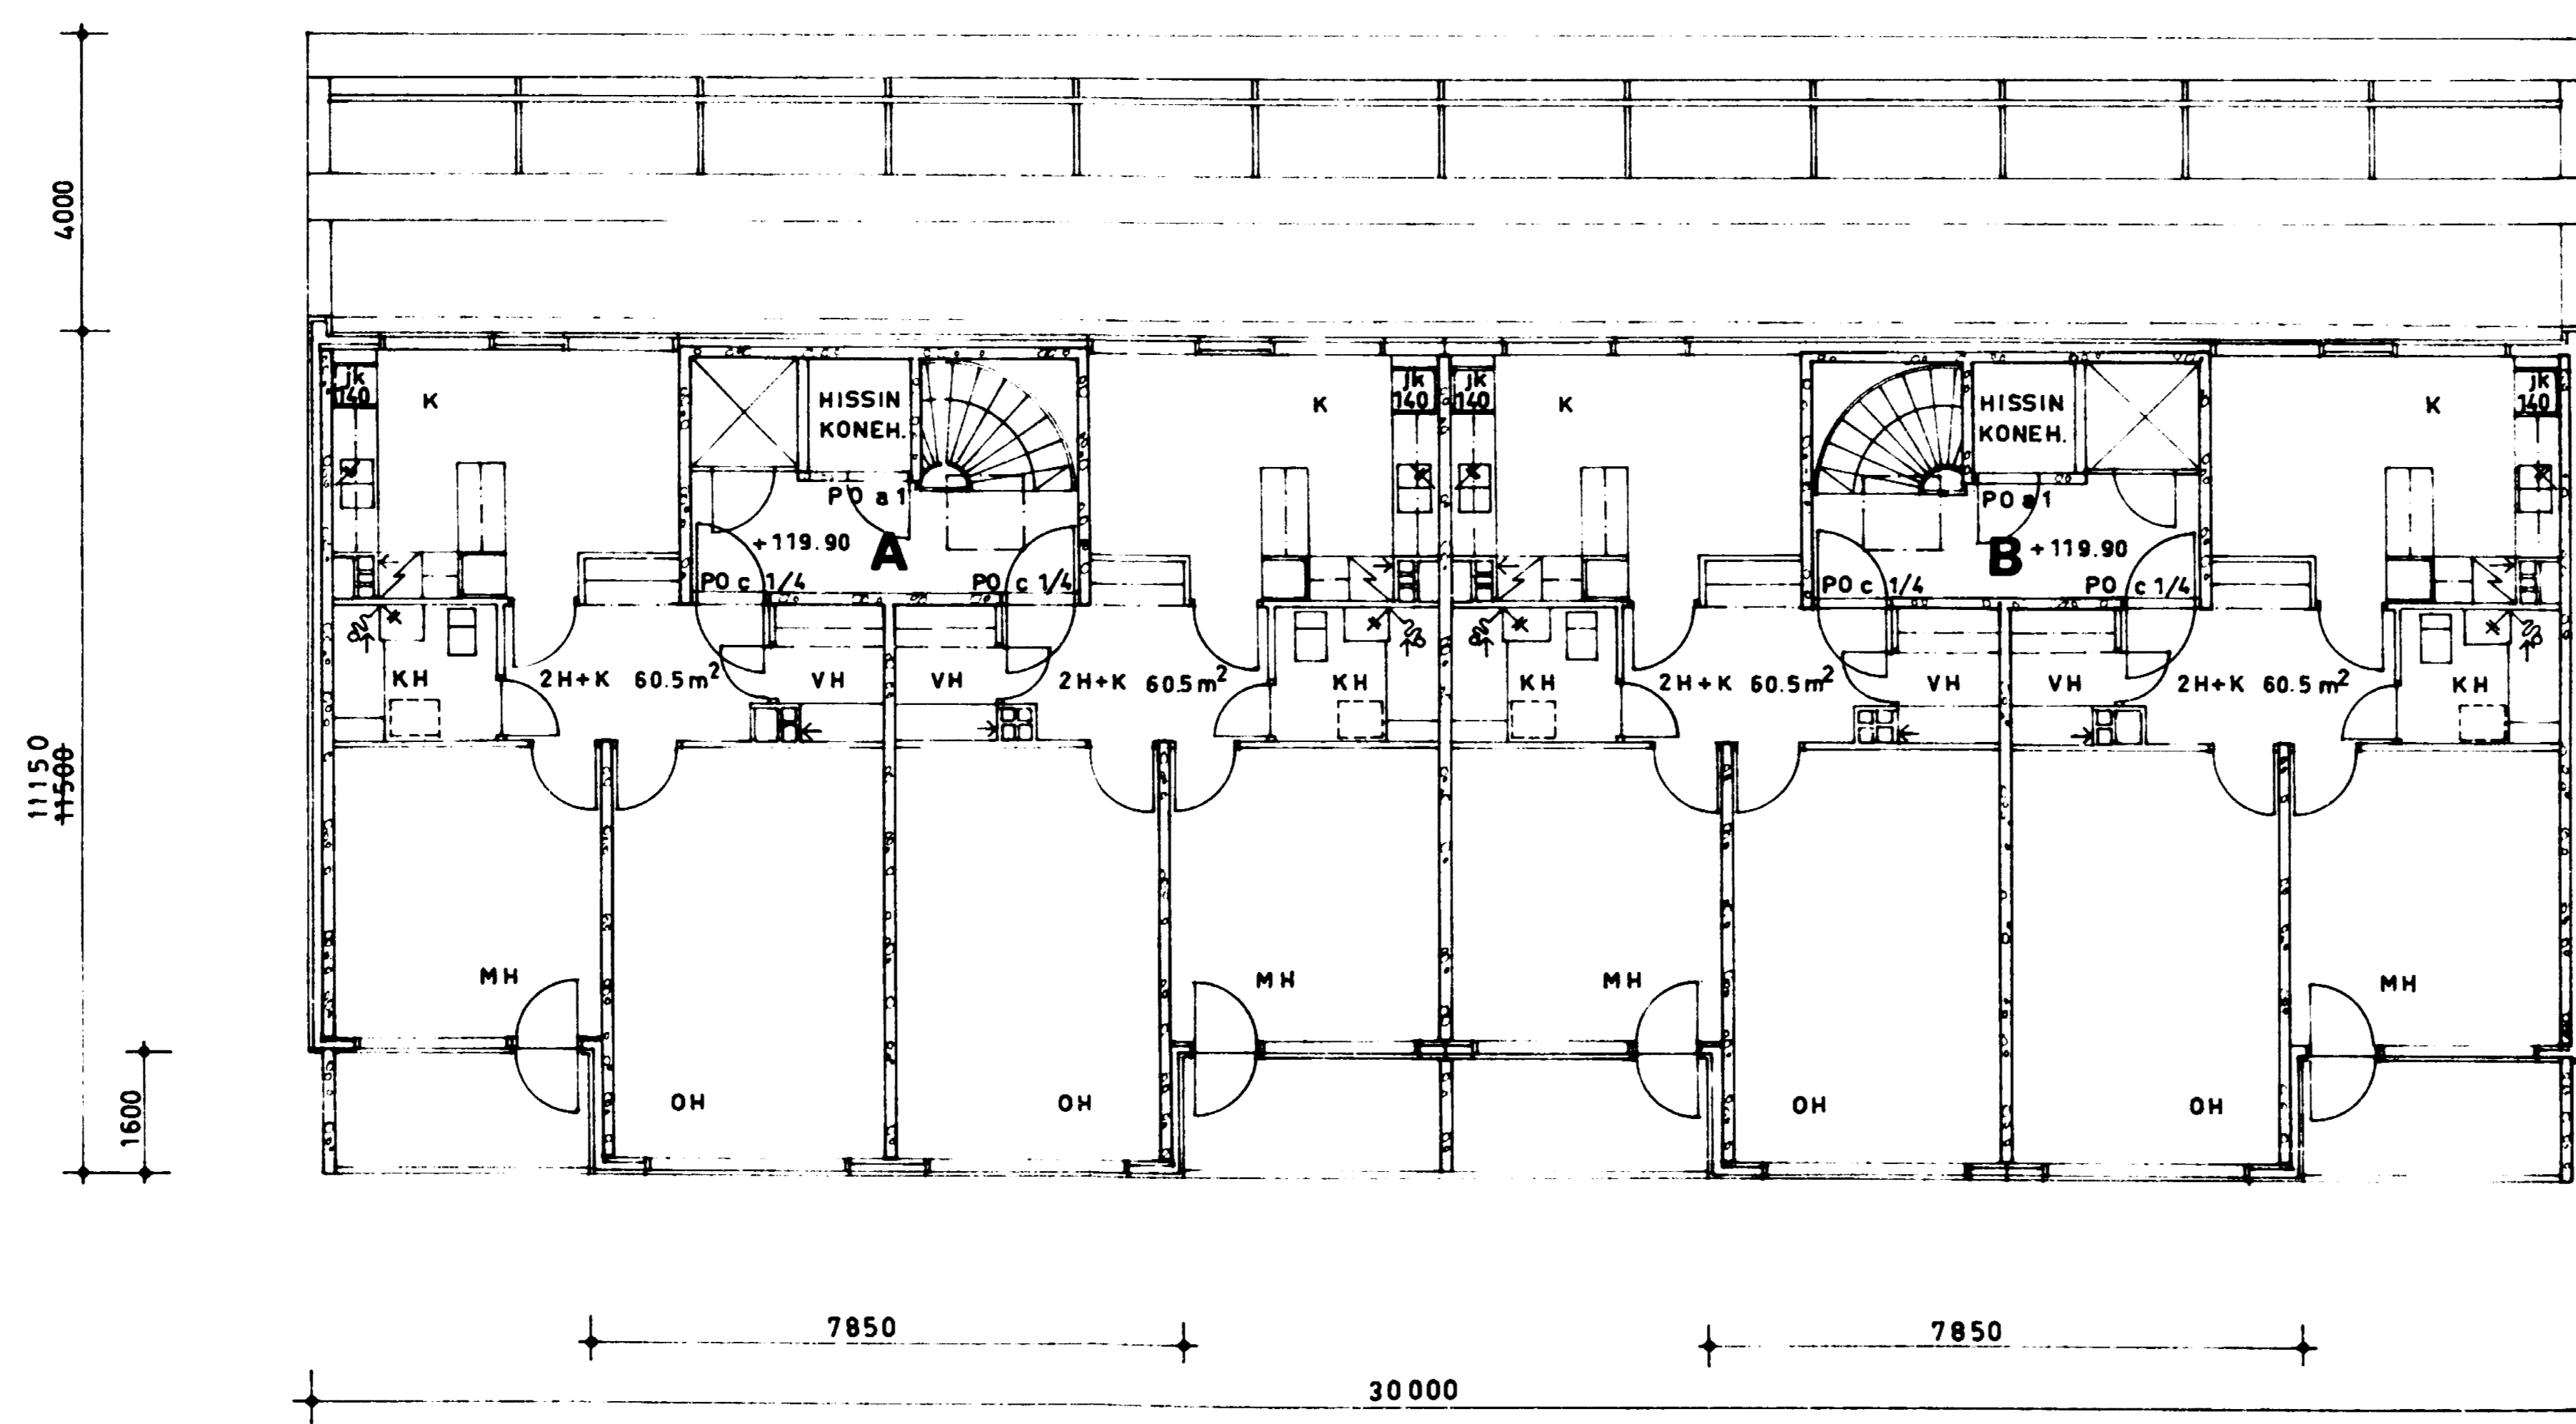


RAKENNUKSESSA ON KONEELLINEN ILMANVAIHTO


86 13414

AS OY TORIKESKUS PÄÄPIIRUSTUS N:O 6
 TONTTI N:O 3 - XVI - TAMPERE VELLAMONKATU 11-13
 6. KERROS 1 : 100
 TAMPERE 24.03.1975 *Taito Uusitalo* ARKKITEHTI SAFA



2.2

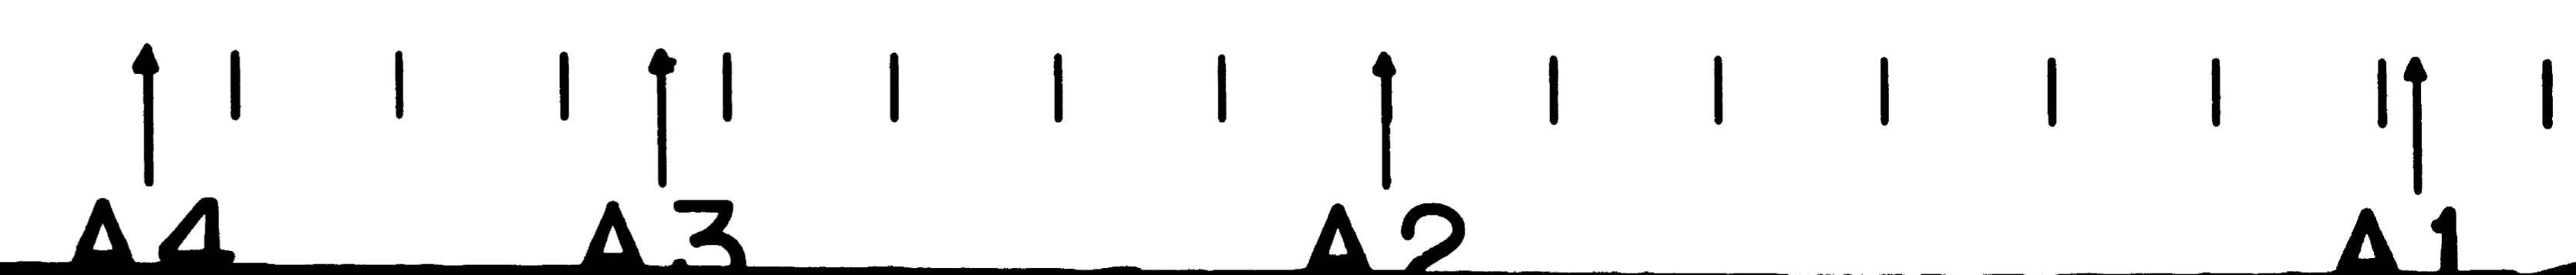


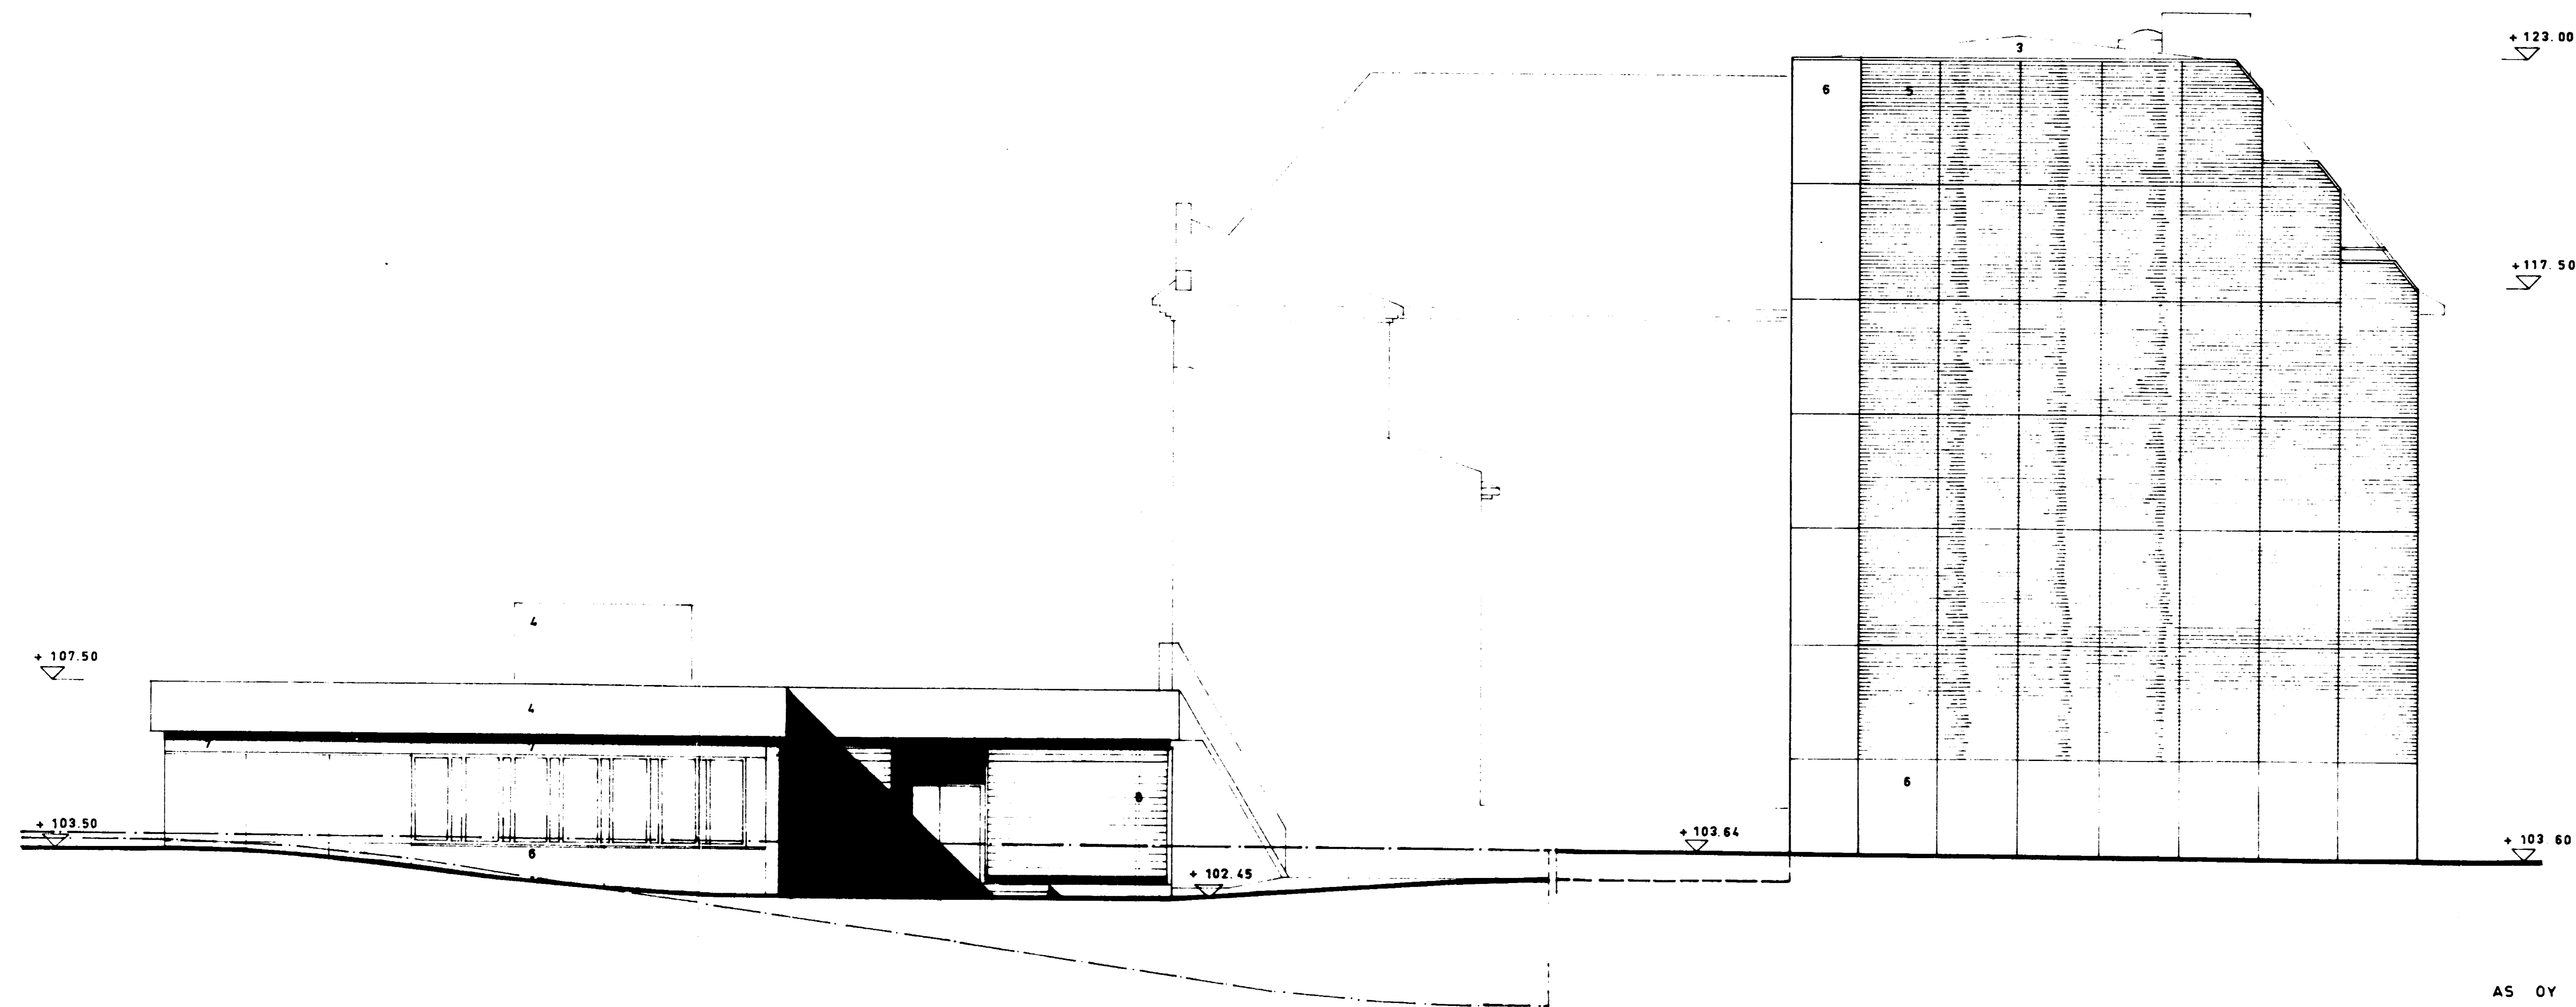


- 1 — TIILIKATE
- 2 — PUHTAAKSIMUURATTU TIILI
- 3 — SIROTEPINTAINEN HUOPAKATE
- 4 — POLTTOMAALATTU PROFILOITU METALLILEVY
- 5 — TIILIPINTAINEN BETONIELEMENTTI
- 6 — MAALATTU BETONIELEMENTTI
- 7 — JULKISIVULASI
- 8 — LAHONESTOAINEELLA KÄSITELTY LAUTA


86 13408

AS OY TORIKESKUS MUUTOS PÄÄPIIRUSTUS N:O 11
 TONTTI N:O 3 - 286 - XVI - TAMPERE VELLAMONKATU 11 - 13
 AALTOSENKADUN PUOLEINEN JULKISIVU 1:100
 TAMPERE 24.03.1975 TAITO UUSITALO ARKKITEHTI SAFA
 12.05.1975

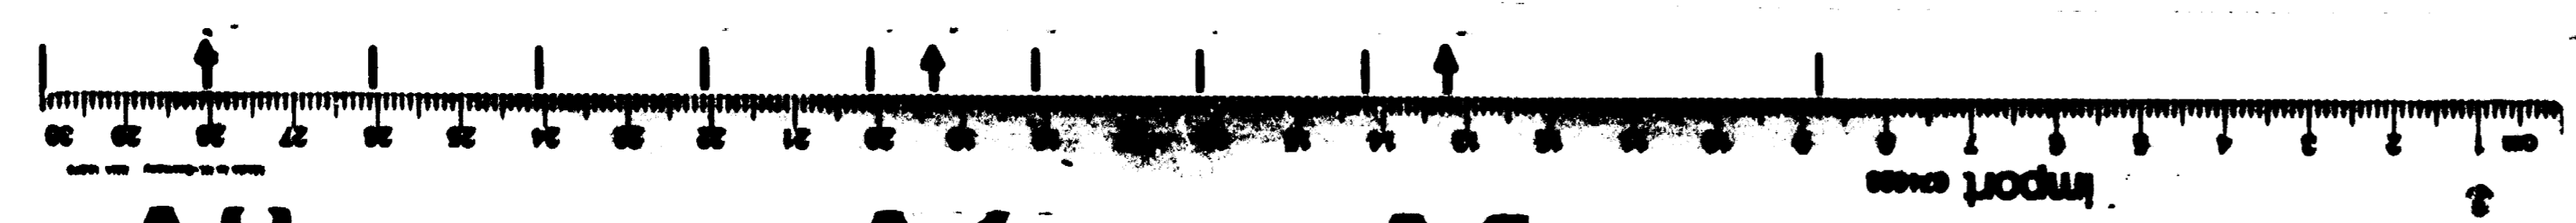

2:2x

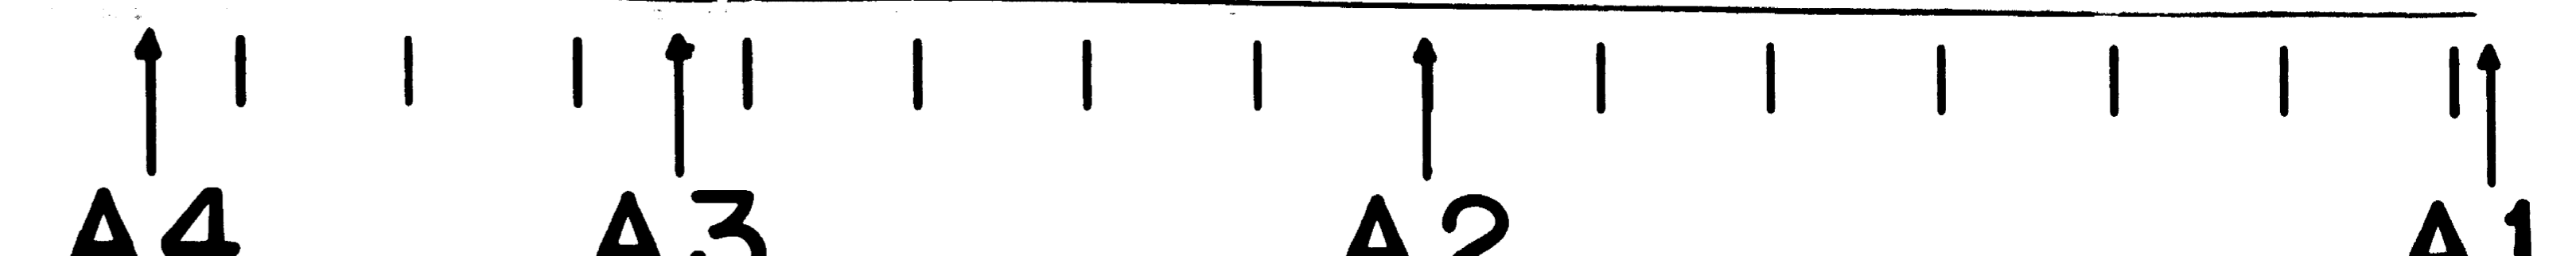

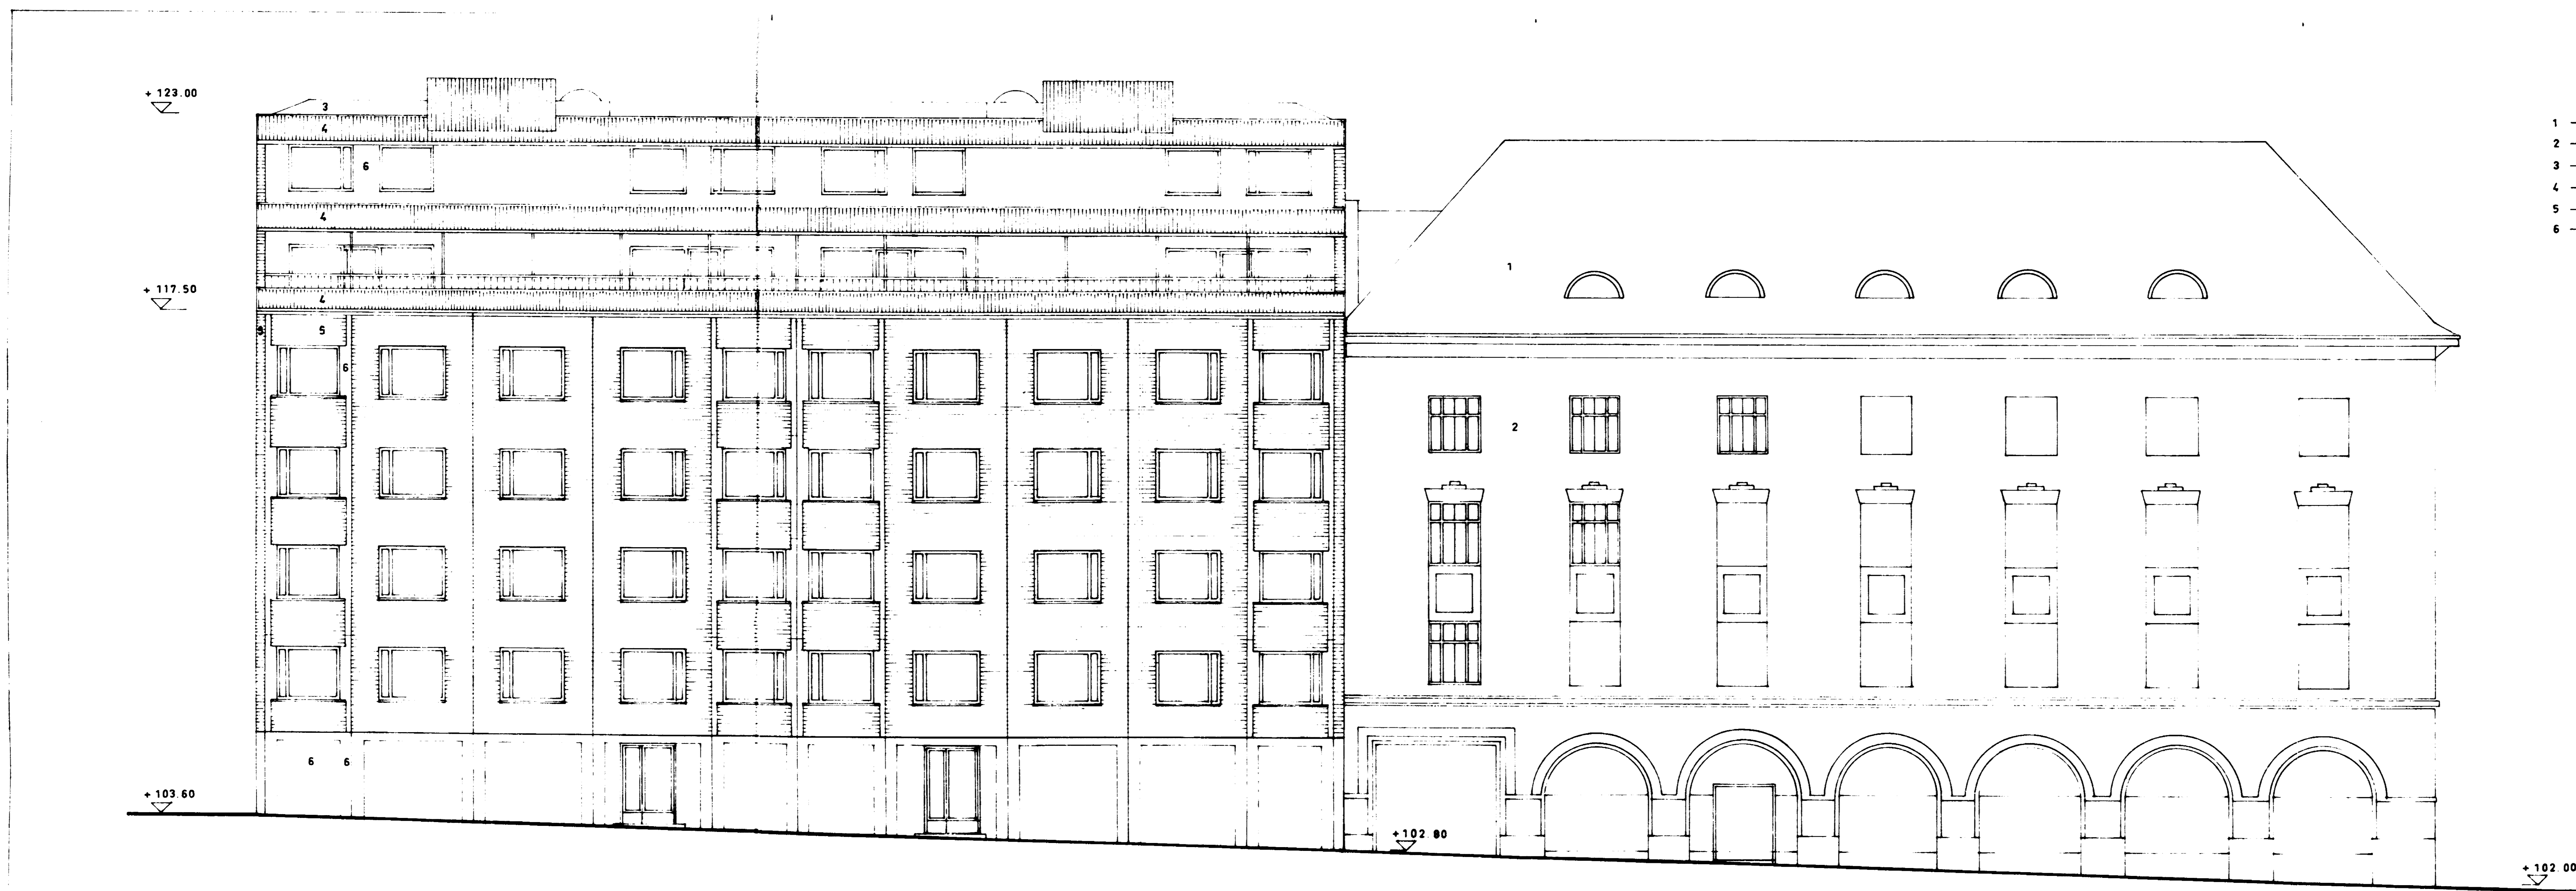

- 1 — TIILIKATE
- 2 — PUNTAAKSIMUURATTU TIILI
- 3 — SIROTEPINTAINEN HUOPAKATE
- 4 — MUOVIPINNOITETTU PROFILOITU METALLILEVY
- 5 — TIILIPINTAINEN BETONIELEMENTTI
- 6 — MAALATTU BETONIELEMENTTI


86 13416

AS OY TORIKESKUS PAAPIIRUSTUS N O 8
 TONTTI N O 3 - 286 - XVI - TAMPERE VELLAMONKATU 11 - 13
 ILMARINKADUN PUOLEINEN JULKISIVU 1 : 100
 TAMPERE 24.03.1975 *Pati Luhtanen*
 TAITO UUSITALO ARKKITEHTI SAFA



2:2*



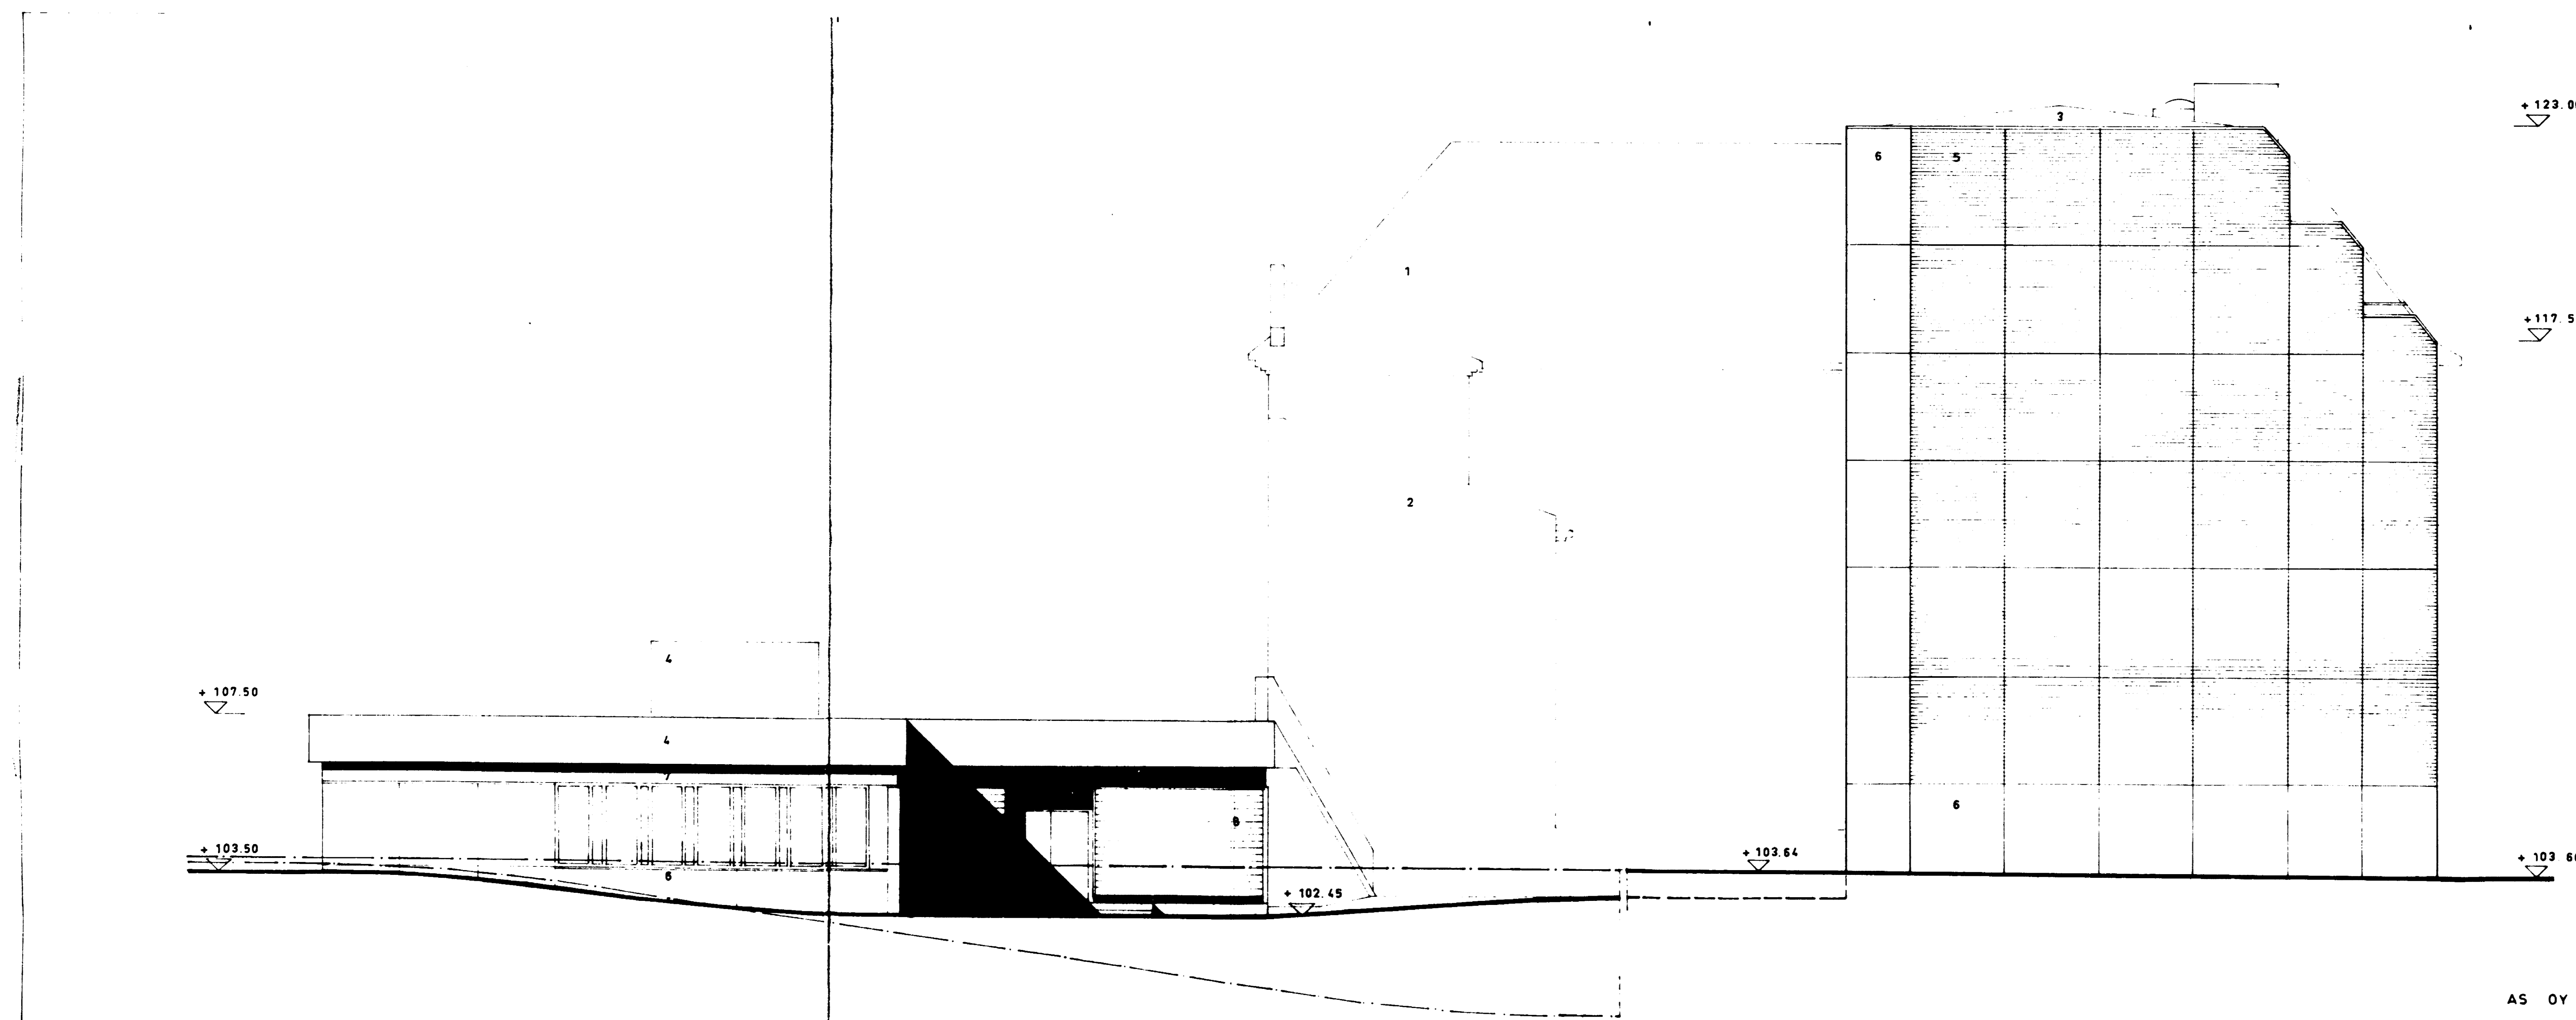


- 1 — TIILIKATE
- 2 — PUHTAAKSIMUURATTU TIILI
- 3 — SIROTEPINTAINEN HUOPAKATE
- 4 — POLTTOMAALATTU PROFILOITU METALLILEVY
- 5 — TIILIPINTAINEN BETONIELEMENTTI
- 6 — MAALATTU BETONIELEMENTTI
- 7 — JULKISIVULASI
- 8 — LÄHÖNESTOAINEELLA KÄSITELTY LAUTA


86 13419

AS OY TORIKESKUS PAAPPIRUSTUS N:O 11
 TONTTI N:O 3 - 286 - XVI - TAMPERE VELLAMONKATU 11-13
 AALTOSENKADUN PUOLEINEN JULKISIVU 1:100
 TAMPERE 24.03.1975 *Pitellustien*
 TAITO UUSITALO ARKKITENTI SAFA

2:2

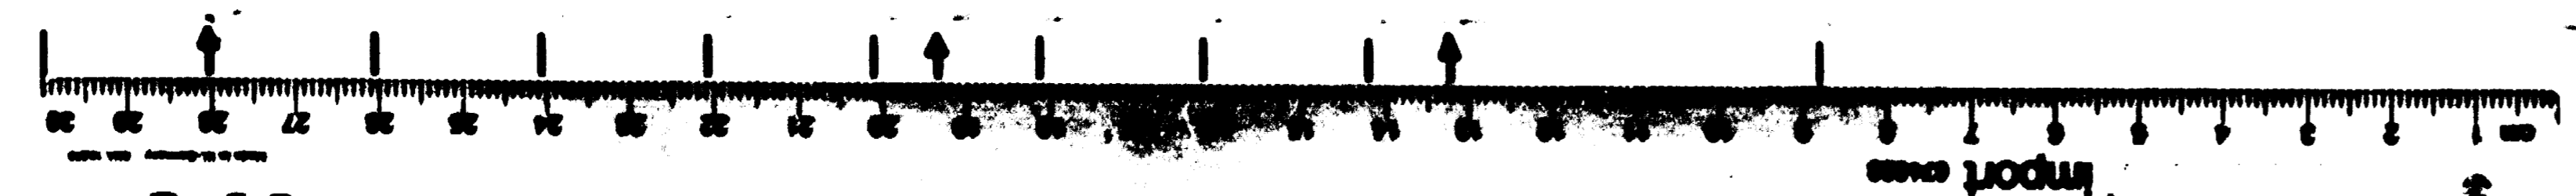

A1 A2 A3 A4

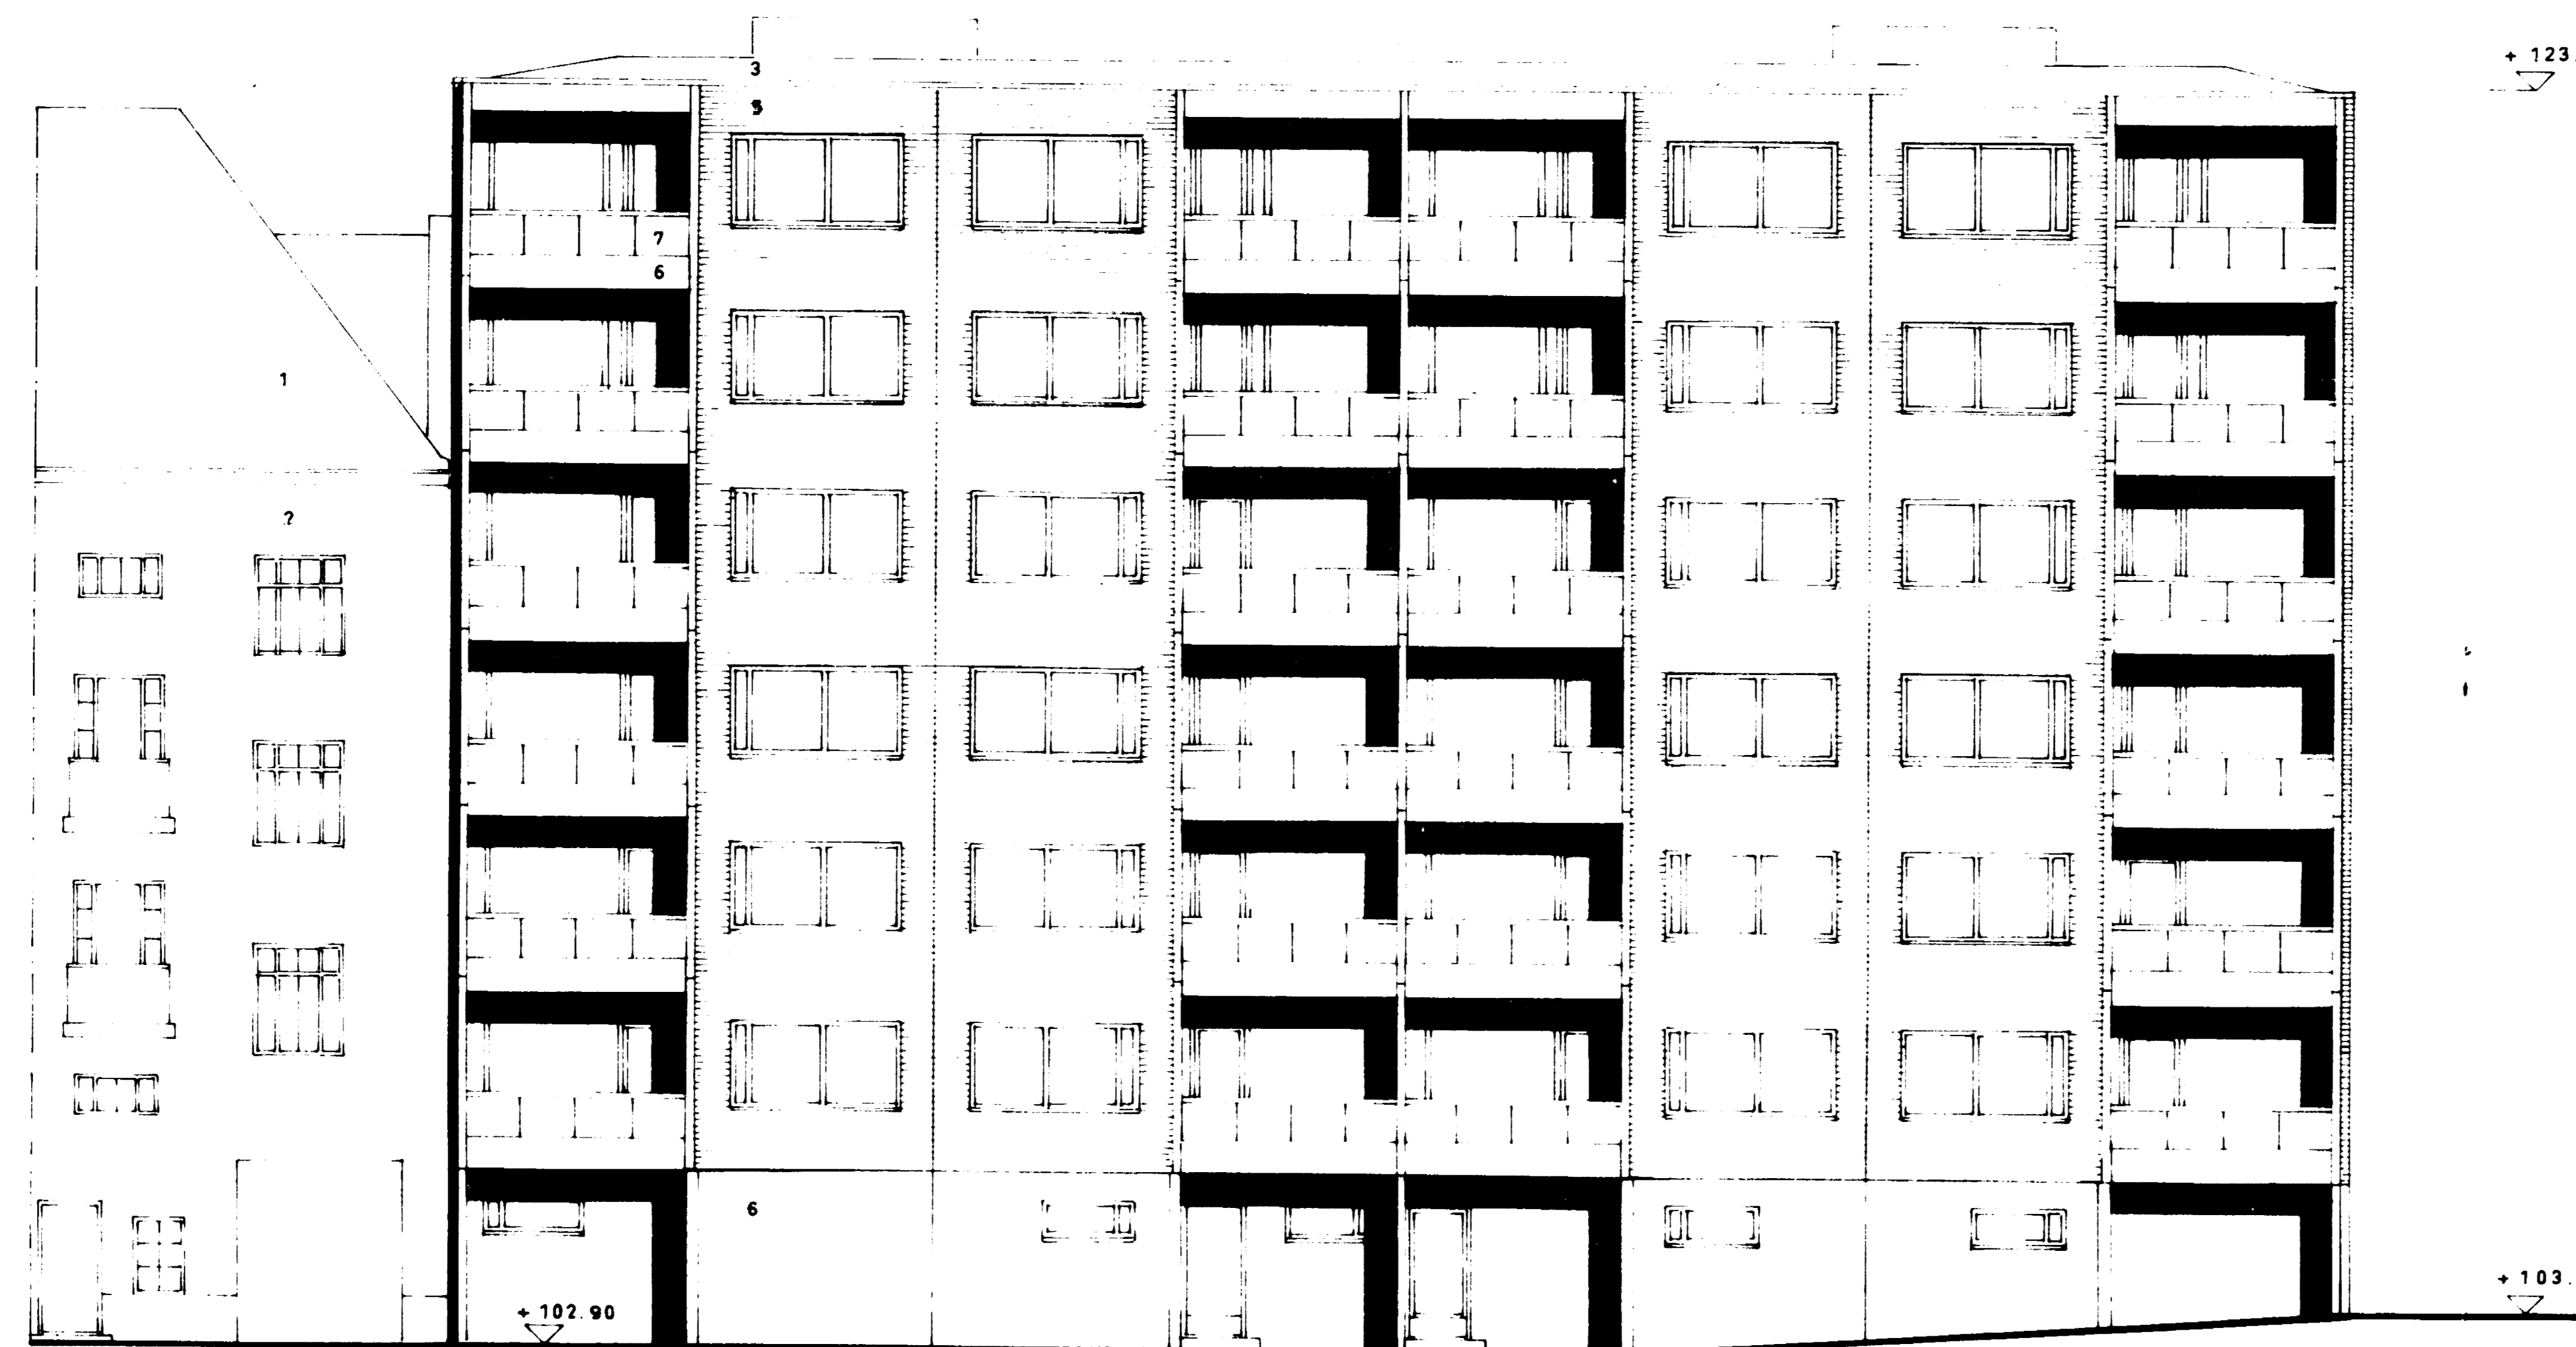


- 1 — TIILIKATE
- 2 — PUHTAAKSIMUURATTU TIILI
- 3 — SIROTEPINTAINEN HUOPAKATE
- 5 — TIILIPINTAINEN BETONIELEMENTTI
- 6 — MAALATTU BETONIELEMENTTI
- 7 — RAUTALANKALASI

86 13420

AS OY TORIKESKUS PAAPPIRUSTUS N O 12
 TONTTI N:O 3 - 286 - XVI - TAMPERE VELLAMONKATU 11 - 13
 ASUINRAKENNUKSEN ETELASIVU 1:100

TAMPERE 24 03 1975 *Pöytäkirja*
 TAITO UUSITALO ARKKITEHTI SAFA

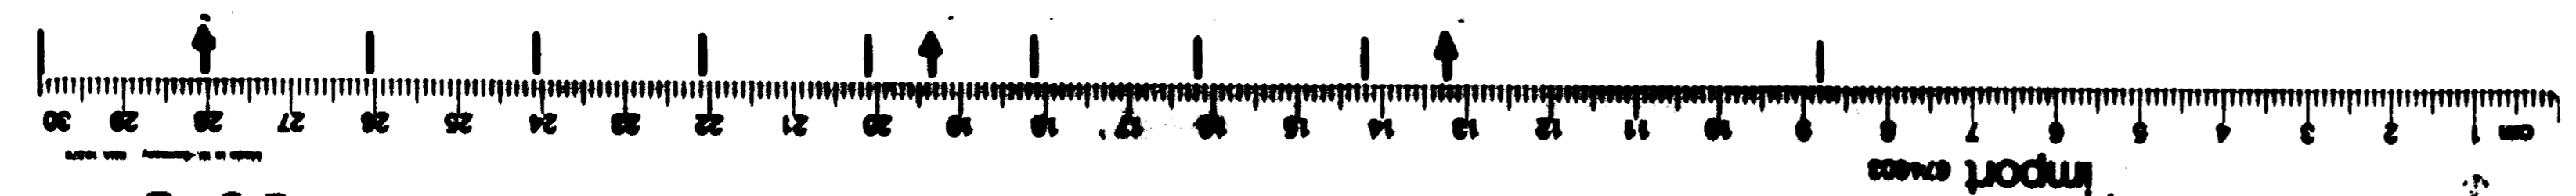

2:2x

