


E.J. REINILÄN PUISTON KUNTOILUPAIKAN YLEISSUUNNITELMA

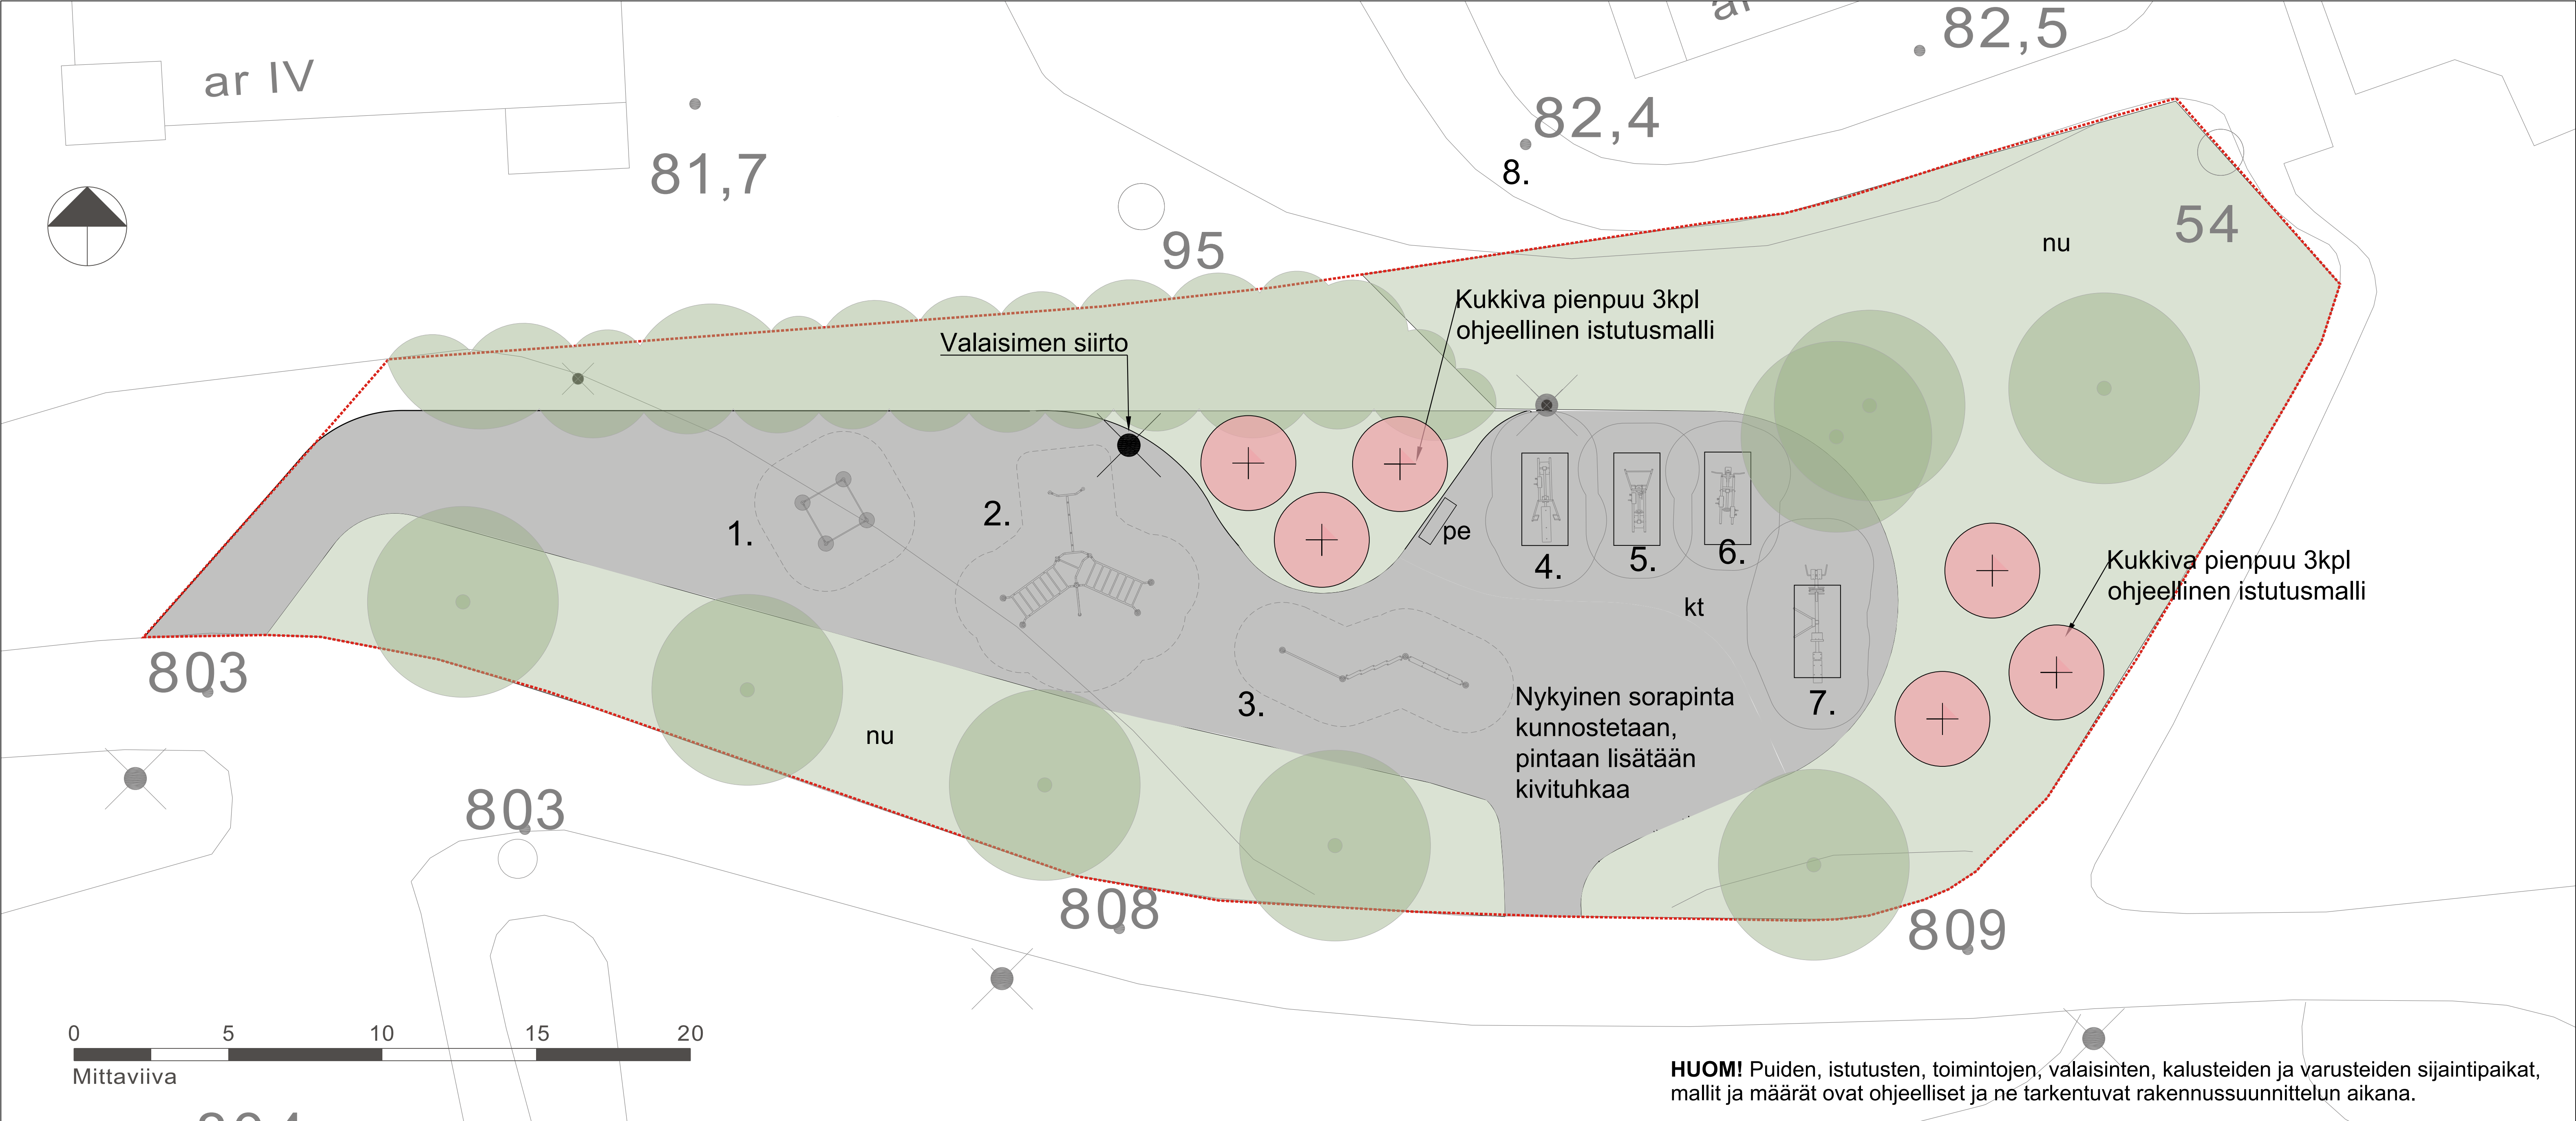


E.J. REINILÄN PUISTON KUNTOILUPAIKAN YLEISSUUNNITELMA

Tampereen Hatanpäällä sijaitsevaan E.J. Reinilän puistoon rakennetaan ulkokuntoilupaikka vuonna 2023 poistetun leikkipaikan tilalle. Kuntoilupaikalle on tulossa sekä painopakallisia laitteita että omalla kehonpainolla käytettäviä kuntoiluvälineitä.

Painopakallisiksi laitteiksi on suunniteltu jalkakyykky-, penkkipunnerrus- ja ylävetolaite. Kehonpainolla käytettäviä välineitä ovat vaikeutuva tasapainopuomi, leuanvetokeskus sekä yhdistelmäline, jolla voi tehdä monipuolisesti erilaisia harjoituksia. Lisäksi alueelta löytyy selkä-, vatsa- ja dippiteline. Laitteiden valikoimassa on vaihtoehtoja sekä kevyeen kuntoiluun että kovempaan treeniin.

Alueen nykyinen sorapinta kunnostetaan. Lisäksi puistoon istutetaan uusia koristepuita. Puiston toinen valaisin siirretään lähemmäs kuntoiluvälineitä ja alueelle tuodaan penkki. Kohde esitetään rakennettavaksi syksyllä 2025.

SIJAINTIKARTTA

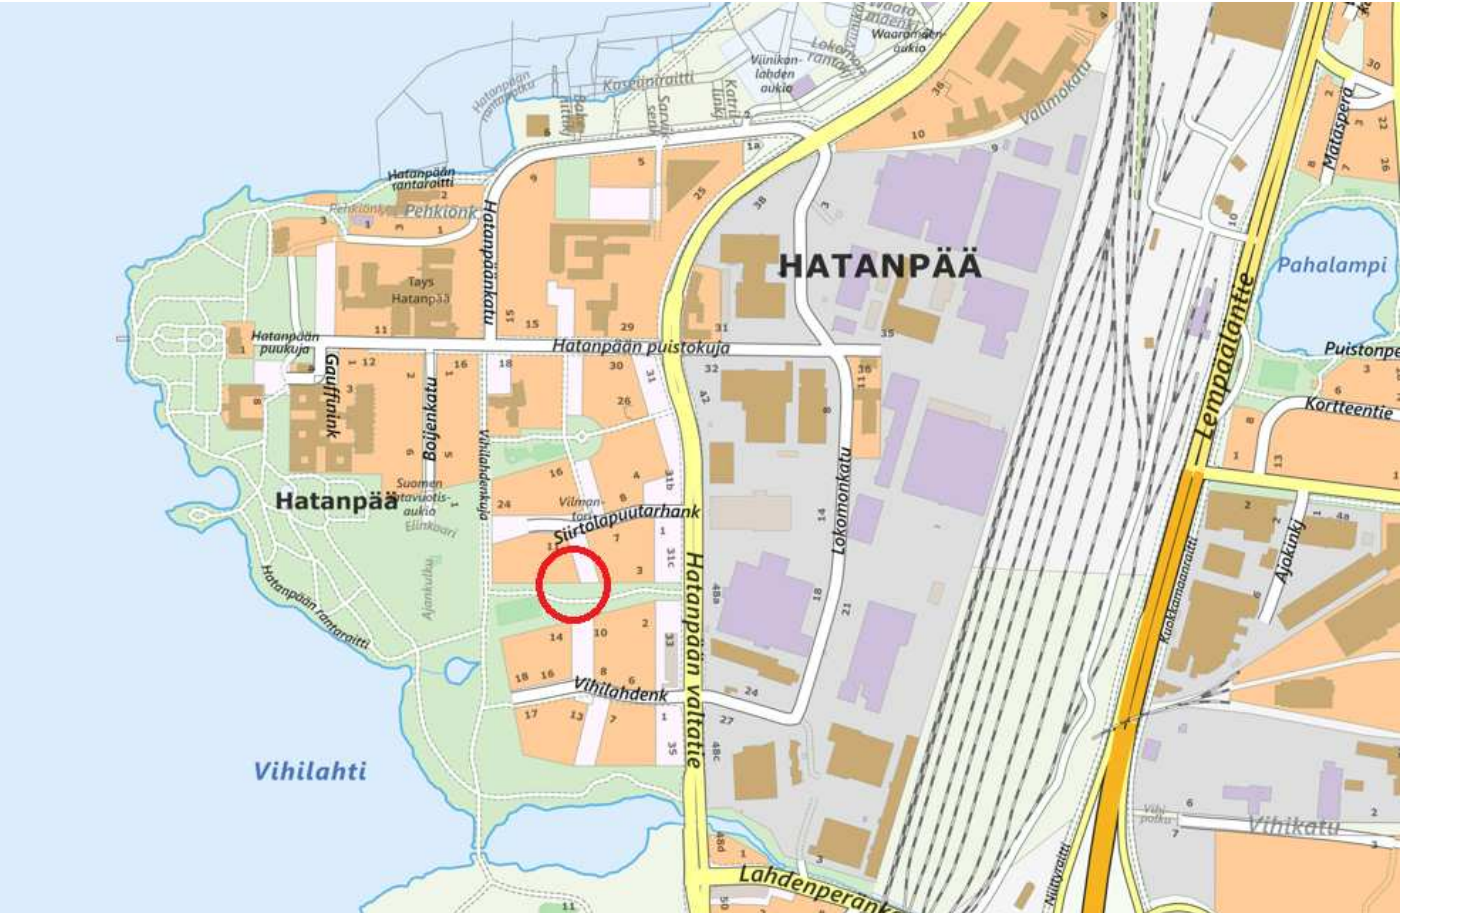

MERKINNÄT

- oleva pensas
- kukkiva pienpuu
- oleva lehtipuu
- käytävä
- suunnittelualan raja
- oleva valaisin
- siirretty valaisin
- penkki
- oleva korkopiste
- kt kivituhka
- nu nurmi

VÄLINELUETTELO:

- | | |
|---|-------|
| 1. Leuanvetokeskus, neliö FSW21801, Kompan, tummanvihreä | 1 kpl |
| 2. Yhdistelmäline SW24800 (apinatikkaat,renkaat, ja kiipeilyköysi), Kompan, tummanvihreä | 1 kpl |
| 3. Vaikeutuva tasapainopuomi FSW2150, Kompan, tummanvihreä | 1 kpl |
| 4. Jalkakyykky OG10RST702 + lisäpainoyksikkö, Omnigym, RAL 6018 vihreä. Asennus siirrettävälle alustalle | 1 kpl |
| 5. Ylävetolaite OG24RST702 + lisäpainoyksikkö, Omnigym RAL 6018 vihreä. Asennus siirrettävälle alustalle | 1 kpl |
| 6. Penkkipunnerrus OG30RST702 + lisäpainoyksikkö, Omnigym RAL 6018 vihreä. Asennus siirrettävälle alustalle | 1 kpl |
| 7. Yhdistelmälaite OGC7RAL702, Omnigym RAL 6018 vihreä. Asennus siirrettävälle alustalle | 1 kpl |
| Siirrettävä alusta1220x3000, Omnigym | 4 kpl |







Yhdistelmäline, Kompan



Leuanvetokeskus, Kompan



Vaikeutuva tasapainopuomi, Kompan

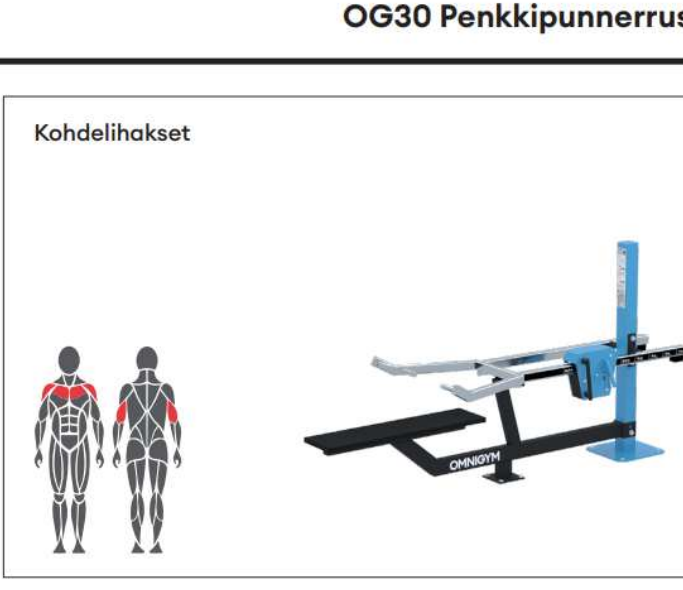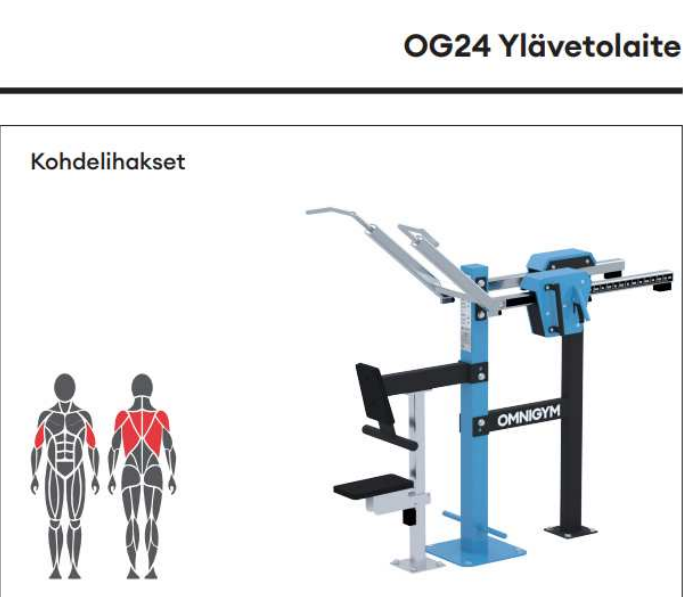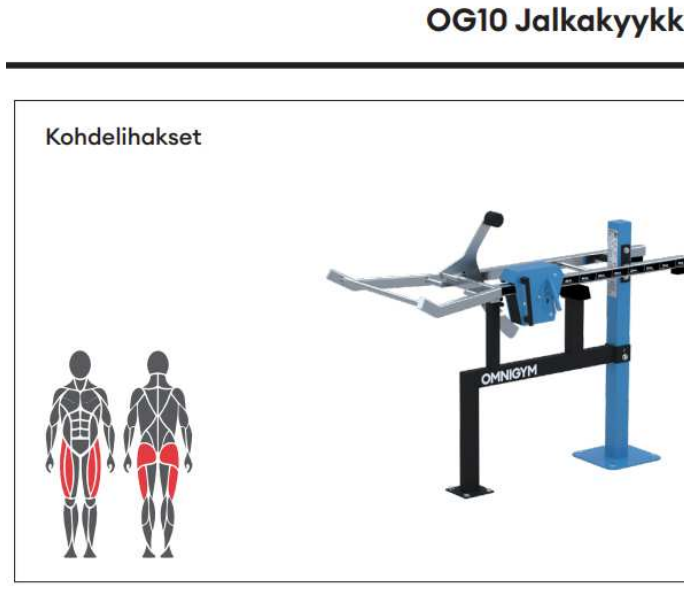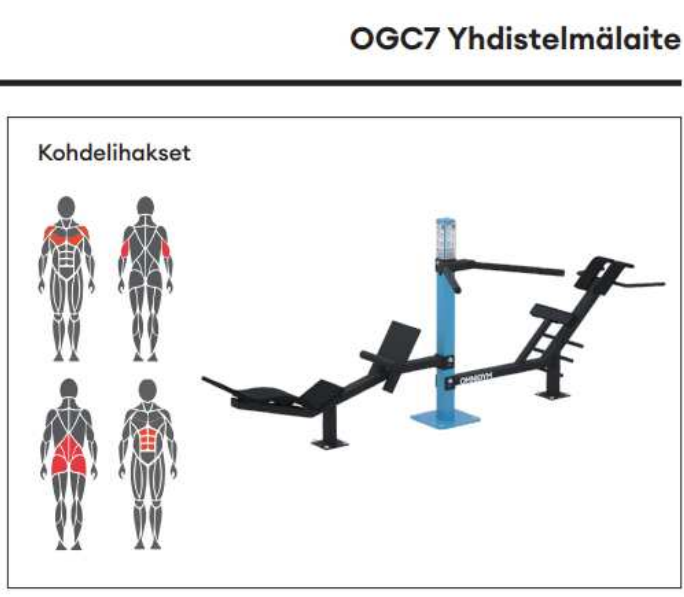

Tässä suunnitelmassa on käytetty ETRS-GK24/N2000 taso- ja korkeuskoordinaatistoa

 TAMPERE KAUPUNKIYMPÄRISTÖN PALVELUALUE	Kaupunkiympäristön suunnittelu	
	Piirt.	KHiH
E.J. REINILÄN PUISTON KUNTOILUPAIKKA HATANPÄÄ YLEISSUUNNITELMA ASEMAPIIRUSTUS 1:100	Suunn.	KNik, KHiH
	Tark.	KNik
	Hyv.	ALev
	Pvm.	26.6.2025
 Tampereen Infra Oy	Muutos pvm.	Ark.n:o
	Korvaa Suunn.	Piir.n:o
		18/23010/2