

HERVANTA, 837-065-7057-0021


Tontin pinta-ala	17 415m2
Rakennusoikeus II	6 400m2
Rakennusoikeus III	3 800m2

Kerrosalalaskelma:	
Teollisuusrakennus Rak 1 Kerrosala	6421m2
Teollisuusrakennus Rak 2 Kerrosala	2494m2
Varastorakennus	153m2

Kerrosalat yhteensä	9068m2
---------------------	--------

Väliaikaisen PVC-hallin pinta-ala:	150m2
------------------------------------	-------

Väliaikaisen PVC-hallin paloluokka: P3
PVC-kangas Polymar 8540, palosuojaus DIN 4102 B1
Galvanoitu teräsrunko, paloluokka P3

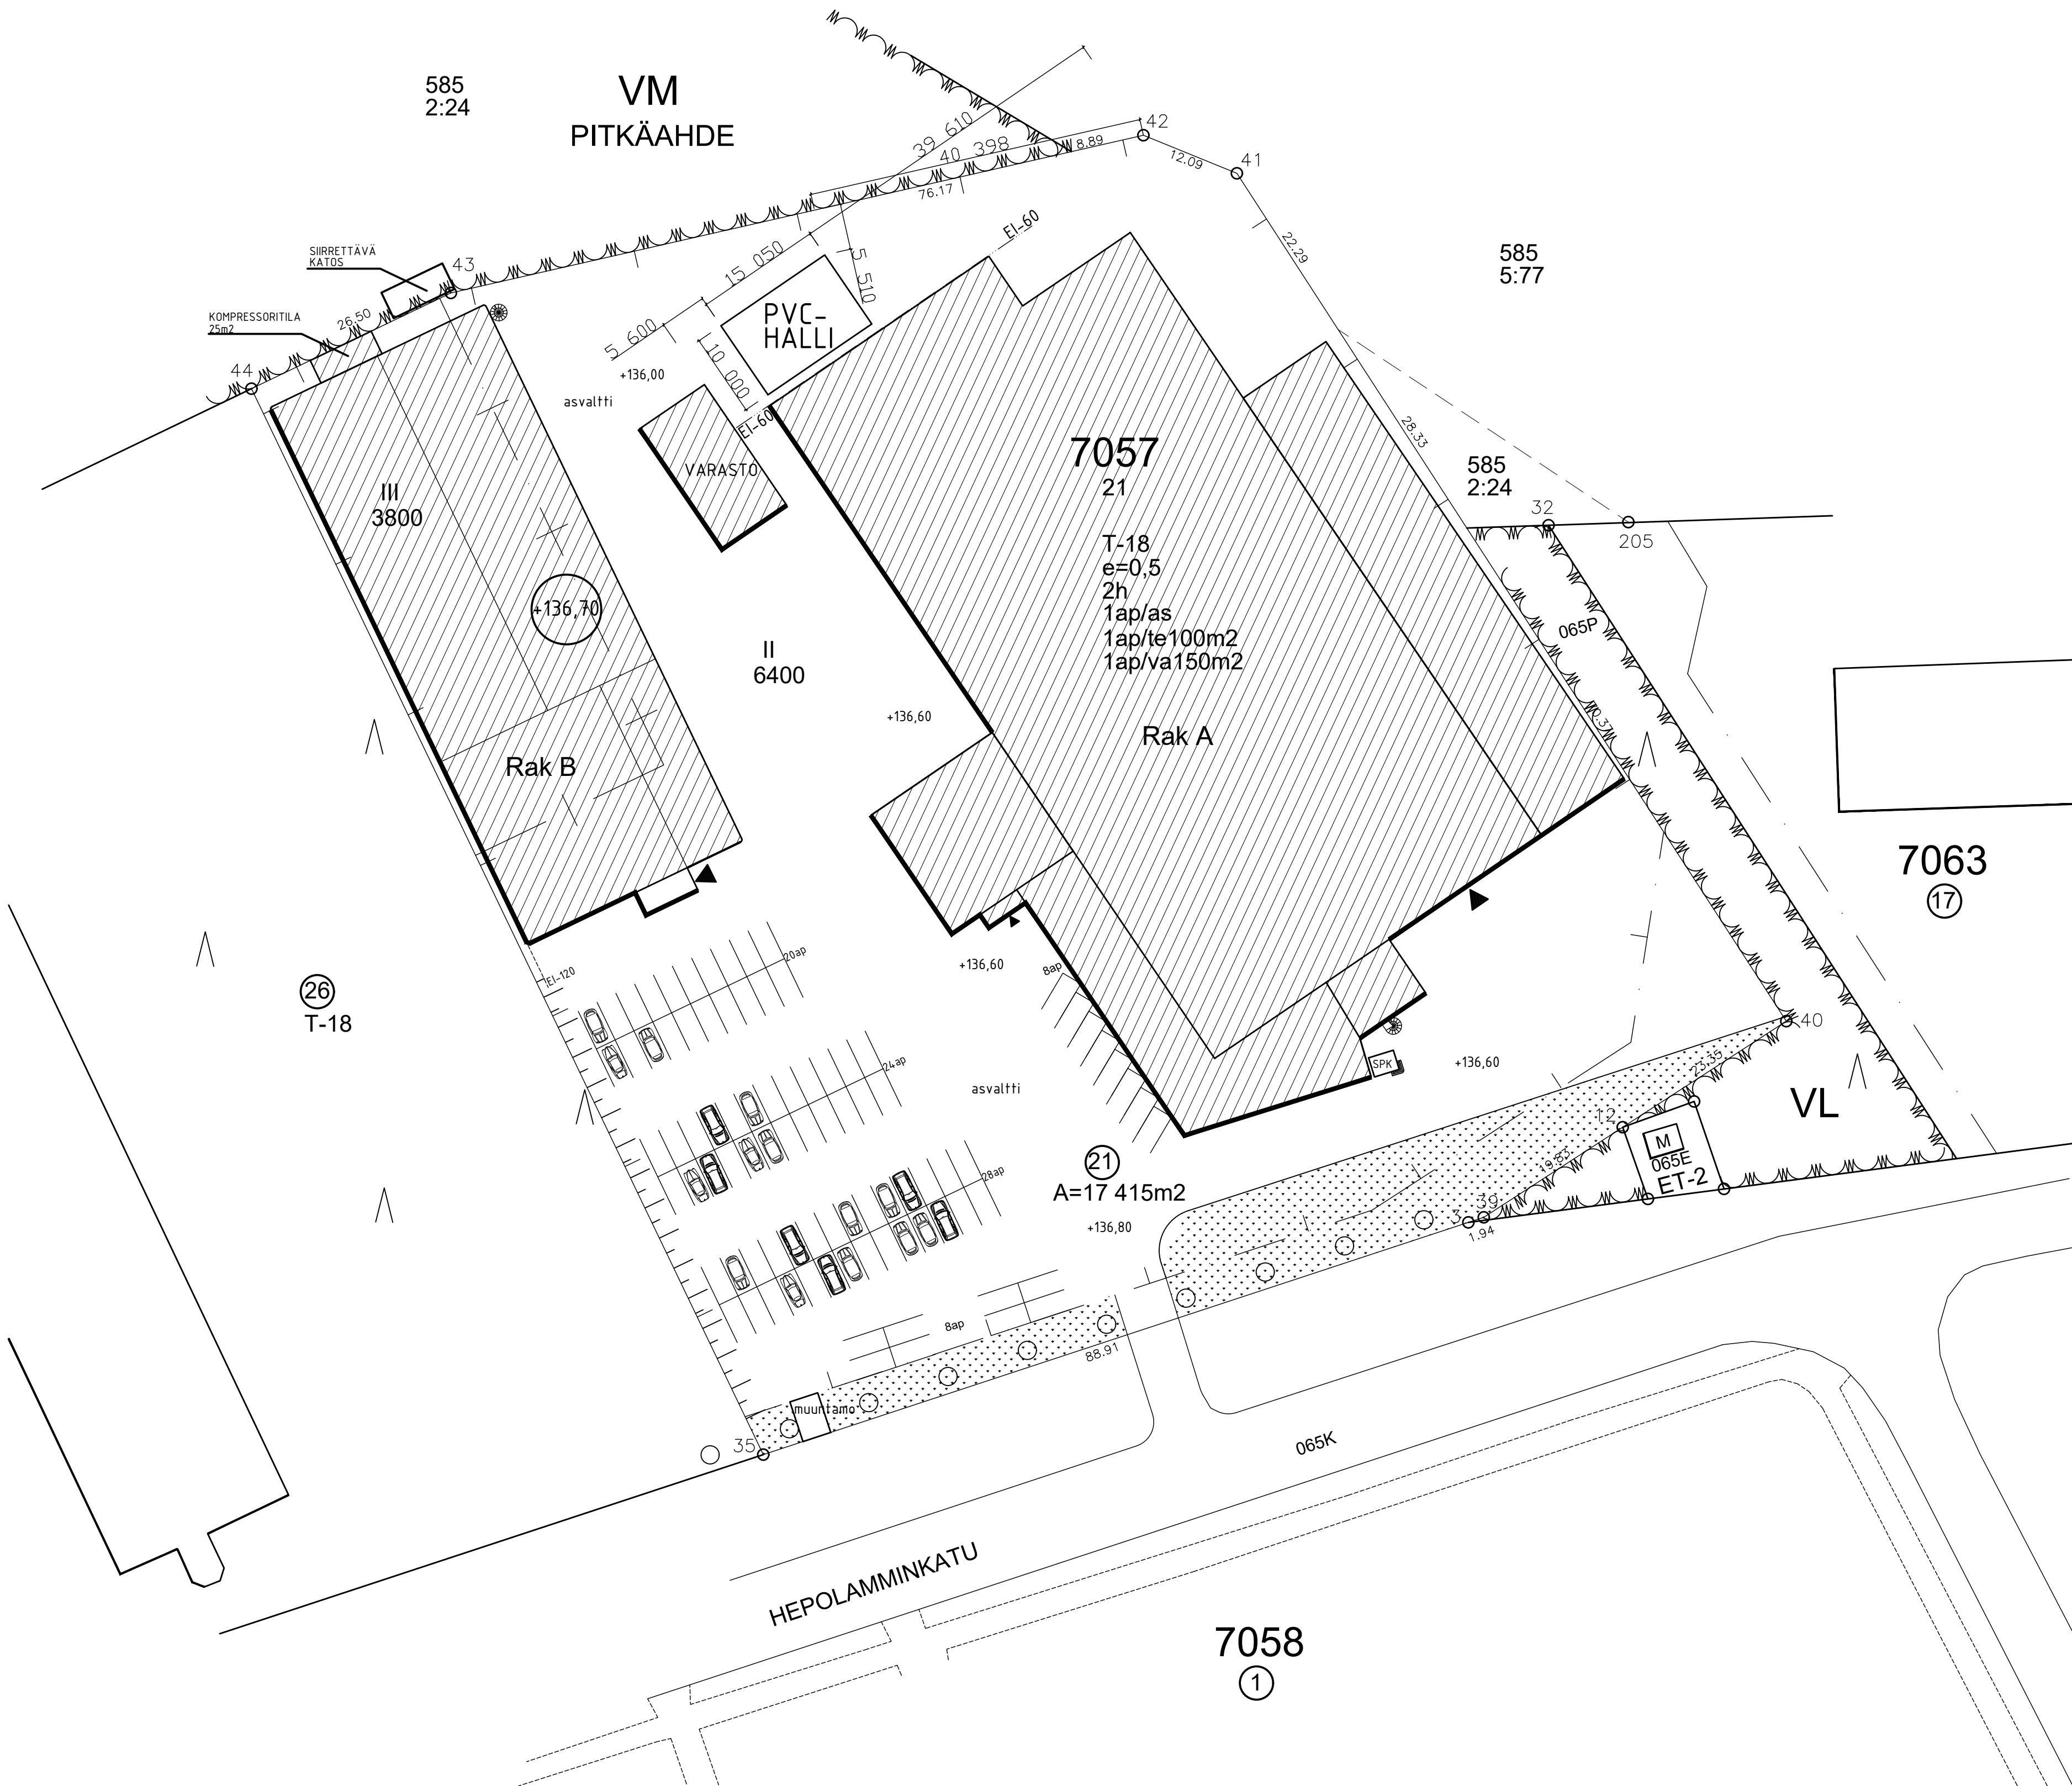


PÄIVÄYS	REVISIO	TEHTY	
KAUPUNGINSAKYLÄ HERVANTA	KORTTELITILA 7057	TONTTI 21	VCM
RAKENNUSLOMA VÄLIAIKAINEN LUPA	PIIRUSTUSLAJI TYÖPIIRUSTUS	JNRO	
RAKENNUSKORJE	PIIRUSTUKSEN SISÄLTÖ	MITTAKAAVA	1/500
TASOWHEEL OY HEPOLAMMINKATU 27 33 720 TAMPERE			



Ruutanantie 53 C 1 36200 Kangasala 040 702 2032
marko.aitio@ark.fi

ark

PÄIVÄYS	ALLEKIRJOITUS	FILENAME	REVISIO	TYÖPIIRUSTUS
10.04.2025	M. Aitio	204_201_10042025		204_201

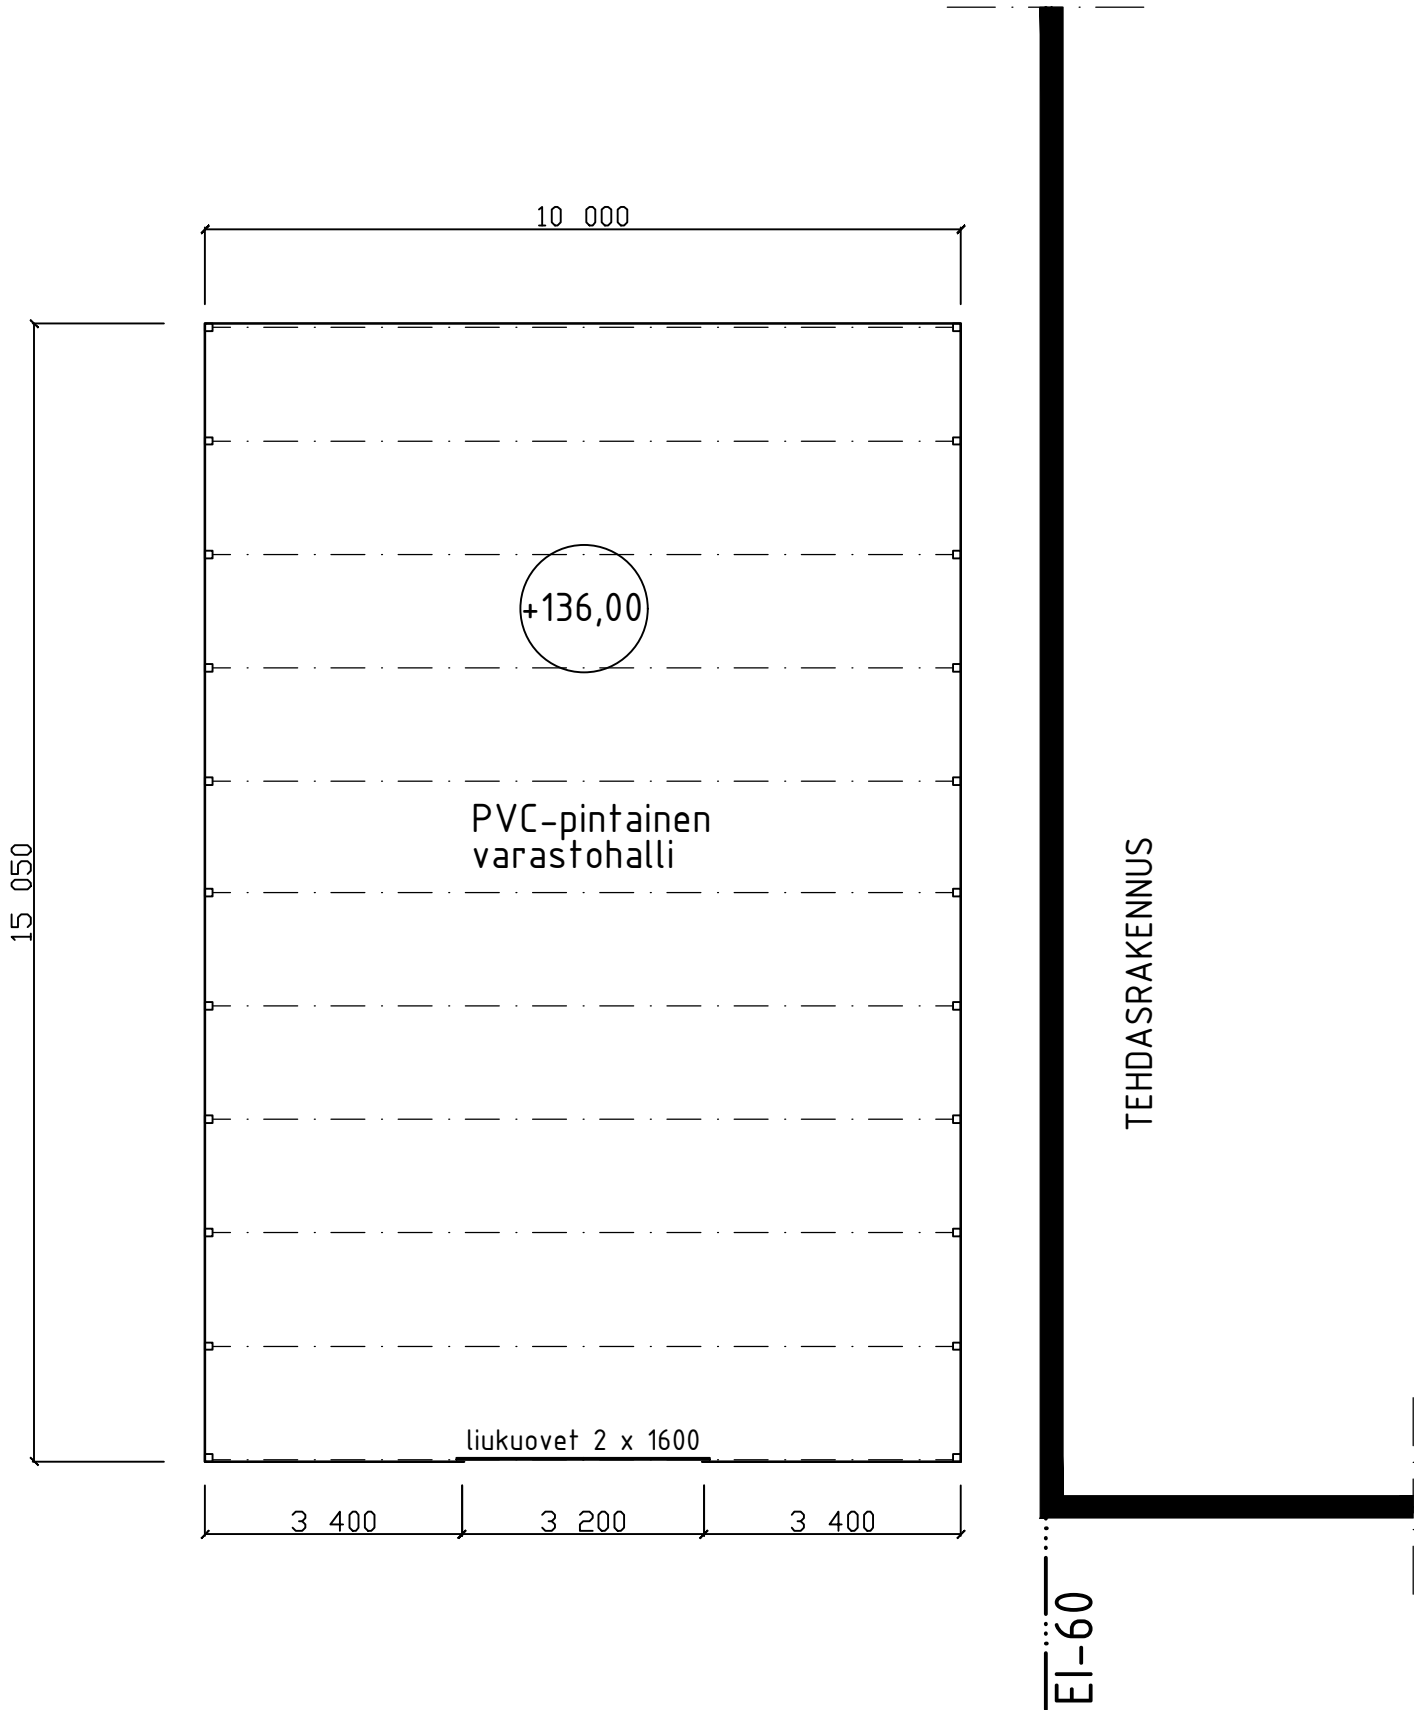

Väliaikaisen PVC-varastohallin pinta-ala: 150 m2

Väliaikaisen PVC-hallin paloluokka: P3
PVC-kangas Polymar 8540, palosuojaus DIN 4102 B1
Galvanoitu teräsrunko, paloluokka P3

PÄIVÄYS	REVISIO	TEHTY	
KAUPUNGINOSA/KYLÄ HERVANTA	KORTTELI/TILA 7057	TONTTI 21	VOM
RAKENNUSTOIMENPIDE VÄLIAIKAINEN RAKENNUSLUPA	PIIRUSTUSLAJI PÄÄPIIRUSTUS	JNRO	
RAKENNUSKOHD TASOWHEEL OY HEPOLAMMINKATU 27 33 720 TAMPERE	PIIRUSTUKSEN SISÄLTÖ POHJAPIIRUSTUS	MITTAKAAVA 1/100	



Ruutanantie 53 C 1 36200 Kangasala 040 702 2032
marko.aitio@arq.fi



PÄIVÄYS	ALLEKIRJOITUS	FILENAME	REVISIO	TYÖ/PIIRUSTUS
17.06.2025	M. Aitio	204_102_17062025		204_102