


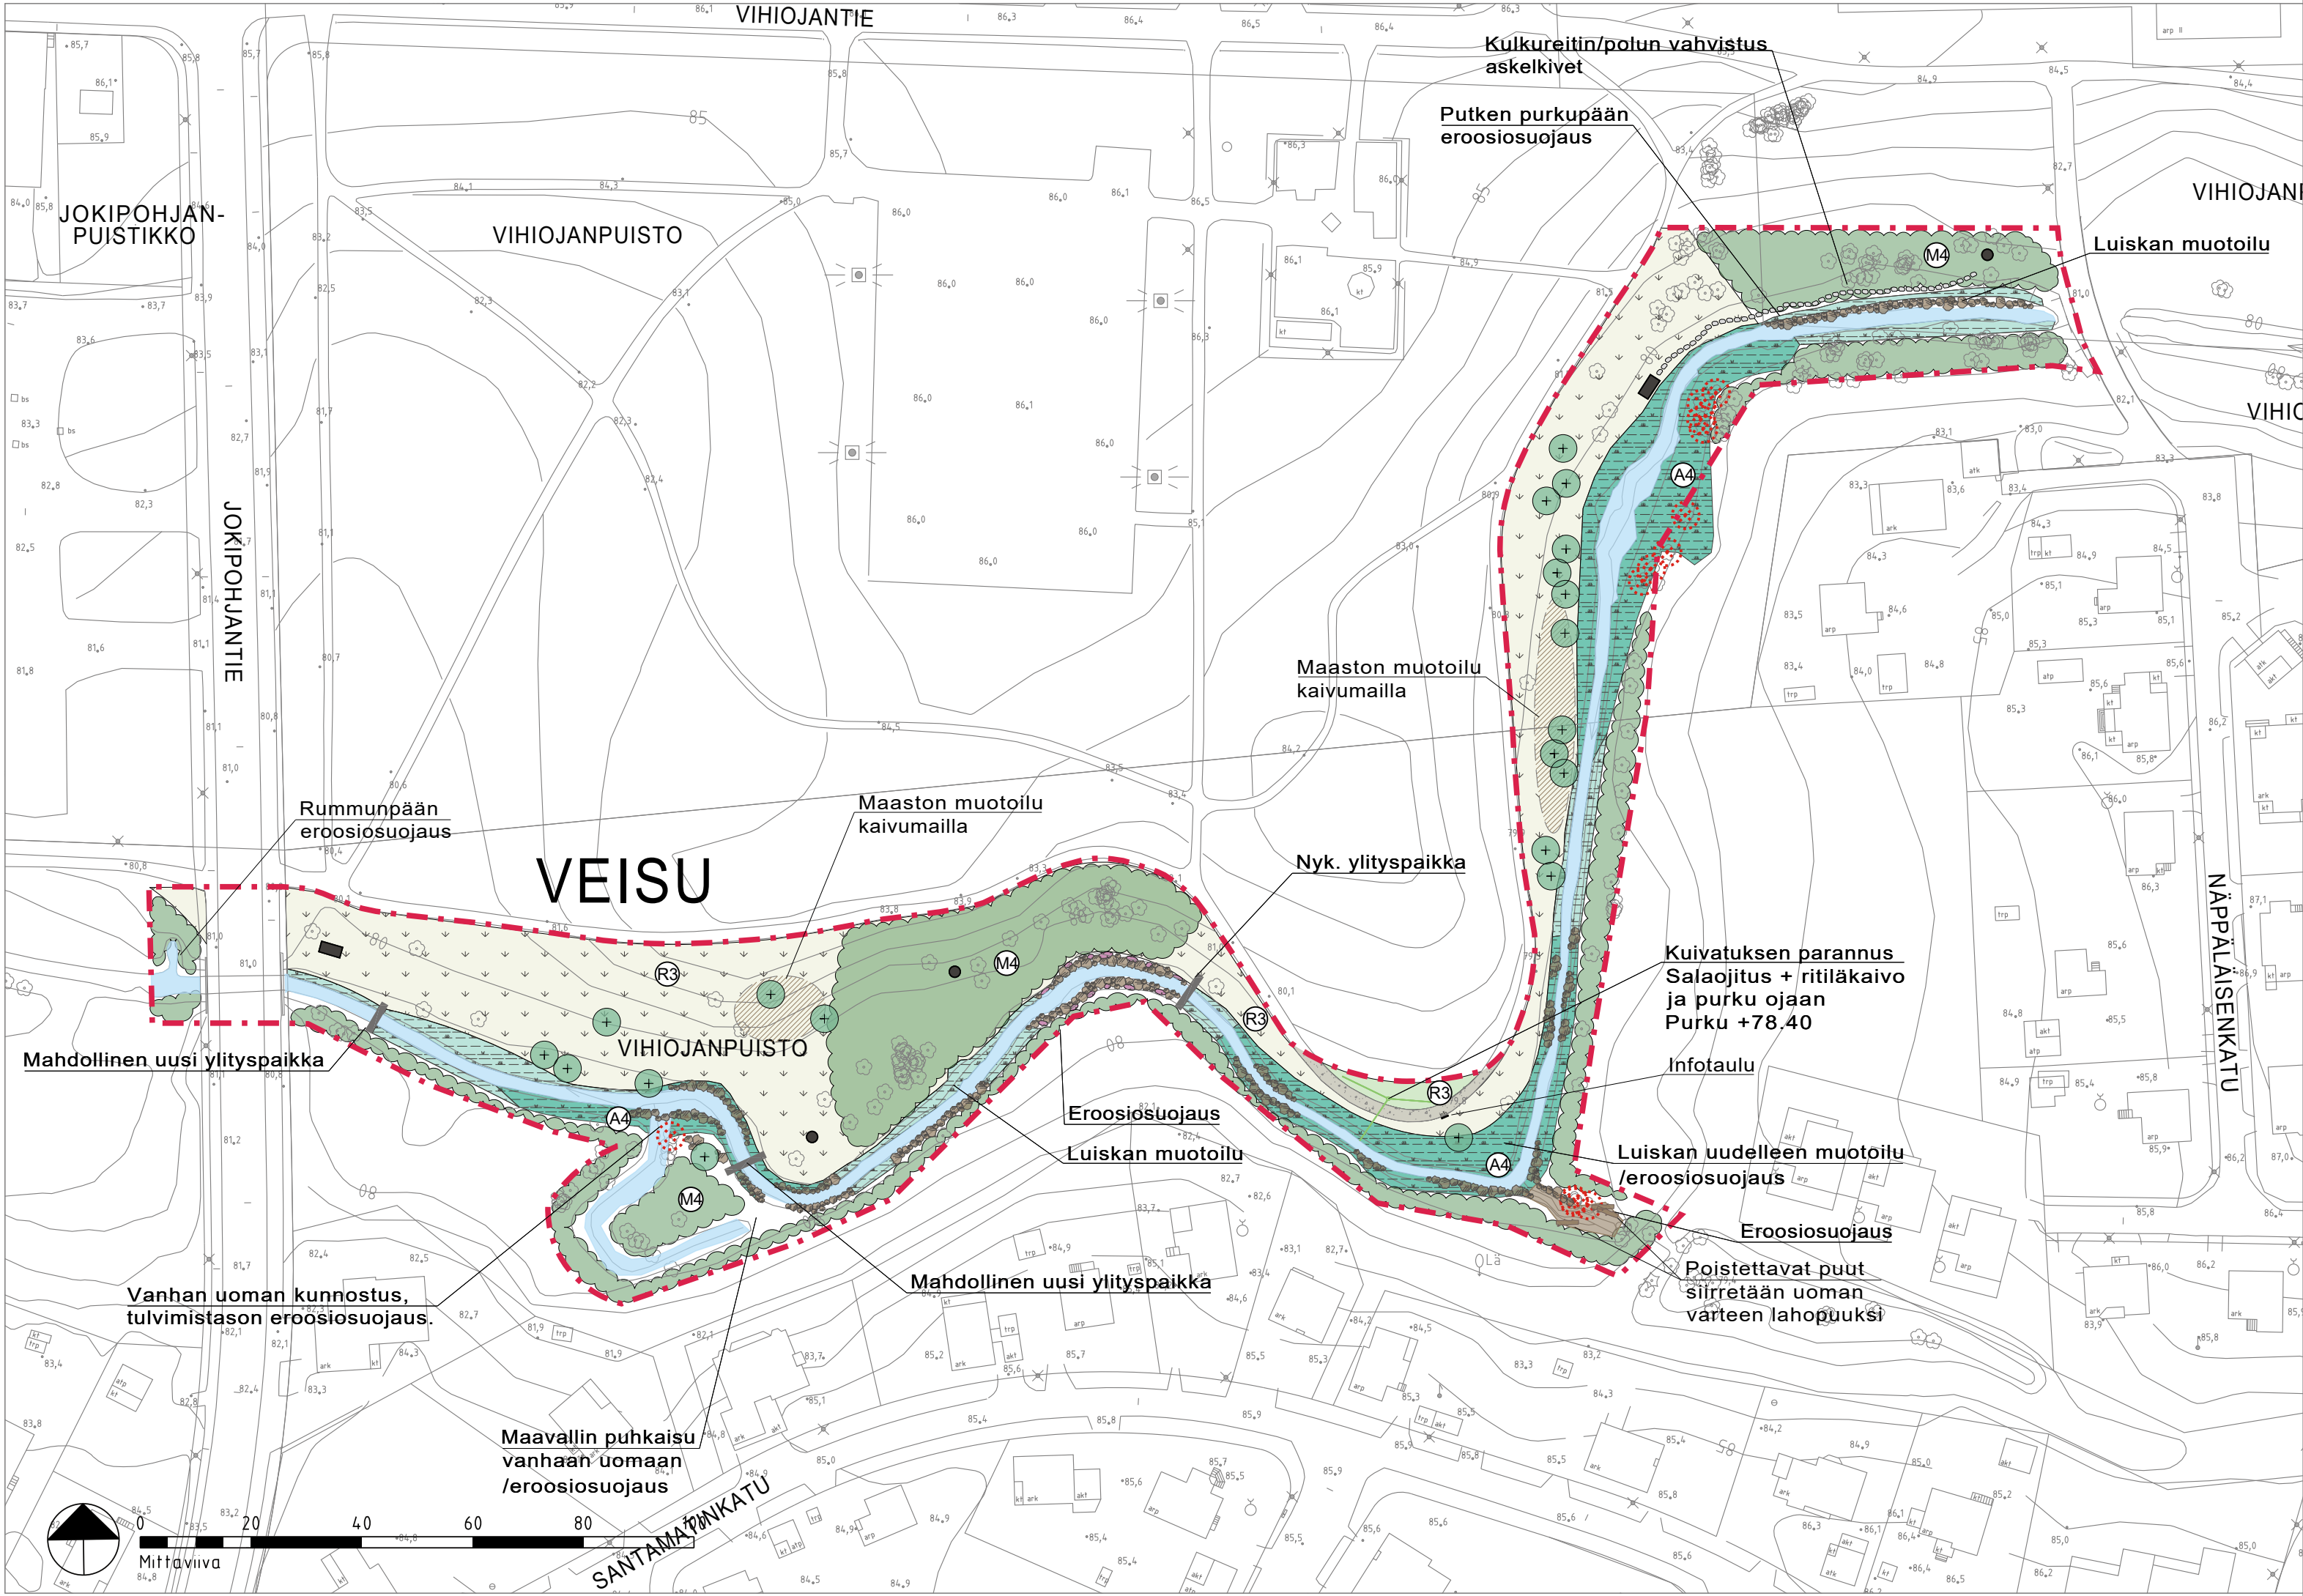


VIHIOJANPUISTO-PELIPUISTON YLEISSUUNNITELMA 1:1000

MERKINNÄT

- SUUNNITTELUALUEEN RAJA
- SÄILYVÄ PUUSTO
- NYKYINEN PARANNETTAVA PUISTORAITIN OSA, KIVITUHKA
- NYKYINEN SÄILYVÄ PUISTOALUE, NURMI JA PUISTOPUITA, R3
- SÄILYTETTÄVÄ LEHTIPUU, MITATTU / POISTETTAVA PUU
- ISTUTETTAVA LEHTIPUU
- UUSITTAVA NURMI, R3
- EROOSIOSUOJAUS JA ISTUTETTAVA KOSTEIKKOKASVILLISUUS / KOSTEIKKOKASVILLISUUDEN VAHVISTAMINEN, A4
- KAIVUMAIDEN MAHDOLLINEN SIJOITUSALUE. MAISEMOIDAAN PUUISTUTUKSIN JA NURMIKOKSI, R3
- ISTUTETTAVA KOSTEIKKOKASVILLISUUS
- ISOJA MAAKIVIÄ
- LAHOPUU
- ASKELKIVET
- NYKYISEN FRISBEEGOLFRADAN VARUSTEET, SIJAINTI VIITTEELLINEN
- UUSI SALAOJA JA RITILÄKAIVO
- INFOTAUU

KUNNOSSAPITOLUOKITUS RAMS 2020

- R3 KÄYTTÖVIHERALUE, 4790 M2
- A4 TULVANIITTY, 1530 M2
- M4 SUOJAMETSÄ, 4300 M2

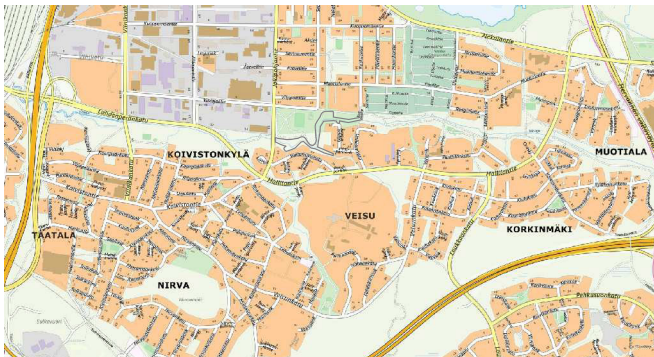

SUUNNITTELUALUEEN SIJAINTI

SUUNNITELMASELOSTUS

Vihioja saa alkunsa Kangasalan puolella sijaitsevasta Houkanjärvestä ja laskee Pyhäjärven Vihiojanlahteen. Toimenpidealue sijoittuu Vihiojanpuiston Pelipuiston reuna-alueelle. Pelipuistossa sijaitsee mm. Tampereen ensimmäinen 9-väyläinen frisbeegolfrata.

Vihiojan luiskien eroosiosuojausta parannetaan maakivillä sekä luiskaa sitovalla kasvillisuudella, kuten kosteiden ja tulvaherkkien alueiden niittyseoksella joka sisältää monivuotisia perhos- ja hyönteisystävällisiä luonnonperennoja ja niittykukkia. Ojan varteen tehdään kaksitaso uomaosuuksia, joissa vettä on tarkoitus rankkasadevirtaamien aikana ja tulvatilanteissa padottaa kosteikon kaltaiselle kasvipeitteiselle maanpinnalle.

Ojan geometria säilytetään pääosin nykyisen kaltaisena. Virtauksen tekemiä suunnan muutoksia loivennetaan paikoitellen ja vanhaa uomaa muotoillaan siten, että sitä voidaan hyödyntää tulvatasanteena. Työssä syntyviä maaleikkausmassoja hyödynnetään alueella täydyissä ja maastonmuotoiluissa.

Ojaan purkavien hulevesiviemäreiden eroosiosuojauksia parannetaan putkien suulle toteutettavilla kiviheitokkeilla.

Frisbeegolf-väyliä kulkureiteille syntyvää kulumista ja tästä aiheutuvaa kiintoaineskuormitusta hillitään erilaisilla väylille tehtävillä pintarakenteilla ja vahvistamisella, esim. kivipolulla.

Vihiojan reunalle puiston puolelle istutetaan puustoa varjostamaan ojaa, varjostus pitää veden suotuisan viileänä kaloiille.

Viheralueelta poistetaan rakennustöiden yhteydessä vieraslajit, esimerkiksi jättipalsami ja viitapihlaja-angervo.

Vihiojan Pelipuiston kunnossapitoluokitus laaditaan RAMS 2020 mukaisesti. Istutusten lajit sekä kalusteiden mallit tarkennetaan rakennussuunnittelun aikana. Rakennustyöt on tarkoitus toteuttaa vuonna 2026.

Tässä suunnitelmassa on käytetty ETRS-GK24/N2000 taso- ja korkeuskoordinaatistoa

 TAMPEREEN KAUPUNKI KAUPUNKIYMPÄRISTÖN PALVELUALUE		Kaupunkiympäristön suunnittelu	
VIHIOJANPUISTO - PELIPUISTO		Ylan päätös:	
		Suunnittelupäällikön päätös:	
VEISU		/ §	
		Muutos	
		Tark.	K. Rantee, S. Leppänen
		Hyv.	M. Viinanen
		Pvm.	3.10.2025
		Korvaa piir.n:o	
		VIRE n:o	
YLEISSUUNNITELMA Maisemointisuunnitelma 1:1000		Ark.n:o	
		Piir.n:o	18/22964/2
		Tark.	O. Nissinen

SITOWISE

Piirt. H.Laukkanen
Suunn. A.Hakala
Tark. O. Nissinen