



Raitiotie PLV 7400 – 8000

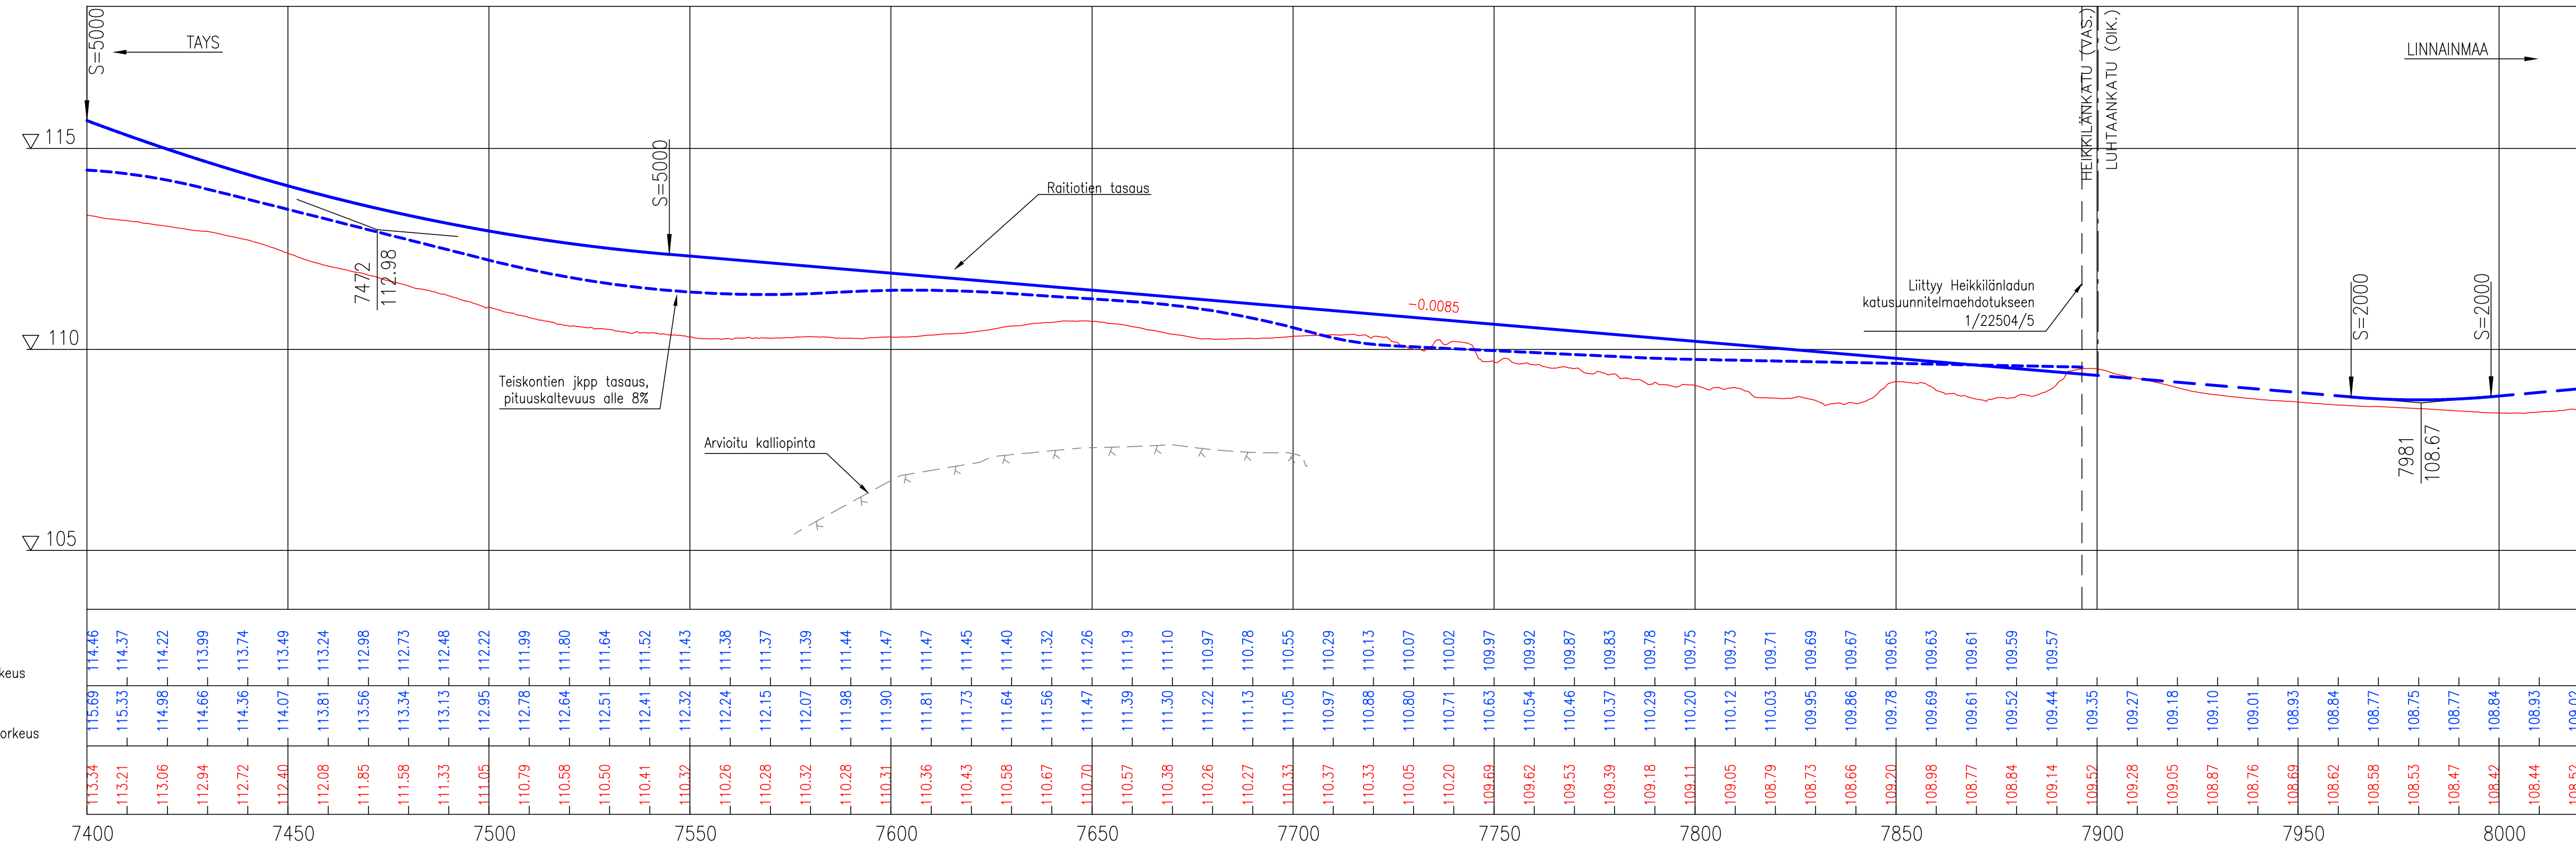




TAMPEREEN KAUPUNKI
KAUPUNKIYMPÄRISTÖN PALVELUALUE

TEISKONTIEN JKPP 22464

Väli: Alasjärvenranta – Heikkilänkatu

Ylön päätös:		
Suunnittelupäällikön päätös:		/ §
Muutos		
Tark.		
Hyv.		
Pvm.	5.8.2024	
Korvaa piir.n:o		
Ark.n:o		
Piir.n:o	18/22464/4	



PAPPILA
PUISTOSUUNNITELMA
PITUUSLEIKKAUS 1:100/1:1000

Piirt.	K. Lehtinen
Suunn.	K. Lehtinen
Tark.	M. Kytölä