



HATANPÄÄN VALTATIEN RAITIOTIEPYSÄKKI
 TYYPPIPOIKKILEIKKAUS 1:100
 PL 1520

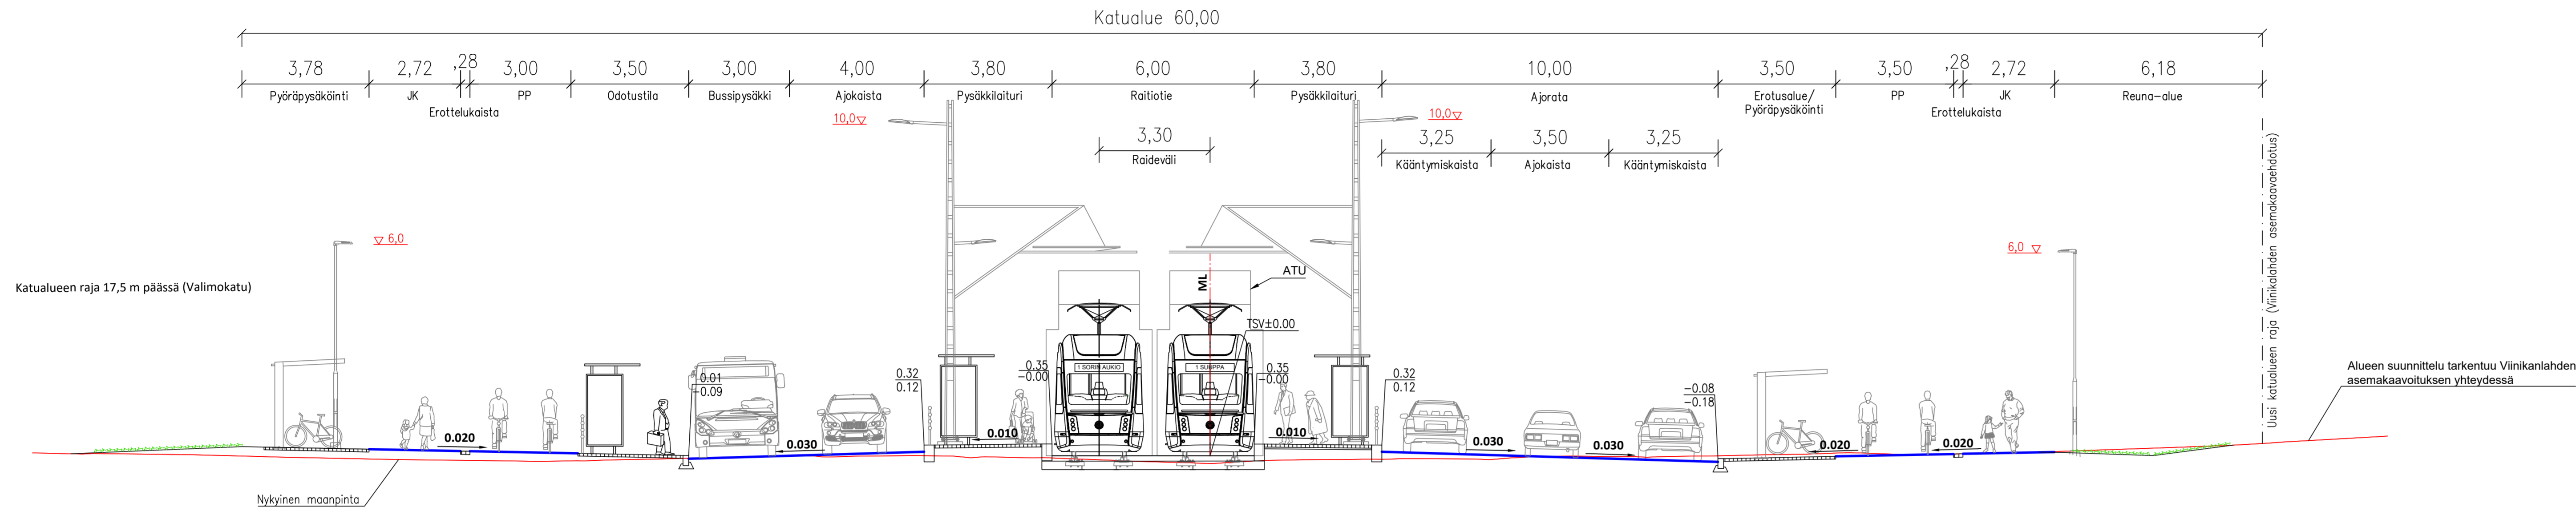

HATANPÄÄN VALTATIE
 TYYPPIPOIKKILEIKKAUS 1:100
 PL 1680

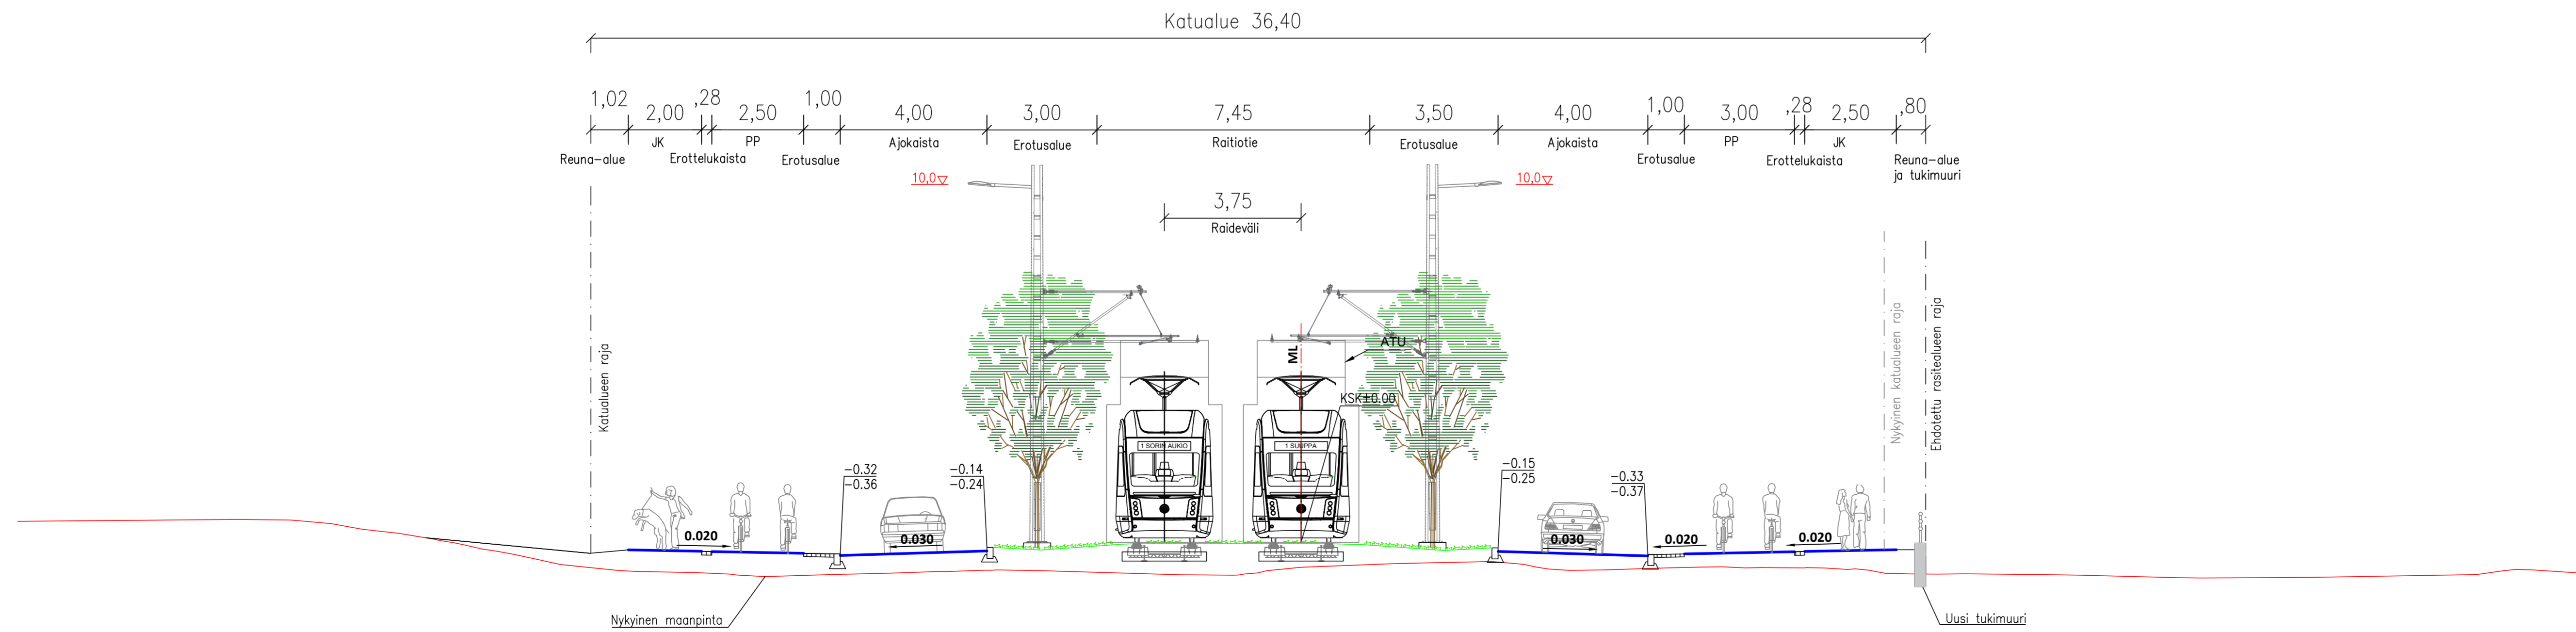

Tässä suunnitelmassa on käytetty ETRS-GK24/N2000 taso- ja korkeuskoordinaatistoa

TAMPEREEN KAUPUNKI KAUPUNKIYMPÄRISTÖN PALVELUALUE		Ylan päätös: Suunnittelupäällikön päätös: / §	
HATANPÄÄN VALTATIE Väli: linja-autoasema – Lahdenperänkadun liittymästä 200 m etelään		Muutos / Tark. Jouni Siverius Hyv. Pvm. 4.6.2024 Korvaa piir.n:o	
XXII (HATANPÄÄ) KATUSUUNNITELMA TYYPPIPOIKKILEIKKAUS 1:100 PL 1520, 1680		Ark.n:o Piir.n:o 1/22506/10	
Tampereen Ratikka		Piirt. Anna Perkonio Suunn. Sanni Lehtinen Tark. Arto Viitanen	