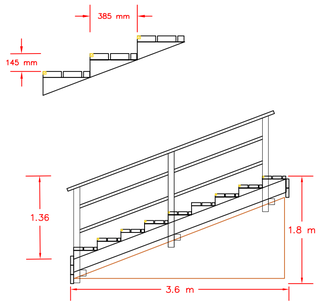
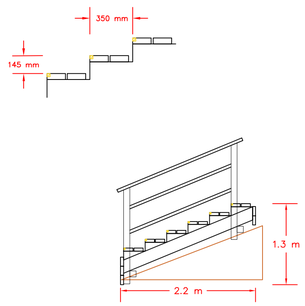
## PORRAS 1

- 9 PORRASTA
- NOUSU 145 mm
- ETENEMÄ 385 mm



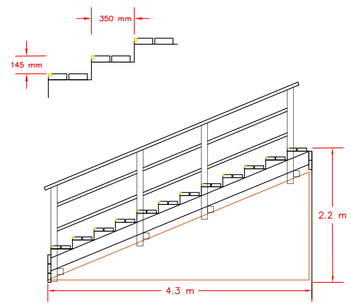

## PORRAS 2

- 6 PORRASTA
- NOUSU 145 mm
- ETENEMÄ 350 mm



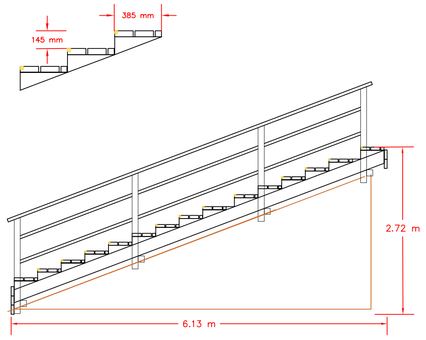

## PORRAS 3

- 12 PORRASTA
- NOUSU 145 mm
- ETENEMÄ 350 mm



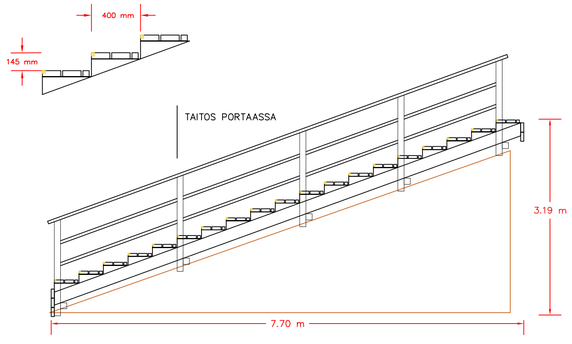

## PORRAS 4

- 15 PORRASTA
- NOUSU 145 mm
- ETENEMÄ 385 mm



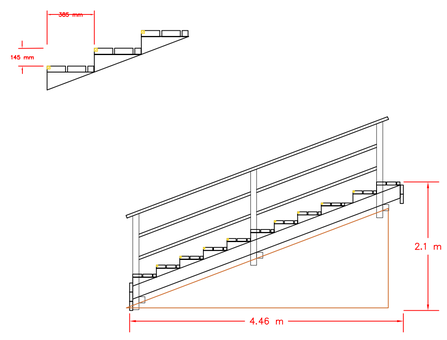

## PORRAS 5

- 19 PORRASTA
- NOUSU 145 mm
- ETENEMÄ 400 mm



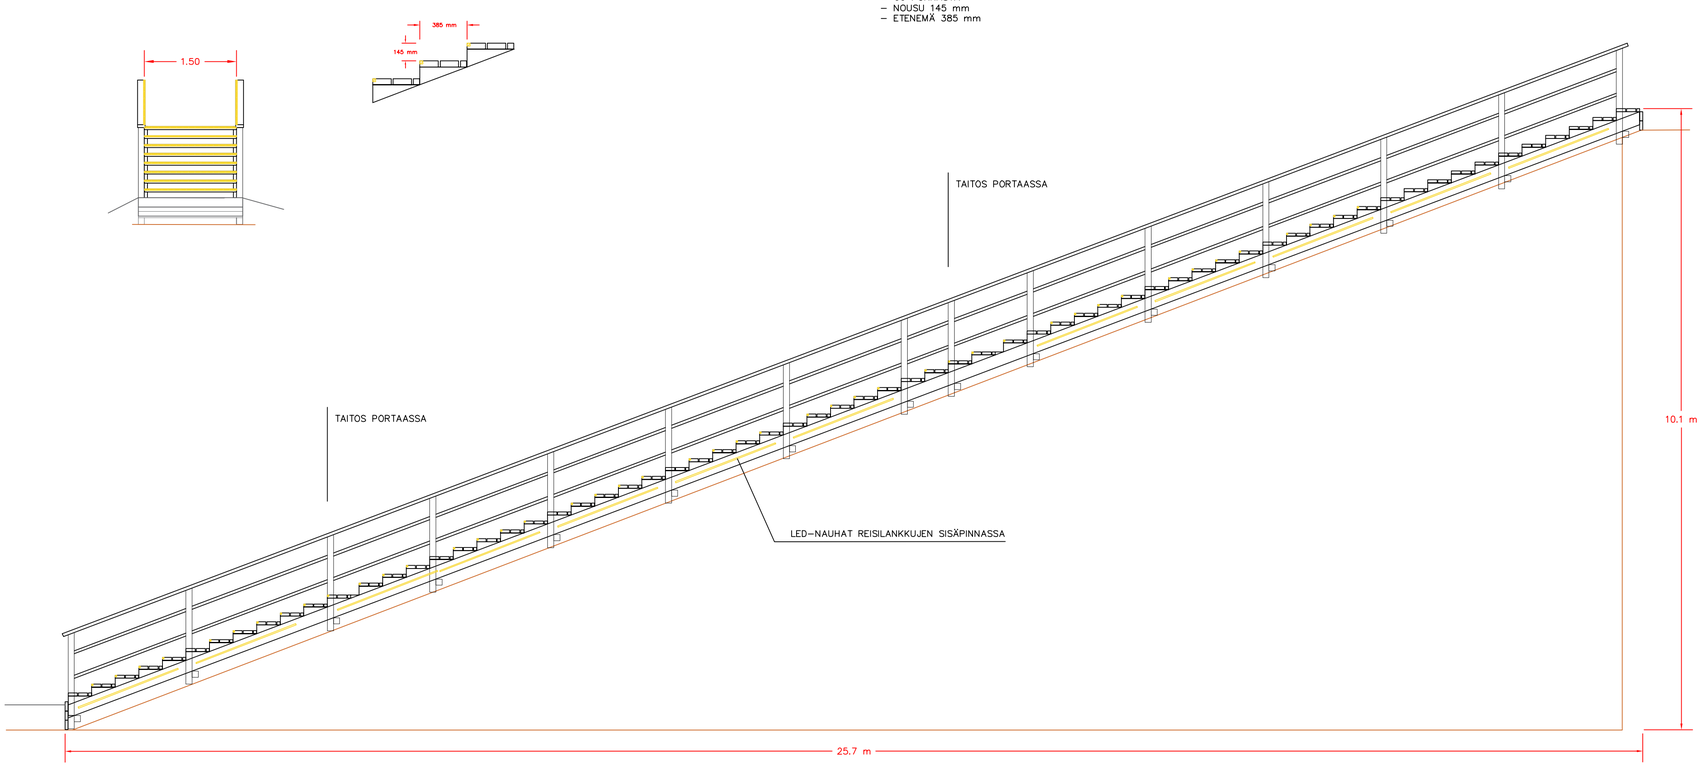

## PORRAS 6

- 11 PORRASTA
- NOUSU 145 mm
- ETENEMÄ 385 mm




## PORRAS 7

- 66 PORRASTA
- NOUSU 145 mm
- ETENEMÄ 385 mm




Tässä suunnitelmassa on käytetty ETRS-GK24/N2000 taso- ja korkeuskoordinaatistoa

TAMPEREEN KAUPUNKI
KAUPUNKIYMPÄRISTÖN PALVELUALUE

# PRYKINRANNAN PUISTOKÄYTÄVÄ

VÄLI: ELIANDERIN RANTAPOLKU – SARA HILDENIN MUSEO

SÄRKÄNNIEMI VIII

YLEISSUUNNITELMA

PORTAAT, LEIKKAUKSET 1:50

| | |
|---|---|
| Diaarinumero: | TRE:5066/10.03.04/2026 |
| Tark. Viher | Mirjam Larinkari |
| Tark. Hule | |
| Tark. Geo | |
| Pvm. | 8.10.2026 |

Viheralueet ja hulevedet

| | |
|---|---|
| Piirt. | Ida Heinonen |
| Suunn. | Eemeli Kinnunen |
| Tark. | Anne Ravaska |

Piir.n:o 18/23484/9