


TONIN PINTA-ALA	7421,5 m ²
SALUTTU RAKENNUSALA	1383 m ²
KÄYTETTY RAKENNUSALA	920 m ²
SALLITTU KERROSALA	4300 m
KÄYTETTY KERROSALA	A 2146,2 m ²
B 2146,2 m ²	
VSS TARVE	4292,4 m ²
RAKENNETTU VSS	85,8 m ²
ASUINHUONEISTOJA	86,0 m ²
HUONEISTOALA	3553 m ²
RAK. TILAVUUS	14520 m ³
AUTOPAikkoJA	17 kpl
TALUSSA	49 kpl
YHT.	66 kpl

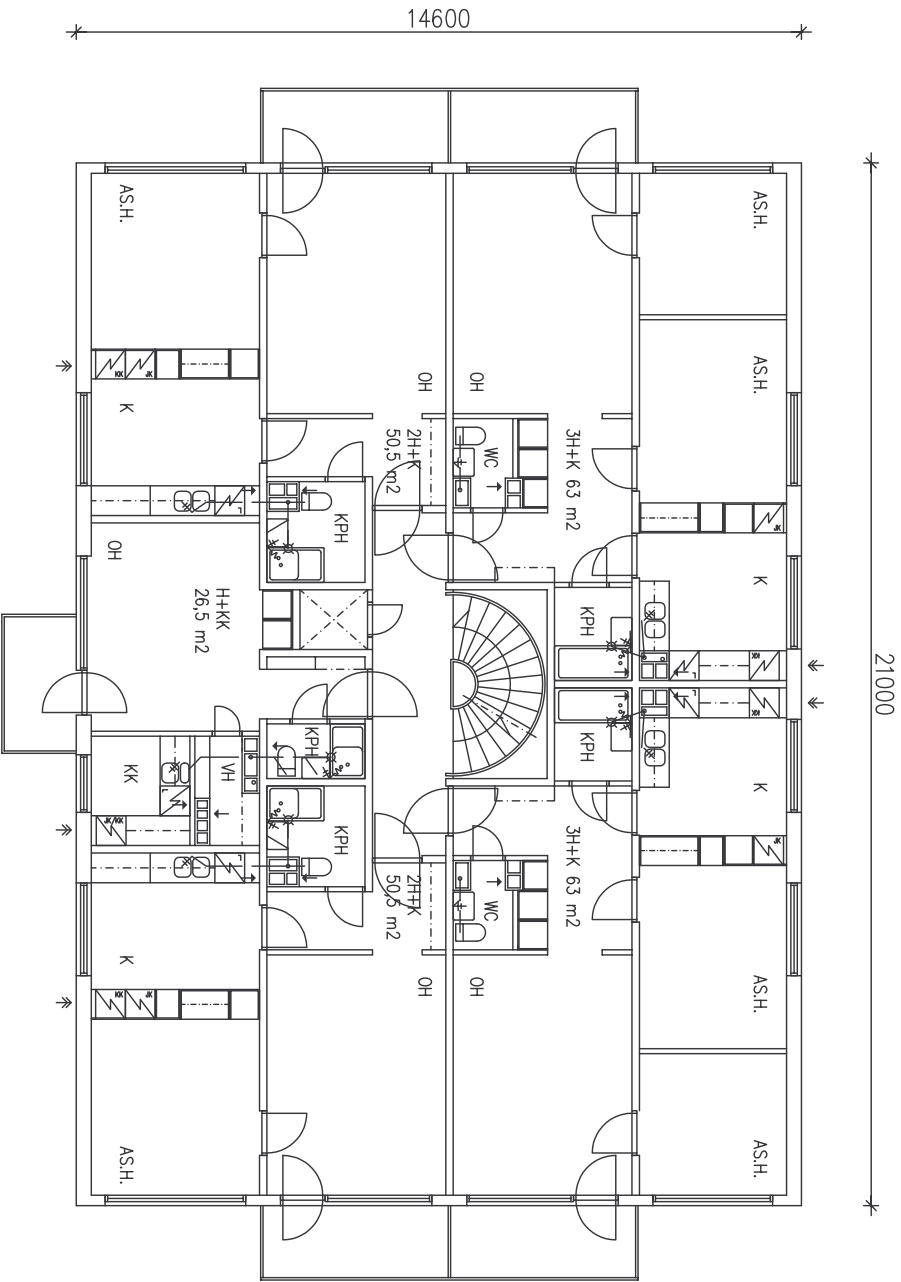




POHJAPIIRROS ON PIIRRETTY VANHOJEN
MITOILLA VARUSTETTujen PAPERIKOPIOIDEN POHJALTA.
MITÄÄN EI OLE KÄYTTY TARKISTAMASSA PÄÄLLÄ.

MUUTOS	PVM	MUUTOKSEN LAATU	TEKIJÄ
KOSK/ALÄ	KORTTEL/ALA	TONITT/RK-O	
KÄUKAJÄRVI			Honkateeri talo A 1.-6.krs.dwg
RAKENNUSKOHTE			PIIRUSTUSAL
RAKENNUSKOHTEEN NIMI JA OSOITE			PIIRUSTUKSEN SISÄLTÖ
AS OY HONKATEERI, TALO A			POHJAPIIRROS 1.-6.KRS
			MITTAKAAVAT
			1:100
			MUUTOS

Jaanan Piirustopalvelu
Suomenkatie 10
00100 Helsinki
pvm 040 785 1999
fax (010) 253 0386
piirustopalvelu@bluewin.ch


12.08.2008 JKO

ARK

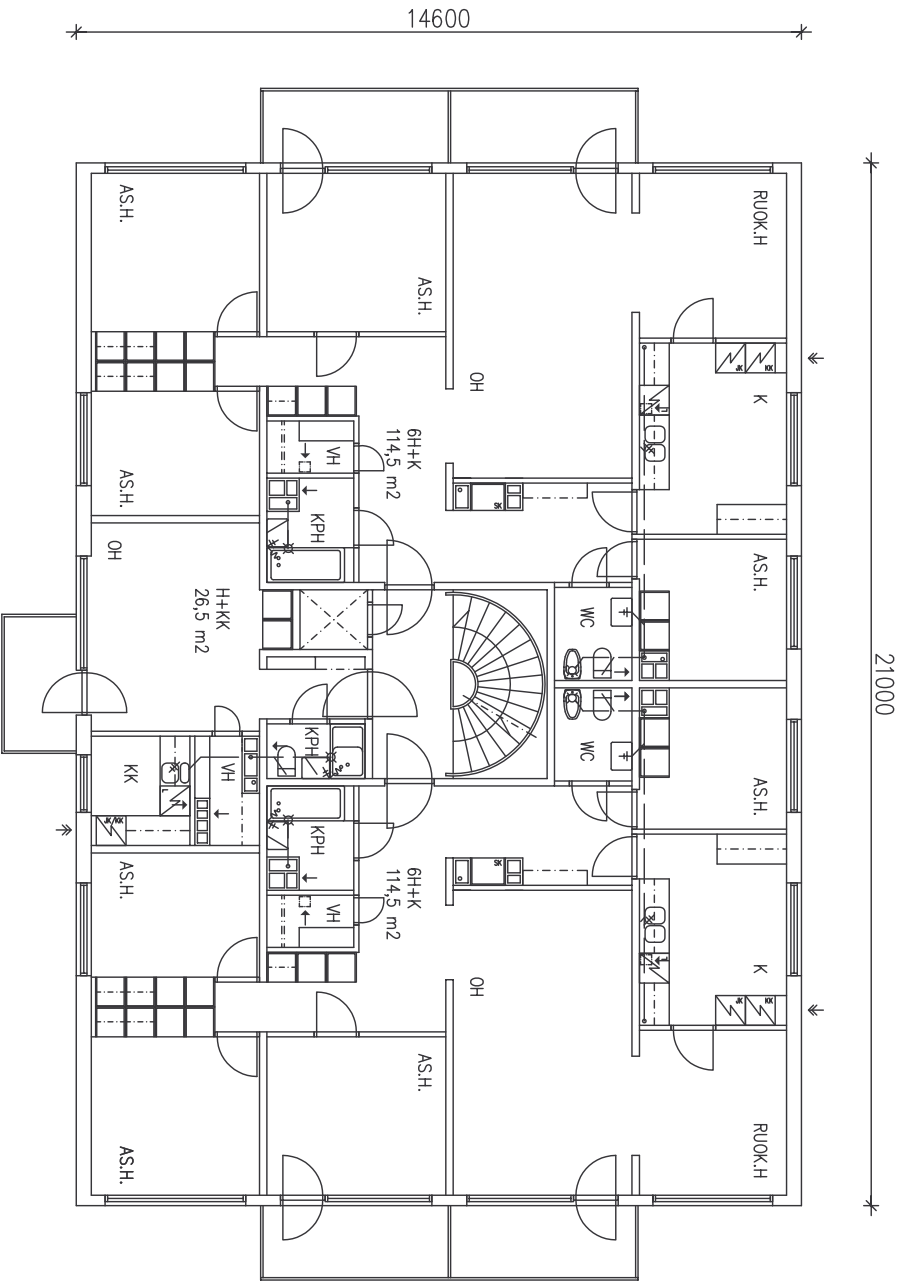


POHJAPIIRROS ON PIIRRETTY VANHOJEN
MITOILLA VARUSTETTujen PAPERIKOPIOIDEN POHJALTA.
MITÄÄN EI OLE KÄYTTY TARKISTAMASSA PAIKAN PÄÄLLÄ.

MUUTOS	PVM	MUUTOKSEN LAATU	TEKIJÄ
KOSK/ATLÄ	KORTTEL/TLA	TONITT/RK:O	Honkateeri talo A 7.krs.dwg
KÄUKAJÄRVI			JUOKS. N:0
RAKENNUSLOMAKEPIDE			MITTAKAAVAT
RAKENNUSKOHTIEN NIMI JA OSOITE	AS OY HONKATEERI, TALO A	PIIRISTUKSEN SISÄLTÖ	1:100
Jaanen Piirustajaliikenne	12.08.2008 JKO	ARK	MUUTOS

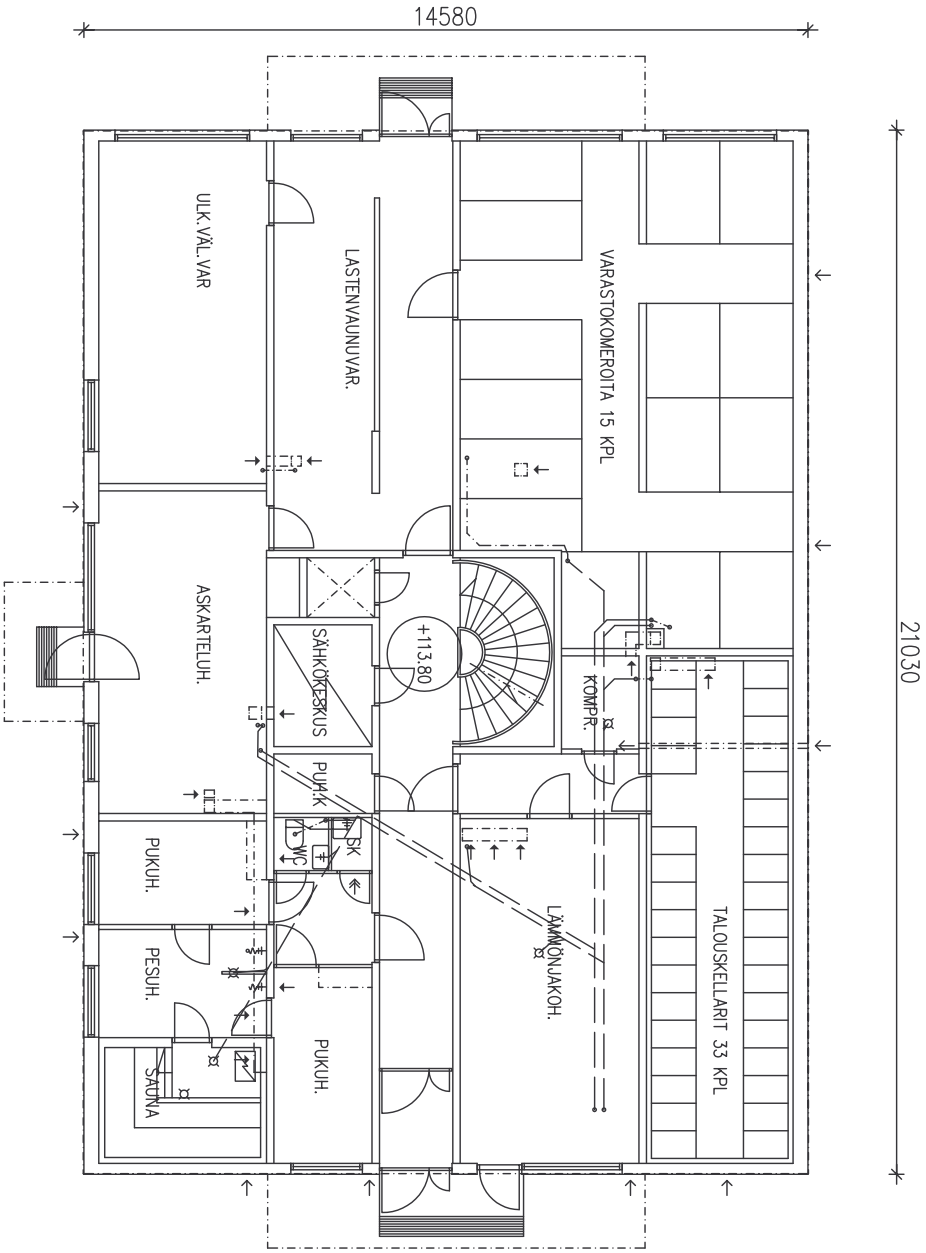

POHJAPIIRROS ON PIIRRETTY VANHOJEN
MITOILLA VARUSTETTujen PAPERIKOPIOIDEN POHJALTA.
MITÄÄN EI OLE KÄYTTY TARKISTAMASSA PAIKAN PÄÄLLÄ.

MUUTOS			TOKUÄ	
MUUTOS	PVM	MUUTOKSEN LAATU	TONITT/Rat.O	
KOSK/ATLÄ		KORTTEL/TILA	Honkateeri talo A kellokirs.dwg	JUOKS. N:0
KÄUKAJÄRVI			PIIRUSTUSAJI	
RAKENNUSKOHTEEN NIMI JA OSOITE			PIIRUSTUKSEN SISÄLTÖ	MITTAKAAVAT
AS OY HONKATEERI, TALO A			POHJAPIIRROS KELLARIKRS	1:100
Jaanen Piirustajelu				MUUTOS
Jaanen Piirustajelu 10 Jaanen Piirustajelu 10 Jaanen Piirustajelu 10 Jaanen Piirustajelu 10 Jaanen Piirustajelu 10			12.08.2008 JKO	
JAPI			ARK	

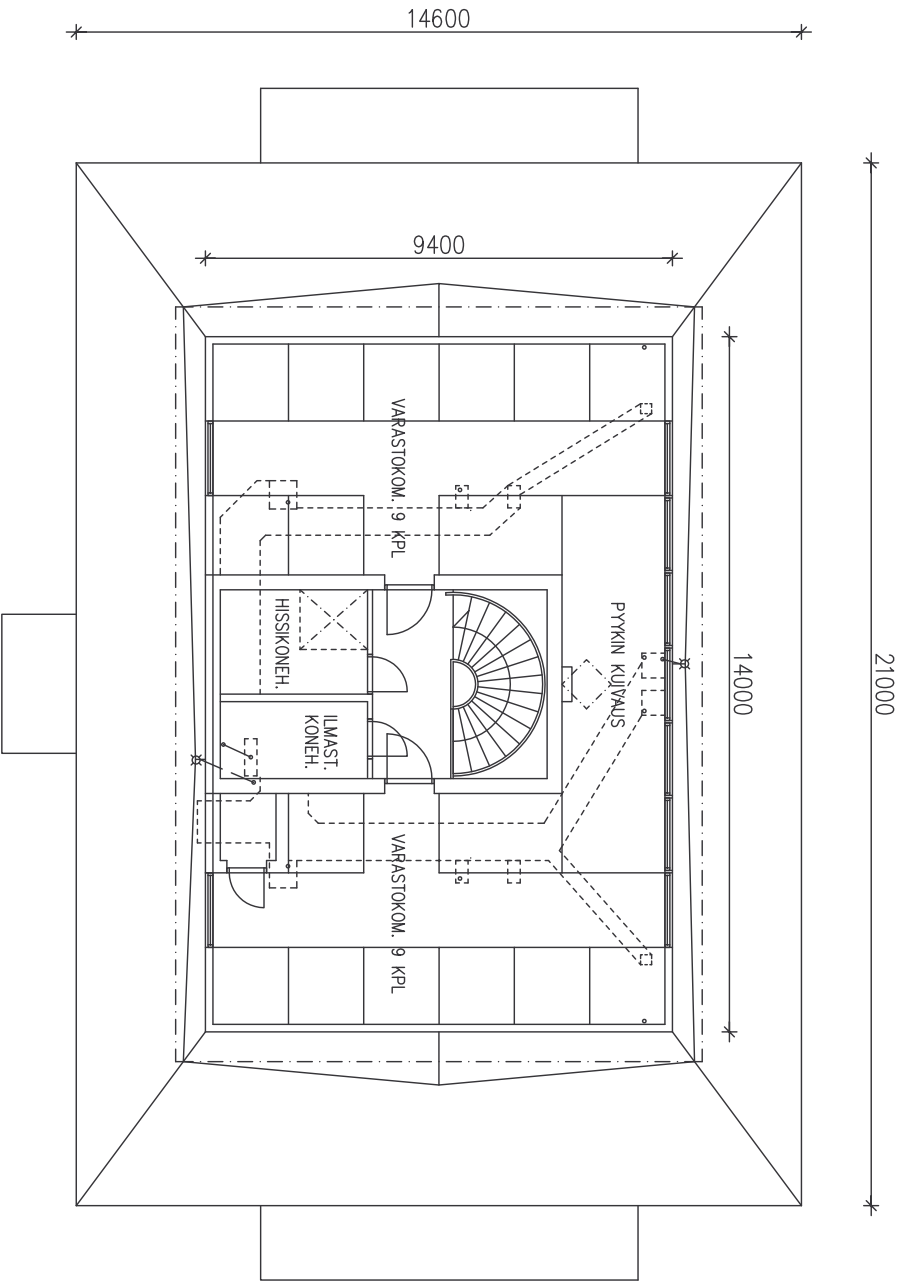


POHJAPIirros on piirretty vanhojen
mittoilla varustettujen paperikopioiden pohjalta.
MITÄÄN EI OLE KÄYTTY TARKISTAMASSA PAIKAN PÄÄLLÄ.

MUUTOS	PVM	MUUTOKSEN LAATU	TEKIJÄ
KOSK/NTJÄ	KORTTEL/TLA	TONITT/RK:O	
KÄUKAJÄRVI			Honkateeri talo A uliokkoks.dwg
RAKENNUSKOHTE			PIIRISTUSAJI
RAKENNUSKOHTEEN NIMI JA OSOITE			PIIRISTUKSEN SISÄTÖ
AS OY HONKATEERI, TALO A			POHJAPIirros ULLAKKO
			MITTAKAAVAT
			1:100
			MUUTOS

Jaanan Piirustajaliitto
Suomen Kallio 10
pvm 04/07/2008
tfn (010) 233 0386
japiirustaja@japiirustaja.fi

12.08.2008 JKO

ARK

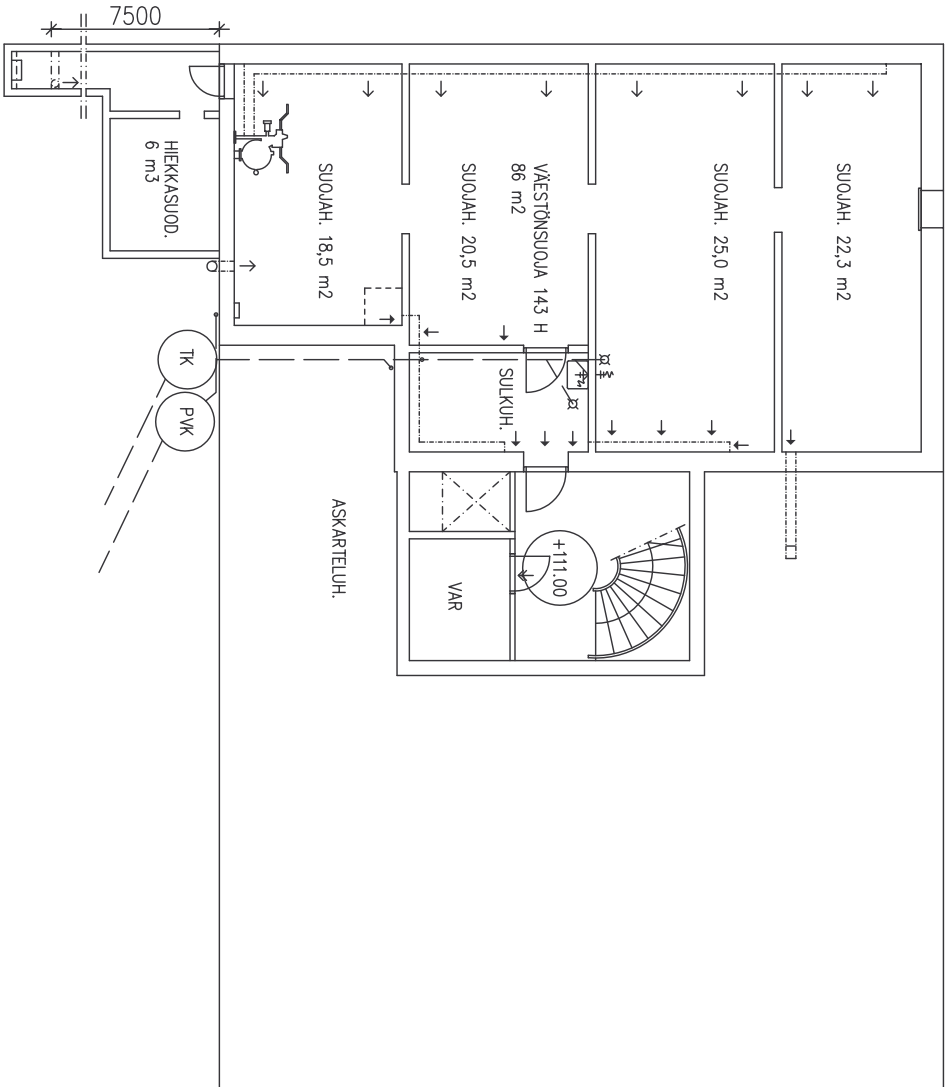


POHJAPIIRROS ON PIIRRETTY VANHOJEN
MITOILLA VARUSTETTUIEN PAPERIKOPIOIDEN POHJALTA.
MITÄÄN EI OLE KÄYTTÄ TARKISTAMASSA PAKKAN PÄLLÄ.

MUUTOS			TKUÄ	
MUUTOS	PVM	MUUTOKSEN LAATU	TKUÄ	
KOSK/ALÄ	KORTTEL/ITALA	TONITT/RK:0	Honkateeri talo A vss.dwg	
KÄUKAJÄRVI			PIRISTUSALAI	
RAKENNUSLOMAKEPIDE			JOUKS. N:0	
RAKENNUSKOHTIEN NIMI JA OSOITE			PIRISTUKSEN SISÄTÖ	
AS OY HONKATEERI, TALO A			POHJAPIIRROS VSS	
			MITTAKAAVAT	
			1:100	
			MUUTOS	

Jaanan Piirtopalvelu
Savonlinninkatu 10
00100 Helsinki
pvm 040 785 1999
fax (010) 253 0386
piirto@jaanapiirto.fi

12.08.2008 JKO

ARK

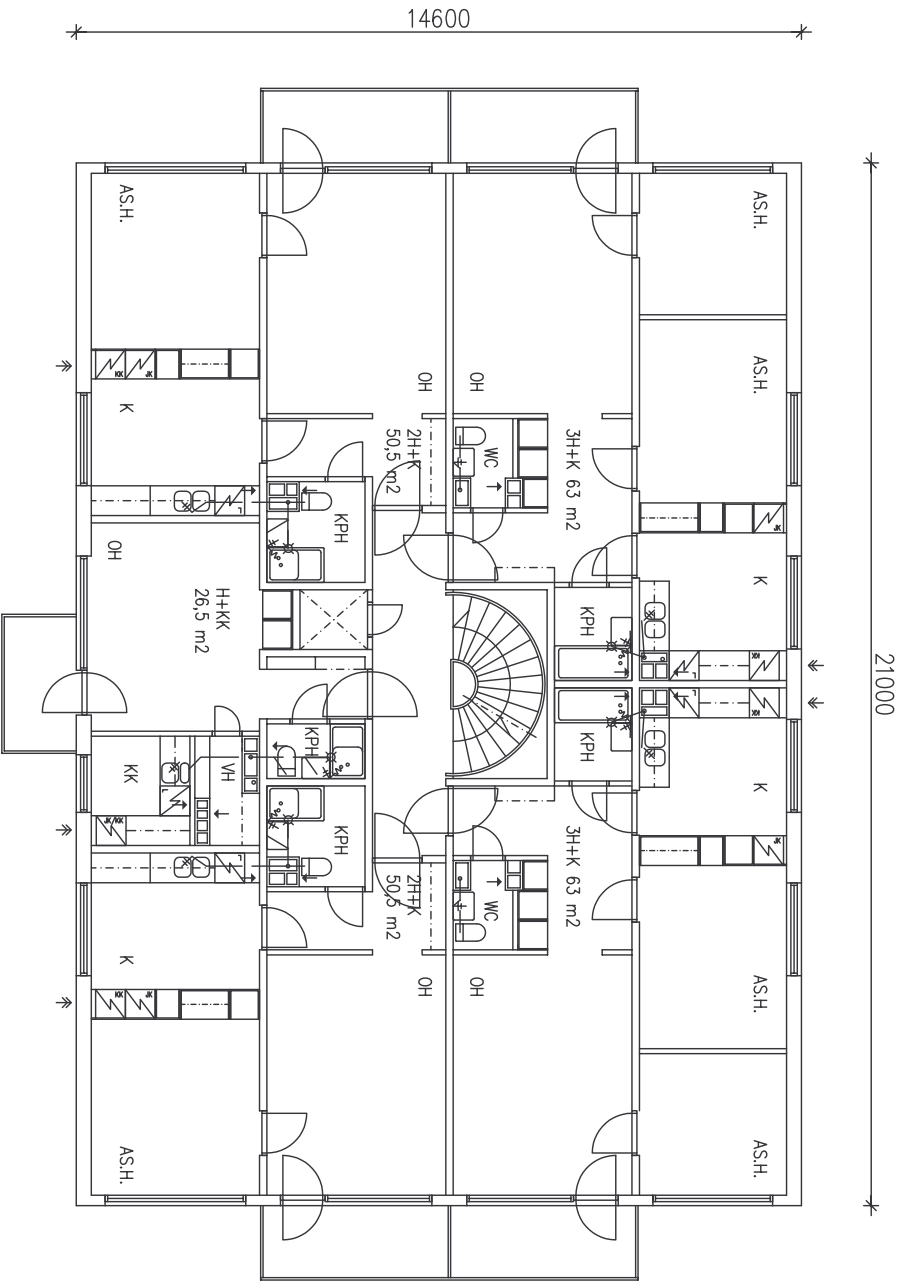


POHJAPIIRROS ON PIIRRETTY VANHOJEN
MITOILLA VARUSTETTujen PAPERIKOPIOIDEN POHJALTA.
MITÄÄN EI OLE KÄYTTY TARKISTAMASSA PÄÄLLÄ.

MUUTOS	PVM	MUUTOKSEN LAATU	TEKIJÄ
KOSK/ATLÄ	KORTTEL/TLA	TONITT/RK-O	Honkateeri talo B 1.-6.krs.dwg
KÄUKAJÄRVI			JUOKS. N:0
RAKENNUSKOHTE			PIIRUSTUSALAI
RAKENNUSKOHTEEN NIMI JA OSOITE			PIIRUSTUKSEN SISÄLTÖ
AS OY HONKATEERI, TALO B			POHJAPIIRROS 1.-6.KRS
			MITTAKAAVAT
			1:100
			MUUTOS

Jaanen Piirustopalvelu
Suomen Kallio 10
00100 Helsinki
pvm 040 785 1999
fax (010) 253 0386
piirustopalvelu@bluewin.ch

12.08.2008 JKO

ARK

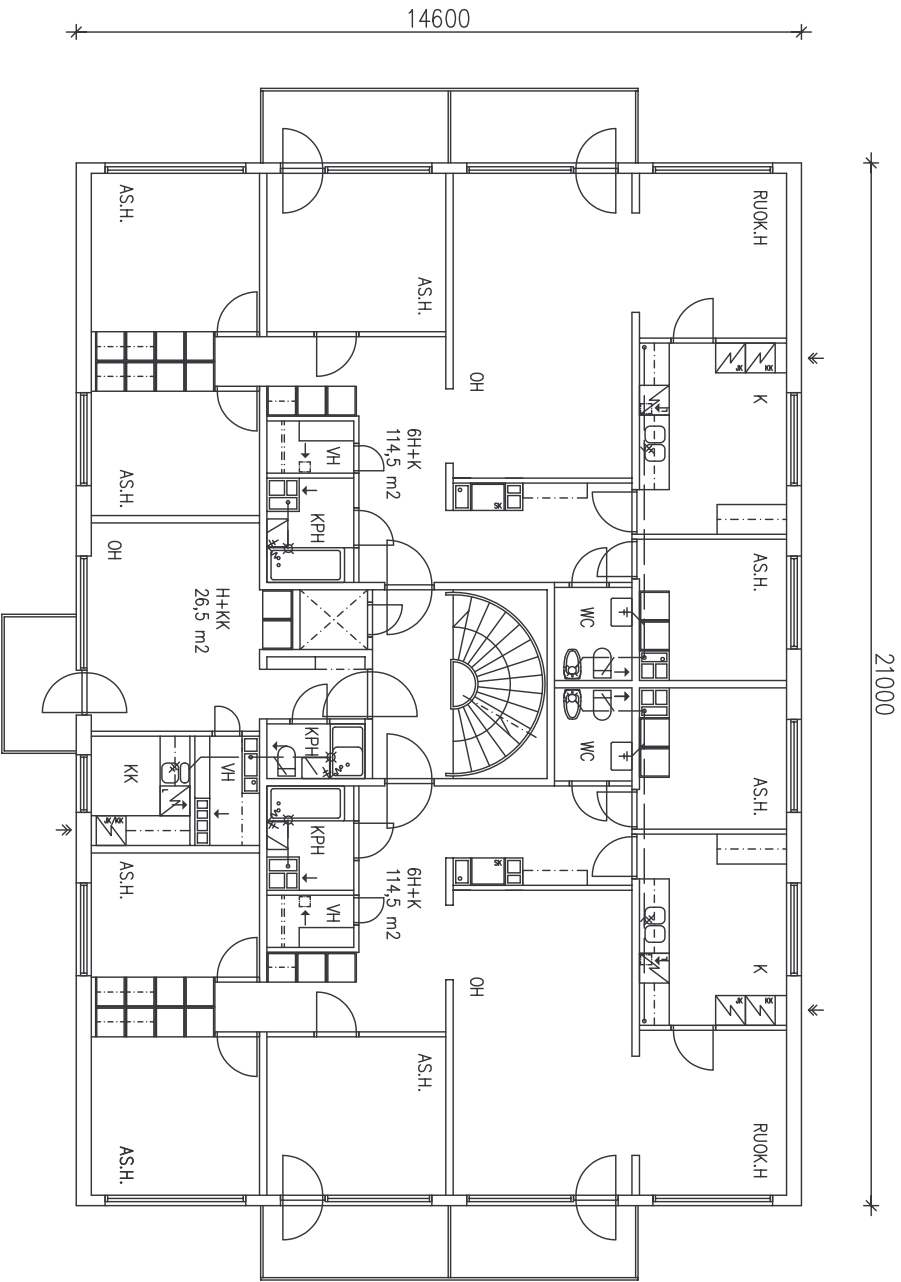


POHJAPIirros on piirretty vanhojen
mittoilla varustettujen paperikopioiden pohjalta.
MITÄÄN EI OLE KÄYTetty tarkistamassa paikan päällä.

MUTOS			TOKU	
MUTOS	PVM	MUTOKSEN LAATU		
KOSK/MLÄ		KORTTEL/TLA	TONIT/RK:O	
KÄUKAJÄRVI				Honkateeri talo B 7.krs.dwg
RAKENNUSLOMAKEPIDE				PIIRISTUSAJI
RAKENNUSKOITEN NIMI JA OSOITE				PIIRISTUKSEN SISÄTÖ
AS OY HONKATEERI, TALO B				POHJAPIirros 7.krs
				MITTAKAAVAT
				1:100
				MUTOS

Jaanen Piirustajaliitto
Suomen Kalle 10
piirustajaliitto.fi
pvm 040 755 1999
fax (010) 253 0386
piirustajaliitto@piirustajaliitto.fi

12.08.2008 JKO

ARK

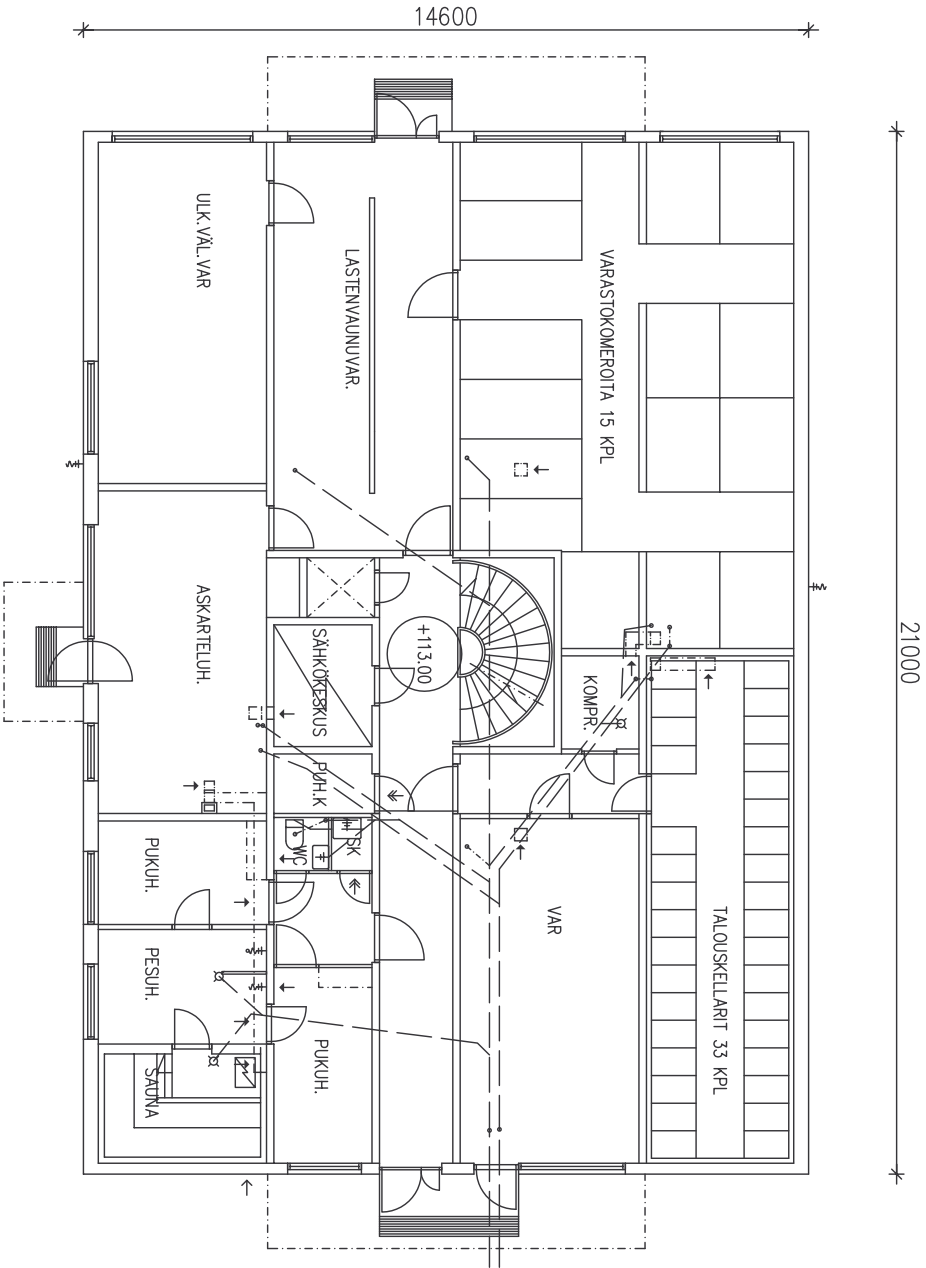


POHJAPIIRROS ON PIIRRETTY VANHOJEN
MITOILLA VARUSTETTujen PAPERIKOPIOIDEN POHJALTA.
MITÄÄN EI OLE KÄYTTY TARKISTAMASSA PAKKAN PÄÄLLÄ.

MUUTOS			TEKIJÄ	
MUUTOS	PVM	MUUTOKSEN LAATU	TONITT/RK:O	
KOSK/ATLÄ		KORTTEL/TILA	Honkateeri talo B kellokirj.s.dwg	JUOKS. N:O
KÄUKAJÄRVI			PIIRISTUSALAI	
RAKENNUSKOHTEEN NIMI JA OSOITE			PIIRISTUKSEN SISÄLTÖ	MITTAKAAVAT
AS OY HONKATEERI, TALO B			POHJAPIIRROS KELLARIKRS	1:100
Jaanen Piirustajaliikenne				MUUTOS

Jaanen Piirustajaliikenne
Savonkatie 10
00100 Helsinki
p. 040 765 1999
f. (010) 253 0386
info@jaanepiirustajaliikenne.fi

12.08.2008 JKO

ARK

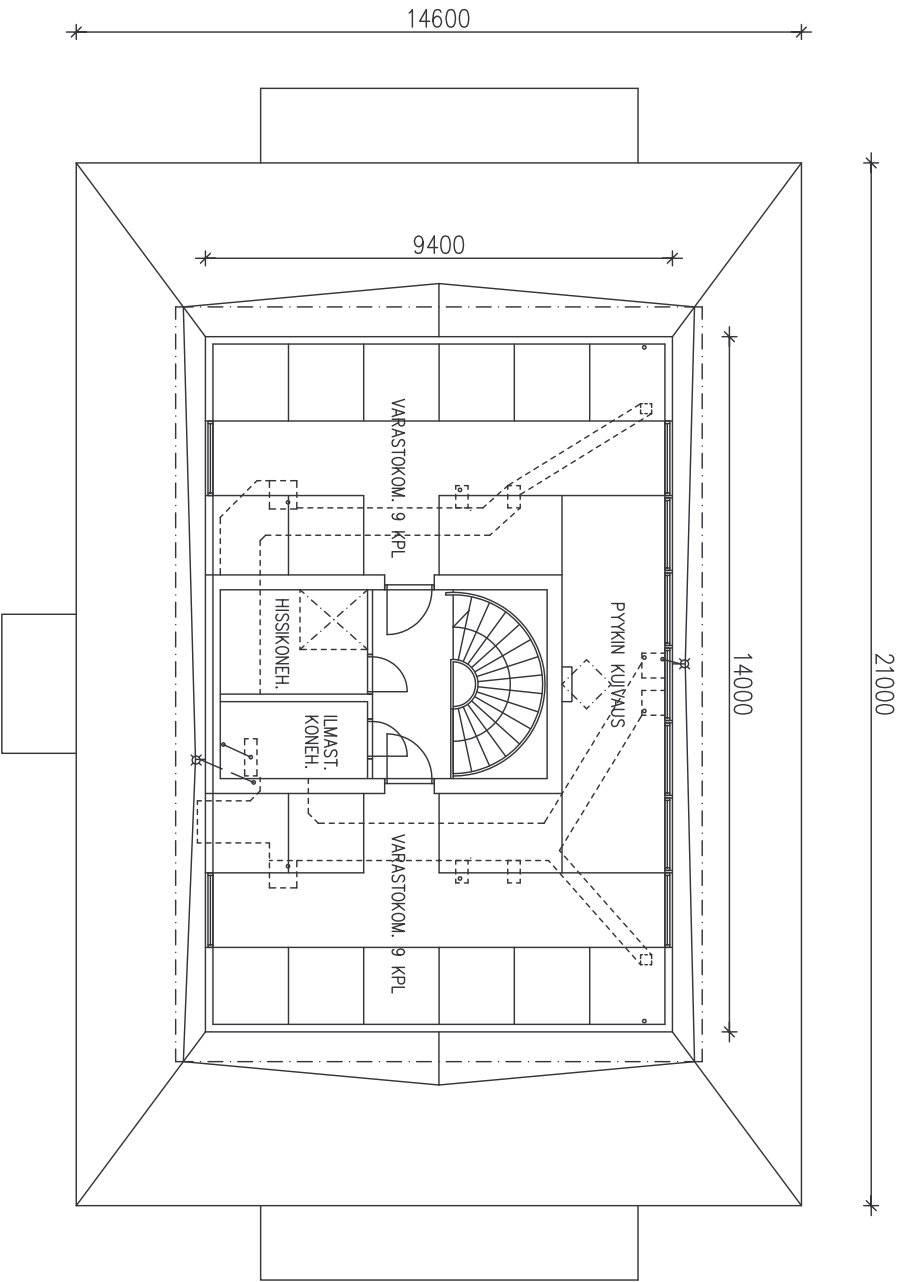

POHJAPIirros on piirretty vanhojen
mittoilla varustettujen paperikopioiden pohjalta.
MITÄÄN EI OLE KÄYTTÄ TARKISTAMASSA PAIKAN PÄÄLLÄ.


MUUTOS	PVM	MUUTOKSEN LAATU	TEKIJÄ
KOSK/NTJÄ	KORTTEL/TLA	TONITT/RK:O	Honkateeri talo B ulkokokrs.dwg
KÄUKAJÄRVI			JUOKS. N:O
RAKENNUSKOHTEEN NIMI JA OSOITE			PIIRUSTUKSEN SISÄLTÖ
AS OY HONKATEERI, TALO B			POHJAPIirros ULLAKKO
			MITTAKAAVAT 1:100
			MUUTOS

JAPI

Jaanan Piirustopalvelu
Savonlinnatie 10
00100 Helsinki
pvm 040 785 1999
fax 010 233 0386
piirustopalvelu@bluewin.ch

12.08.2008 JKO

ARK

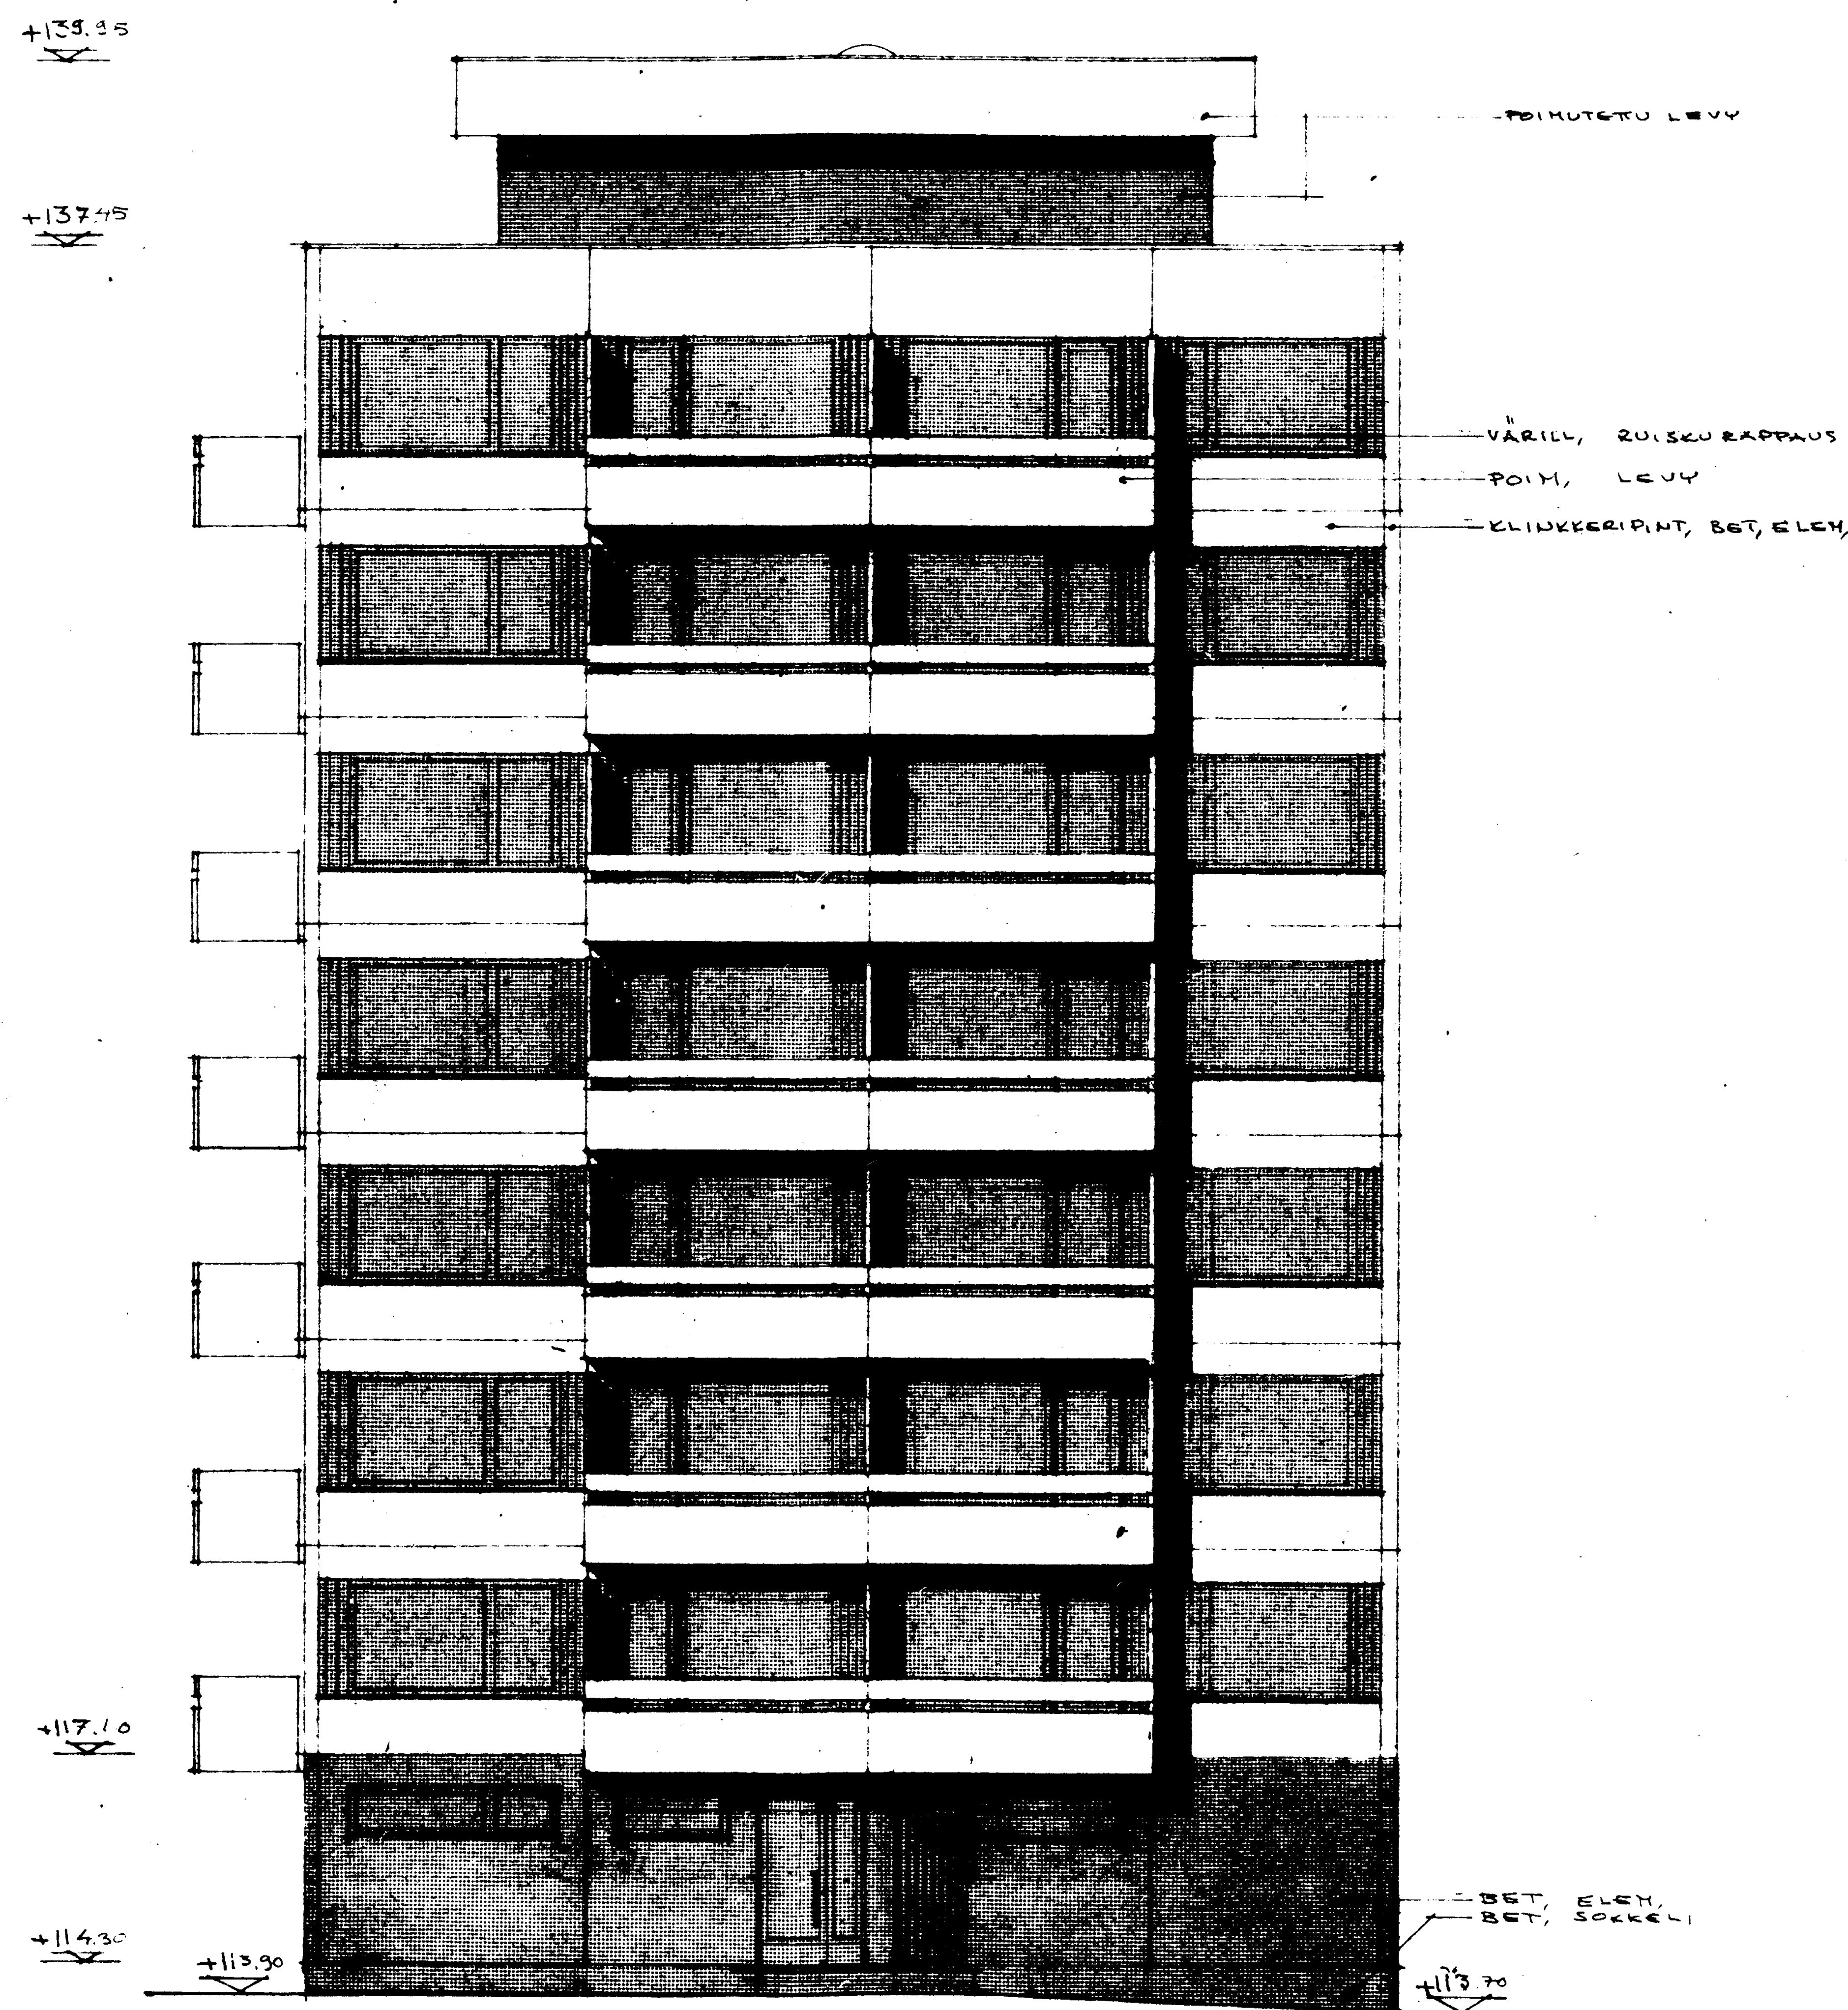

87 44192


KAUKAJARVI 2/5842

AS. OY HONKATEERI A -TORNIN JULKISIVU KAAKKOON 1/100

TAMPERE 8.3.66

Raittällystas

15x

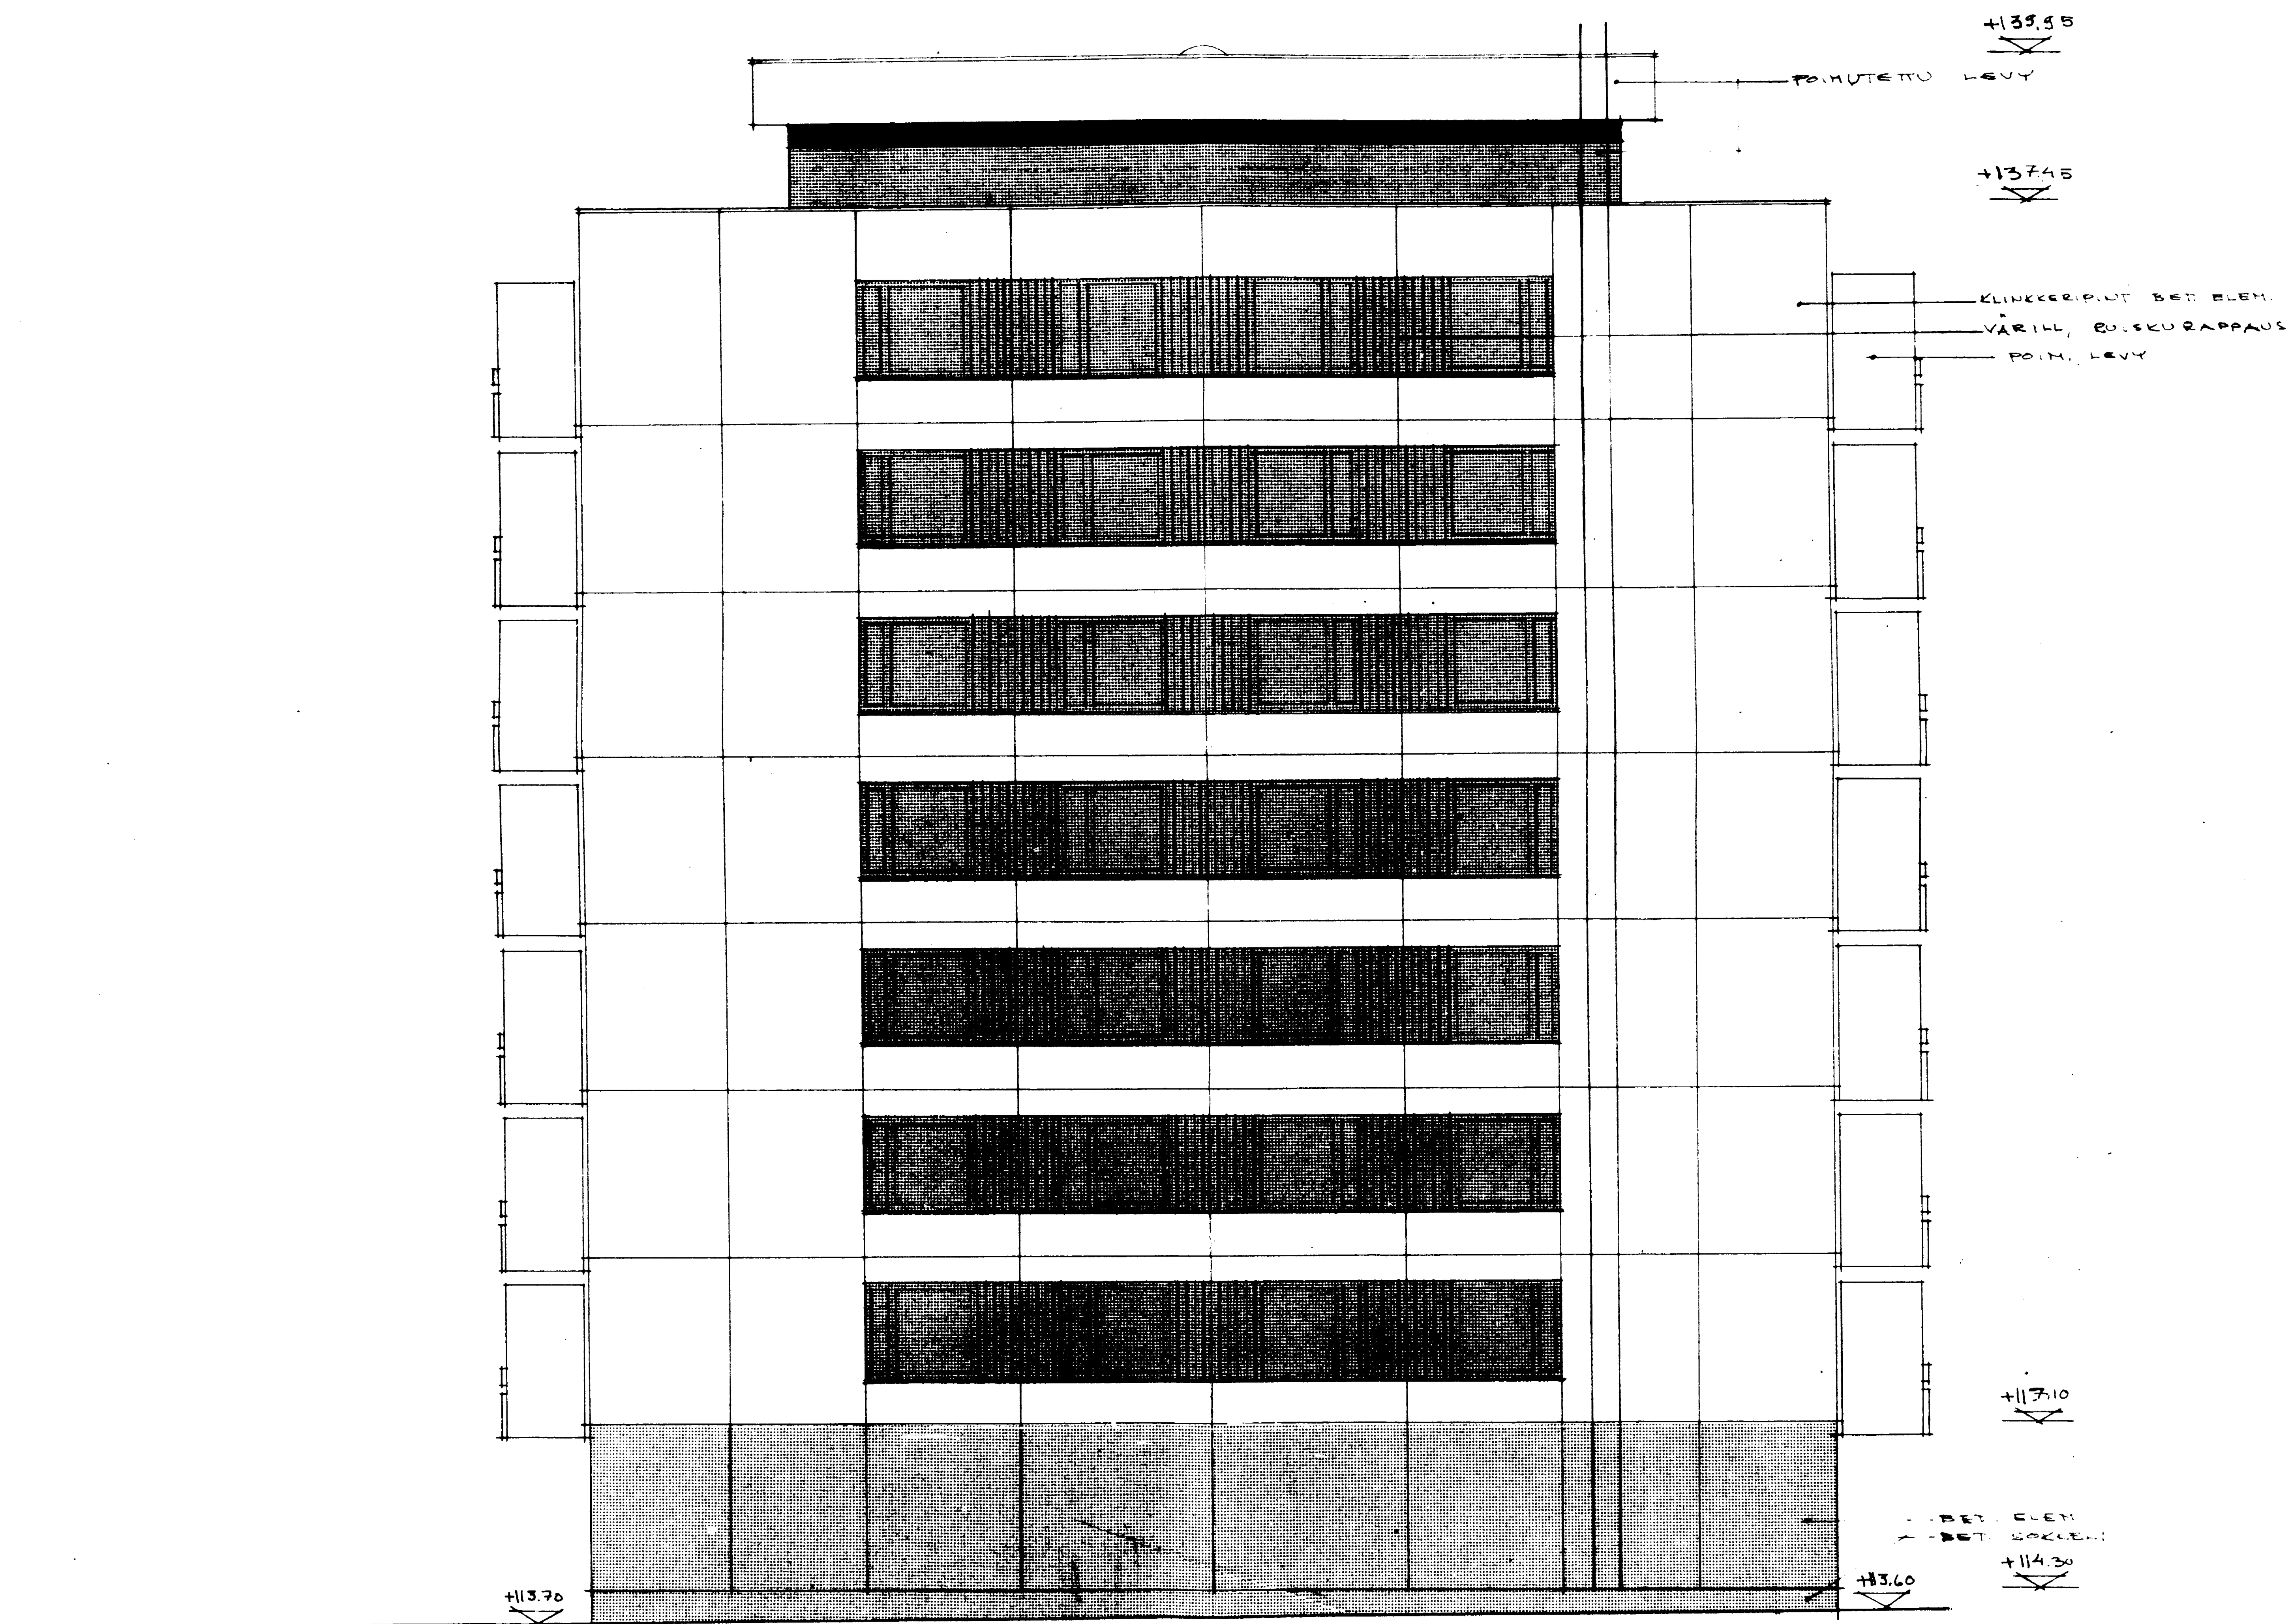

87 44191

KAUKAJÄRVI

2/5842

AS.OY HONKA TEERI

Ä-TORNI


JULKISIVU KOILLISEEN

1/100

TAMPERE 8.9.66

Raittinen

15x

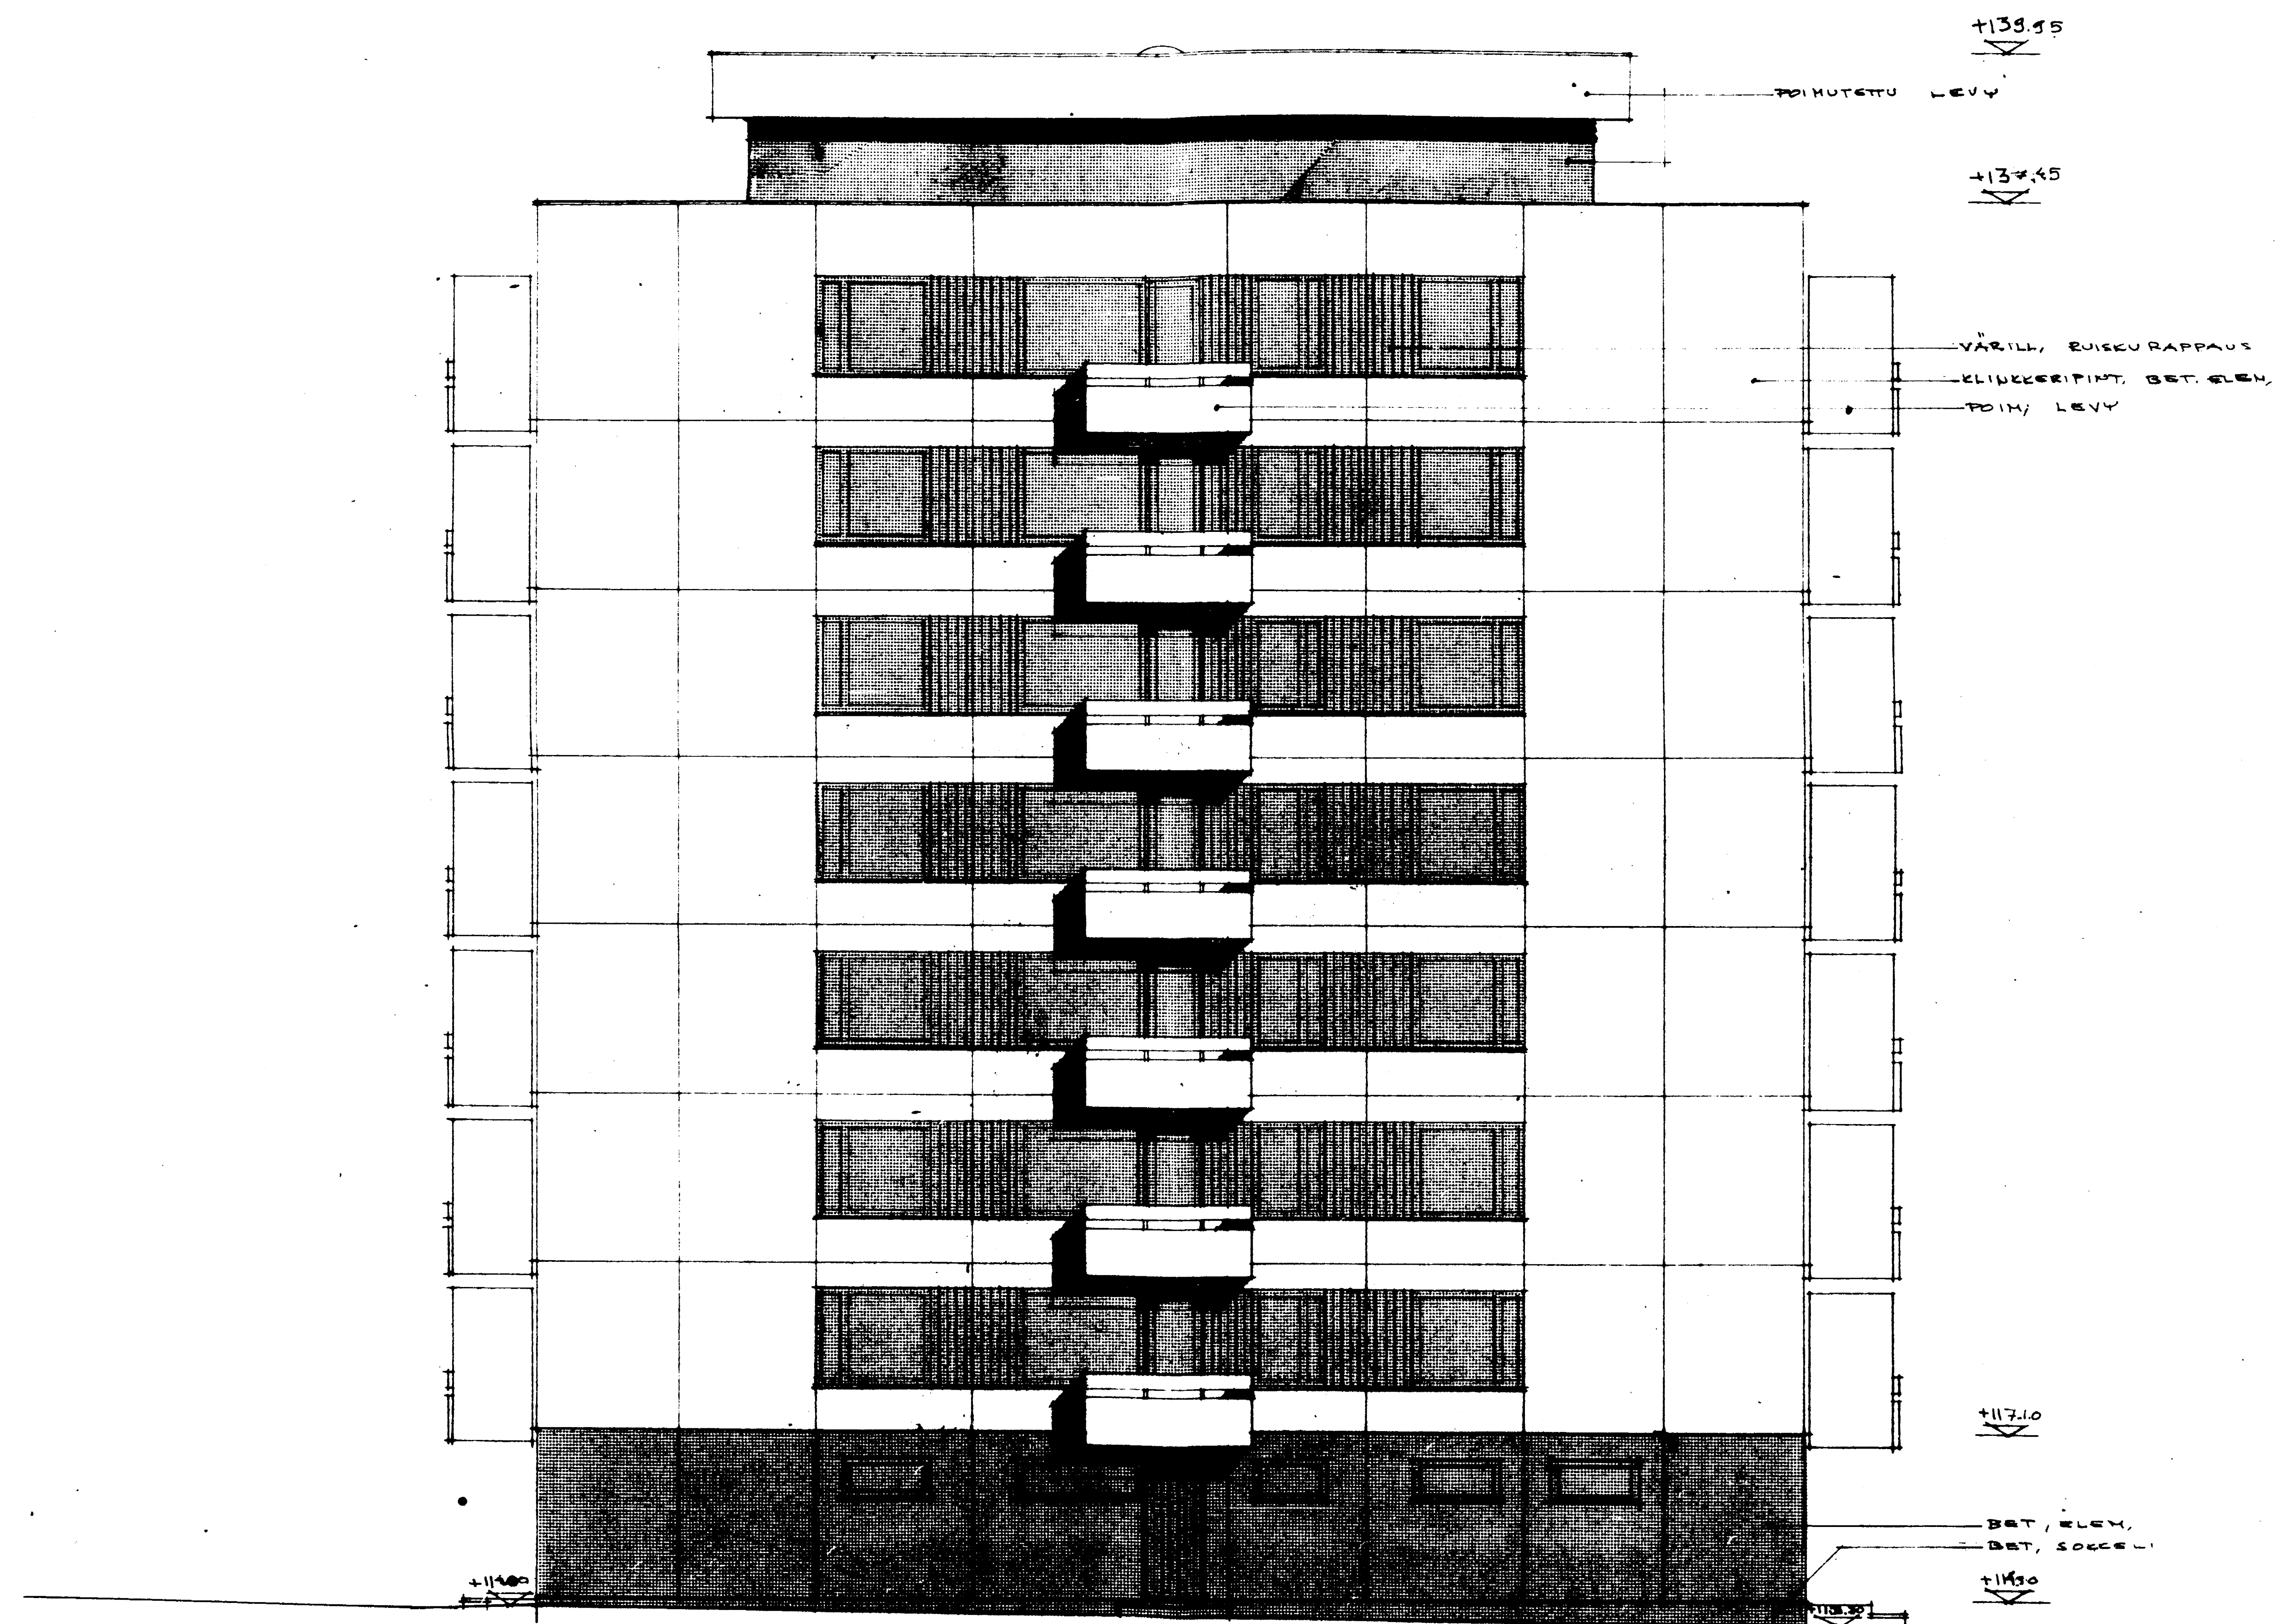

87 44202

KAUKAJÄRVI

2/5842

AS.OV HONKA TEERI

A-TORNI


JULKISIVU LÖUNÄASEEN

1/100

TAMPERE 8.3.66

Pietiläinen

15x

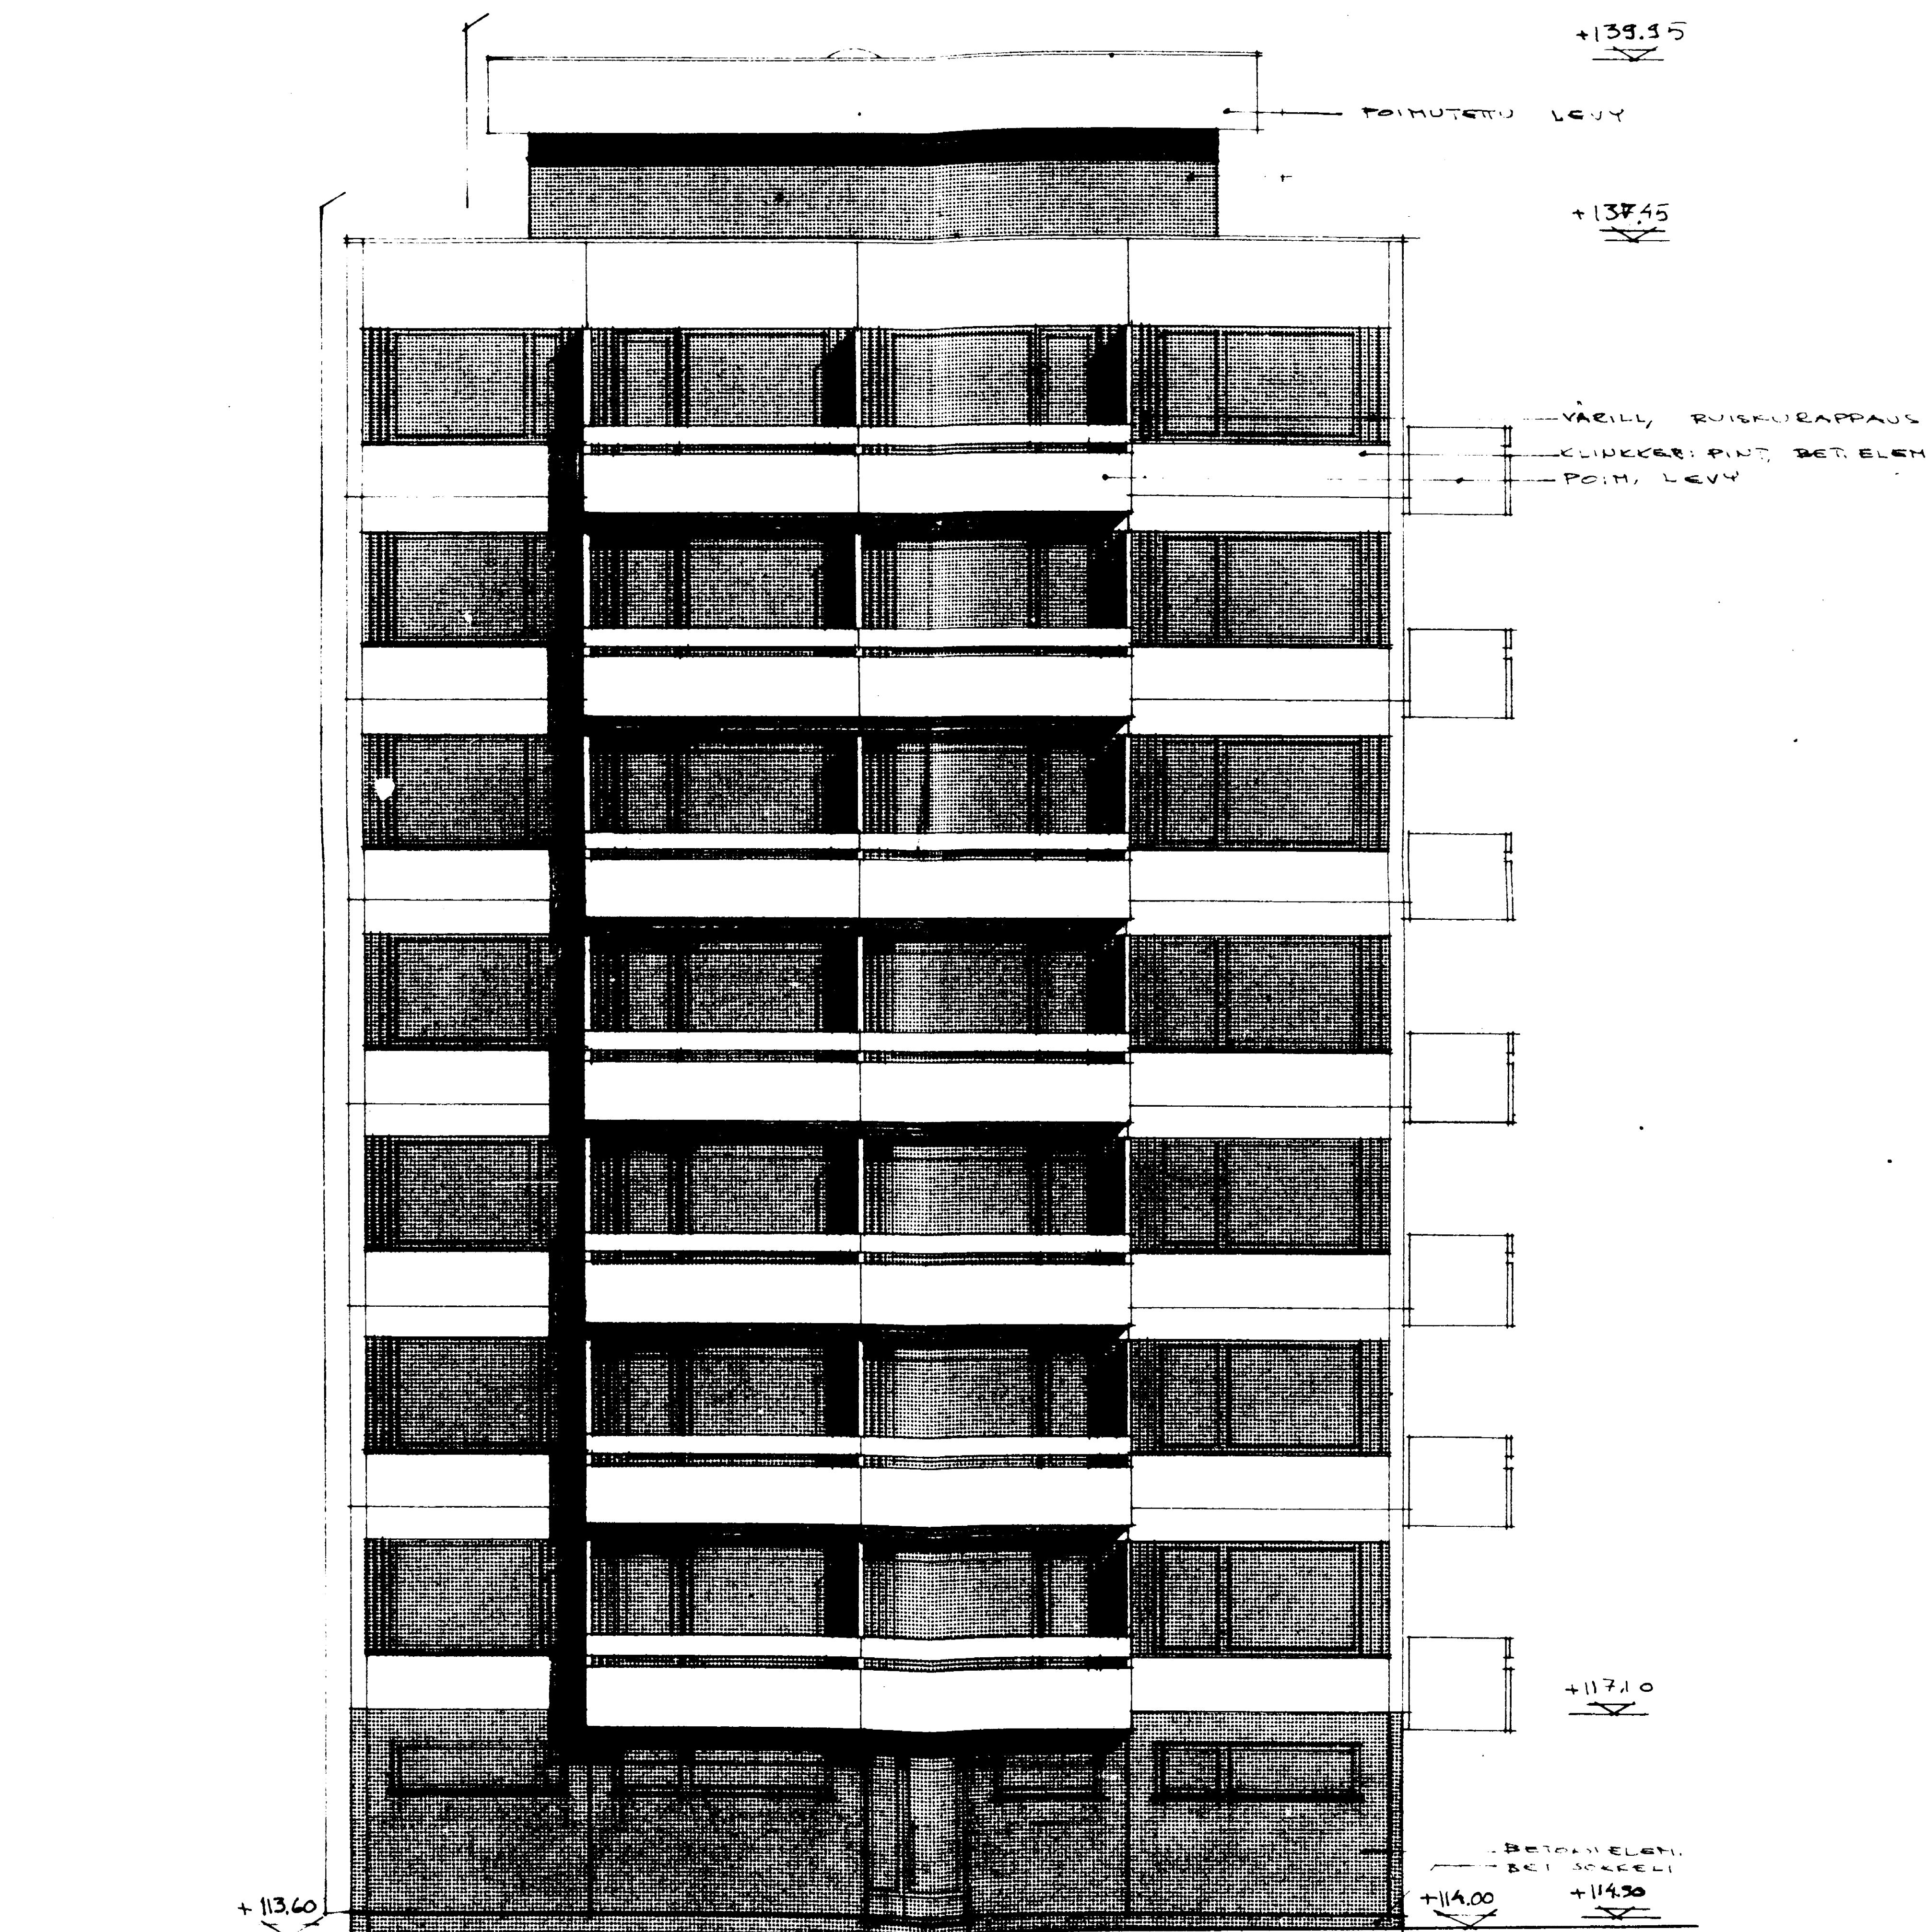

87 44194


VAALAJARVI 2/5842 AS.OY HONKATEERI A-TORNI JULKISIN LÖÖTEESEEN 1/100

TAMPERE 8.9.56


Pate Hiltunen

15x


HONKATEERI, TORNI A

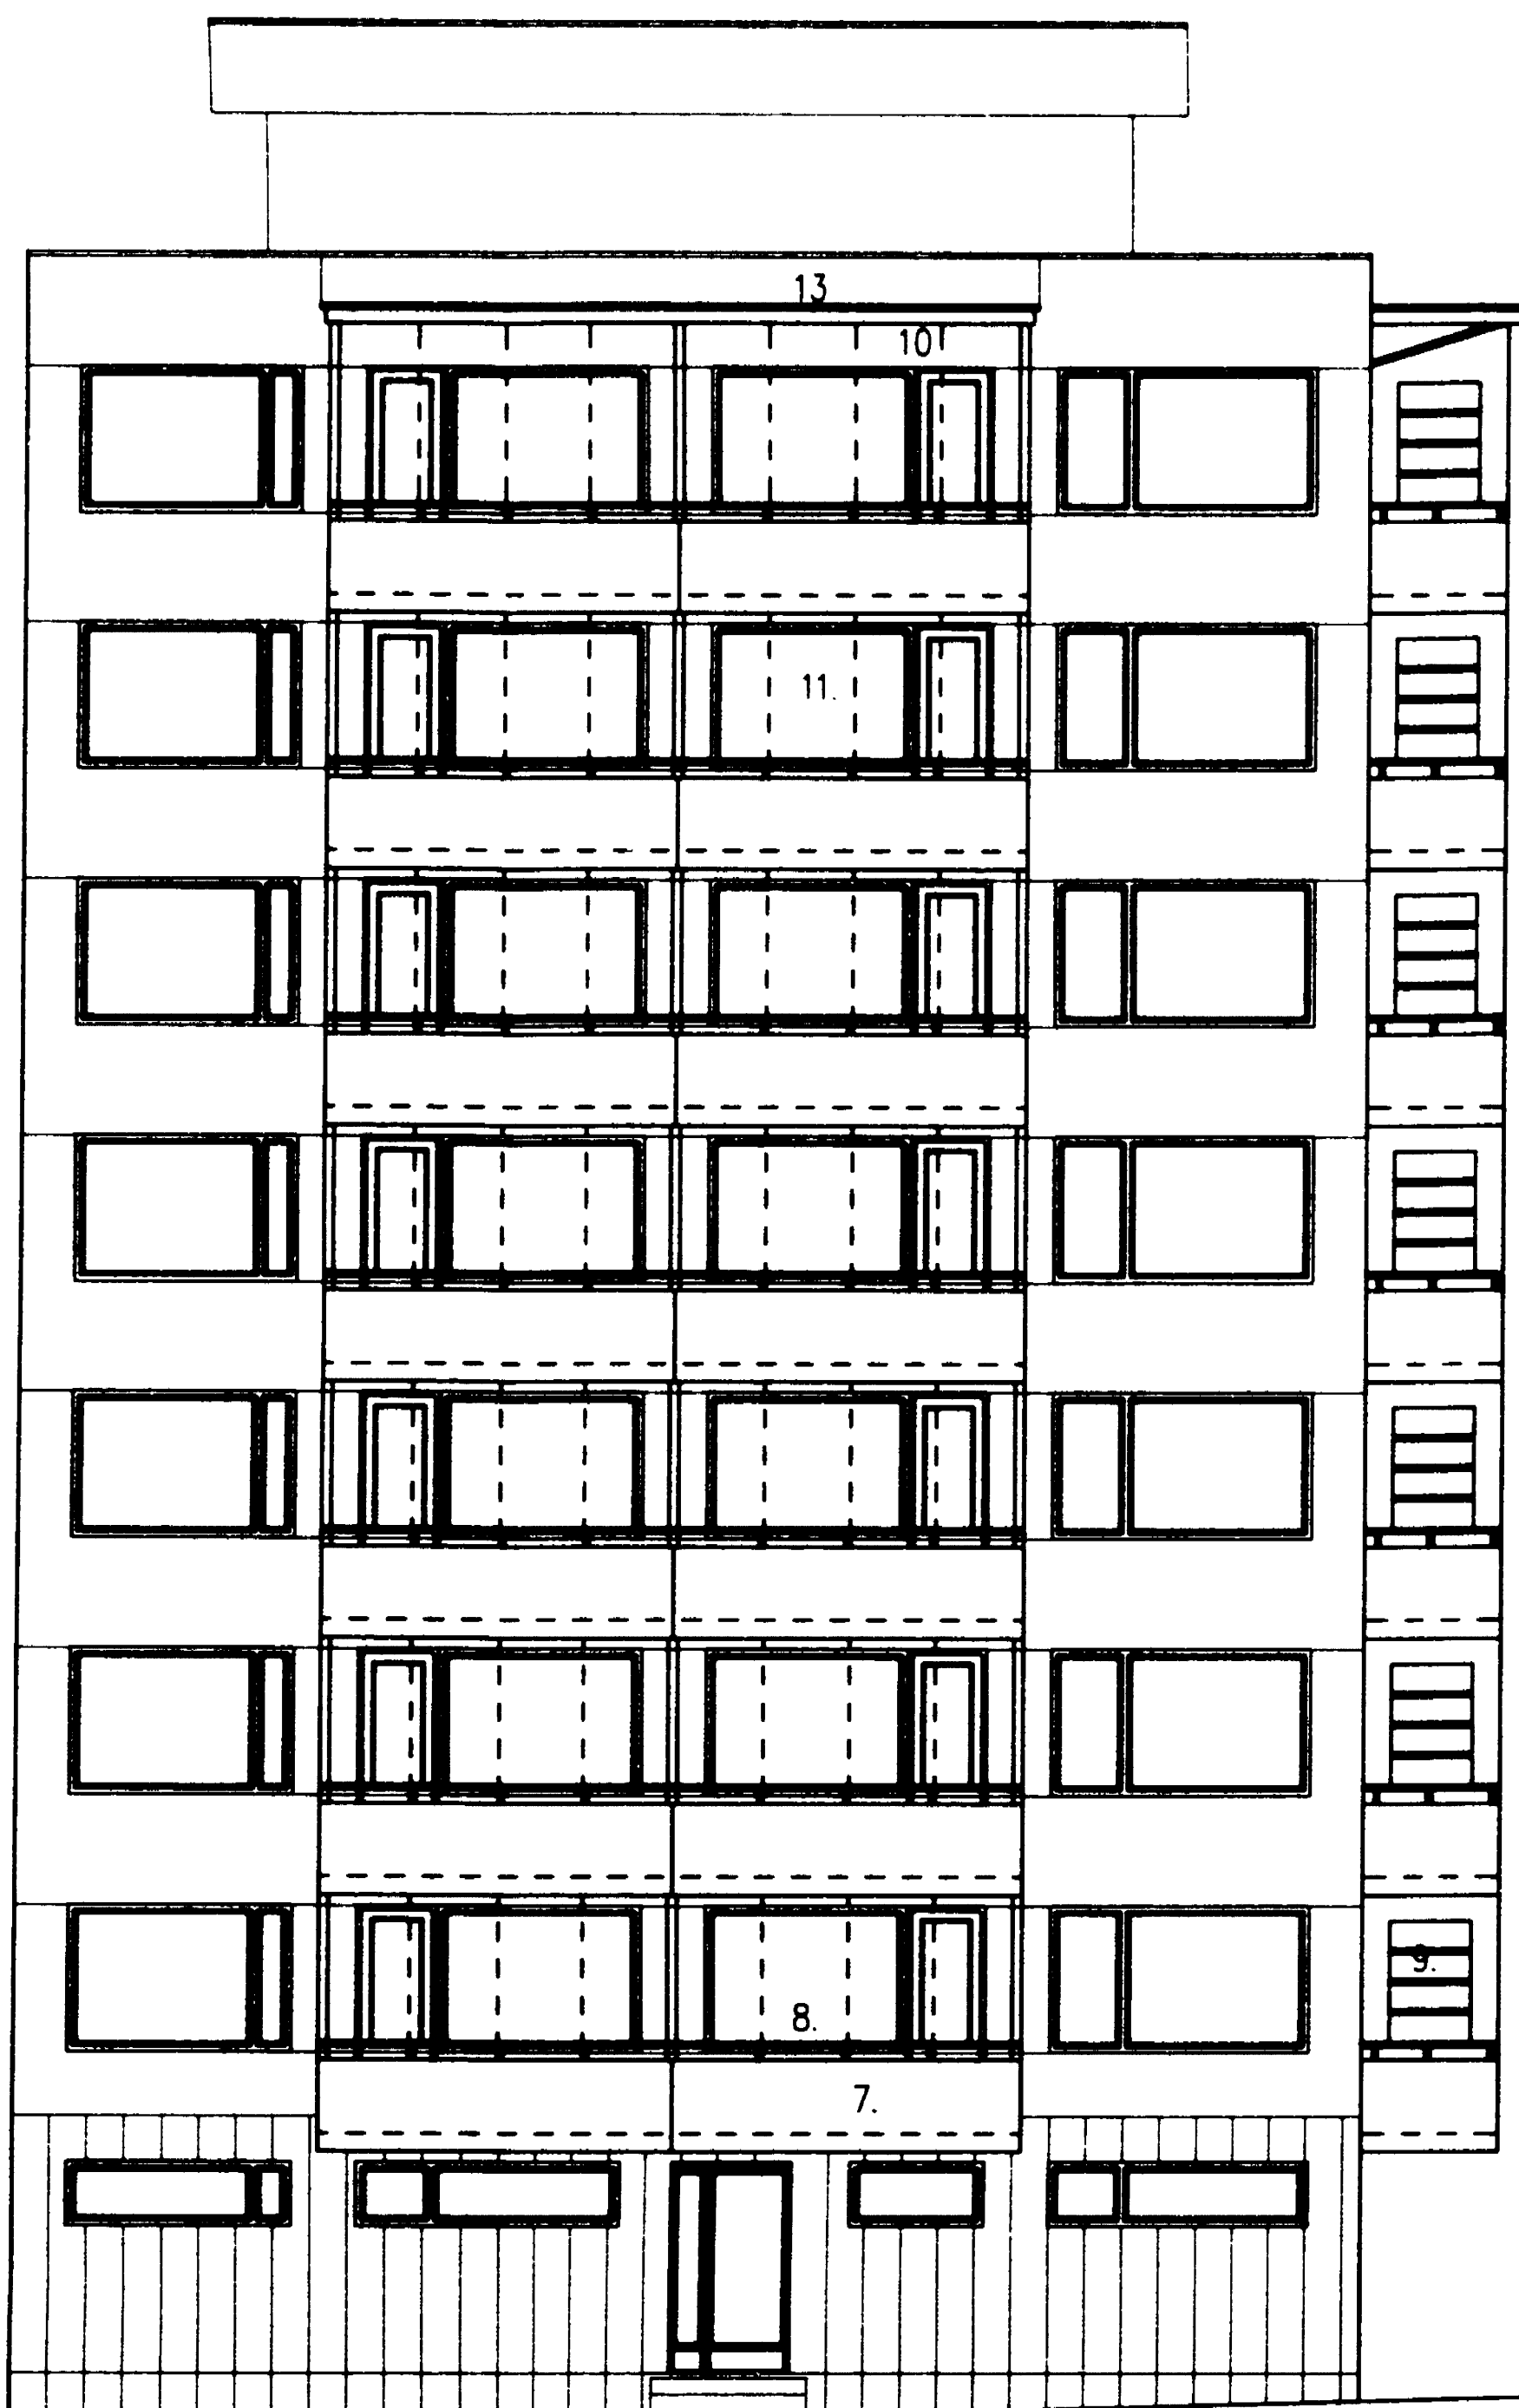


JULKISIVU LUOTEeseen

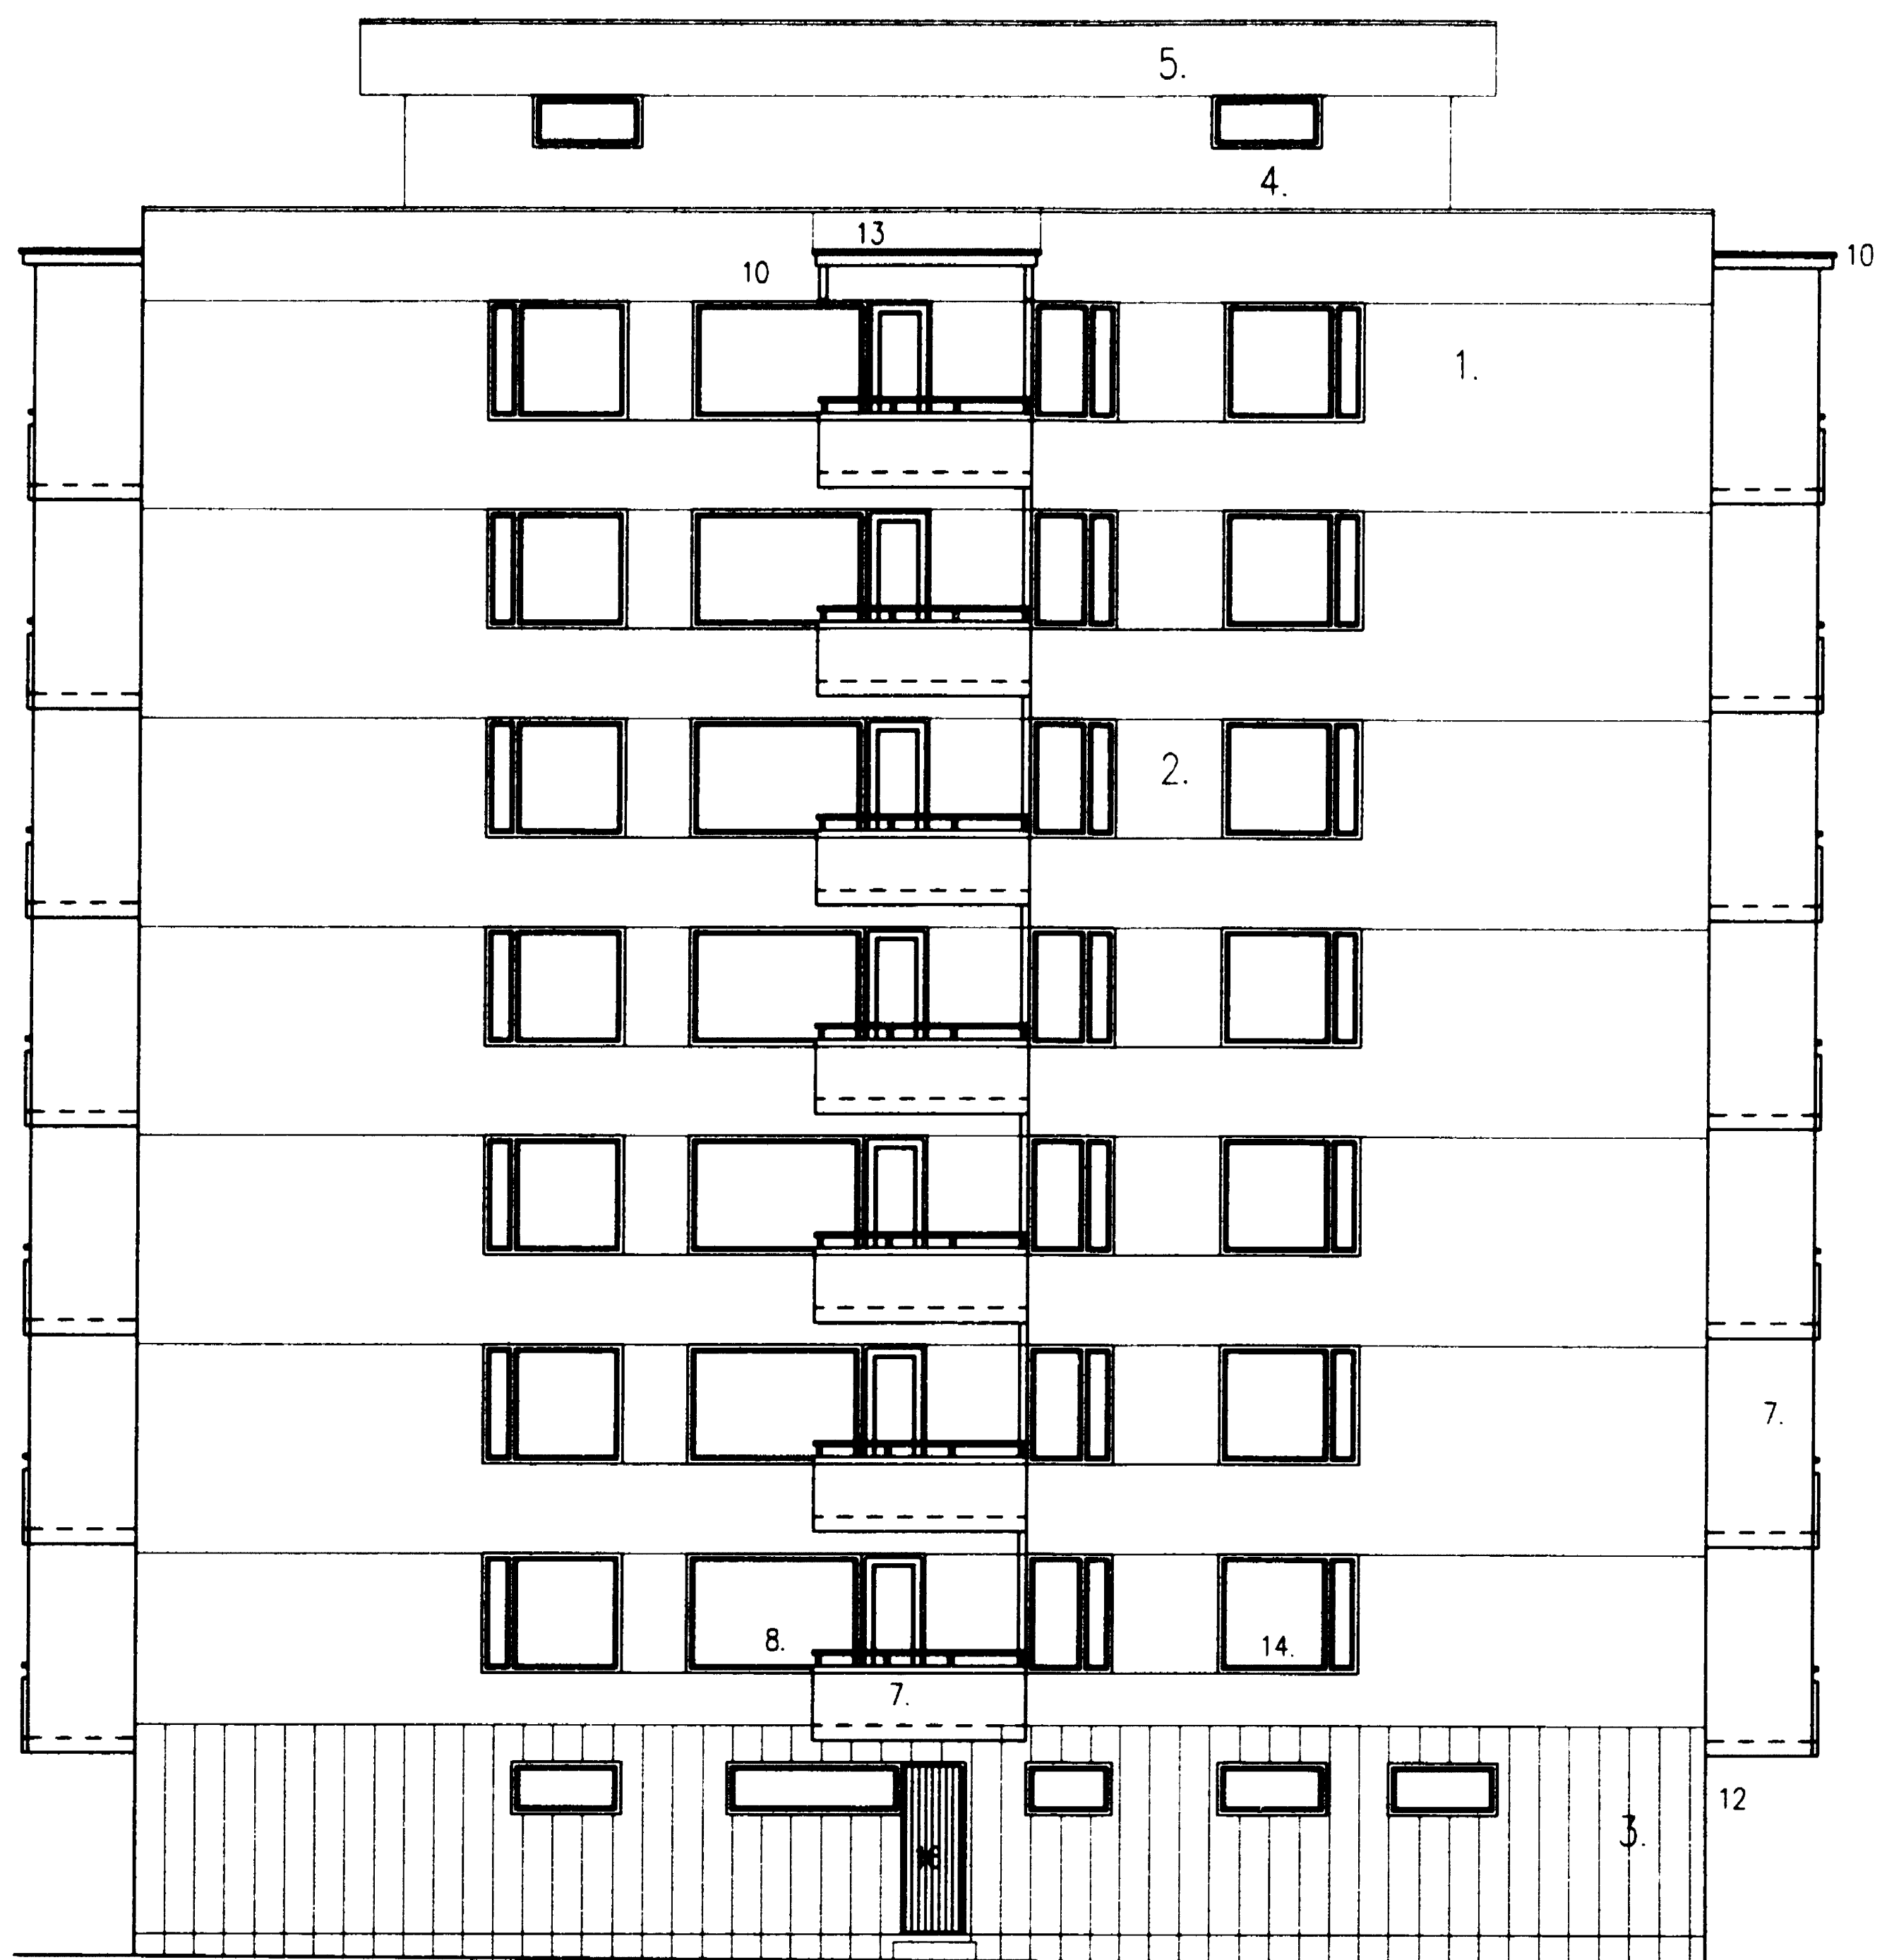

JULKISIVU LOUNAaseen

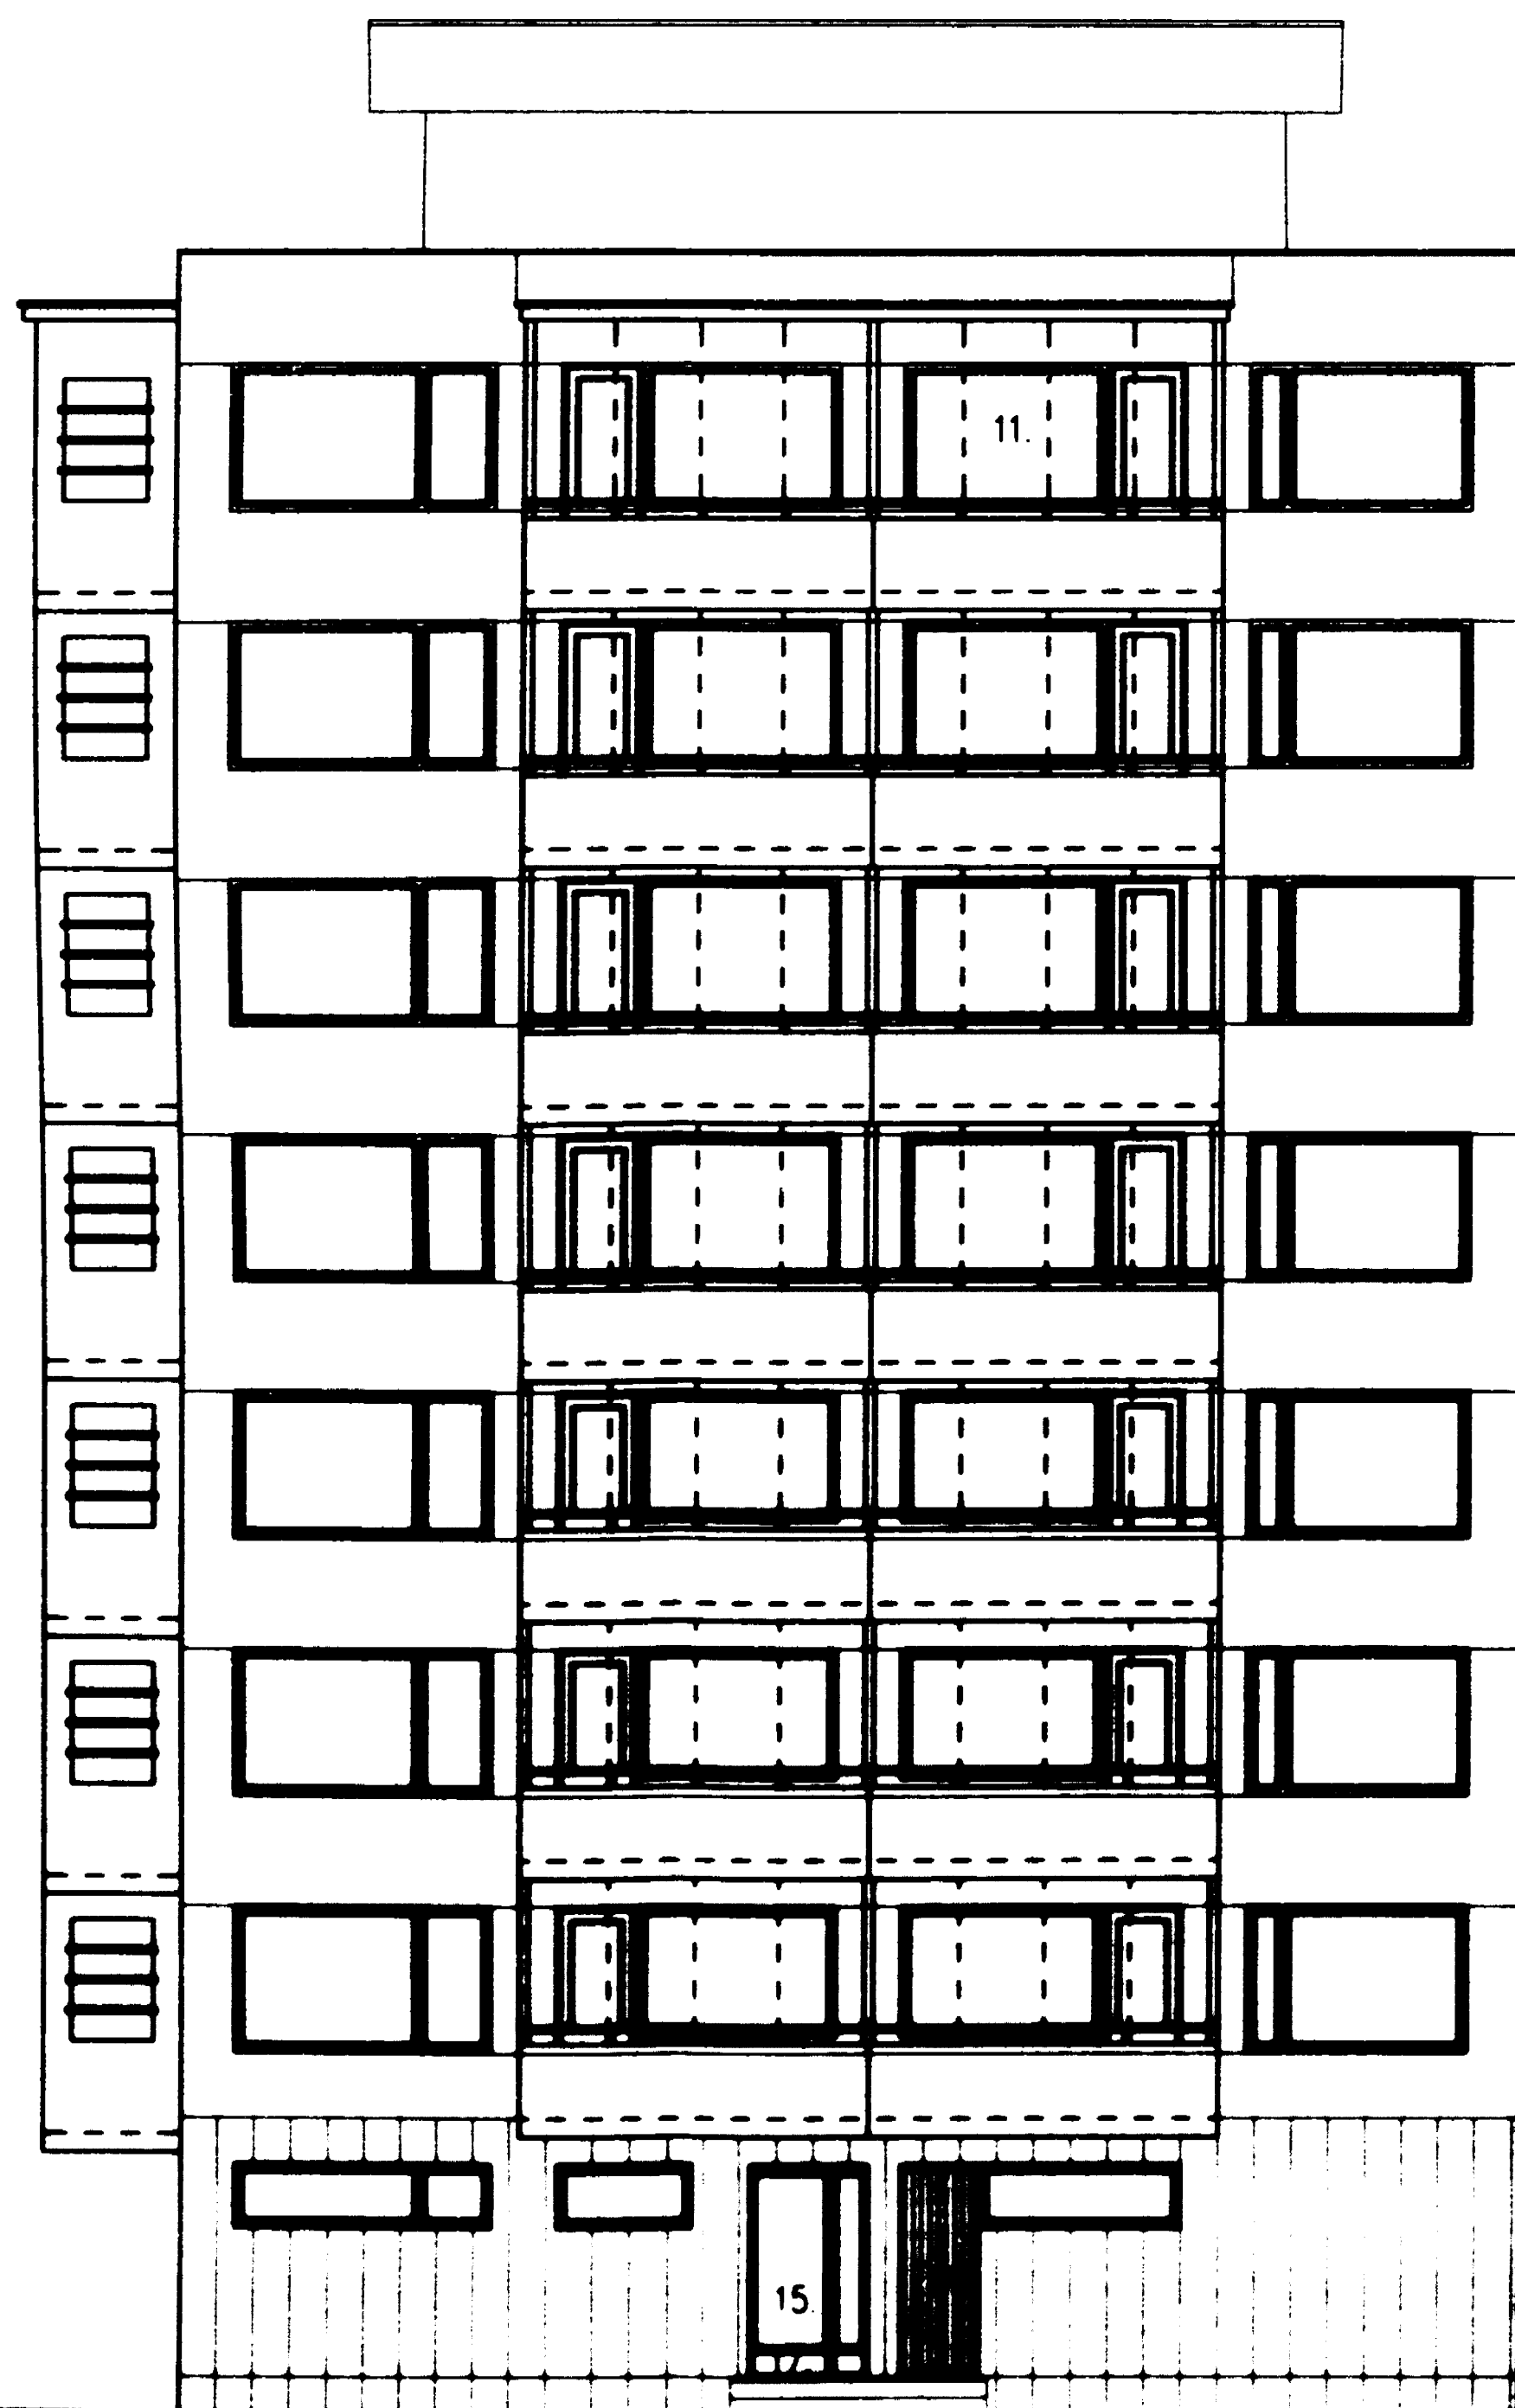

JULKISIVU KAAKKoon

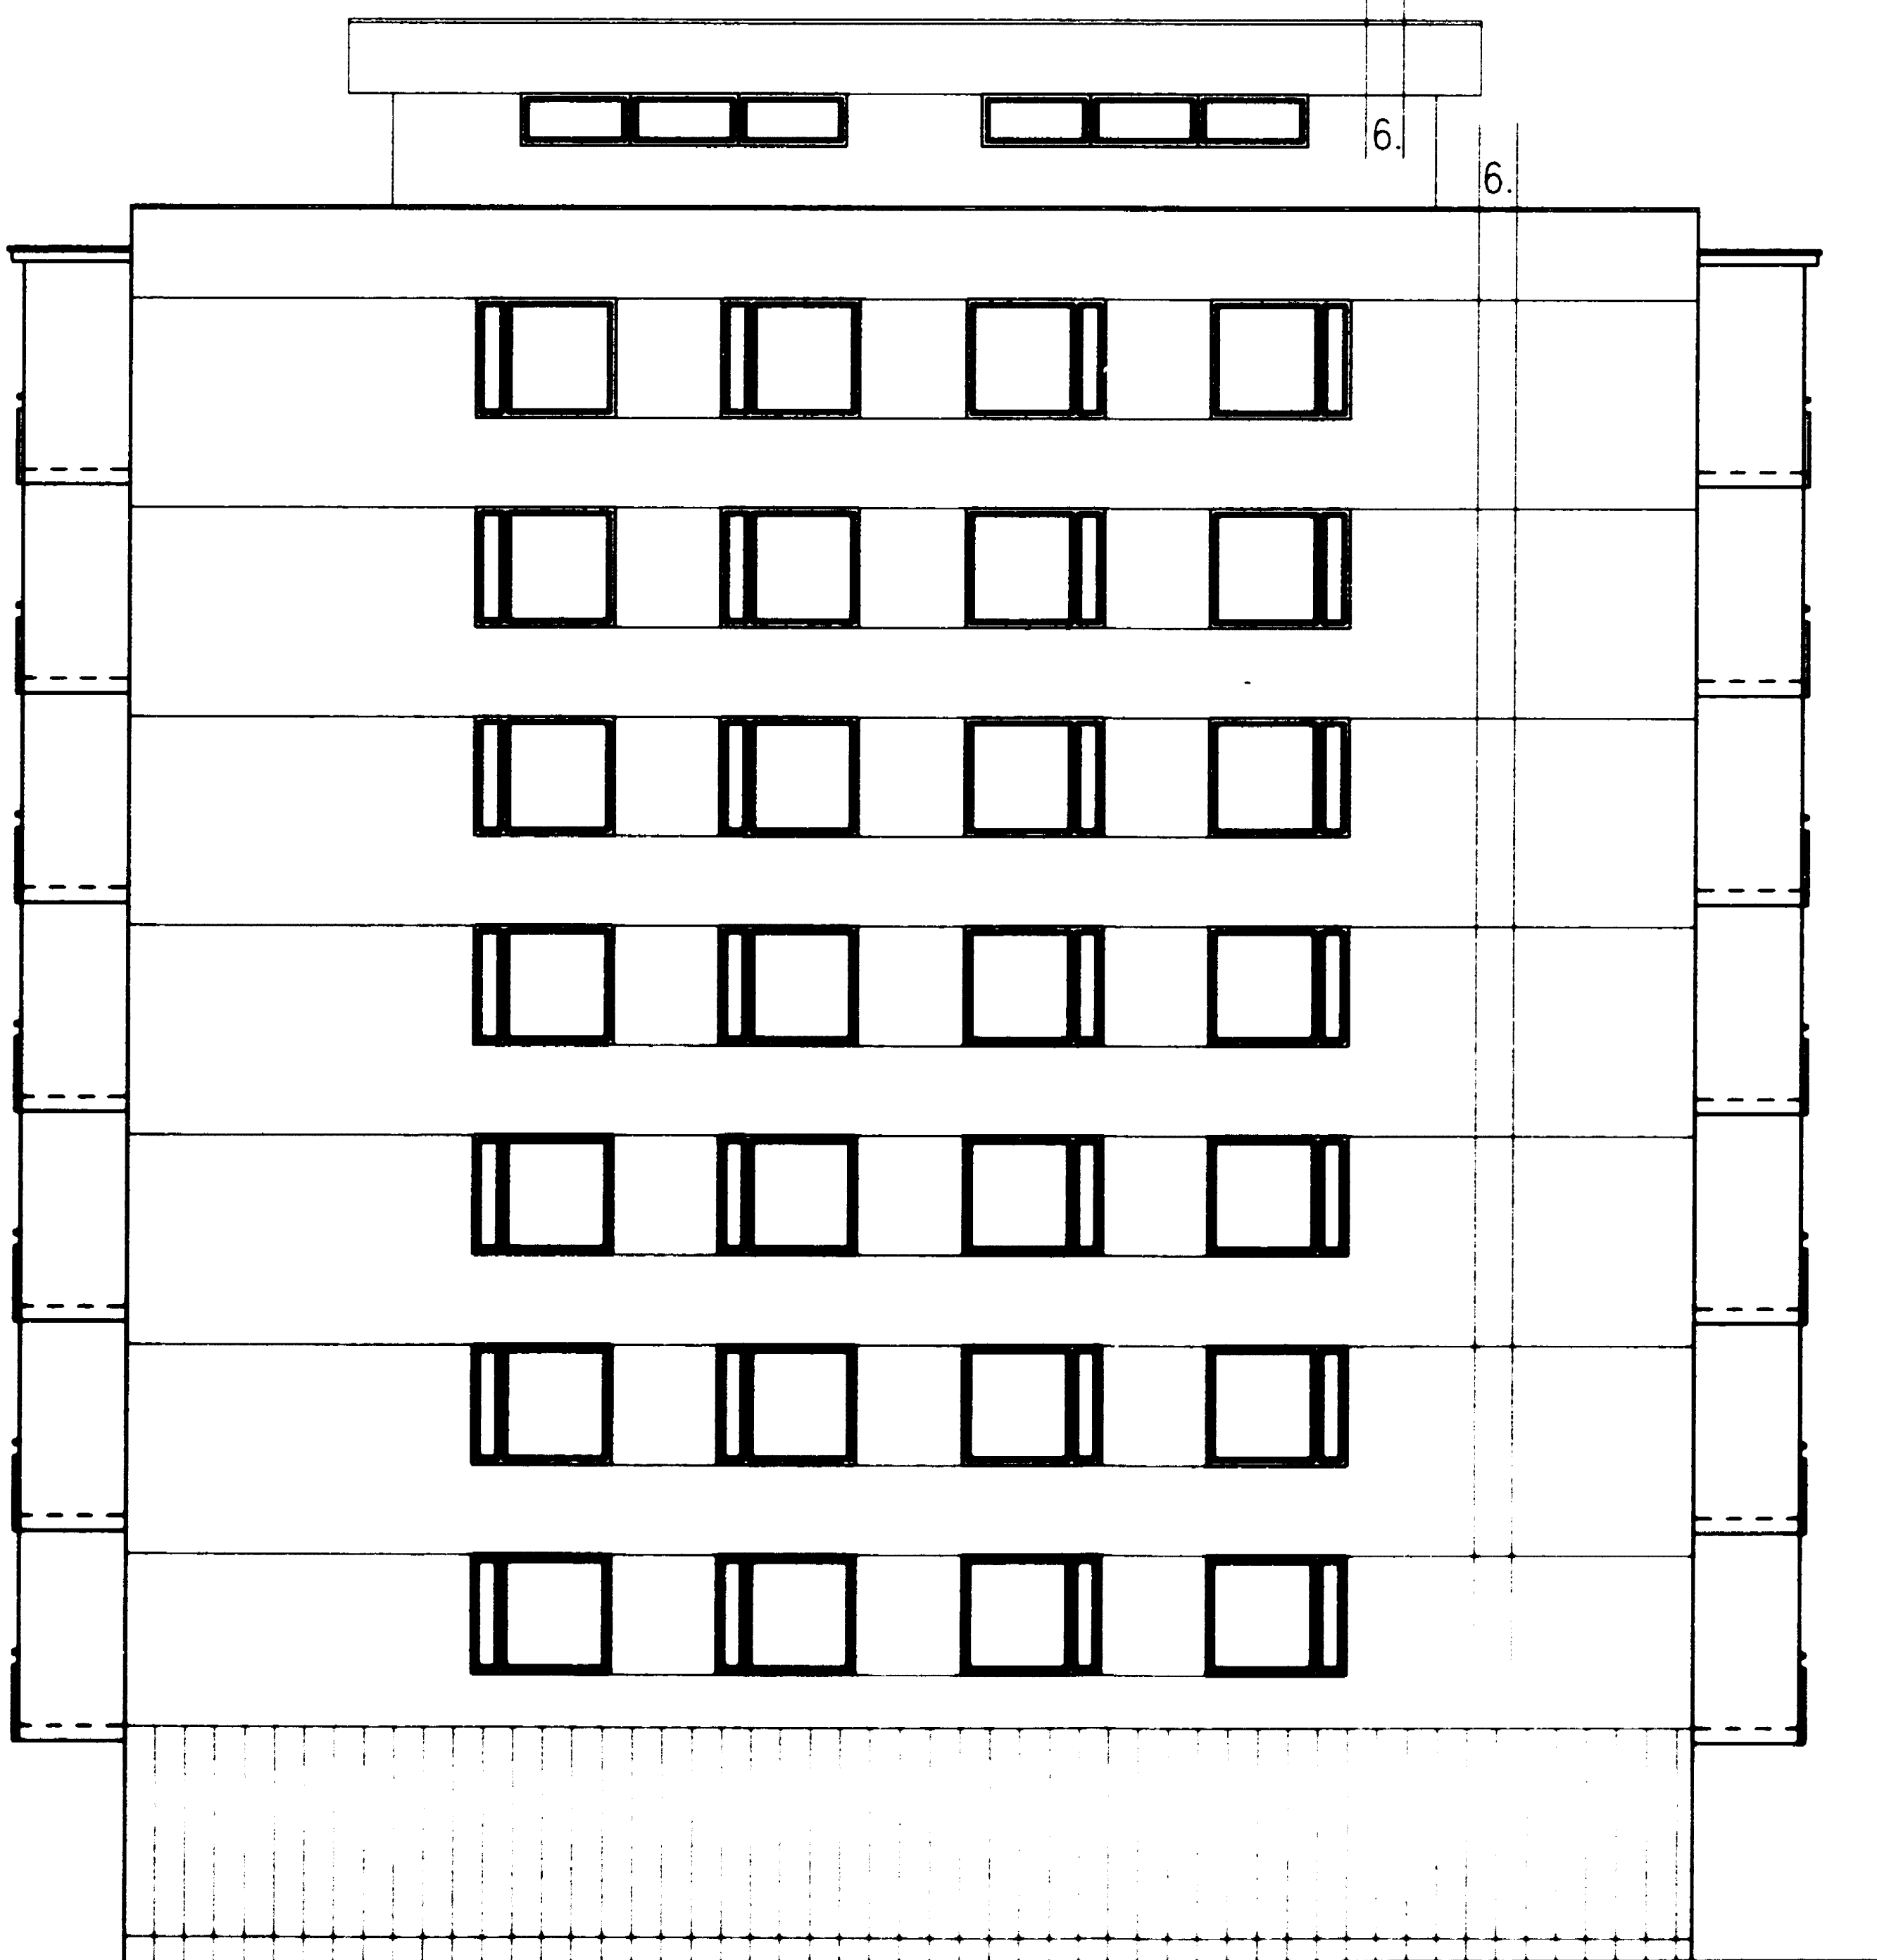

JULKISIVU KOILLiseen


1. RAKENNUS PINNOITETAAN KIVIPINTAISILLA RAKENNUSLEVYLLÄ
RAEKOKO 3-5 mm, VÄRI CEMSTONE, VALKOINEN
LEVYTTÄ KINNITETÄÄN VALMISTAJAN VAKIOKINNITTEIN.
LEVYN ALAPUOLINEN LÄMMÖNERISTYS 70 mm
2. IKKUNANAUHAT PINNOITETAAN KIVIPINTAISILLA RAKENNUSLEVYLLÄ
RAEKOKO 3-5 mm, VÄRI CEMSTONE ROSSO, PUNERTAVA
LEVYTTÄ KINNITETÄÄN VALMISTAJAN VAKIOKINNITTEIN.
LEVYN ALAPUOLINEN LÄMMÖNERISTYS 70 mm
3. VÄRIKASAIMAT LUSTOITETAAN VALMISTAJAN VAKIOLOISTOILLA, VÄRINÄ LEVYN VÄRI
4. MAANTASOKERROKSESSA BETONILAATTA JA LÄMMÖNERISTYS
HB GRAMOS, 298x598x33 mm, MATTAHOITU, HARMAA SAVI, KESKIHARMAA
5. ULLAKKOKERROKSESSA SEINÄPINNASSA MUOVIPINNOITETTU PROFILOITU PELTI
PROFILIMUOTO RANNILA 15 V, VÄRI RR 23, TUMMA HARMAA
6. ULLAKON VESIKATON OTSAPINNASSA MUOVIPINNOITETTU PROFILOITU PELTI
PROFILIMUOTO RANNILA 15 V, VÄRI RR 20, VALKOINEN
7. TALOTIKKAAT MAALATTUJA SINKITTÄÄ TERÄSTÄ, VÄRI MCN J157 HARMAA
8. PARVEKEKATOT: PARVEKEKATOT, PARVEKESEINÄMÄT, RUNKO SINKITTÄÄ TERÄSTÄ TAI ALUMINIA, NÄKYVILTÄ OSILTAAN MAALATTUNA
LEVY MOLENNIN PUOLIN, ESIM. CEMCOLOUR, VÄRI MCN F 161, MAALARINVALKOINEN
9. PARVEKEKATOT KÄSIOHDE, SINKITTÄÄ, MAALATTUJA TERÄSTÄ TAI POLTTOMAALATTUJA ALUMINIA, VÄRI RAL 7015, GRAFITINHARMAA
10. PARVEKESEINÄMÄN AUKON VÄRIKASAIMAT, SINKITTÄÄ, MAALATTUJA TERÄSTÄ TAI POLTTOMAALATTUJA ALUMINIA, VÄRI RAL 7015, GRAFITINHARMAA
11. PARVEKEKATOT TÄHDÄÄN TERÄSRUNKOISENA, HUOPAPINTAISENA TASAKATTONA, MUSTA
12. REUNA MUOVIPINNOITETTUJA PELTIA, RR 23, TUMMA HARMAA, ALAPINTA MAALATTUJA, HENOSAHATTUJA PONTTILAUTAA, VÄRI VALKOINEN
13. PARVEKEKATOT ASENNUSMAHDOLISUUS, METALLIOSAT POLTTOMAALATTUJA ALUMINIA, VÄRI VALKOINEN
14. LASINA KARKAISTU LASI 6 mm, KIRKAS
15. LAATTOJEN VEDENPOISTOON RAKENNETAAN SISÄINEN VEDENPOISTOJÄRJESTELMÄ
16. SADEVEDET PARVEKEILTA JA KATOKSILTA JOHDETAAN SADEVESI-
17. MUOVIPUTKILLA MAANPINTAAN JA SIITÄ EDELLÄN KOURUILLA NURMIALUEELLE, VÄRI HARMAA
18. PARVEKEKATOTEN PELTINOSTOT, RÄYSTÄSPELTI, MUOVIPINNOITETTU PELTI, VÄRI RR 20 VALKOINEN
19. IKKUNAT JA PARVEKEOVET, TUMMA RUSKEA (VANHA VÄRI)
20. ALUMINIOVET, RAL 1001, BEIGE
21. PUUVET, PEITTOALAUS MCN X050
22. POTKULEVYT, LUONNONVÄRINEN ALUMINIA

01100013

11-381

MAITOS	PM	MAITOKSEN LAU	TOIMITUS	TEKIJÄ
K OSA/RYLÄ	KORTTEI/ALA	TOIMITUS	TOIMITUS	
KAJAKAJÄRVI	5842	2		
RAKENTAMISEN	JULKISIVU/ANKEAUS			
RAKENTAMISEN	AS. OY HONKATEERI			
ISOLAMMENKATU 6-8 33710 TAMPERE				
ARKKITEHTITUTIO KUJALA&MYLLI YMAKI OY				
KEMINEN 33200 TAMPERE 03-31370331 fax 03-31370339				
12.04.2001 PM				

ARK 111-2

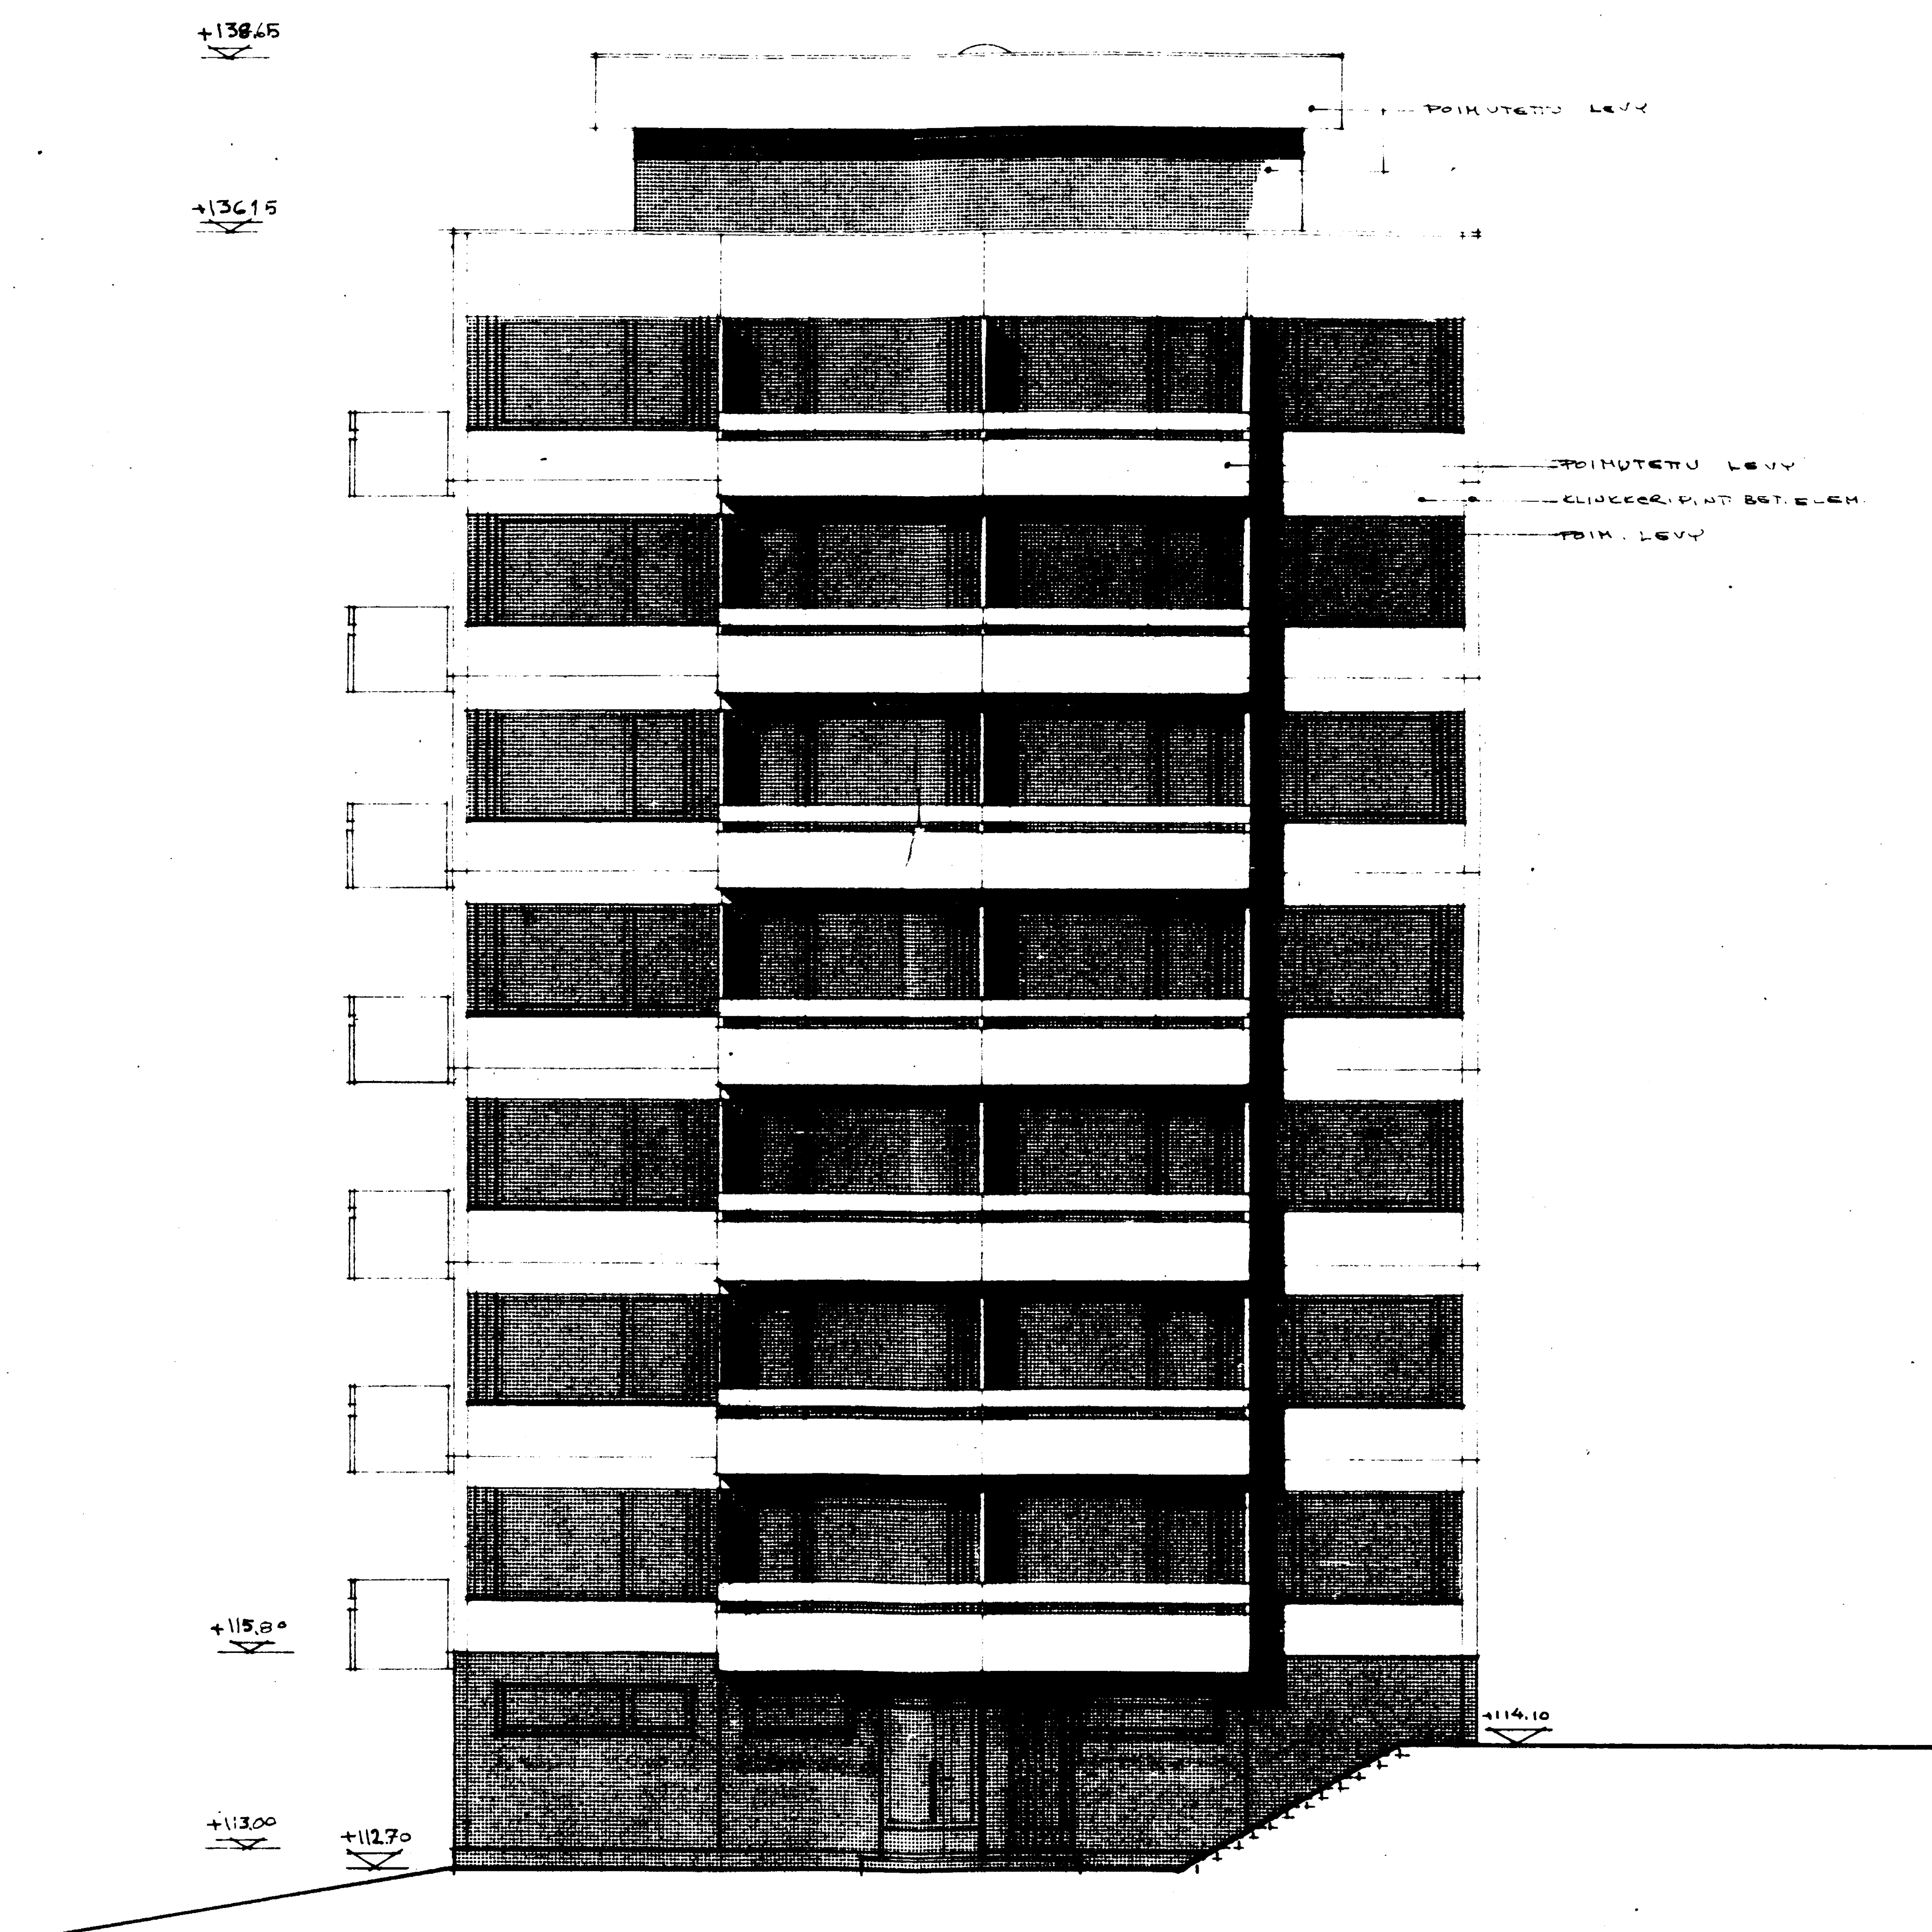

87 44201

KAUKAJÄRVI

2/5842

AS. OY HONKATEERI


B - Torni

JULKISIVU KAAKKOON


1/100


TAMPERE 8.9.66

Pate Luntala

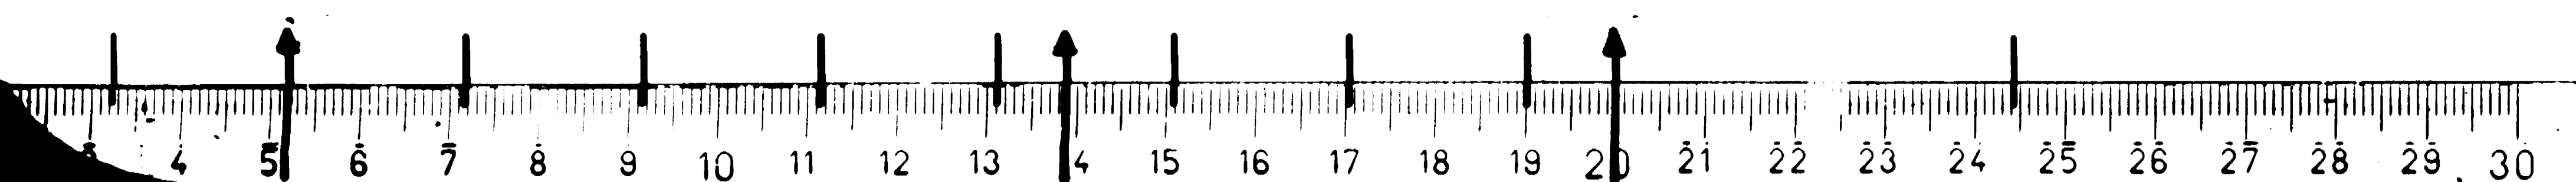

15x

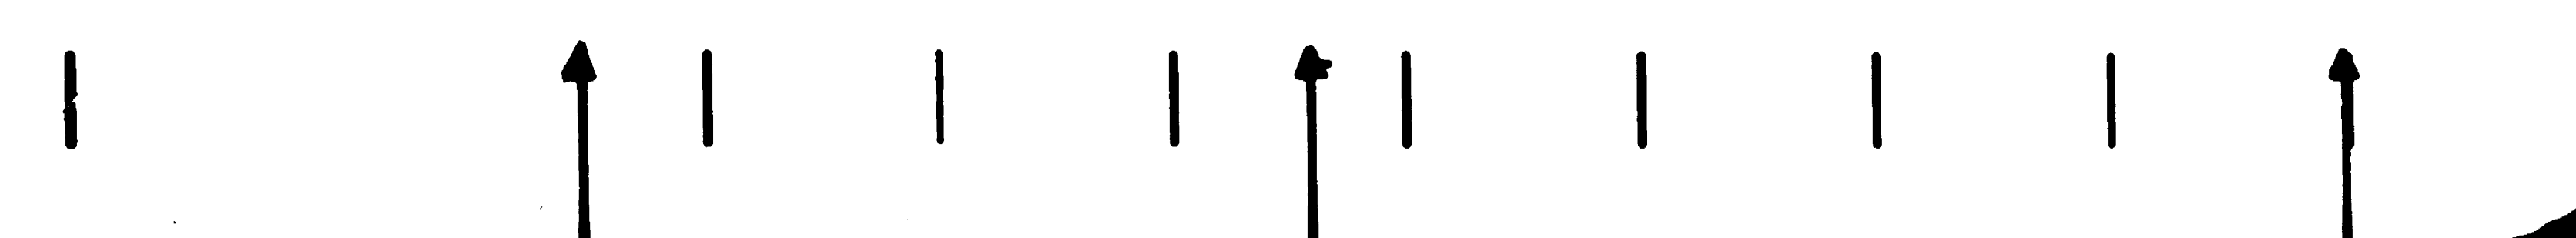

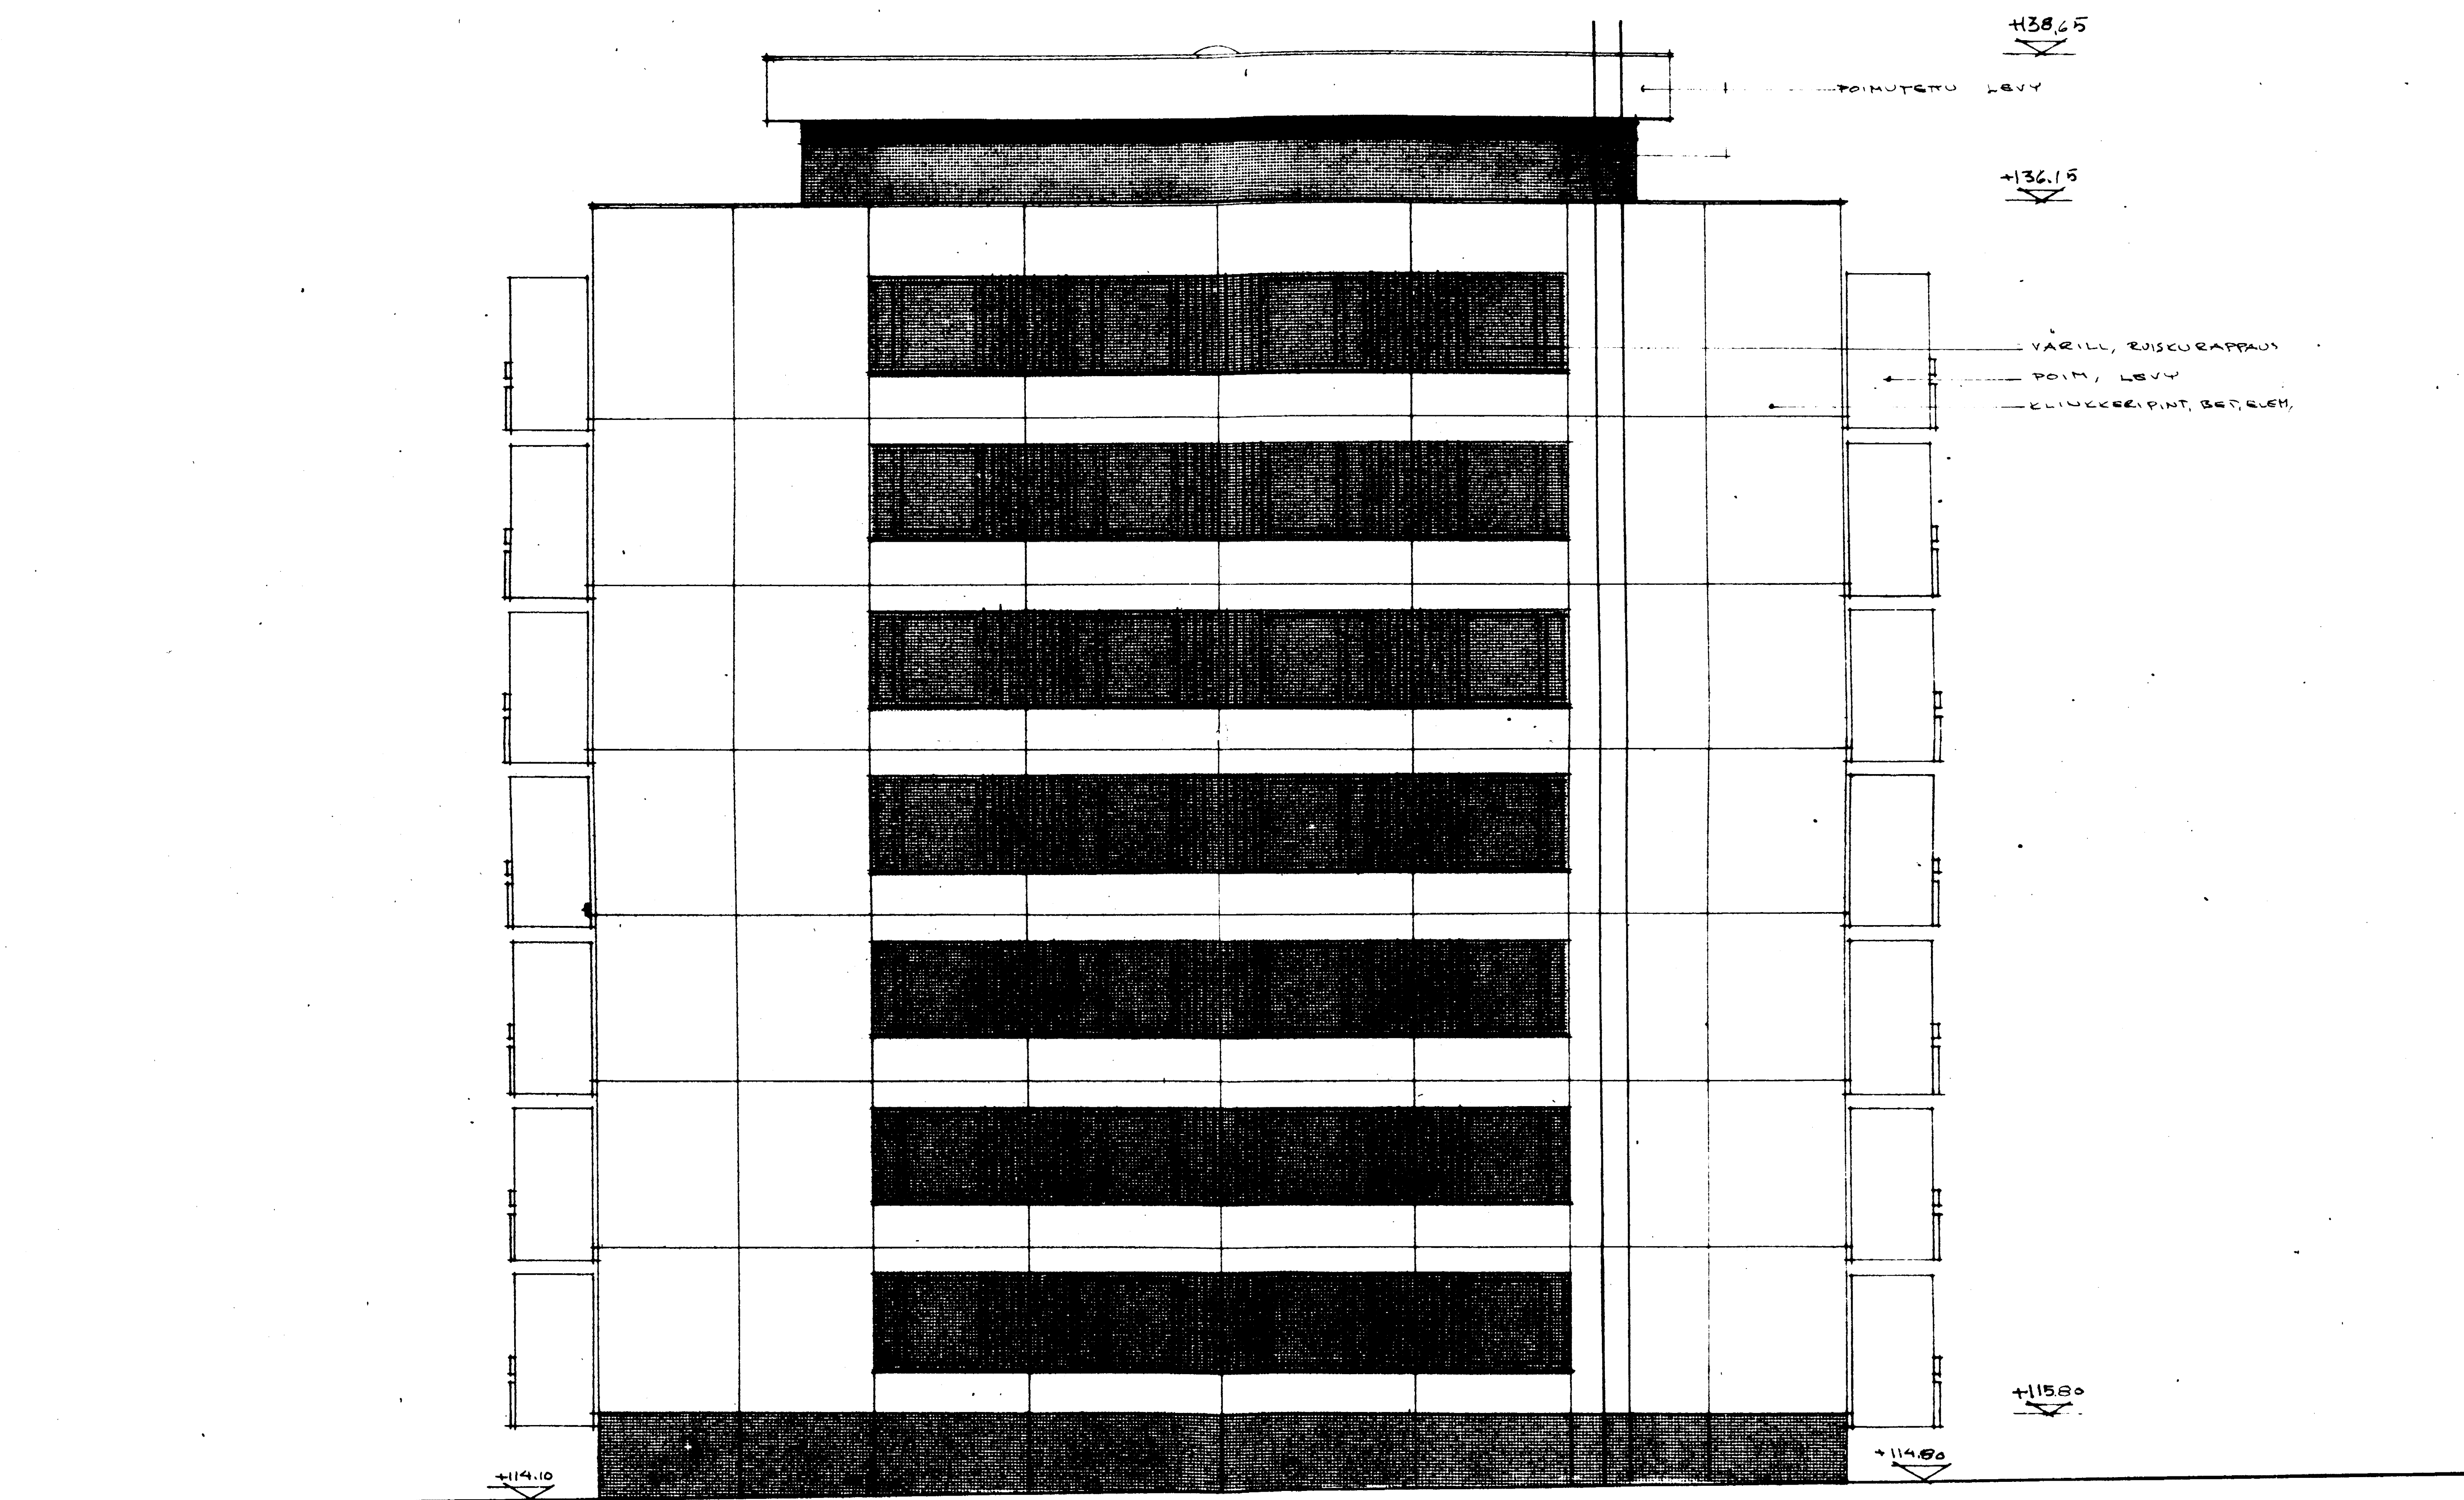

87 44200

KÄUKAJÄRVI 2/5042


AS.OY HONKATEERI B-TORNI

JULKISIVU KOILLISEN


1/100


TAMPERE 8.4.66

Raita Luoma

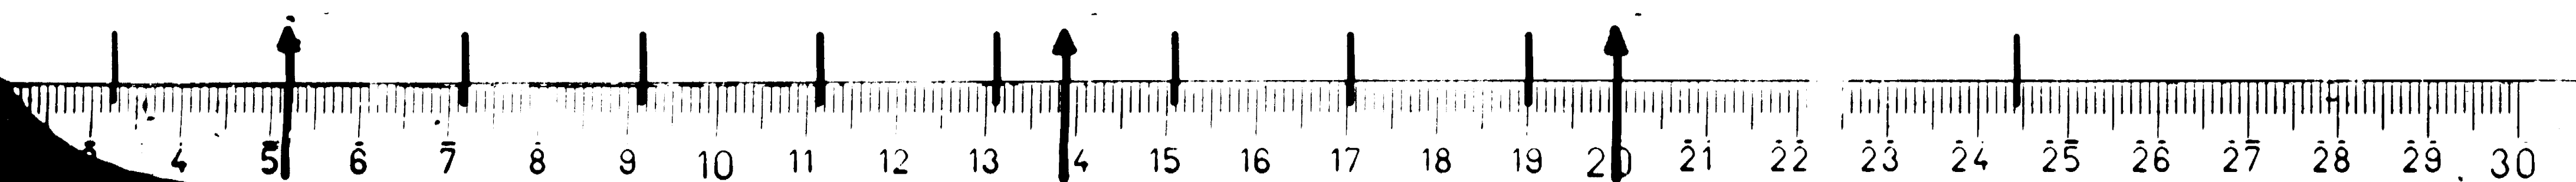

15x

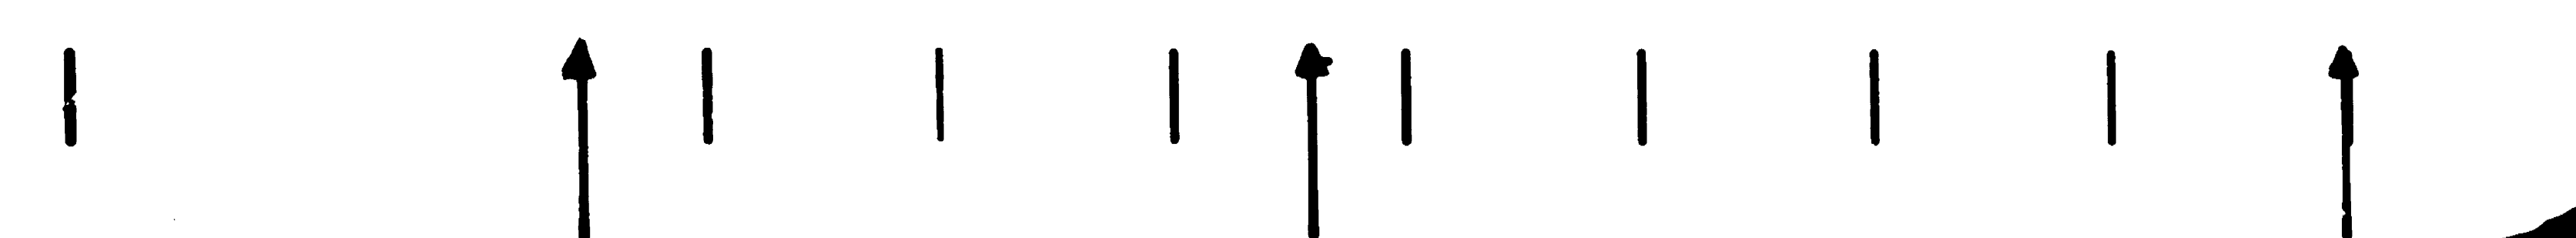

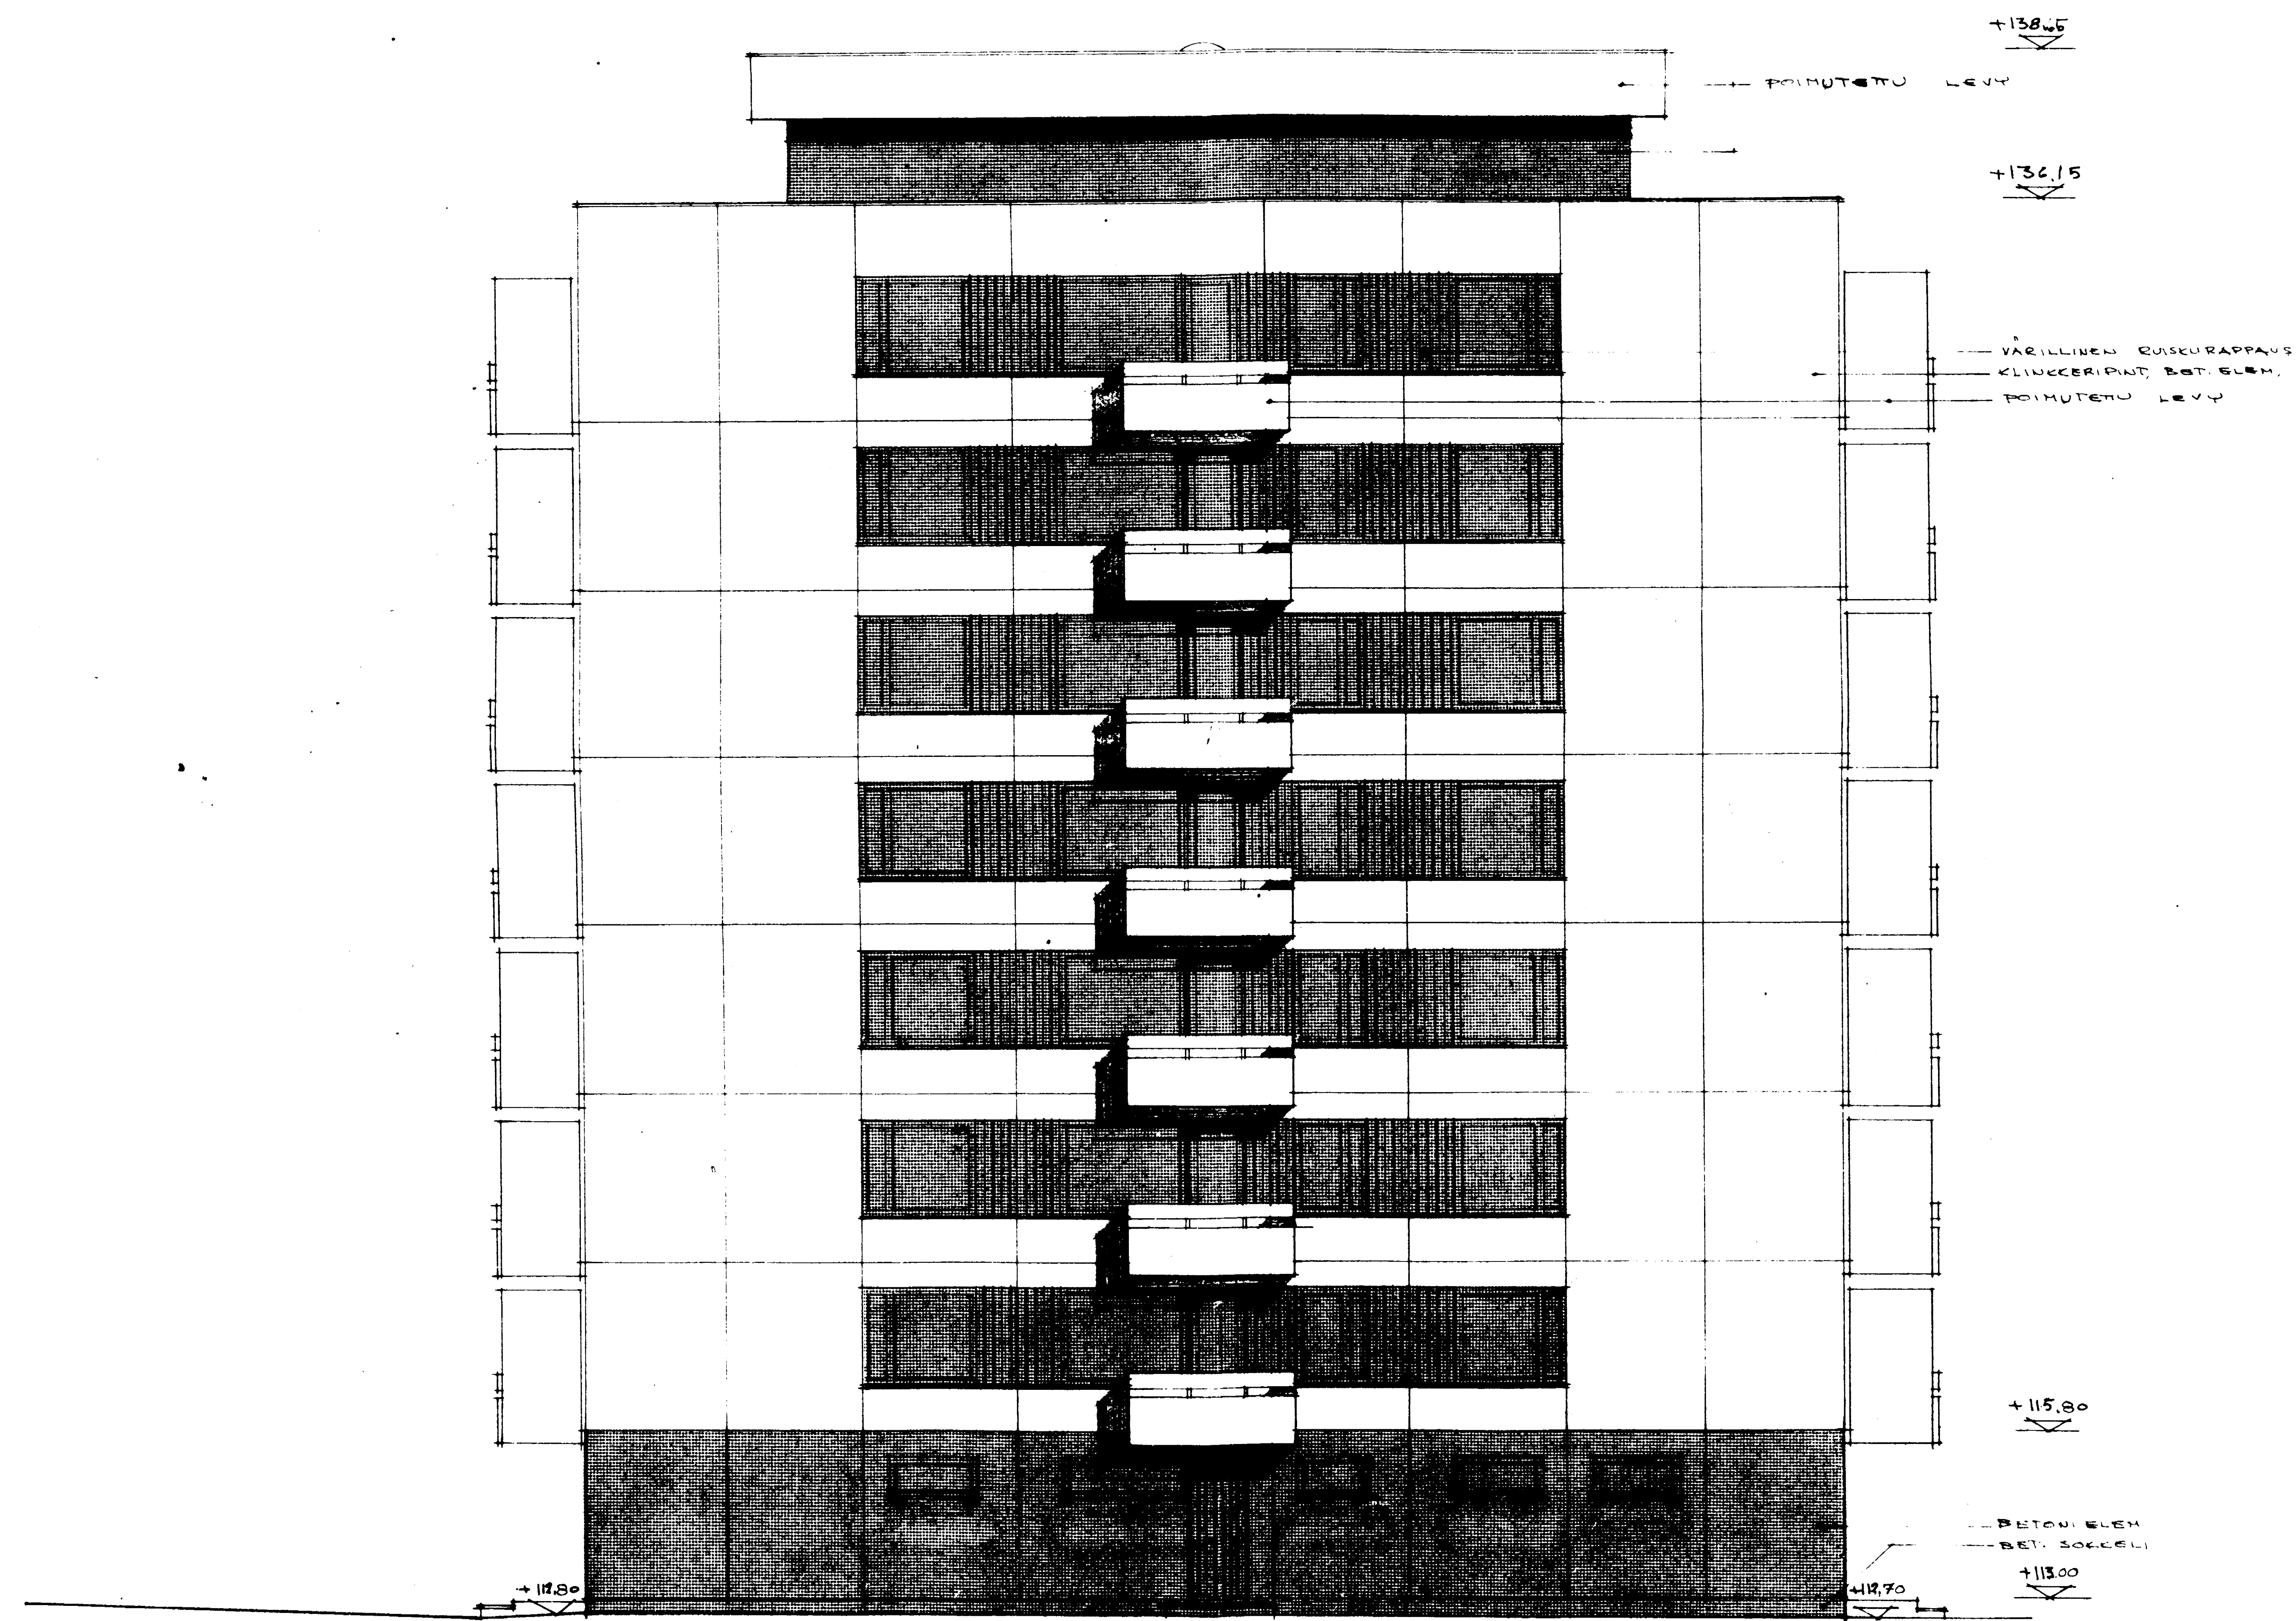

87 44193

KAUKAJÄRVI 2/5842

AS.OV HONKATEERI


B-TORNI

JULKISIVU LOUNAASEEN


1/100


TAMPERE 8.9.66

Pete Uusitalo

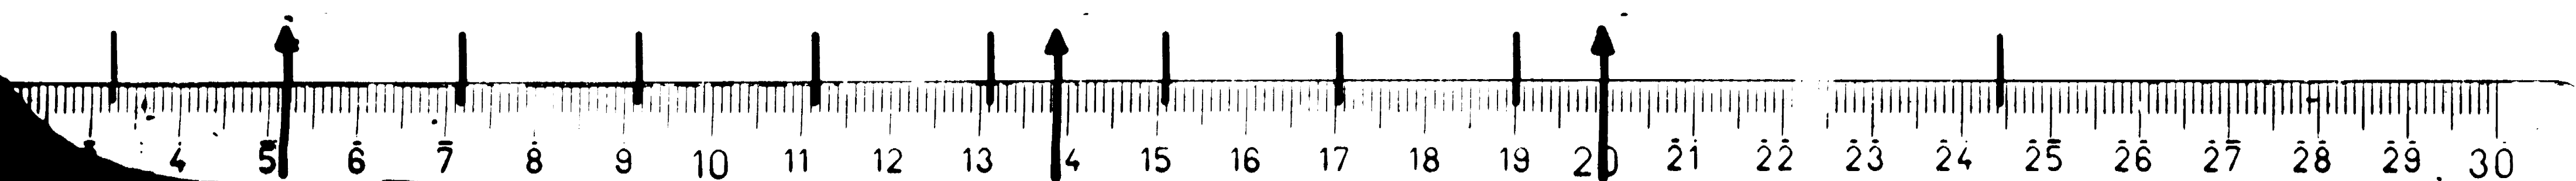

15x

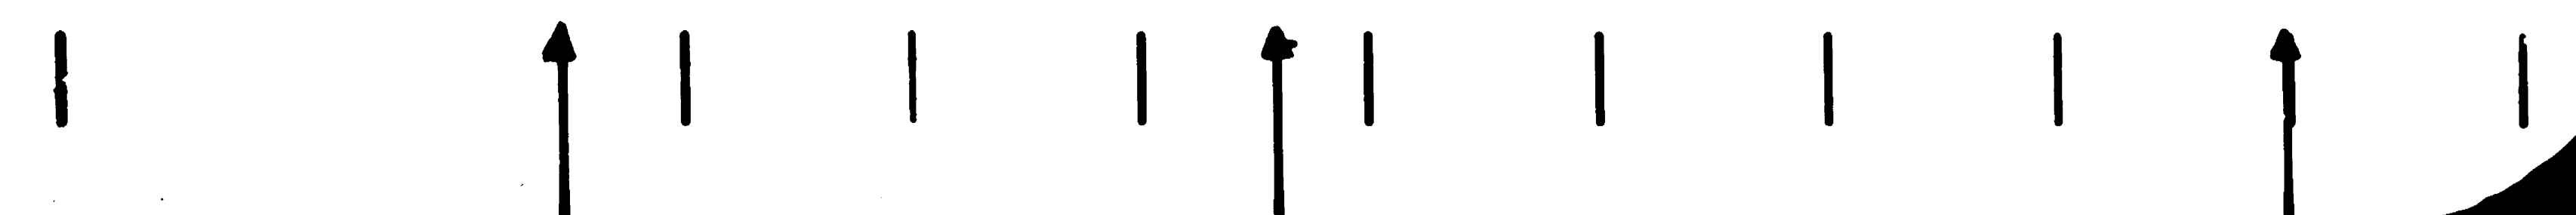

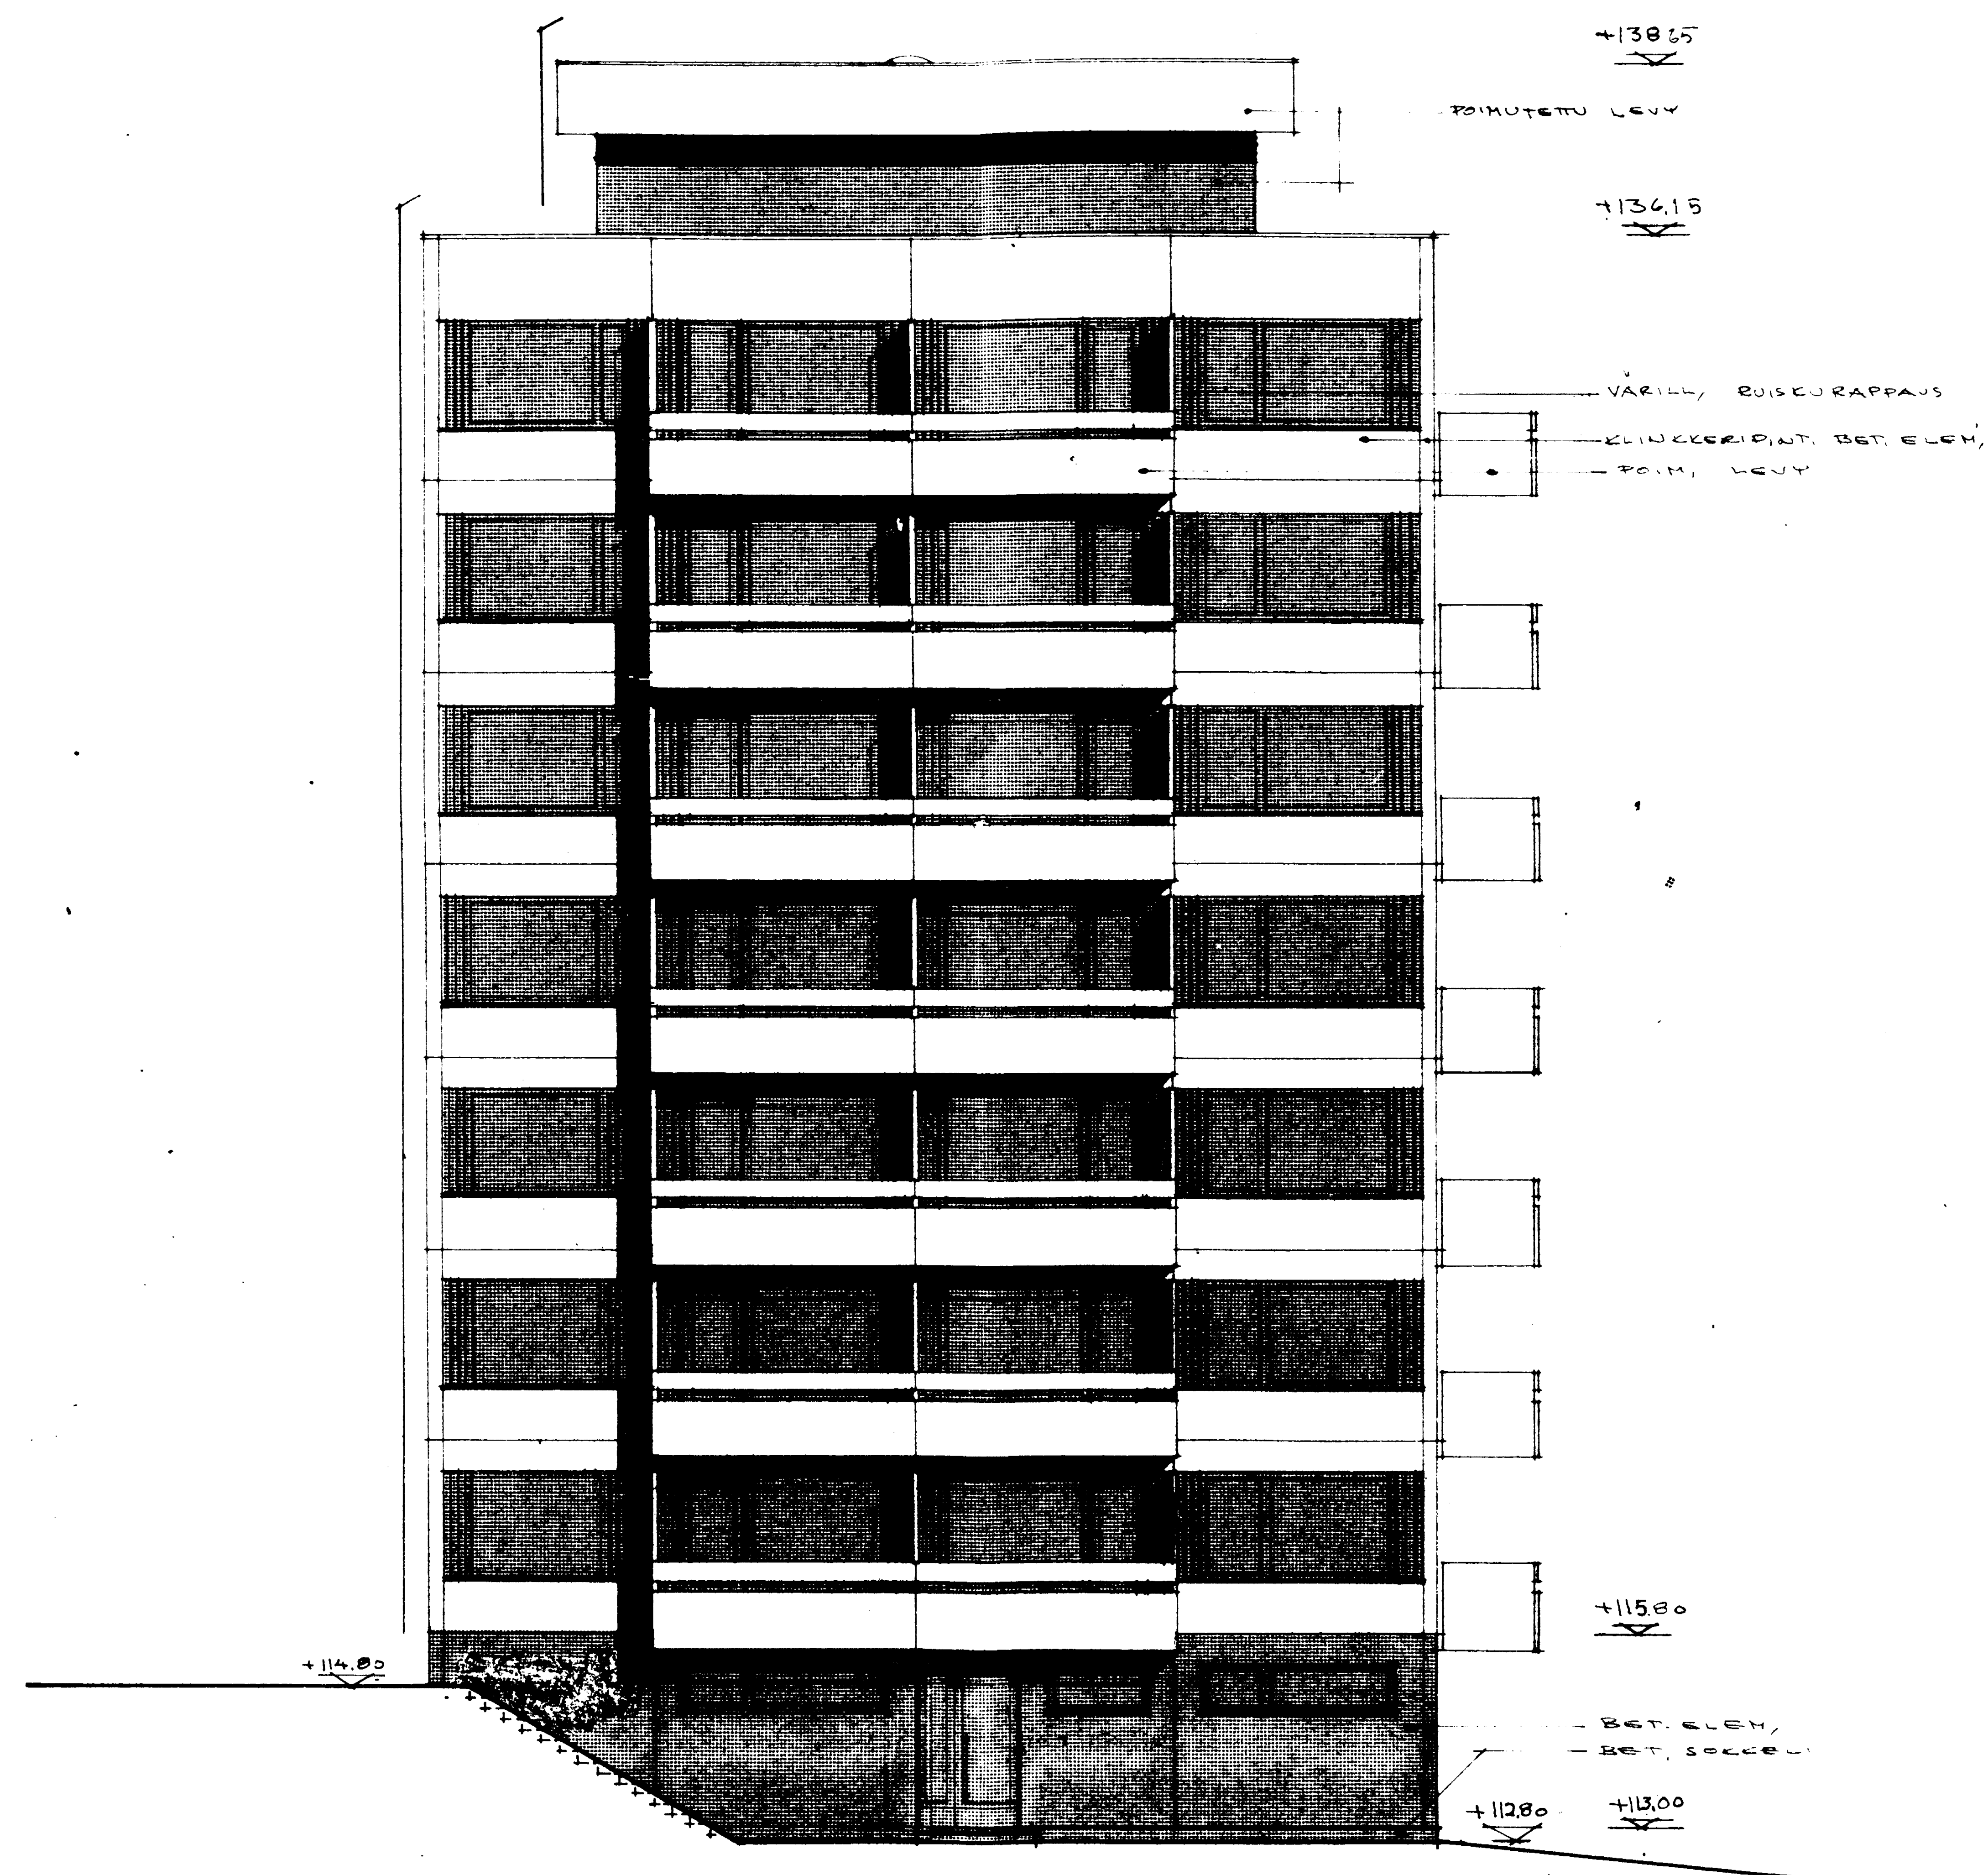

87 44203


KAUKAJÄRVI 2/5842 AS.OY HONKA TEERI B - TORNIN JULKISIVU LUOTEESEEN 1/100

TAMPERE 8.3.66


Pete Luontas

15x


HONKAMETSO, TORNI B

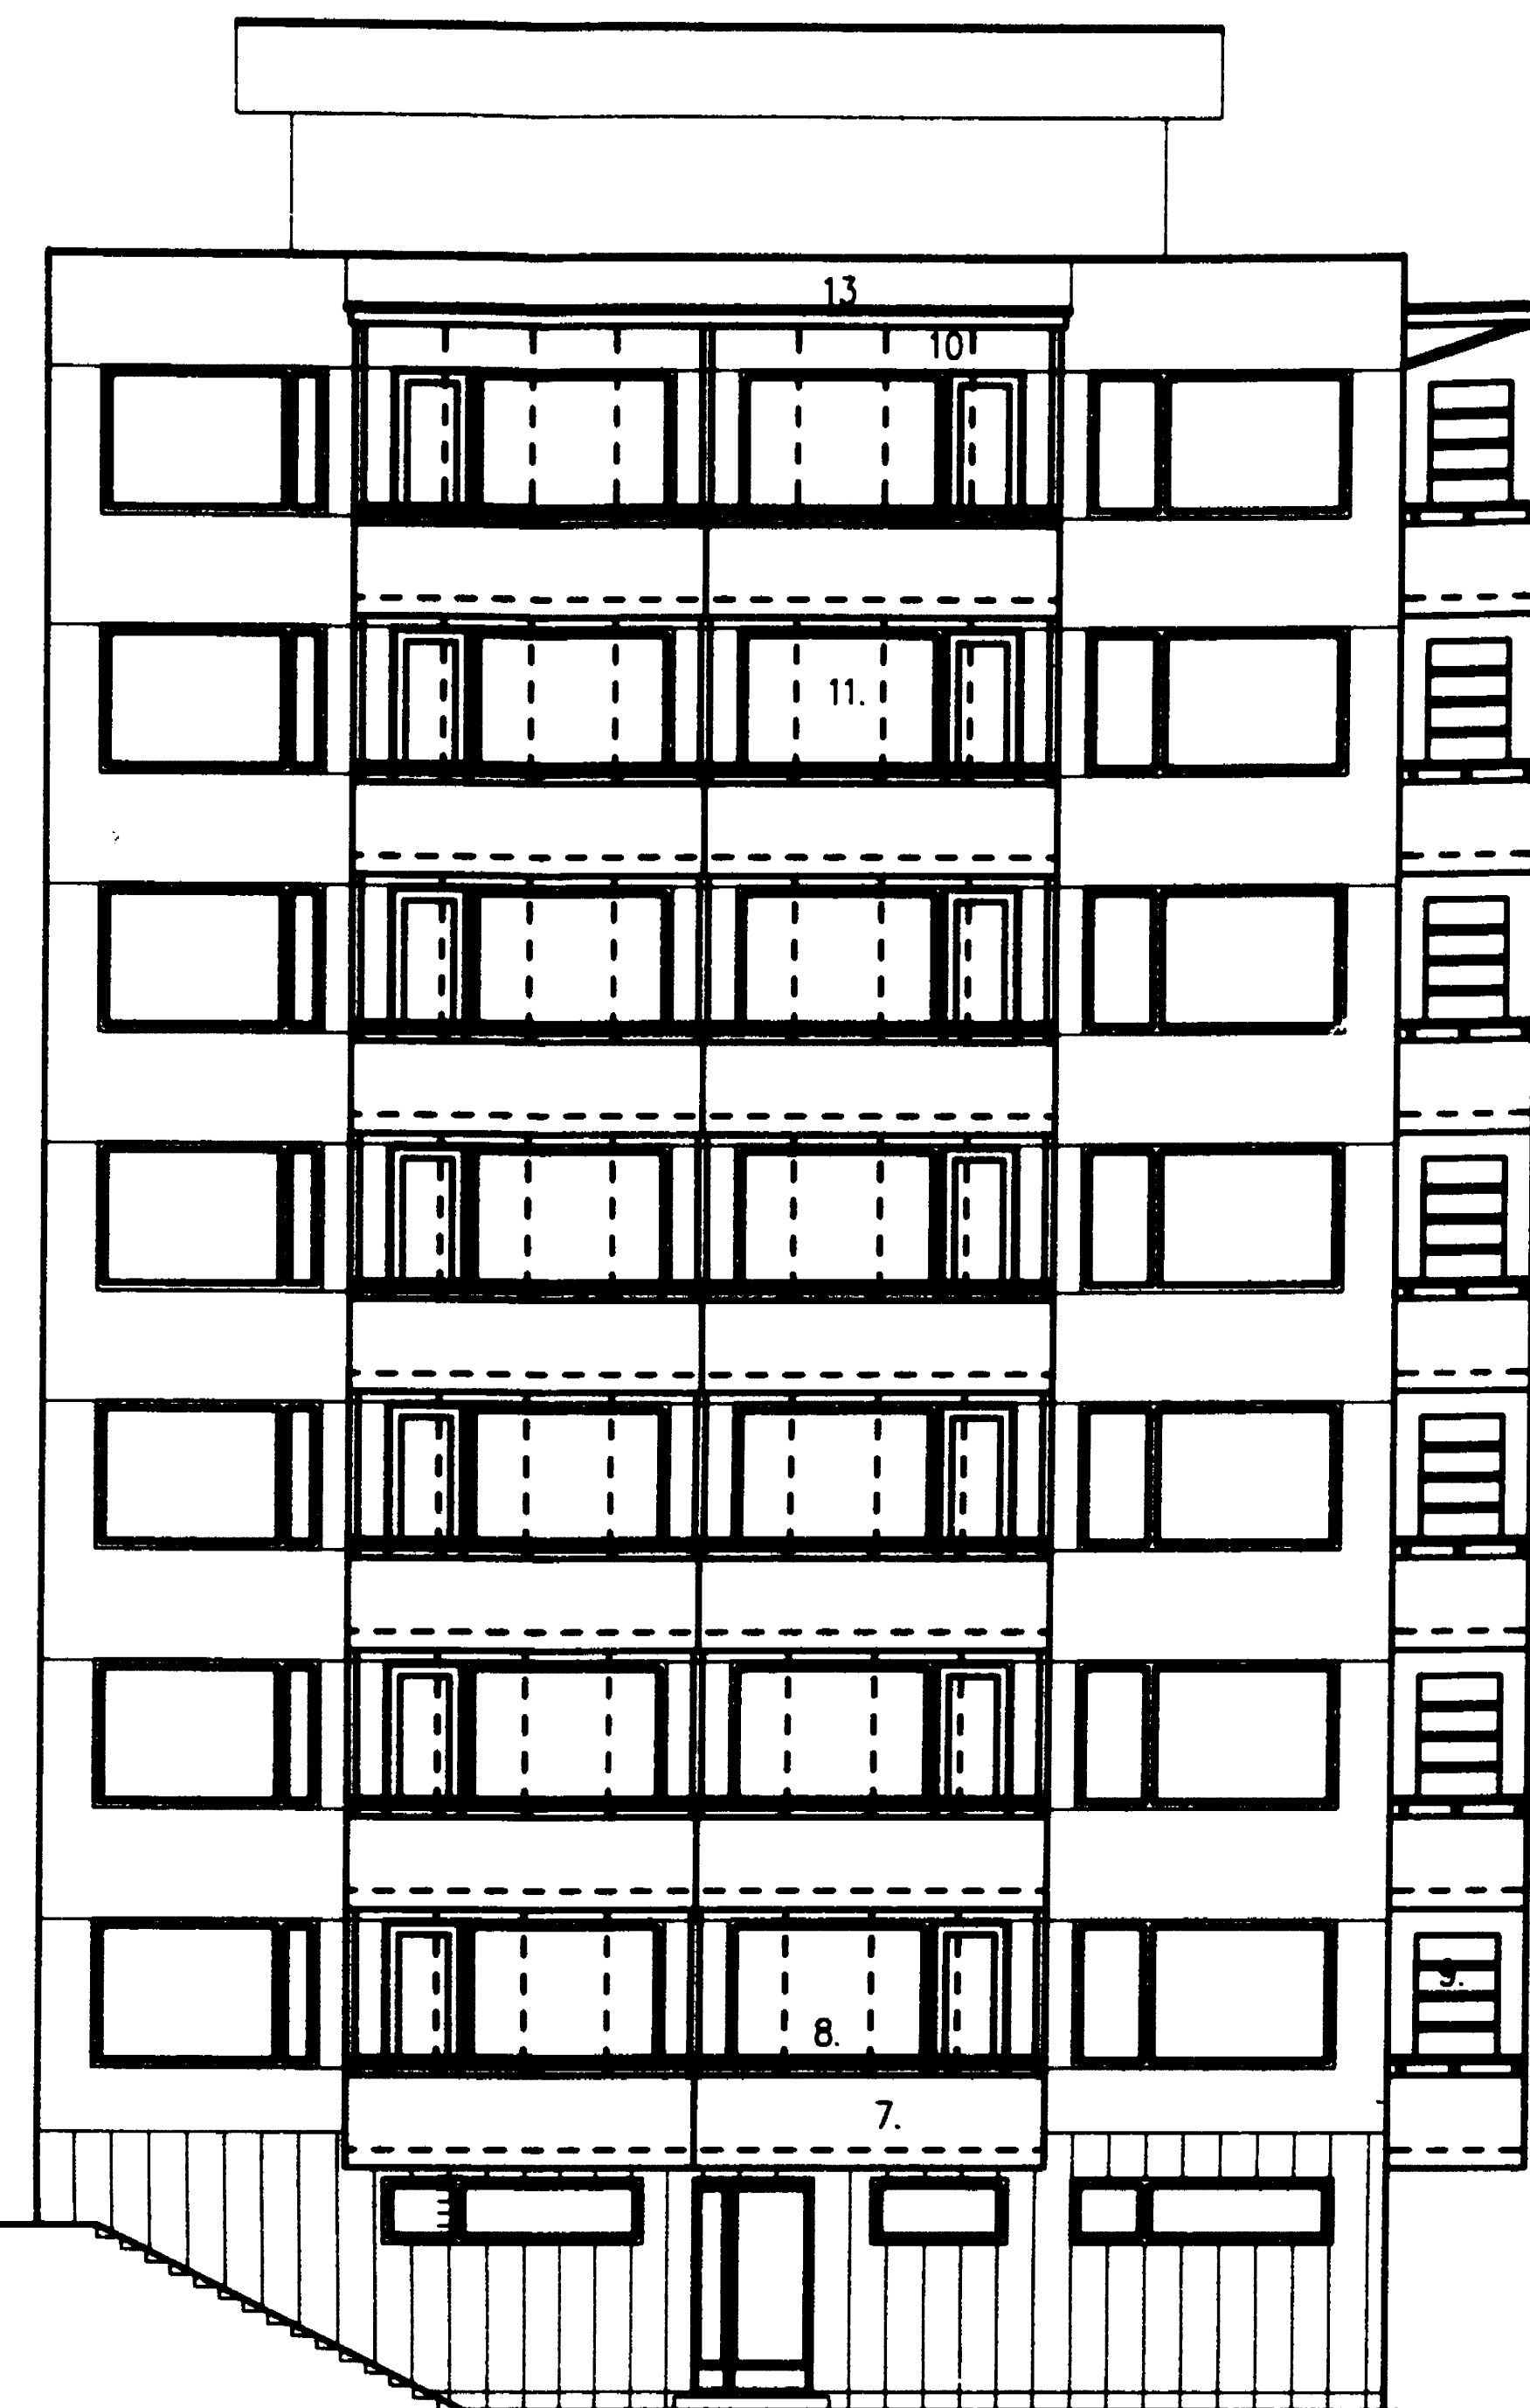


JULKISIVU LUOTEESEEN

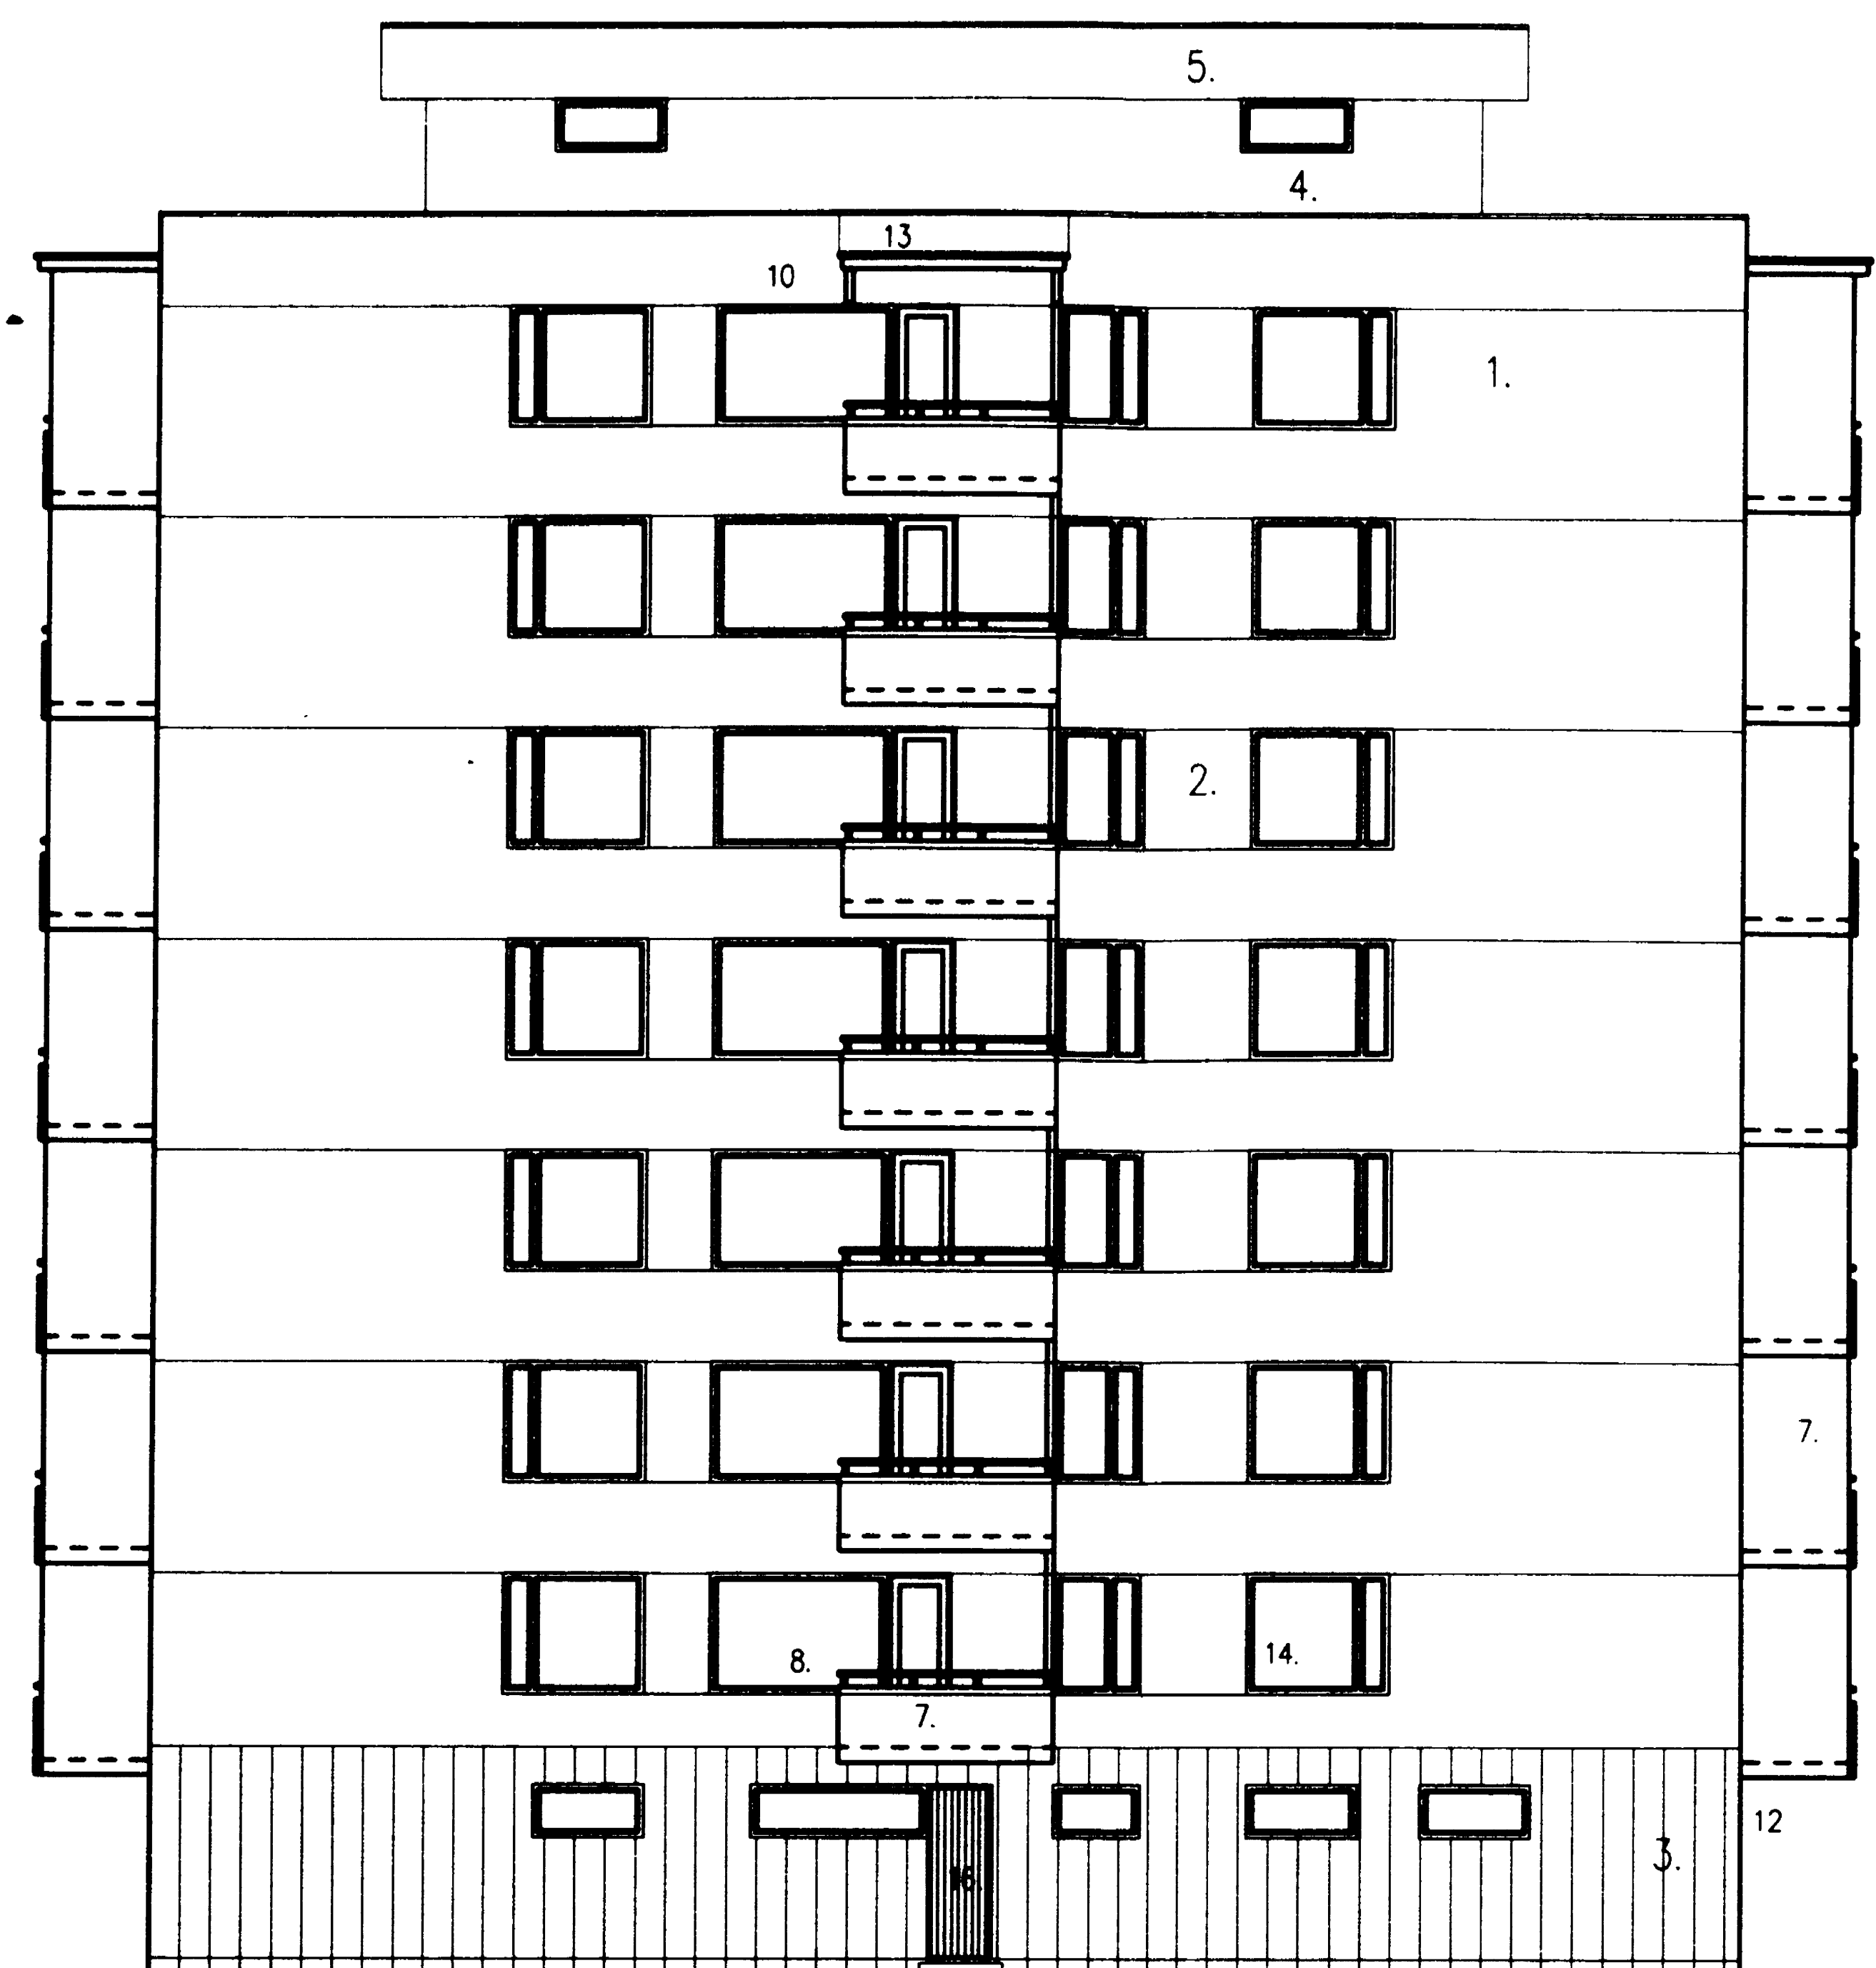

JULKISIVU LOUNAAASEEN

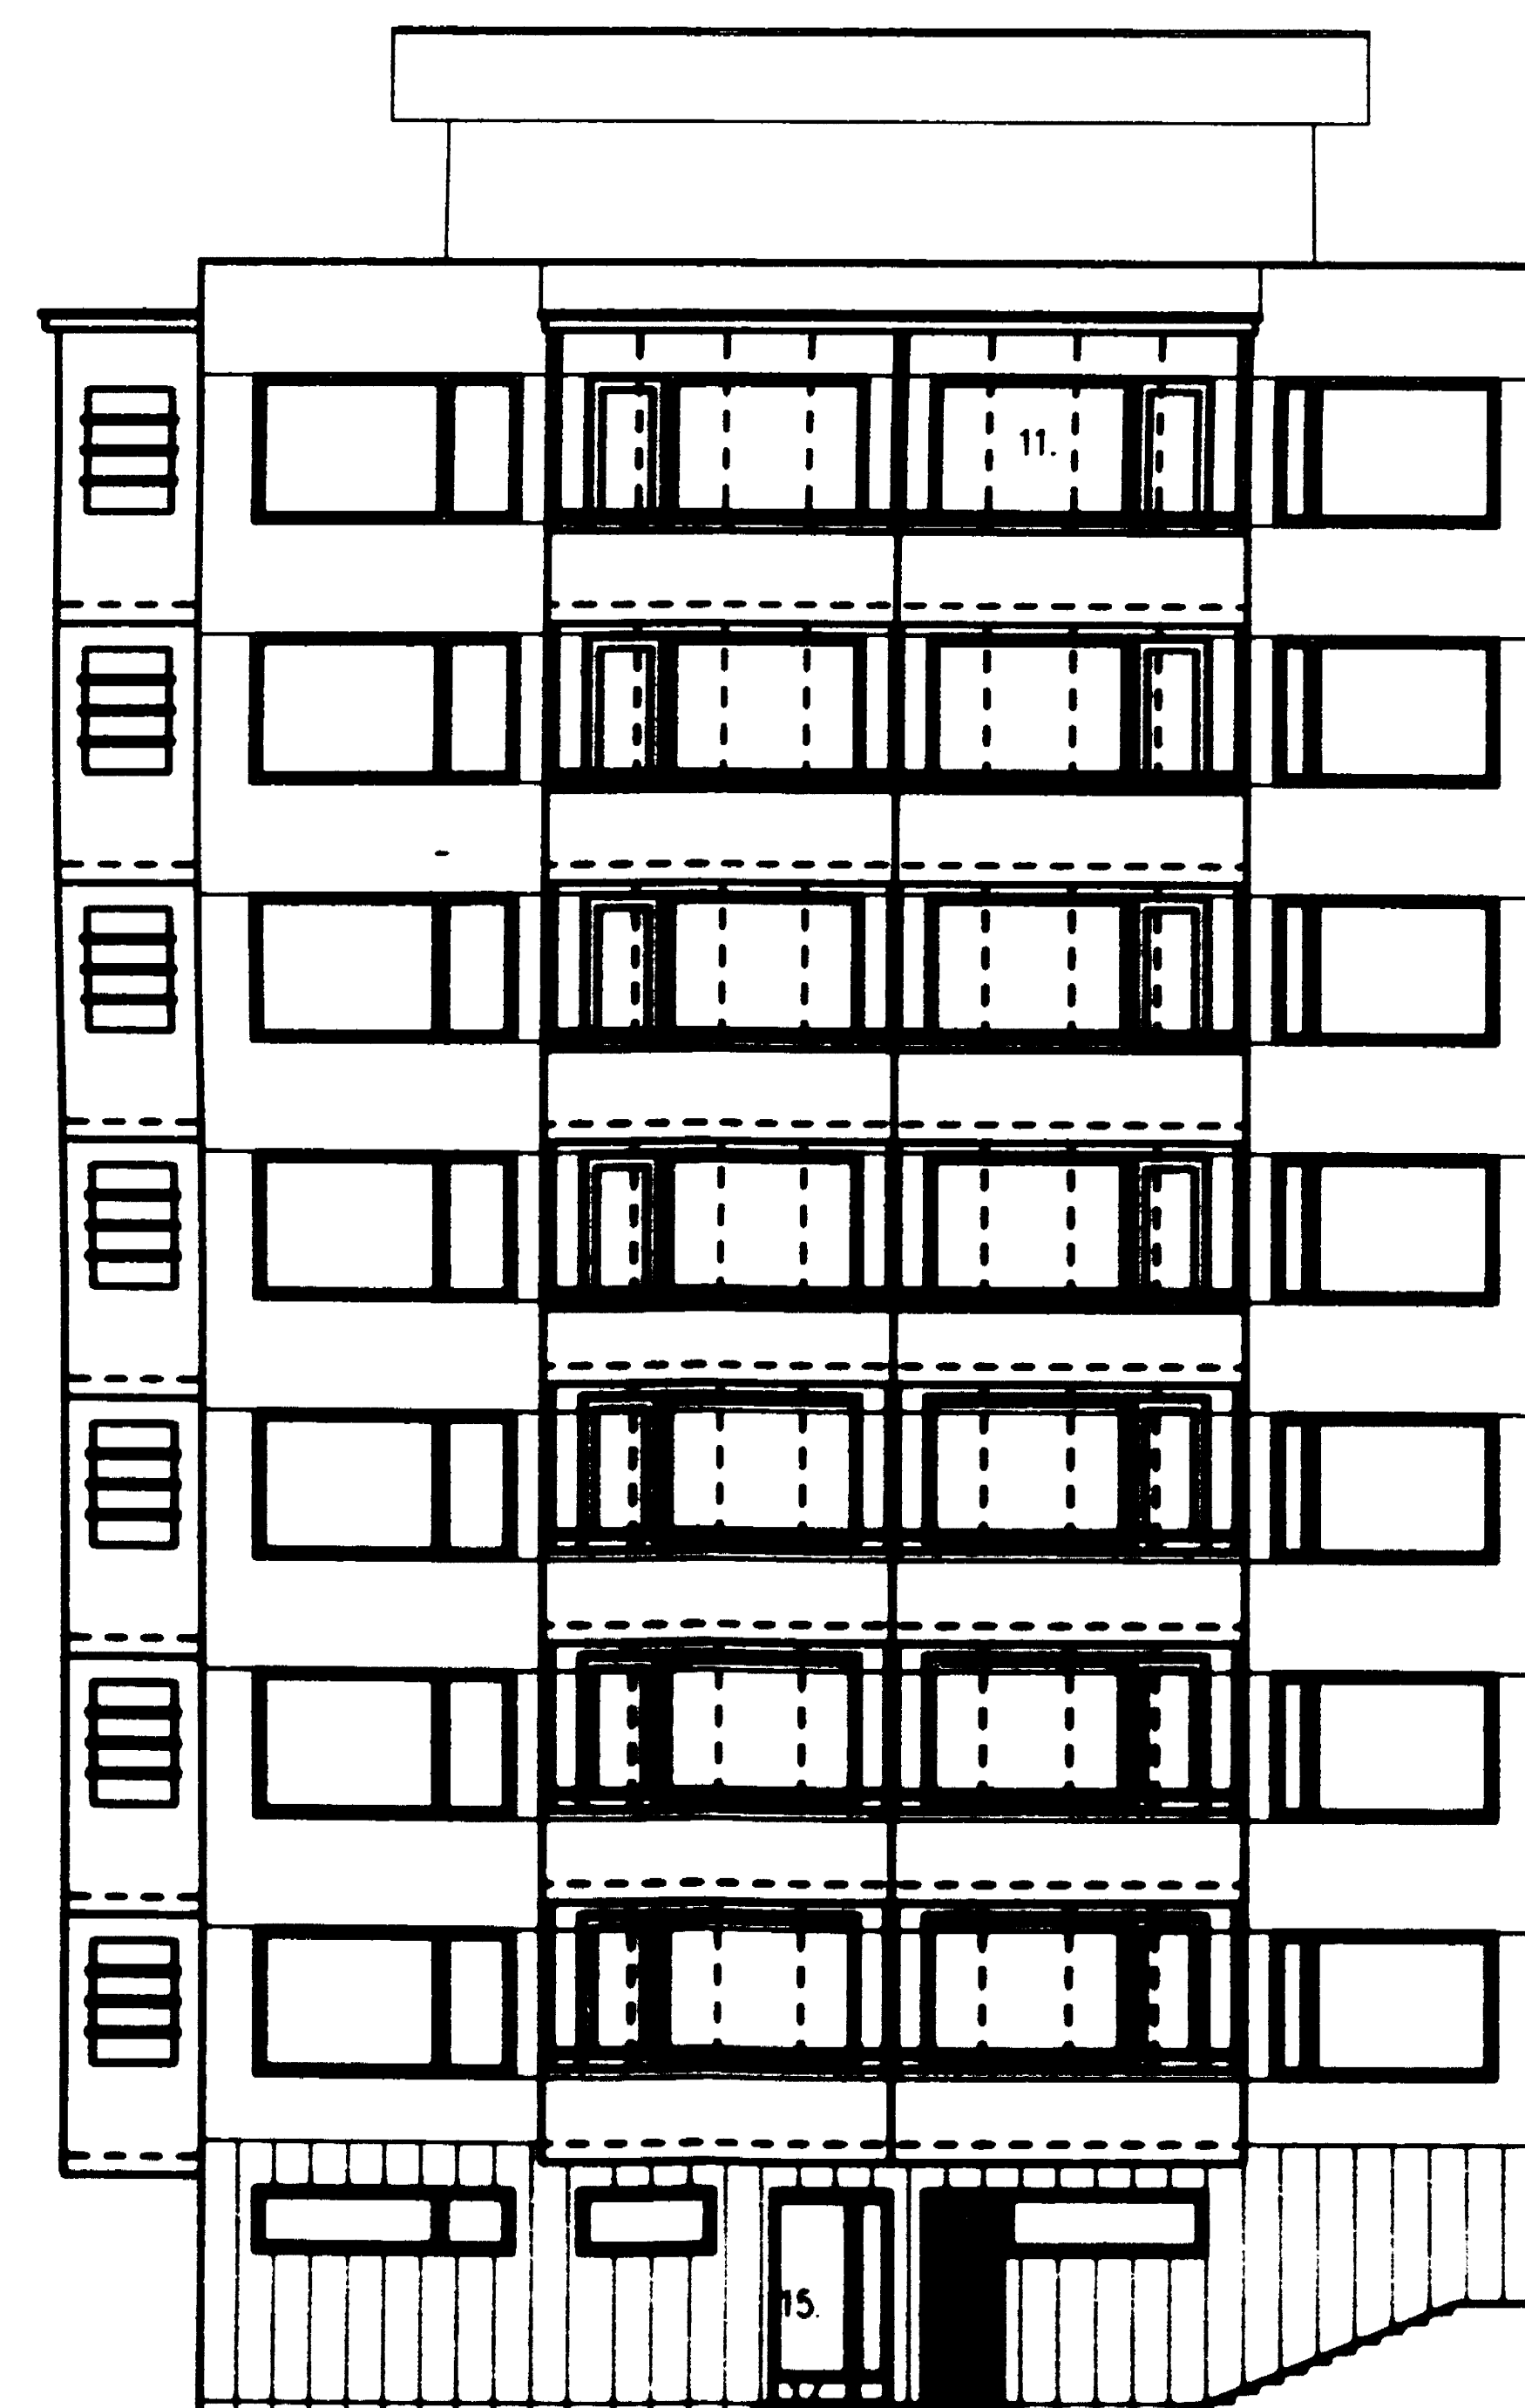

JULKISIVU KAAKKOON

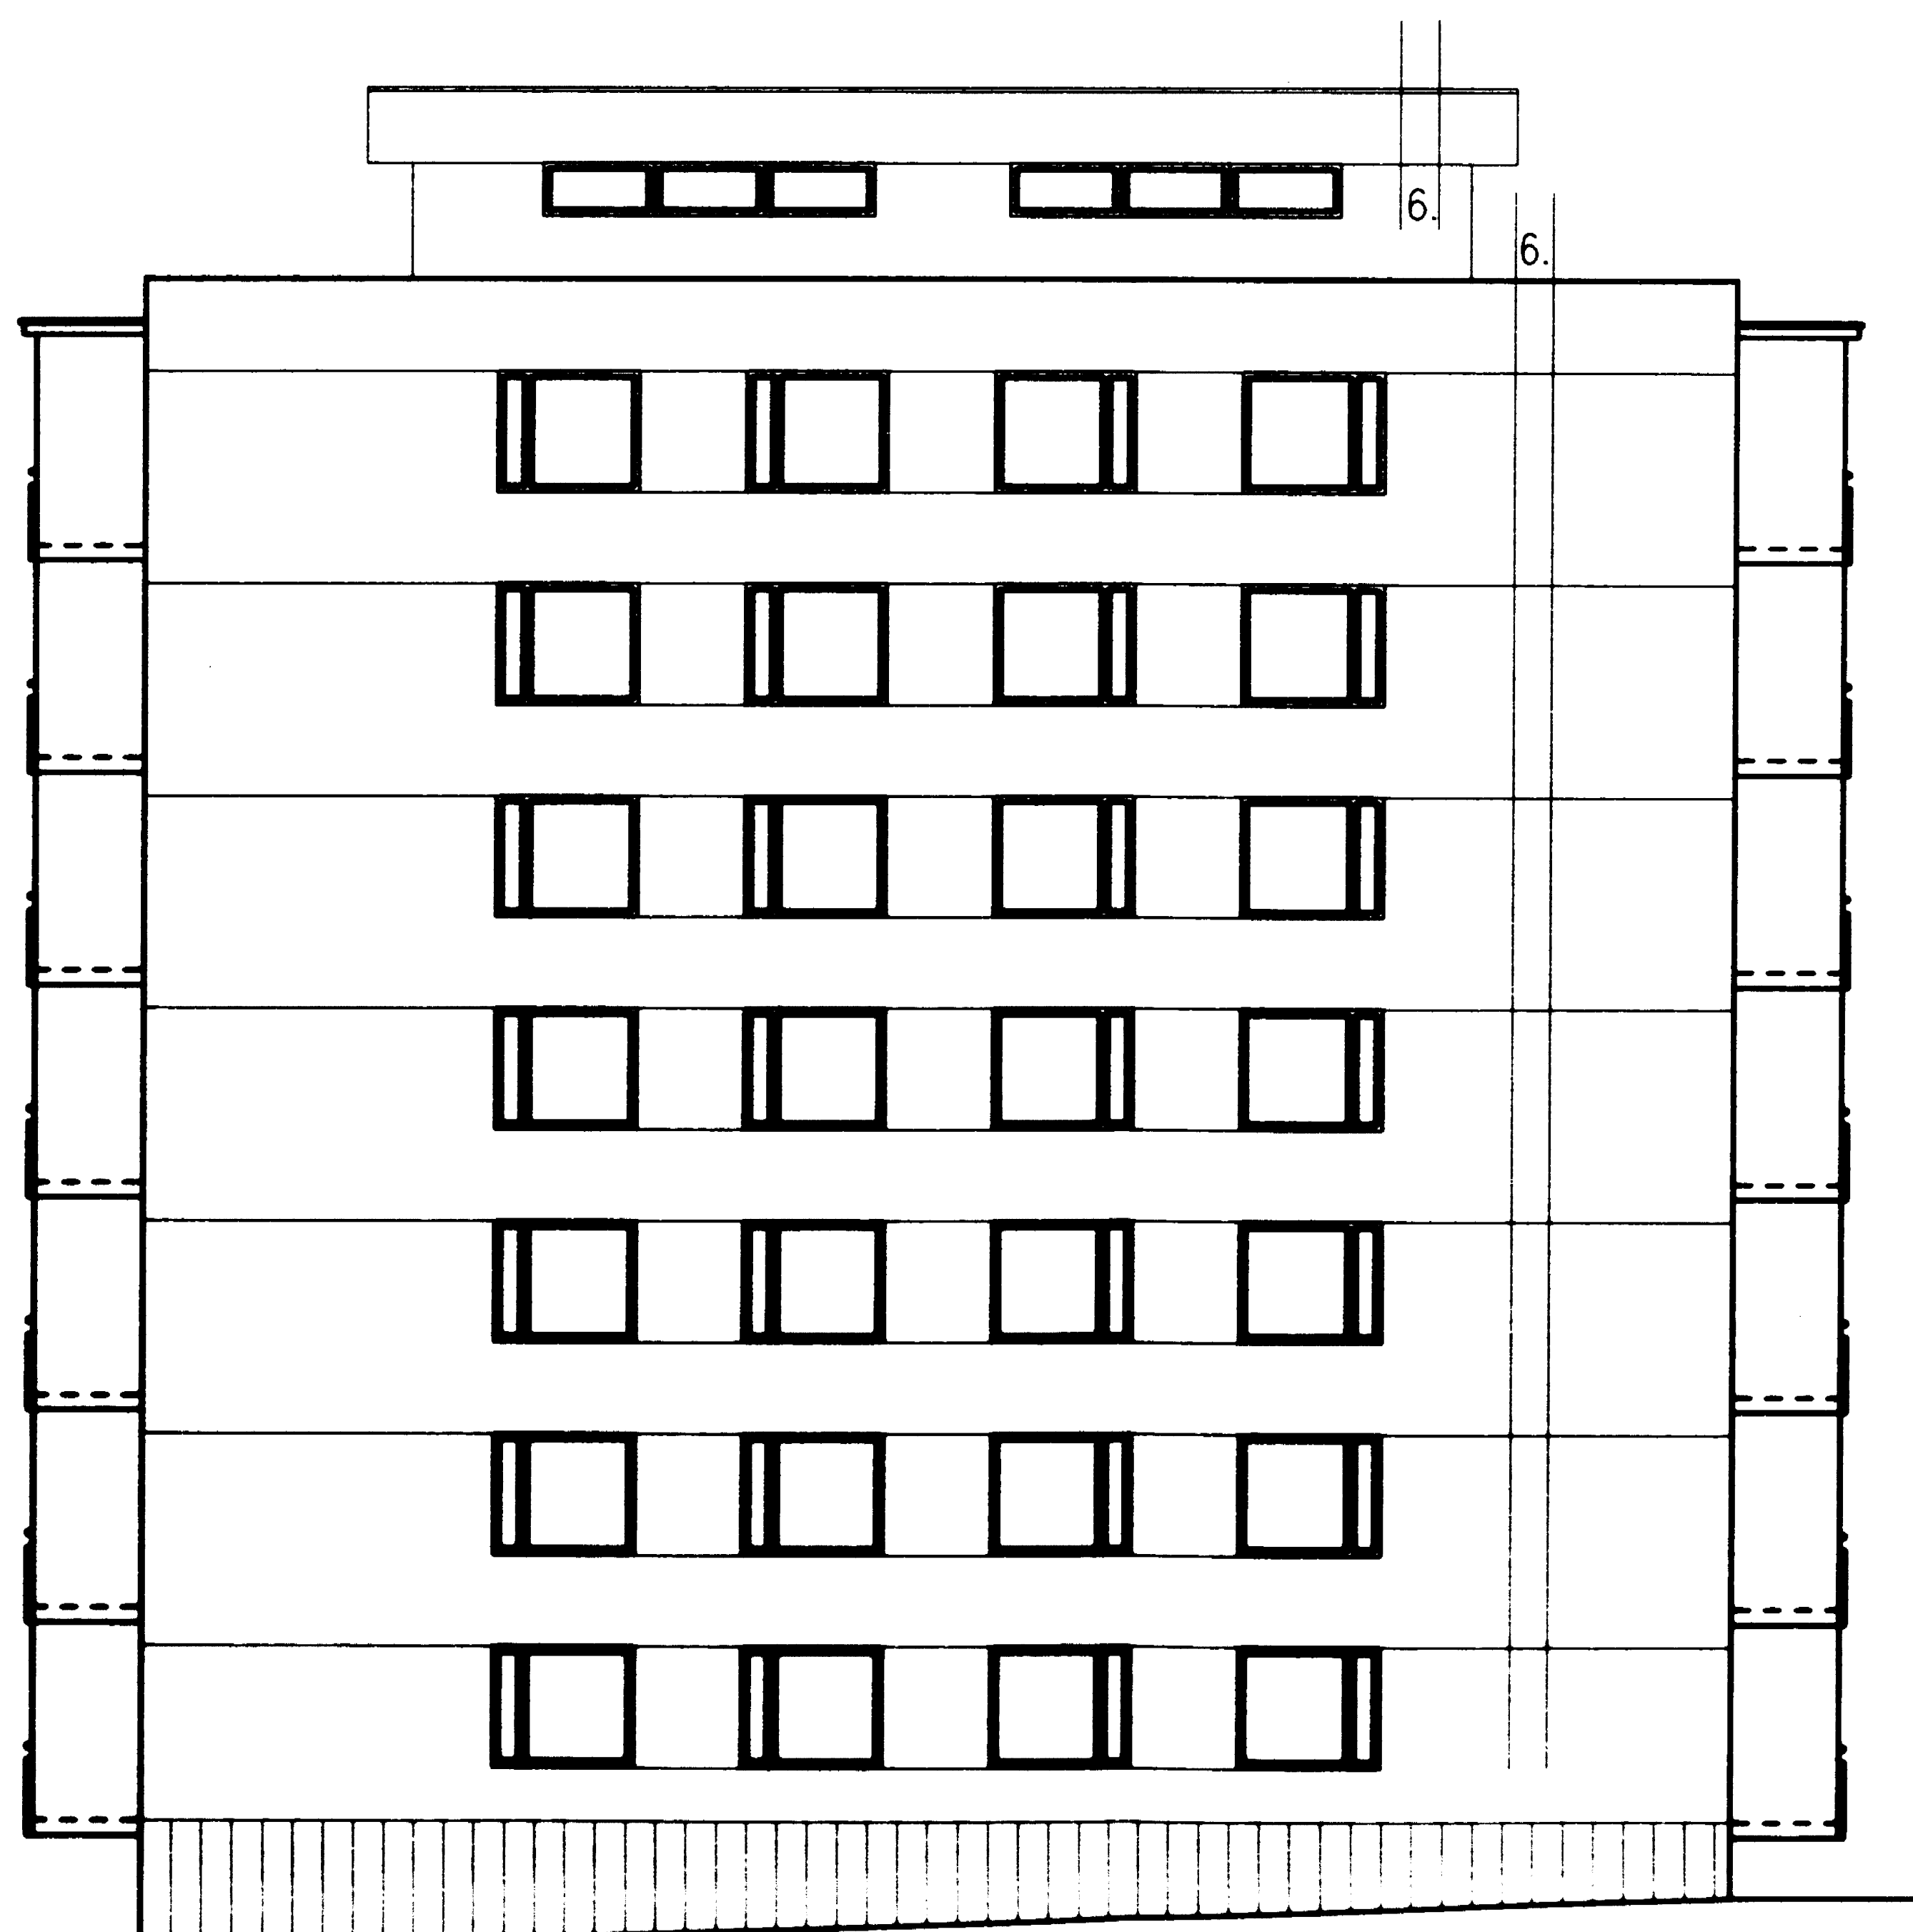

JULKISIVU KOILLISEEN


1. RAKENNUS PINNOITETAAN KIVIPINTAISILLA RAKENNUSLEVYLLÄ
RAEKOKO 3-5 mm, VÄRI CEMSTONE, VALKOINEN
LEVYTT KIINNITETÄÄN VALMISTAJAN VAKIOKIINNikkein.
LEVYN ALAPUOLINEN LÄMMÖNERISTYS 70 mm
 2. IKKUNANAUHAT PINNOITETAAN KIVIPINTAISILLA RAKENNUSLEVYLLÄ
RAEKOKO 3-5 mm, VÄRI CEMSTONE ROSSO, PUNERTAVA
LEVYTT KIINNITETÄÄN VALMISTAJAN VAKIOKIINNikkein.
LEVYN ALAPUOLINEN LÄMMÖNERISTYS 70 mm
VAAKASAUMAT LISTOITETAAN VALMISTAJAN VAKIOLISTOILLA, VÄRINÄ LEVYN VÄRI
 3. MAANTASOKERROKSESSA BETONILAATTA JA LÄMMÖNERISTYS
HB GRAMOS, 298x598x33 mm, MATTAHIOTTU, HARMAA SÄVY, KESKIHARMAA
 4. ULLAKKOKERROKSESSA SEINÄPINNASSA MUOVIPINNOITETTU PROFILOITU PELTI
PROFILIMUOTO RANNILA 15 V, VÄRI RR 23, TUMMA HARMAA
 5. ULLAKON VESIKATON OTSAPINNASSA MUOVIPINNOITETTU PROFILOITU PELTI
PROFILIMUOTO RANNILA 15 V, VÄRI RR 20, VALKOINEN
 6. TALOTIKKAAT MAALATTUA SINKKITYÄ TERÄSTÄ, VÄRI MCN J157 HARMAA
- PARVEKKEET:
7. PARVEKEKAIDE, PARVEKESEINÄMÄT, RUNKO SINKKITYÄ TERÄSTÄ TAI ALUMINIAT, NÄKYVILTÄ OSILTAAN MAALATTUNA
LEVY MOLENNIN PUOLIN, ESIM CEMCOLOUR, VÄRI MCN F 161, MAALARINVALKOINEN
 8. PARVEKKAITEEN KÄSIJOHDE, SINKKITYÄ, MAALATTUA TERÄSTÄ TAI POLTTOMAALATTUA ALUMINIAT, VÄRI RAL 7015, GRAFIITINHARMAA
 9. PARVEKESINÄMÄN AUKON VAAKAPINNAT, SINKKITYÄ, MAALATTUA TERÄSTÄ TAI POLTTOMAALATTUA ALUMINIAT, VÄRI RAL 7015, GRAFIITINHARMAA
 10. PARVEKEKATOS TEHDÄÄN TERÄSRUNKOISENA, HUOPAPINTAISENA TASAKATTONA, MUSTA
REUNA MUOVIPINNOITETTUA PELTIÄ, RR 23, TUMMA HARMAA, ALAPINTA MAALATTUA, HENOSAHATTUA PONTILAUTAA, VÄRI VALKOINEN
 11. PARVEKELASIN ASENNUSMAHDOLLISUUS, METALLIOSAT POLTTOMAALATTUA ALUMINIAT, VÄRI VALKOINEN
LASINA KARKAISTU LASI 6 mm, KIRKAS
 12. LAATTOJEN VEDENPOISTOON RAKENNETAAN SISÄINEN VEDENPOSTOJARJESTELMÄ
SADEVEDET PARVEKEILTÄ JA KATOKSILTA JOHDETAAN SADEVESI-
MUOVIPUTKILLA MAANPINTAAN JA SIÄ EDelleen KOURUILLA NURMIALUEELLE, VÄRI HARMAA
 13. PARVEKEKATOSTEN PELTINOSTOT, RÄYSTÄSPELTI, MUOVIPINNOITETTU PELTI, VÄRI RR 20 VALKOINEN
 14. IKKUNAT JA PARVEKEOVET, TUMMA RUSKEA (VANHA VÄRI)
 15. ALUMINIOVET, RAL 1001, BEIGE
 16. PUUOVET, PEITTOMAALAUUS MCN X050
 17. POTKULEVYT, LUONNONVÄRINEN ALUMINI

01150014

01-381

MAITOS	PM	MAITOKSEN LAATU	TOLJA
1. OSASTIN KALKKAAJAT	5842	2	-Honkametsä/julkisivut
2. OSASTIN JULKISIVUSANEERAUS			JOKS. R.0
3. OSASTIN JULKISIVUSANEERAUS			MITTAAMIN
4. OSASTIN AS. OY HONKATEERI			1:100
5. OSASTIN ISOLAMINKATU 6-8 33710 TAMPERE			TORNI B
6. OSASTIN ARKKITEHTISTUDIO KUJALA&MYLLYMAKI OY			MAITOS
7. OSASTIN KEDRASAARI 33200 TAMPERE 03-31370331, 03-31370339			ARK 111-3
8. OSASTIN 12.04.2007 PM			

A1

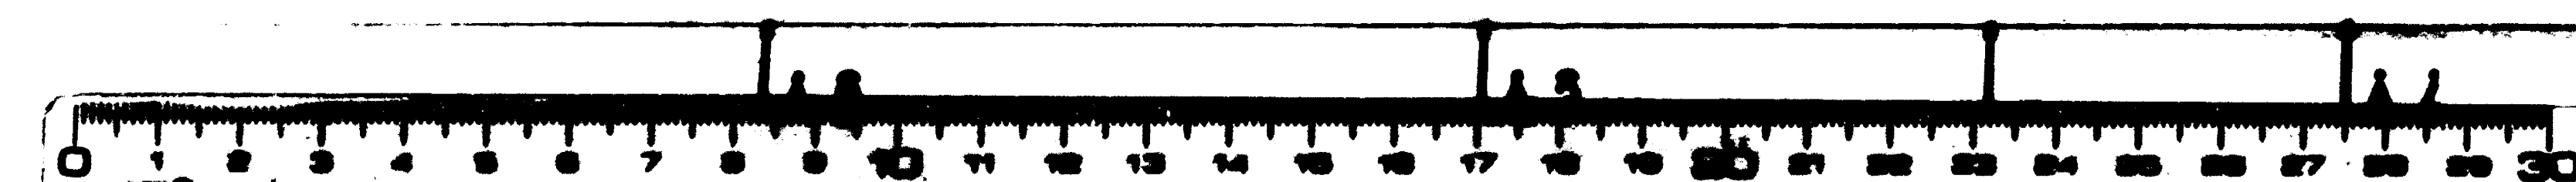

ARKKITEHTISTUDIO KUJALA&MYLLYMAKI OY
TAMPEREEN KESKUSTIE 10
14-15-16-17-18-19-20-21-22-23-24-25-26-27-28-29-30

012

A5

A4

06

09

01

A2

A1