


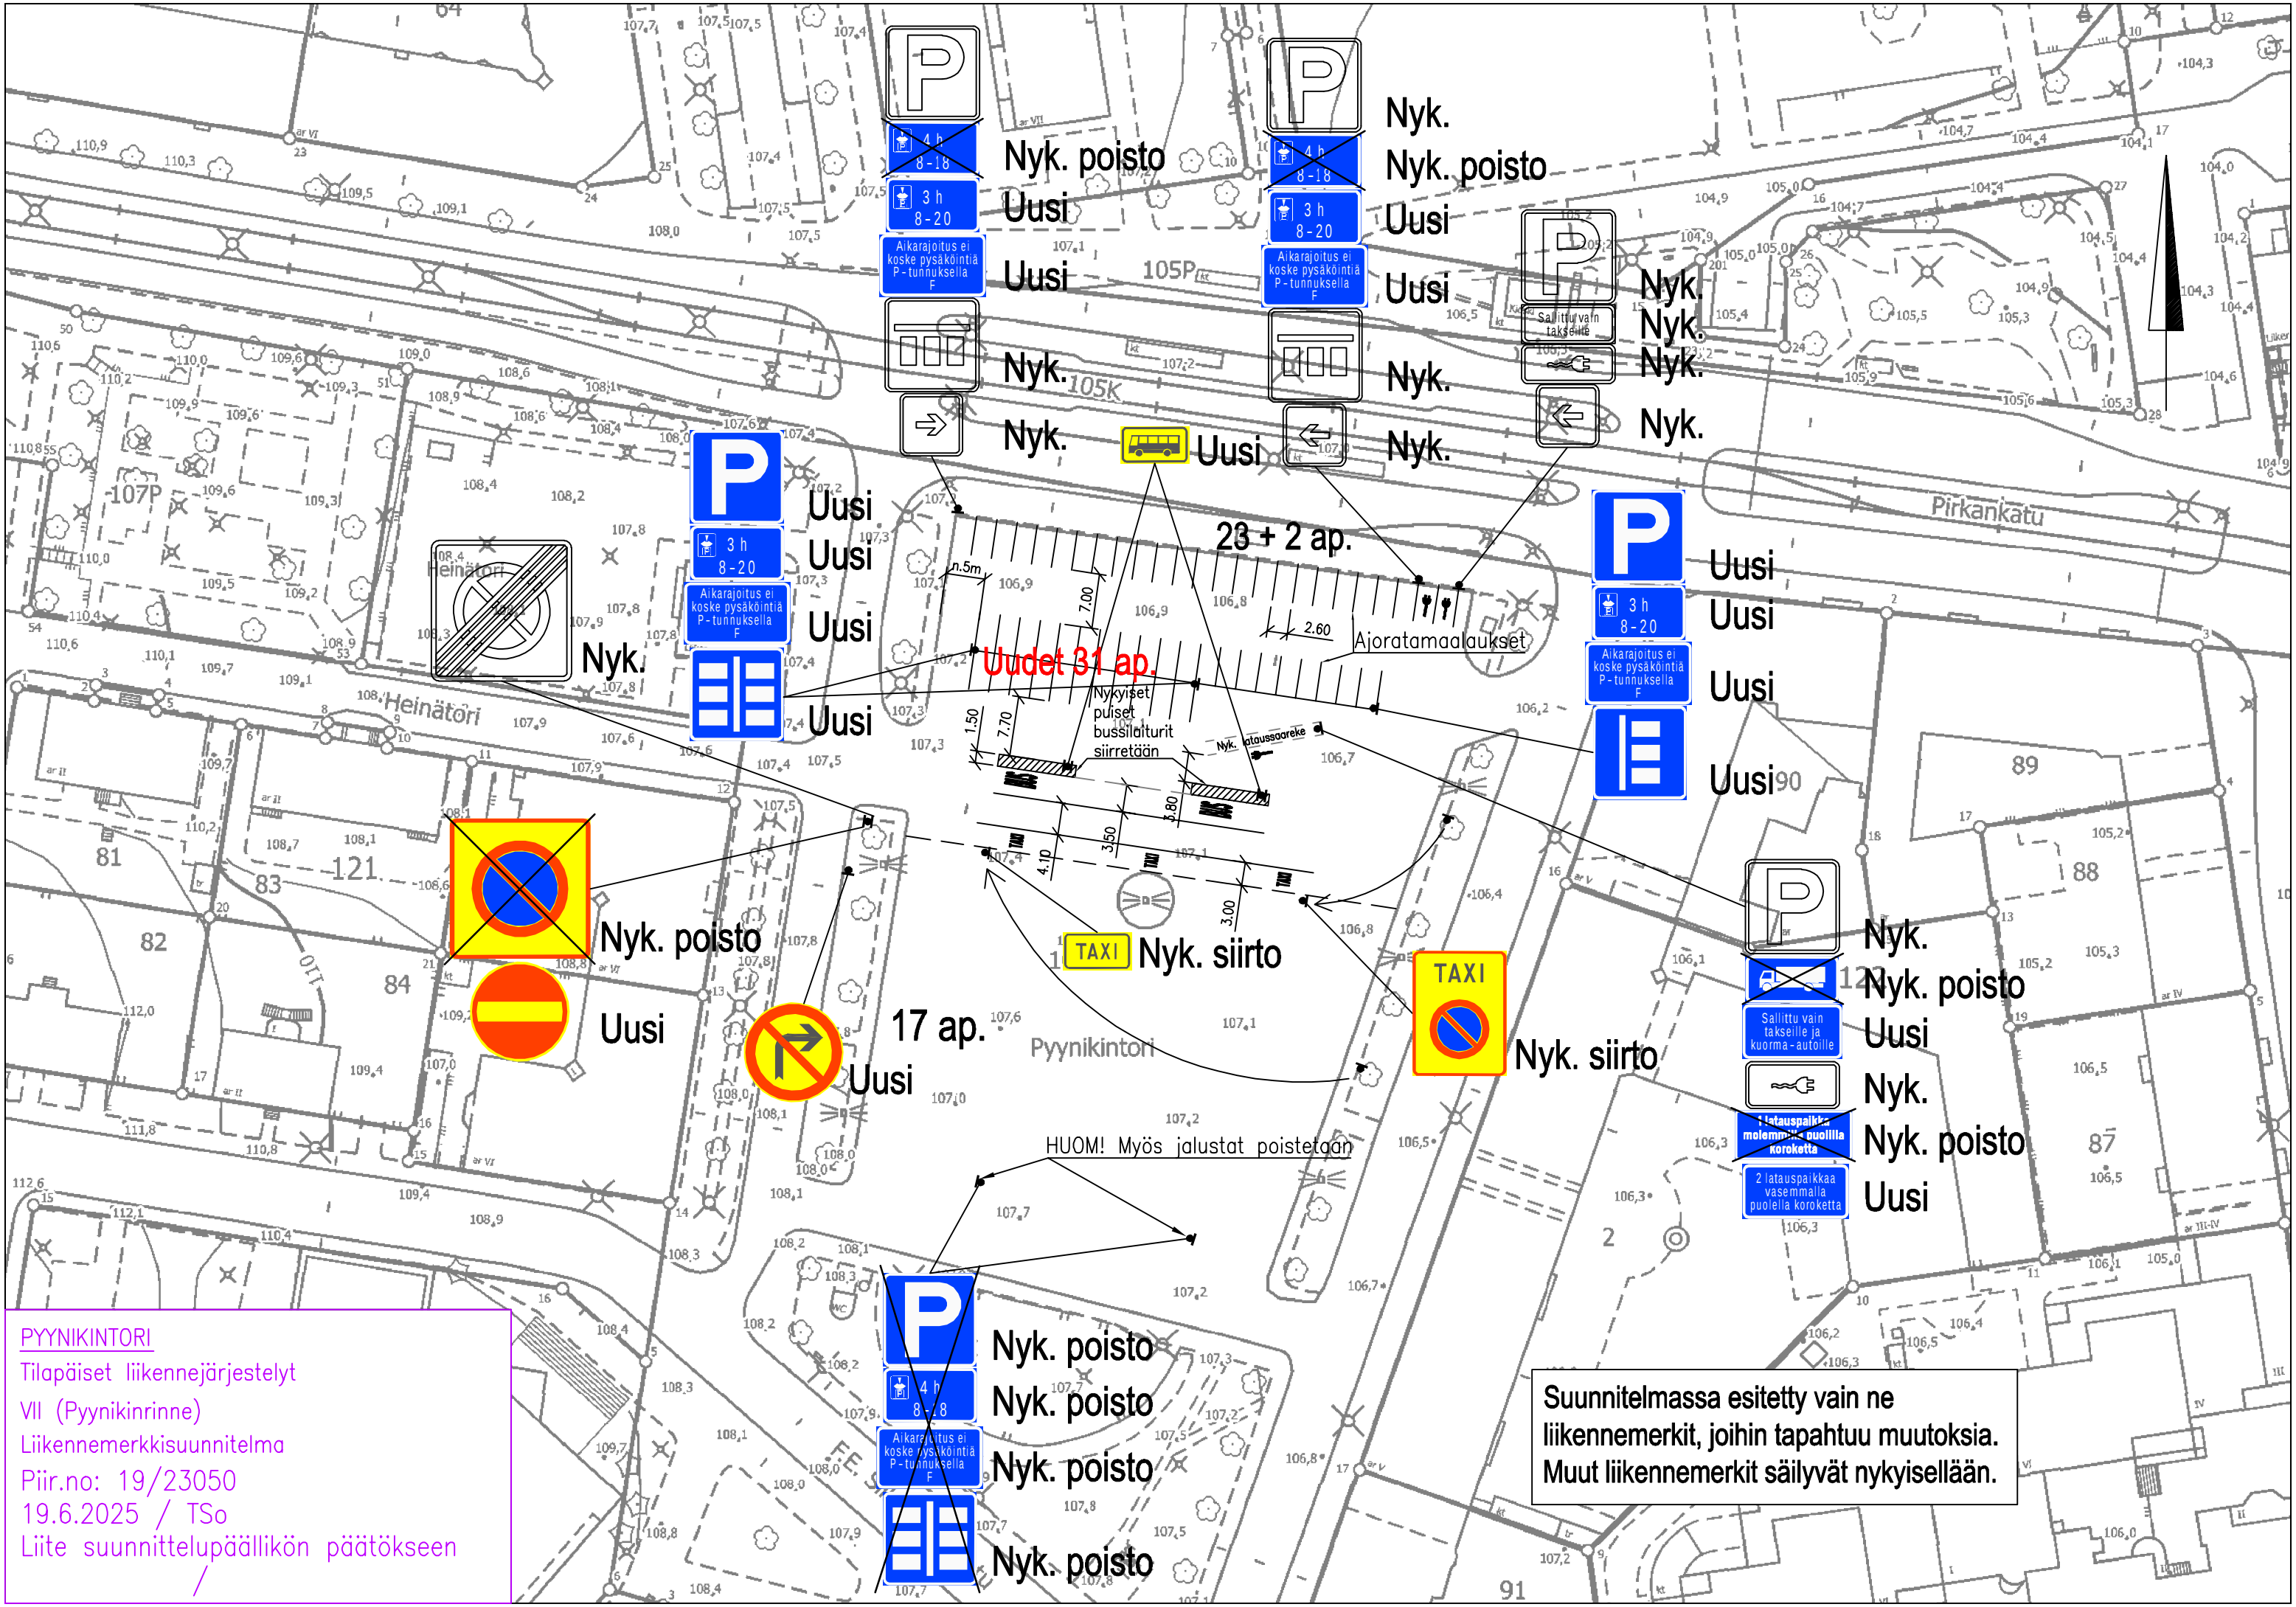

PYYLIKINTORI
Tilapäiset liikennejärjestelyt
VII (Pyykinrinne)
Liikennemerkkisuunnitelma
Piir.no: 19/23050
19.6.2025 / TSo
Liite suunnittelupäällikön päätökseen

Suunnitelmassa esitetty vain ne liikennemerkit, joihin tapahtuu muutoksia. Muut liikennemerkit säilyvät nykyisellään.