

**RAKENNUKSEN KÄYTTÖTARKOITUS JA KUVAAUS:**

Rakennuksen käyttötarkoitus on asuinrakennus ja siihen liittyvät tilat.

Rakennus on kaksikerroksinen ja siihen kuuluu kellarit. Kellaritiloja sijaitsee kahdessa päällekkäisessä kerroksessa, joista ylempi on sekakerros sisältäen asuintiloja ja kerrosalaan laskemattomia kellaritiloja.

Rakennuksen paloluokka on P1

Rakennuksen palokuormaryhmä asuintiloissa on alle 600 MJ/m<sup>2</sup>  
 Palokuormaryhmä taloyhtiön varasto-aputiloissa on 600-1200 MJ/m<sup>2</sup>

Rakennuksen kantavien rakenteiden palonkestävyysluokka on R60, asuntoyhtiön varasto-aputiloissa R90, parveke ja katosrakenteissa R30

Rakennus on palo-osastoitu asunnoittain sekä tiiryhmien käytötvän mukaisesti, sekä naapuritontin etäisyydet huomioiden EI30, EI60 ja EI90 rakentein.

Jokaisesta asunnosta on pääasiallisen poistumistien lisäksi yksi varatie. Jokaisen asunnon pääasiallinen poistumistie on suoraan ulos.


Rakennus varustetaan sähköverkkoon kytkettävillä paristo- tai akkuvarmennetuilla palovaroittimilla.

Palovaroitin asennetaan jokaisen asunnon jokaiseen makuuhuoneeseen ja poistumisreitille. Lisäksi asunnoissa, jotka sijaitsevat useammassa kerroksessa, jokaiseen kerrokseen asennetaan palovaroitin alkavaa 60 m<sup>2</sup> kohden poistumisreitille. Asuntoyhtiön yhteiseen irtaimistovarastoon asennetaan palovaroitin.

Asunnot varustetaan tulo- ja poistoilmavaihdolla ja lämmön talteenotolla.

Ikkunat, joiden alareuna on alle 700 mm lattiasta, varustetaan turvalasilla. Jos ikkunan alareuna on ulkopuolella alle 700 mm maanpinnan tai oleskelutason pinnasta, pitää myös ulkopuolinen lasi olla turvalasi.

Asuinhuoneiden ikkunoiden ja ulko-ovien dB arvot annettu liikennemelulle.

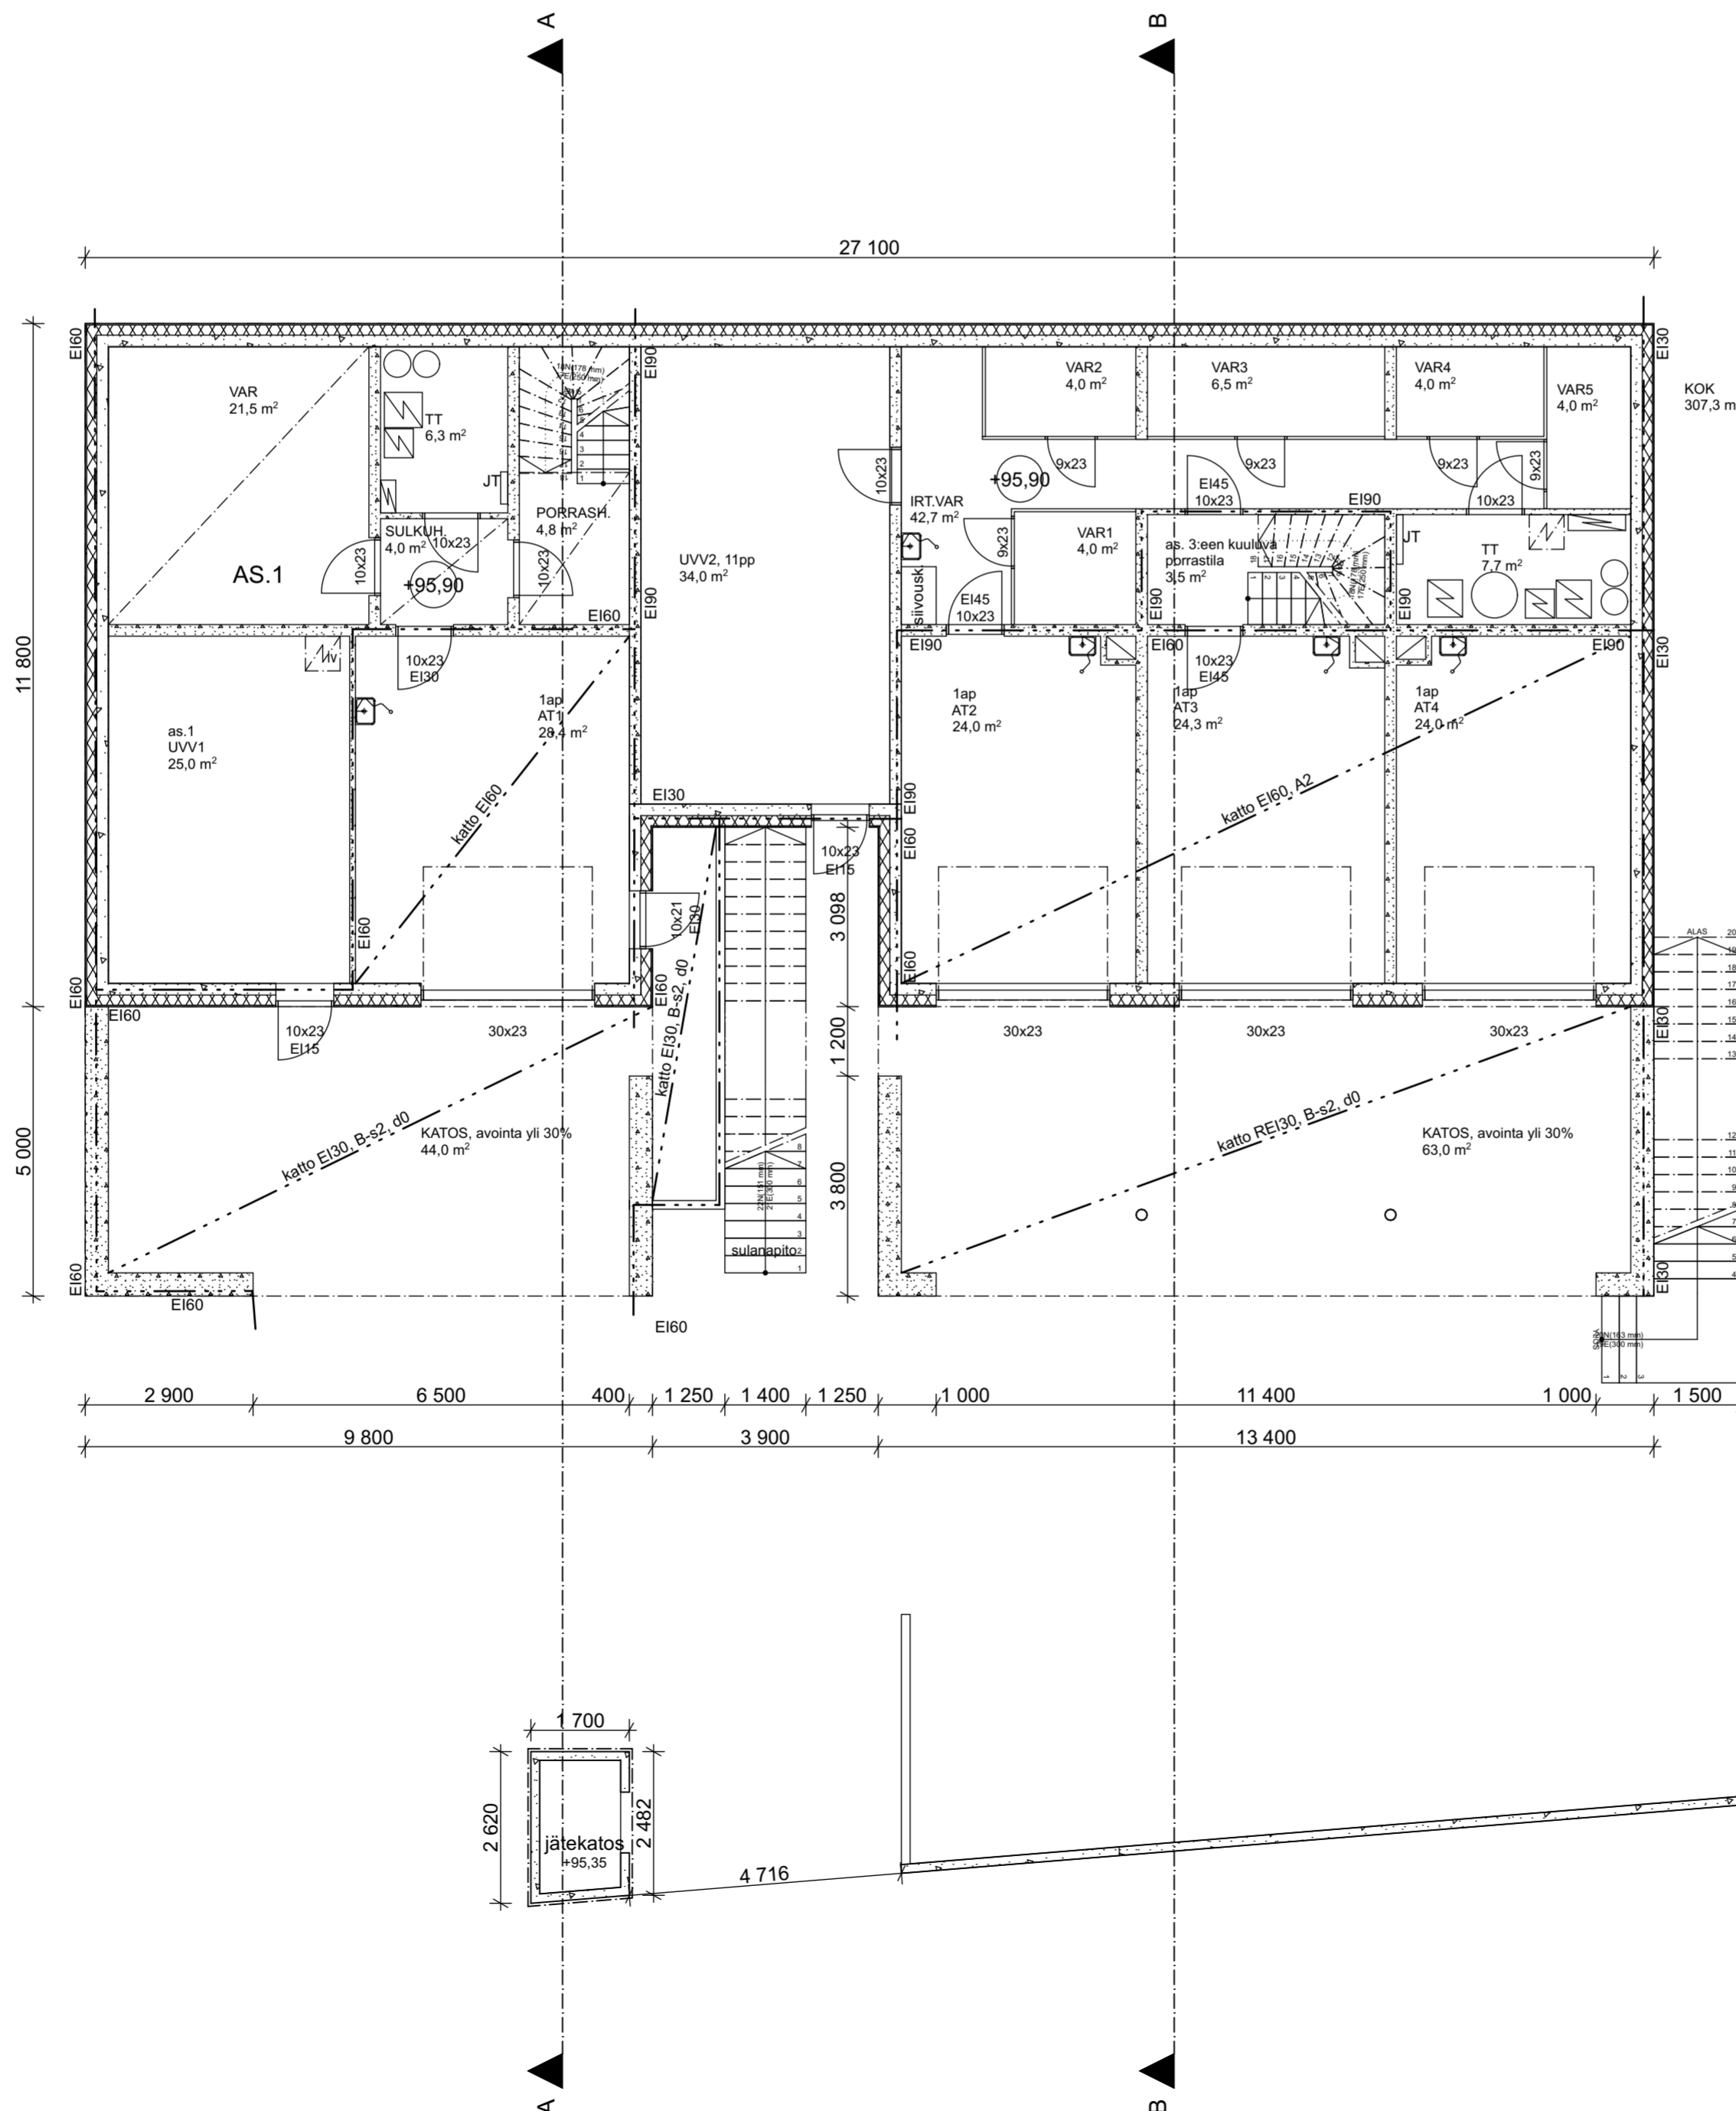

Kaupunginosa/Kylä Järvensivu 130	Kortteli/Tila 469	Tontti/Rnro 9	Viranomaisten merkintöjä
Rakennuksen numero/Rakennustunnus			
Rakennustoimenpide Uudisrakennus	Pirustuslaji PÄÄPIRUSTUS		Juokseva nro
Rakennuskohde As Oy Järvenhelmi Järvensivuntie 37 33100 Tampere	Pirustuksen sisältö Pohjapiirustus kellarikerros		Mittakaava 1:100
Suunnittelijan yhteystiedot: yritys, osoite ja puhelinnumero Arkkitehtuuritoimisto Taso Oy Vuorikatu 3 33100 Tampere 044 3300833			Pirustuksen ID 02
Vastuullinen suunnittelija: nimi, tutkinto, ammattijärjestös ja päivämäärä 17.3.2021 Maija Tolmunen, arkkitt. SAFA			Suunnitteluala AR