


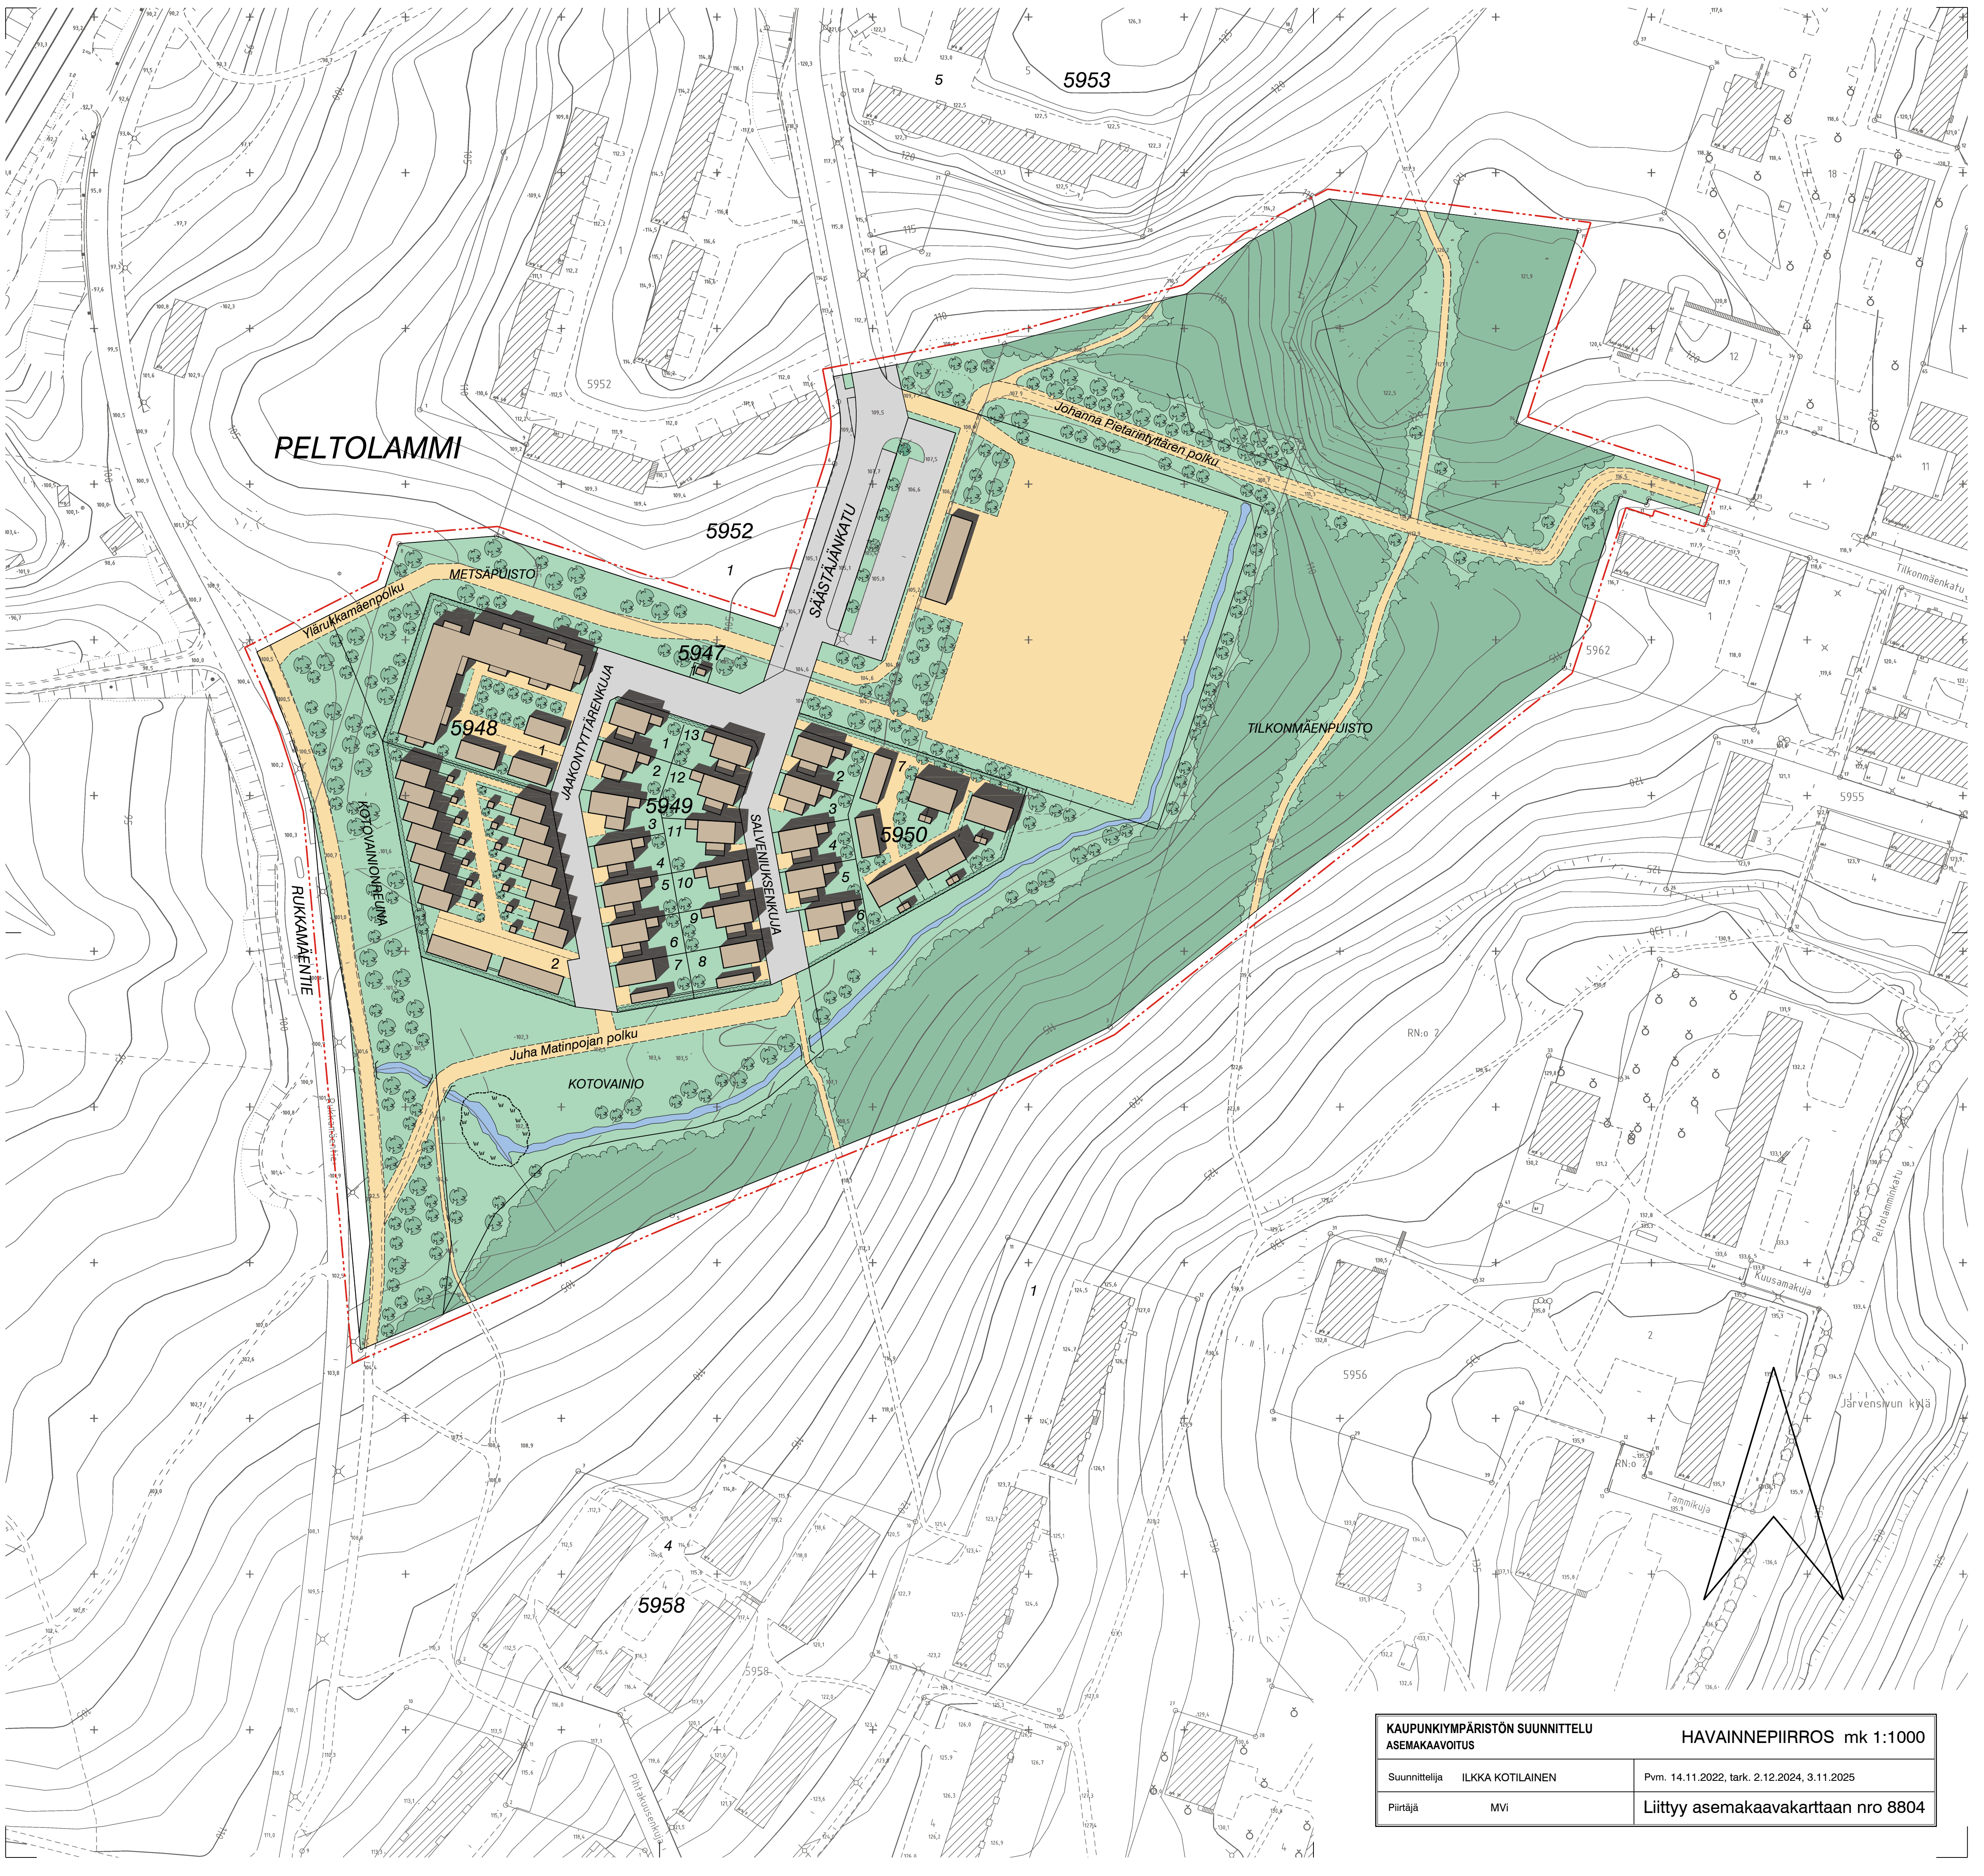

KAUPUNKIYMPÄRISTÖN SUUNNITTELU ASEMAKAIVOITUS		HAVAINNEPIIRROS mk 1:1000
Suunnittelija	ILKKA KOTILAINEN	Pvm. 14.11.2022, tark. 2.12.2024, 3.11.2025
Piirtäjä	MVI	Liittyy asemakaavakarttaan nro 8804