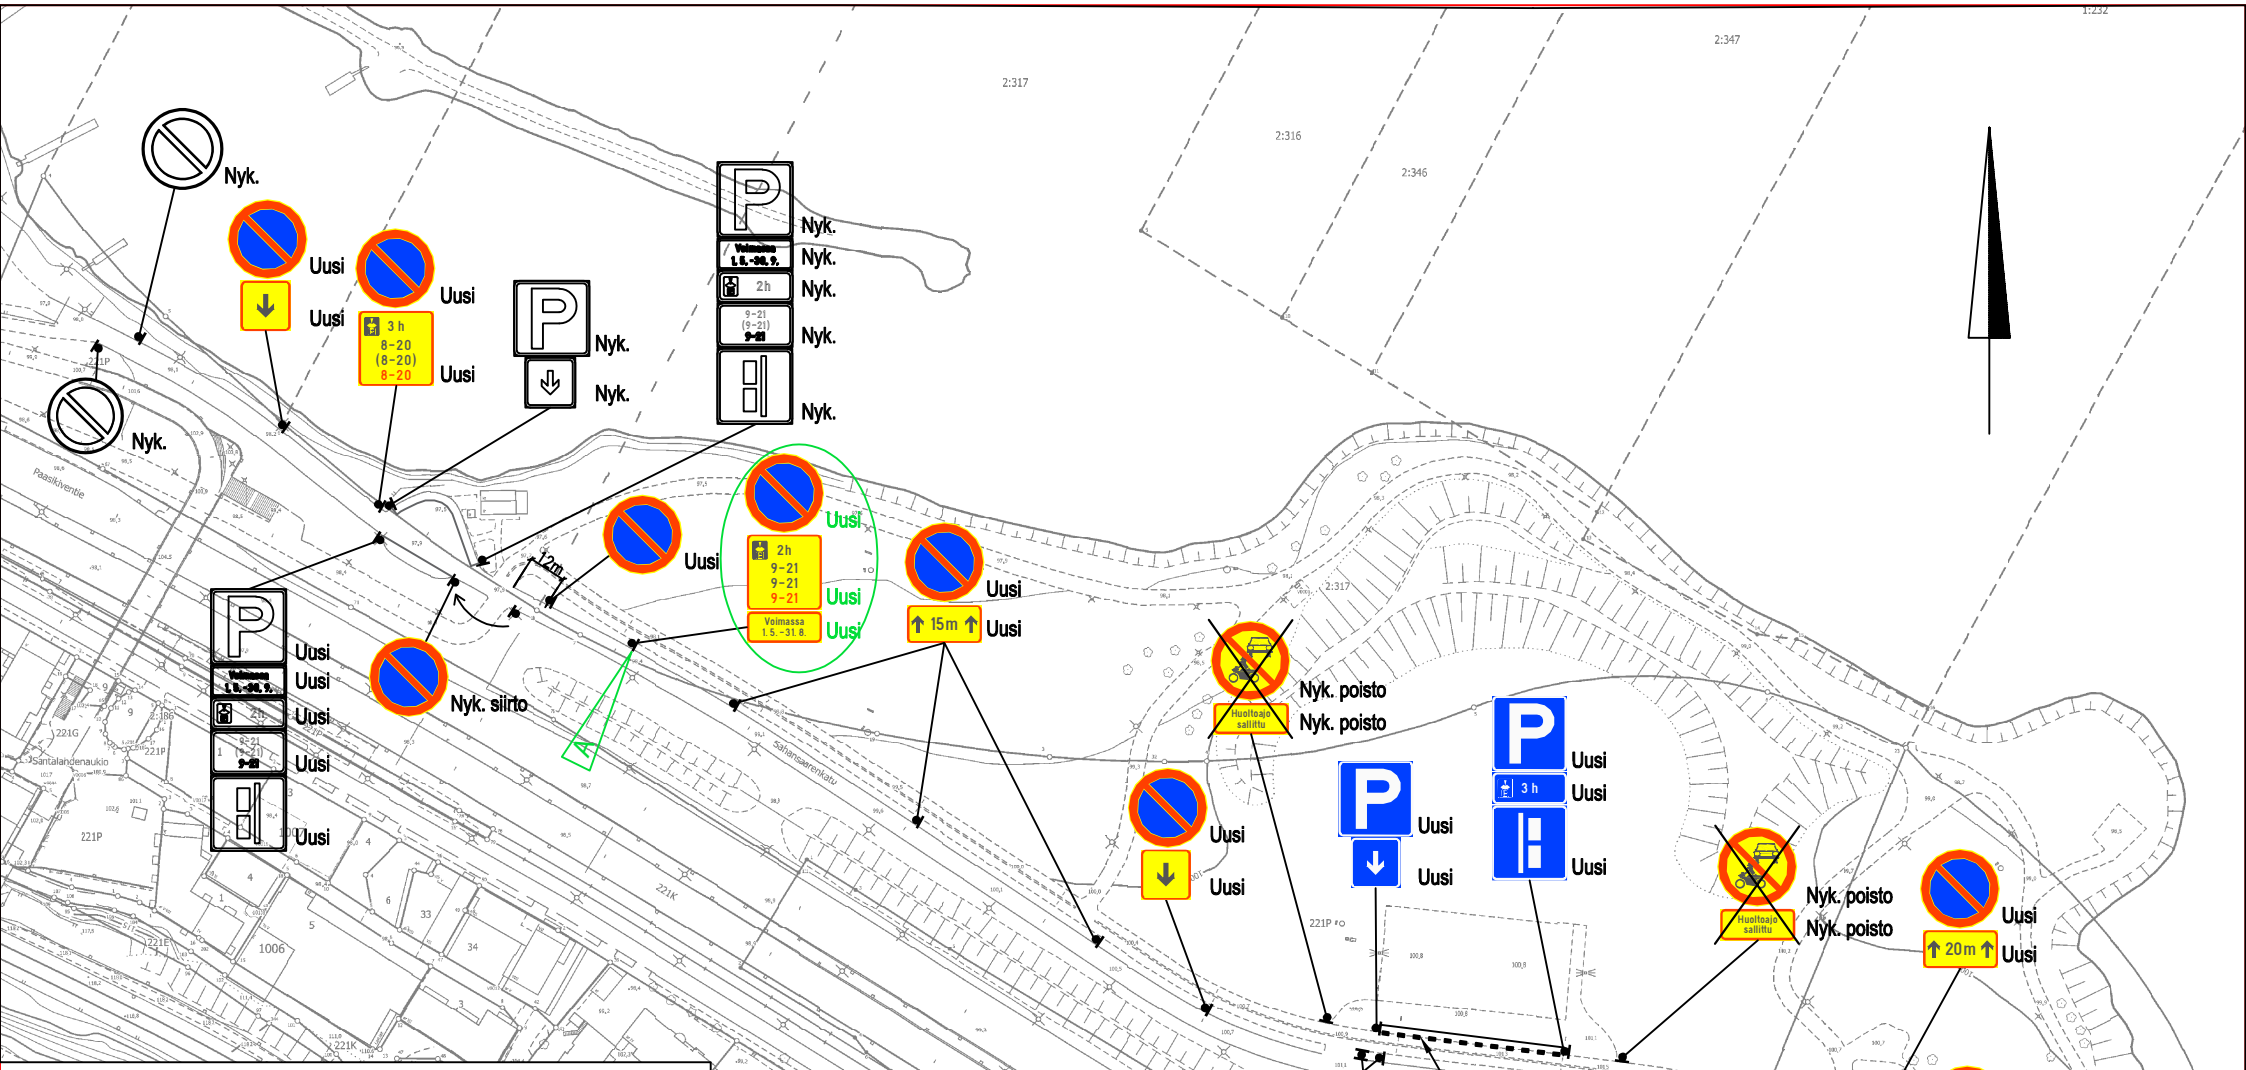

A Pysäköintirajoituksen lisääminen, 15.6.2026 TSo

SAHANSAARENKATU

Pysäköintirajoitusten päivitys

Santalahti

Liikennemerkkisuunnitelma

Piir.no: 19/22919

5.3.2025 / TSo

Liite suunnittelupäällikön päätökseen

/