


# GADDINPUISTON ULKOILUREITTI JA TAIMISTON AITAAMINEN

## YLEISSUUNNITELMA 1:1000

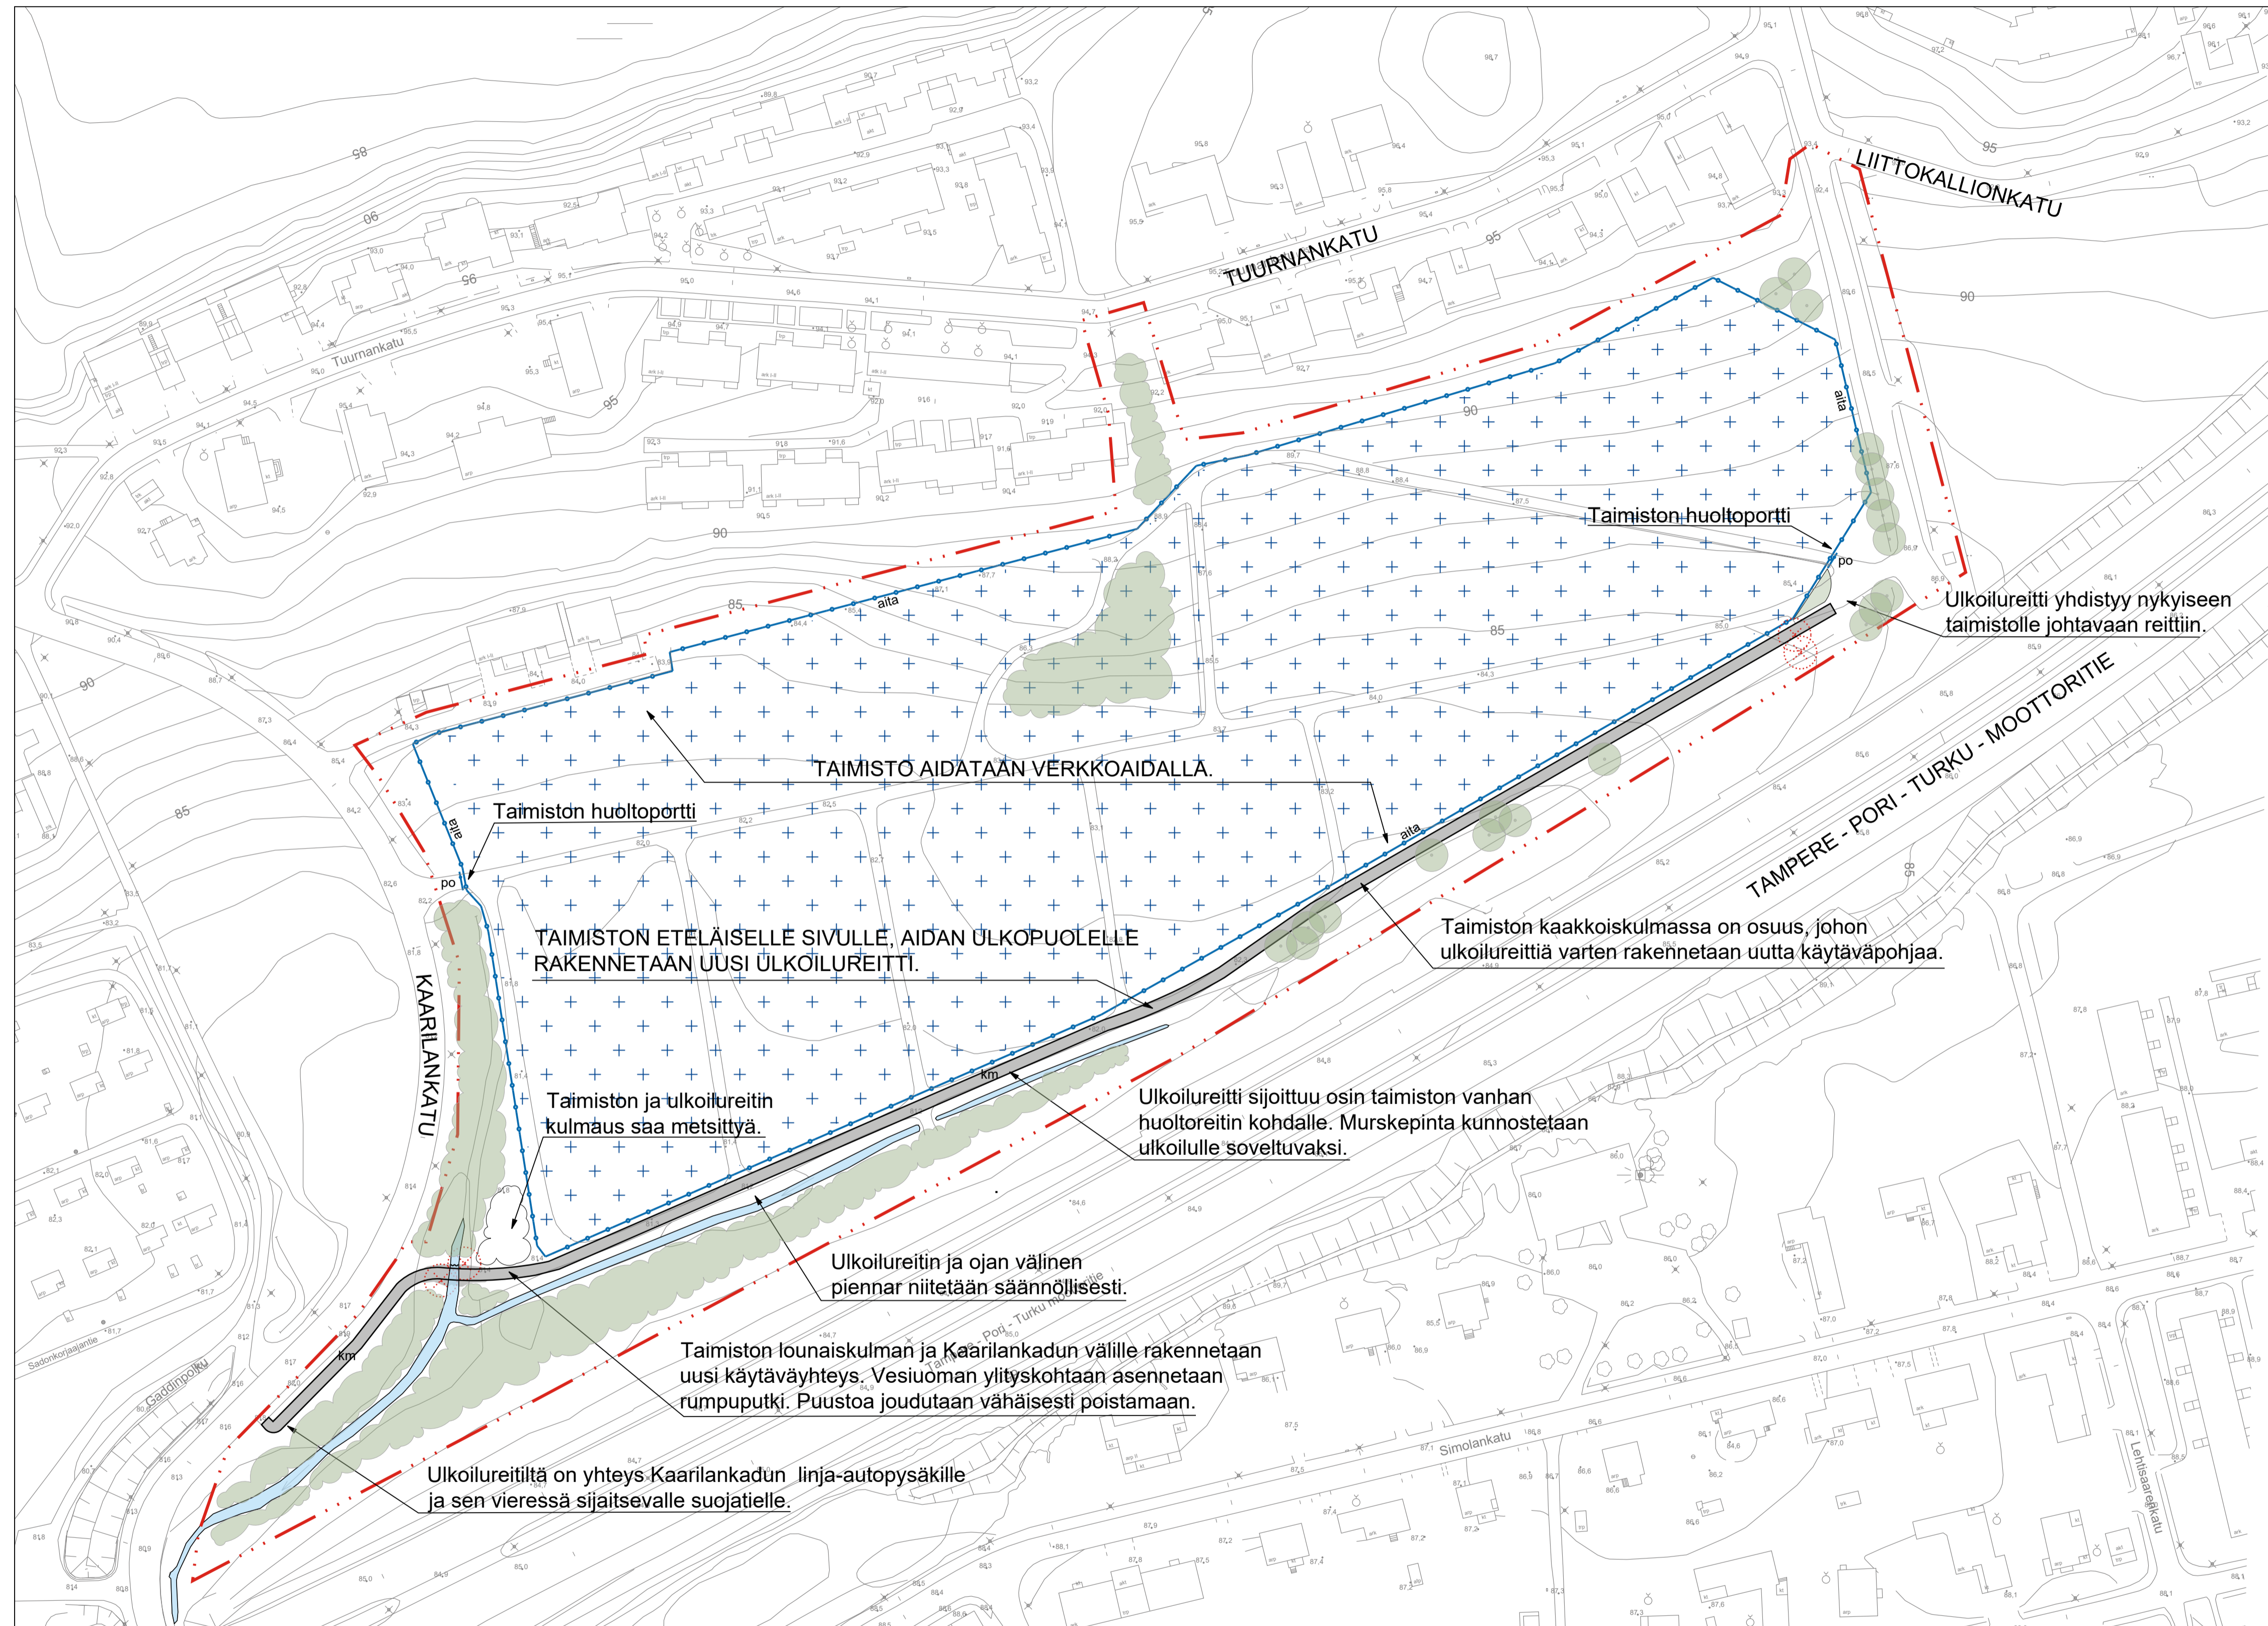

### MERKINTÖJEN SELITYKSET


- - - Suunnittelualueen raja
- + + + Taimiston aita (1000 jm) ja huoltoportti 2 kpl.
- - - Murskepintainen ulkoilureitti
- Nykyinen säilytettävä yksittäispuu
- ⊙ Poistettava puu
- Nykyistä säilytettävää puustoa
- Aluetta, joka saa kehittyä puustoiseksi
- Nykyinen oja

### GADDINPUISTON ULKOILUREITIN JA TAIMISTON AITAAMISEN YLEISSUUNNITELMA

Tampereen kaupunki kasvattaa merkittävän osan yleisille viher- ja katualueille istutettavista puuntaimista omilla taimistoillaan. Yksi kaupungin taimistoista sijaitsee Kaarilassa Gaddinpuistossa Tampere - Pori - Turku-moottoritien ja Tuurnantien välisellä alueella. Kaarilan taimistoa ja sen ympäristöä halutaan kehittää niin että sekä taimien kasvatusta, että Gaddinpuiston yleinen virkistyskäyttö olisi jatkossa turvallista ja tarkoituksenmukaista.

Suunnitelmassa esitetään uuden ulkoilureitin rakentamista taimiston eteläpuolelle ja taimiston aitaamista uudella verkkoaidalla. Verkkoaita suojaa puuntaimia eläntuhoilta ja lisää työturvallisuutta taimistoalueella. Aidan korkeus on noin kaksi metriä ja taimiston huoltoajolle tarkoitetut portit rakennetaan alueen itä- ja länsipäihin. Yleisiä kulkuyhteyksiä parannetaan rakentamalla taimiston eteläpuolelle uusi ulkoilureitti. Reitiltä on yhteys lännessä Kaarilankadulle ja idässä Liittokallionkadulle. Ulkoilureitti toteutetaan murskepintaisena. Reittiä ei kunnossapidetä talvisin, eikä sitä valaista, luokka B2. Käytävän ja aidan reunoilla reunaniitto R4.

### SIJAINTIKARTTA

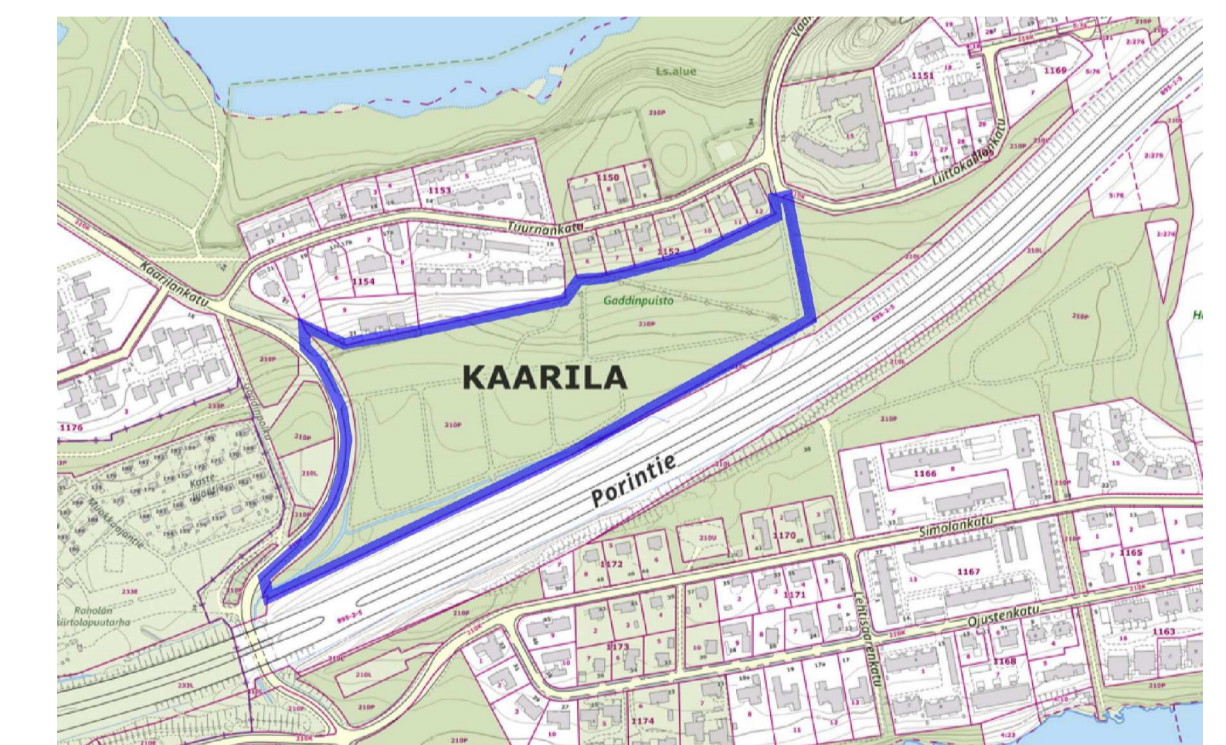

Tässä suunnitelmassa on käytetty ETRS-GK24/N2000 taso- ja korkeuskoordinaatistoa

<b>TAMPERE</b> KAUPUNKIYMPÄRISTÖN PALVELUALUE	Kaupunkiympäristön suunnittelu		
	<b>GADDINPUISTON ULKOILUREITTI JA TAIMISTON AITAAMINEN</b> KAARILA YLEISSUUNNITELMA ASEMAPIIRUSTUS 1:1000	Piirt. Kaisa Rantee Suunn. Kaisa Rantee Tark. Timo Koski Hyv. Marika Viinanen Pvm. 24.3.2025	Ark.n:o Piir.n:o 18/22750/2
Viheralueet ja hulevedet	Muutos pvm. Korvaa Suunn.	Päivämäärä PIIR.N.O NIMI	