


Lisäkilven teksti:

x)

Henkilökunnan
tuntipysäköintialue
iltala

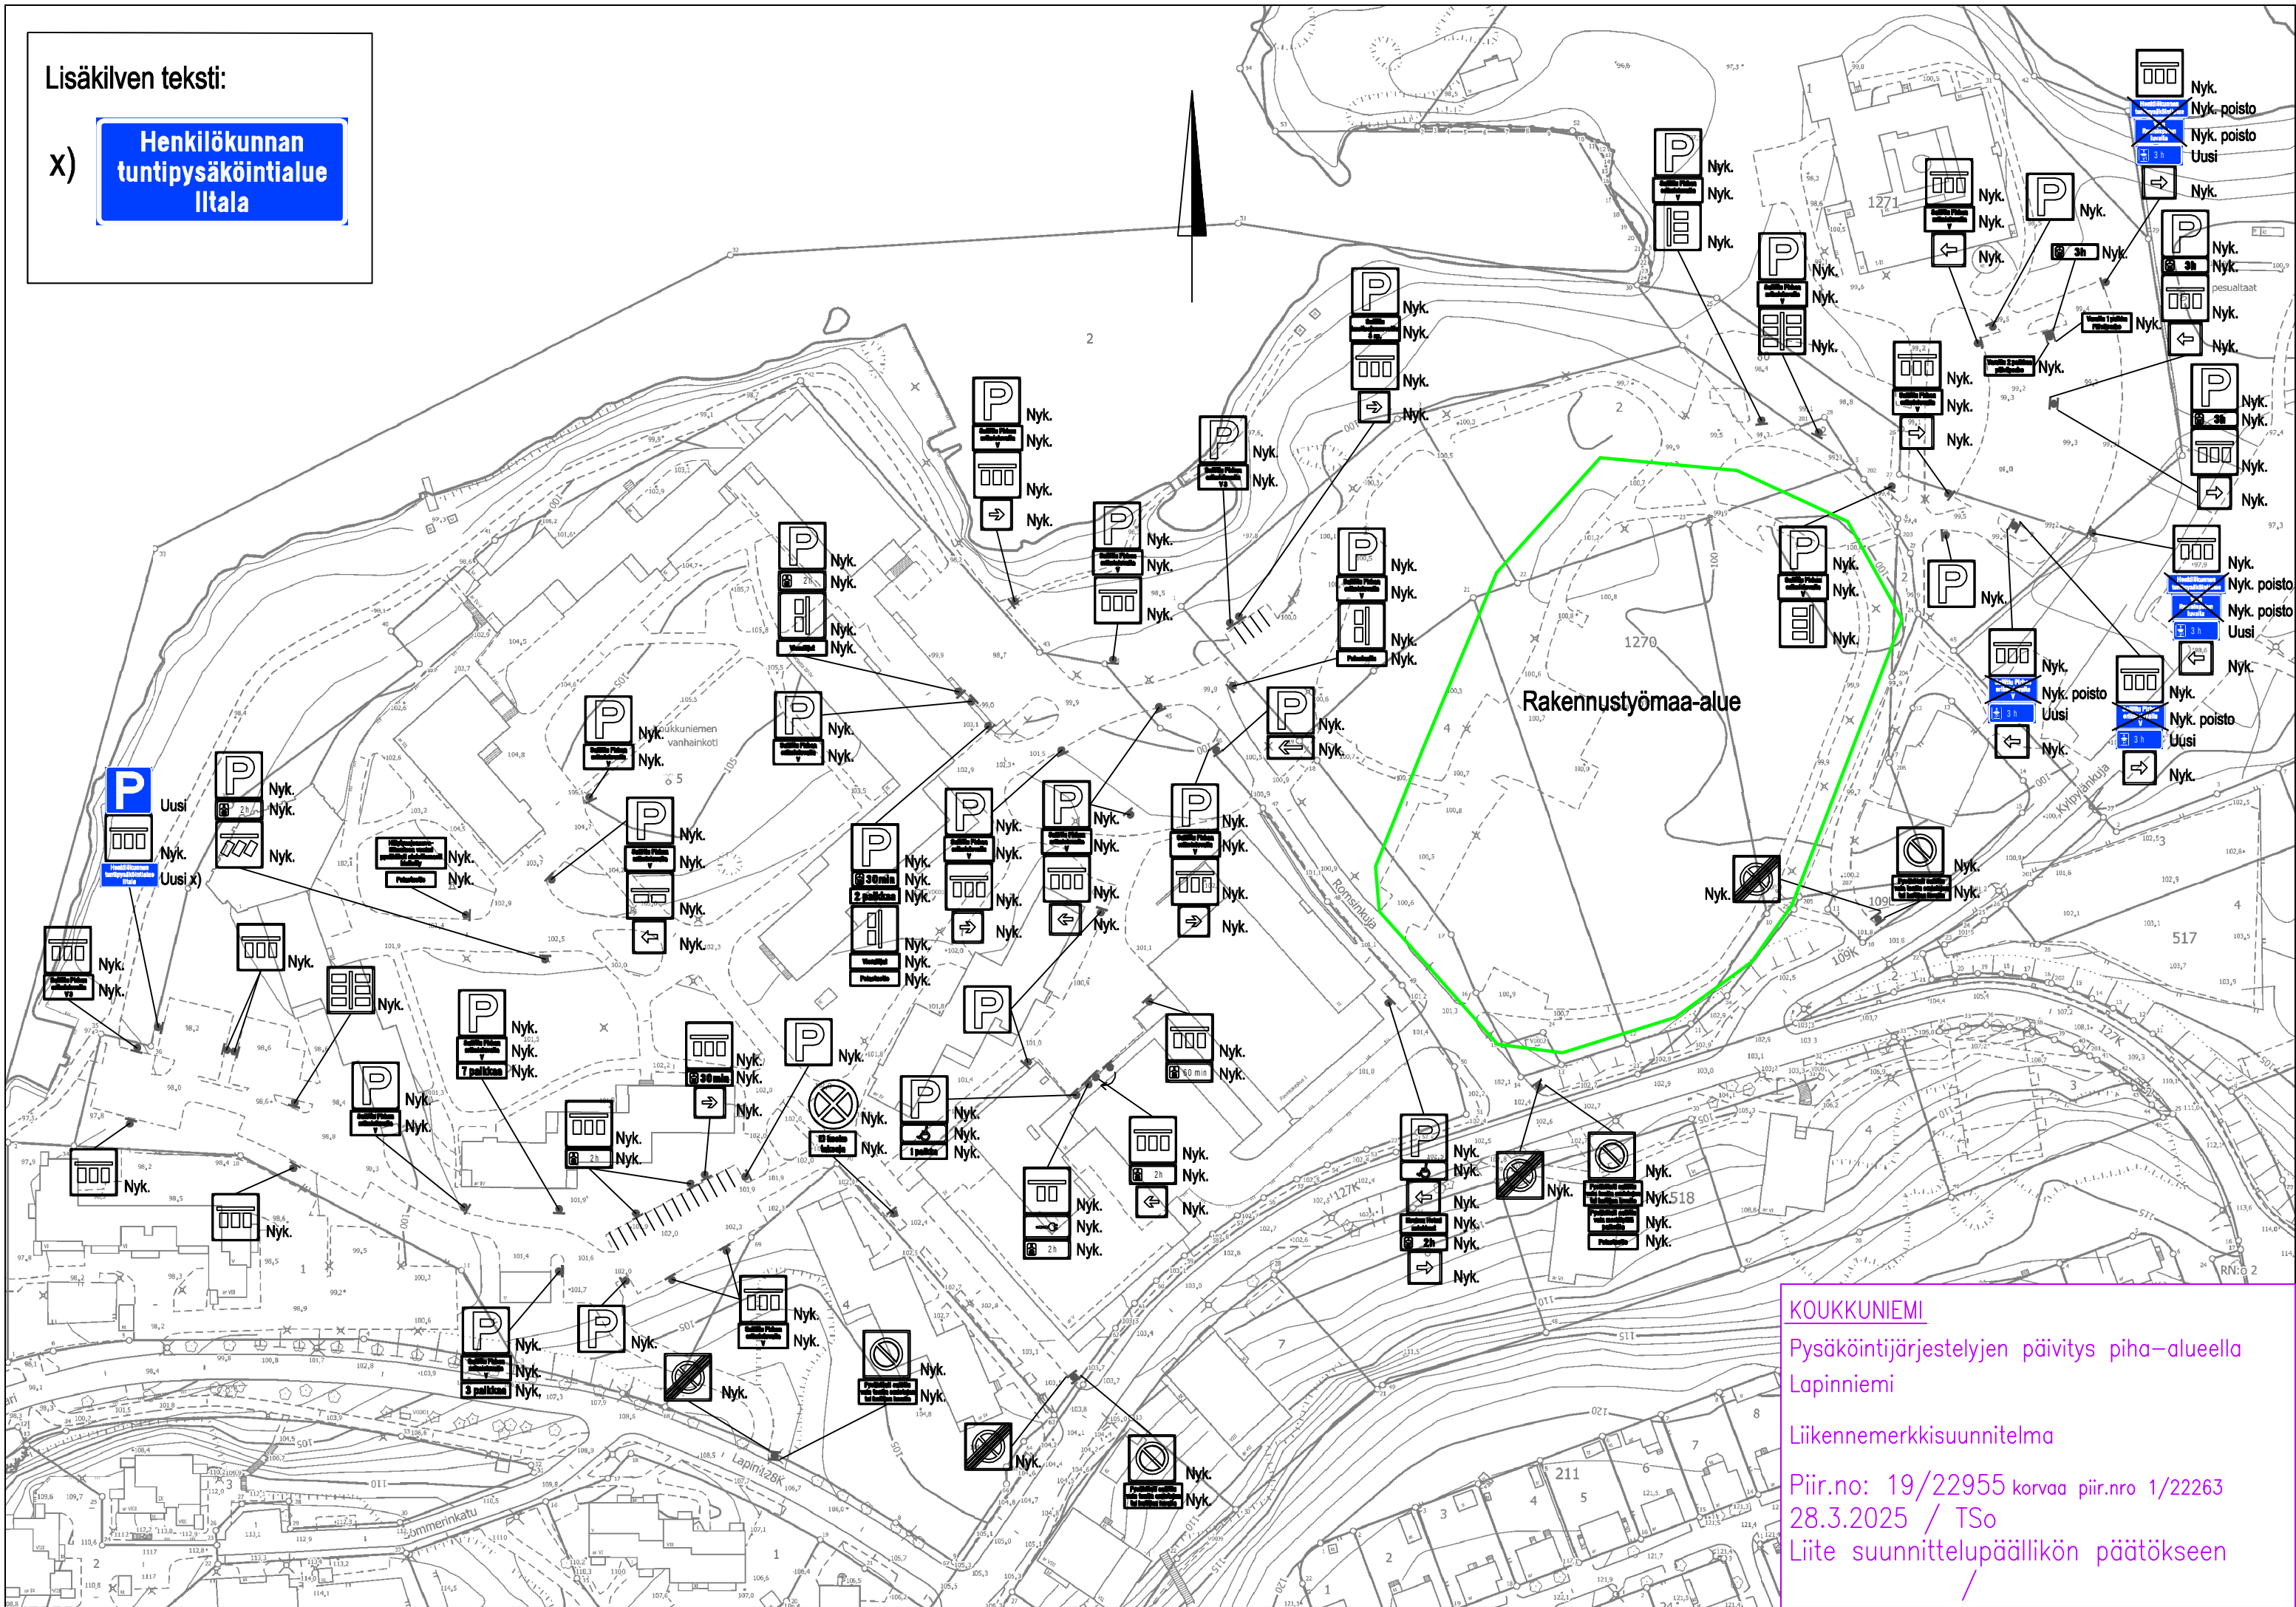

KOUKKUNIEMI

Pysäköintijärjestelyjen päivitys piha-alueella
Lapinniemi

Liikennemerkkisuunnitelma

Piir.no: 19/22955 korvaa piir.nro 1/22263

28.3.2025 / TSo

Liite suunnittelupäällikön päätökseen