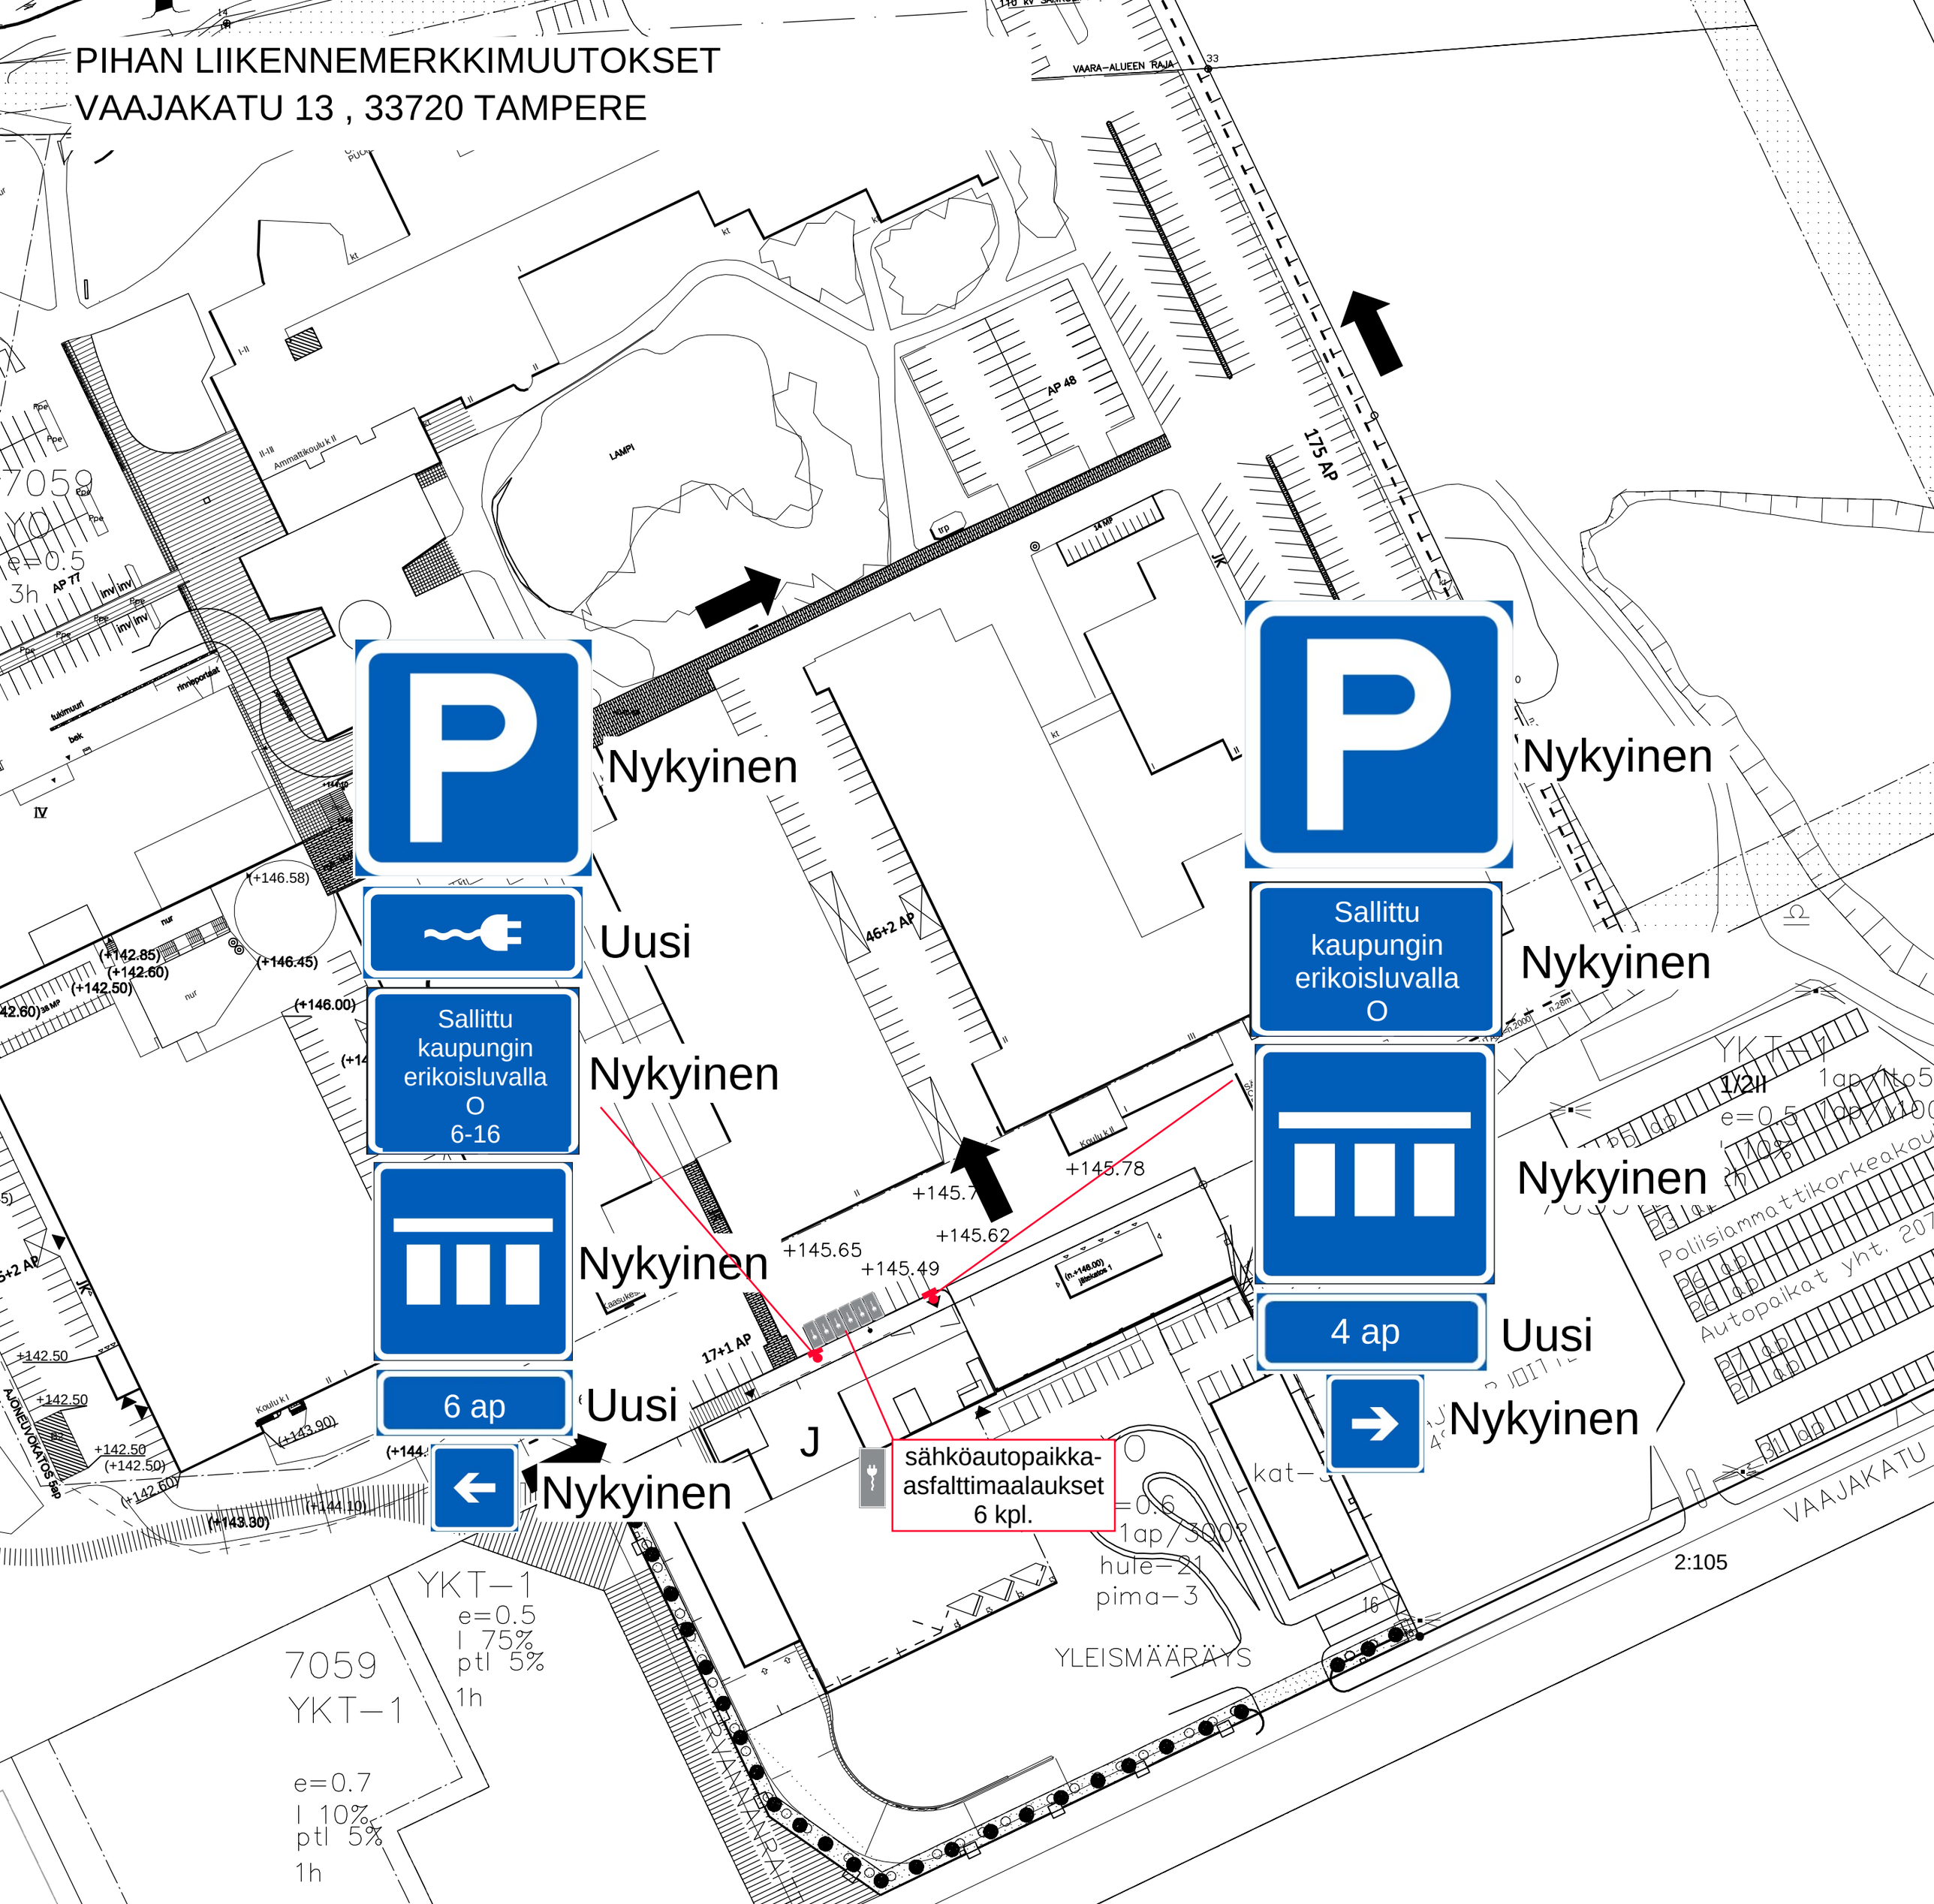PIHAN LIIKENNEMERKKIMUUTOKSET
VAAJAKATU 13 , 33720 TAMPERE