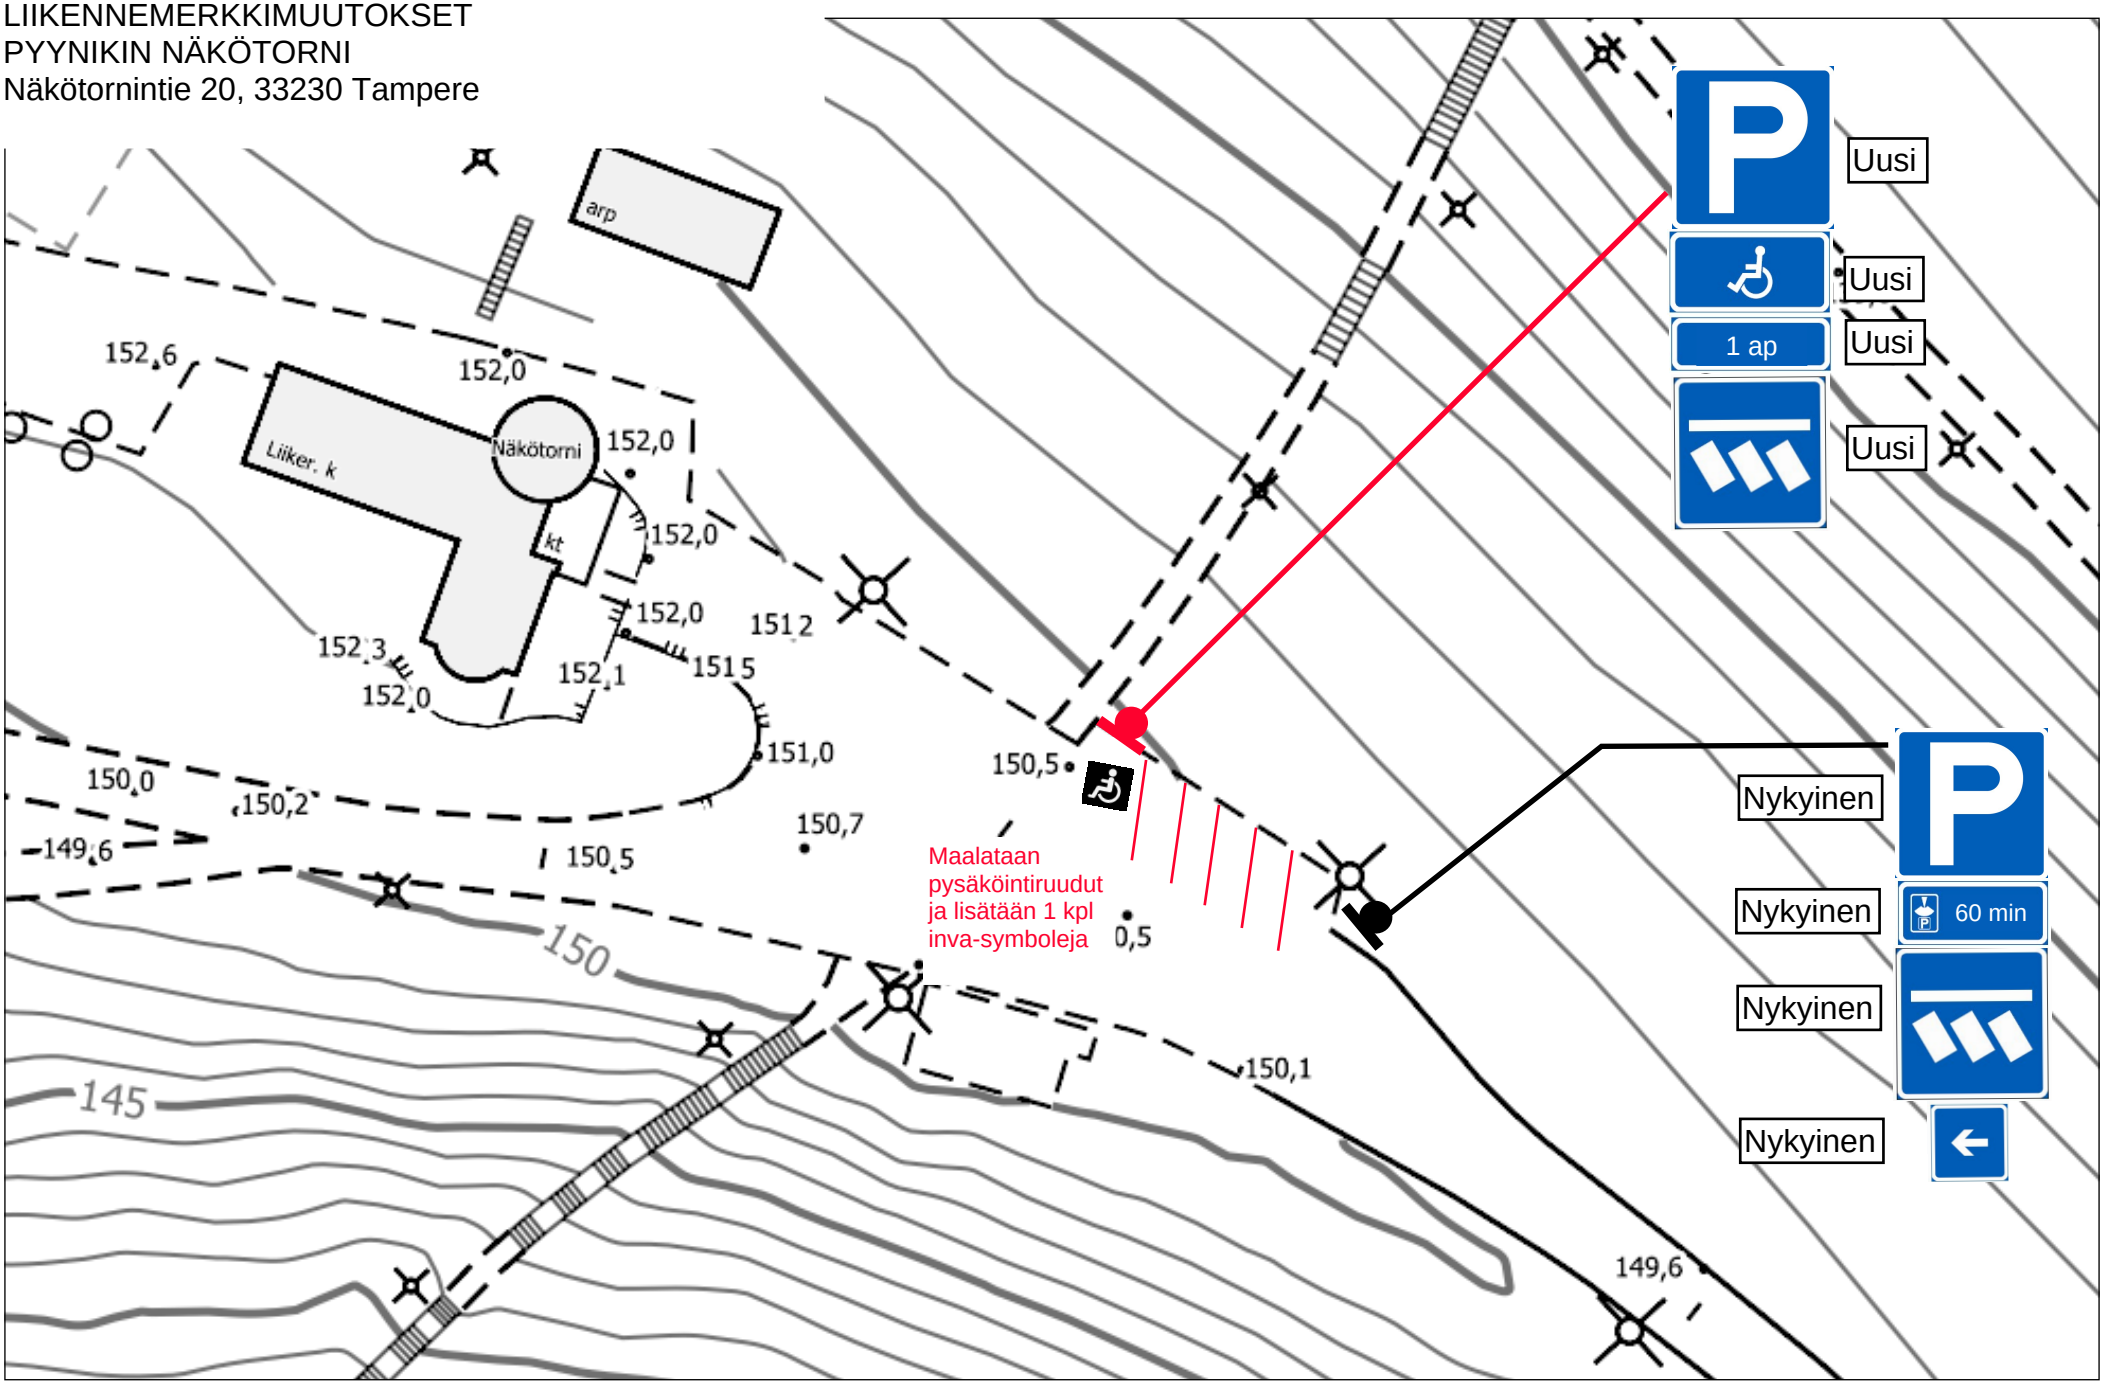LIIKENNEMERKKIMUUTOKSET
PYYNIKIN NÄKÖTORNI
Näkötornintie 20, 33230 Tampere