


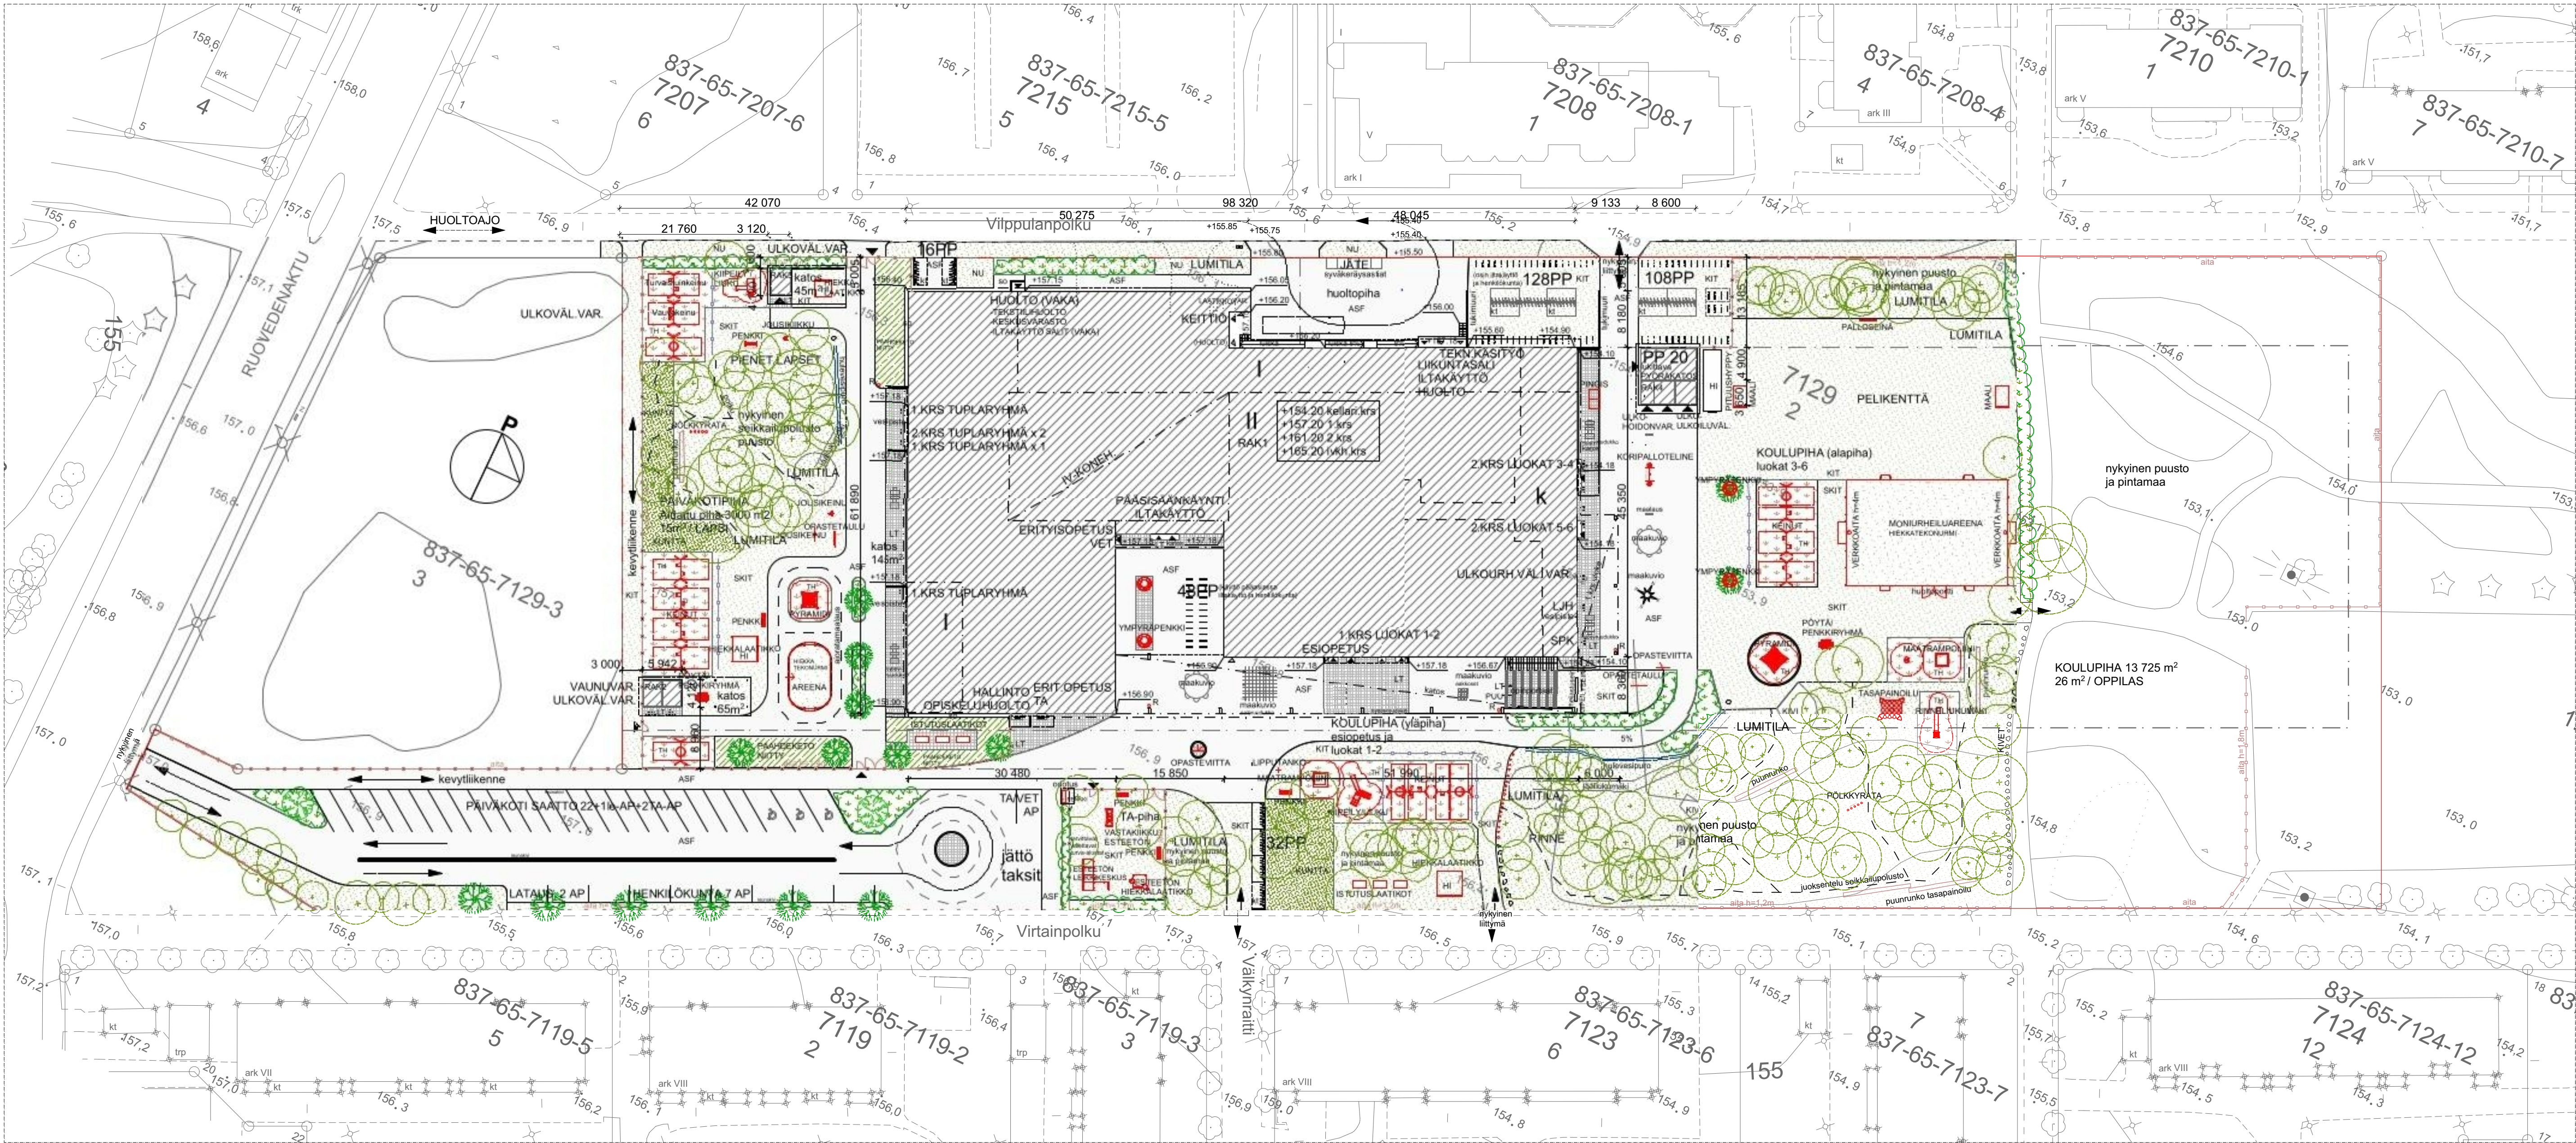

ASEMAPIIRUSTUS 1:500

MERKKIEN SELITYKSET

- SÄILYTETTÄVÄ PUU
- ISTUTETTAVA PUU
- ISTUTETTAVA PENSASALUE
- VERKKOAITA
- JUOKSUESTEAITA
- ASFALTI
- KIVITUHKA
- SIDOTTUKIVITUHKA
- TURVAHAKE
- KUNTTA
- NYKYINEN METSÄPINTAMAA (reuna-alueet parannettu)
- PAAHDEKETO NIITTY
- KYLÖNURMI
- BETONIKIVILAATOITUS

-RAKENNUKSEN PALOJUOKKA P1. PALOKUORMARYHMÄ ALLE 600MJ/m². SUOJAUSTASO 2.
-TARJOUSPYYNNÖN MUKAISET LEIKKIVÄLINEET JA PIHAKALUSTEET

RAKENNUSOIKEUSLASKELMA:	
Rakennusoikeus	Kerrosala 7 835,0 k-m²
RAK 1 PÄÄRAKENNUS:	8 124,0 k-m²
RAK 2:	24,0 k-m²
RAK 3:	13,0 k-m²
RAK 4:	32,0 k-m²
YHT.	8 193,0 k-m²
-RAK1 ulkoseinien 250mm ylittävä osuus -172,0 k-m² (sallittava ylitys, lämpöalueellinen syy) -rakennusoikeudellinen kerrosala	
	8 021,0 k-m²

KOKONAISALA:	
RAK 1 PÄÄRAKENNUS:	9 119,0 br-m²
-kellari	388,0 br-m²
-1.kerros	4 947,0 br-m²
-2.kerros	3 177,0 br-m²
-ullakko	607,0 br-m²
RAK 2:	24,0 br-m²
RAK 3:	13,0 br-m²
RAK 4:	32,0 br-m²

TILAVUUS:	
RAK 1 PÄÄRAKENNUS:	42 325 m³

AUTOPAIKAT:
ASEMAKAAVA
Asemakaavan autopaikkojen vähimmäismäärät ovat:
Lasten päivähoitolat: 1 autopaikka kerrosalan 100m² kohti.
Oppilaitokset: 1 autopaikka kahta toimihenkilöä ja
1 autopaikka neljää 18 vuotta täyttänyttä opiskelijaa kohti.

Asemakaavan mukainen autopaikkamäärävaade:
Lasten päivähoitolat: 1ap/2190k-m²:100 = 22ap.
Oppilaitokset: 1ap/82 toimihenkilöä :2 = 41ap.
Yhteensä 63ap.

AUTOPAIKKANORMI
Tampereen pysäköintipolitiikan autopaikkamäärä:
Päiväkoti ja esiopetus: Väh. 1ap/lapsiryhmä tai esiopetustyhmä.
Väh. 2ap henkilökunnalle
Peruskoulu: Väh. 7 ap henkilökunnalle, huolille ja oppilashoidolle.

Auopaikkamäärän mukainen autopaikkamäärä:
Päiväkoti ja esiopetus: 1ap/13ryhmää = 13ap.
Peruskoulu: 7 ap.
Yhteensä 20 ap.


TARVESELVITYS
Kaupunginvaltuuston hyväksymän tarveselvityksen (26.11.2024) mukainen autopaikkamäärä:
35 autopaikkaa, joista saattopaikkoja päiväkodille ja esiopetukselle 26 kappaletta.

SUUNNITELMAN MUKAINEN AUTOPAIKKAMÄÄRÄ:
Rakennetaan yhteensä 35 autopaikkaa, joista
22 paikkaa ja 1 LE-paikka päiväkodin ja esiopetuksen saattoliikenteelle (yhteensä 23)
7 henkilökunnan pysäköintipaikkaa (yhteensä 7)
2 sähkökäyttöisten kulkuneuvojen perustilautusasemaa (yhteensä 2)
1 saattopaikka ja 2 LE-paikkaa VET- ja TA-opetukselle (yhteensä 3).

POLKUPYÖRÄPAIKAT:
352 runkolukittavaa polkupyöräpaikkaa, joista 132 katettuina.
(112 pyöräkatoksissa ja 20 lukittavassa pyöräkatoksessa).

tunnus	pvm	muutos		
K.osa/Kylä HERVANTA	Korttelitila 7129	Tontti/Rovio 2	Viranomaisen merkintöjä	
Rakennusomistaja UUDISRAKENNUS			Piirustaja PÄÄPIIRUSTUS (ALUSTAVA)	Juoks. nro
Rakennuskohteen nimi ja osoite			Piirustuksen sisältö	Mittakaavat
KANJONIN KOULU JA PÄIVÄKOTI Ruovedenkatu 7 33720 TAMPERE			ASEMAPIIRUSTUS	1:500
	ARKKITEHTITOIMISTO TILATAKO OY		Piir.	Päiväys ja allekirjoitus 18.03.2026
	Puhelin/verkko Puh: 010 271 3400 www.tilatako.fi e-mail:arkkitehtitoimisto@tilatako.fi		Tark.	Suunnitteluala, työn numero ja piirustuksen numero
			Hyv.	

ARK 302 ARK 002 000

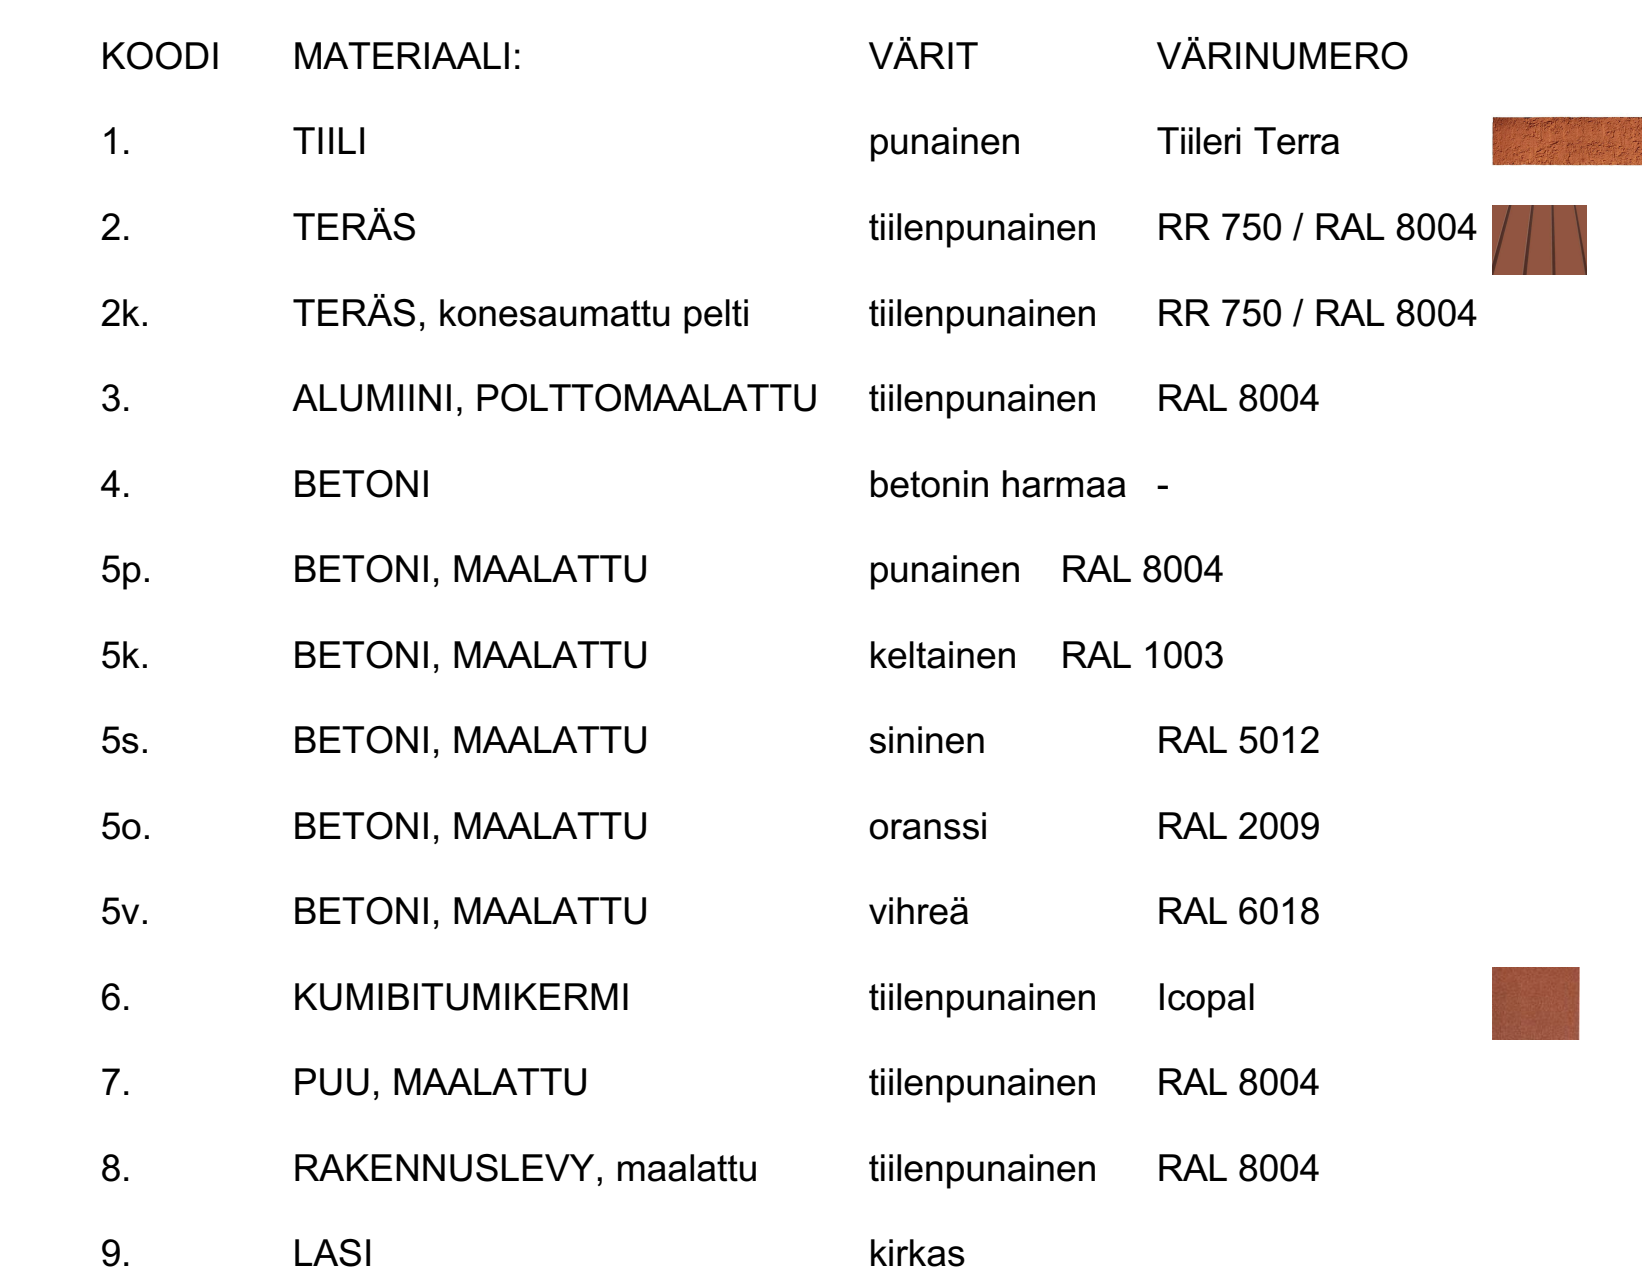

[illegible]