


TAMPERE - XXV11- 837-599-2-9

Rakennuksen paloluokka on P3.

KERROSALALASKELMA:

RAK.OIK.KERROSALA	1 500 m ²
KERROSALA SEINÄ 250	339,5 m ²
KERROSALA TOD.	340 m ²
RAKENNUSOIKEUTTA JÄLJELLÄ	1 160 m ²
BRUTTOALA	340 m ²
HYÖTYALA	319 m ²
TILAVUUS	1140 m ³

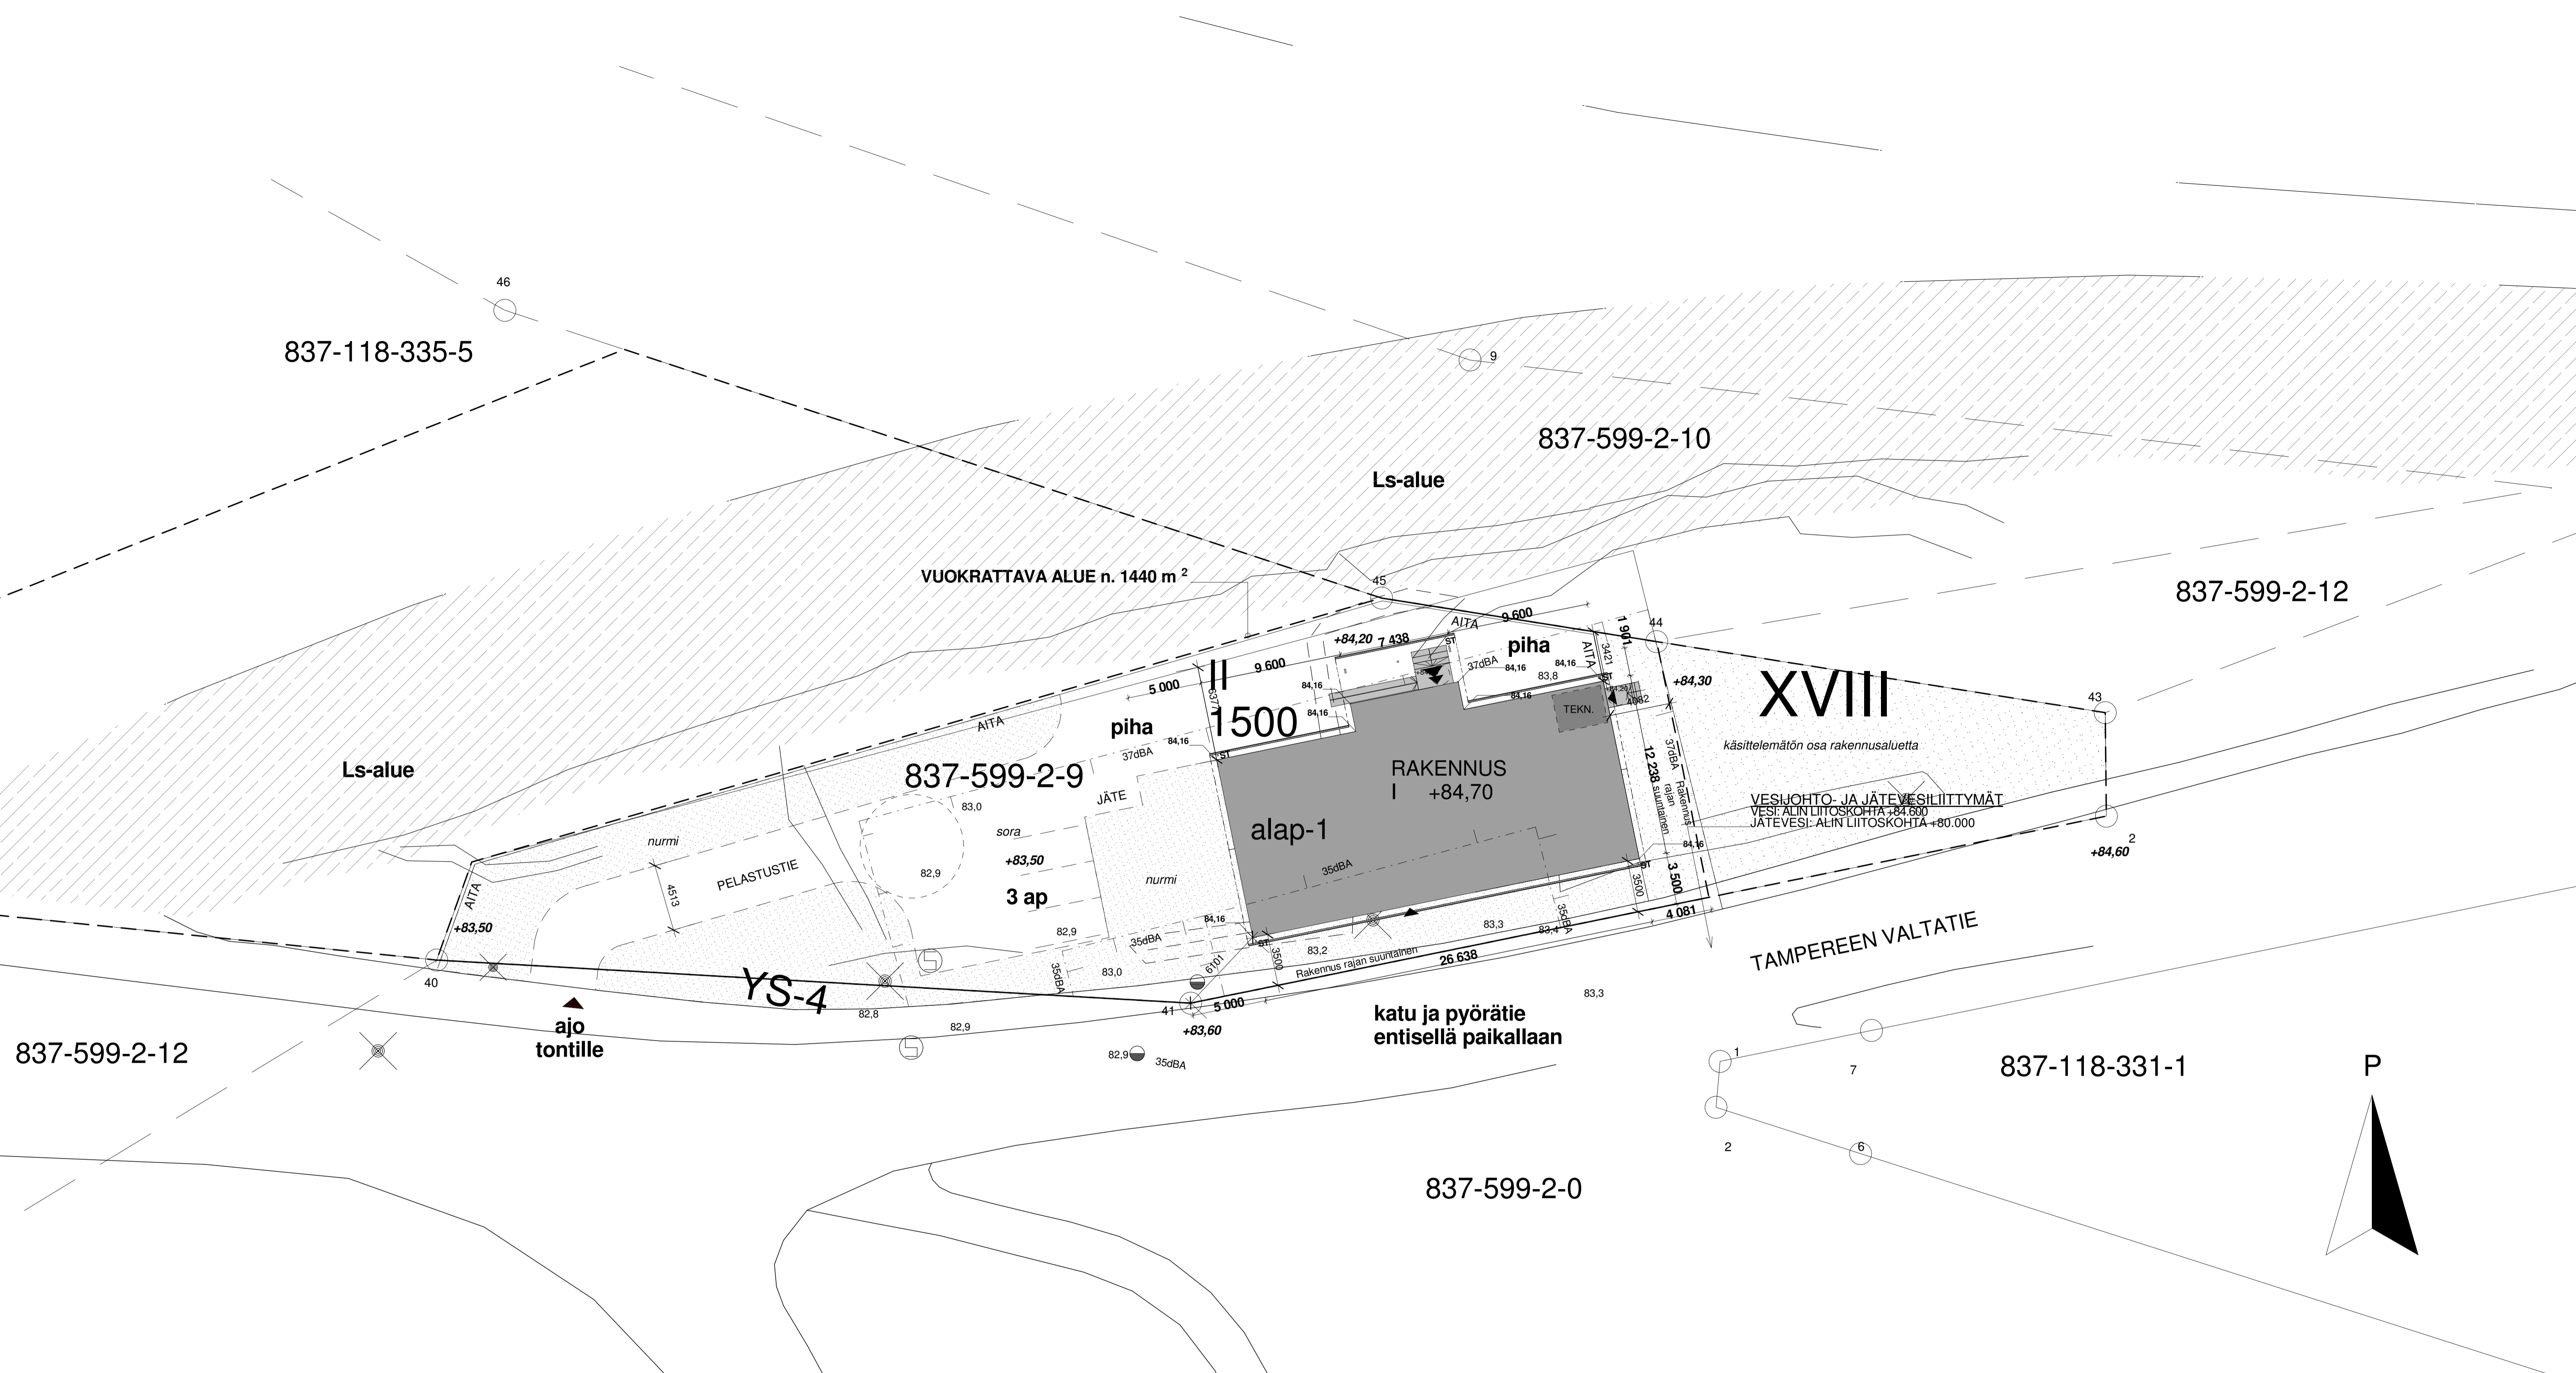

XVIII
 käsittelemätön osa rakennusalueelta
 VESIJOHTO- JA JÄTEVESIPIIHTYMÄT
 VESI-ALIN LIITOSKOHTIA +84,500
 JÄTEVESI-ALIN LIITOSKOHTIA +80,000

Kaupunki / Kylä	Kortti / Tila	Tontti / Rivi	Viranomaisen merkintä
XVIII	2	9	
Rakennusnumero	Pinnatili		Julkaisu numero
MUUTOS			1
Rakennuskohde:	Pinnatilan osasto		mittakaava
HUOLTUSU, päihtyneiden päivätoimintakesk.	ASEMAPIIRUSTUS		1 : 200
Tampereen Valtatie 23 33100 TAMPERE			
Suunnittelijan yhteystiedot: yritys, osoite ja puhelinnumero	Arkkitehtuurin nimi	Työnumero	Pinnatilan tunnus
Q'ARK Pasi Salmijärvi, arkkitehti SAFIA pääsuunnittelija Q'ark.fi 041 546 7456	Akkaroninkatu 23A 00200 Tampere Puh. 09-31414800 www.qark.fi	748	100
Suunnittelijan sähköposti: yritys, osoite ja puhelinnumero			muutos
E-mail: asiainhallinta@qark.fi			
www.qark.fi			
18.12.2020			