


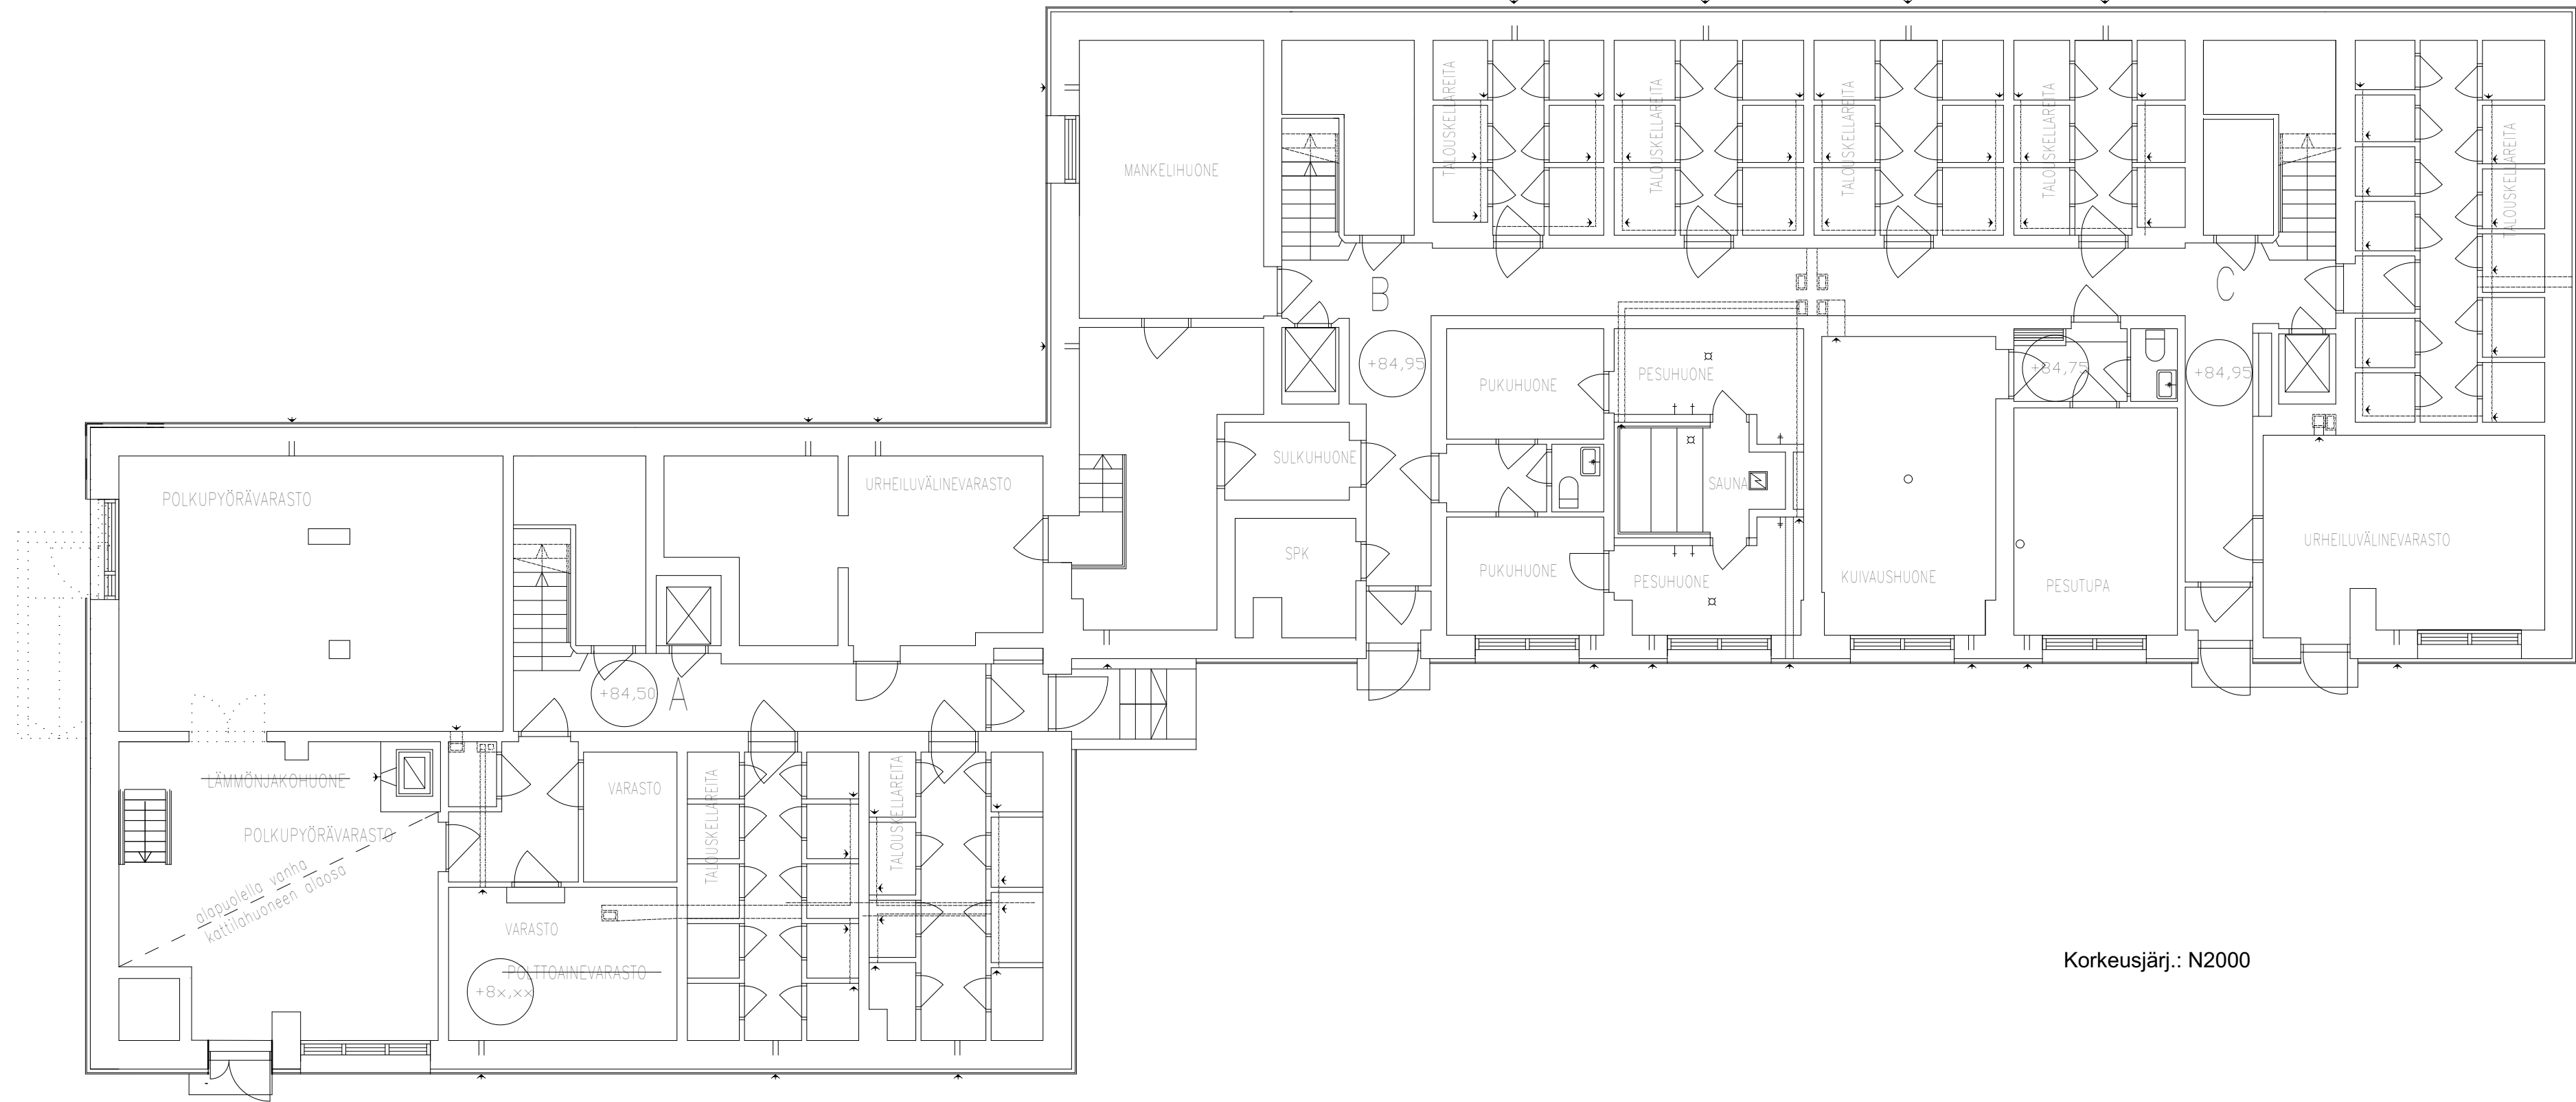

Korkeusjärj.: N2000

AS.OY.TURJANKATU 2.

TONTTI N^o 1 / 940 / JÄRVENSIVU / TAMPERE

URAKKALASKENTAA 24.10.2014

kaupunginosa	kortteli	tontti/Rn:o	viranomaisten arkistointimerkintä varten
JÄRVENSIVU	940	1	
rakennustoimenpide	juoks.nro		
MUUTOS / KORJAUS			
rakennuskohteen nimi ja osoite	piirustuksen sisältö		mittak.
AS. OY. TURJANKATU 2	Pohjapiirustus, kellarikerros		1:100
Turjankatu 2			
33100 TAMPERE			

A-INSINÖÖRIT


A-Insinöörit Suunnittelu Oy
Satakunnankatu 23 A
33210 Tampere
Puh. 0207 911 777
etunimi.sukunimi@ains.fi

päiväys	piirt.	tark.	liitty piirustukseen n:o		
24.10.2014			suun.ala	työn n:o	piir. n:o
suunnitellut	hyv.				muutos

Mikko Heikkinen, RA

ARK 31 9260 005

AS OY TURJANKATU 2
Turjankatu 2
KELLARI

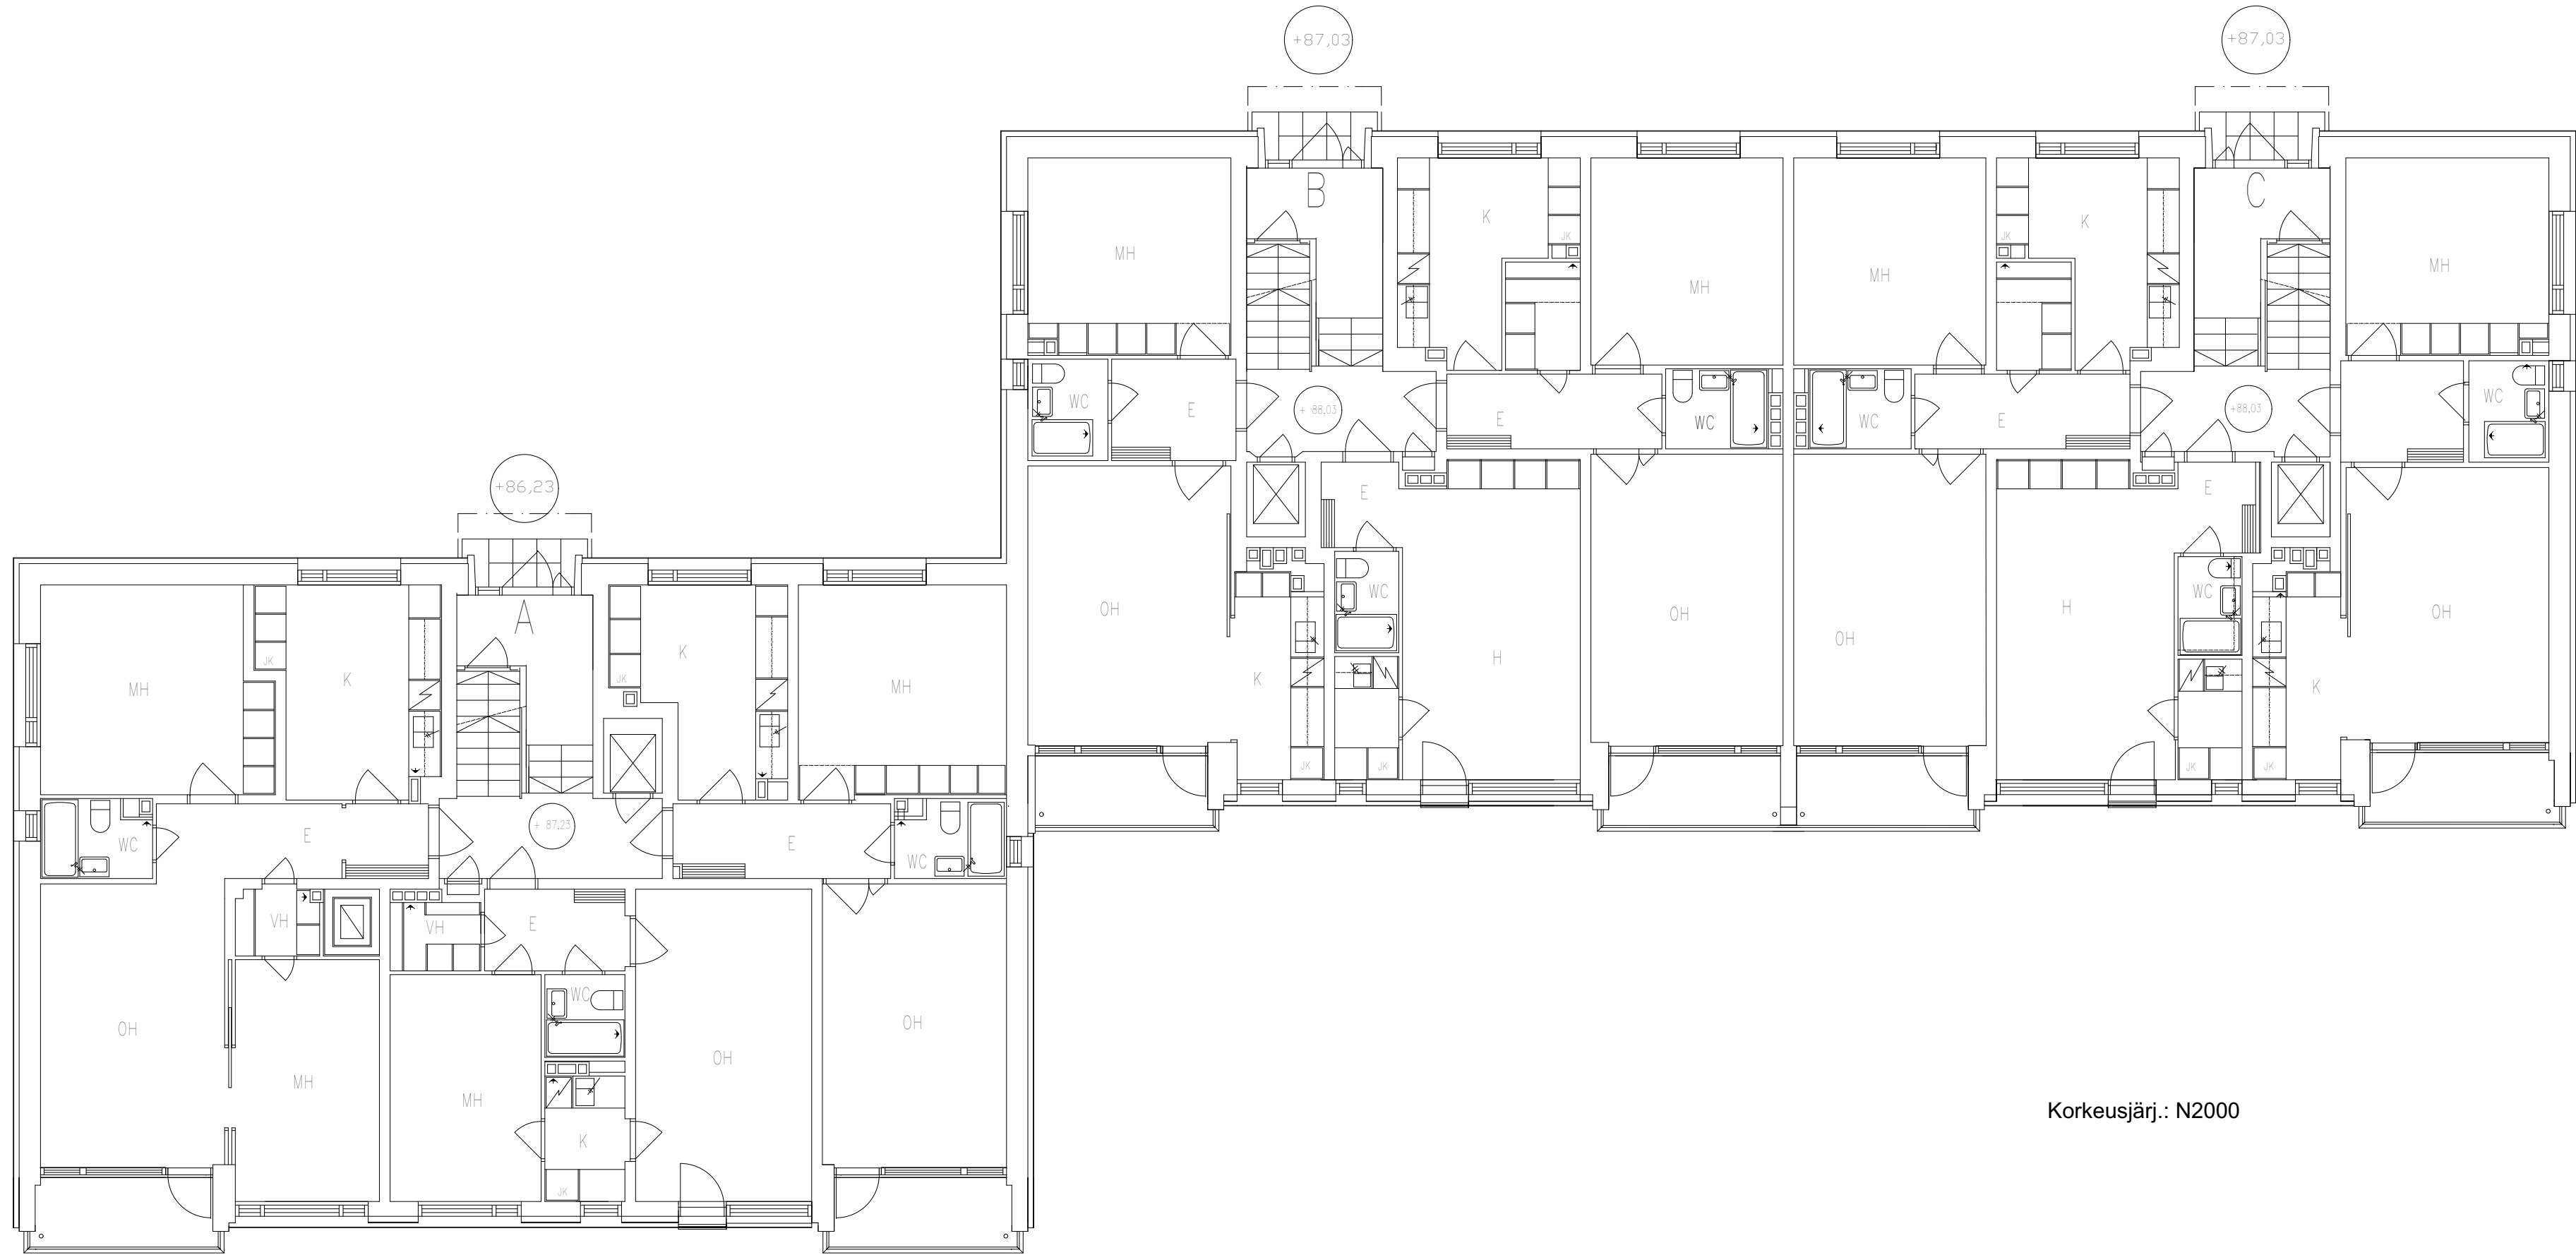

AS OY TURJANKATU 2
Turjankatu 2
1.KRS

Korkeusjärj.: N2000

AS.OY.TURJANKATU 2.

TONTTI N^o 1 / 940 / JÄRVENSIVU / TAMPERE

URAKKALASKENTAA 24.10.2014

kaupunginosa	kortteli	tontti/Rn:o	viranomaisten arkistointimerkintöjä varten
JÄRVENSIVU	940	1	
rakennustoimenpide			juoks.nro
MUUTOS / KORJAUS			
rakennuskohteen nimi ja osoite			piirustuksen sisältö
AS. OY. TURJANKATU 2			
Turjankatu 2			Pohjapiirustus, 1. kerros
33100 TAMPERE			mittak. 1:100

A-INSINÖÖRIT

A-Insinöörit Suunnittelu Oy
Satakunnankatu 23 A
33210 Tampere
Puh. 0207 911 777
etunimi.sukunimi@ains.fi

päiväys	piirt.	tark.	liittyy piirustukseen n:o
24.10.2014			
suunnitellut	hyv.		suun.ala työn n:o piir. n:o muutos

Mikko Heikkinen, RA

ARK 31 9260 006



AS OY TURJANKATU 2
Turjankatu 2
2.KRS

Korkeusjärj.: N2000

AS.OY.TURJANKATU 2.

TONTTI N^o 1 / 940 / JÄRVENSIVU / TAMPERE

URAKKALASKENTAA 24.10.2014

kaupunginosa	kortteli	tontti/Rn:o	viranomaisten arkistointimerkintä varten
JÄRVENSIVU	940	1	
rakennustoimenpide			juoks.nro
MUUTOS / KORJAUS			
rakennuskohteen nimi ja osoite			piirustuksen sisältö
AS. OY. TURJANKATU 2			mittak.
Turjankatu 2			Pohjapiirustus, 2. kerros
33100 TAMPERE			1:100


A-INSINÖÖRIT

A-Insinöörit Suunnittelu Oy
Satakunnankatu 23 A
33210 Tampere
Puh. 0207 911 777
etunimi.sukunimi@ains.fi

päiväys	piirt.	tark.	liittyy piirustukseen n:o		
24.10.2014			suun.ala	työn n:o	piir. n:o
suunnitellut	hyv.				muutos

Mikko Heikkinen, RA

ARK 31 9260 007

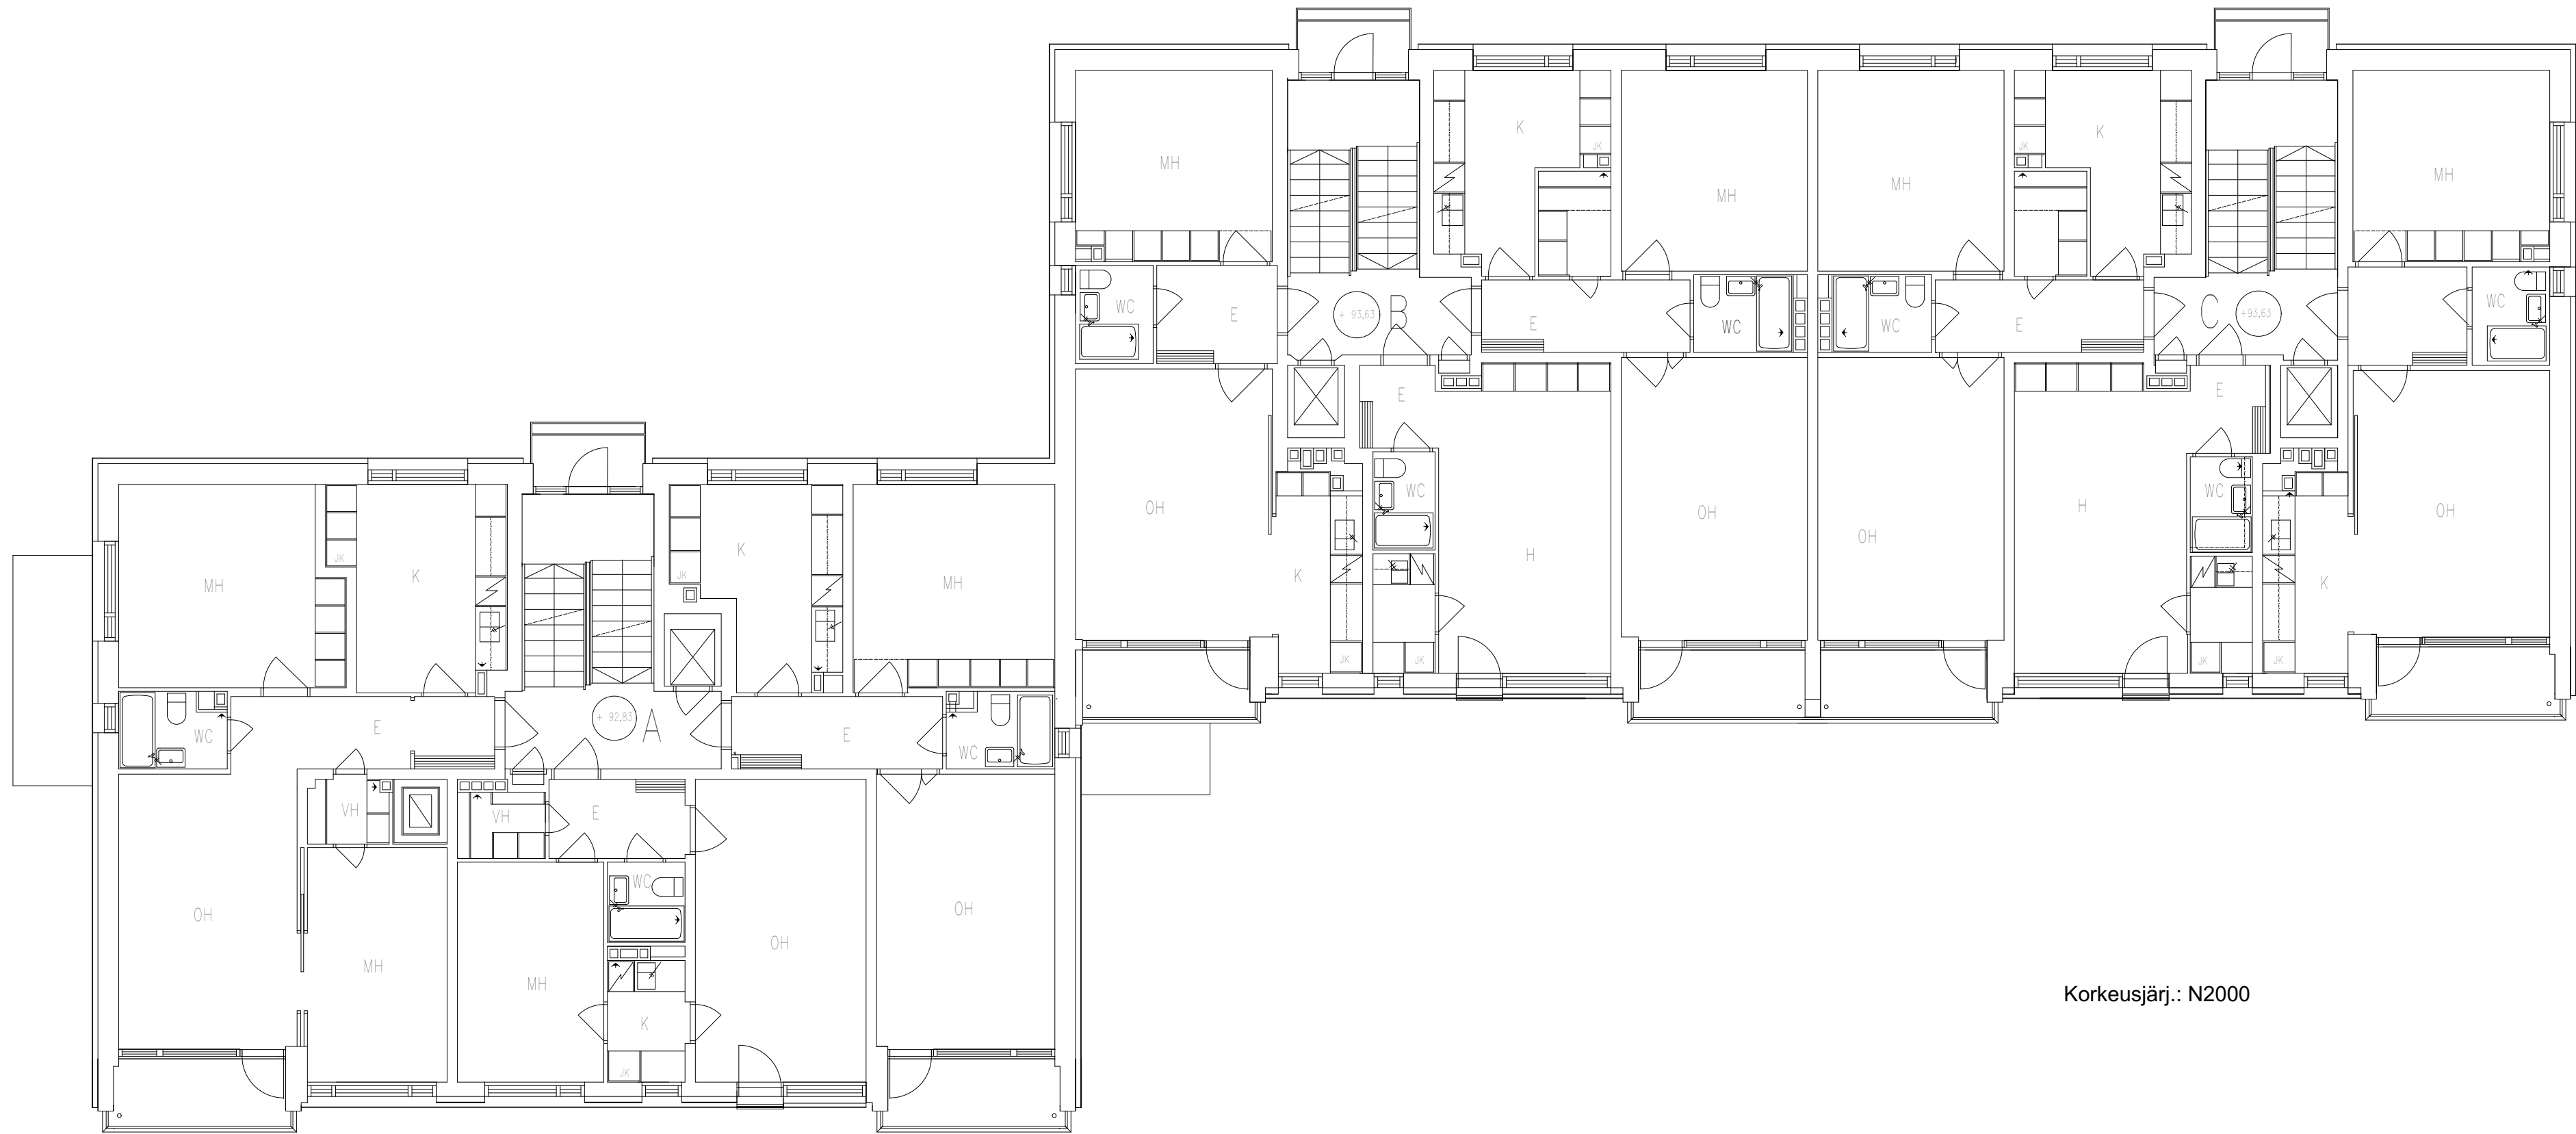

AS OY TURJANKATU 2
Turjankatu 2
3.KRS

Korkeusjärj.: N2000

AS.OY.TURJANKATU 2.

TONTTI N^o 1 / 940 / JÄRVENSIVU / TAMPERE

URAKKALASKENTAA 24.10.2014

kaupunginosa	kortteli	tontti/Rn:o	viranomaisten arkistointimerkintä varten
JÄRVENSIVU	940	1	
rakennustoimenpide			juoks.nro
MUUTOS / KORJAUS			
rakennuskohteen nimi ja osoite			piirustuksen sisältö
AS. OY. TURJANKATU 2			mittak.
Turjankatu 2			Pohjapiirustus, 3. kerros
33100 TAMPERE			1:100

A-INSINÖÖRIT


A-Insinöörit Suunnittelu Oy
Satakunnankatu 23 A
33210 Tampere
Puh. 0207 911 777
etunimi.sukunimi@ains.fi

päiväys	piirt.	tark.	liittyy piirustukseen n:o		
24.10.2014			suun.ala	työn n:o	piir. n:o
suunnitellut	hyv.				muutos


Mikko Heikkinen, RA

ARK 31 9260 008



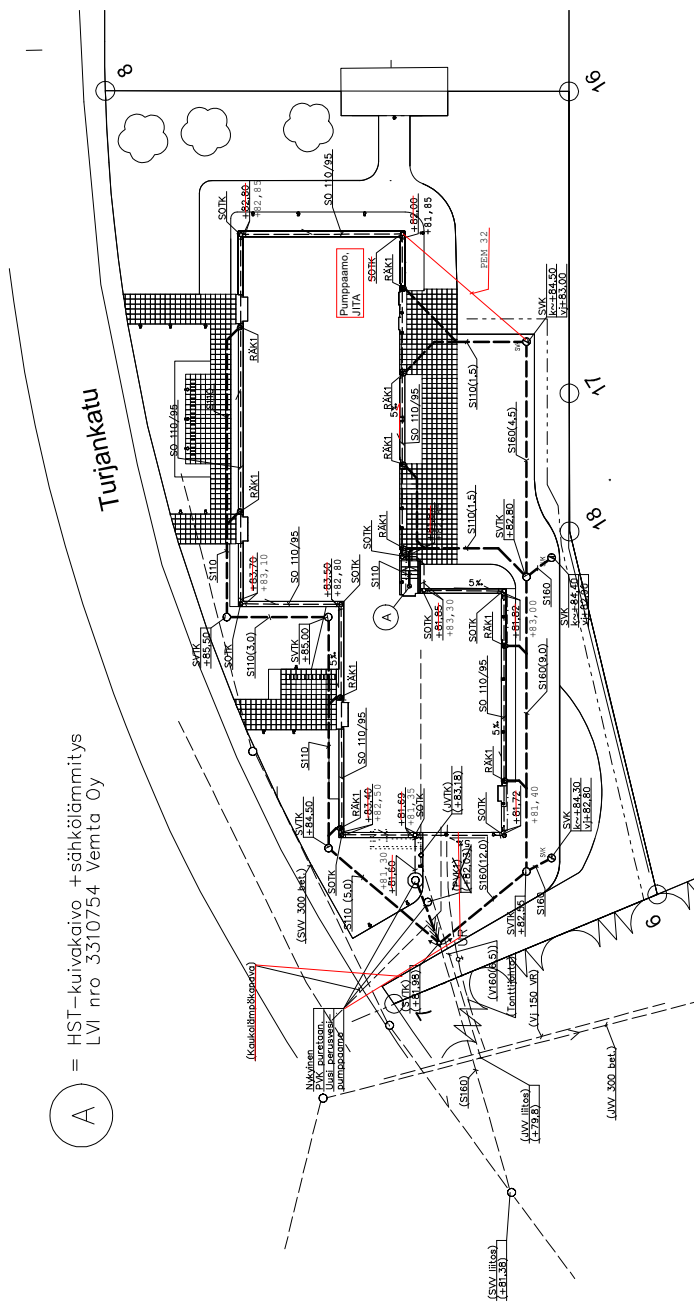


--

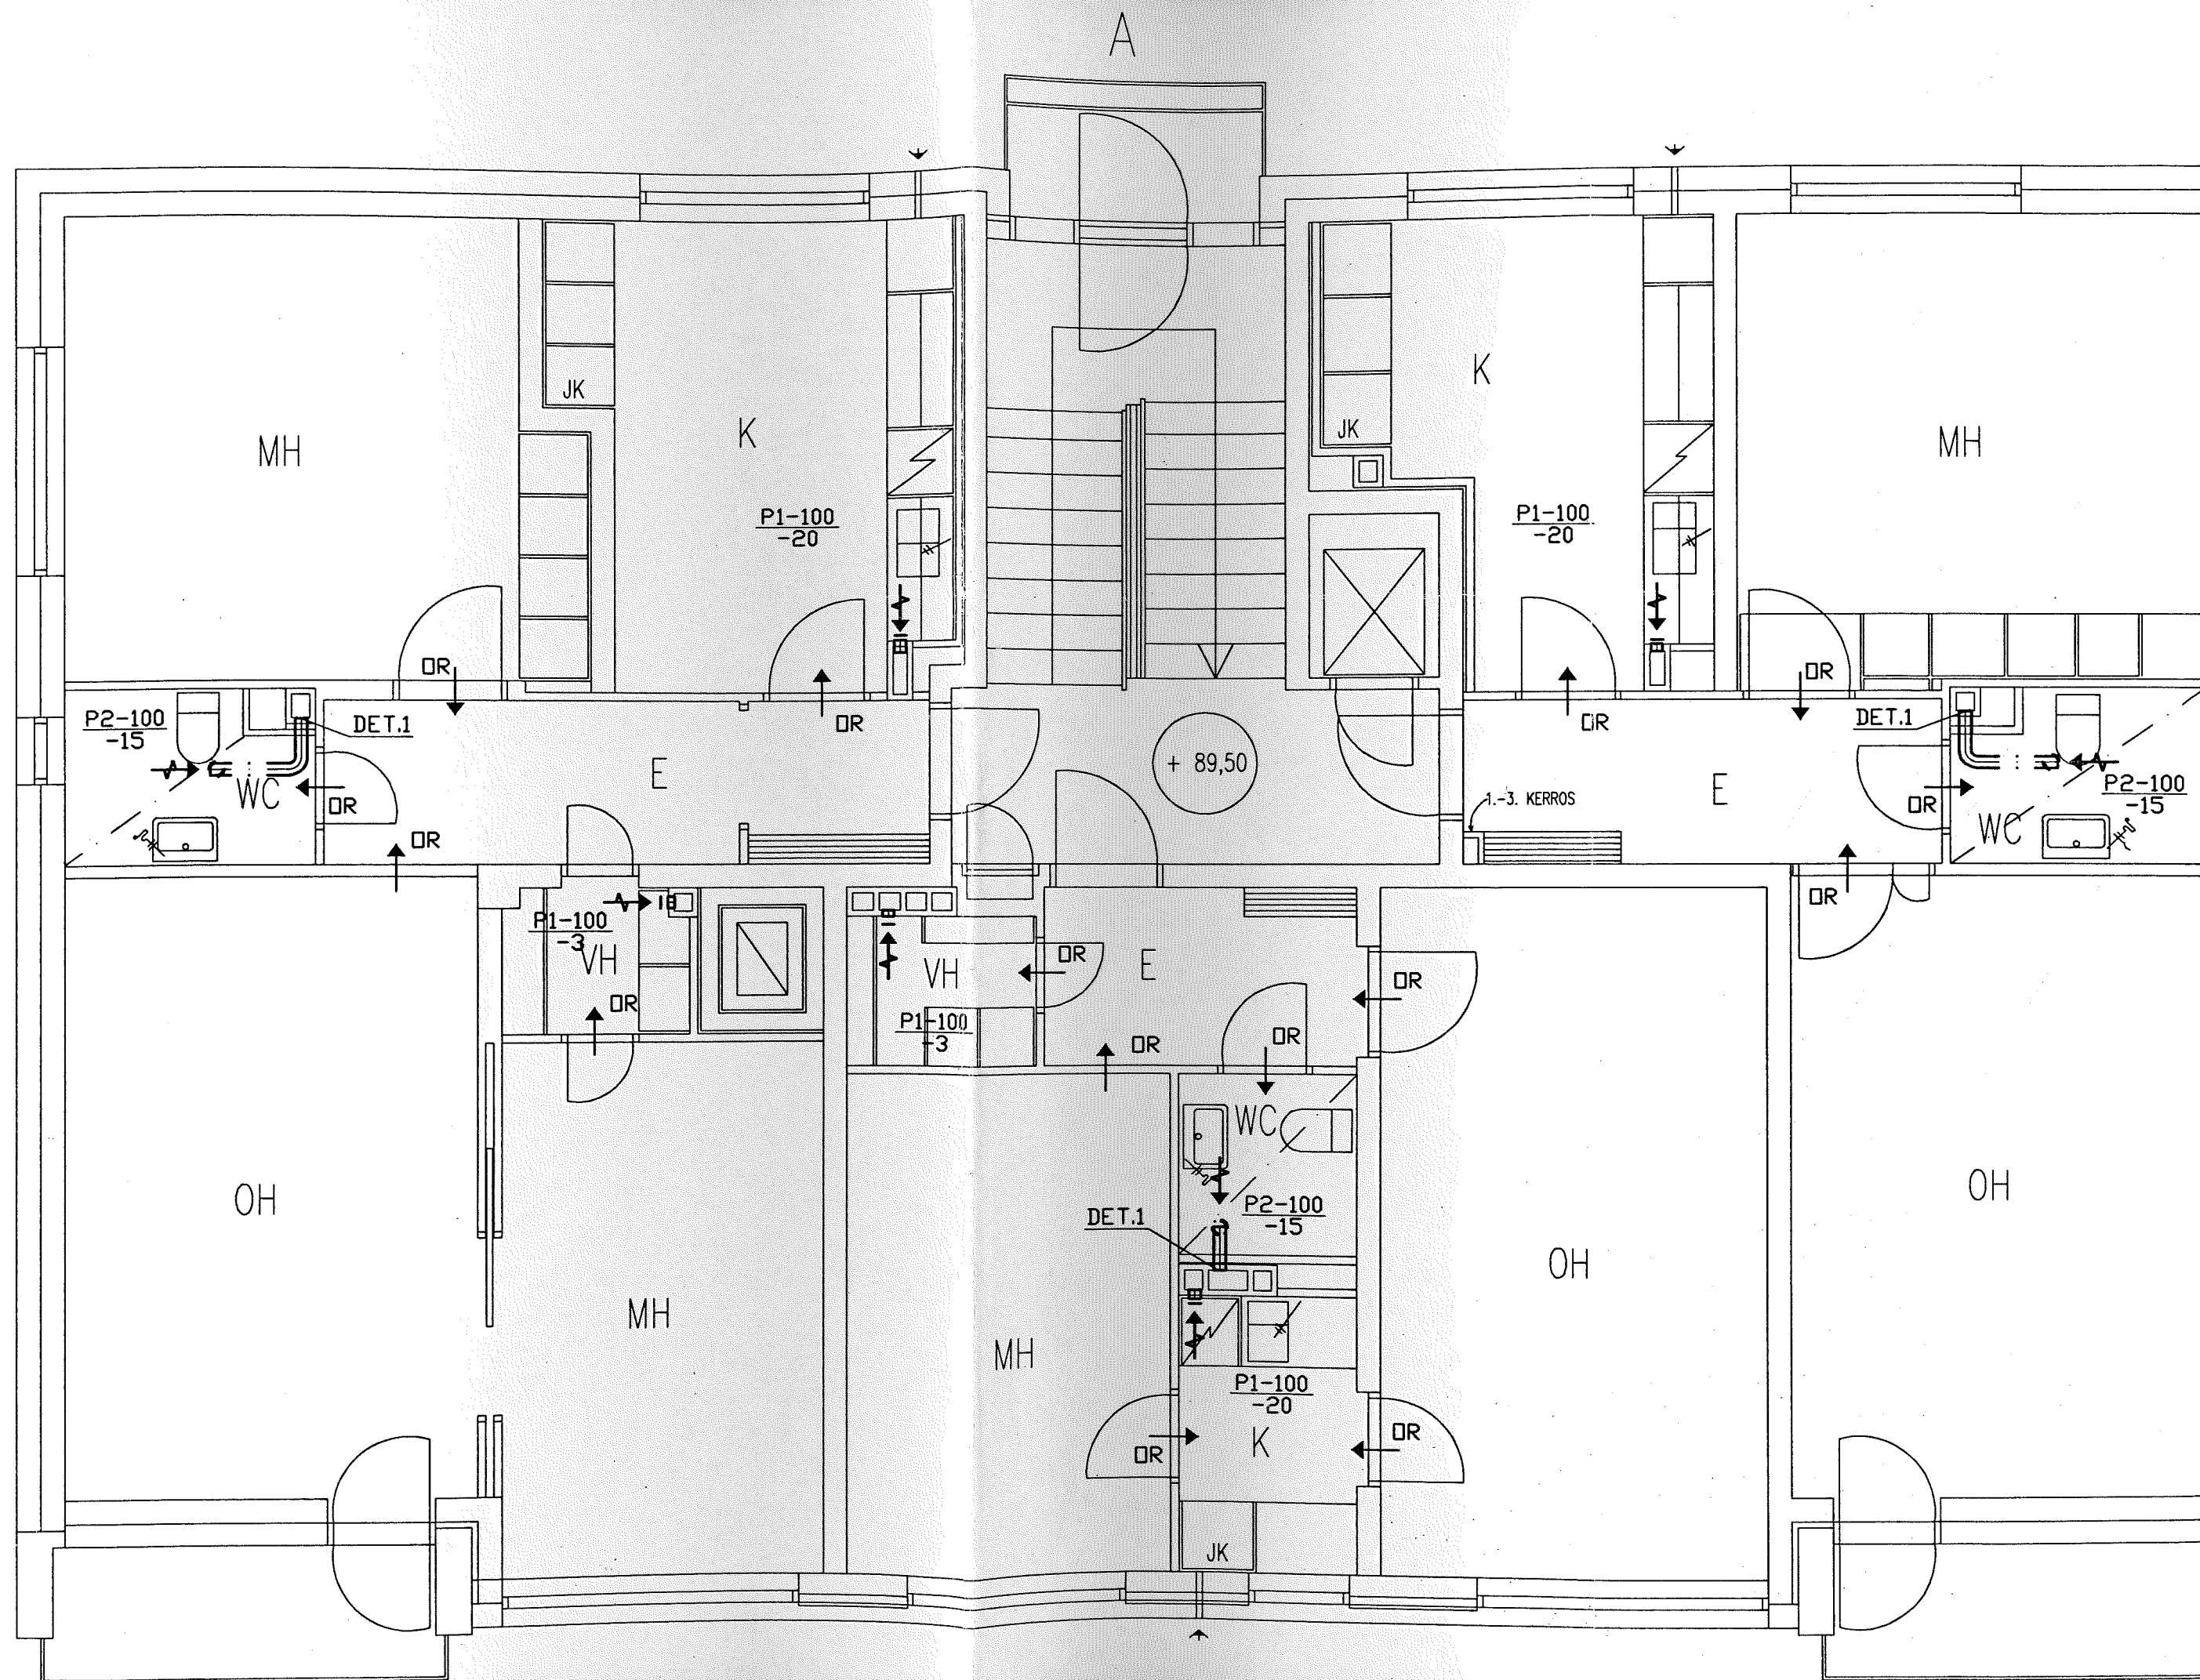

B

MH

DET.1

OR

WC

OR

P2-100
-15

E

+ 90,30

K

JK

P1-100
-20

P1-100
-3

OR

MH

DET.1

WC

OR

P2-100
-15

MH

DET.1

WC

OR

P2-100
-15

OH

P1-100
-20

DET.1

WC

P2-100
-15

P1-100
-20

OR

OR

K

IV-kotelo
puretaan (RU)

JK

JK

H

OH

OH

MH

DET.1

