










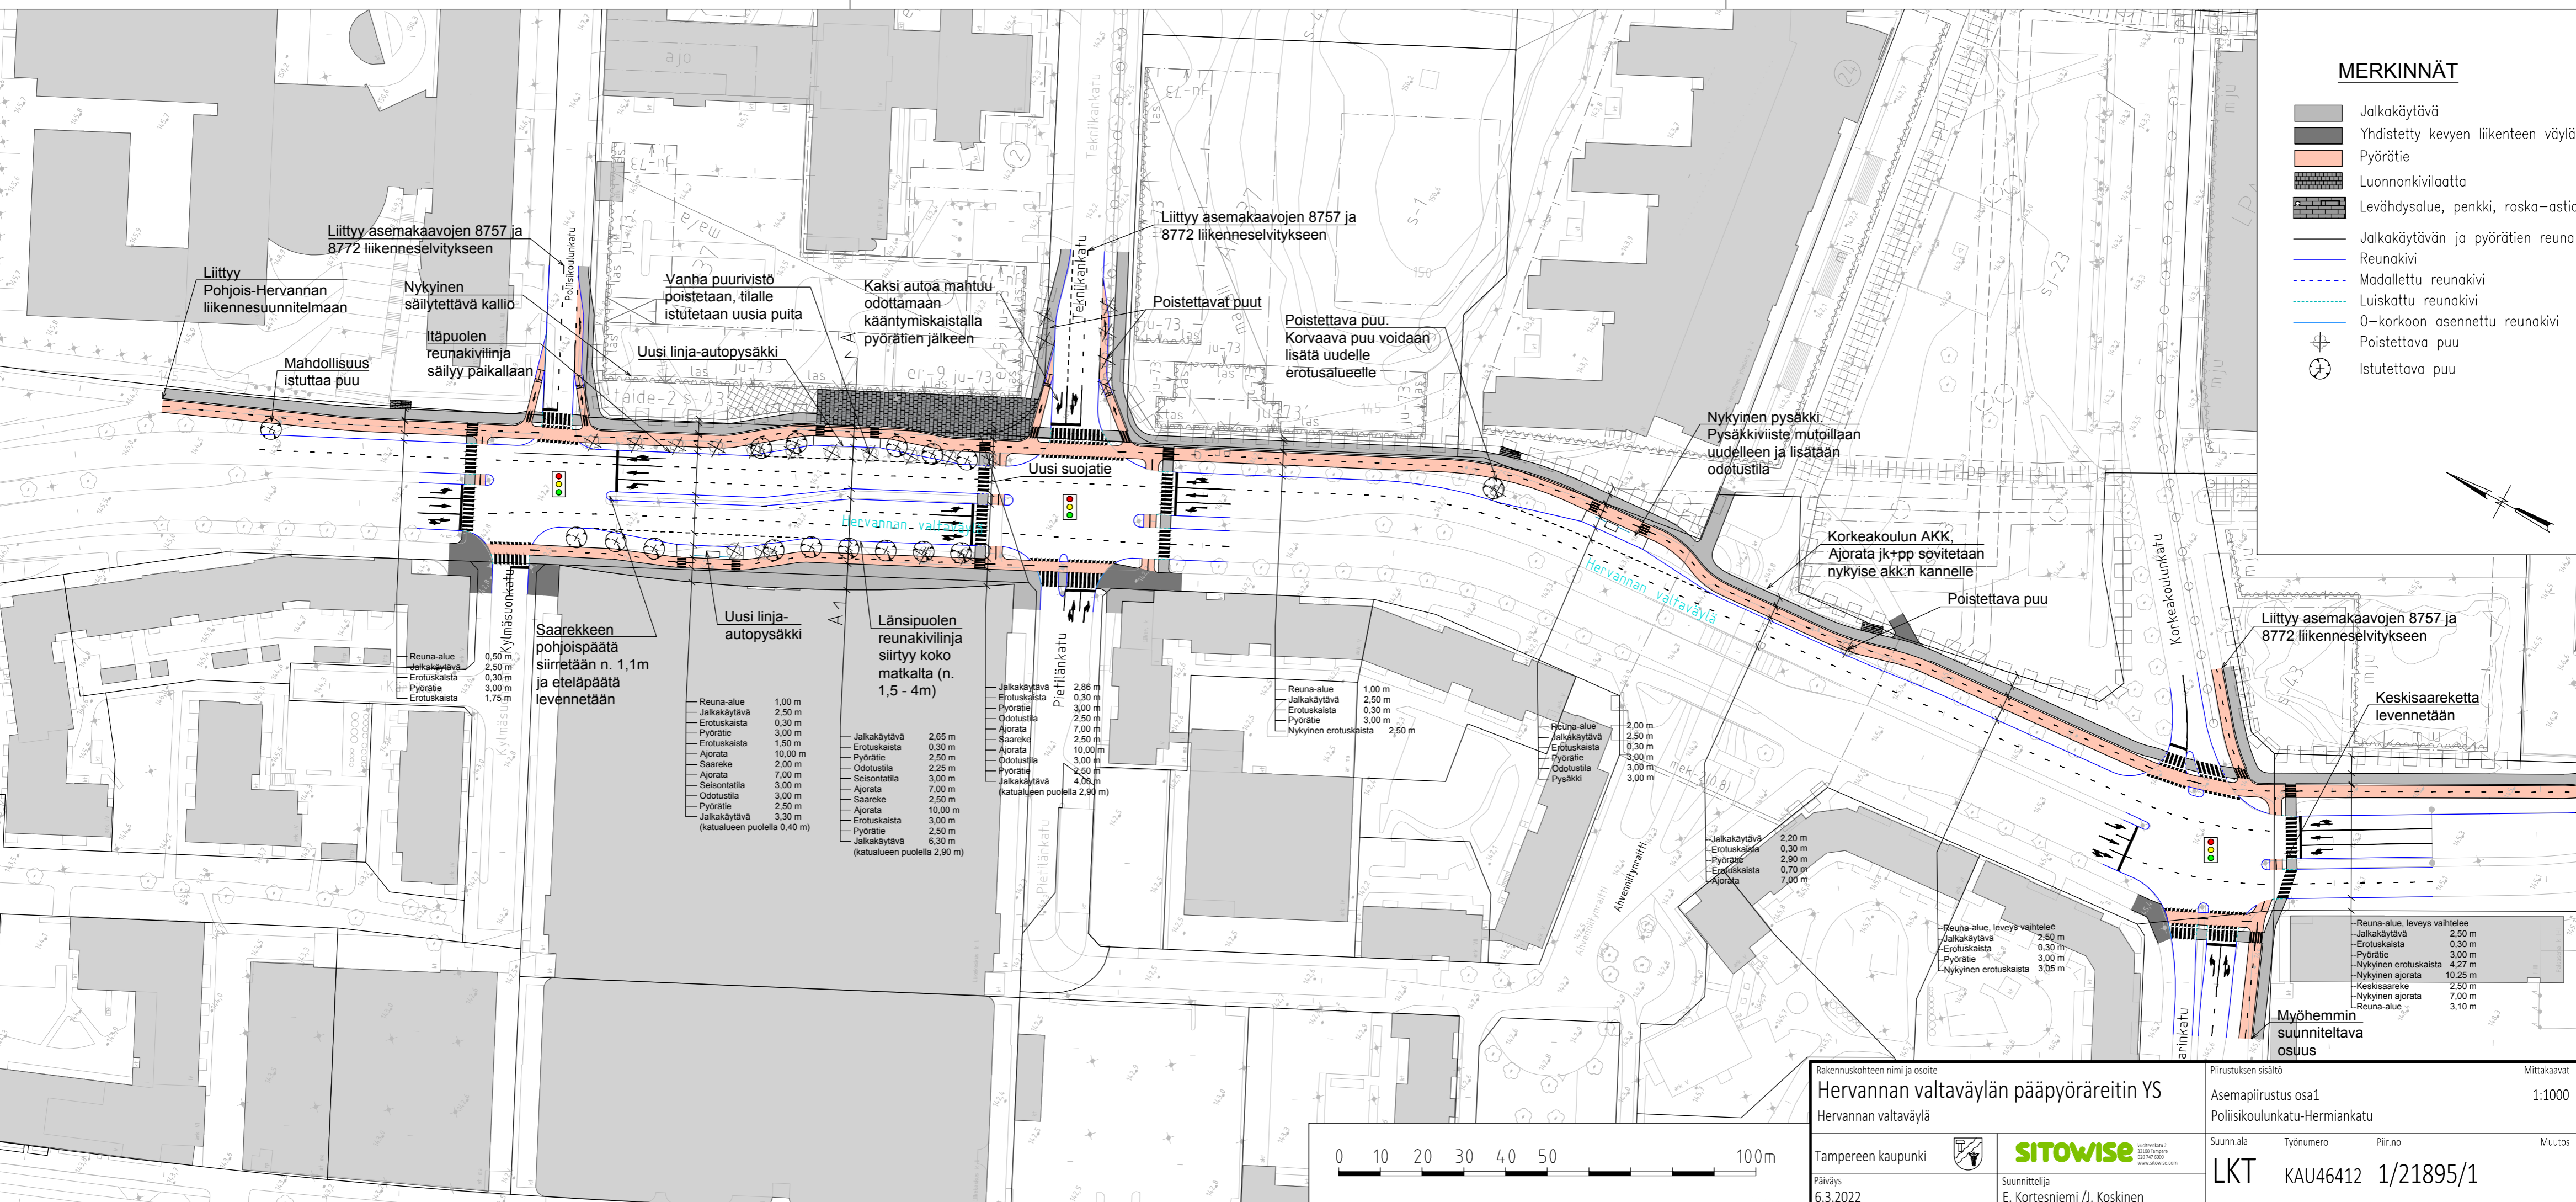
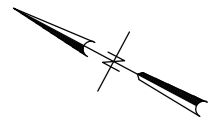


# MERKINNÄT

-  Jalkakäytävä
-  Yhdistetty kevyen liikenteen väylä
-  Pyörätie
-  Luonnonkivilaatta
-  Levähdysalue, penkki, roska-astia
-  Jalkakäytävän ja pyörätien reuna
-  Reunakivi
-  Madallettu reunakivi
-  Luiskattu reunakivi
-  0-korkoon asennettu reunakivi
-  Poistettava puu
-  Istutettava puu



Reuna-alue	0,50 m
Jalkakäytävä	2,50 m
Erotuskaista	0,30 m
Pyörätie	3,00 m
Erotuskaista	1,75 m

Reuna-alue	1,00 m
Jalkakäytävä	2,50 m
Erotuskaista	0,30 m
Pyörätie	3,00 m
Erotuskaista	1,50 m
Ajorata	10,00 m
Saareke	2,00 m
Ajorata	7,00 m
Seisontatila	3,00 m
Odotustila	3,00 m
Pyörätie	2,50 m
Jalkakäytävä	3,30 m
(katualueen puolella 0,40 m)	

Jalkakäytävä	2,65 m
Erotuskaista	0,30 m
Pyörätie	2,50 m
Odotustila	2,25 m
Seisontatila	3,00 m
Ajorata	7,00 m
Saareke	2,50 m
Ajorata	10,00 m
Erotuskaista	3,00 m
Pyörätie	2,50 m
Jalkakäytävä	6,30 m
(katualueen puolella 2,90 m)	

Jalkakäytävä	2,86 m
Erotuskaista	0,30 m
Pyörätie	3,00 m
Odotustila	2,50 m
Ajorata	7,00 m
Saareke	2,50 m
Ajorata	10,00 m
Odotustila	3,00 m
Pyörätie	2,50 m
Jalkakäytävä	4,06 m
(katualueen puolella 2,90 m)	

Reuna-alue	1,00 m
Jalkakäytävä	2,50 m
Erotuskaista	0,30 m
Pyörätie	3,00 m
Nykyinen erotuskaista	2,50 m

Reuna-alue	2,00 m
Jalkakäytävä	2,50 m
Erotuskaista	0,30 m
Pyörätie	3,00 m
Odotustila	3,00 m
Pysäkki	3,00 m

Jalkakäytävä	2,20 m
Erotuskaista	0,30 m
Pyörätie	2,90 m
Erotuskaista	0,70 m
Ajorata	7,00 m

Reuna-alue, leveys vaihtelee	
Jalkakäytävä	2,50 m
Erotuskaista	0,30 m
Pyörätie	3,00 m
Nykyinen erotuskaista	3,05 m

Reuna-alue, leveys vaihtelee	
Jalkakäytävä	2,50 m
Erotuskaista	0,30 m
Pyörätie	3,00 m
Nykyinen erotuskaista	4,27 m
Nykyinen ajorata	10,25 m
Keskisaareke	2,50 m
Nykyinen ajorata	7,00 m
Reuna-alue	3,10 m

Rakennuskohteen nimi ja osoite		Piirustuksen sisältö		Mittakaavat
Hervannan valtavyälyän pääpyöräreitit YS		Asemapiirustus osa1		1:1000
Hervannan valtavyäly		Poliisikoulunkatu-Hermiankatu		
Tampereen kaupunki		Suunn.ala	Työnumero	Piir.no
Päiväys	Suunnittelija	LKT	KAU46412	1/21895/1
6.3.2022	E. Kortensniemi / J. Koskinen			Muutos

