

PÄÄLLESTÄMÄMATERIAALIT, MERKINTÖJEN SELITYS:

- ASFALTIIPÄÄLLESTEINEN AJORATA
- ASFALTIIPÄÄLLESTEINEN JALKAKÄYTÄVÄ TAI PYÖRÄTIE
- SÄVYASFAALTIIPÄÄLLESTEINEN RAITIOTIE
- RAITIOTIE PYSÄKKIALUEET LUONNONKIVILAATOITUS, HARMAA
- PYSÄKKIEN VÄLINEN RAITIOTIEALUE NUPUKIVEYS, HARMAA
- NOPPAKIVEYS, HARMAA
- ISONOPPAKIVEYS, HARMAA
- BETONILAATOITUS, HARMAA
- LUONNONKIVILAATOITUS, HARMAA
- NUPUKIVEYS, HARMAA

RAKENTEET, MERKINTÖJEN SELITYS:

- EROTTELUKAISTA, YHDEN KIVEN LEVINEN NUPUKIVIRAITA, MUSTANHARMAA
- SUOJATIEN ODOTUSALUEEN RAJAUS, KAHDEN KIVEN LEVINEN NOPPAKIVIRAITA, VALEAN HARMAA
- SUOJATIEN VAROITUSALUE, KAHTeen SUUNTAAN URATTU BETONILAATTA (1 LAATTARIVI) VÄRI VALKOINEN
- GRANIITTINEN REUNAKIVI, NÄKYMÄ 12 CM
- TASOON UPOTETTU GRANIITTINEN REUNAKIVI, NÄKYMÄ 0 CM
- LUISKATTU GRANIITTINEN REUNAKIVI 0/4 CM
- MADALLETTU GRANIITTINEN REUNAKIVI, NÄKYMÄ TONTTILIIITYMISSÄ ENINTÄÄN 3 CM, JALKAKÄYTÄVÄN JA PYÖRÄTIE VÄLISSÄ 4 CM. REUNAKIVINJAN KORKEUSEROT TASOITETAAN N. METRIN MATKALLA ALASLASKUJEN PÄISSÄ
- GRANIITTINEN PAASIKIVI, NÄKYMÄ 37 CM
- JALKAKÄYTÄVÄN TAI PYÖRÄTIE REUNALINJA (PÄÄLLESTYEN REUNA)
- TUKIMUURI
- TIEKAIDE, KORKEUS 700 MM
- JKPP KEVYTKAIDE
- NYKYINEN AJONEUVOVÄYLÄN/JALKAKÄYTÄVÄN JA PYÖRÄTIE KAIDE
- LUISKA
- KATUALUEEN RAJA
- HULEVESIKAIVO, RITILÄKANSI / KITAKANSI
- LINJAKUNVATUSKOURU
- LIIKENNEMERKKIPYLVÄS, SUUNNISTUSVIITAN SUUNTANUOLI
- LIIKENNEVALOPYLVÄS
- YHTEISKÄYTTÖPORTAALI
- NYKYINEN VALAISIN
- NYKYINEN SIIRRETTÄVÄ VALAISIN
- NYKYINEN RIPUSTUSVALAISIN
- PYLVÄS
- SÄHKÖKESKUS
- NYKYINEN HULEVESIKAIVO, RITILÄKANSI
- NYKYINEN LEHTIPUU
- NYKYINEN HAVUPUU
- NYKYINEN LIPPUTANKO
- PYÖRÄPYSÄKÖINTIPAIKKA, PYSÄKÖINTIPAIKKAMÄÄRÄ
 - ALUSHELL, ARC L60
 - RAL 7012
 - TELINEVÄLI 1000 MM
- JÄTEASTIA
- LIIKENNEVALOLIITYMÄ
- JALKAKÄYTÄVÄ JA PYÖRÄTIE MERKINTÄALUUTA

Ruskealla esitetty Posteloimpuiston yleissuunnitelma 21373

Jalkakäytävä

Erottelu-kaista	2,54 m
Pyörätie	0,14 m
Erutusalue	2,50 m
Ajorata	1,00 m
Kokonaisleveys	14,66 m

Sisäänkäynti pyöräpysäköintihin

Jalkakäytävä	3,15 m
Pyörätie	2,95 m
Erutusalue	0,9 m
Ajorata	6,8 m
Erutuskaista	0,8 m
Pysäkki	3,5 m
Raitiotie	5,9 m
Pysäkki	3,5 m


Jalkakäytävä

Pyörätie	4,33 m
Erutusalue	2,50 m
Ajorata	0,80 m
Kokonaisleveys	6,70 m

LUONNOS 30.10.2023

Tässä suunnitelmassa on käytetty ETRS-CK24/N2000 taso- ja korkeuskoordinaatistoa

TAMPEREEN KAUPUNKI KAUPUNKIYMPÄRISTÖN PALVELUALUE	Kaupunkiympäristön rakennuttaminen ja ylläpito	
	ITSENÄISYDENKATU VÄLI: RAUTATIENKATU – MURTOKATU XI (Kyttäjä) XII (Kyttäjä) XVI (Tammela)	Ylan päätös:
KATUSUUNNITELMA KATUJÄRJESTELYPIIRUSTUS 1:500 SITOWISE	Piirt. TANELI VALTANEN	
	Suunn. TANELI VALTANEN	
	Tark. HENRIKKI NORONTAUS	
	Piir.n:o 1/21947/1	

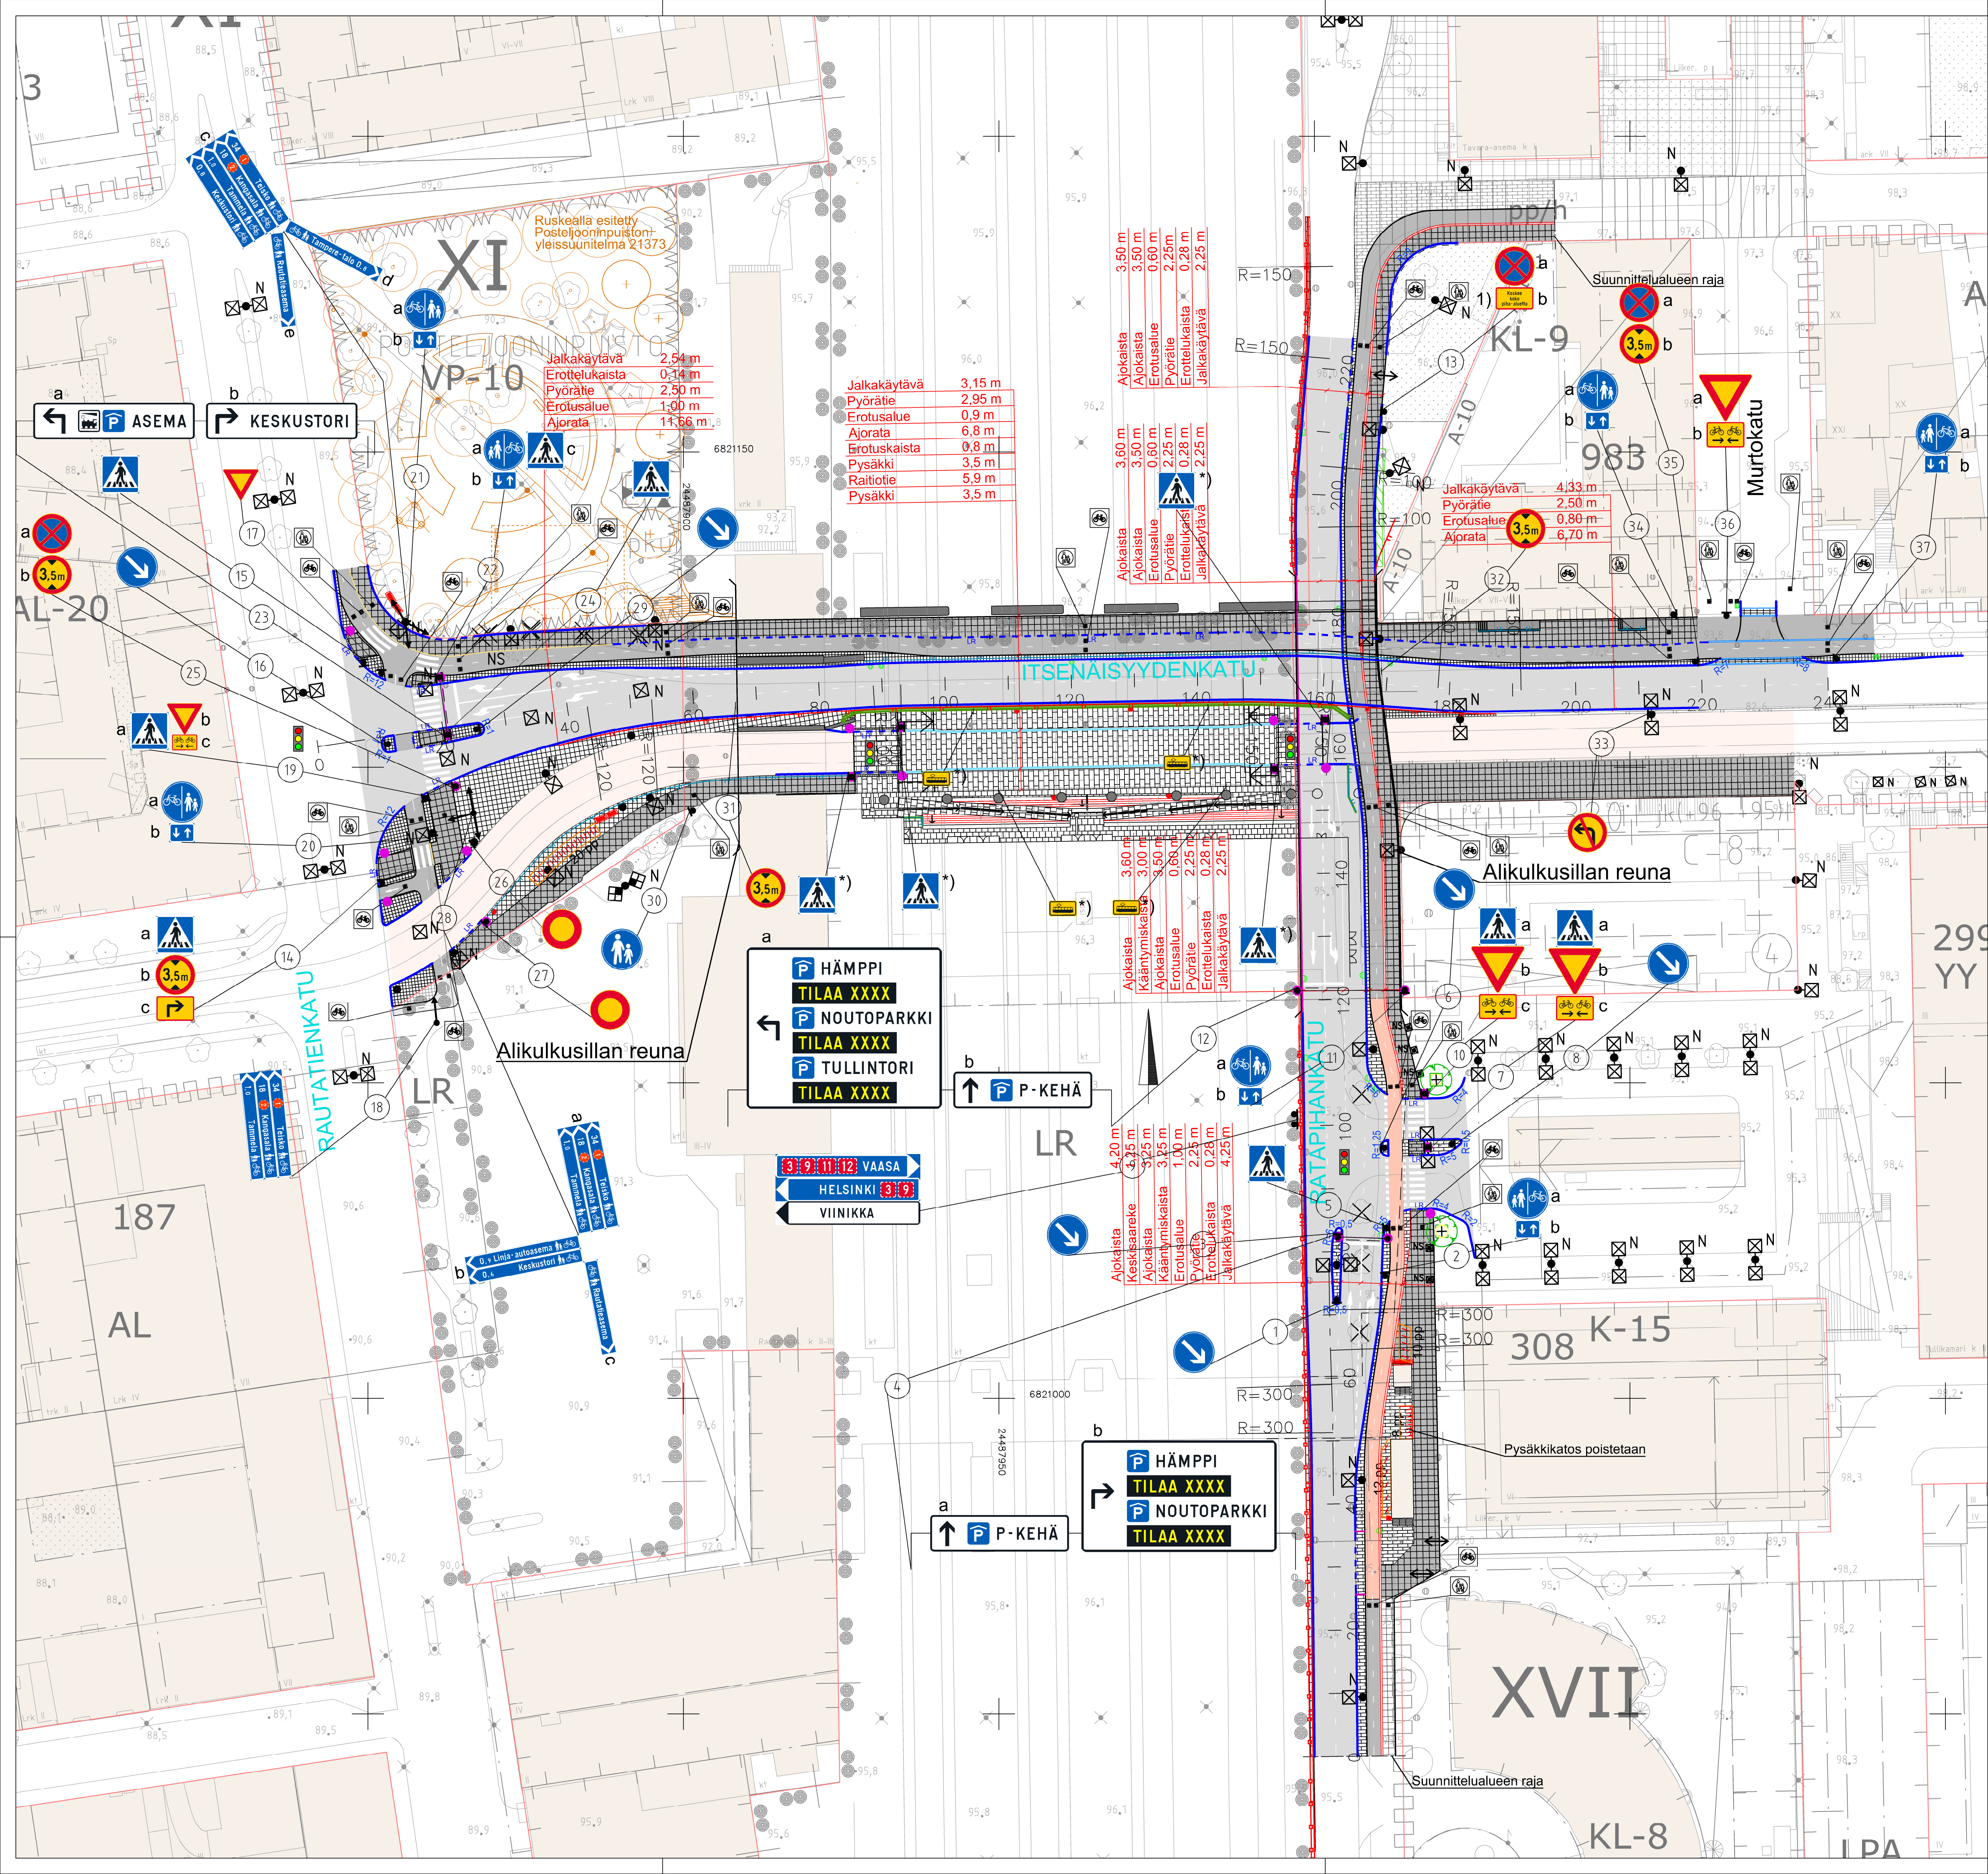

- PÄÄLLYSTEMATERIAALIT, MERKINTÖJEN SELITYS:**
- ASFALTIPÄÄLLYSTEINEN AJORATA
 - ASFALTIPÄÄLLYSTEINEN JALKAKÄYTTÄVÄ TAI PYÖRÄTIE
 - SÄVYASFALTIPÄÄLLYSTEINEN PYÖRÄTIE, PUNAINEN
 - NOPPAKIVEYS, HARMAA
 - BETONILAATOITUS, HARMAA
 - LUONNONKIVILAATOITUS, HARMAA
 - RAITOTIE PYSÄKKIALUEET LUONNONKIVILAATOITUS, HARMAA
 - SÄVYASFALTIPÄÄLLYSTEINEN RAITOTIE
 - ISONOPPAKIVEYS, HARMAA
 - BETONIKIVEYS, HARMAA
 - NUPUKIVEYS, HARMAA
 - PYSÄKKIEN VÄLINEN RAITOTIEALUE NUPUKIVEYS, HARMAA


- RAKENTEET, MERKINTÖJEN SELITYS:**
- EROTUSKAISTA, KAHDEN KIVEN LEVYINEN BETONIKIVIRAITA, VALKOINEN
 - EROTTELUKAISTA, YHDEN KIVEN LEVYINEN NUPUKIVIRAITA, MUSTANHARMAA
 - SUOJATIEN ODOTUSALUEEN RAJAUS, KAHDEN KIVEN LEVYINEN NOPPAKIVIRAITA, VAALEN HARMAA
 - SUOJATIEN VAROITUSALUE, KAHTEN SUUNTAAN URATTU BETONILAATTA (1 LAATTARIVI) VÄRI VALKOINEN
 - GRANIITTINEN REUNAKIVI, NÄKYMÄ 12 CM
 - TASOON UPOITETTU GRANIITTINEN REUNAKIVI, NÄKYMÄ 0 CM
 - LUISKATTU GRANIITTINEN REUNAKIVI, NÄKYMÄ SUOJATEIDEN KOHDALLA 0/4 CM (JK)
 - MADALLEITU GRANIITTINEN REUNAKIVI, NÄKYMÄ TONTILUJUTYMISSÄ ENINTÄÄN 3 CM, JALKAKÄYTTÄVÄN JA PYÖRÄTIE VÄLISSÄ 4 CM. REUNAKIVILINJAN KORKEUSEROT TASOITETAAN N. METRIN MATKALLA ALASLASKUJEN PAISSÄ
 - GRANIITTINEN PAASIKIVI, NÄKYMÄ 37 CM
 - JALKAKÄYTTÄVÄN TAI PYÖRÄTIE REUNALINJA (PÄÄLLYSTEEN REUNA)
 - TUKIMUURI
 - TIEKAIDE, KORKEUS 700 MM
 - AITA
 - JKPP KEVYTKAIDE
 - NYKYINEN AJONEUVOVÄYLÄN/JALKAKÄYTTÄVÄN JA PYÖRÄTIE KAIDE
 - LUISKA
 - KATUALUEEN RAJA
 - HULEVESIKAIVO, RITILÄKANSI / KITAKANSI
 - LINJAKUIVAUSKOURU
 - LIIKENEMERKKIPYLVÄS, SUUNNISTUSVITAN SUUNTANUOLI
 - LIIKENEVALOPYLVÄS
 - YHTEISKÄYTTÖPORTAALI
 - UUSI VALAISIN
 - NYKYINEN VALAISIN / RIPUSTUSVALAISIN
 - NS
 - NYKYINEN SIIRRETTÄVÄ VALAISIN / POLLARIVALAISIN
 - PYLVÄS
 - SÄHKÖKESKUS
 - NYKYINEN HULEVESIKAIVO, RITILÄKANSI
 - NYKYINEN LEHTIPUU / HAVUPUU
 - ISTUTETTAVA PUU JA ISTUTUSLAATIKKO
 - PUULAJI RIIPPAPIHLAJA
 - NYKYINEN LIPPUTANKO
 - 8 pp PYÖRÄPYSÄKÖINTIPIIKKA, PYSÄKÖINTIPIIKKAMÄÄRÄ
 - JÄTEASTIA
 - LIIKENEVALOLIITTYMÄ
 - JALKAKÄYTTÄVÄ JA PYÖRÄTIE MERKINTÄLAATTA
 - AJOYHTEYS

LUONNOS 30.10.2023

Tässä suunnitelmassa on käytetty ETRS-OK24/N2000 taso- ja korkeuskoordinaatistoa

TAMPEREEN KAUPUNKI KAUPUNKIYMPÄRISTÖN PALVELUALUE		Kaupunkiympäristön rakennuttaminen ja ylläpito	
ITSENÄISYYDENKATU VÄLI: RAUTATIEKATU – MURTOKATU		21947	
RATAPIHANKATU VÄLI: PAKKAHUONEENAUKIO – TAMMELANKATU		21948	
XI (Kyttäjä) XII (Kyttäjä) XVI (Tammela) XVII (Tulli)			
KATUSUUNNITELMA KOOSTEPIIRUSTUS 1:500			
		Piirt. TANELI VALTANEN Suunn. TANELI VALTANEN Tark. HENRIKKI NORONTAUS	Piir.n:o 1/21947/1 1/21948/1

Ylan päätös:	
Suunnittelupäällikön päätös:	§
Muutos	
Tark.	
Hyv.	
Pvm.	x.x.2023
Korvaa piir.n:o	
Ark.n:o	

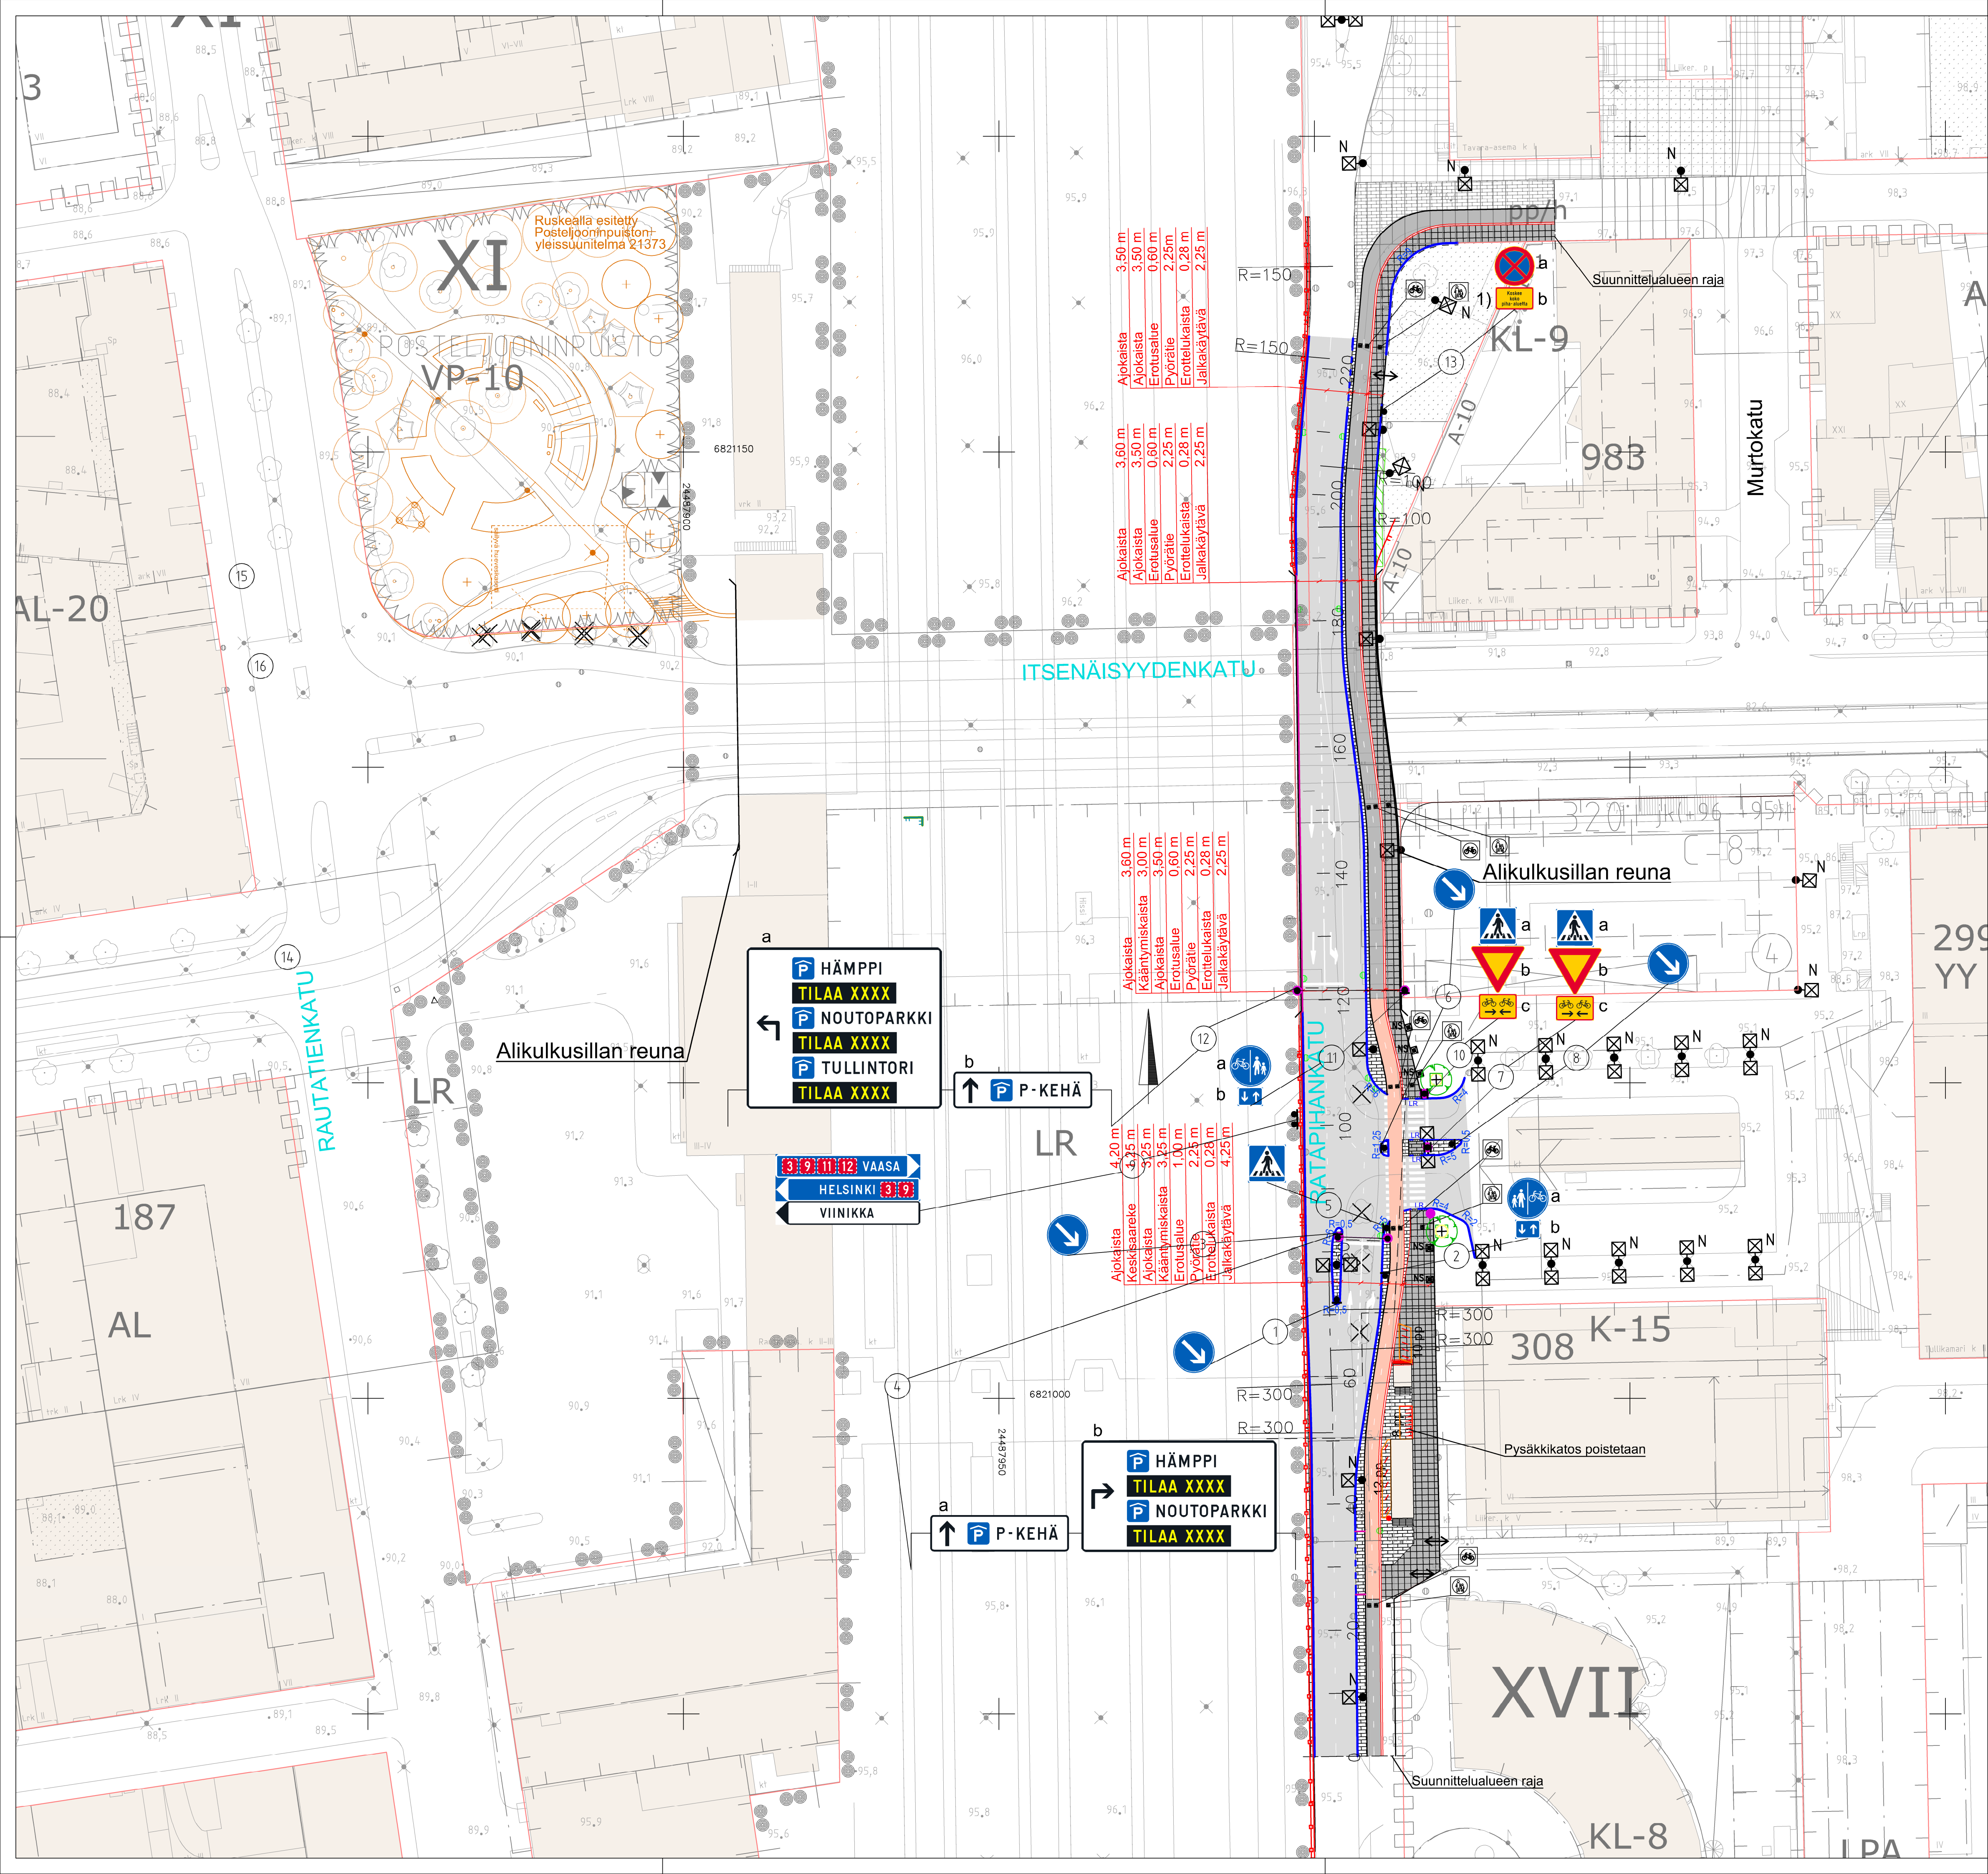

PÄÄLLYSTEMATERIAALIT, MERKINTÖJEN SELITYS:

- ASFALTIIPÄÄLLYSTEINEN AJORATA
- ASFALTIIPÄÄLLYSTEINEN PYÖRÄTIE
- SÄVYASFALTIIPÄÄLLYSTEINEN PYÖRÄTIE, PUNAINEN
- BETONILAATOITUS, HARMMA
- BETONIKIVEYS HARMMA

RAKENTEET, MERKINTÖJEN SELITYS:

- EROTELUKAISTA, KAHDEN KIVEN LEVYNEN BETONIKIVIRAITA, VALKOINEN
- SUOJATIEN VAROITUSALUE, BETONILAATTA 278X278X80, KAHTEN SUUNTAAN URITETTU, VÄRI VALKOINEN, SAUMALEIYYS 2 MM, VAROITUSALUEEN LEIYYS 280 MM (1 KIVIRVI)
- GRANIITTINEN REUNAKIVI, NÄKYMÄ 12 CM
- LUISKATTU GRANIITTINEN REUNAKIVI, NÄKYMÄ 0/4 CM
- MADALLETTU GRANIITTINEN REUNAKIVI, NÄKYMÄ TONNITILITYSSÄ ENINTÄÄN 3 CM. REUNAKIVILINJAN KORKEUSEROT TASATAAN N. METRIN MATKALLA ALASLASKUJEN PÄISSÄ JALKAKÄYTTÄVÄN TAI PYÖRÄTIEN REUNALINJA (PÄÄLLYSTEEN REUNA)
- TIEKAIDE, KORKEUS 700 MM
- AITA
- KATUALUEEN RAJA
- HULEVESIKAIVO, RITILÄKANSI
- LIIKENNEMERKKIPYLVÄS
- LIIKENNEVALOPYLVÄS
- YHTEISKÄYTTÖPORTAALI
- UUSI VALAISIN
- NYKYINEN VALAISIN
- NYKYINEN SIIRRETTÄVÄ POLLARIVALAISIN
- SÄHKÖKESKUS
- NYKYINEN HULEVESIKAIVO, RITILÄKANSI
- ISTUTETTAVA PUU JA ISTUTUSALLAS
- 8 pp PYÖRÄPYSÄKÖINTIPAIKKA, PYSÄKÖINTIPAIKKAMÄÄRÄ
 - ALUSHELL BAR L60
 - RAL 7012
 - TELINEVÄLI 1000 MM
- JÄTEASTIA
- LIIKENNEVALOLIITYMÄ
- JALKAKÄYTTÄVÄ JA PYÖRÄTIE MERKINTÄLAATTA
- AJOYHTEYS

LUONNOS 30.10.2023

Tässä suunnitelmassa on käytetty ETRS-CK24/N2000 taso- ja korkeuskoordinaatistoa

TAMPEREEN KAUPUNKI KAUPUNKIYMPÄRISTÖN PALVELUALUE		Kaupunkiympäristön rakennuttaminen ja ylläpito													
RATAPIHANKATU VÄLI: PAKKAHUONEENAUKIO – TAMMELANKATU XVI (Tammela) XVII (Tulli)		Ylan päätös: Suunnittelupäällikön päätös: §													
KATUSUUNNITELMA KATUJÄRJESTELYPIIRUSTUS 1:500		<table border="1"> <tr> <td>Muutos</td> <td></td> </tr> <tr> <td>Tark.</td> <td></td> </tr> <tr> <td>Hyv.</td> <td></td> </tr> <tr> <td>Pvm.</td> <td>X.X.2023</td> </tr> <tr> <td>Korvaa piir.n:o</td> <td></td> </tr> <tr> <td>Ark.n:o</td> <td></td> </tr> </table>		Muutos		Tark.		Hyv.		Pvm.	X.X.2023	Korvaa piir.n:o		Ark.n:o	
Muutos															
Tark.															
Hyv.															
Pvm.	X.X.2023														
Korvaa piir.n:o															
Ark.n:o															
		<table border="1"> <tr> <td>Piirt.</td> <td>TANELI VALTANEN</td> </tr> <tr> <td>Suunn.</td> <td>TANELI VALTANEN</td> </tr> <tr> <td>Tark.</td> <td>HENRIKKI NORONTAUS</td> </tr> </table>		Piirt.	TANELI VALTANEN	Suunn.	TANELI VALTANEN	Tark.	HENRIKKI NORONTAUS						
Piirt.	TANELI VALTANEN														
Suunn.	TANELI VALTANEN														
Tark.	HENRIKKI NORONTAUS														
		Piir.n:o 1/21948/1													