



[illegible][illegible]


PHILALA SNAITSIVA ROSVA-AITUS
THOMATOR-199-3-1 VGO. DANILUSKCH-M-4000
WMT-1-TUBRICAL-UDAT-VATONICH
PULVERMAT VIMBA 24, TERESOSAI MATOL 200

JULKISIVU LANTEEN

[illegible]

LUKUNASJENSIN (1989: 71) 1986
ROYALTY LUKUN (SAMPALU SAMPALU SAMPALU) 0 12 1986

[Faint handwritten notes at bottom of page]

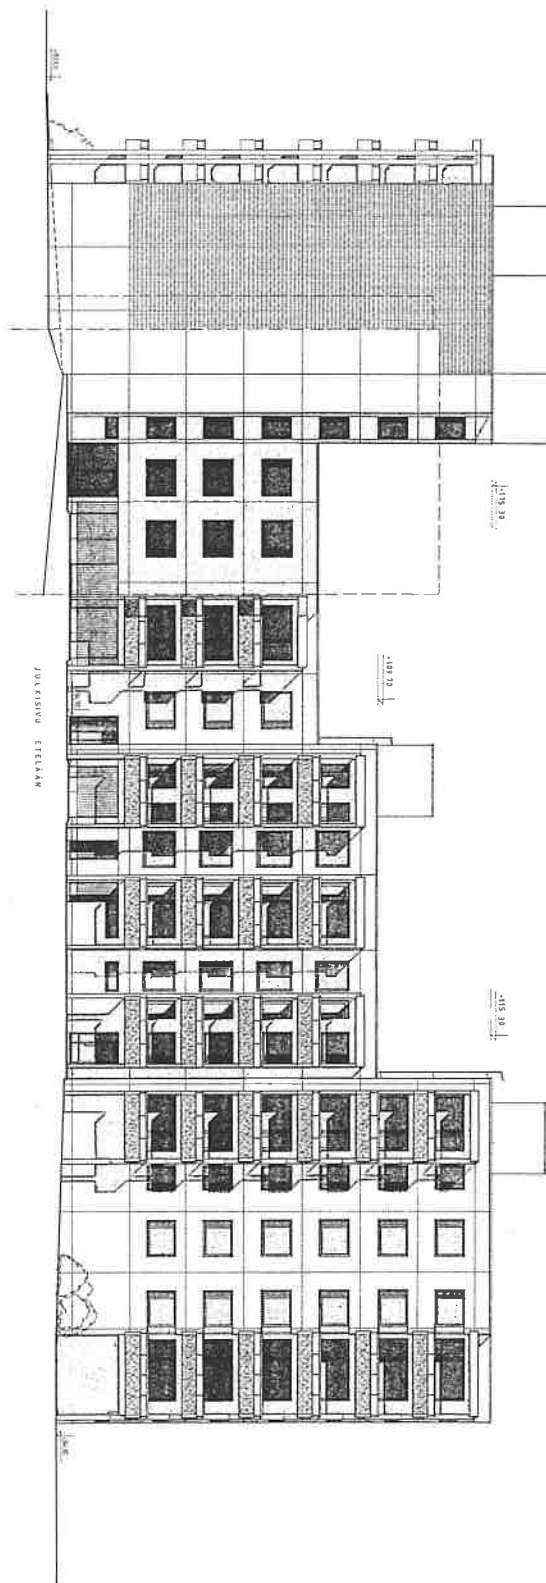

NAME	DATE	TIME	OF	REMARKS	DATE	TIME	OF	REMARKS
1. NAME	2. DATE	3. TIME	4. OF	5. REMARKS	6. DATE	7. TIME	8. OF	9. REMARKS
10. NAME	11. DATE	12. TIME	13. OF	14. REMARKS	15. DATE	16. TIME	17. OF	18. REMARKS
19. NAME	20. DATE	21. TIME	22. OF	23. REMARKS	24. DATE	25. TIME	26. OF	27. REMARKS
325. NAME	326. DATE	327. TIME	328. OF	329. REMARKS	330. DATE	331. TIME	332. OF	333. REMARKS
334. NAME	335. DATE	336. TIME	337. OF	338. REM				

[Handwritten signature]

- TONTIN PINTA-ALA 3185,0 m²
- RAKENNUSALA 912,0 m²
- SALLITTU KERROSALA 4610,0 m²
- KÄYTETTY KERROSALA 4610,0 m²
- HUONEISTOALA 3746,0 m²
- TILAVUUS 15700,0 m³

KERROSALALASKELMA :	KERROSALA SALL.	KERROSALA KÄYT.
II- KERROKSIINEN OSA	2130 m ²	2162 m ²
III- KERROKSIINEN OSA	570 m ²	476 m ²
IV- KERROKSIINEN OSA	760 m ²	779 m ²
V- KERROKSIINEN OSA	1150 m ²	1193 m ²
YHTEENSÄ	4610 m ²	4610 m ²

- VAESTONSUOJATARVE 0,02 x 4610,0 m² = 92,2 m²
- RAKENNETAAN S1- LUOKAN VSS 92,5 m²/154 henk.
- AUTOPAIKKAAVATIMUS 1 AP/85 m² KERROSALAA = 54 AP
- AUTOPAIKKOJA TONTILLA 49 AP
- AUTOVAJOJA RAKENNUKSESSA 5 KPL
- RAKENNUS ON PALONKESTÄVÄ
- RAKENNUSKUNNIT Ovat PAAMITTOJA, JALUSTASSA 10 mm:n SISAANVETO
- RAKENNUS JA SIHIN KIINTEISTI LIITTYVÄT LAITTEET TEHDÄN NOUDATTEN SUOMEN RAKENTAMISMAARAYSKOKOELMAN OHJEITA
- IKKUNAPINTA-ALAA 13 %, KERROSALASTA

HUONEISTOJAKAUTUMA :
H.K.K.S 32,5 m² 3 kpl 97,5 m²
H.K.K.S 33,0 m² 1 kpl 33,0 m²
2H.K.S 46,5 m² 1 kpl 46,5 m²
2H.K.S 47,0 m² 5 kpl 235,0 m²
2H.K.S 52,0 m² 6 kpl 312,0 m²
2H.K.S 55,0 m² 6 kpl 330,0 m²
2H.K.S 57,5 m² 4 kpl 230,0 m²
3H.K.S 69,0 m² 3 kpl 207,0 m²
3H.K.S 71,0 m² 3 kpl 213,0 m²
4H.K.S 75,5 m² 6 kpl 453,0 m²
4H.K.S 88,5 m² 4 kpl 354,0 m²
4H.K.S 98,0 m² 4 kpl 392,0 m²
5H.K.S 103,5 m² 6 kpl 621,0 m²
4H.K.S 111,0 m² 2 kpl 222,0 m²
YHTEENSÄ 54 kpl 3746,0 m²

ISTUTUSSUUNNITELMA :					
PUUT	KPL	ISTUTUSKOKO	PENSAAT	KPL	ISTUTUSKOKO
1 KOTIPIHLAJA Sorbus aucuparia	2	kork 150-200 cm	A KERROTTU KURTULEHTIRUUSU Rosa rugosa 'Hansa'	105	kork 40-50 cm 3 kpl / m ²
2 RAUDUSKOIVU Betula verrucosa	8	kork 250-300 cm	B PENSASHANHIKKI Potentilla fruticosa 'Jackman'	40	kork 50-70 cm 2 kpl / m ²
3 PUUSTOLEHMUS Tilia vulgaris	1	kork 200-250 cm	C TUOKSUVATUKKA Rubus odoratus	15	kork 60 cm 2 kpl / m ²
			D PIHASYREENI Syringa vulgaris	15	kork 100-150 cm 2 kpl / m ²
			E NORJAN MORSIUSANGEROV Spiroaea cinerea 'Gretschheim'	10	kork 80-120 cm 1,5 kpl / m ²
			F VUORIMANTY Pinus mugo	20	Ø 40-50 cm 1,5 kpl / m ²
			G RUUSUANGEROV Spiroaea bumalda 'Froebelii'	70	kork 30-40 cm 4 kpl / m ²
			H LUMIMARJA Symphoricarpos rivularis White Hedge	30	kork 50-70 cm 3 kpl / m ²
			I SIPERIAN HERNEPENSAS Caragana arborescens	105	kork 50 cm 2 kpl / m ²

Rakennuksen paikka ja sen korkeus on
maaille merkityt tammikuun 11 p:nä 1983
todistaa Tampereella *[signature]* p:nä 1983
Kiinteistöinsinööri

Rakennuksen sijaintikatselmus
1983 ei ole antanut gihetta huomautuksiin,
todistaa Tampereella *[signature]* p:nä 1983
Kiinteistöinsinööri

TAMPEREEN KAUPUNGIN
RAKENNUSVALVONTAVIRASTO

[signature]
laskelma pidetty 20.1.83

TAMPEREEN KAUPUNGIN
RAKENNUSVALVONTAVIRASTO


[signature]
laskelma pidetty 26.8.83

TAMPEREEN KAUPUNGIN
RAKENNUSVALVONTAVIRASTO

[signature]
laskelma pidetty 29.12.83

Tarkastettu ja vahvistettu
Tampereen rakennusvalvontavirastossa
1983
Tod. mk *[signature]* Pöytäkirjanpöytä


PIIRUSTUS N:O 1	PIIRUSTUSLAJI PAAPIIRUSTUS	RAKENNUSKOHD ASOY NASILINNANKATU 7	PAIVAYS TAMPERE 1982-10-12
MITTAKAAVA 1:200	RAKENNUSOIMENPIDE UUDISRAKENNUS		PIIRT. J.K.
PIIRUSTUKSEN SISÄLTÖ ASEMAPIIRROS	SUUNNITTELIJA KUNTA TAMPERE K.O./KYLÄ 1 KORTTELI 2 TONTTI/RN:O 5 OSOITE NASILINNANKATU 7	SUUNNITTELIJA <i>[signature]</i> PEKKA ILVESKOSKI ARKKITEHTI SAFA	
KY ARKKITEHTITOIMISTO PEKKA ILVESKOSKI JA KUMPP. NASILINNANKATU 9 A 33210 TAMPERE 21 PUH. 931-33163			

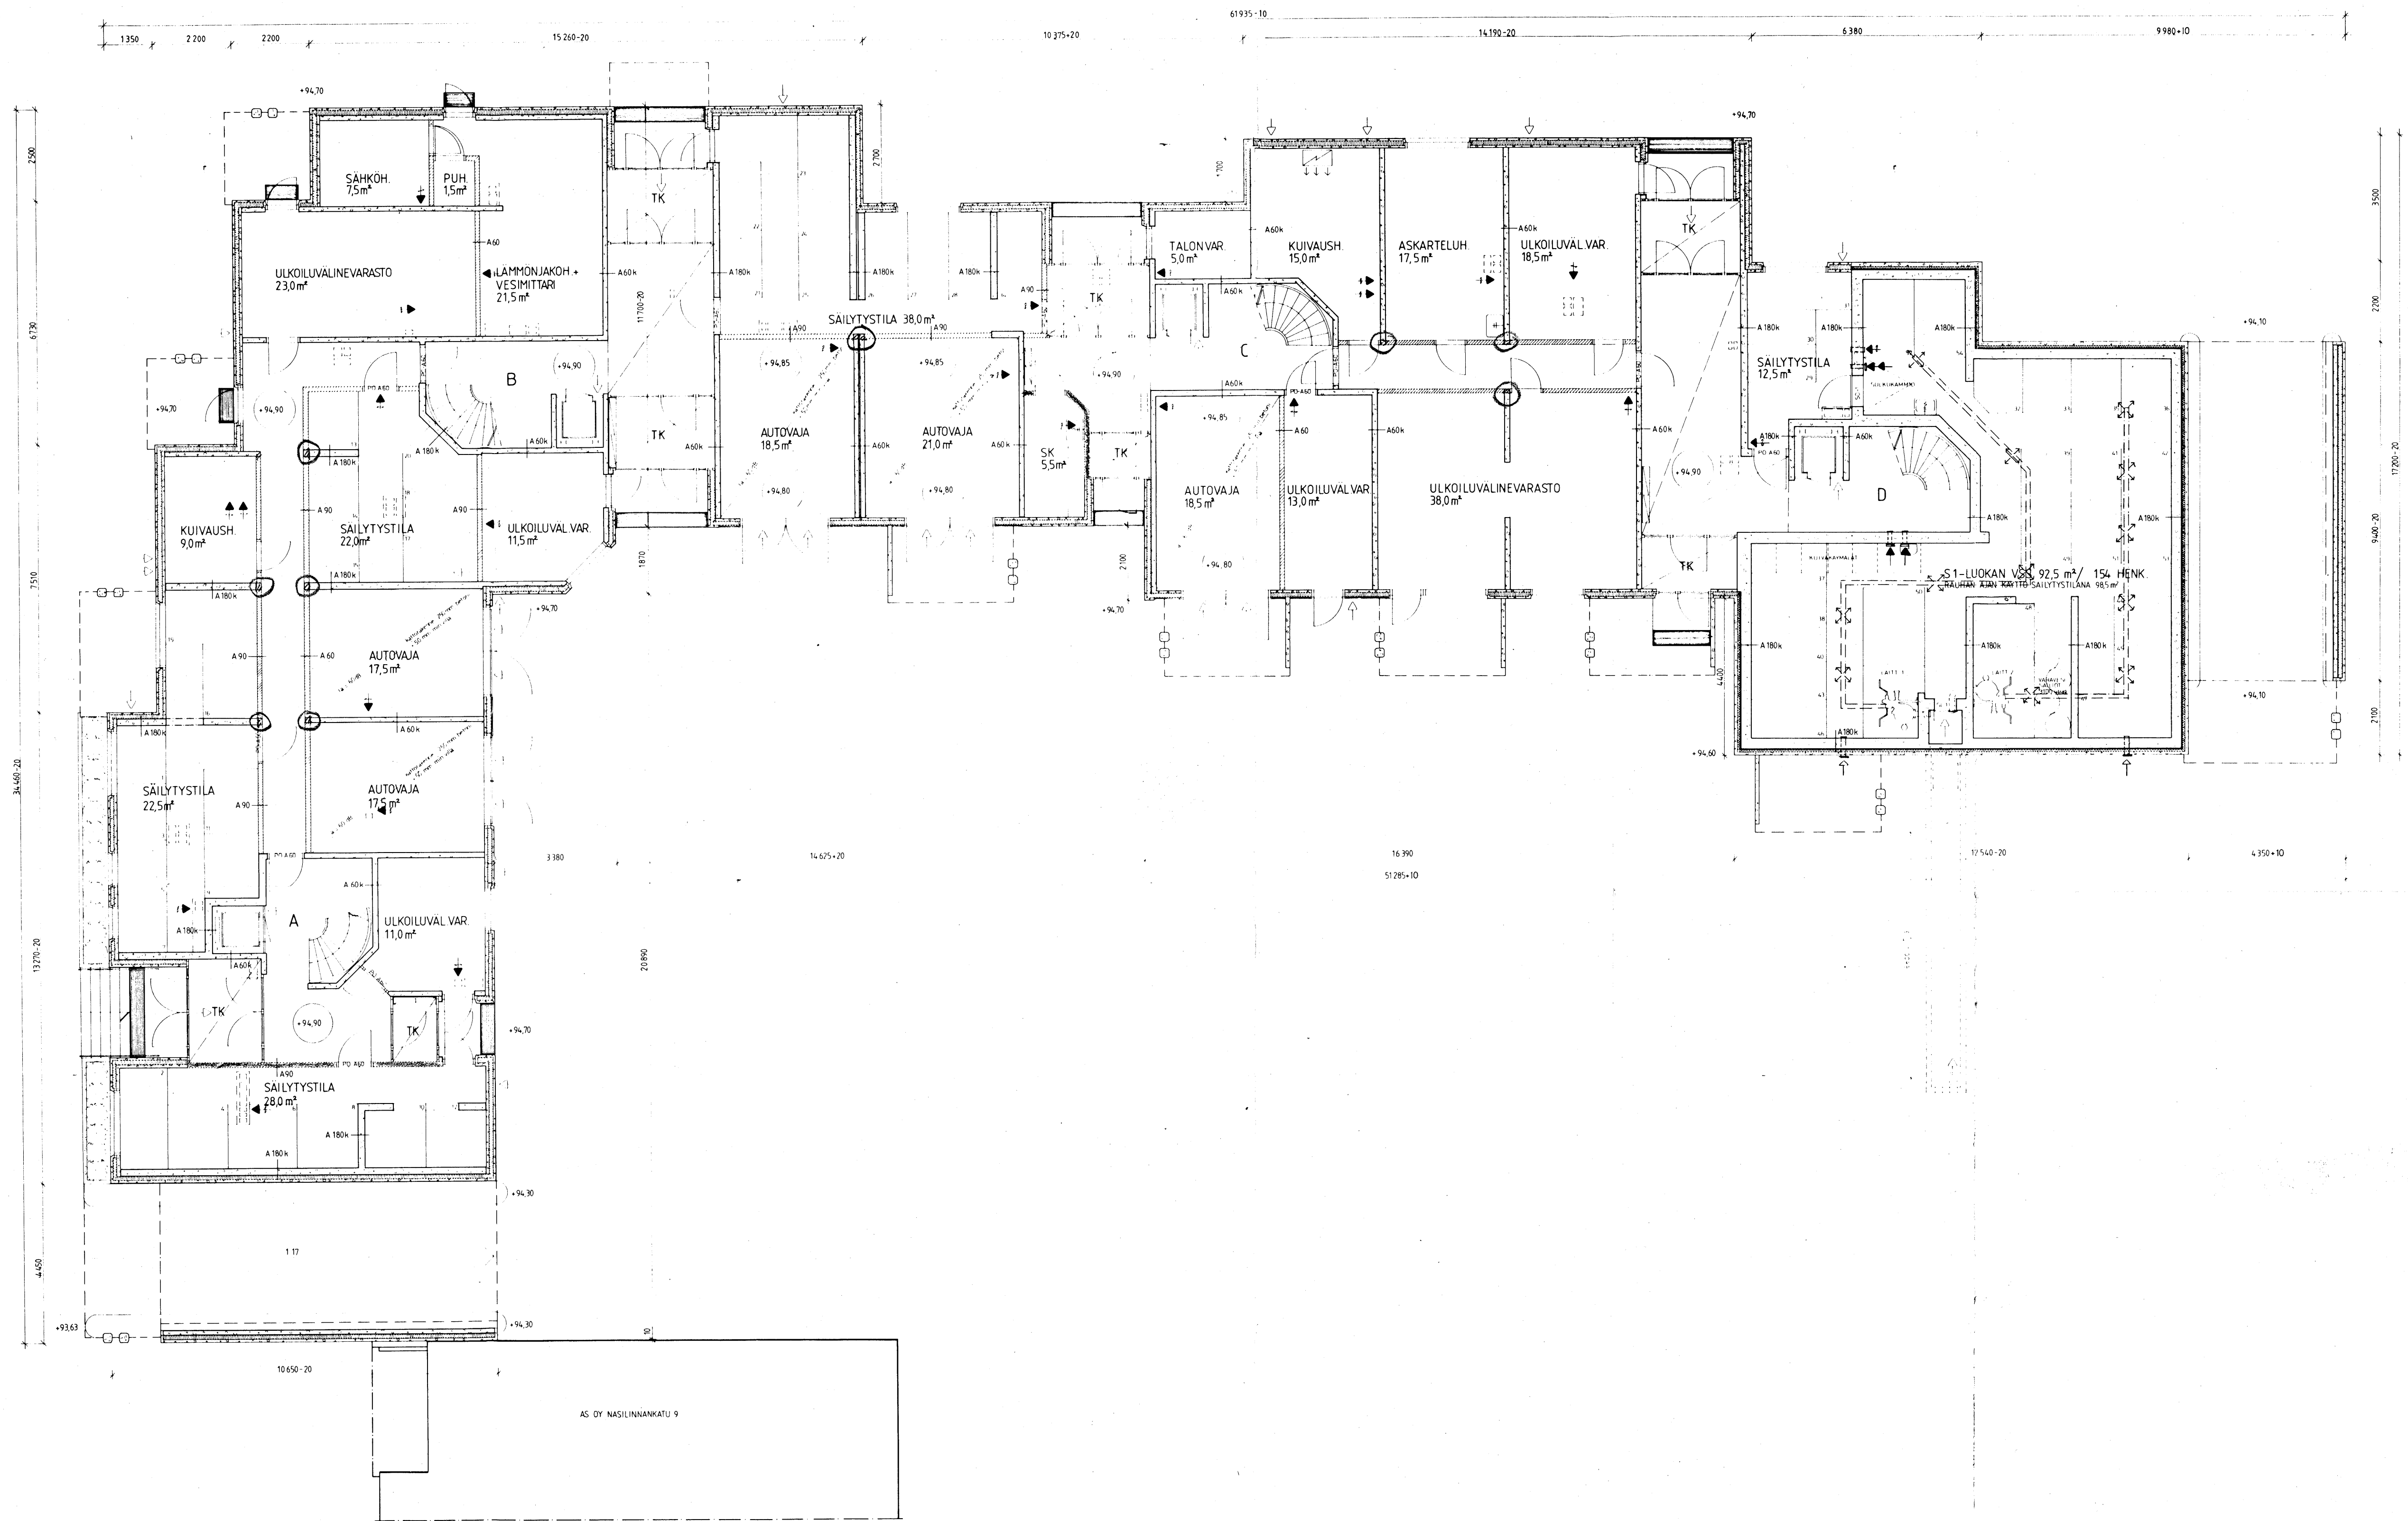

Tämä piirustus on yhtäpitävä hyväksytyn pääpiirustuksen kanssa.
Tampereen rakennusvalvontavirasto.


— MERKITYT SEINÄT MUUTETTU BETONIRAKENTEISIKSI,
TILISEINÄT JATKUVAT YHTENÄISINÄ KANTAVIEN SEINIEN
PÄINEN EDESTÄ (O)
POHJAKERROKSEN SEINÄN ULKOPINTA MITOITETTU YLEMPIEN
KERROSTEN MUKAISEKSI (SAMAN TASOON)

PIIRUSTUS N:O 2	PIIRUSTUSLAJI PÄÄPIIRUSTUS	RAKENNUSKOHDE AS OY NASILINNANKATU 7	PAIVAYS TAMPERE 1982-10-22 1283-12-08
MITTAKAAVA 1:100	RAKENNUSTOIMENPIDE UUDISRAKENNUS		PIIRT. J.K.
PIIRUSTUKSEN SISÄLTÖ POHJAKERROS	SIJAINTI KUNTA TAMPERE K.O./KYLA 1 KORTTELI 2 TONTTI/RN:O 5 OSOITE NASILINNANKATU 7	SUUNNITTELIJA PEKKA ILVESKOSKI ARKKITEHTI SAFA	
KY ARKKITEHTITOIMISTO PEKKA ILVESKOSKI JA KUMPP. NASILINNANKATU 9 A 33210 TAMPERE 21 PUH. 931-33163			

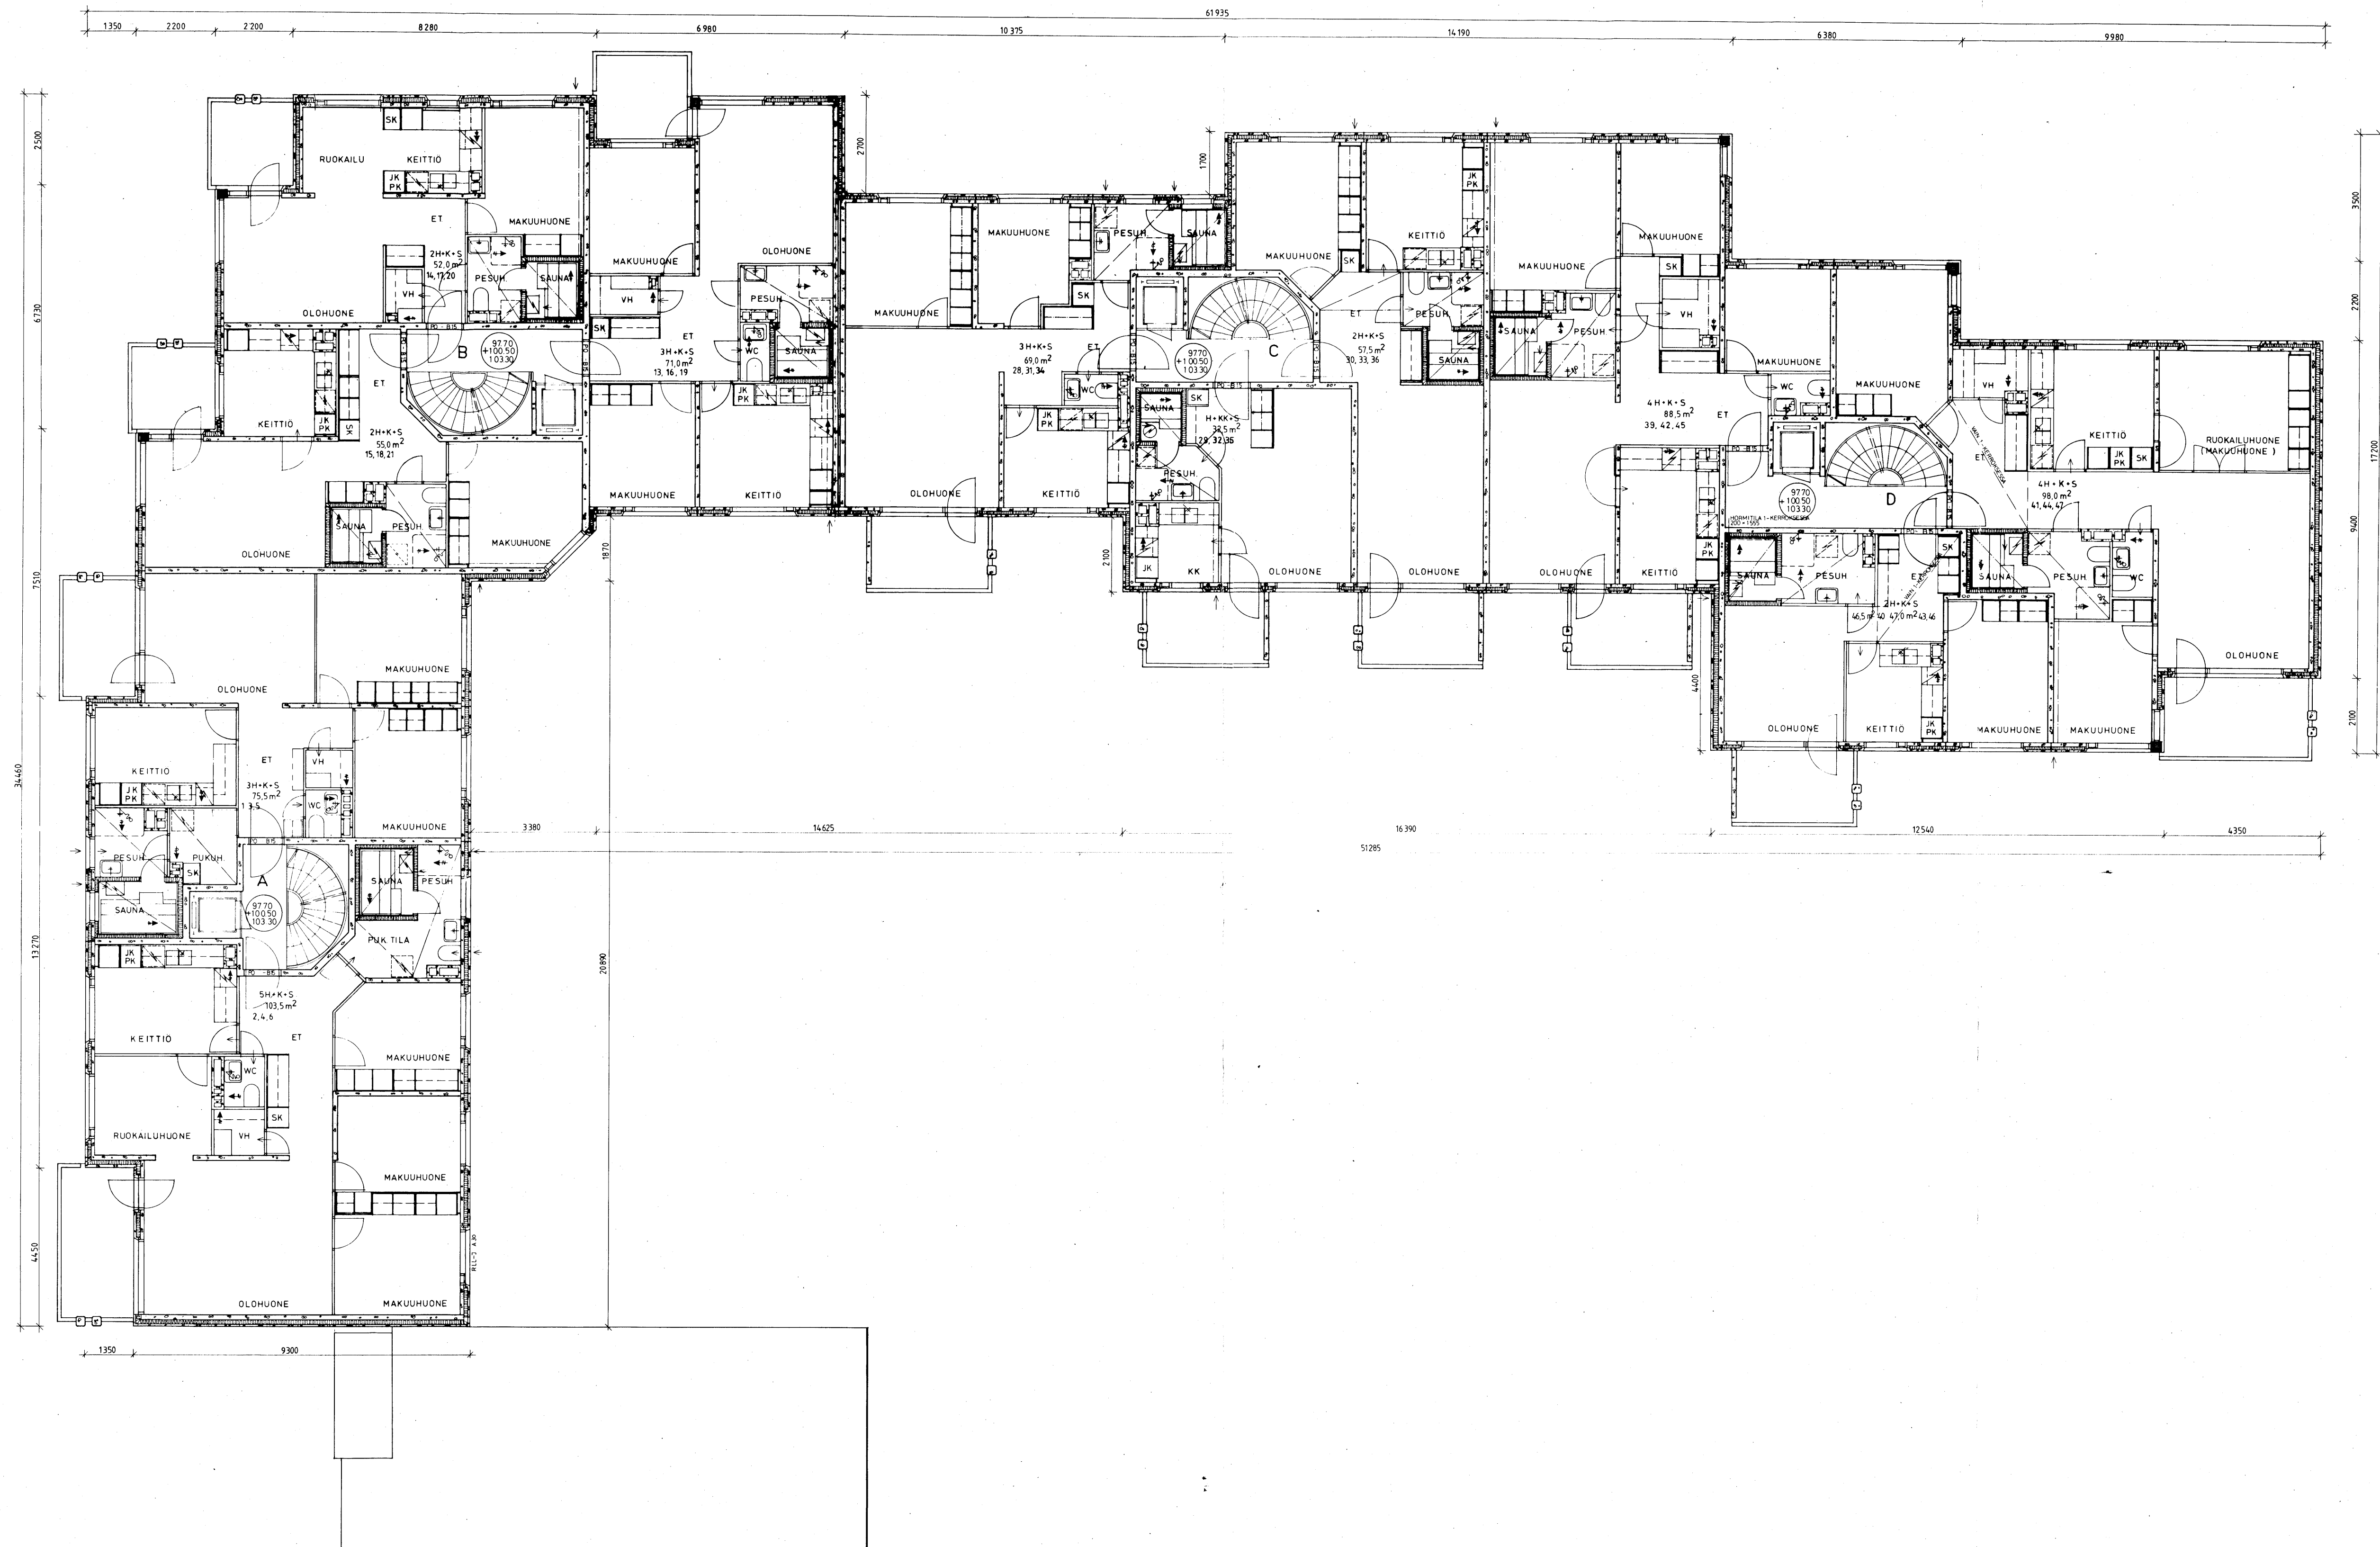

Tarkastettu ja vahvistettu
Tampereen rakennuslainsäädännössä
p:nä 19 82
Tod.mk 0- Pöytäkirjantarkastaja

PIIRUSTUS N:O	PIIRUSTUSLAJI	RAKENNUSKOHDE	PAIVAYS
3	PAAPIIRUSTUS	AS OY NASILINNANKATU 7	TAMPERE 1982-10-22
MITTAKAAVA	RAKENNUSOIMENPIDE		PIIRT.
1:100	UUDISRAKENNUS		J.K.
PIIRUSTUKSEN SISÄLTÖ	SUJAINI	SUUNNITTELU	
1-3. KERROS	KUNTA TAMPERE		
	K.O./KYLA 1		
	KORTTELI 2		
	TONTTI/RN:O 5		
	OSOITE NASILINNANKATU 7		
KY ARKKITEHTITOIMISTO PEKKA ILVESKOSKI JA KUMPP.		NASILINNANKATU 9 A	33210 TAMPERE 21
			PUH. 931-33163

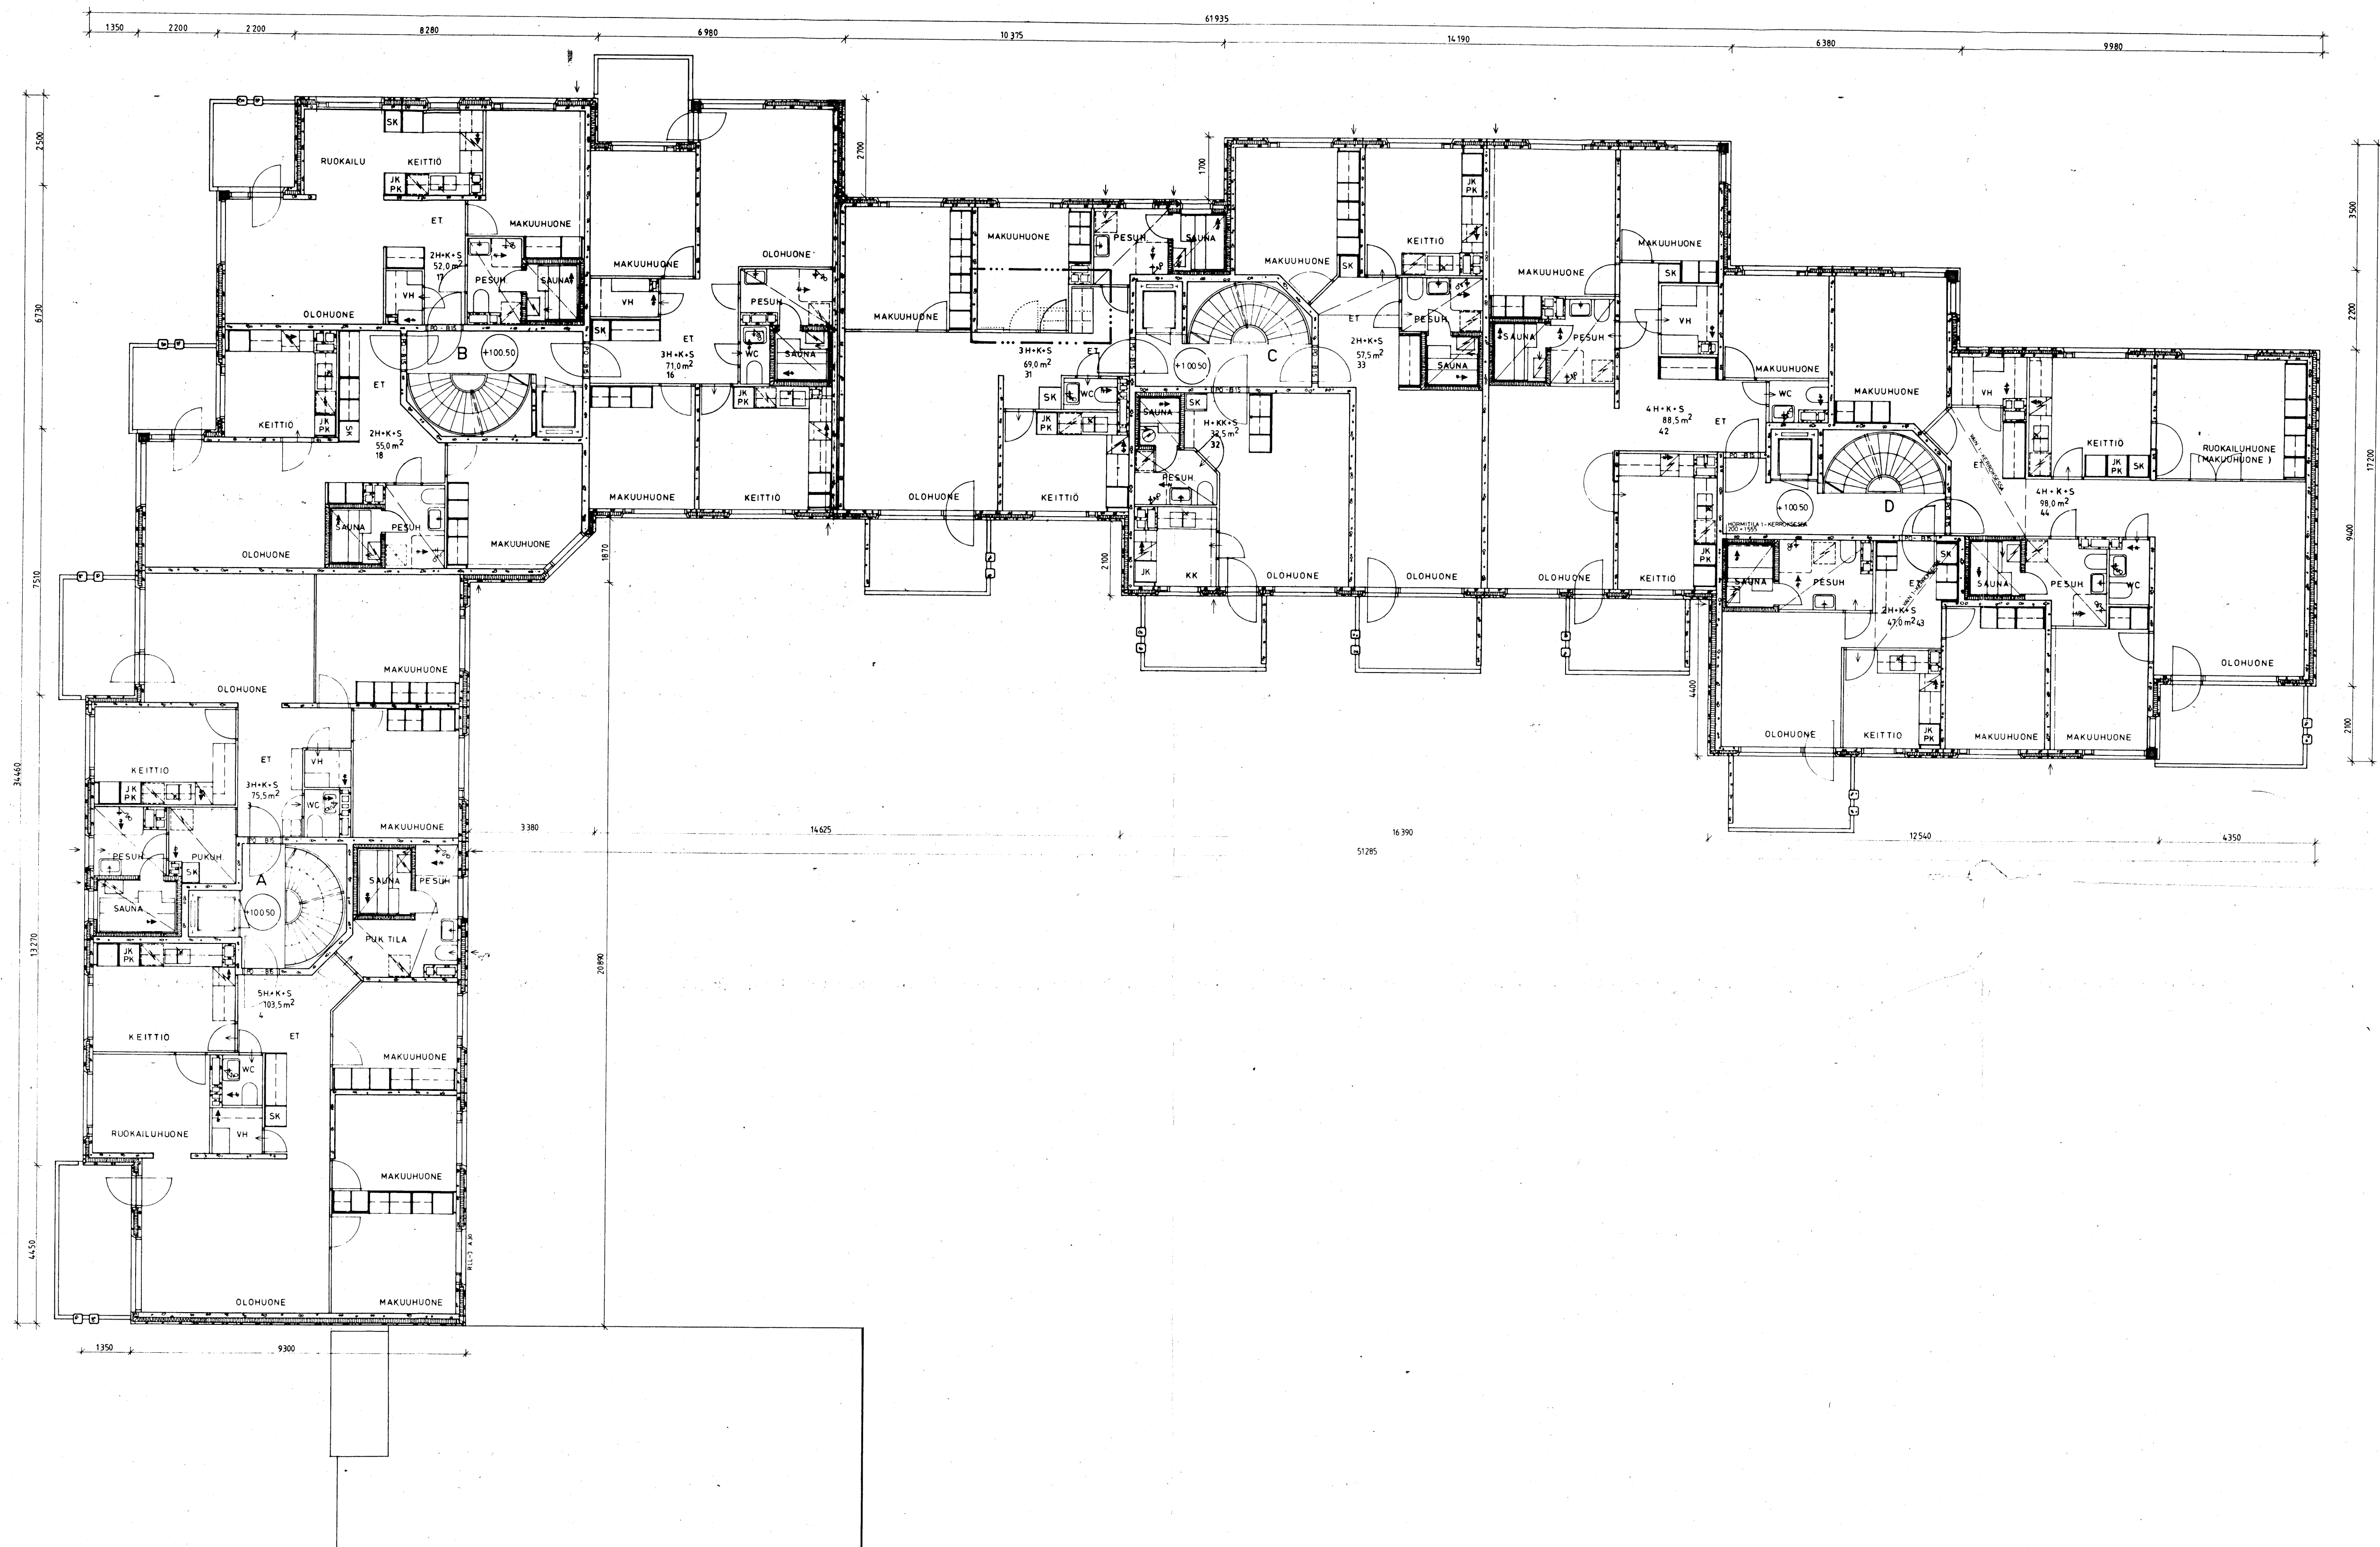


----- MUUTOKSEN ALAINEN OSA

KALUSTE- JA VÄLISEINÄMUUTOKSIA AS 31

PIIRUSTUS N:O 3 A	PIIRUSTUSLAJI MUUTOSPIIRUSTUS	RAKENNUSKOHDE AS OY NASILINNANKATU 7	PAIVAYS TAMPERE 1983-12-08
MITTAKAAVA 1:100	RAKENNUSOIMENPIDE UUDISRAKENNUS	PIIRT. J.K.	SUUNNITTELIJA Pekka Ilveskoski
PIIRUSTUKSEN SISÄLTÖ 2. KERROS	SIJAINTI KUNTA TAMPERE K.O./KYLA I KORTTELI 2 TONTTI/RN:O 5 OSOITE NASILINNANKATU 7	PEKKA ILVESKOSKI ARKKITEHTI SAFA	
KY ARKKITEHTITOIMISTO PEKKA ILVESKOSKI JA KUMPP. NASILINNANKATU 9 A 33210 TAMPERE 21 PUH. 931-33163			

Tarkastettu ja vahvistettu
naimattavaksi Tampereen
rakennusvalvotuksessa
Pekka Ilveskoski 30 p:nä 1983
Vian puolesta
P. Ilveskoski

10d.10.-

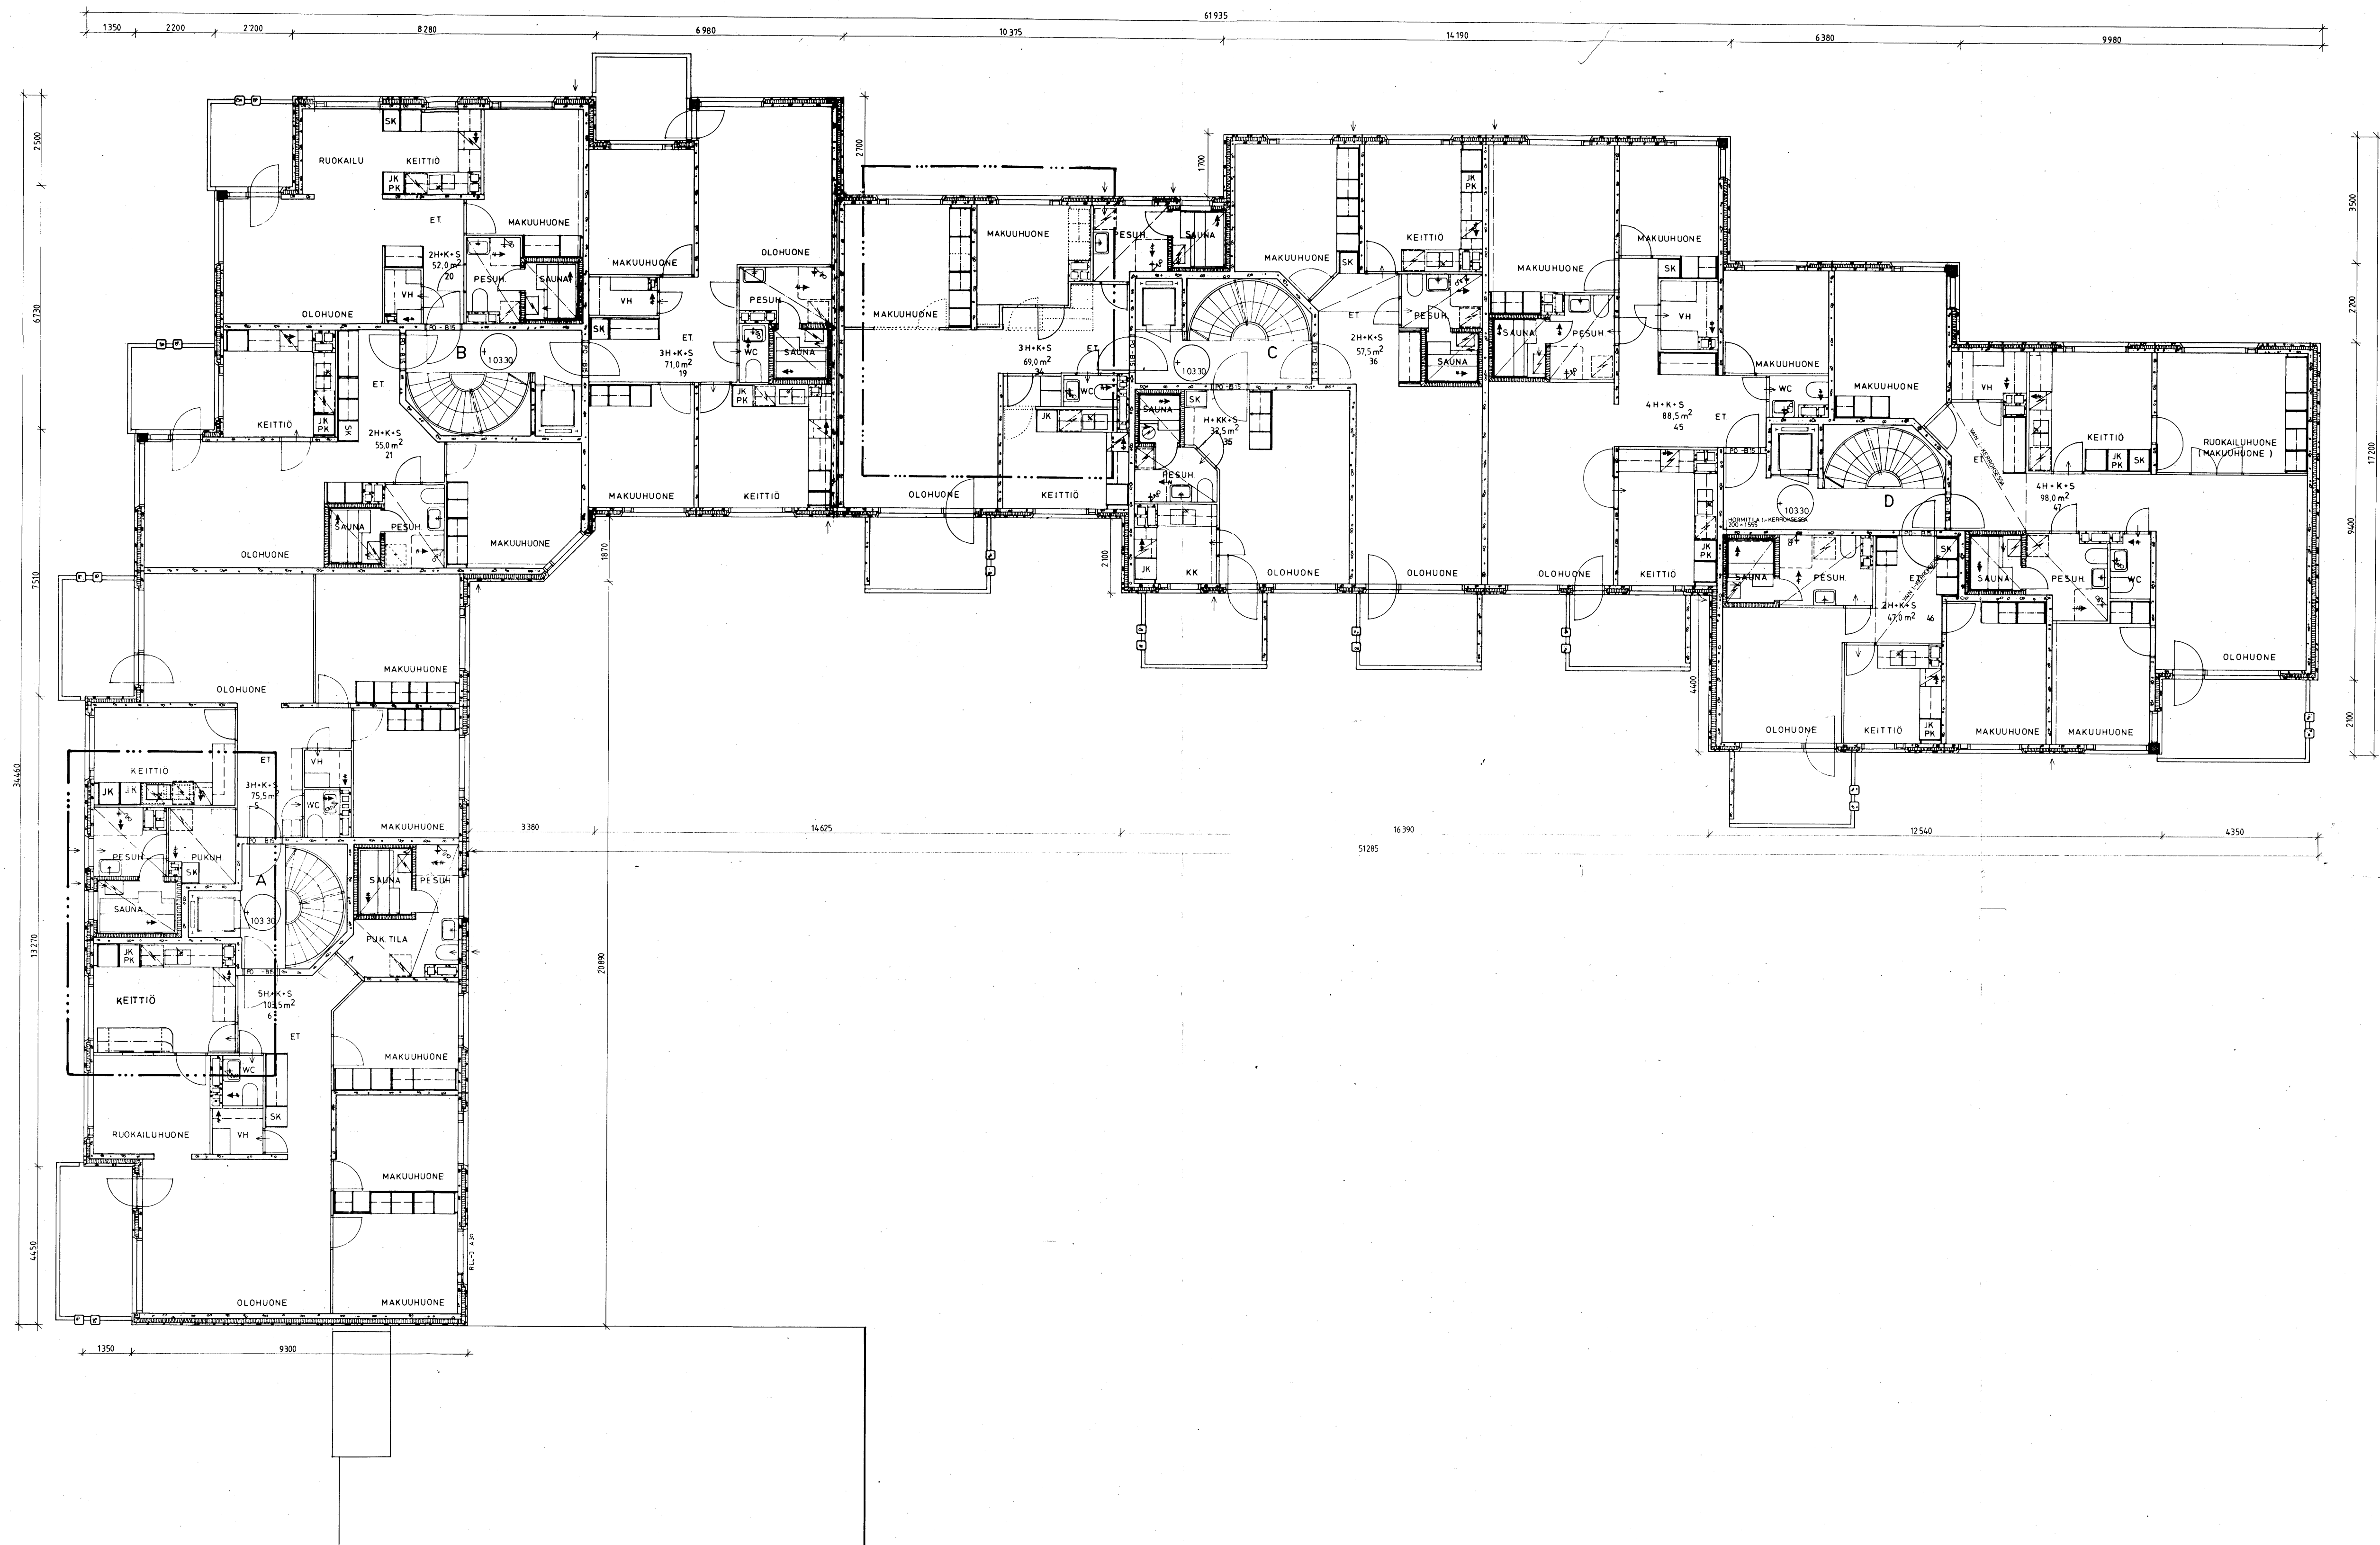


..... MUUTOKSEN ALAINEN OSA

Tämä piirustus on yhtäpitävä hyväksytyn pääpiirustuksen kanssa.
Tampereen rakennusvalvontavirasto.

KALUSTE- JA VÄLISEINÄMUUTOKSIA AS:T 5,6 JA 34

PIIRUSTUS N:O	PIIRUSTUSLAJI	RAKENNUSKOHD	PAIVAYS
3 B	MUUTOSPIIRUSTUS	AS OY NASILINNANKATU 7	TAMPERE 1983-12-13
MITTAKAAVA	RAKENNUSTOIMENPIDE		PIIRT.
1:100	UUDISRAKENNUS		J.K.
PIIRUSTUKSEN SISÄLTÖ	SIJAINTI	SUUNNITTELIJA	
3. KERROS	KUNTA TAMPERE		
	K.O./KYLA 1		
	KORTTELI 2		
	TONTTI/RN:O 5		
	OSOITE NASILINNANKATU 7		
		PEKKA ILVESKOSKI	
		ARKKITEHTI SAFA	
KY ARKKITEHTITOIMISTO PEKKA ILVESKOSKI JA KUMPP. NASILINNANKATU 9 A 33210 TAMPERE 21 PUH. 931-33163			

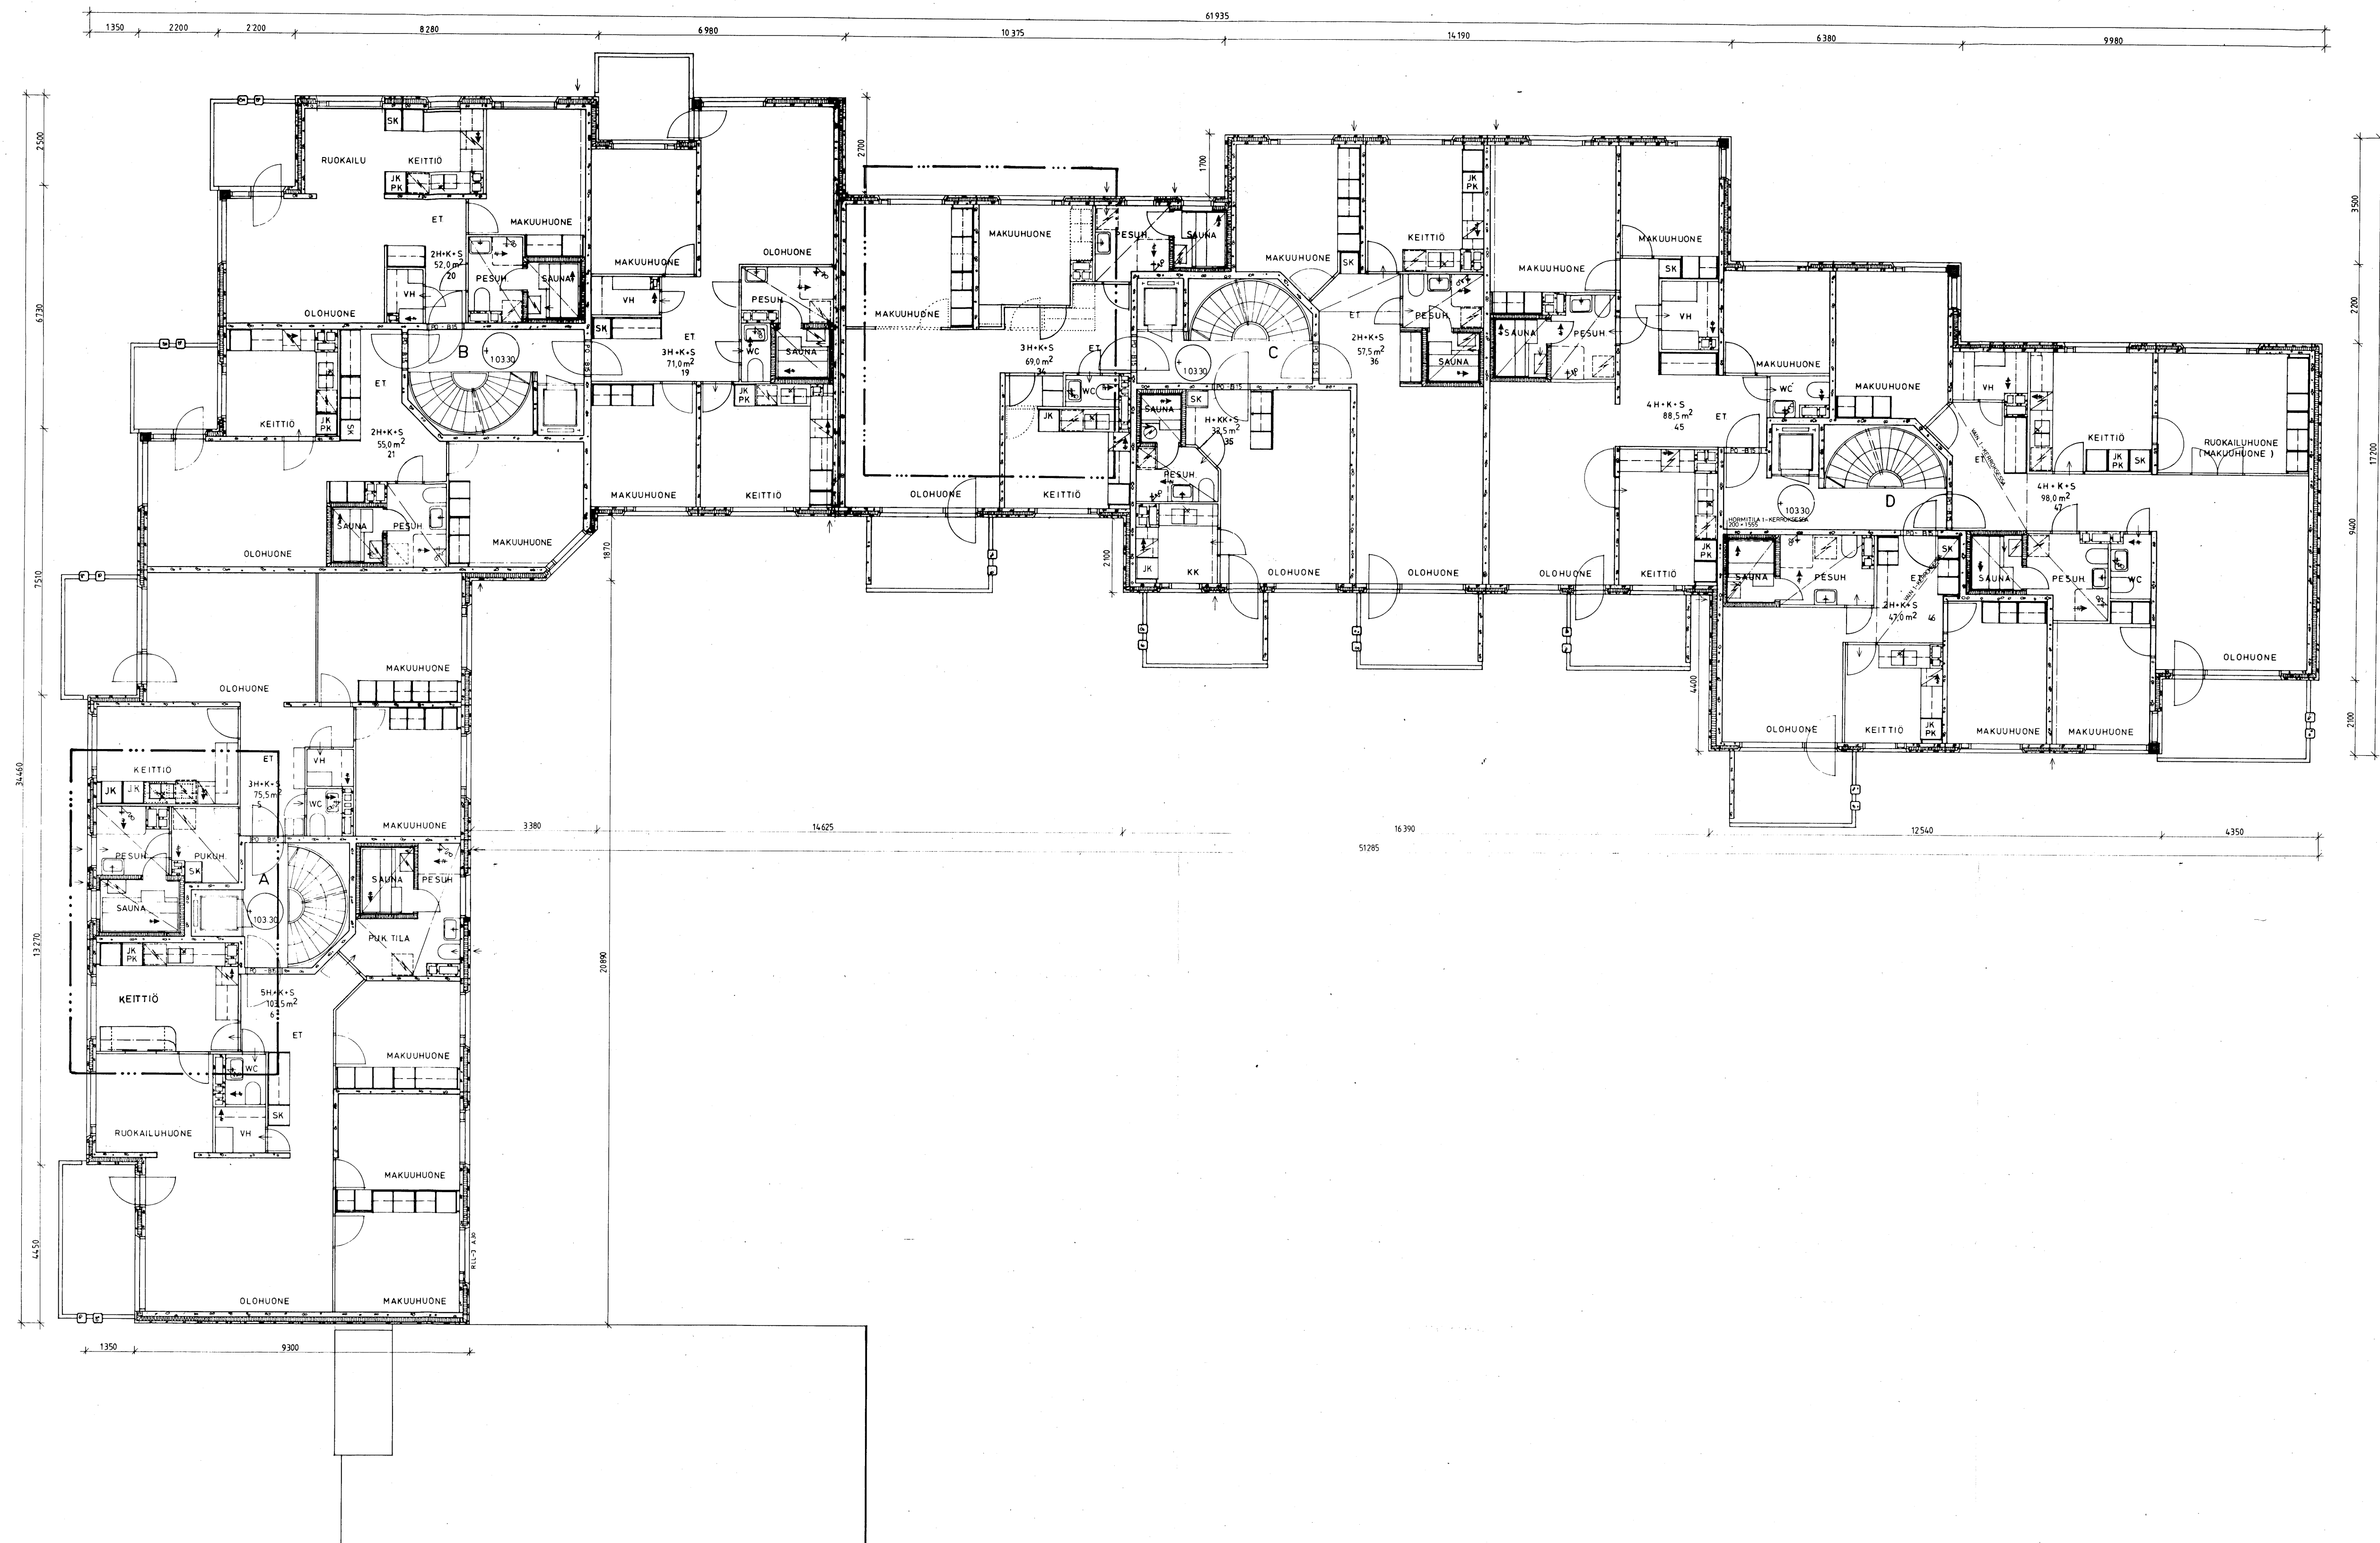


..... MUUTOKSEN ALAINEN OSA

KALUSTE- JA VÄLISEINÄMUUTOKSIA AS:T 5,6 JA 34

PIIRUSTUS N:O	PIIRUSTUSLAJI	RAKENNUSKOHD	RAIVAYS
3 B	MUUTOSPIIRUSTUS	AS OY NASILINNANKATU 7	TAMPERE 1983-12-13
MITTAKAAVA	RAKENNUSOIMENPIDE		PIIRT.
1:100	UUDISRAKENNUS		J.K.
PIIRUSTUKSEN SISÄLTÖ	SIJAINTI	SUUNNITTELIJA	
3. KERROS	KUNTA TAMPERE		
	K.O./KYLA 1		
	KORTTELI 2		
	TONTTI/RN:O 5		
	OSOITE NASILINNANKATU 7		PEKKA ILVESKOSKI
			ARKKITEHTI SAKA
KY ARKKITEHTITOIMISTO PEKKA ILVESKOSKI JA KUMPP. NASILINNANKATU 9 A 33210 TAMPERE 21 PUH. 931-33163			

Tarkastettu ja vahvistettu
noudattavaksi Tampereen
rakennusvalvontalaitoksen
päättämällä 30. p:nä 1983
Viran puolesta


Pekka Ilveskoski
10d. 10.

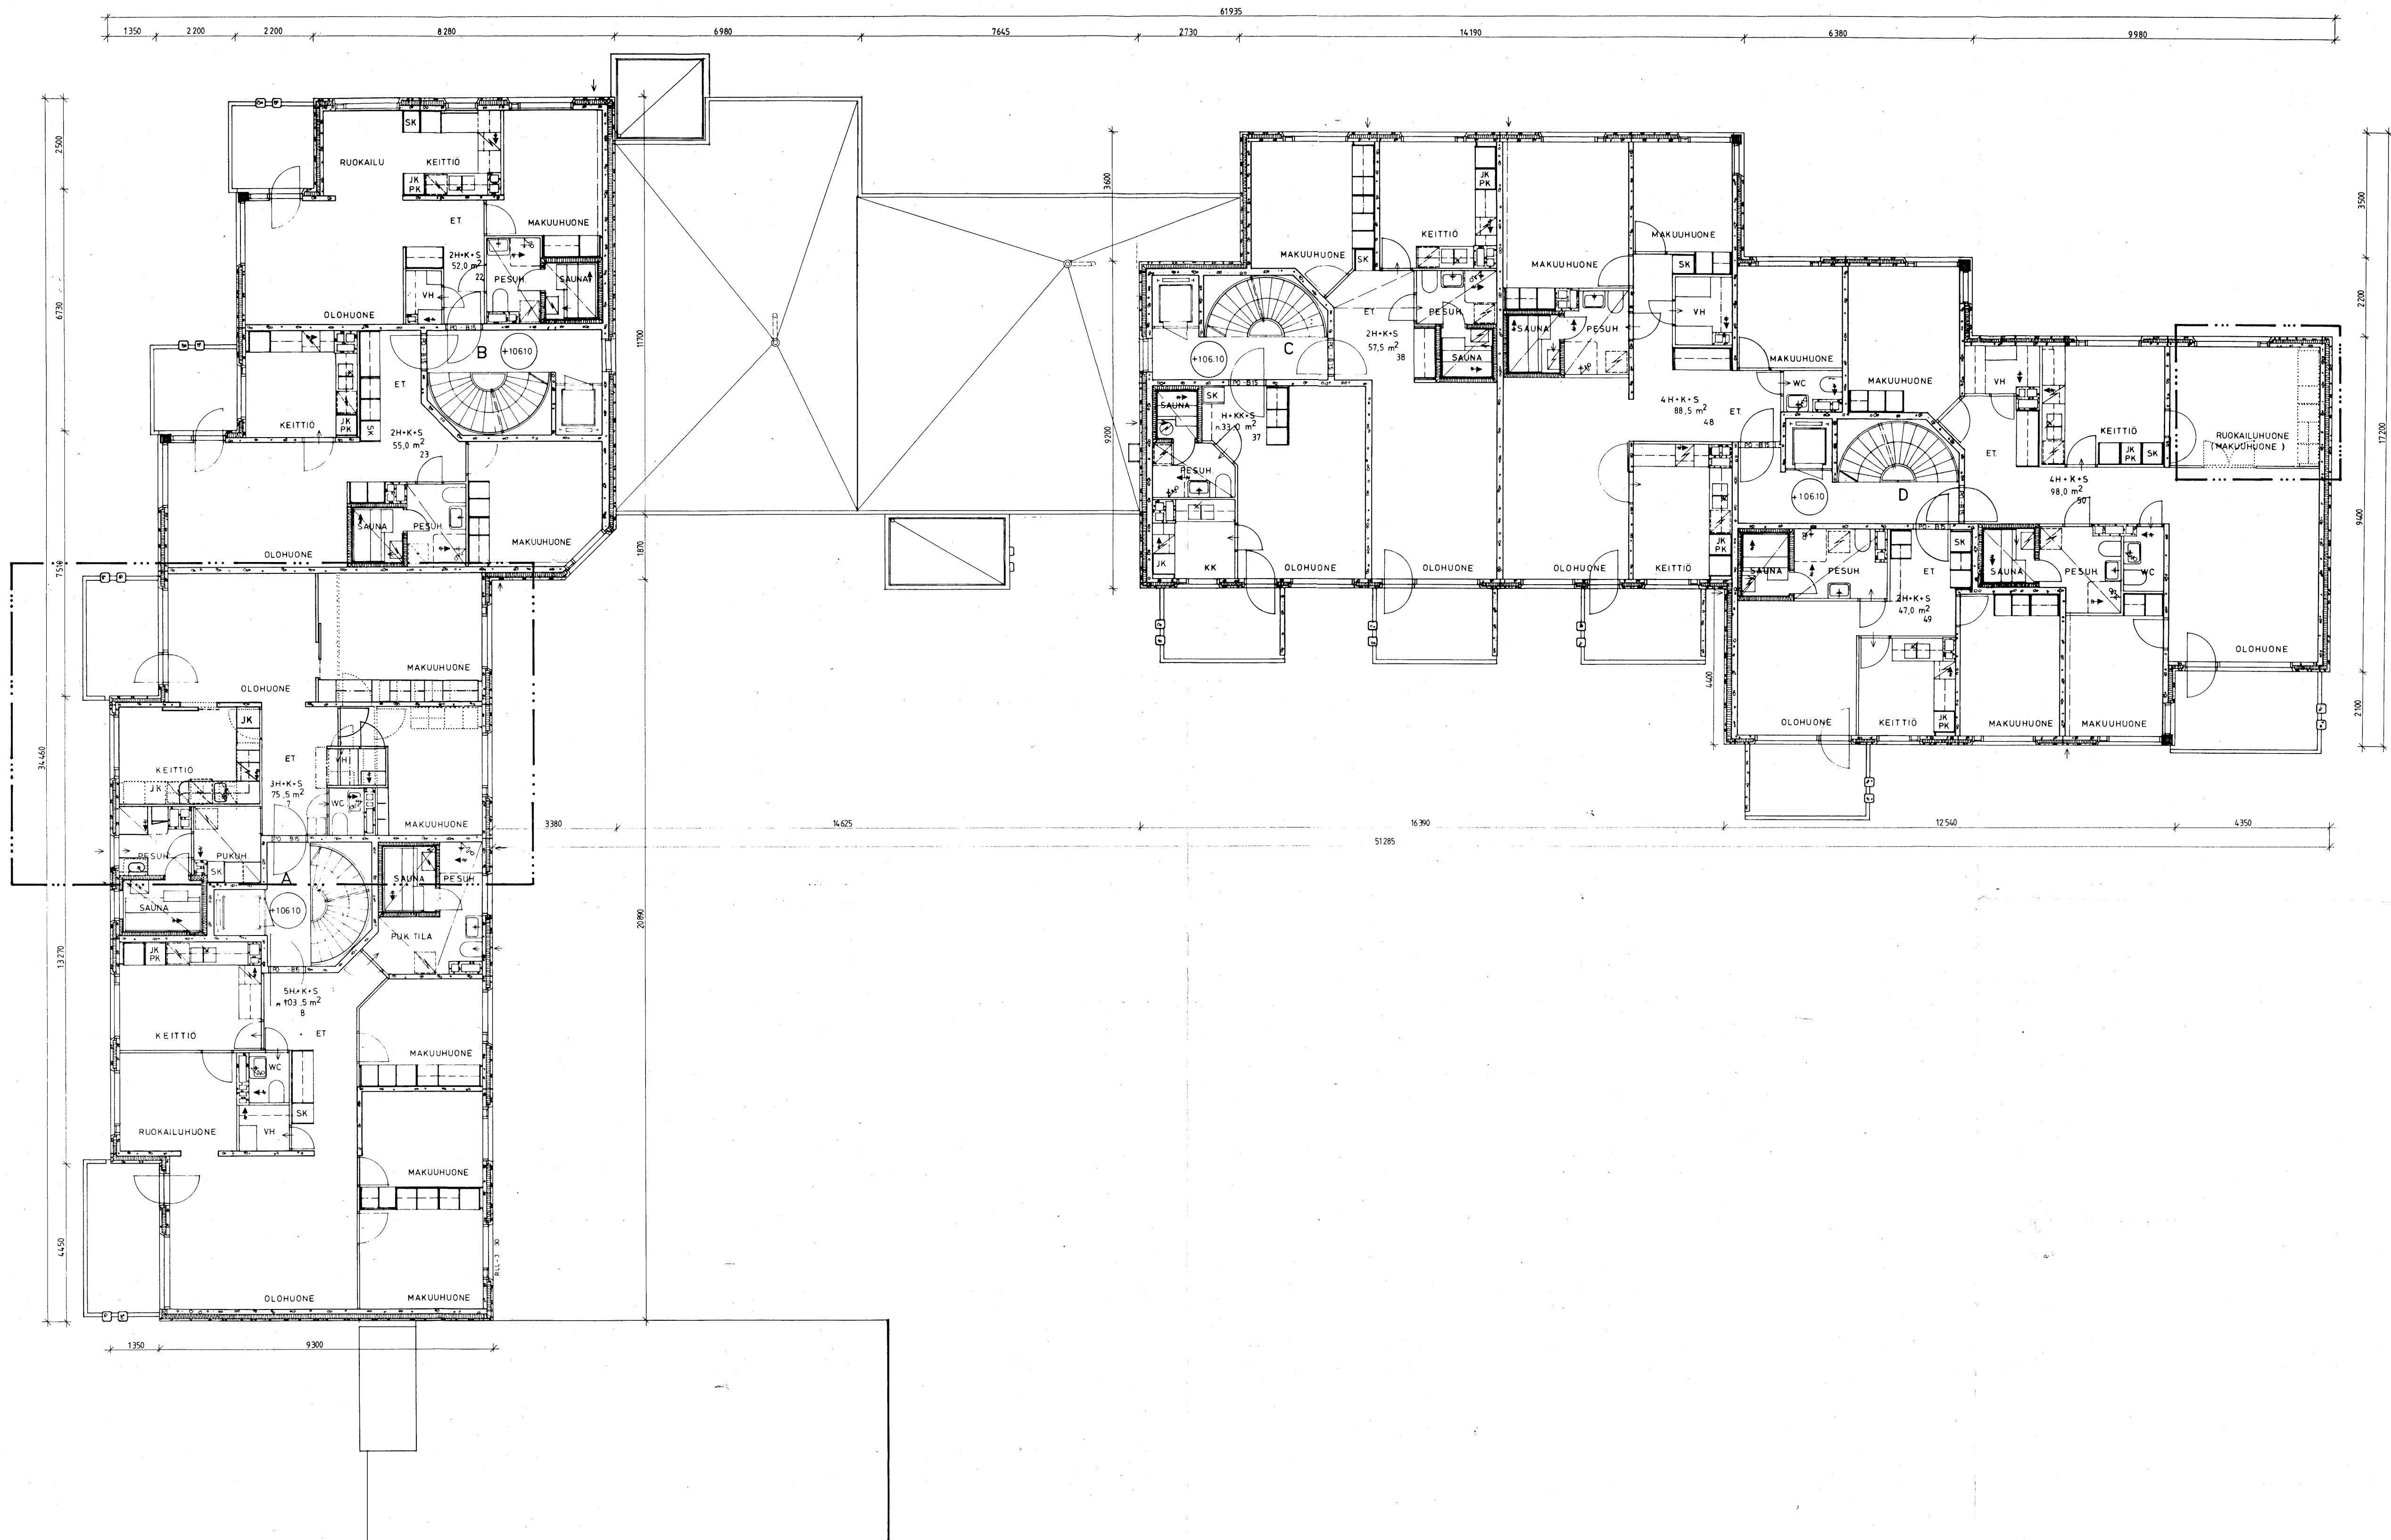


Tämä piirustus on yhtäpitävä
valokopioidun piirustuksen kanssa.
Tampereen rakennusvalvontavirasto.

..... MUUTOKSEN ALAINEN OSA

KALUSTE- JA VÄLISEINÄMUUTOKSIA AS-T 7 JA 50

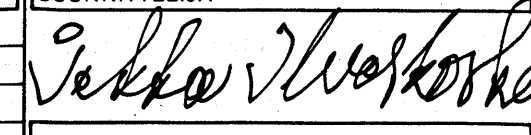PIIRUSTUS N:O 4	PIIRUSTUSLAJI MUUTOSPIIRUSTUS	RAKENNUSKOHDEN AS OY NASILINNANKATU 7	PAIVAYS TAMPERE 1983-12-07
MITTAKAAVA 1:100	RAKENNUSTOIMENPIDE UUDISRAKENNUS		PIIRIT. J.K.
PIIRUSTUKSEN SISÄLTÖ 4. KERROS	SIJAINTI KUNTA TAMPERE		
	K.O./KYLA 1		
	KORTTELI 2		
	TONTTI/RN:O 5		
	OSOITE NASILINNANKATU 7	PEKKA ILVESKOSKI ARKKITEHTI SAFA	
KY ARKKITEHTITOIMISTO PEKKA ILVESKOSKI JA KUMPP. NASILINNANKATU 9 A 33210 TAMPERE 21 PUH. 931-33163			

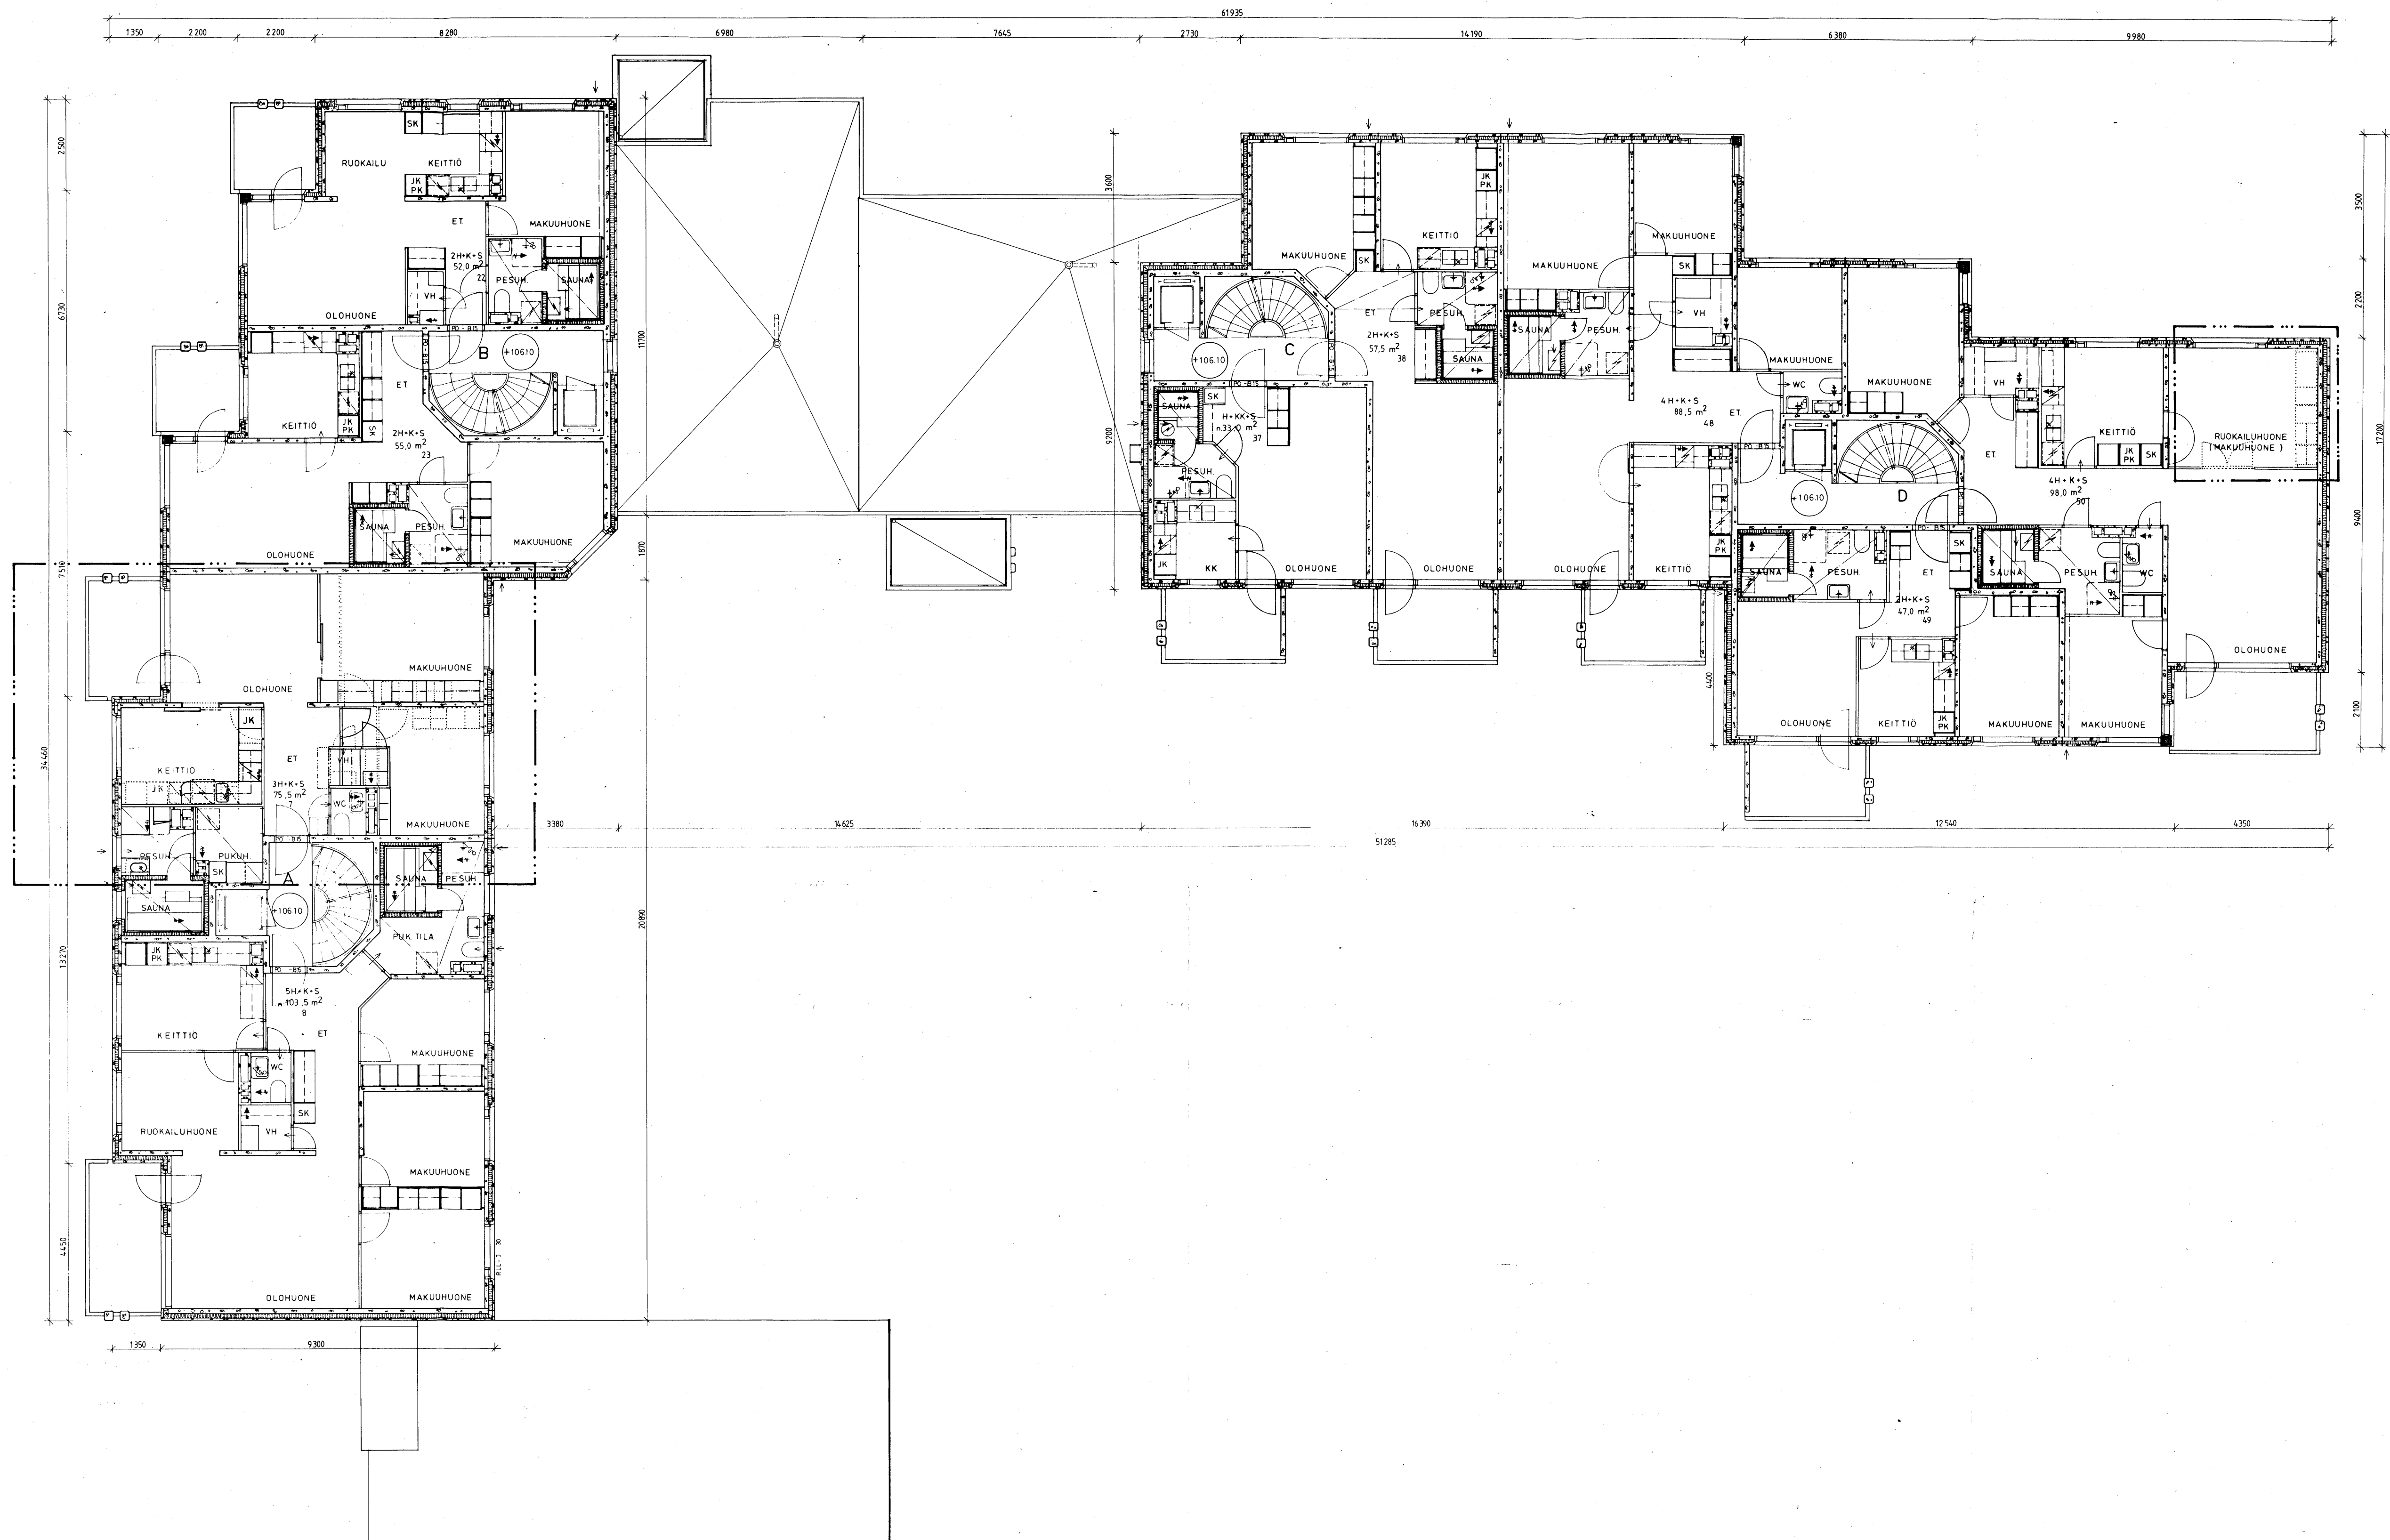


Tarkastettu ja vahvistettu
noudatettavaksi Tampereen
rakennusvalvontavirastossa
pöytäkirja 20. päivä 1983
Viran puolesta
B. N. A.

..... MUUTOKSEN ALAINEN OSA


KALUSTE- JA VÄLISEINÄMUUTOKSIA AS-T 7 JA 50

PIIRUSTUS N:O 4	PIIRUSTUSLAJI MUUTOSPIIRUSTUS	RAKENNUSKOHD AS OY NASILINNANKATU 7	PAIVAYS TAMPERE 1983-12-07
MITTAKAAVA 1:100	RAKENNUSTOIMENPIDE UUDISRAKENNUS		PIIRT. J.K.
PIIRUSTUKSEN SISÄLTÖ 4. KERROS	SIJAINTI KUNTA TAMPERE K.O./KYLA 1 KORTTELI 2 TONTTI/RN:O 5 OSOITE NASILINNANKATU 7	SUUNNITTELIJA <i>Pekka Ilveskoski</i> PEKKA ILVESKOSKI ARKKITEHTI SAFA	
KY ARKKITEHTITOIMISTO PEKKA ILVESKOSKI JA KUMPP. NASILINNANKATU 9 A 33210 TAMPERE 21 PUH. 931-33163			

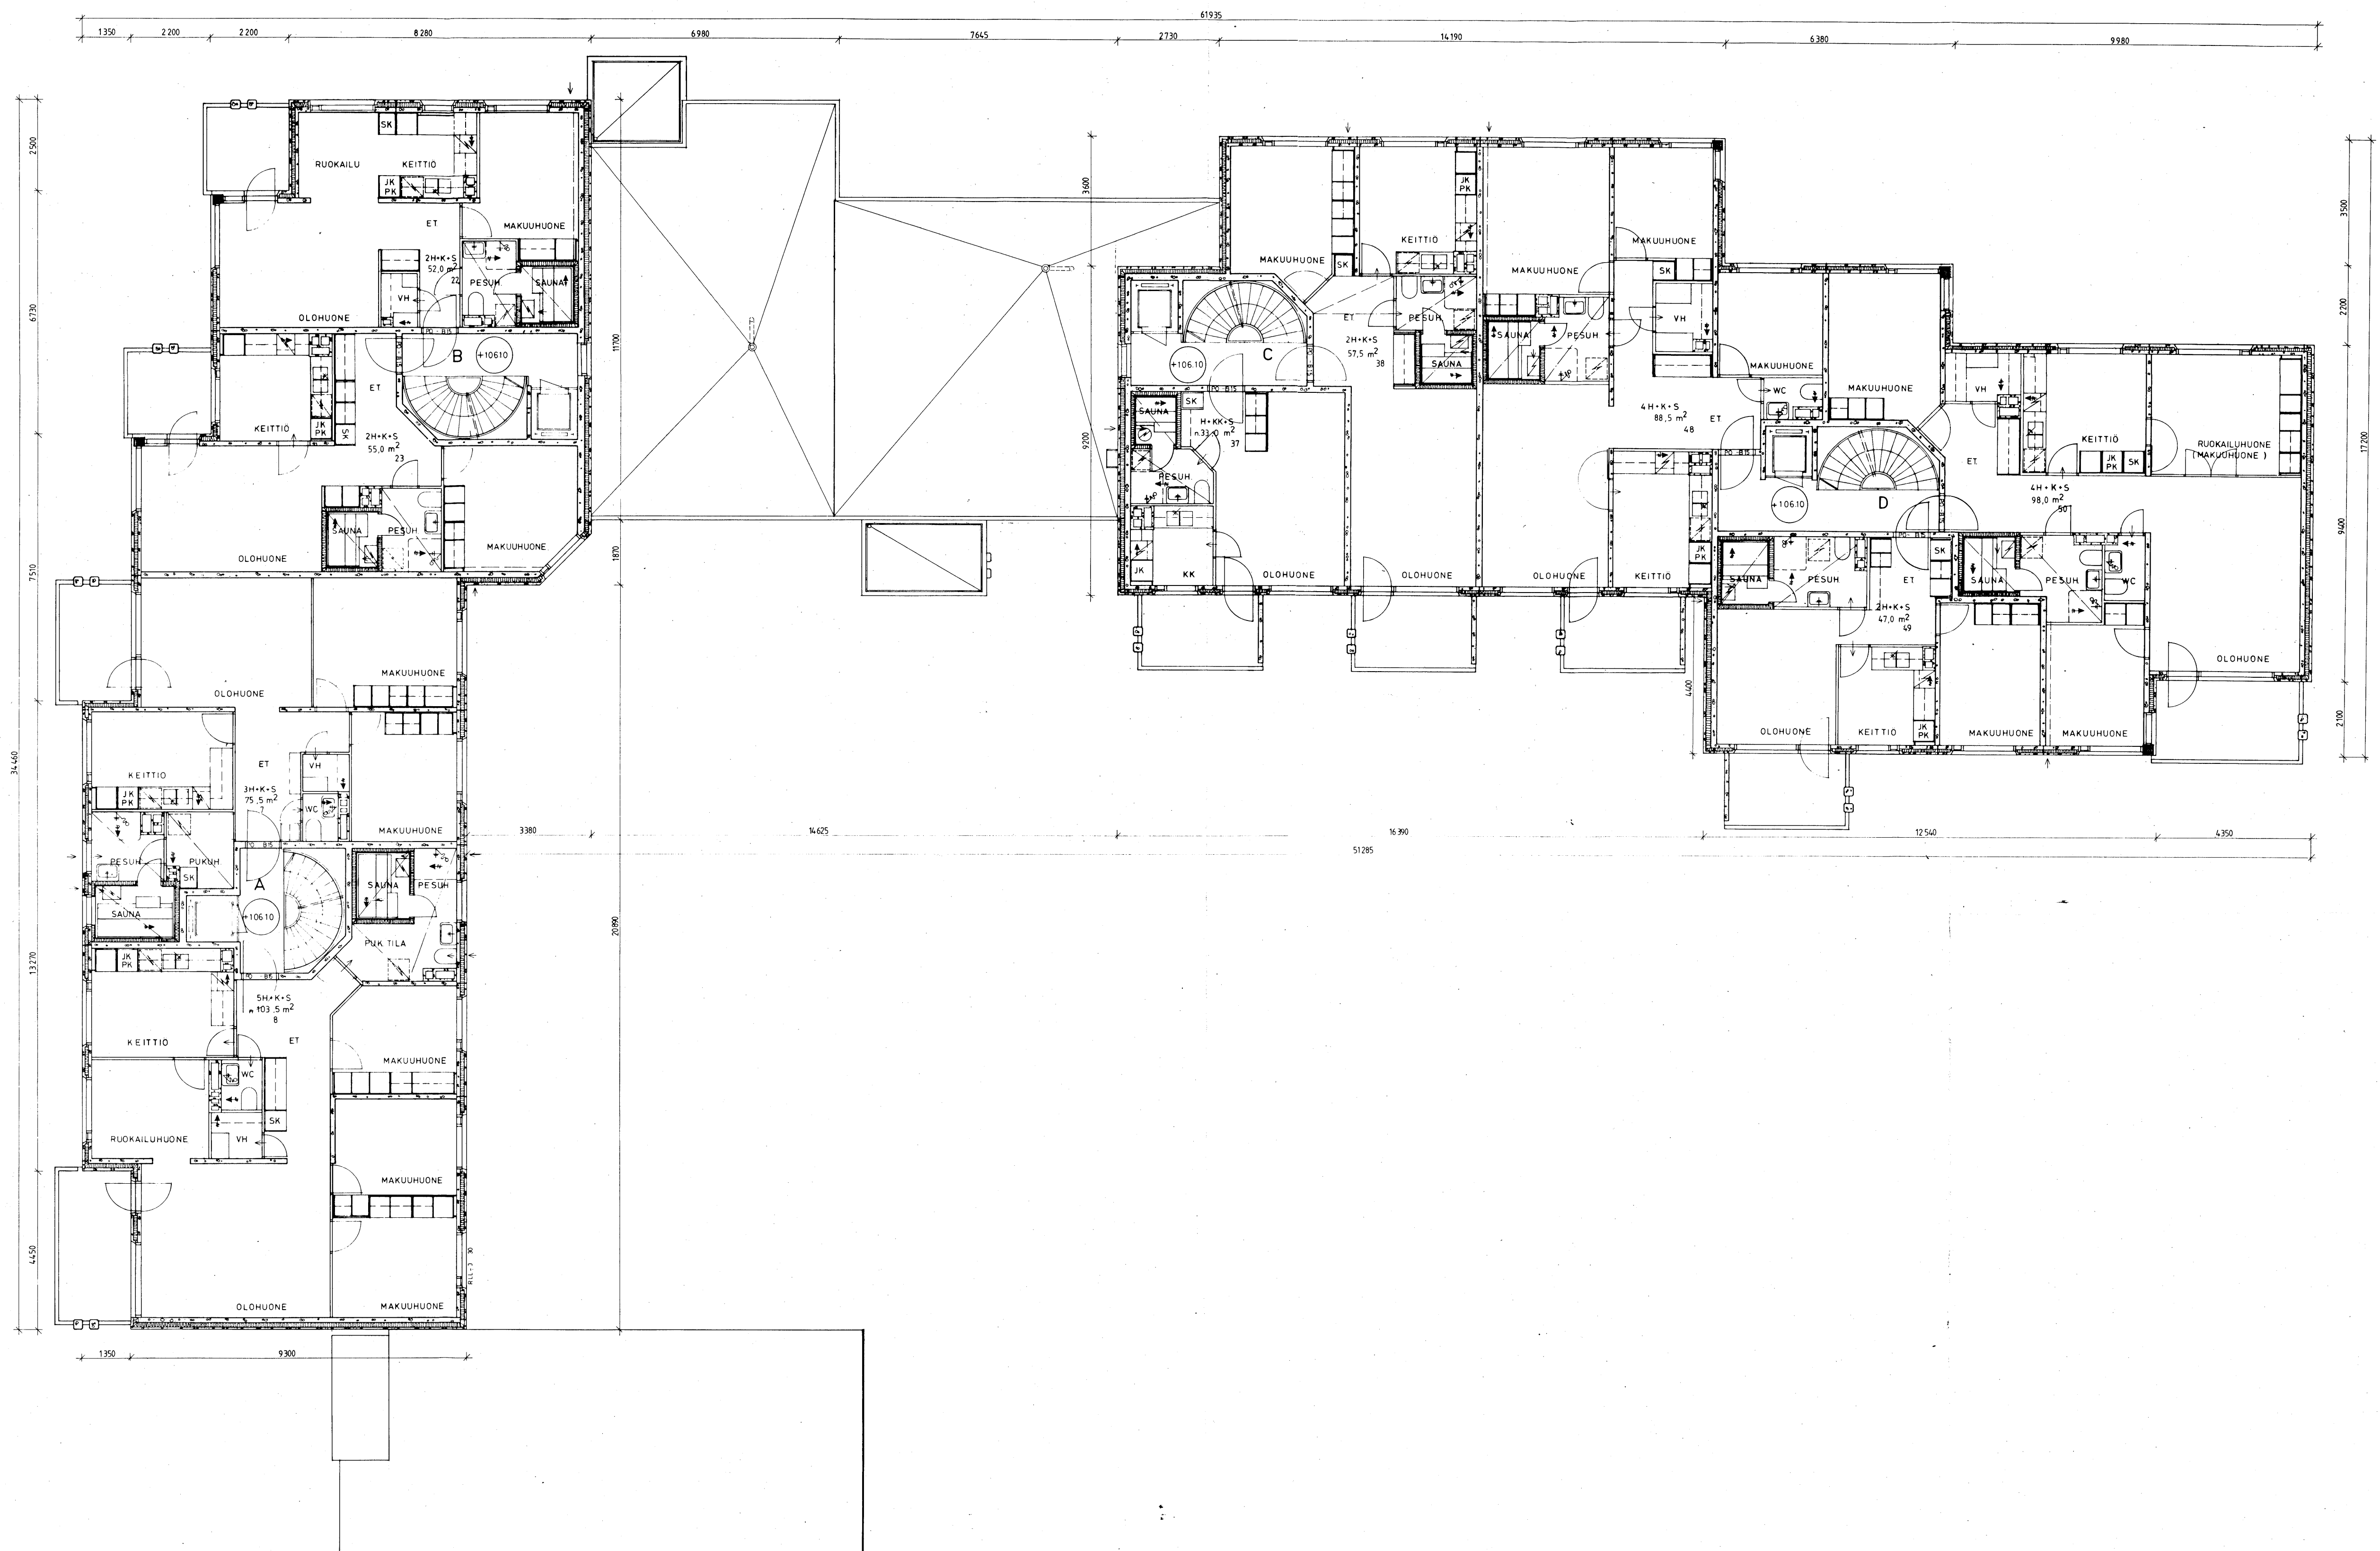


Tarkastettu ja vahvistettu
Tampereen rakennusvalvonnassa
p:nä 19 82
Tod.mrk. Pöytäkirja

PIIRUSTUS N:O 4	PIIRUSTUSLAJI PAAPIIRUSTUS	RAKENNUSKOHD AS OY NASILINNANKATU 7	PAIVAYS TAMPERE 1982-10-22
MITTAKAAVA 1:100	RAKENNUSTOIMENPIDE UUDISRAKENNUS		PIIRT. J.K.
PIIRUSTUKSEN SISÄLTÖ 4. KERROS	SIJAINTI KUNTA TAMPERE K.O./KYLA 1 KORTTELI 2 TONTTI/RN:O 5 OSOITE NASILINNANKATU 7	SUUNNITTELIJA PEKKA ILVESKOSKI ARKKITEHTI SAFA	
KY ARKKITEHTITOIMISTO PEKKA ILVESKOSKI JA KUMPP. NASILINNANKATU 9 A 33210 TAMPERE 21 PUH. 931-33163			

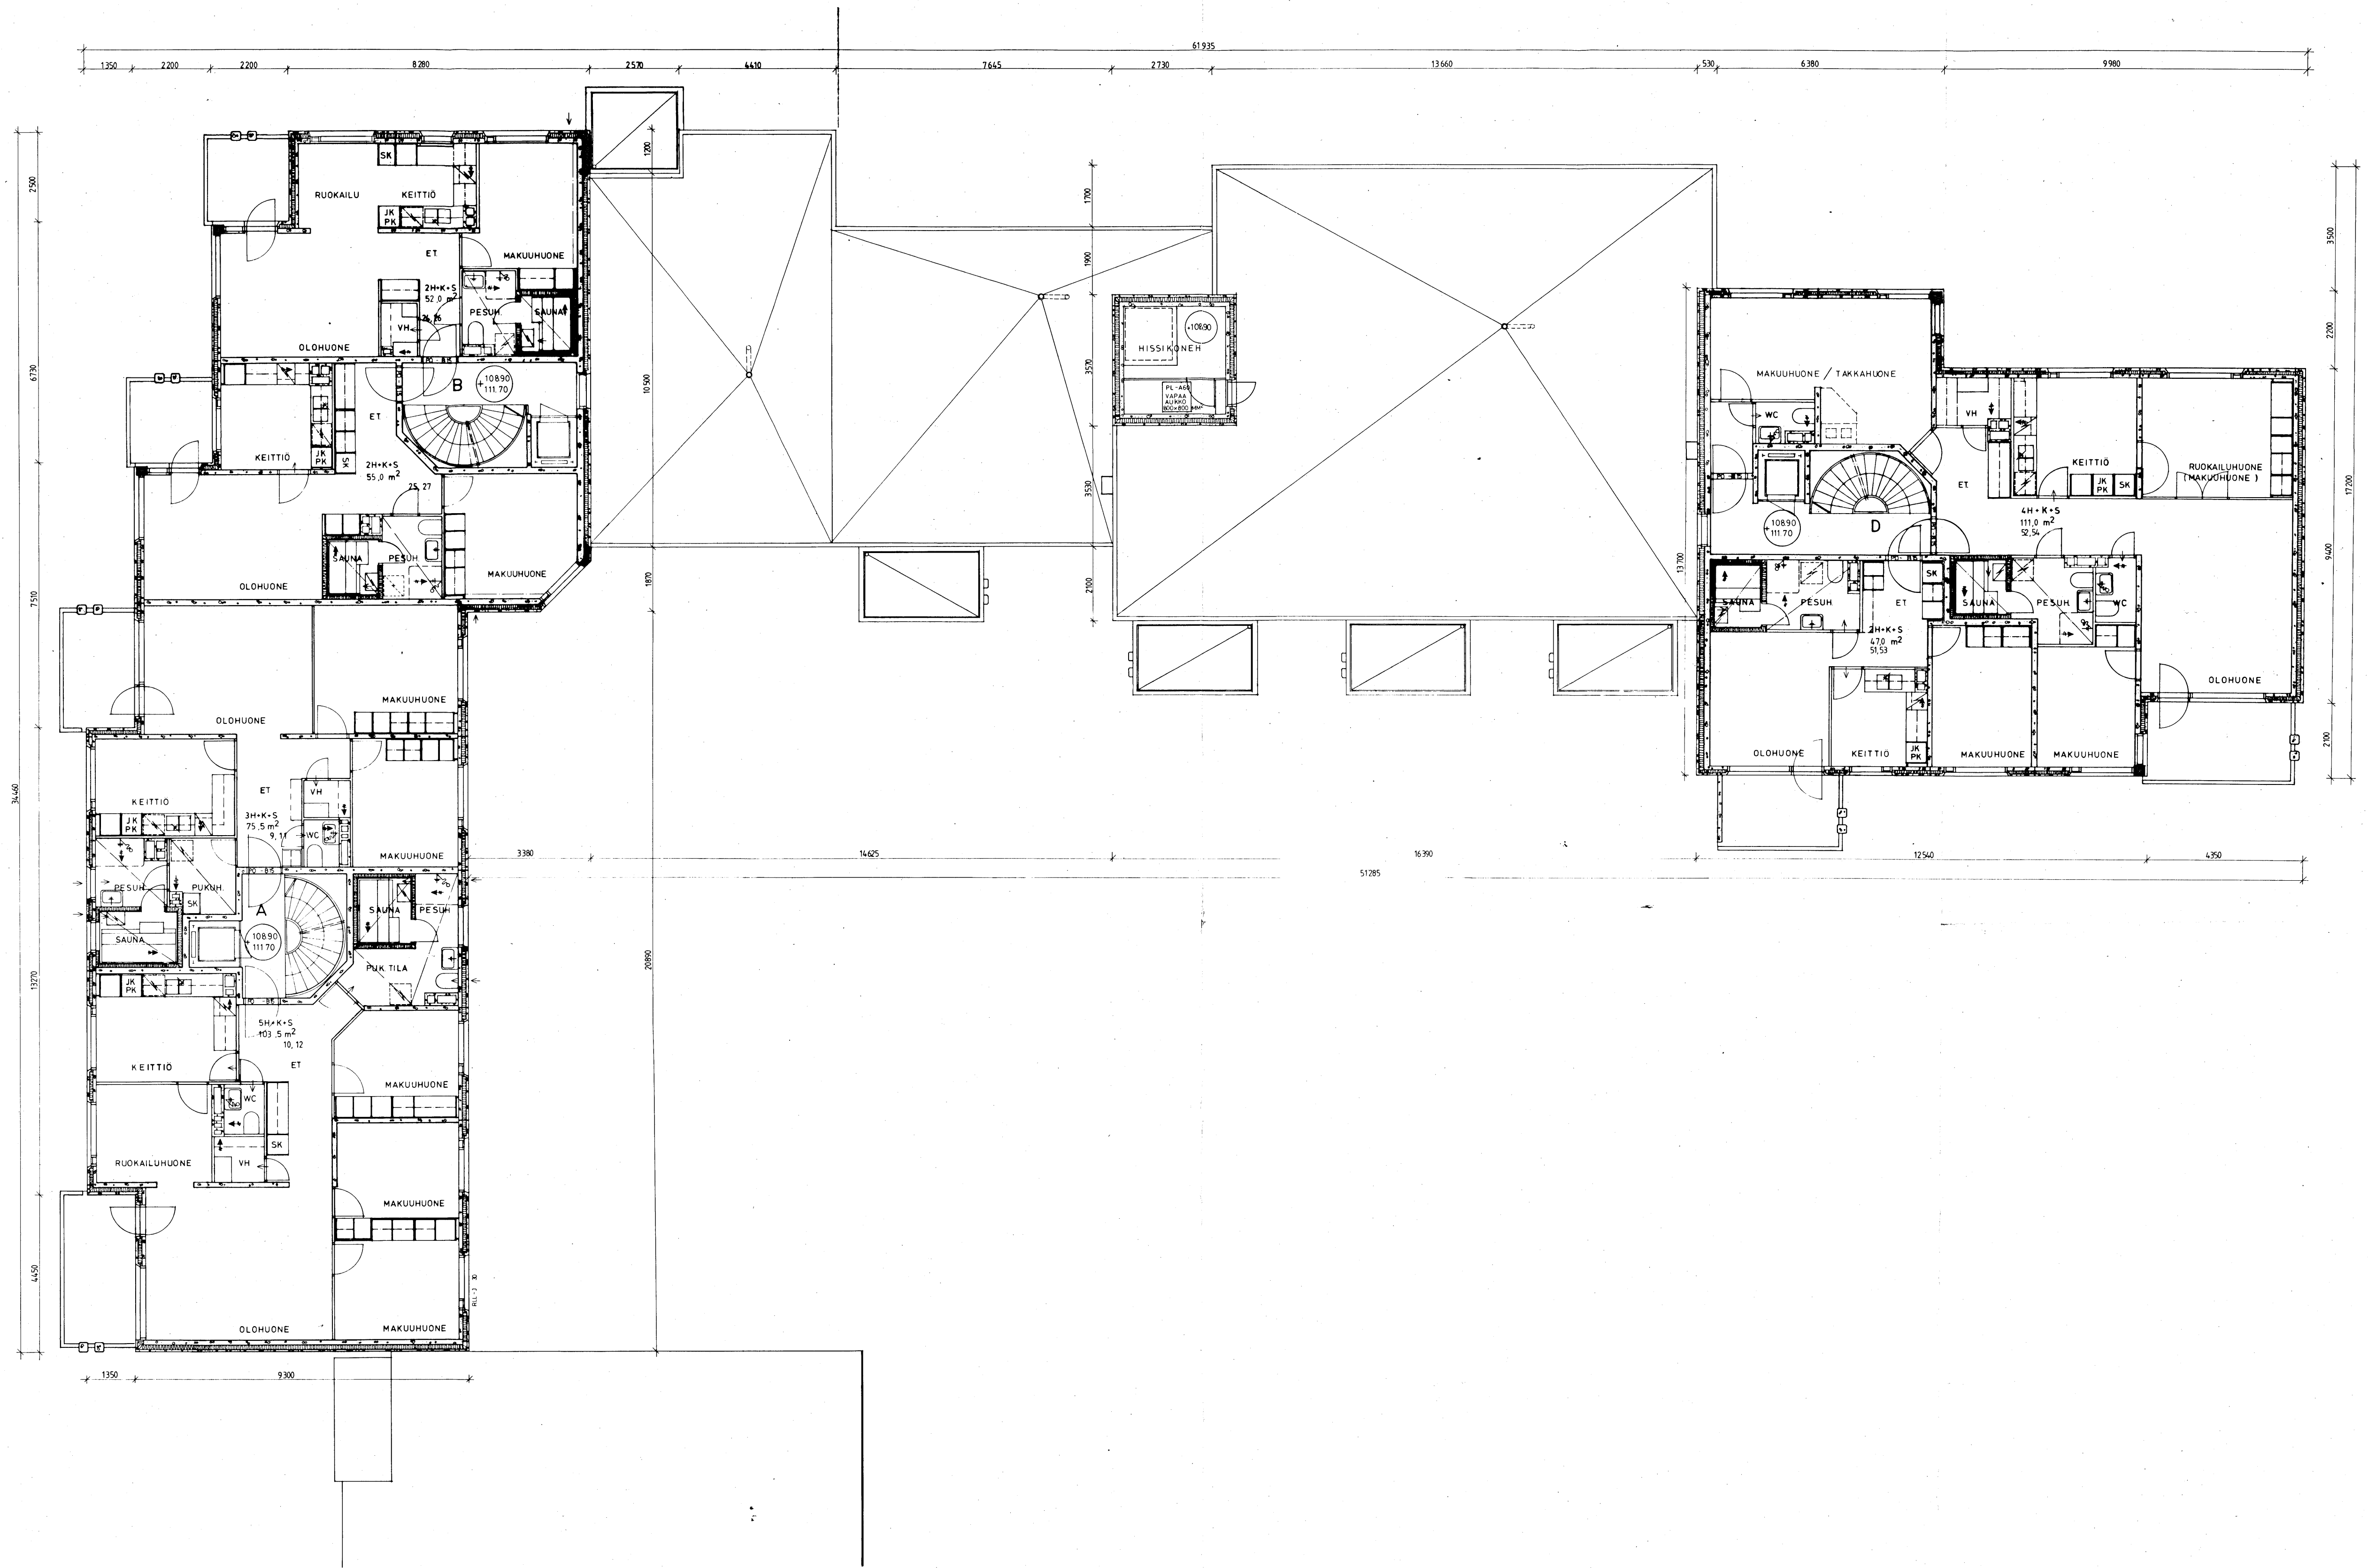

Tarkastettu ja vahvistettu
Tampereen kaupungin
p:nä 19 82
Pöytäkirja

PIIRUSTUS N:O 5	PIIRUSTUSLAJI PAAPIIRUSTUS	RAKENNUSKOHD AS OY NASILINNANKATU 7	PAIVAYS TAMPERE 1982-10-22
MITTAKAAVA 1:100	RAKENNUSTOIMENPIDE UUDISRAKENNUS		PIIRT. J.K.
PIIRUSTUKSEN SISÄLTÖ 5-6. KERROS	SIJAINTI KUNTA TAMPERE K.O./KYLA 1 KORTTELI 2 TONTTI/RN:O 5 OSOITE NASILINNANKATU 7	SUUNNITTELIJA Pekka Ilveskoski PEKKA ILVESKOSKI ARKKITEHTI SAFA	
KY ARKKITEHTITOIMISTO PEKKA ILVESKOSKI JA KUMPP. NASILINNANKATU 9 A 33210 TAMPERE 21 PUH. 931-33163			

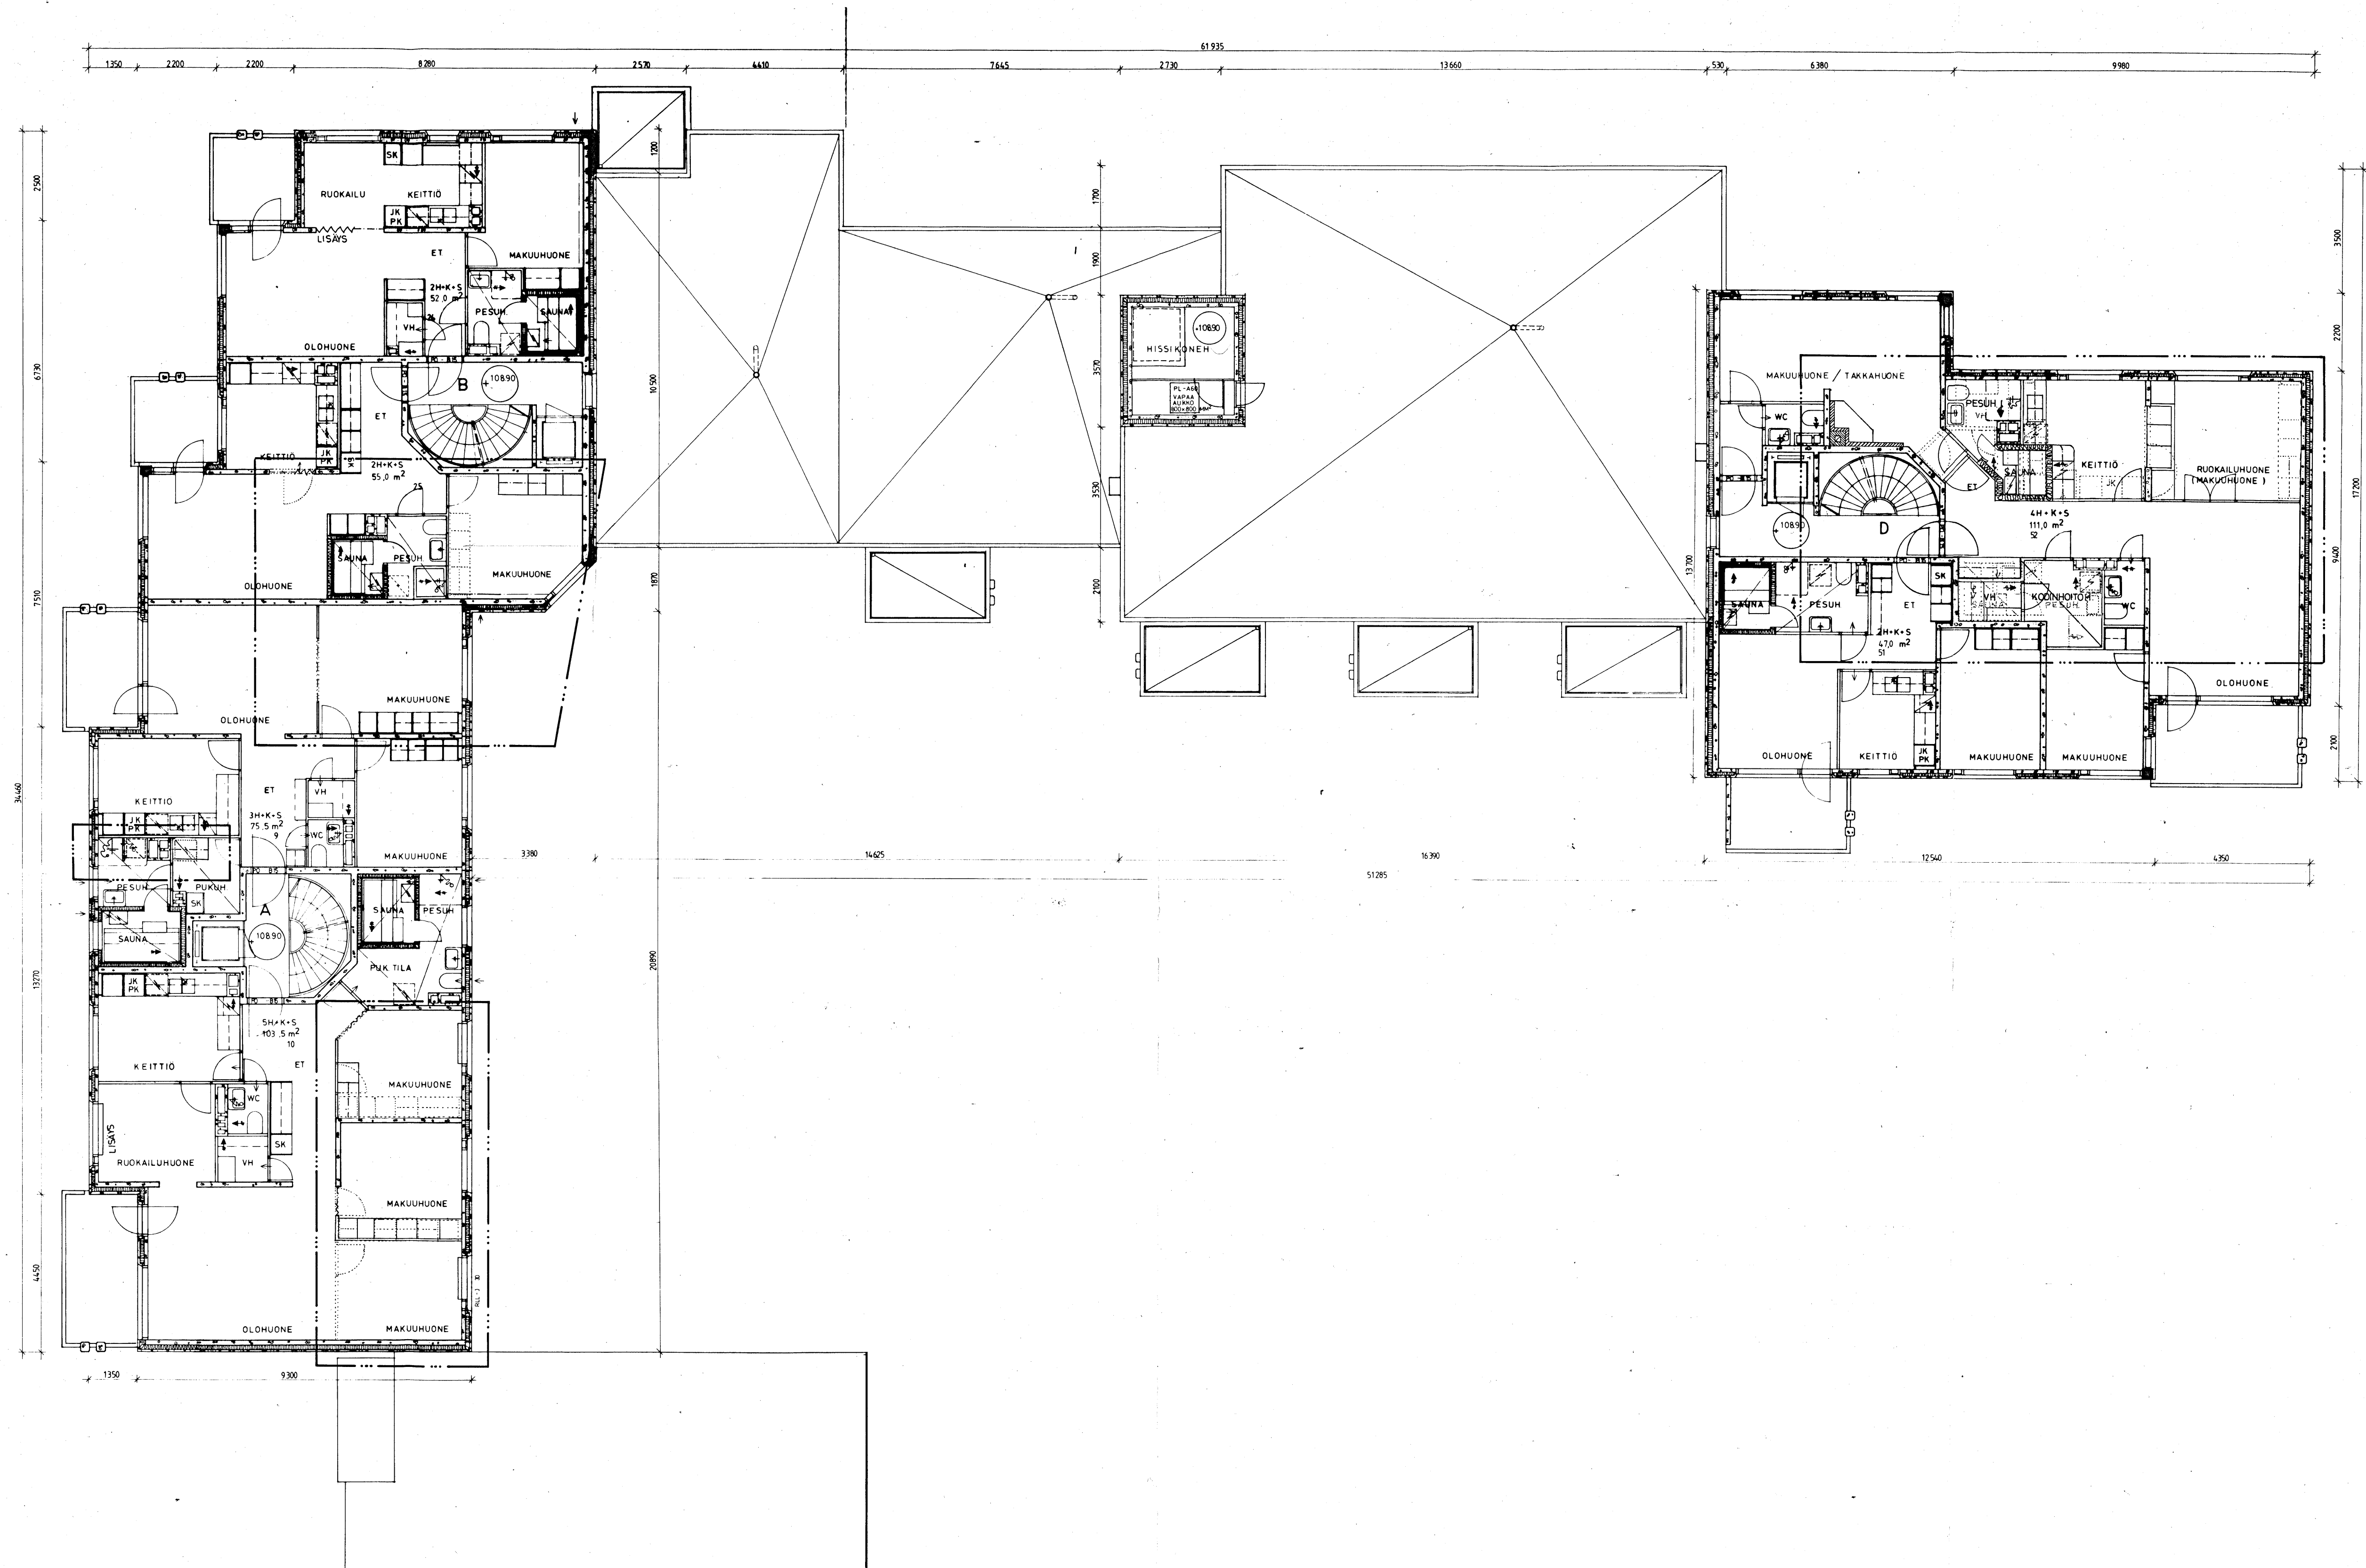


Tämä piirustus on yhtäpitävä hyväksytyn pääpiirustuksen kanssa.
Tampereen rakennusvalvontavirasto.

..... MUUTOKSEN ALAINEN OSA

KALUSTE- JA VÄLISEINÄMUUTOKSIA, TAKKA, SAUNAOSASTON SIIRTO AS-T 9.10.25.52

PIIRUSTUS N:O 5 A	PIIRUSTUSLAJI MUUTOSPIIRUSTUS	RAKENNUSKOHDTE AS OY NASILINNANKATU 7	PAIVAYS TAMPERE 1983-12-08
MITTAKAAVA 1:100	RAKENNUSTOIMENPIDE UUDISRAKENNUS	PIIRT. J.K.	
PIIRUSTUKSEN SISÄLTÖ 5. KERROS	SIJAINTI KUNTA TAMPERE K.O./KYLA 1 KORTTELI 2 TONTTI/RN:O 5	SUUNNITTELIJA <i>Pekka Ilveskoski</i> PEKKA ILVESKOSKI ARKKITEHTI SAFA	
KY ARKKITEHTITOIMISTO PEKKA ILVESKOSKI JA KUMPP. NASILINNANKATU 9 A 33210 TAMPERE 21 PUH. 931-34163			

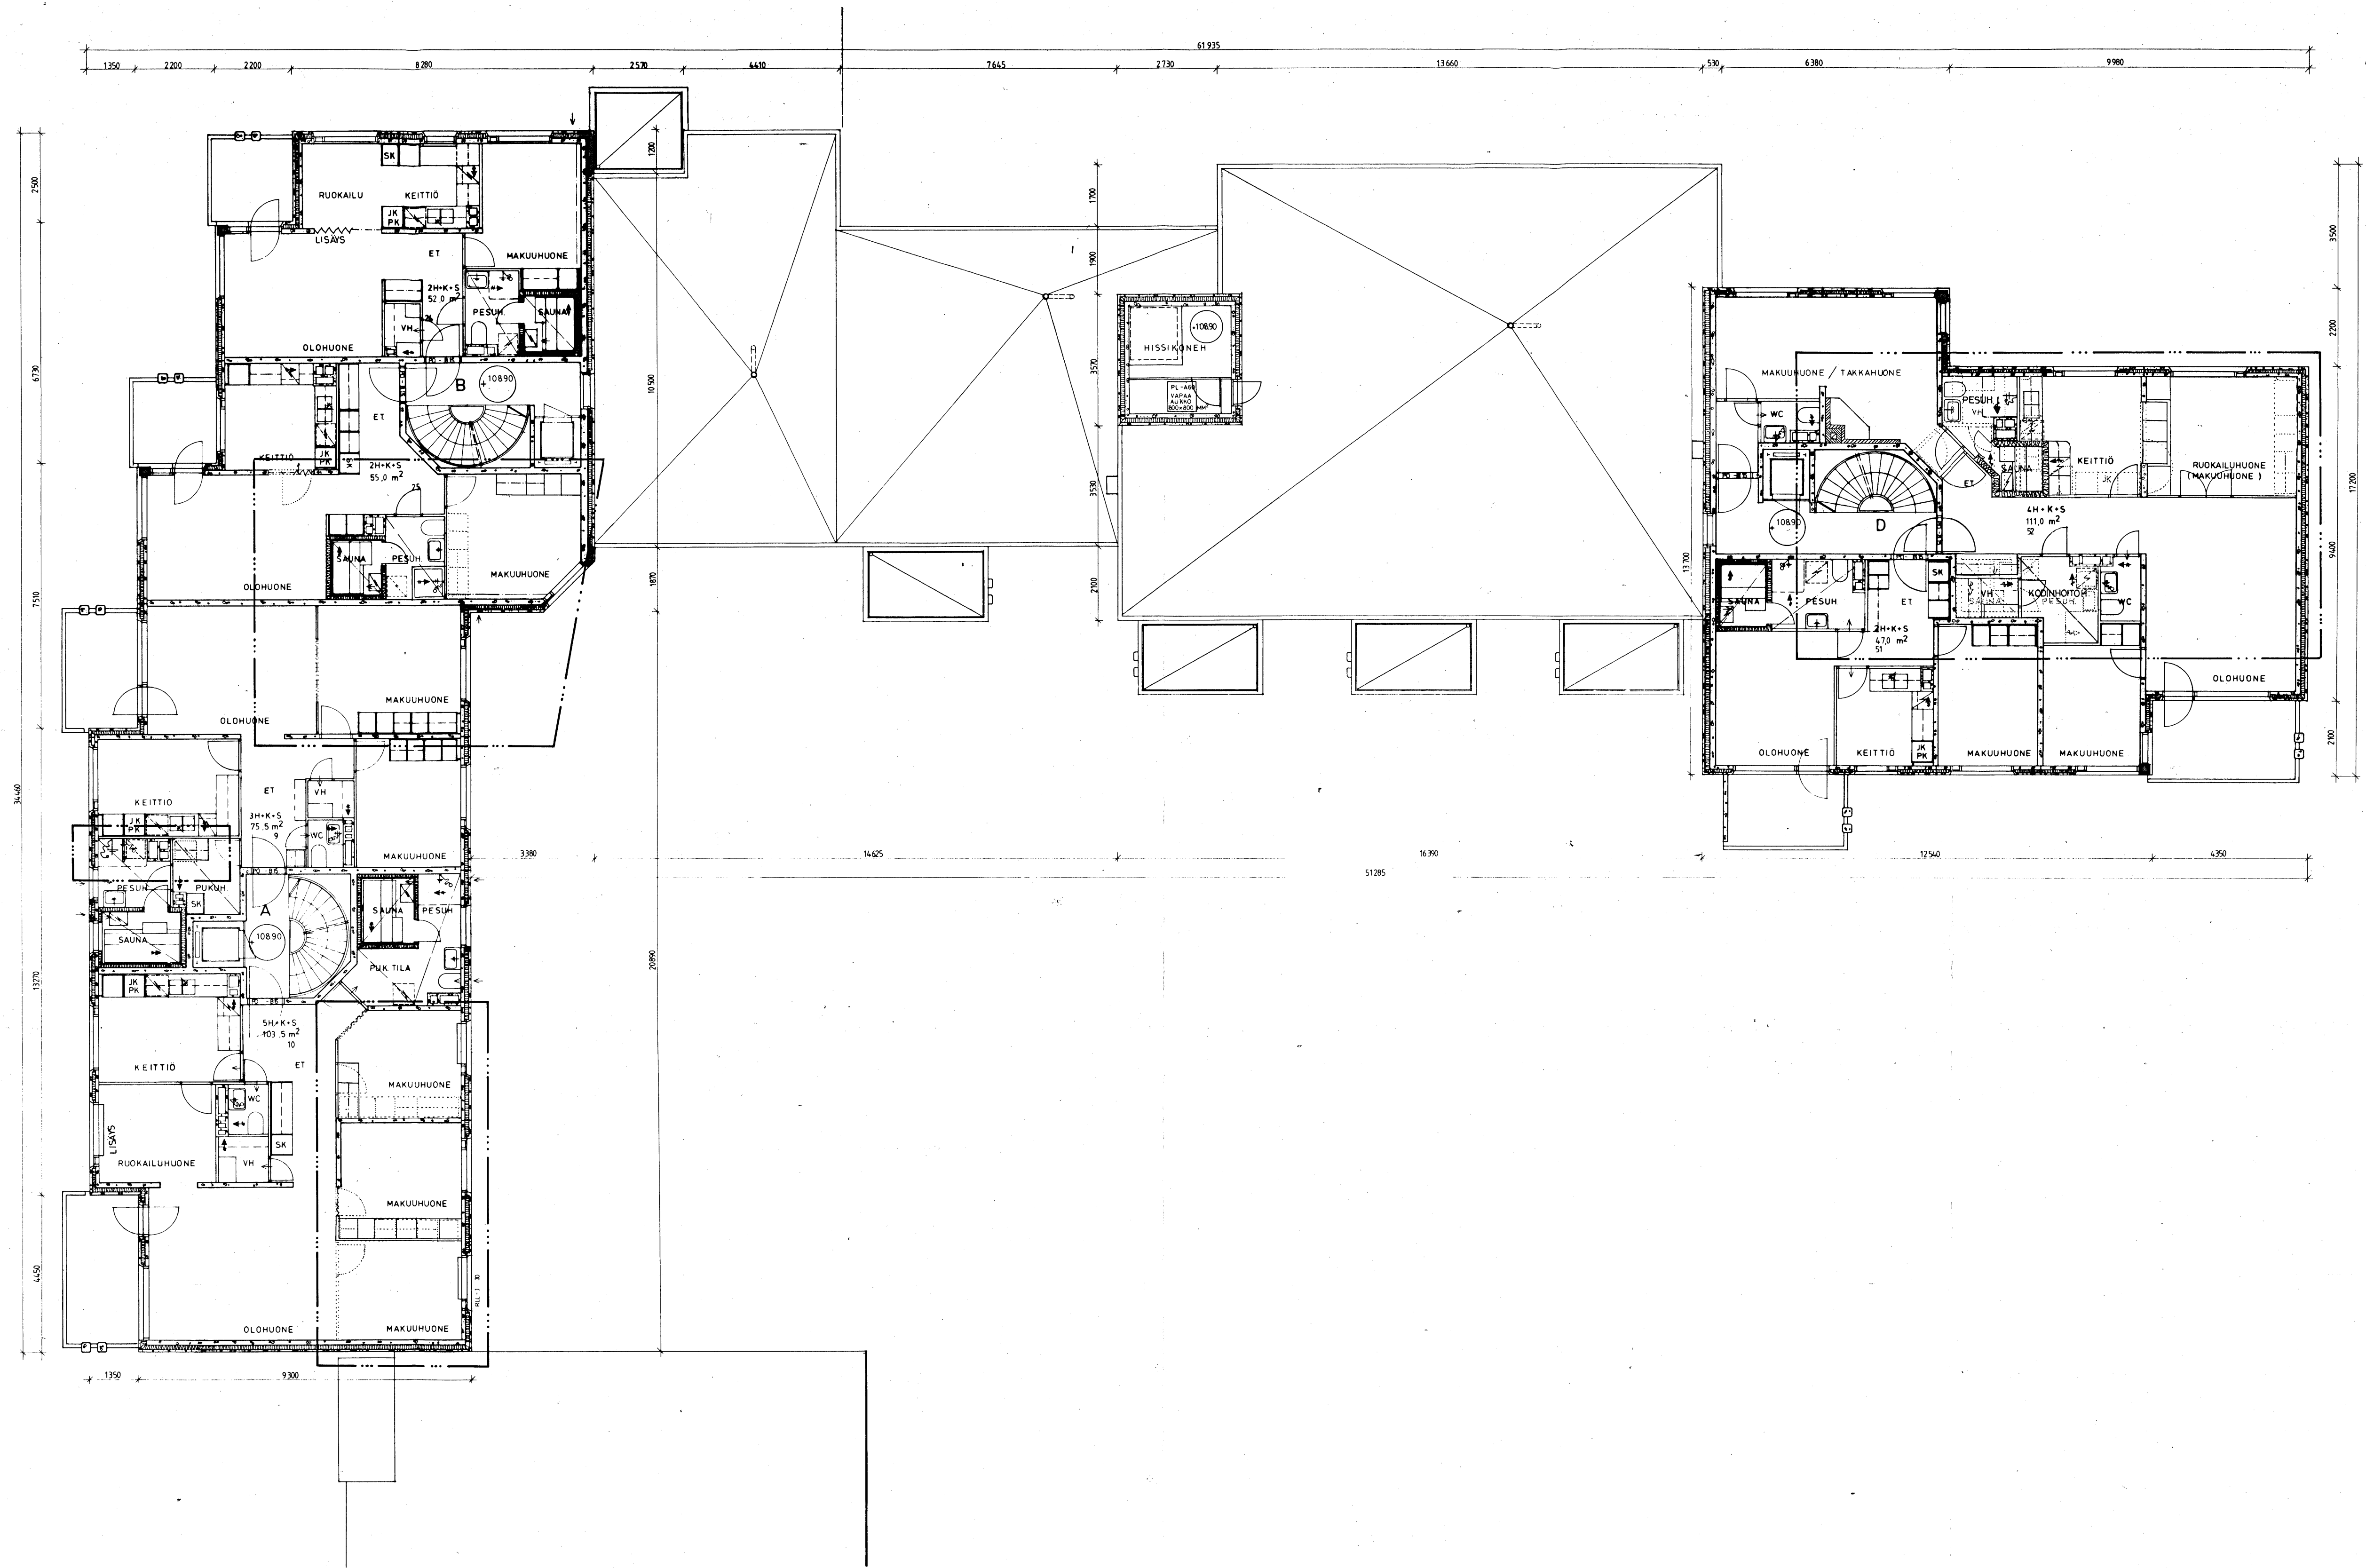


Tarkastettu ja vahvistettu
noudatettavaksi Tampereen
rakennusvalvontavirastossa
pääluonnos 30 päivä 19.83
Viran puolesta: *[Signature]*

..... MUUTOKSEN ALAINEN OSA

KALUSTE- JA VÄLISEINÄMUUTOKSIA, TAKKA, SAUNAOASTON SIIRTO AS.T 9,10,25,52


PIIRUSTUS N:O 5 A	PIIRUSTUSLAJI MUUTOSPIIRUSTUS	RAKENNUSKOHDTE AS OY NASILINNANKATU 7	PAIVAYS TAMPERE 1983-12-08
MITTAKAAVA 1:100	RAKENNUSTOIMENPIDE UUDISRAKENNUS		PIIRT. J.K.
PIIRUSTUKSEN SISÄLTÖ 5. KERROS	SUJAINI KUNTA TAMPERE	SUUNNITTELIJA <i>[Signature]</i>	
	K.O./KYLA 1		
	KORTTELI 2		
	TONTTI/RN:O 5		
	OSOITE NASILINNANKATU 7	PEKKA ILVESKOSKI ARKKITEHTI SAFA	
KY ARKKITEHTITOIMISTO PEKKA ILVESKOSKI JA KUMPP. NASILINNANKATU 9 A 33210 TAMPERE 21 PUH. 931-38163			

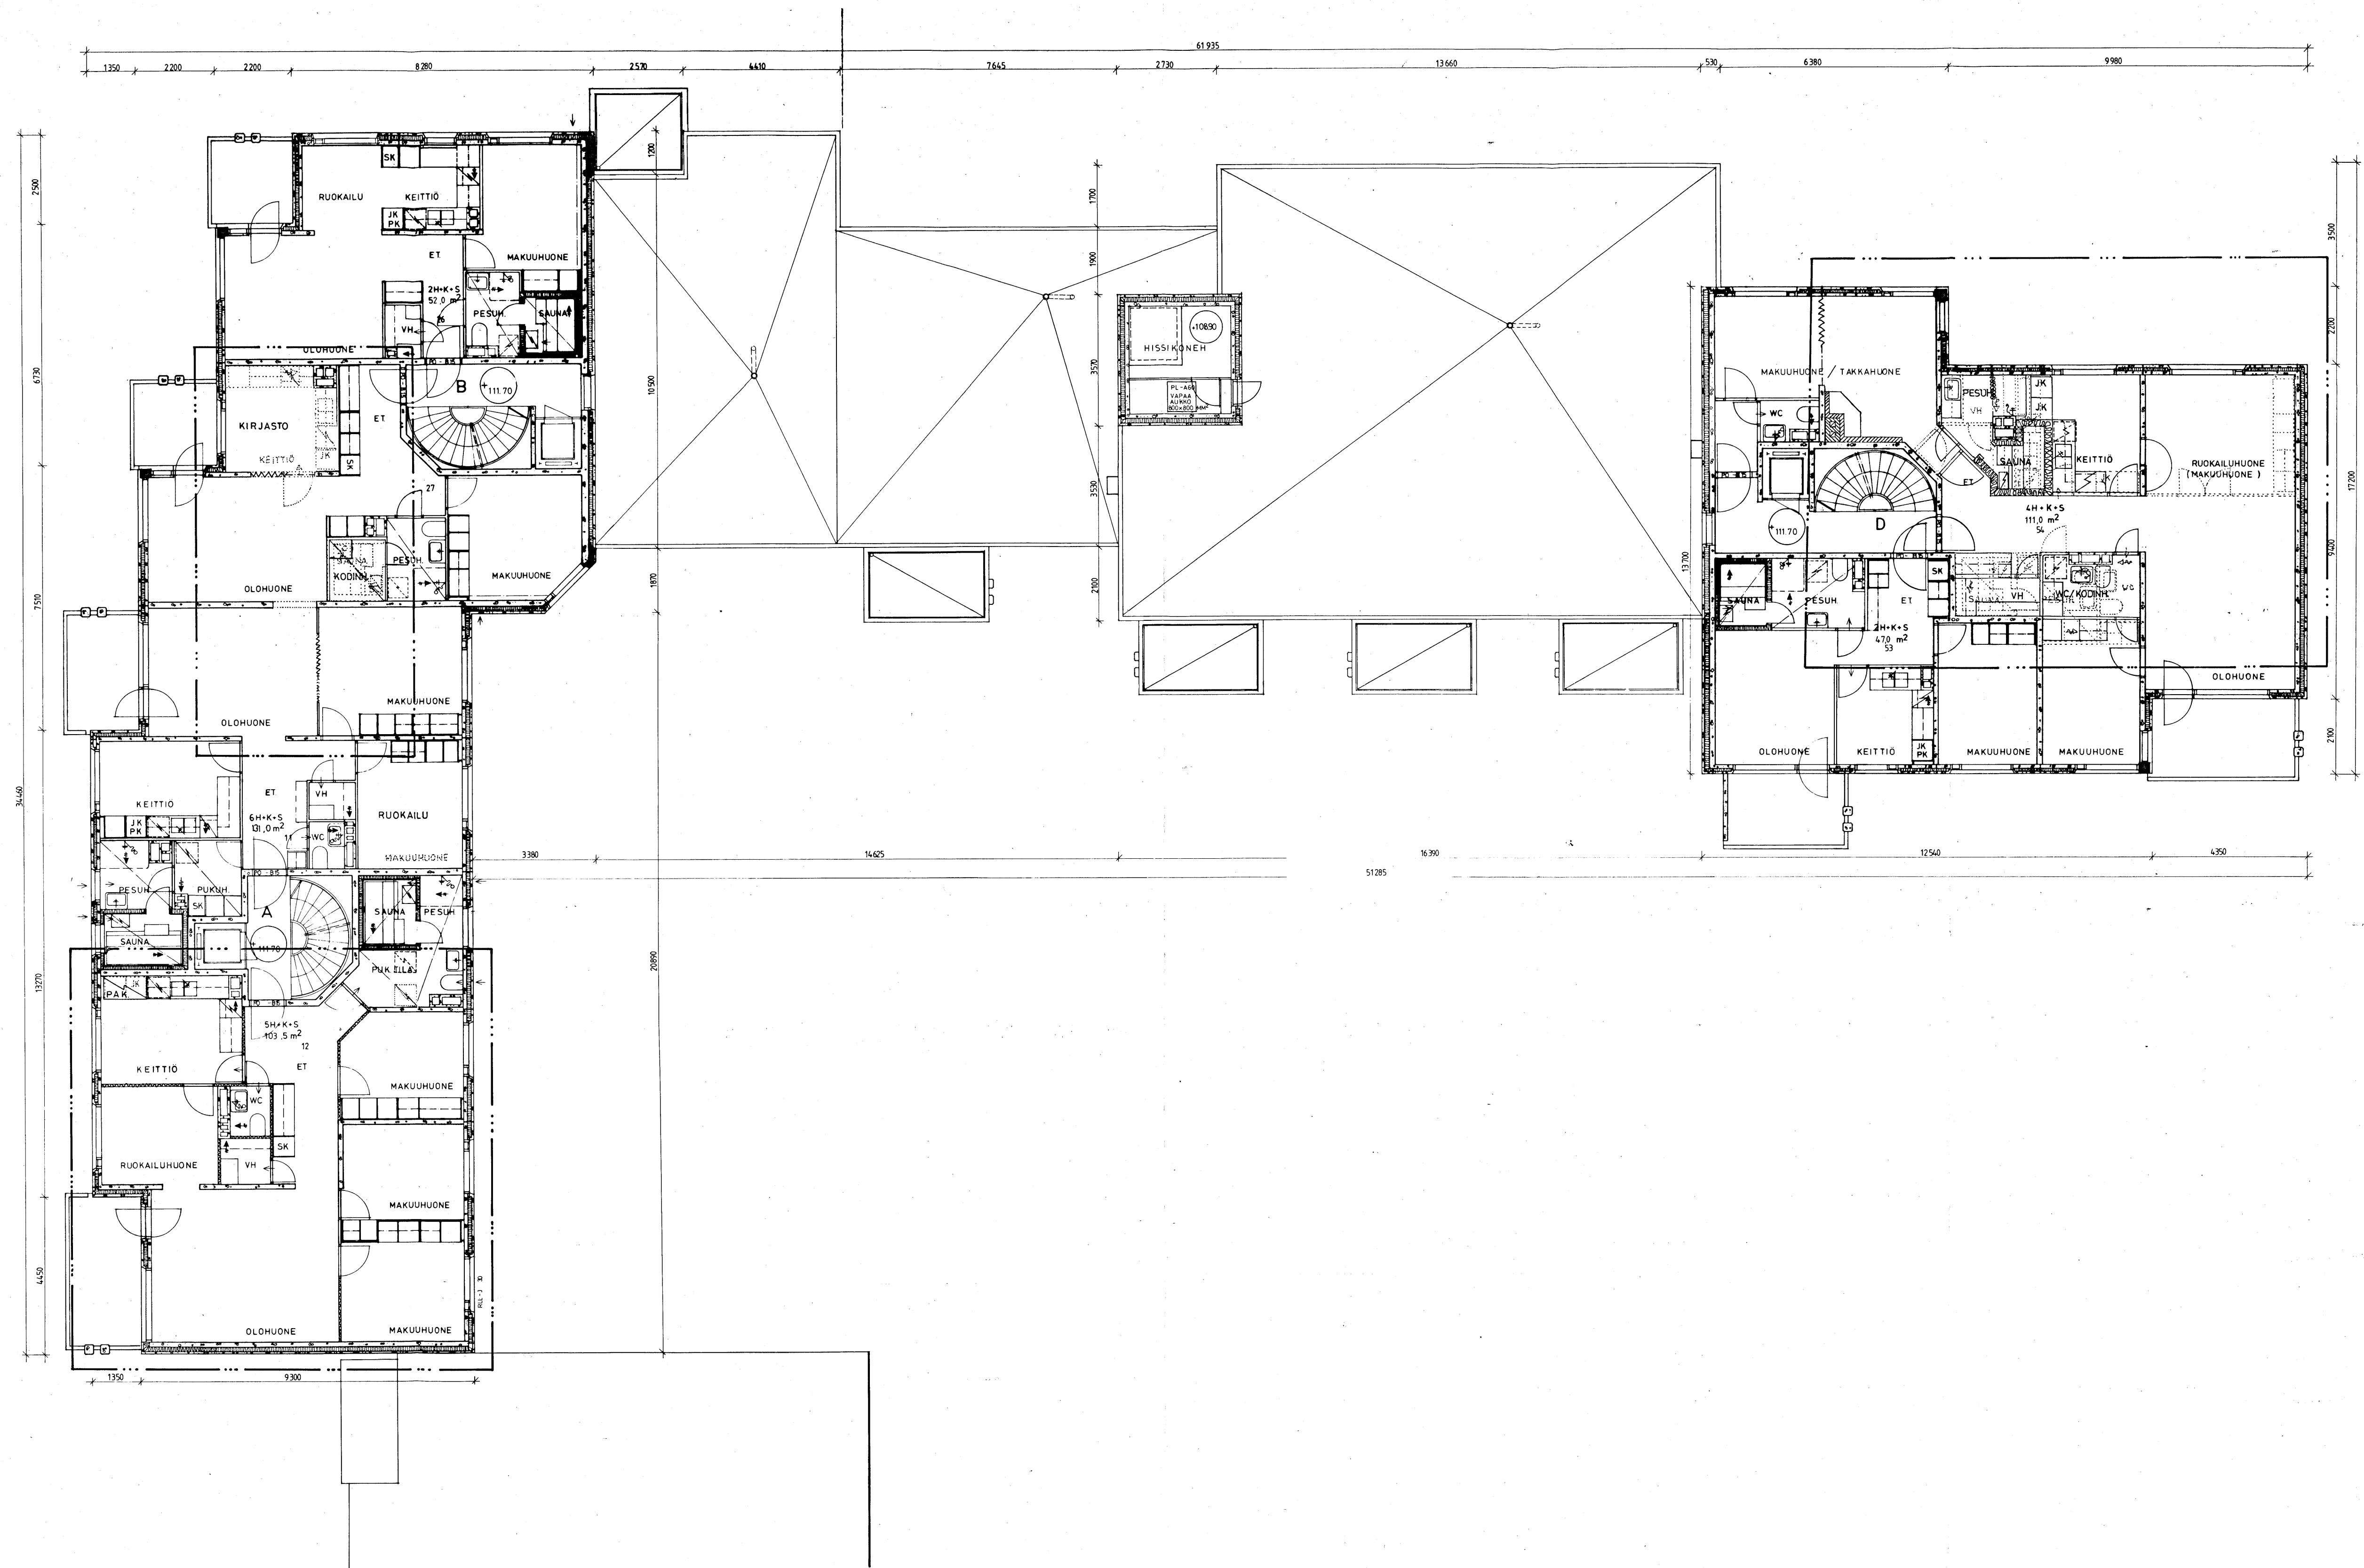


Tämä piirustus on yhtäpitävä hyönteis- ja väliseinämutoksien kanssa. Tampereen rakennusvalvontavirasto.

MUUTOKSEN ALAINEN OSA

AS-T 11 JA 27 YHDISTETTY
KALUSTE- JA VÄLISEINÄMUUTOKSIA, TAKKA, SAUNAOSASTON SIIRTO AS-T 11, 12, 27, 54

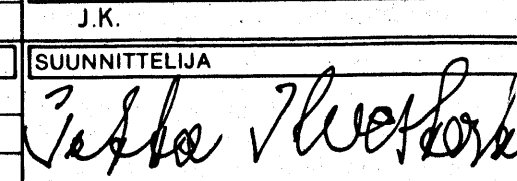PIIRUSTUS N:O 5 B	PIIRUSTUSLAJI MUUTOSPIIRUSTUS	RAKENNUSKOHD AS OY NASILINNANKATU 7	PAIVAYS TAMPERE 1983-12-08
MITTAKAAVA 1:100	RAKENNUSOIMENPIDE UUDISRAKENNUS		PIIRT. J.K.
PIIRUSTUKSEN SISÄLTÖ 6. KERROS	SIJAINTI KUNTA TAMPERE K.O. / KYLA 1 KORTTELI 2 TONTTI/RN:O 5 OSOITE	SUUNNITTELUJA 	
KY ARKKITEHTITOIMISTO PEKKA ILVESKOSKI JA KUMPP.		NASILINNANKATU 9 A	33210 TAMPERE 21
			PUH. 931-34163

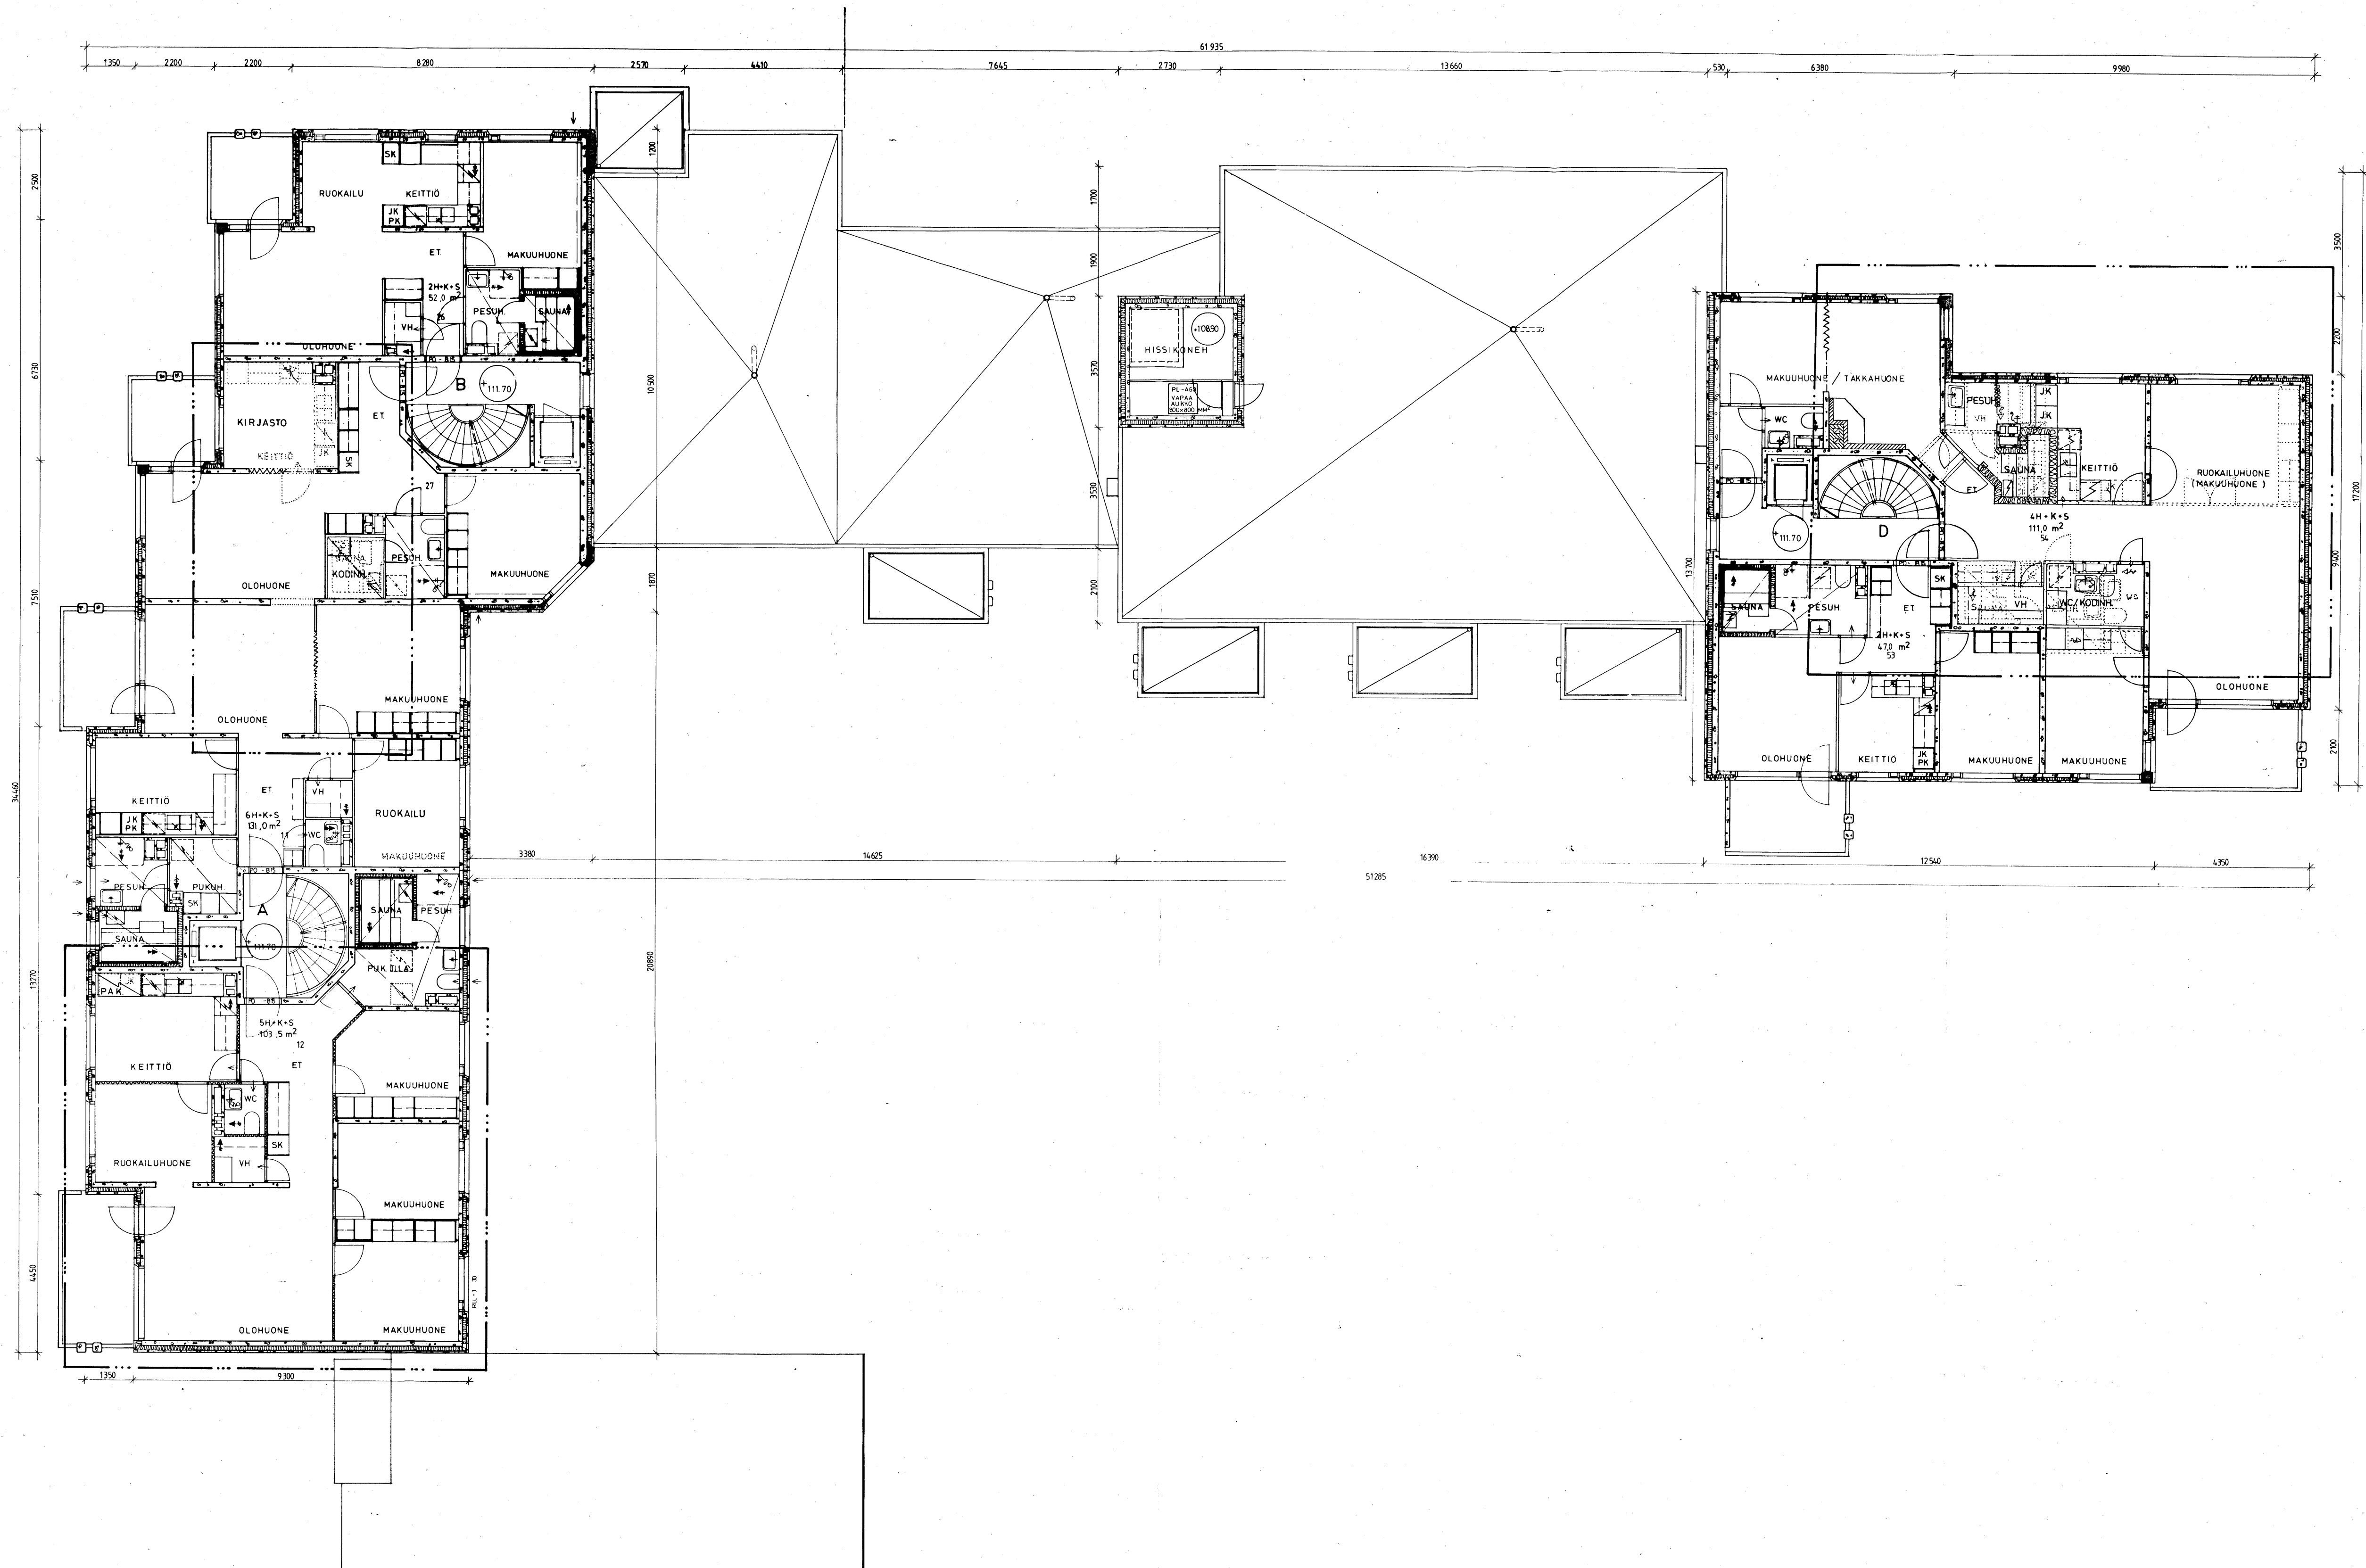

Tarkastettu ja vahvistettu
noudatettavaksi Tampereen
rakennusvalvontavirastossa
pulu kuun 30 p:nä 1983
Viran puolesta: *[Signature]*

... MUUTOKSEN ALAINEN OSA

AS-T 11 JA 27 YHDISTETTY
KALUSTE- JA VALISEINÄMUUTOKSIA, TAKKA, SAUNOASTON SIIRTO AS-T 11, 12, 27, 54

PIIRUSTUS N:O 5 B	PIIRUSTUSLAJI MUUTOSPIIRUSTUS	RAKENNUSKOHD AS OY NASILINNANKATU 7	PAIVAYS TAMPERE 1983-12-08
MITTAKAAVA 1:100	RAKENNUSOIMENPIDE UUDISRAKENNUS	PIIRT. J. K.	SUUNNITTELIJA <i>[Signature]</i>
PIIRUSTUKSEN SISÄLTÖ 6. KERROS	SUUNNITTELIJA KUNTA TAMPERE	K.O./KYLA 1	KORTTELI 2
	TONTTI/RN:O 5	OSOITE NASILINNANKATU 7	PEKKA ILVESKOSKI ARKKITEHTI SAFA
KY ARKKITEHTITOIMISTO PEKKA ILVESKOSKI JA KUMPP. NASILINNANKATU 9 A 33210 TAMPERE 21 PUH. 931-38463			

