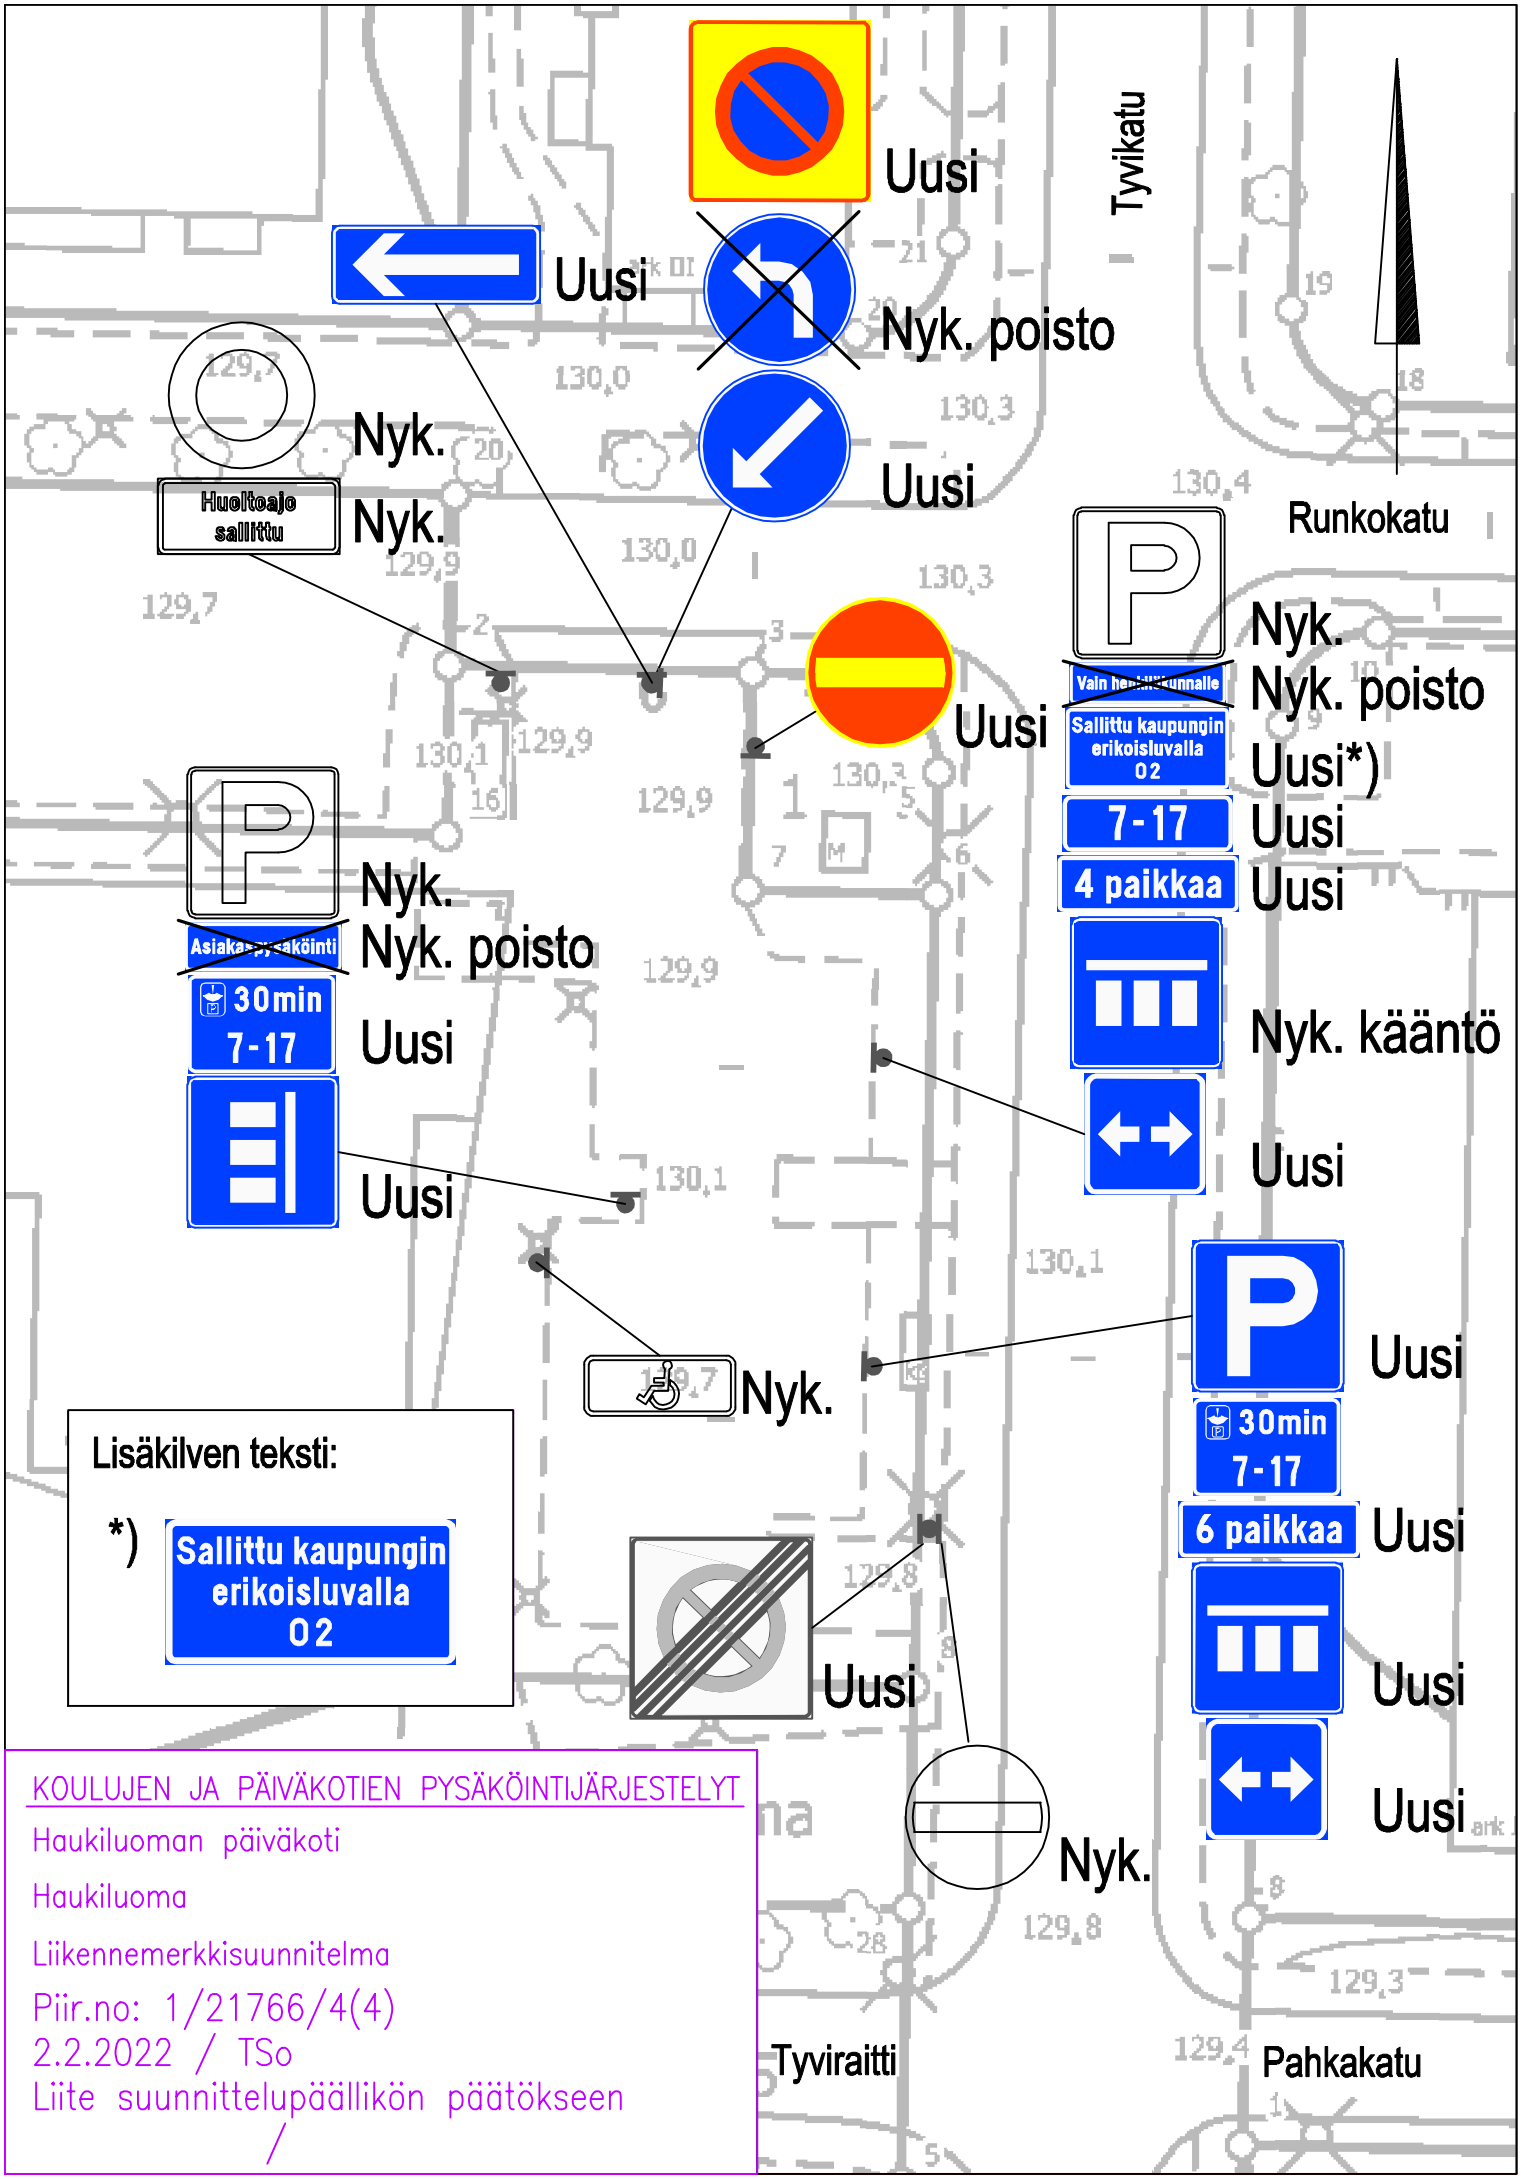
Uusi
Uusi
Nyk. poisto
Nyk.
Huoltoajo sallittu
Nyk.
Uusi
Tyvikatu
Runkokatu
Nyk.
Vain henkilökunnalle
Nyk. poisto
Sallittu kaupungin erikoisluvalla 02
Uusi*)
7-17
Uusi
4 paikkaa
Uusi
Uusi
Nyk.
Asiakaspysäköinti
Nyk. poisto
30min 7-17
Uusi
Nyk. kääntö
Uusi
Uusi
Nyk.
Uusi
30min 7-17
6 paikkaa
Uusi
Uusi
Uusi
Uusi
Nyk.
Tyviraitti
Pahkakatu
Lisäkilven teksti:
*)
Sallittu kaupungin erikoisluvalla 02
KOULUJEN JA PÄIVÄKOTIEN PYSÄKÖINTIJÄRJESTELYT
Haukiluoman päiväkoti
Haukiluoma
Liikennemerkkisuunnitelma
Piir.no: 1/21766/4(4)
2.2.2022 / TSo
Liite suunnittelupäällikön päätökseen
/