
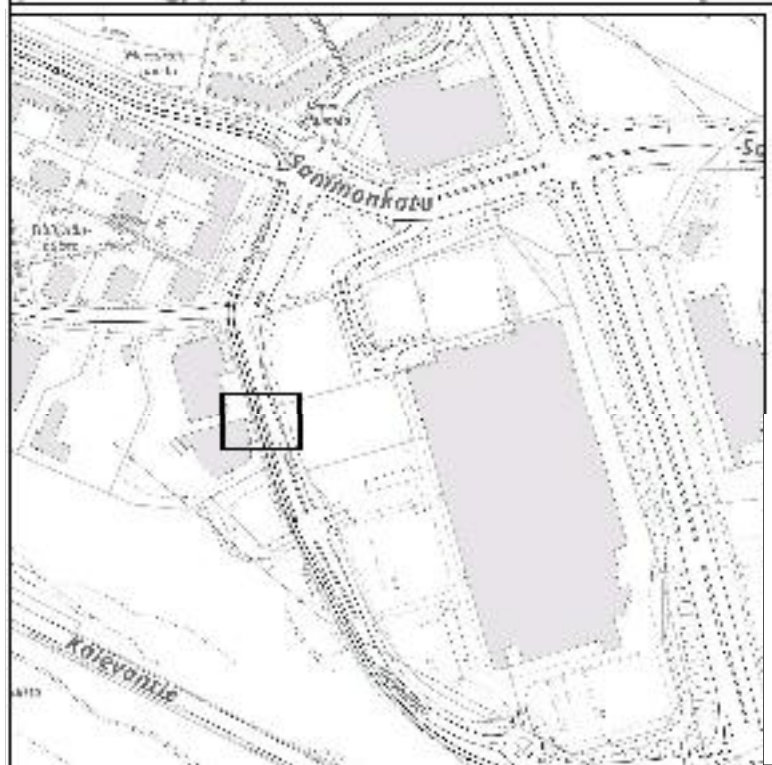


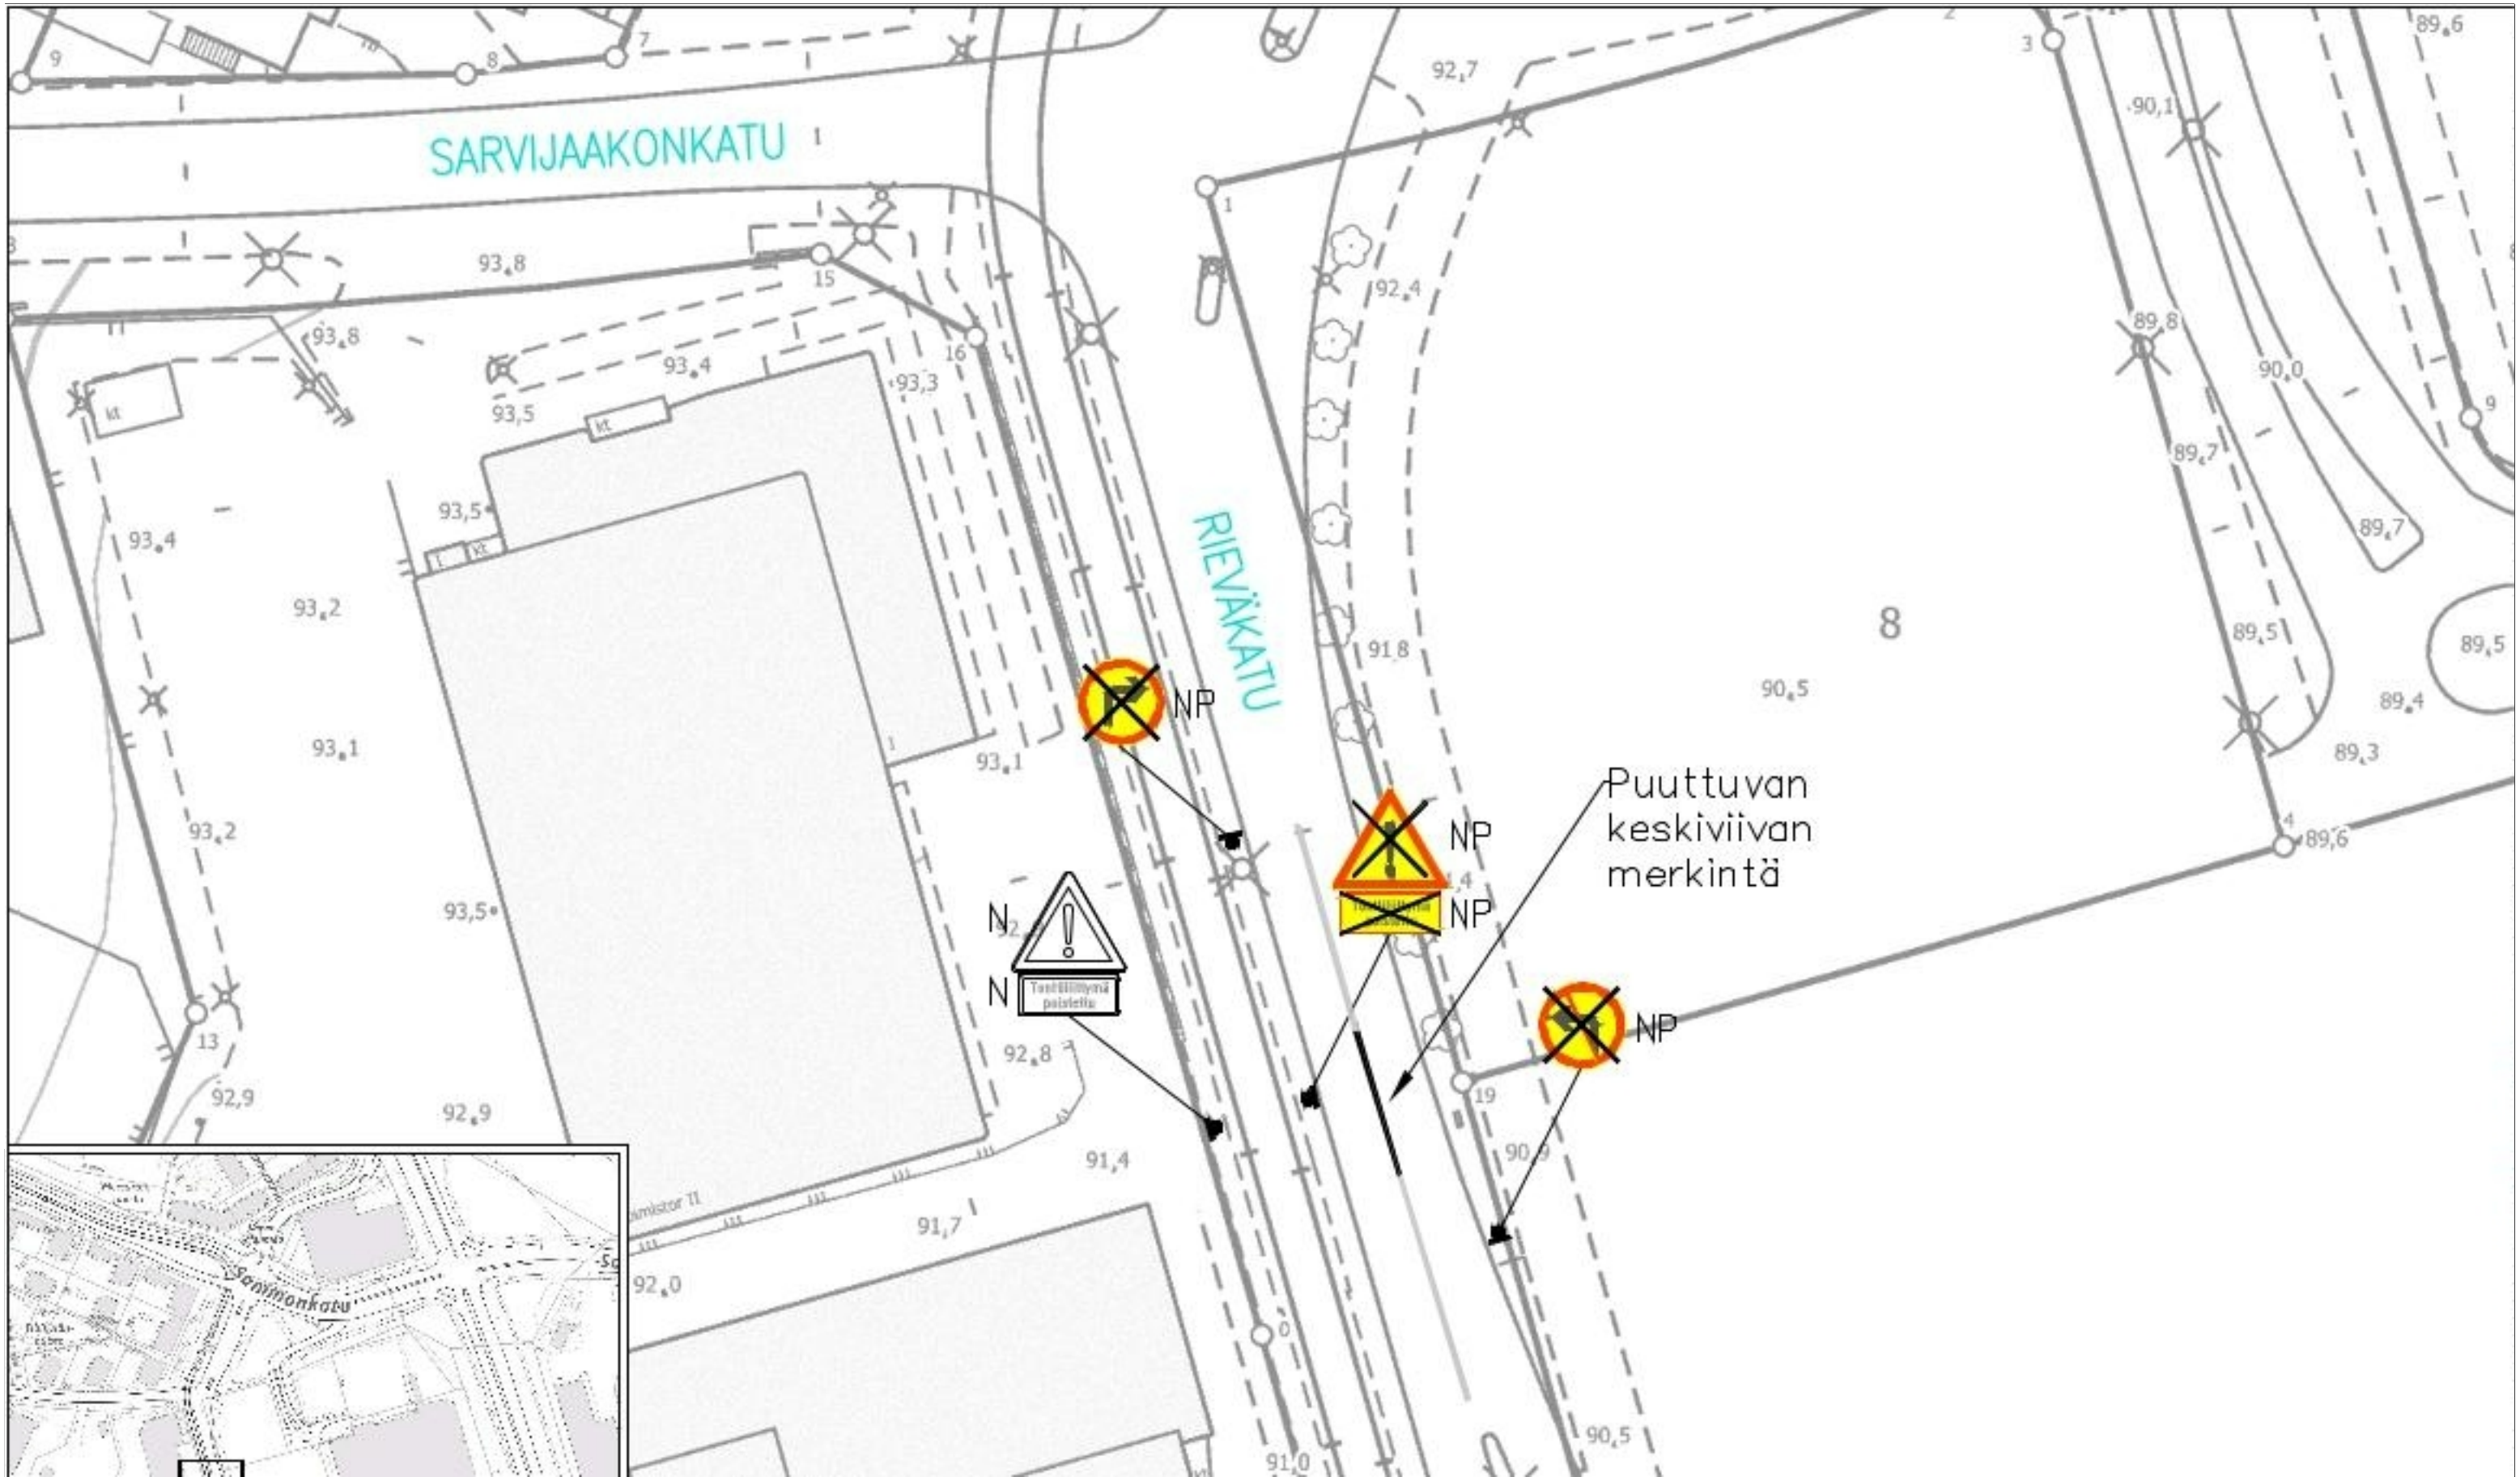

LIIKENTEENOHJAUS, MERKINTÖJEN SELITYS:

- | | |
|----|---|
| U | UUSI LIKENNEMERKKI/LIKENNEMERKKIPYLÄS MERKKEINEEN SJOITETAAN OSOITETTUUN PAIKKAAN |
| N | NYKYINEN LIKENNEMERKKI/LIKENNEMERKKIPYLÄS MERKKEINEEN SÄILYY ENNALLAAN |
| NP | NYKYINEN LIKENNEMERKKI/LIKENNEMERKKIPYLÄS MERKKEINEEN POISTETAAN |
| NS | NYKYINEN LIKENNEMERKKI/LIKENNEMERKKIPYLÄS MERKKEINEEN SIIRRETÄÄN OSOITETTUUN PAIKKAAN |

RIEVÄKATU

Kalevanrinne

Liikennemerkkisuunnitelma

Piir.no: 1/23245

3.2.2026 / LPu

Liite suunnittelupäällikön päätökseen