

**Tampereen  
Ratikka**

**TAMPEREEN KAUPUNKI**  
KAUPUNKIYMPÄRISTÖN PALVELUALUE

## SUUNNITELMAPAKETTI 2


KESKUSTA

KANSILEHTI  
RAIOTIEN SUOJATEIDEN JA YLITYSPAIKKOJEN MERKINTÖJEN PARANTAMINEN

|                              |            |
|------------------------------|------------|
| Ylan päätös:                 |            |
| Suunnittelupäällikön päätös: |            |
| /                            | §          |
| Muutos                       |            |
| Tark.                        |            |
| Hyv.                         |            |
| Pvm.                         | 21.05.2026 |
| Korvaa piir.n:o              |            |
| Ark.n:o                      |            |
| Piir.n:o                     |            |



Piirt. M. Heikkilä  
Suunn. M. Heikkilä  
Tark. V. Määttä

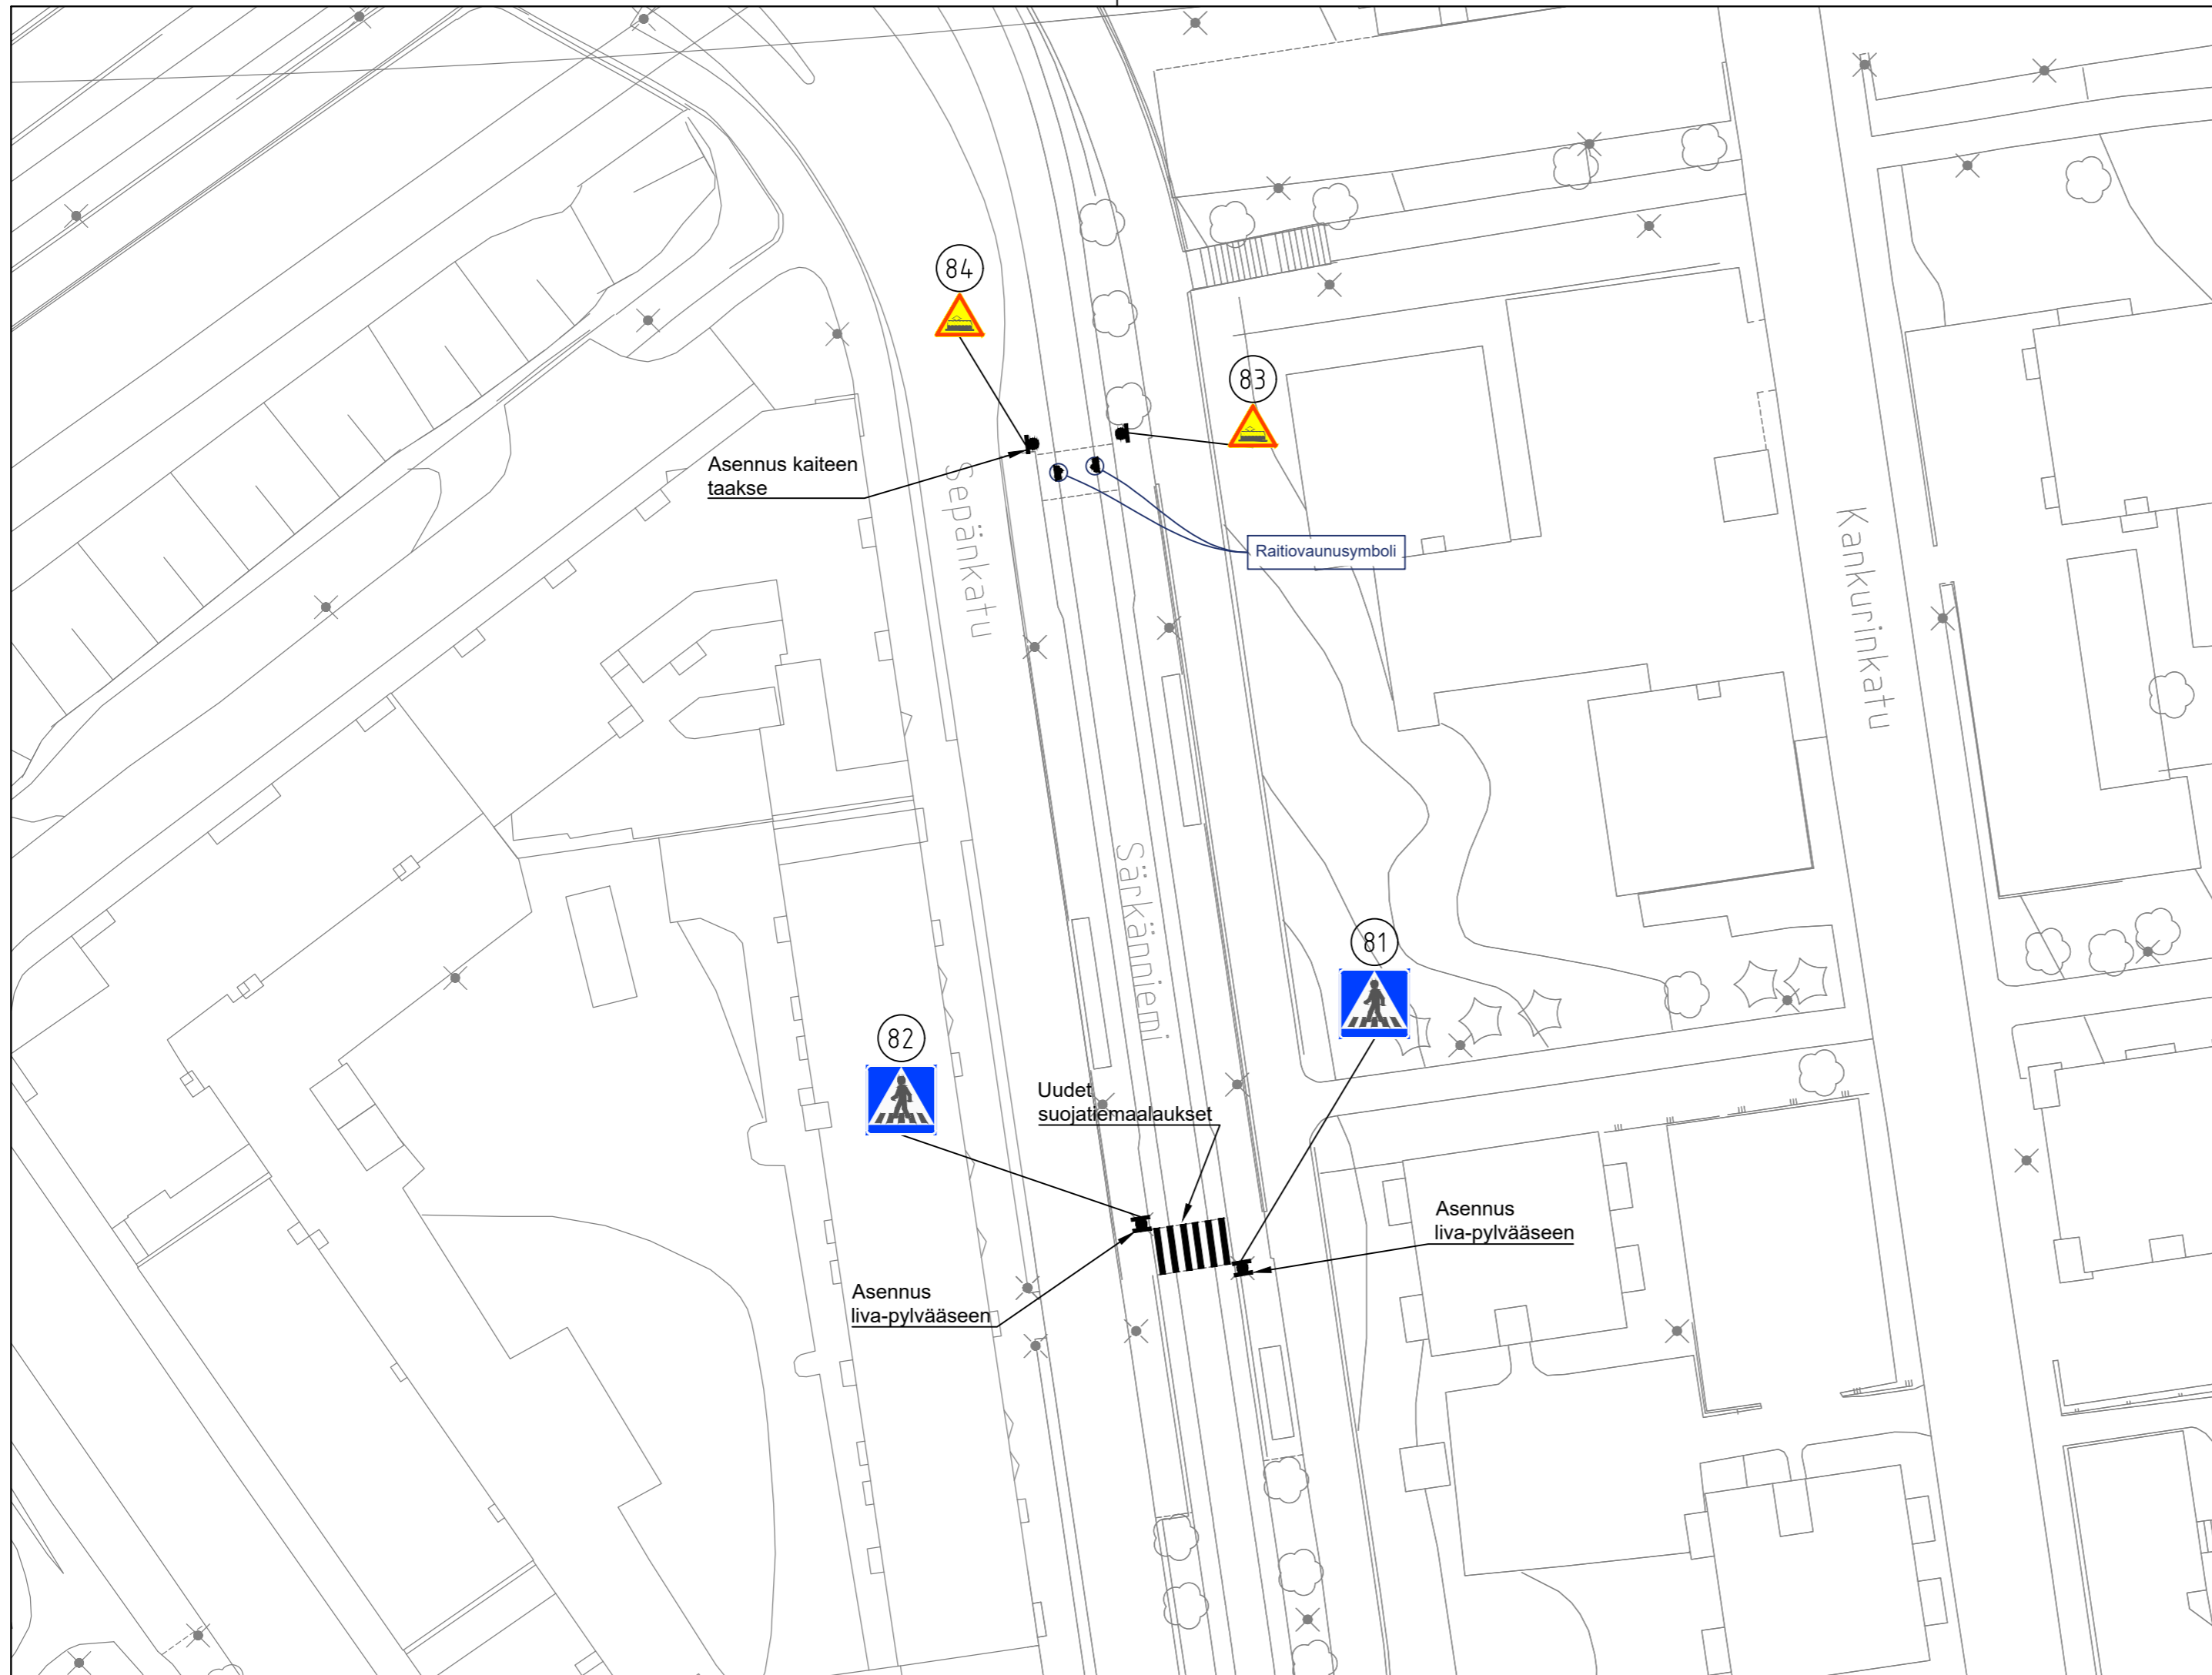

**TAMPEREEN KAUPUNKI**  
KAUPUNKIYMPÄRISTÖN PALVELUALUE

**KESKUSTA**

SÄRKÄNNIEMI, PYSÄKKI


RAKENNUSSUUNNITELMA  
LIIKENTEENOHJAUSSUUNNITELMA 1:500  
RAITIOTIEN SUOJATEIDEN JA YLITYSPAIKKOJEN MERKINTÖJEN PARANTAMINEN

|                                     |                |
|-------------------------------------|----------------|
| Ylan päätös:                        |                |
| Suunnittelupäällikön päätös:<br>/ § |                |
| Muutos                              |                |
| Tark.                               | Aleksi Rauhala |
| Hyv.                                |                |
| Pvm.                                | 21.05.2026     |
| Korvaa piir.n:o                     |                |
| Ark.n:o                             |                |



|        |             |
|--------|-------------|
| Piirt. | M. Heikkilä |
| Suunn. | M. Heikkilä |
| Tark.  | V. Määttä   |

Piir.n:o 1/23319/1

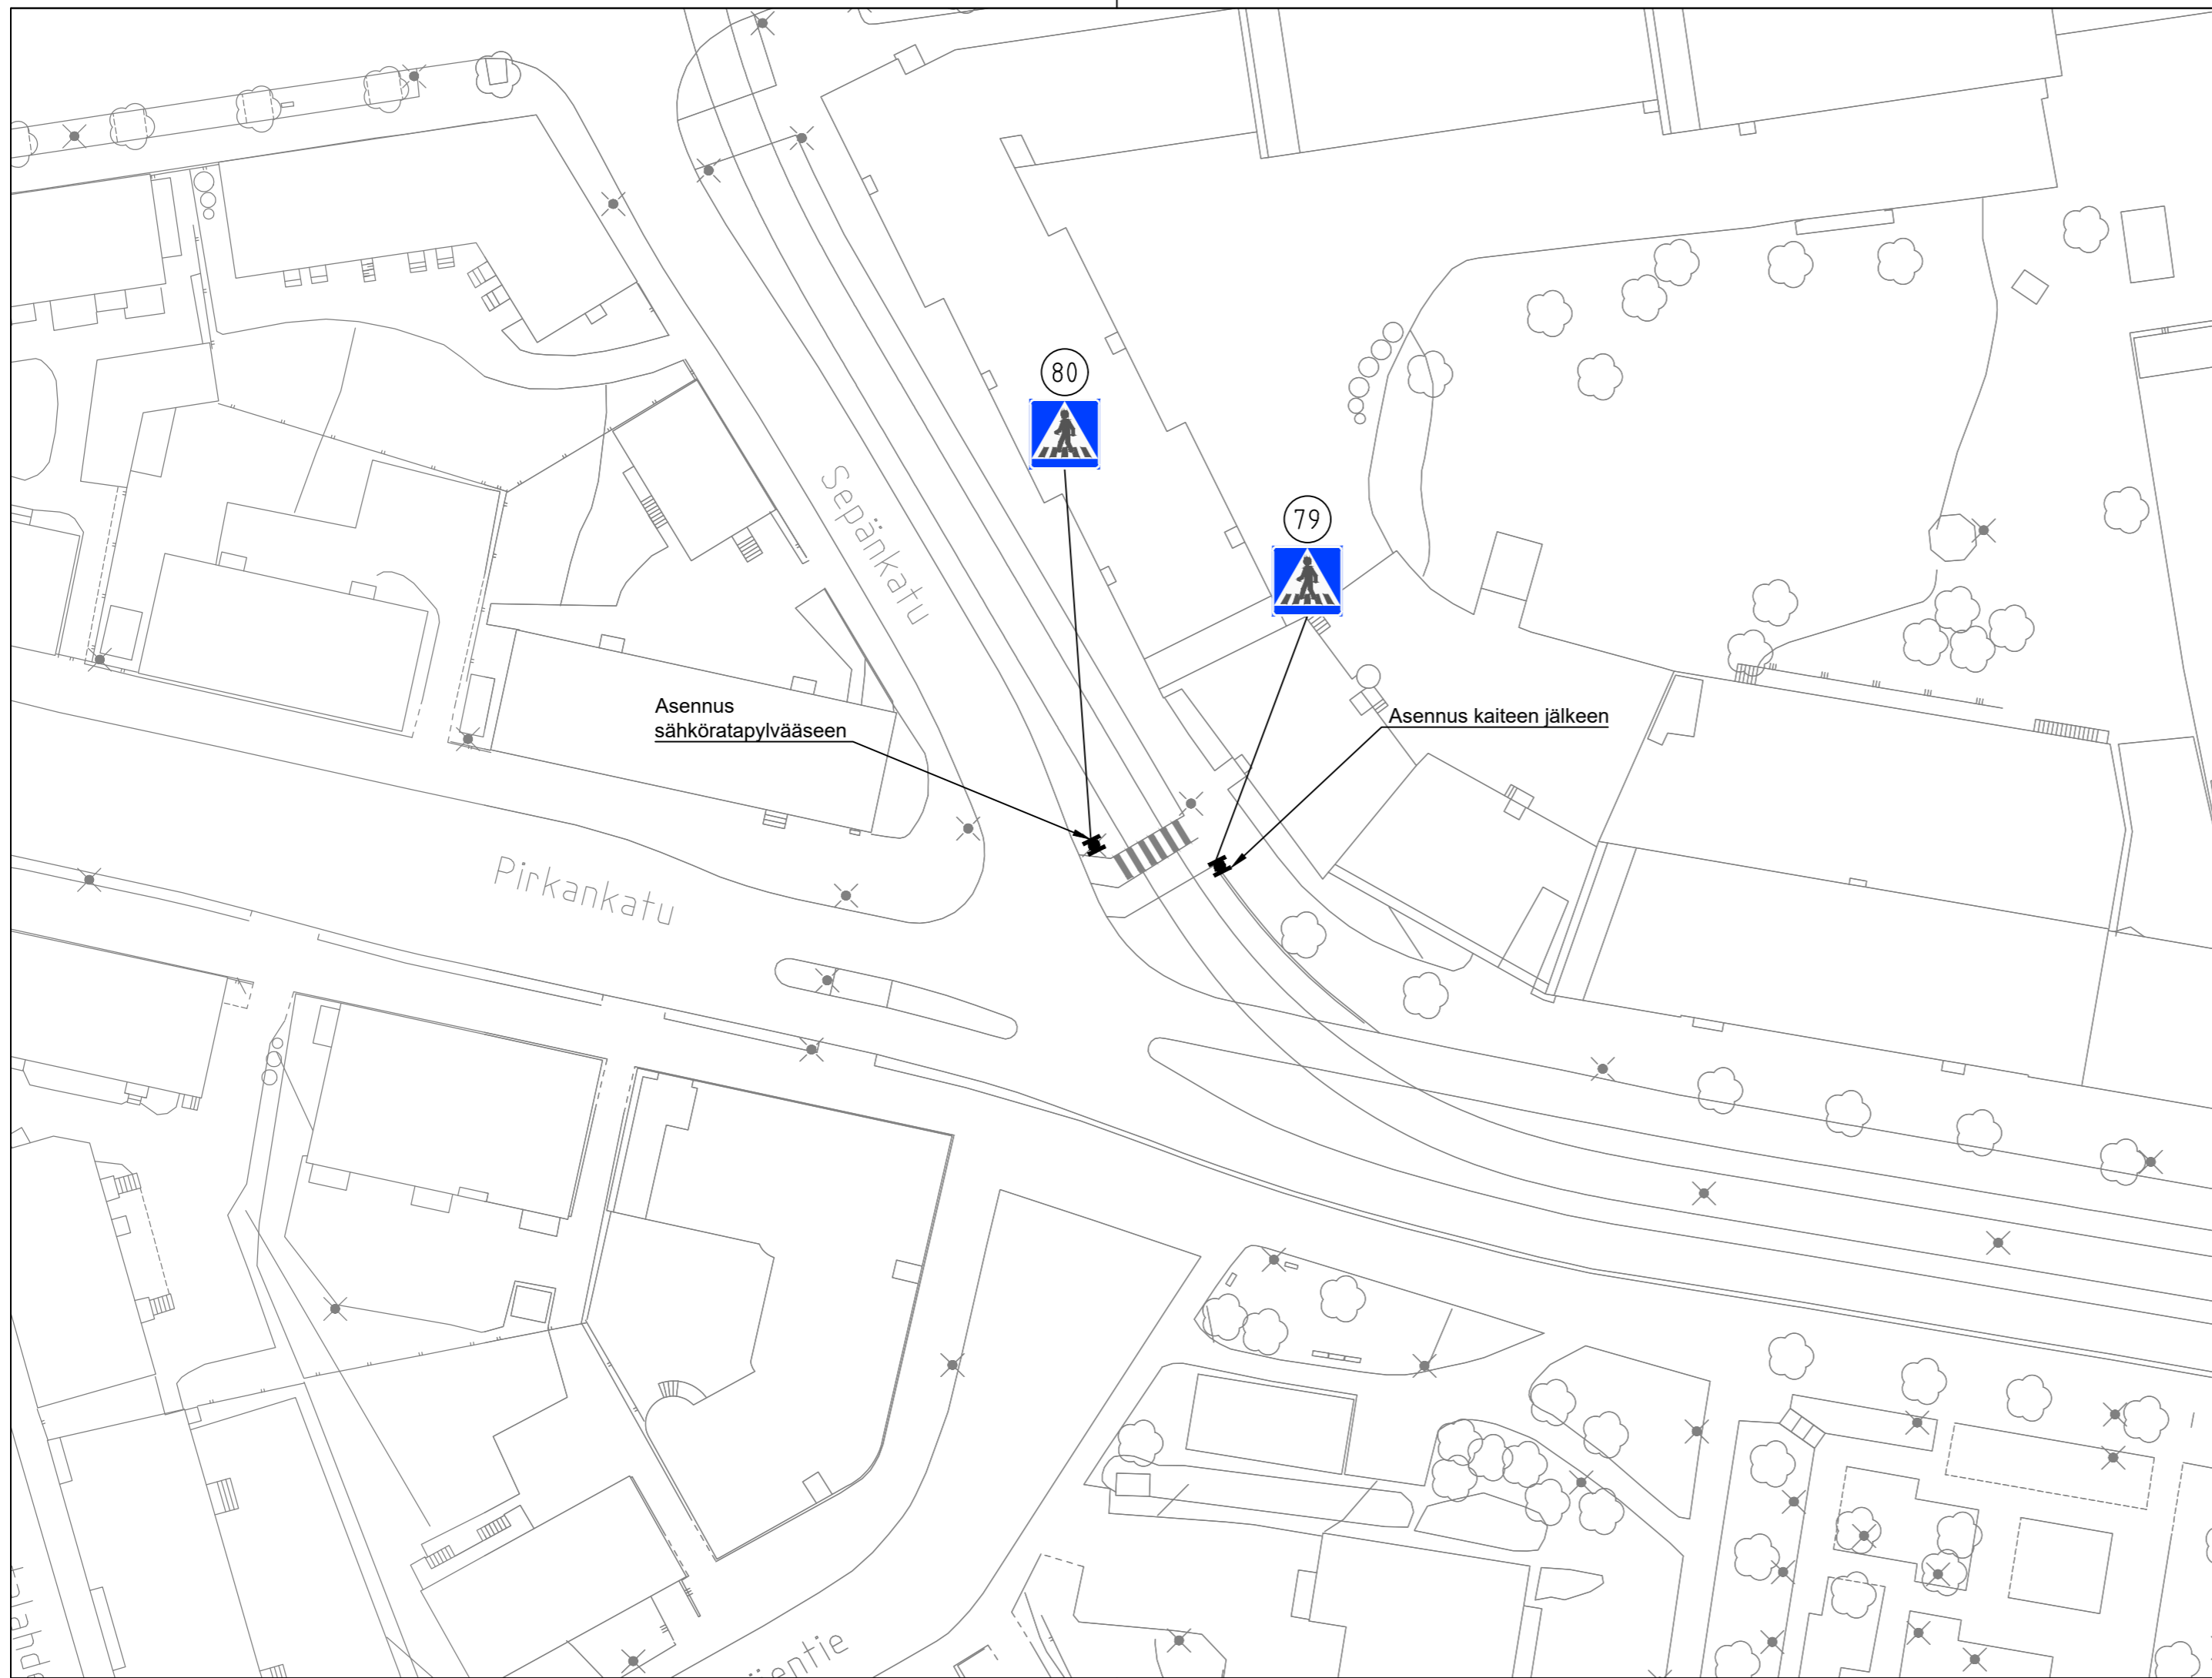

**TAMPEREEN KAUPUNKI**  
KAUPUNKIYMPÄRISTÖN PALVELUALUE

**KESKUSTA**


PIRKANKATUxSEPÄNKATU

RAKENNUSSUUNNITELMA  
LIIKENTEENOHJAUSSUUNNITELMA 1:500  
RAITIOTIEN SUOJATEIDEN JA YLITYSPAIKKOJEN MERKINTÖJEN PARANTAMINEN



Piirt. M. Heikkilä  
Suunn. M. Heikkilä  
Tark. V. Määttä

|                                     |                |
|-------------------------------------|----------------|
| Ylan päätös:                        |                |
| Suunnittelupäällikön päätös:<br>/ § |                |
| Muutos                              |                |
| Tark.                               | Aleksi Rauhala |
| Hyv.                                |                |
| Pvm.                                | 21.05.2026     |
| Korvaa piir.n:o                     |                |
| Ark.n:o                             |                |
| Piir.n:o                            | 1/23319/2      |

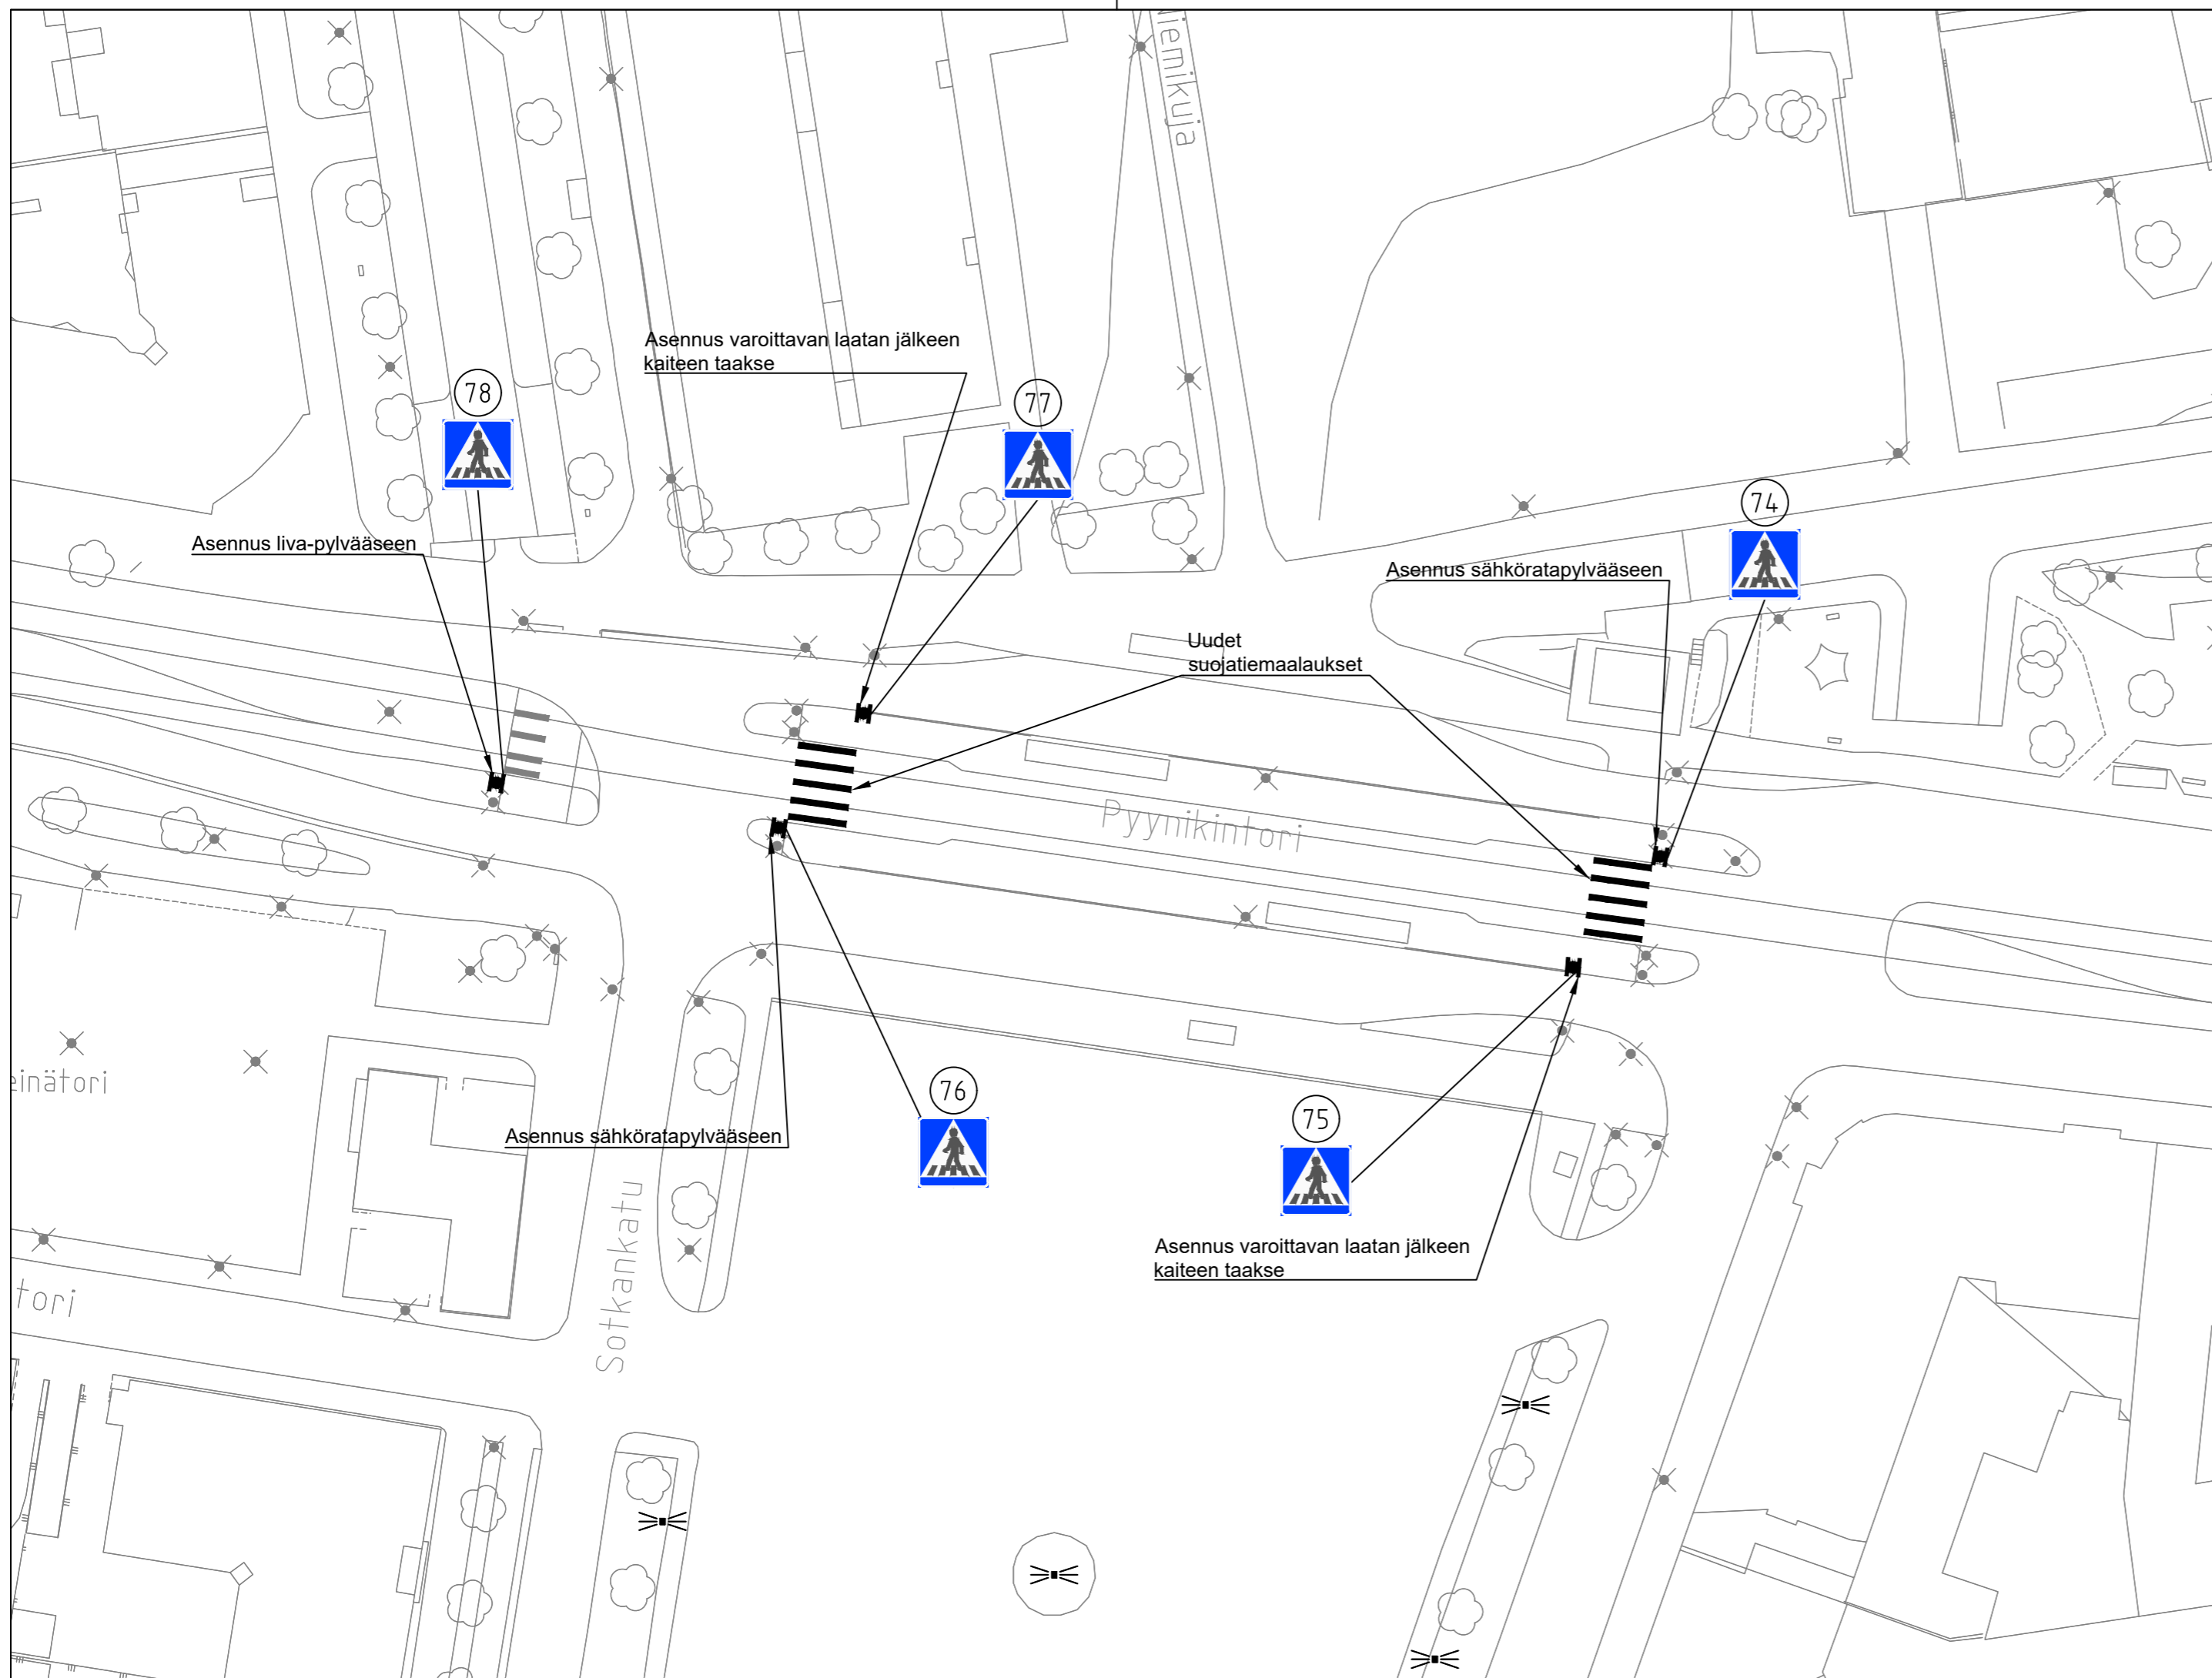

**KESKUSTA**

PYYNIKINTORI, PYSÄKKI


RAKENNUSSUUNNITELMA  
 LIIKENTEENOHJAUSSUUNNITELMA 1:500  
 RAITIOTIEN SUOJATEIDEN JA YLITYSPAIKKOJEN MERKINTÖJEN PARANTAMINEN

|                                     |                |
|-------------------------------------|----------------|
| Ylan päätös:                        |                |
| Suunnittelupäällikön päätös:<br>/ § |                |
| Muutos                              |                |
| Tark.                               | Aleksi Rauhala |
| Hyv.                                |                |
| Pvm.                                | 21.05.2026     |
| Korvaa piir.n:o                     |                |
| Ark.n:o                             |                |



|        |             |
|--------|-------------|
| Piirt. | M. Heikkilä |
| Suunn. | M. Heikkilä |
| Tark.  | V. Määttä   |

|          |           |
|----------|-----------|
| Piir.n:o | 1/23319/3 |
|----------|-----------|

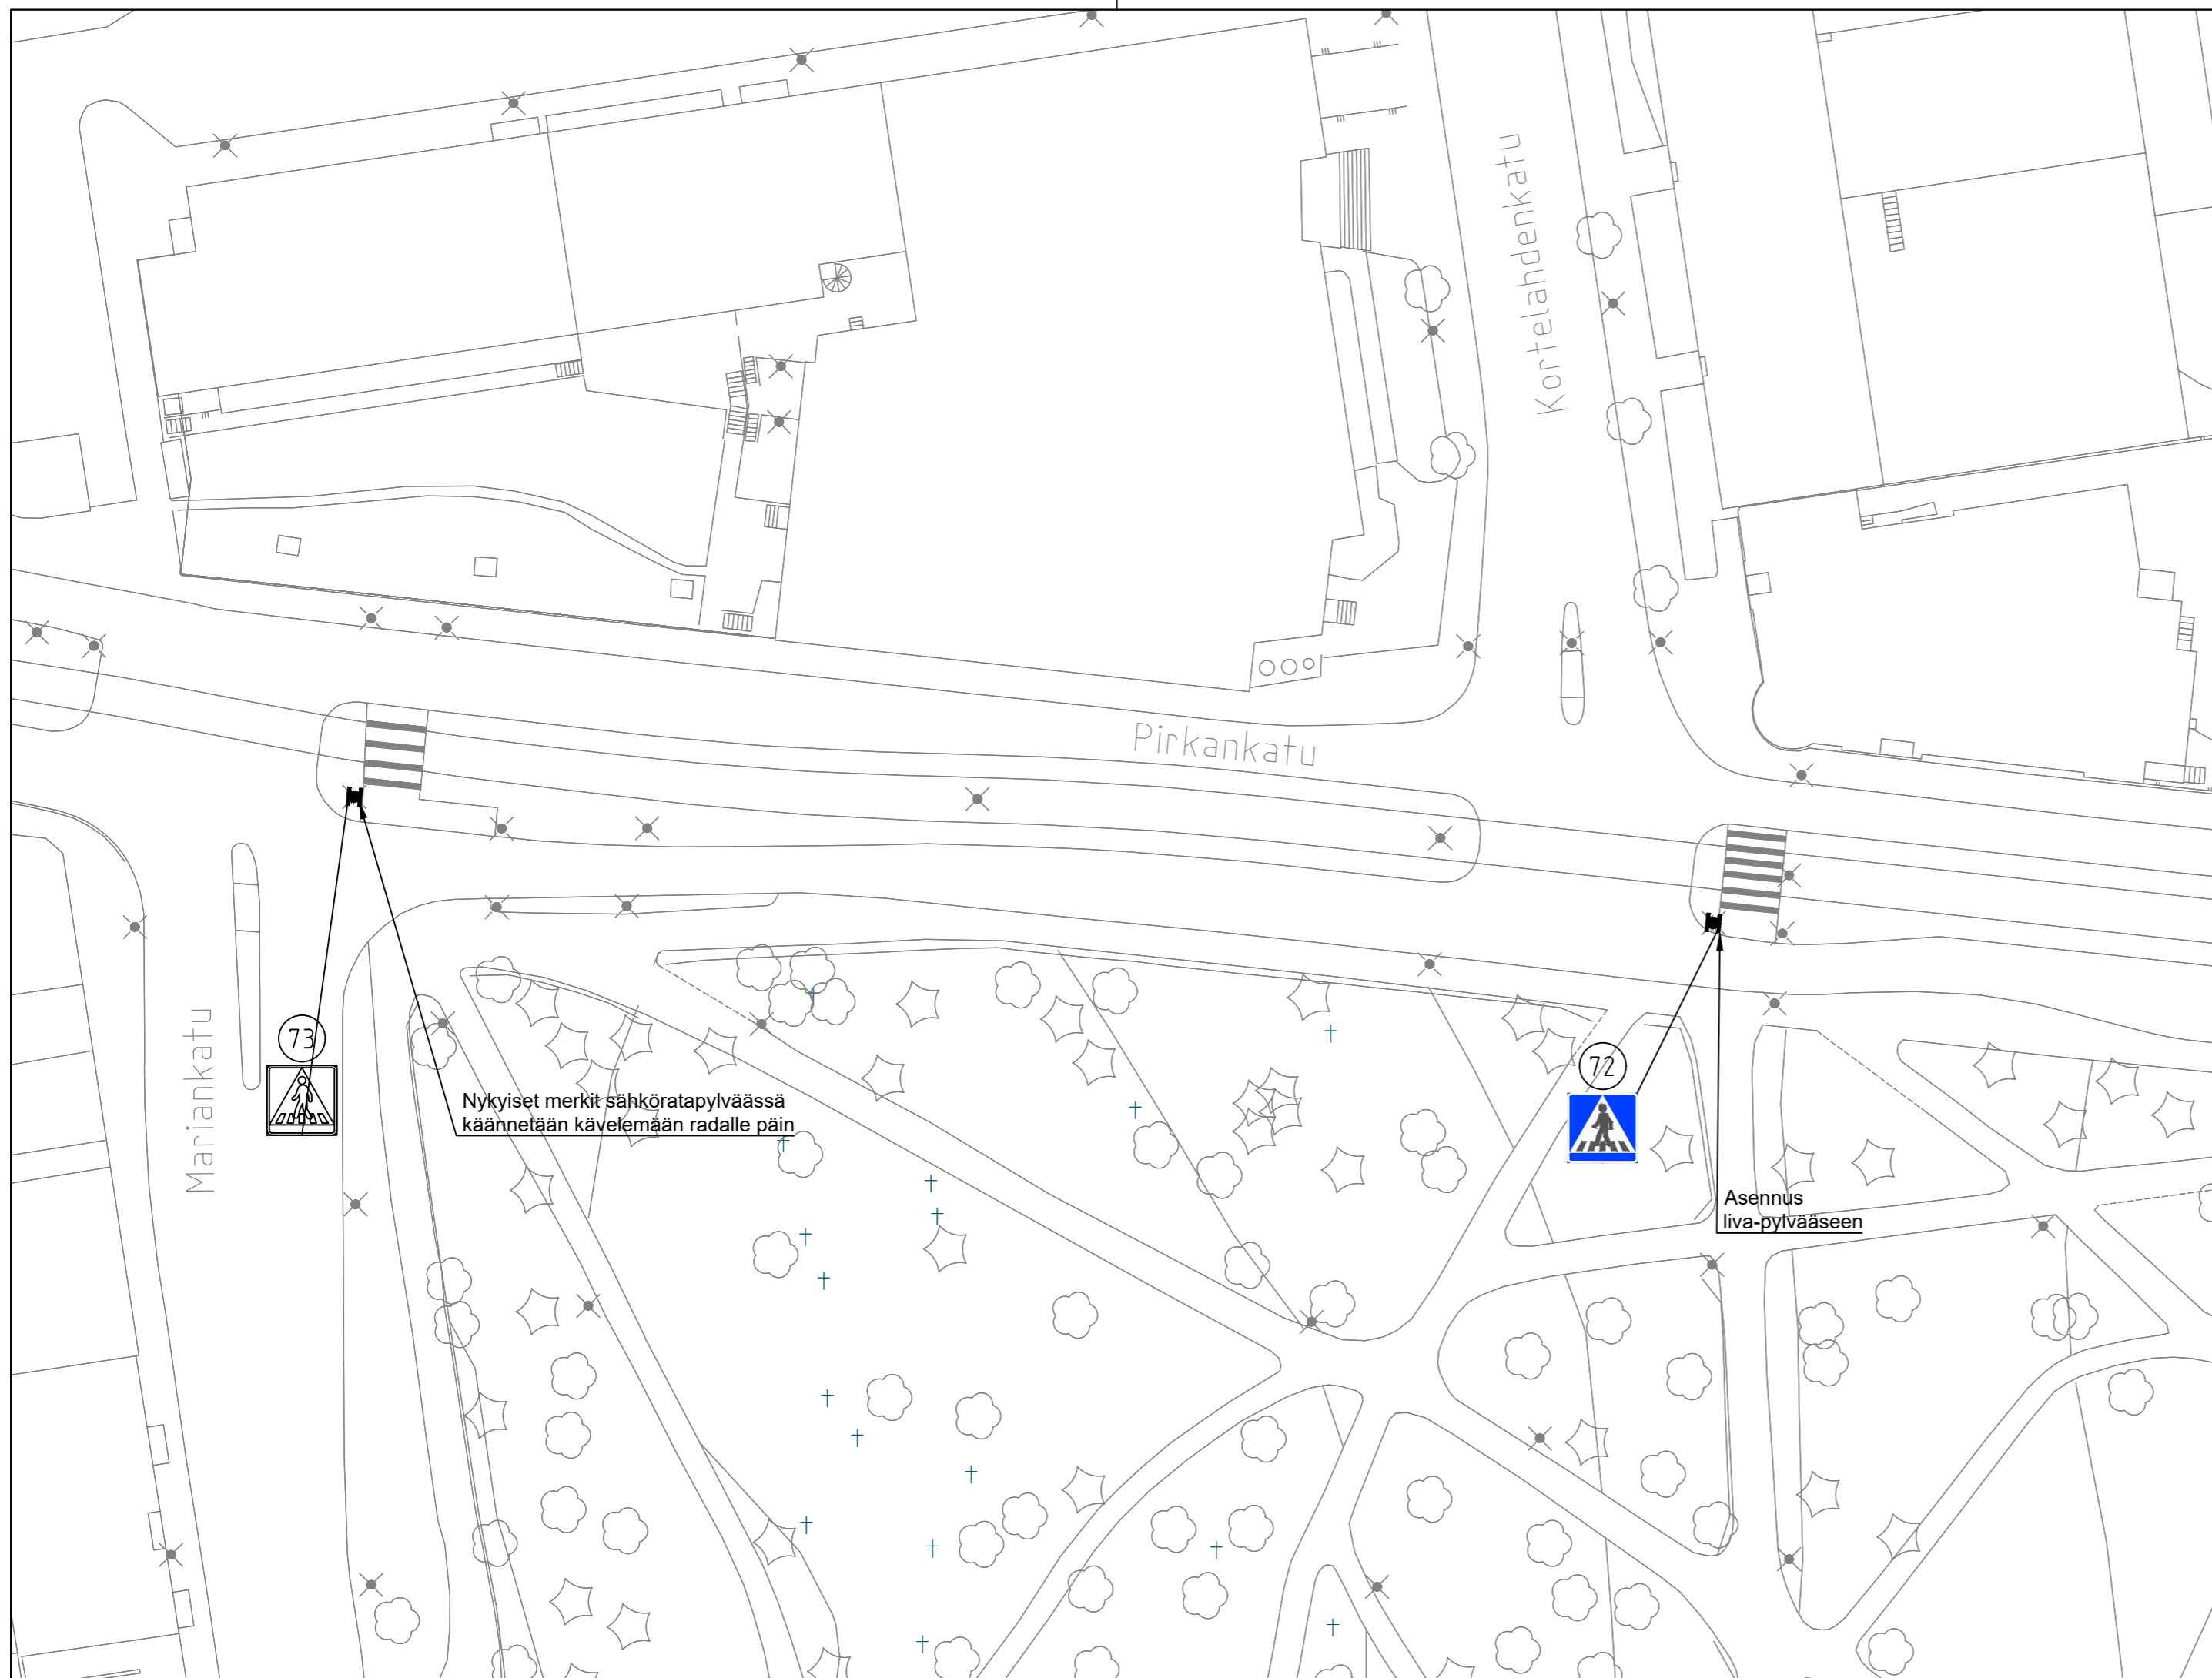

**KESKUSTA**


PIRKANKATUxKORTELAHDENKATU

RAKENNUSSUUNNITELMA  
 LIIKENTEENOHJAUSSUUNNITELMA 1:500  
 RAITIOTIEN SUOJATEIDEN JA YLITYSPAIKKOJEN MERKINTÖJEN PARANTAMINEN



|        |             |
|--------|-------------|
| Piirt. | M. Heikkilä |
| Suunn. | M. Heikkilä |
| Tark.  | V. Määttä   |

|                              |                |
|------------------------------|----------------|
| Ylan päätös:                 |                |
| Suunnittelupäällikön päätös: |                |
| §                            |                |
| Muutos                       |                |
| Tark.                        | Aleksi Rauhala |
| Hyv.                         |                |
| Pvm.                         | 21.05.2026     |
| Korvaa piir.n:o              |                |
| Ark.n:o                      |                |
| Piir.n:o                     | 1/23319/4      |

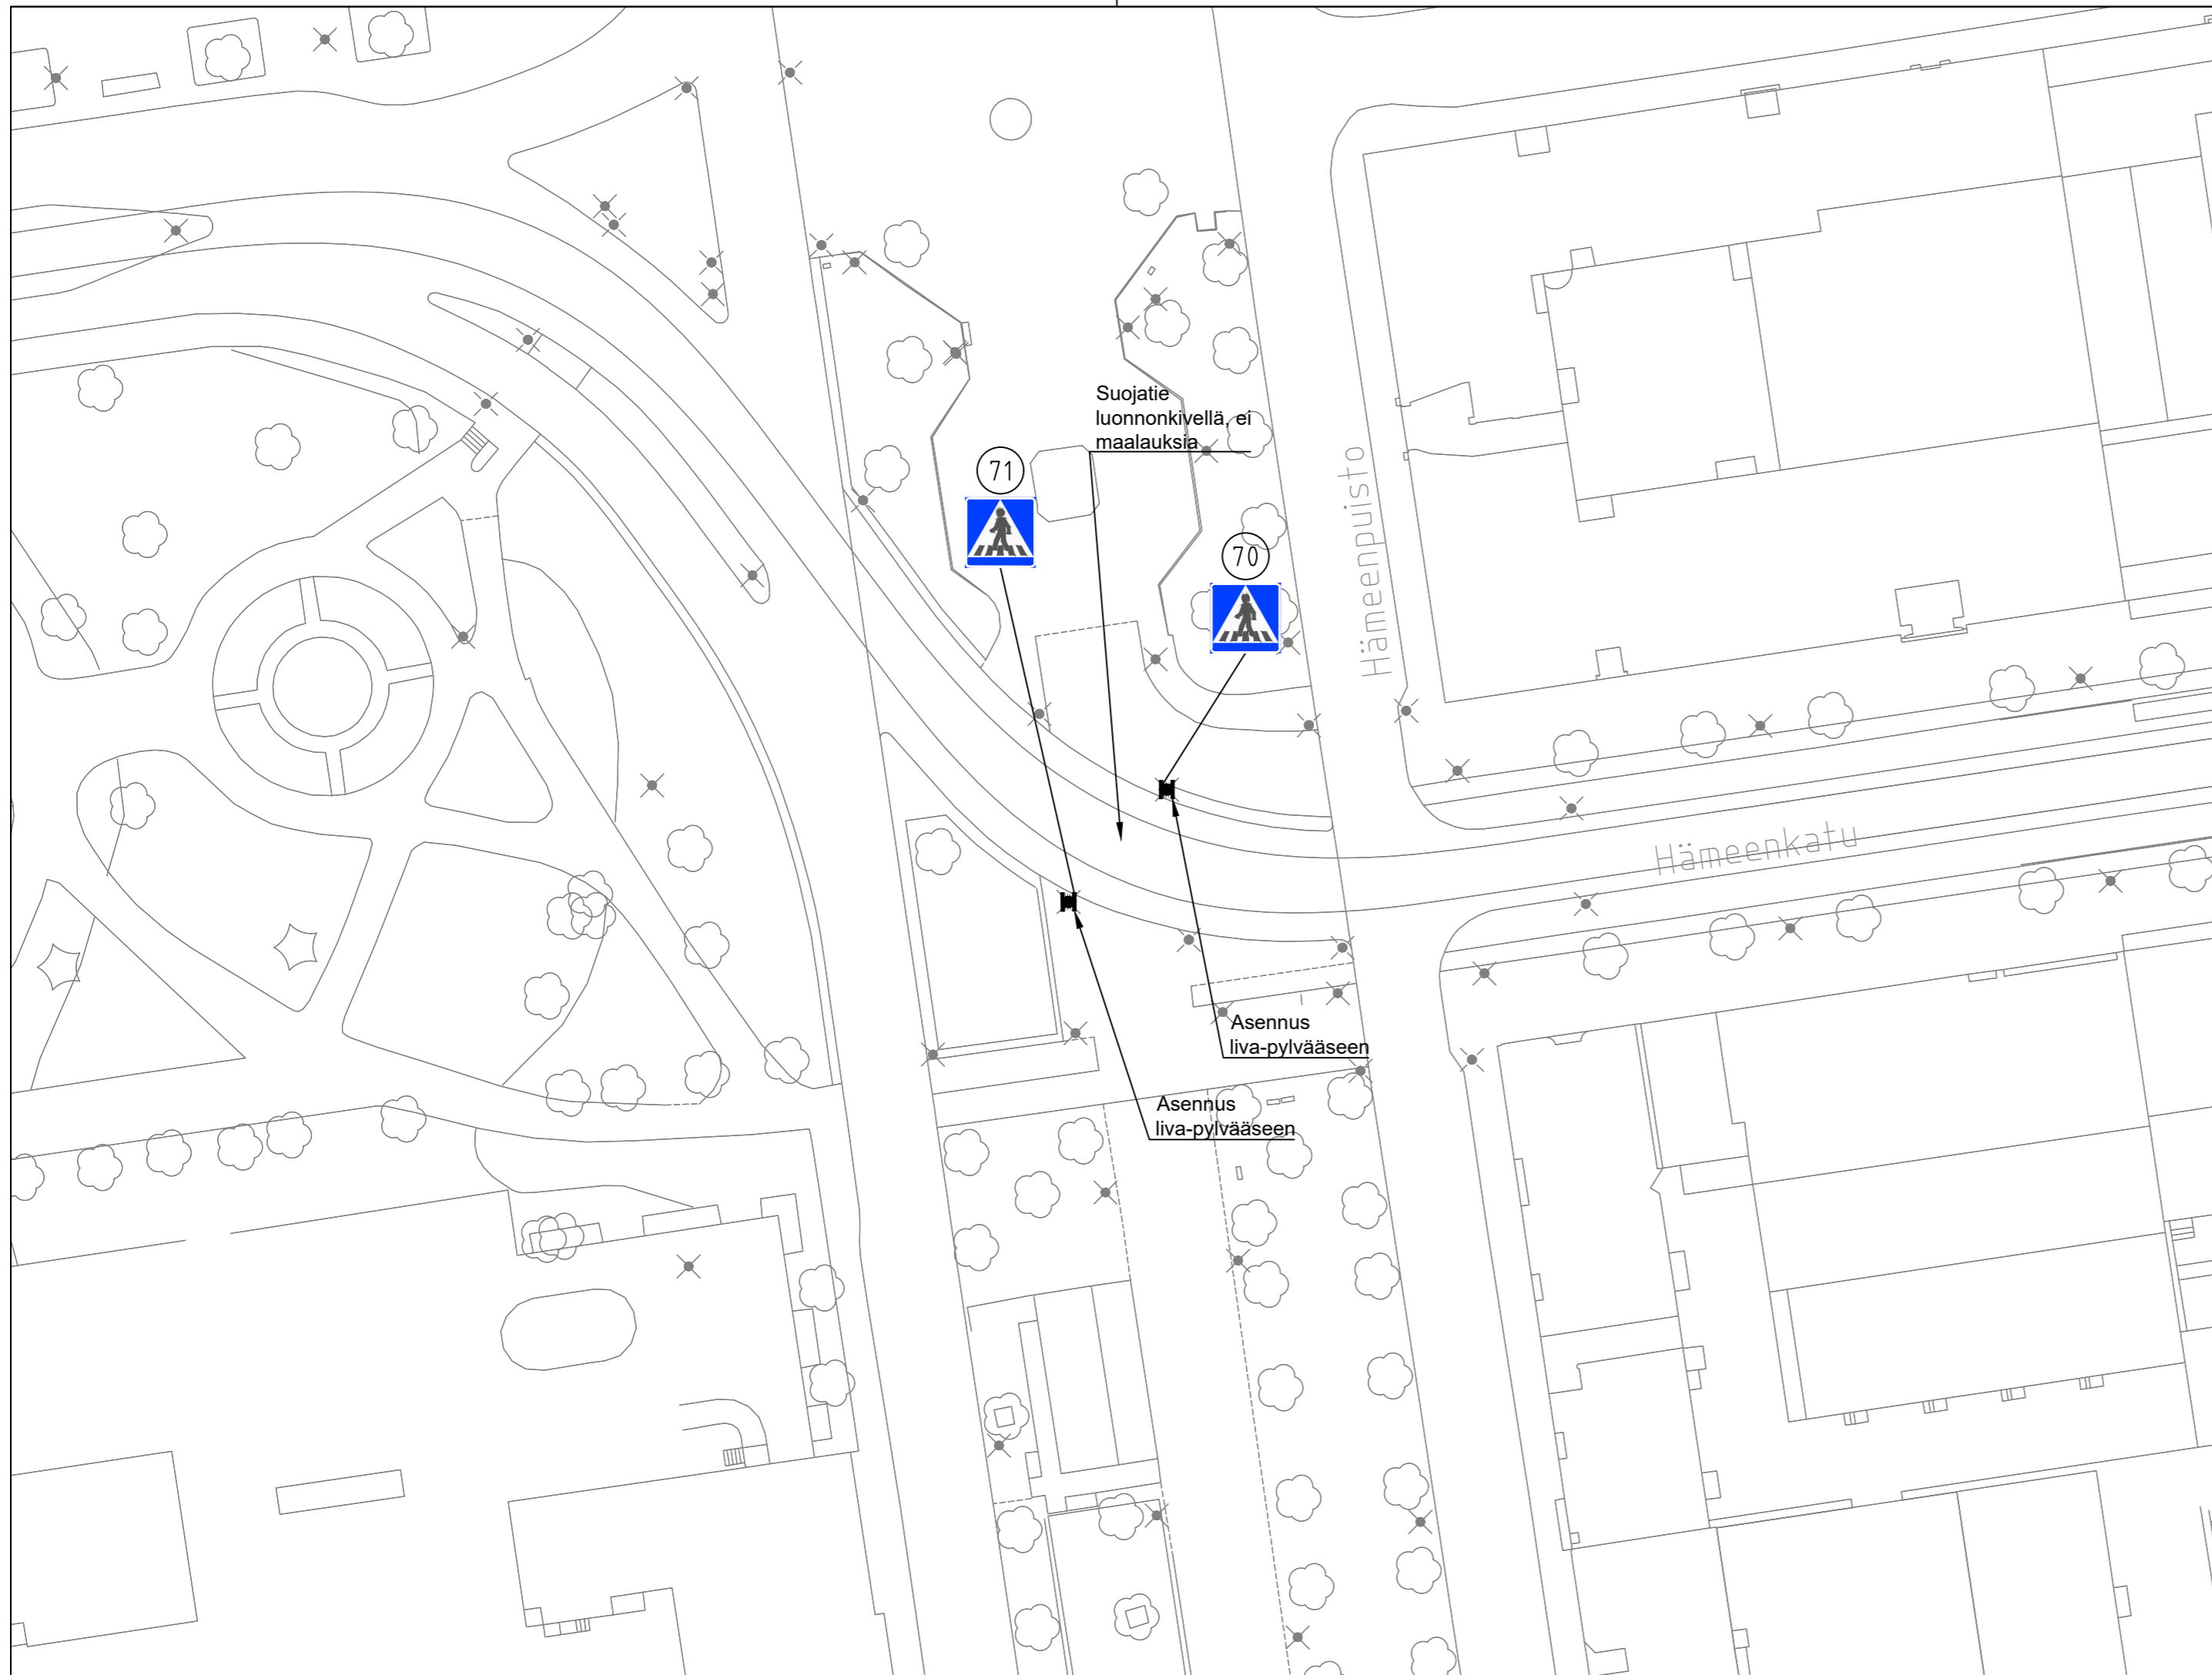

**TAMPEREEN KAUPUNKI**  
KAUPUNKIYMPÄRISTÖN PALVELUALUE

## KESKUSTA

HÄMEENKATUxHÄMEENPUISTO


RAKENNUSSUUNNITELMA  
LIIKENTEENOHJAUSSUUNNITELMA 1:500  
RAITIOTIEN SUOJATEIDEN JA YLITYSPAIKKOJEN MERKINTÖJEN PARANTAMINEN

|                                     |                |
|-------------------------------------|----------------|
| Ylan päätös:                        |                |
| Suunnittelupäällikön päätös:<br>/ § |                |
| Muutos                              |                |
| Tark.                               | Aleksi Rauhala |
| Hyv.                                |                |
| Pvm.                                | 21.05.2026     |
| Korvaa piir.n:o                     |                |
| Ark.n:o                             |                |



|        |             |
|--------|-------------|
| Piirt. | M. Heikkilä |
| Suunn. | M. Heikkilä |
| Tark.  | V. Määttä   |

Piir.n:o 1/23319/5

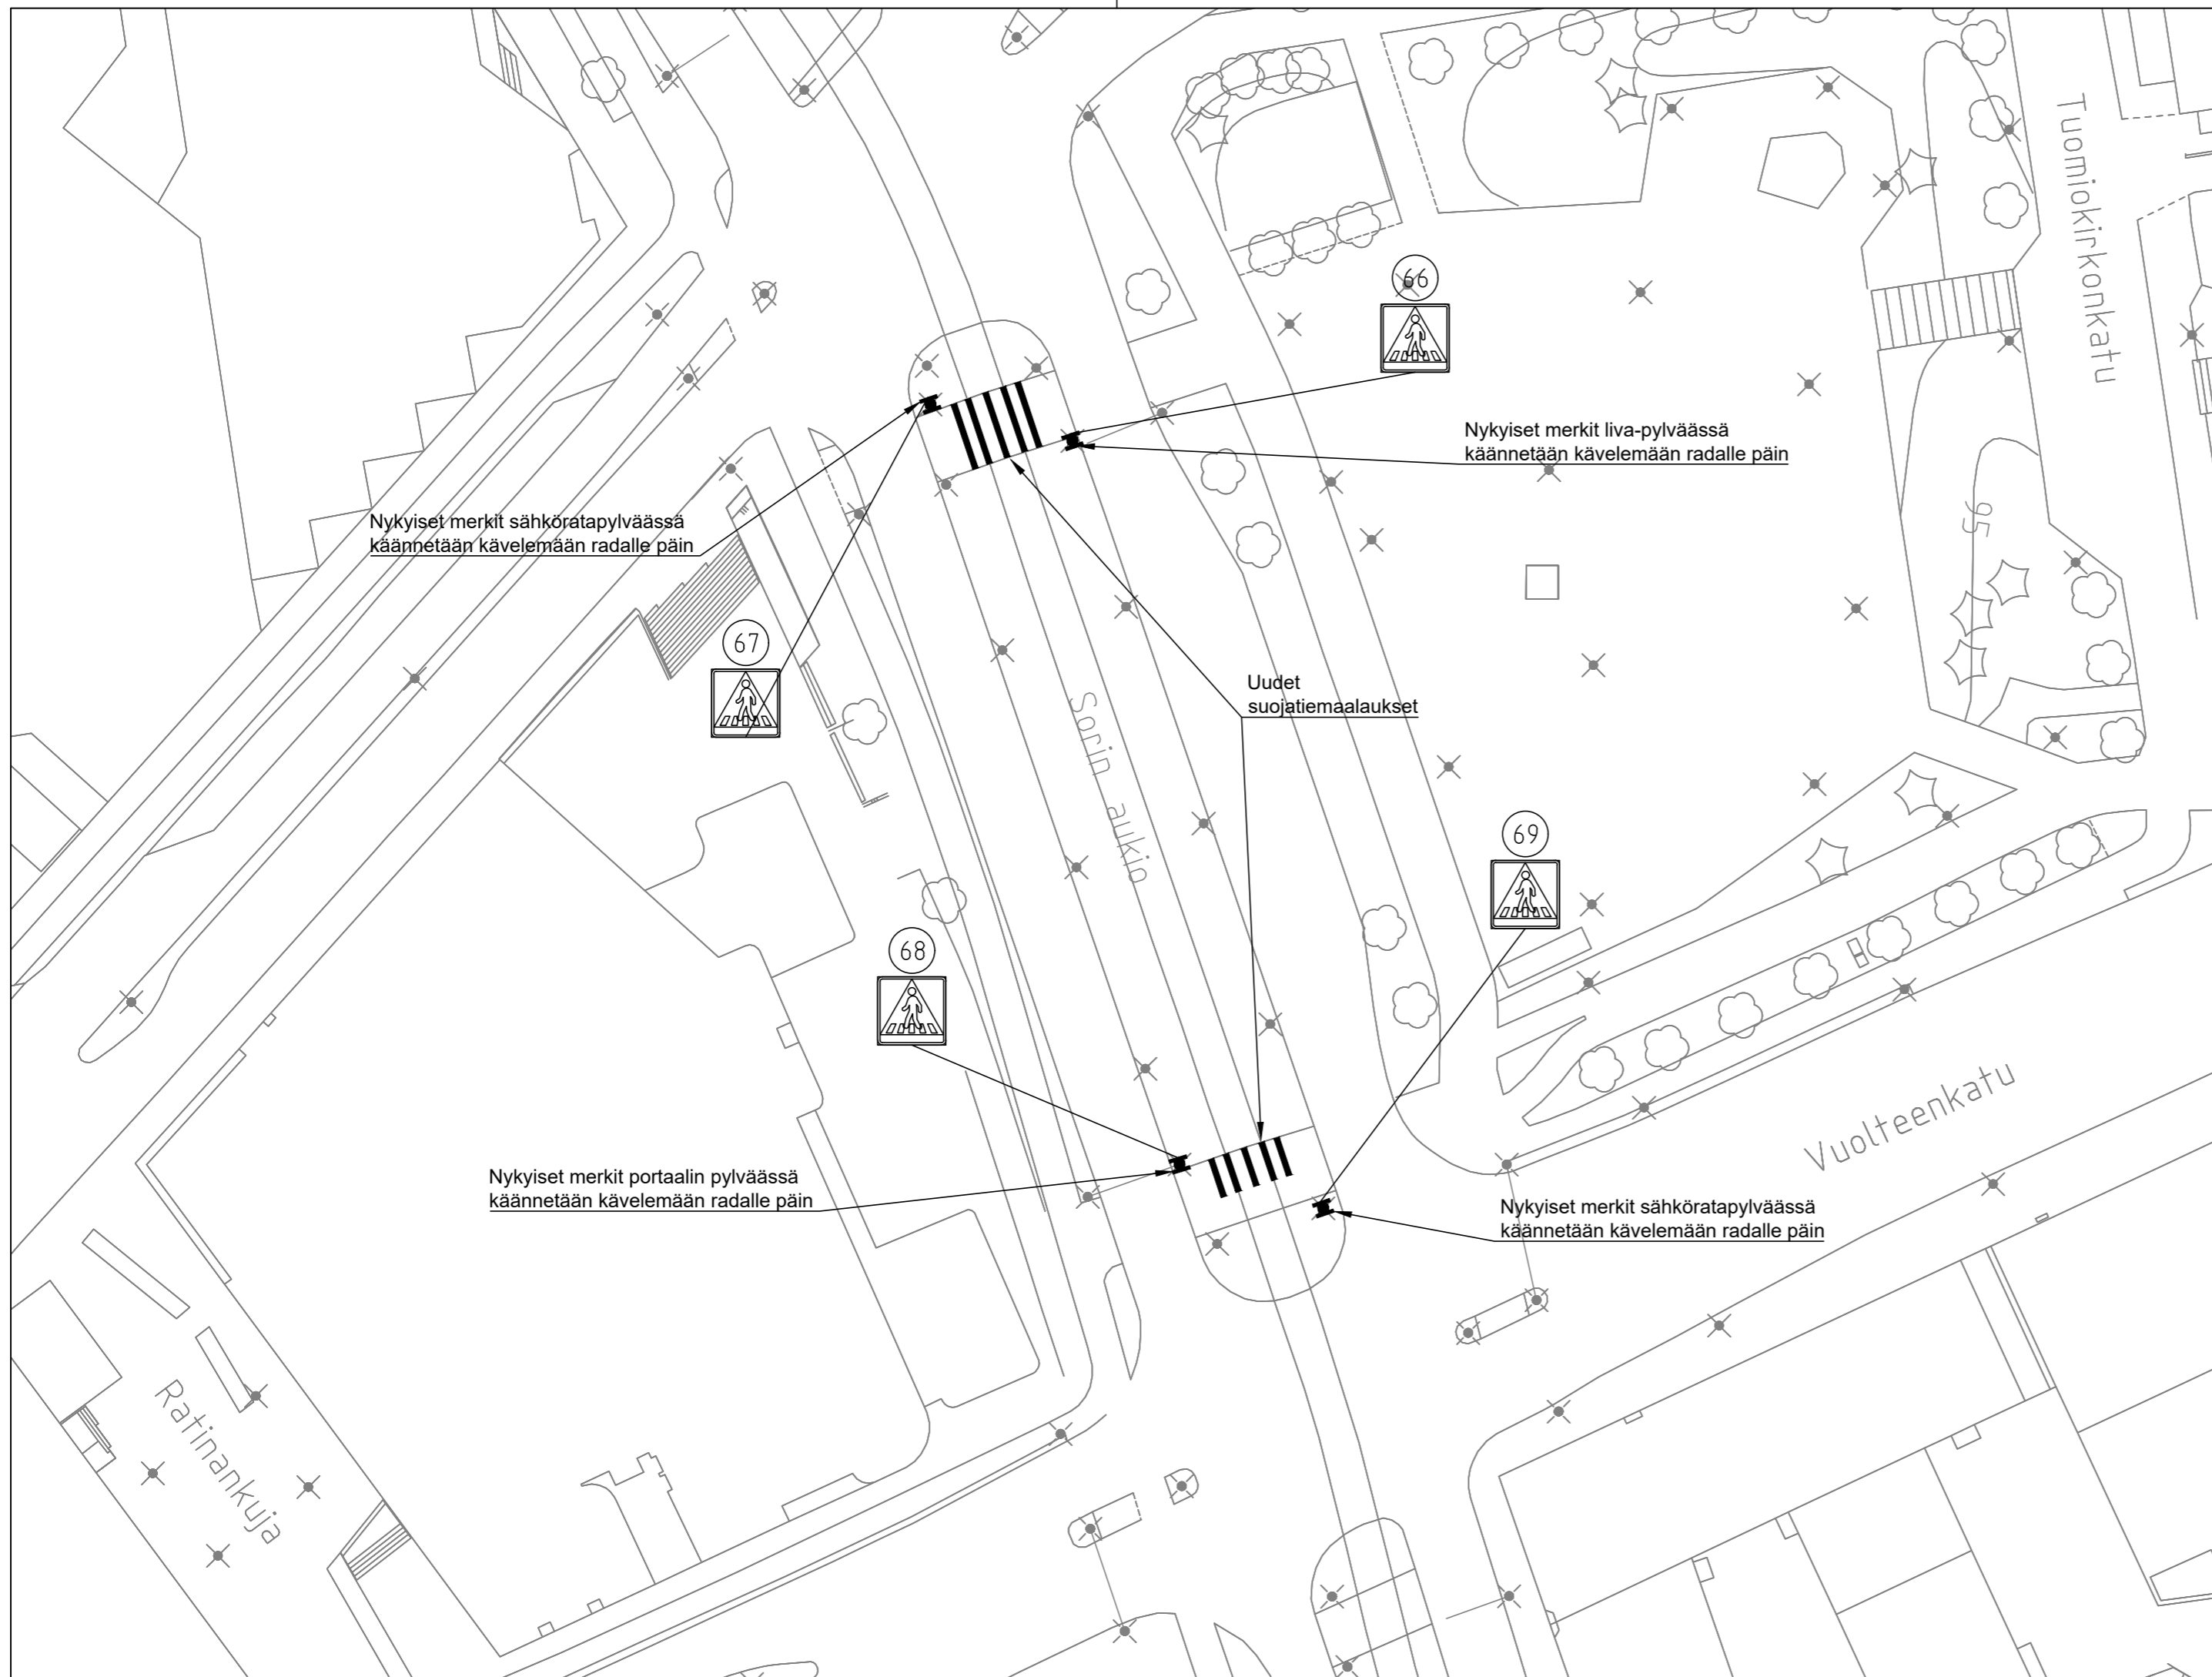

**TAMPEREEN KAUPUNKI**  
KAUPUNKIYMPÄRISTÖN PALVELUALUE

## KESKUSTA


SORIN AUKIO, PYSÄKKI

RAKENNUSSUUNNITELMA  
LIIKENTEENOHJAUSSUUNNITELMA 1:500  
RAITIOTIEN SUOJATEIDEN JA YLITYSPAIKKOJEN MERKINTÖJEN PARANTAMINEN



|        |             |
|--------|-------------|
| Piirt. | M. Heikkilä |
| Suunn. | M. Heikkilä |
| Tark.  | V. Määttä   |

|                              |                |
|------------------------------|----------------|
| Ylan päätös:                 |                |
| Suunnittelupäällikön päätös: |                |
| / §                          |                |
| Muutos                       |                |
| Tark.                        | Aleksi Rauhala |
| Hyv.                         |                |
| Pvm.                         | 21.05.2026     |
| Korvaa piir.n:o              |                |
| Ark.n:o                      |                |
| Piir.n:o                     | 1/23319/6      |

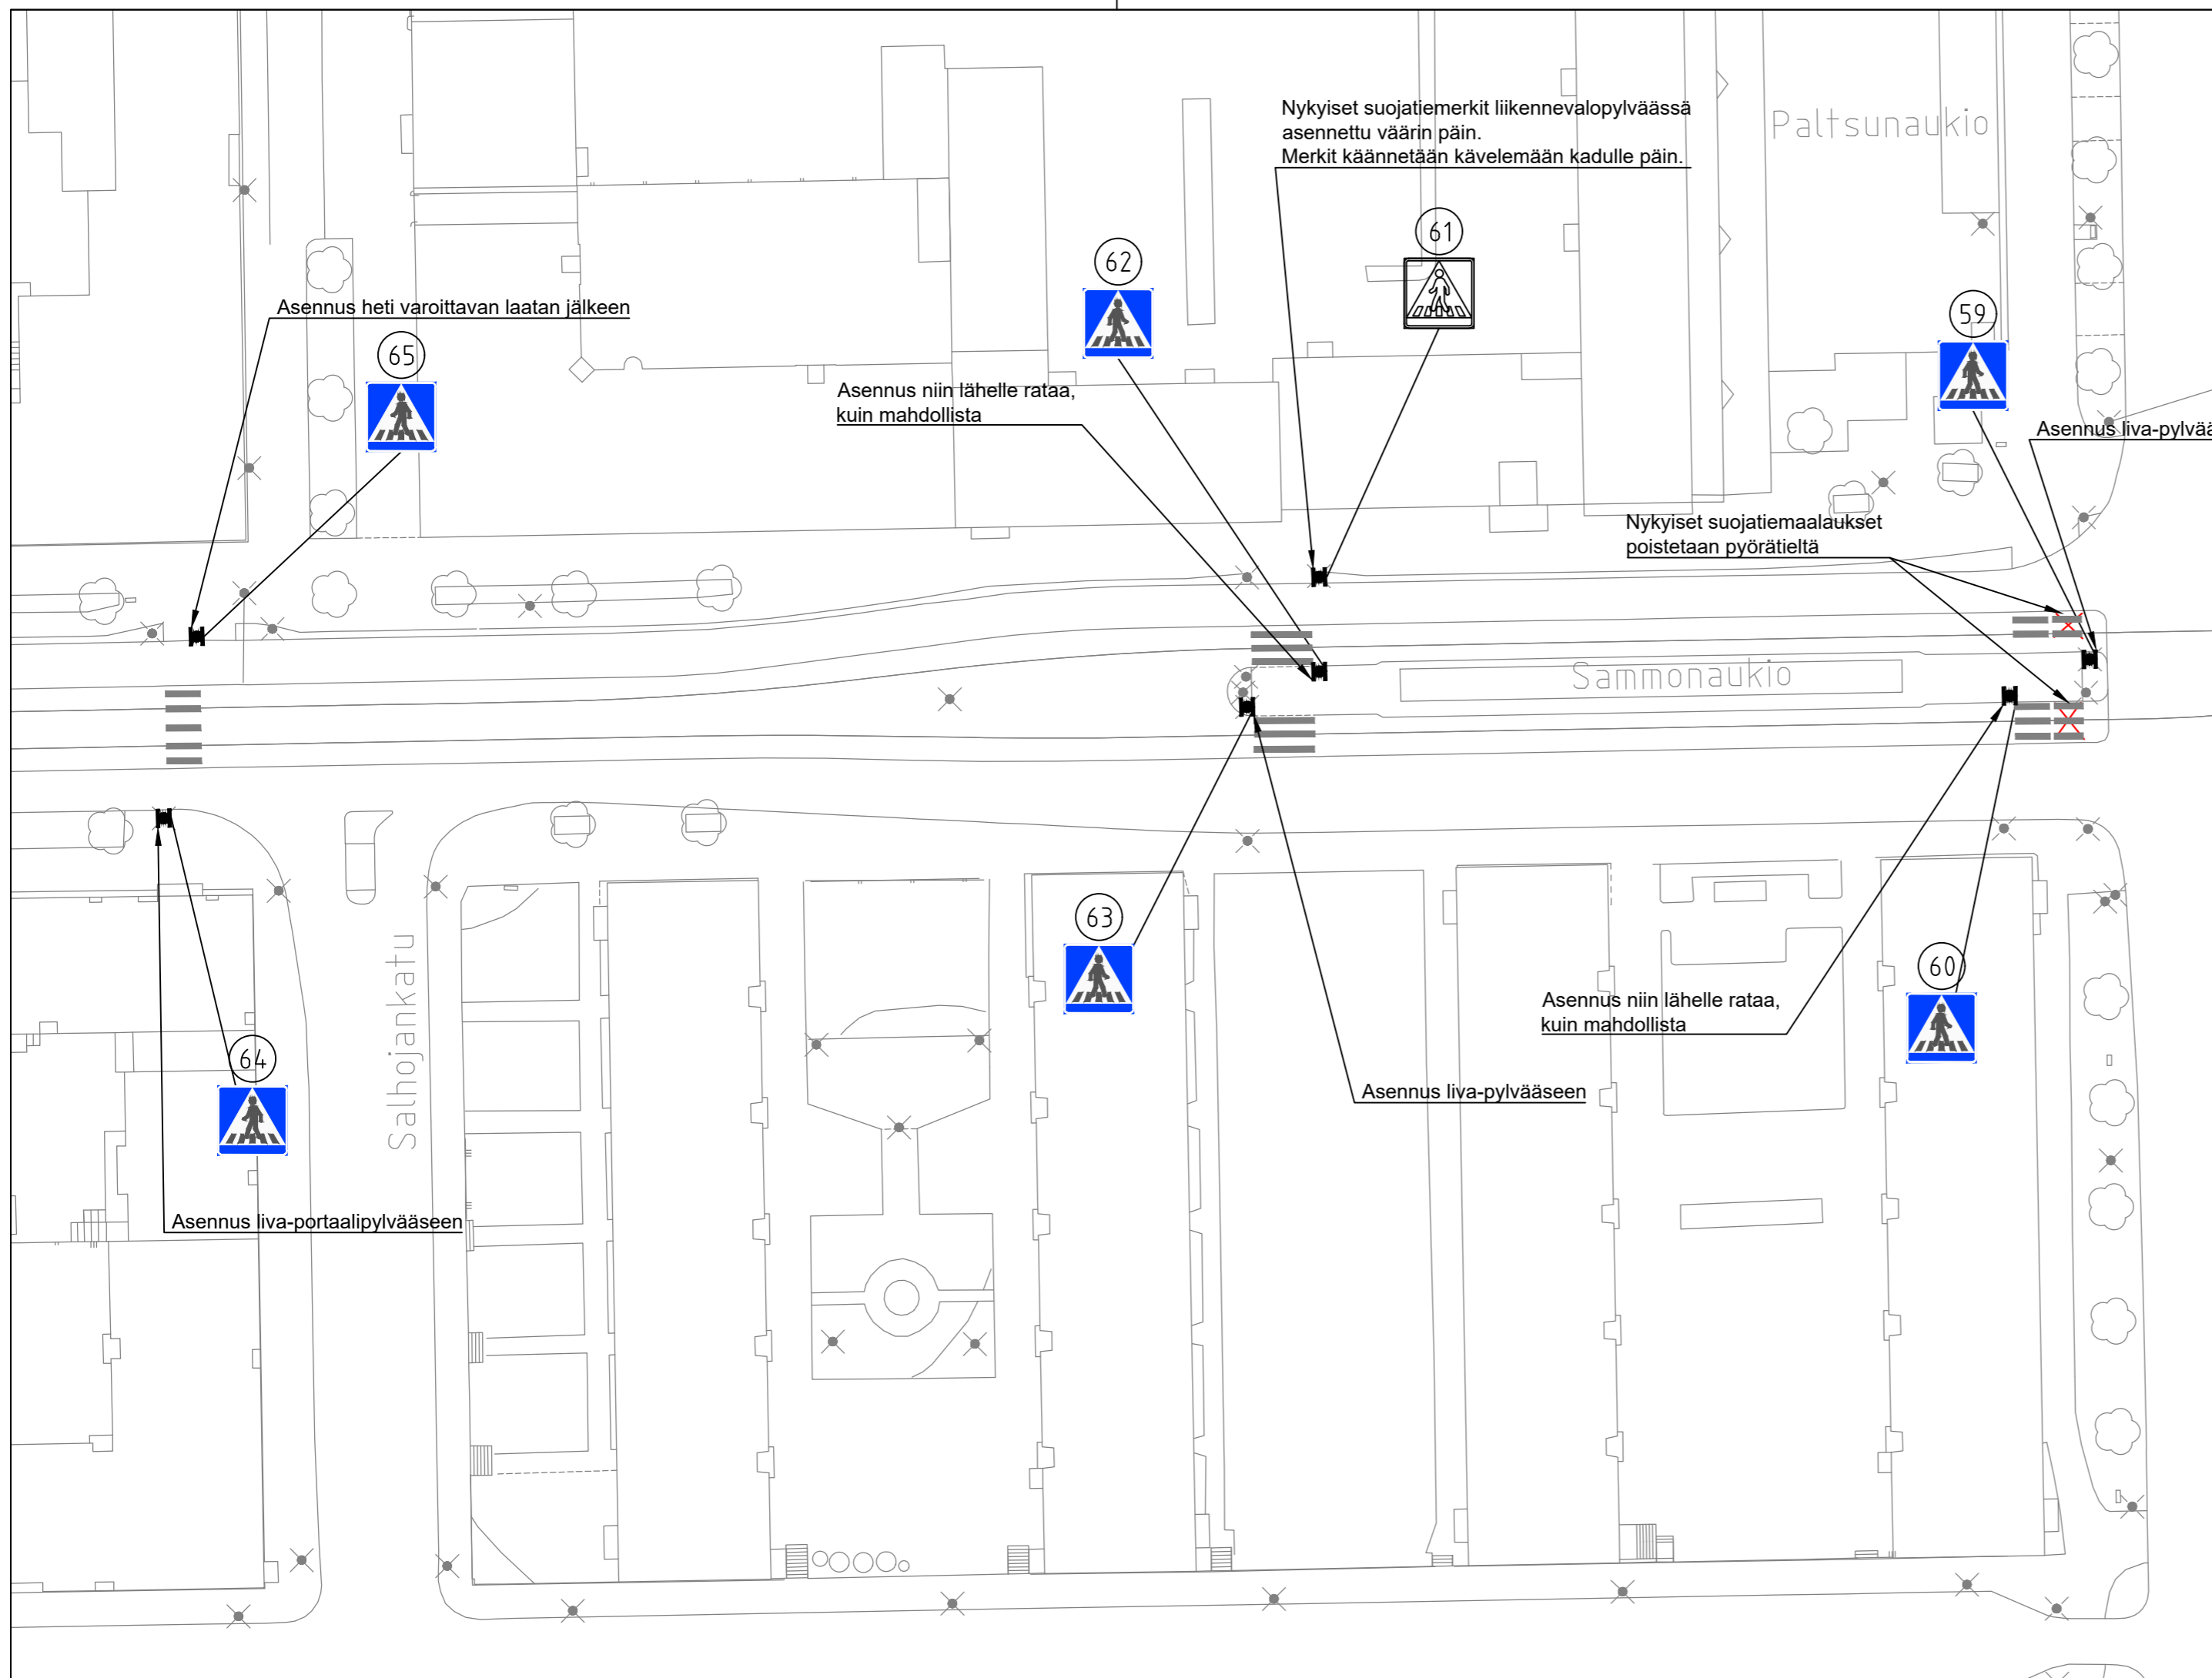

**KESKUSTA**

SAMMONAUKIO, PYSÄKKI

RAKENUSSUUNNITELMA  
 LIIKENTEENOHJAUSSUUNNITELMA 1:500  
 RAITIOTIEN SUOJATEIDEN JA YLITYSPAIKKOJEN MERKINTÖJEN PARANTAMINEN

|                              |                |
|------------------------------|----------------|
| Ylan päätös:                 |                |
| Suunnittelupäällikön päätös: |                |
| / §                          |                |
| Muutos                       |                |
| Tark.                        | Aleksi Rauhala |
| Hyv.                         |                |
| Pvm.                         | 21.05.2026     |
| Korvaa piir.n:o              |                |
| Ark.n:o                      |                |



|        |             |
|--------|-------------|
| Piirt. | M. Heikkilä |
| Suunn. | M. Heikkilä |
| Tark.  | V. Määttä   |

|          |           |
|----------|-----------|
| Piir.n:o | 1/23319/7 |
|----------|-----------|