


837-129-9901-0000

r=110,00
b=85,69KOORDINAATTILUETTELO
Koordinaatisto: EUREF-FIN (ETRS-GK24)

N:o	X	Y
21	6821254.805	24489602.260
22	6821298.253	24489508.083
24	6821331.267	24489637.525
25	6821417.526	24489460.840
26	6821424.119	24489477.487
31	6821405.308	24489574.411
32	6821383.247	24489540.103
33	6821316.749	24489500.757
33	6821328.416	24489562.289
34	6821282.927	24489541.303
39	6821423.084	24489561.022
40	6821339.053	24489624.316
41	6821335.772	24489628.818

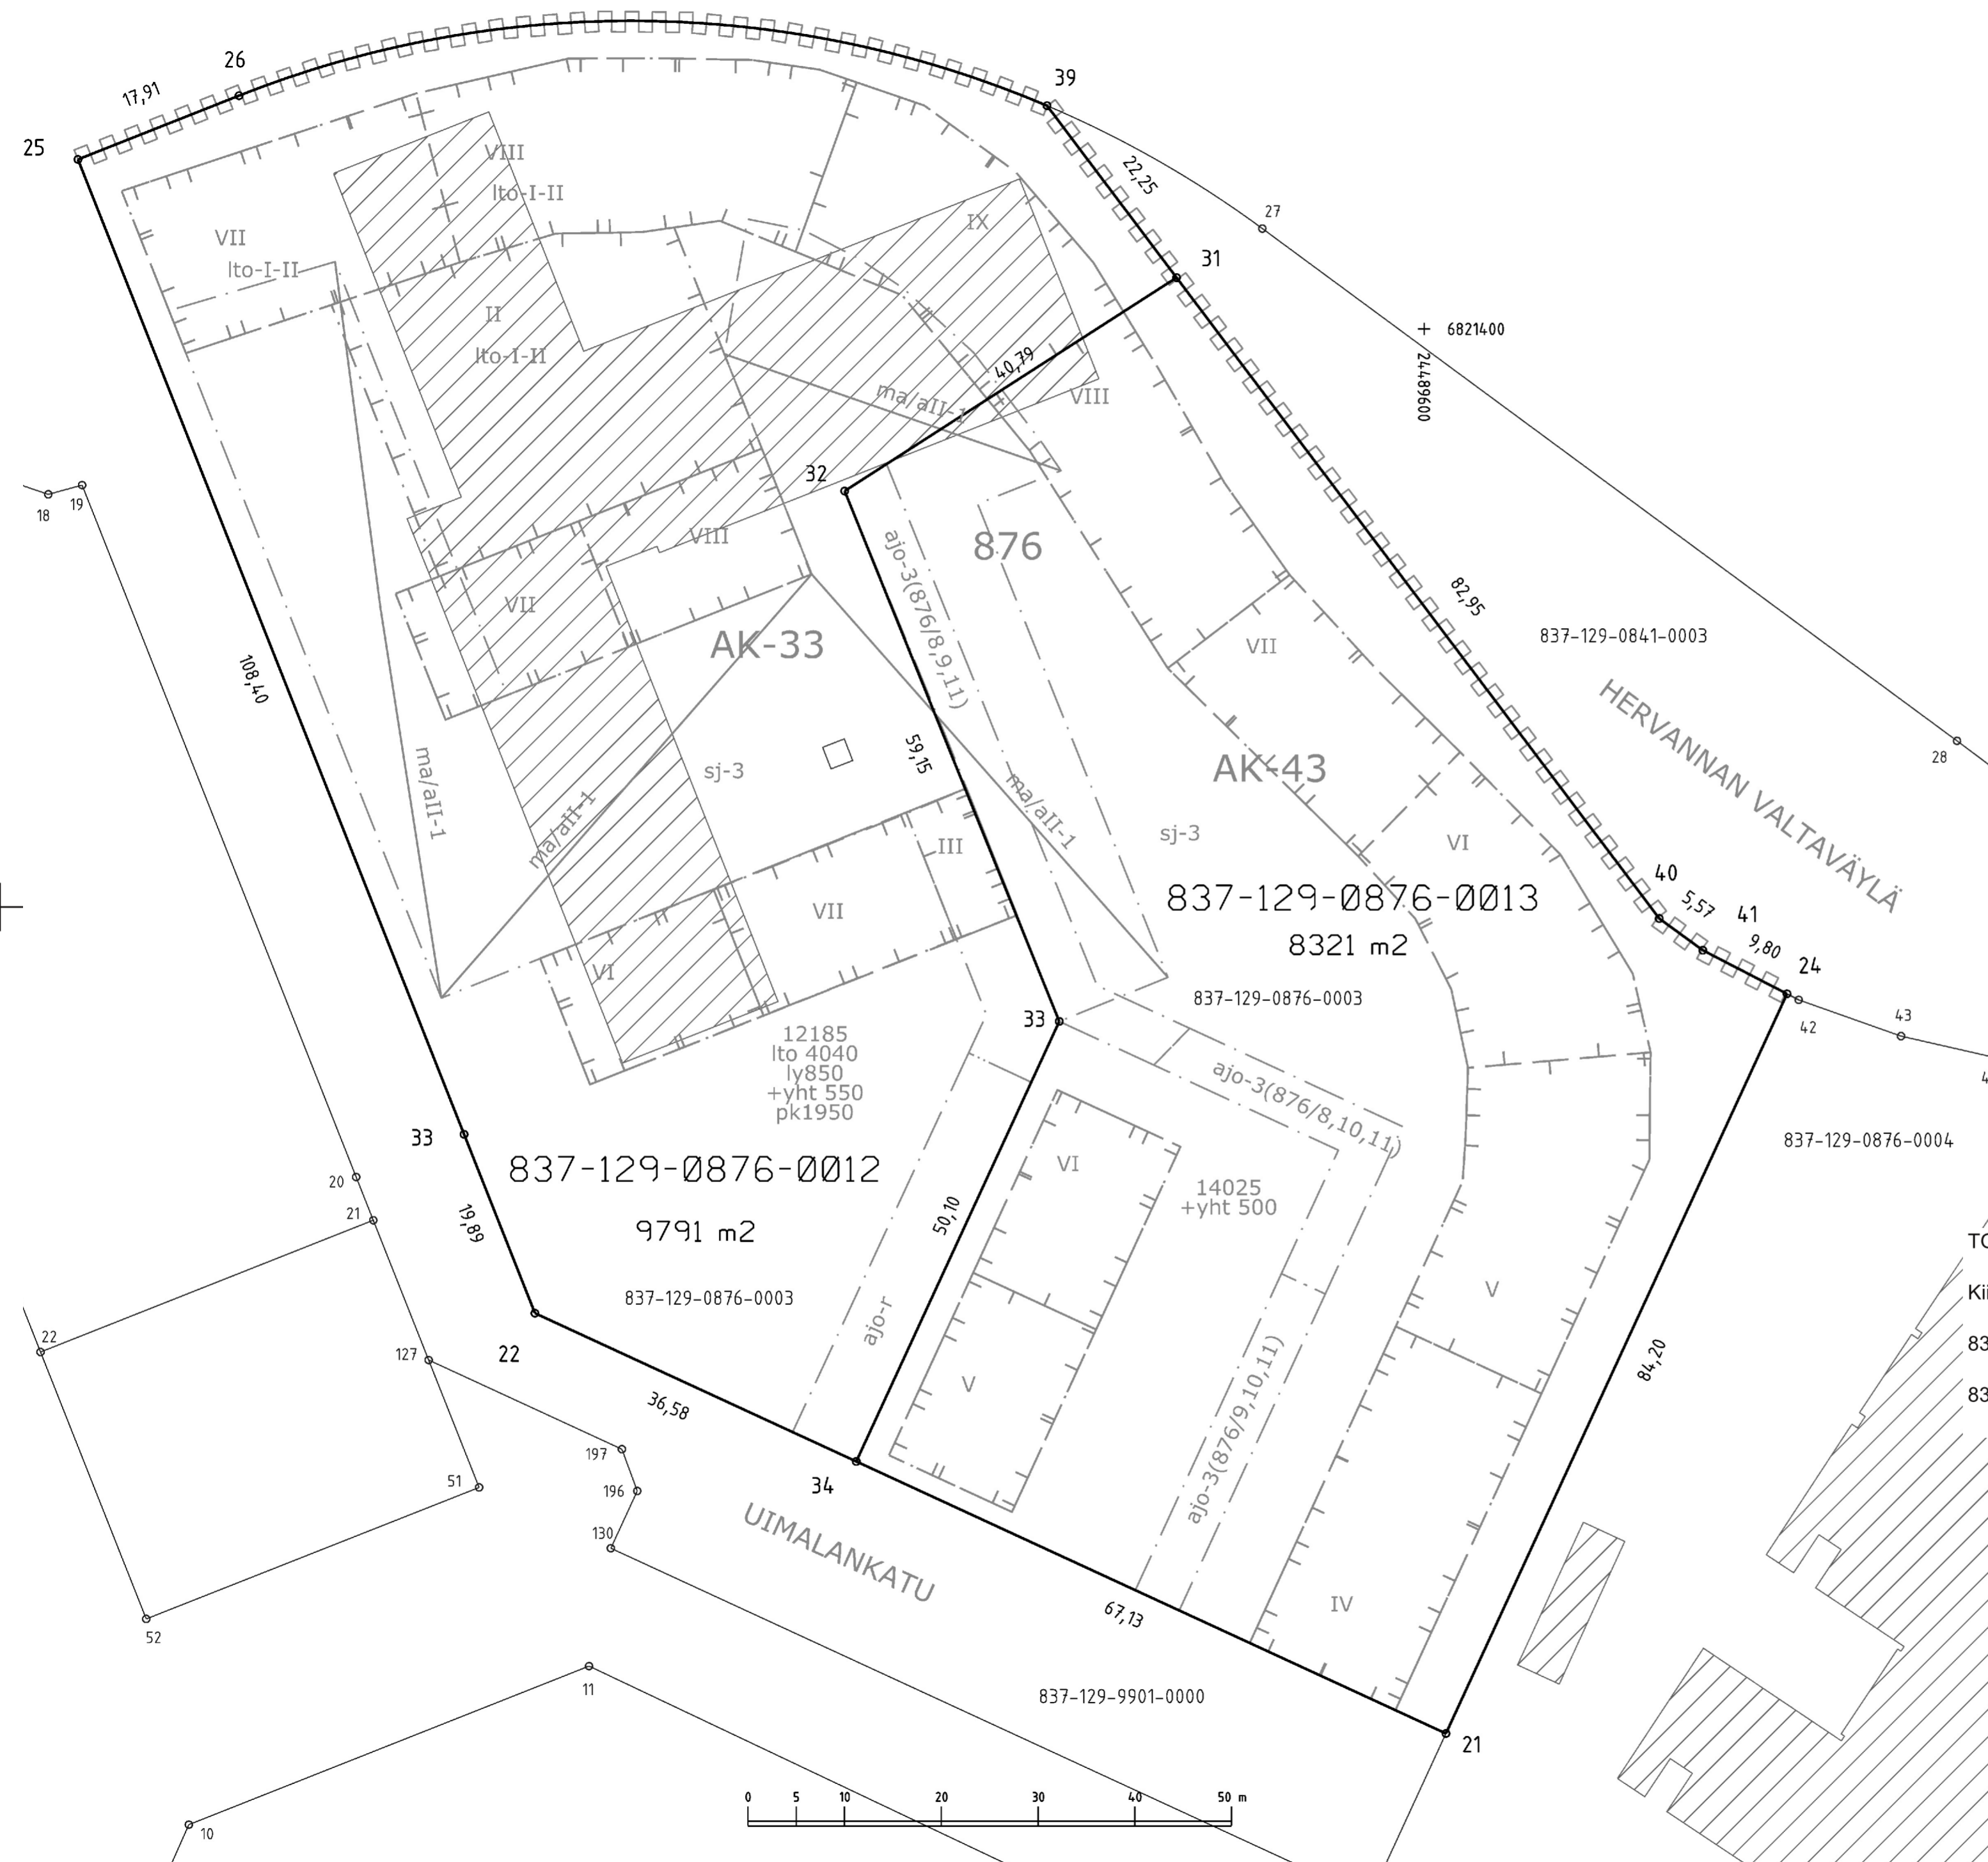

Kartalla ei ole näytetty maanalaisia johtoja.

TONTTIEN MUODOSTUMINEN

Kiinteistötunnus	Yht m2	Osa m2	Muodostajayksikkö
837-129-0876-0012	9791	9791	837-129-0876-0003
837-129-0876-0013	8321	8321	837-129-0876-0003

ERILLINEN TONTTIJAKO N:o 9291		TAMPERE, 837
Asemakaava N:o 8704 19.10.2020		K.osa Kaleva, 129
Muutetaan tonttijakoa N:o 7716 3.9.2003		Kortteli 876
Pohjakartan hyväksyi ja tonttijaon laati 4.2.2021		Tulevat tontit: 837-129-876-12 837-129-876-13
<i>Eino Jaskari</i>		
Eino Jaskari Kiinteistöinsinööri		
Maanmittausinsinööri hyväksynyt 10.2.2021 § 6		
Hanke N:o 210071		