



Alla olevat dokumentit on digitaalisesti allekirjoitettu. Allekirjoittajien ja dokumenttien tiedot

Dokumentit

<u>Tonttijakokartta_9512.pdf</u>	0e9aff47fc8ae2ceaff08511d9e725cd06dcd9703f86e05b98698ab2054b87febca3527da9656a04a9f2d9de414d209bab60ce0dc213b210795f9bd29cc8dbd4
Tiedosto	Tarkistesumma
<u>Tonttijakokartta_9511.pdf</u>	f80fc6192305aee14fe85d8c1358ab5c88e7cca95f9ee708f16a859d00411088600811aa8f8f8a1835f7b9fb598ba6b91bd211a8234bc724735248b1c02a48ce
Tiedosto	Tarkistesumma

Allekirjoittajat

Alarotu Antti Jurkka Mikko

Nimi

Tunnistautumistapa: sähköposti, SMS-tunnistautuminen
Allekirjoitustapa: Genericoidc

3.5.2024


Päivämäärä

Dokumenttien aitouden varmentaminen

Prosessin luontihetkellä kaikista allekirjoitukseen liitetyistä dokumenteista on laskettu tarkistesumma SHA-512 algoritmilla. Varmennuslinkki ohjaa sivulle jossa voitte selvittää onko hallussanne oleva dokumentti sama joka prosessiin on alun perin liitetty ja se jonka olette allekirjoittaneet.

<https://turva.tampere.fi/verify.cgi?link=lsAeqw1ep2ui40RtMNKn4qbMhS0DZ33lgOTTiVN7jMGzrpQu1D>

N:o	X	Y
1	6822684.093	24479532.551
2	6822682.155	24479590.518
3	6822636.081	24479616.470
4	6822610.840	24479630.688
5	6822565.764	24479652.324
6	6822531.578	24479596.453
7	6822533.896	24479586.829
8	6822574.381	24479562.057
9	6822599.689	24479551.863
10	6822608.170	24479548.447
201	6822585.311	24479642.942
202	6822587.552	24479556.752

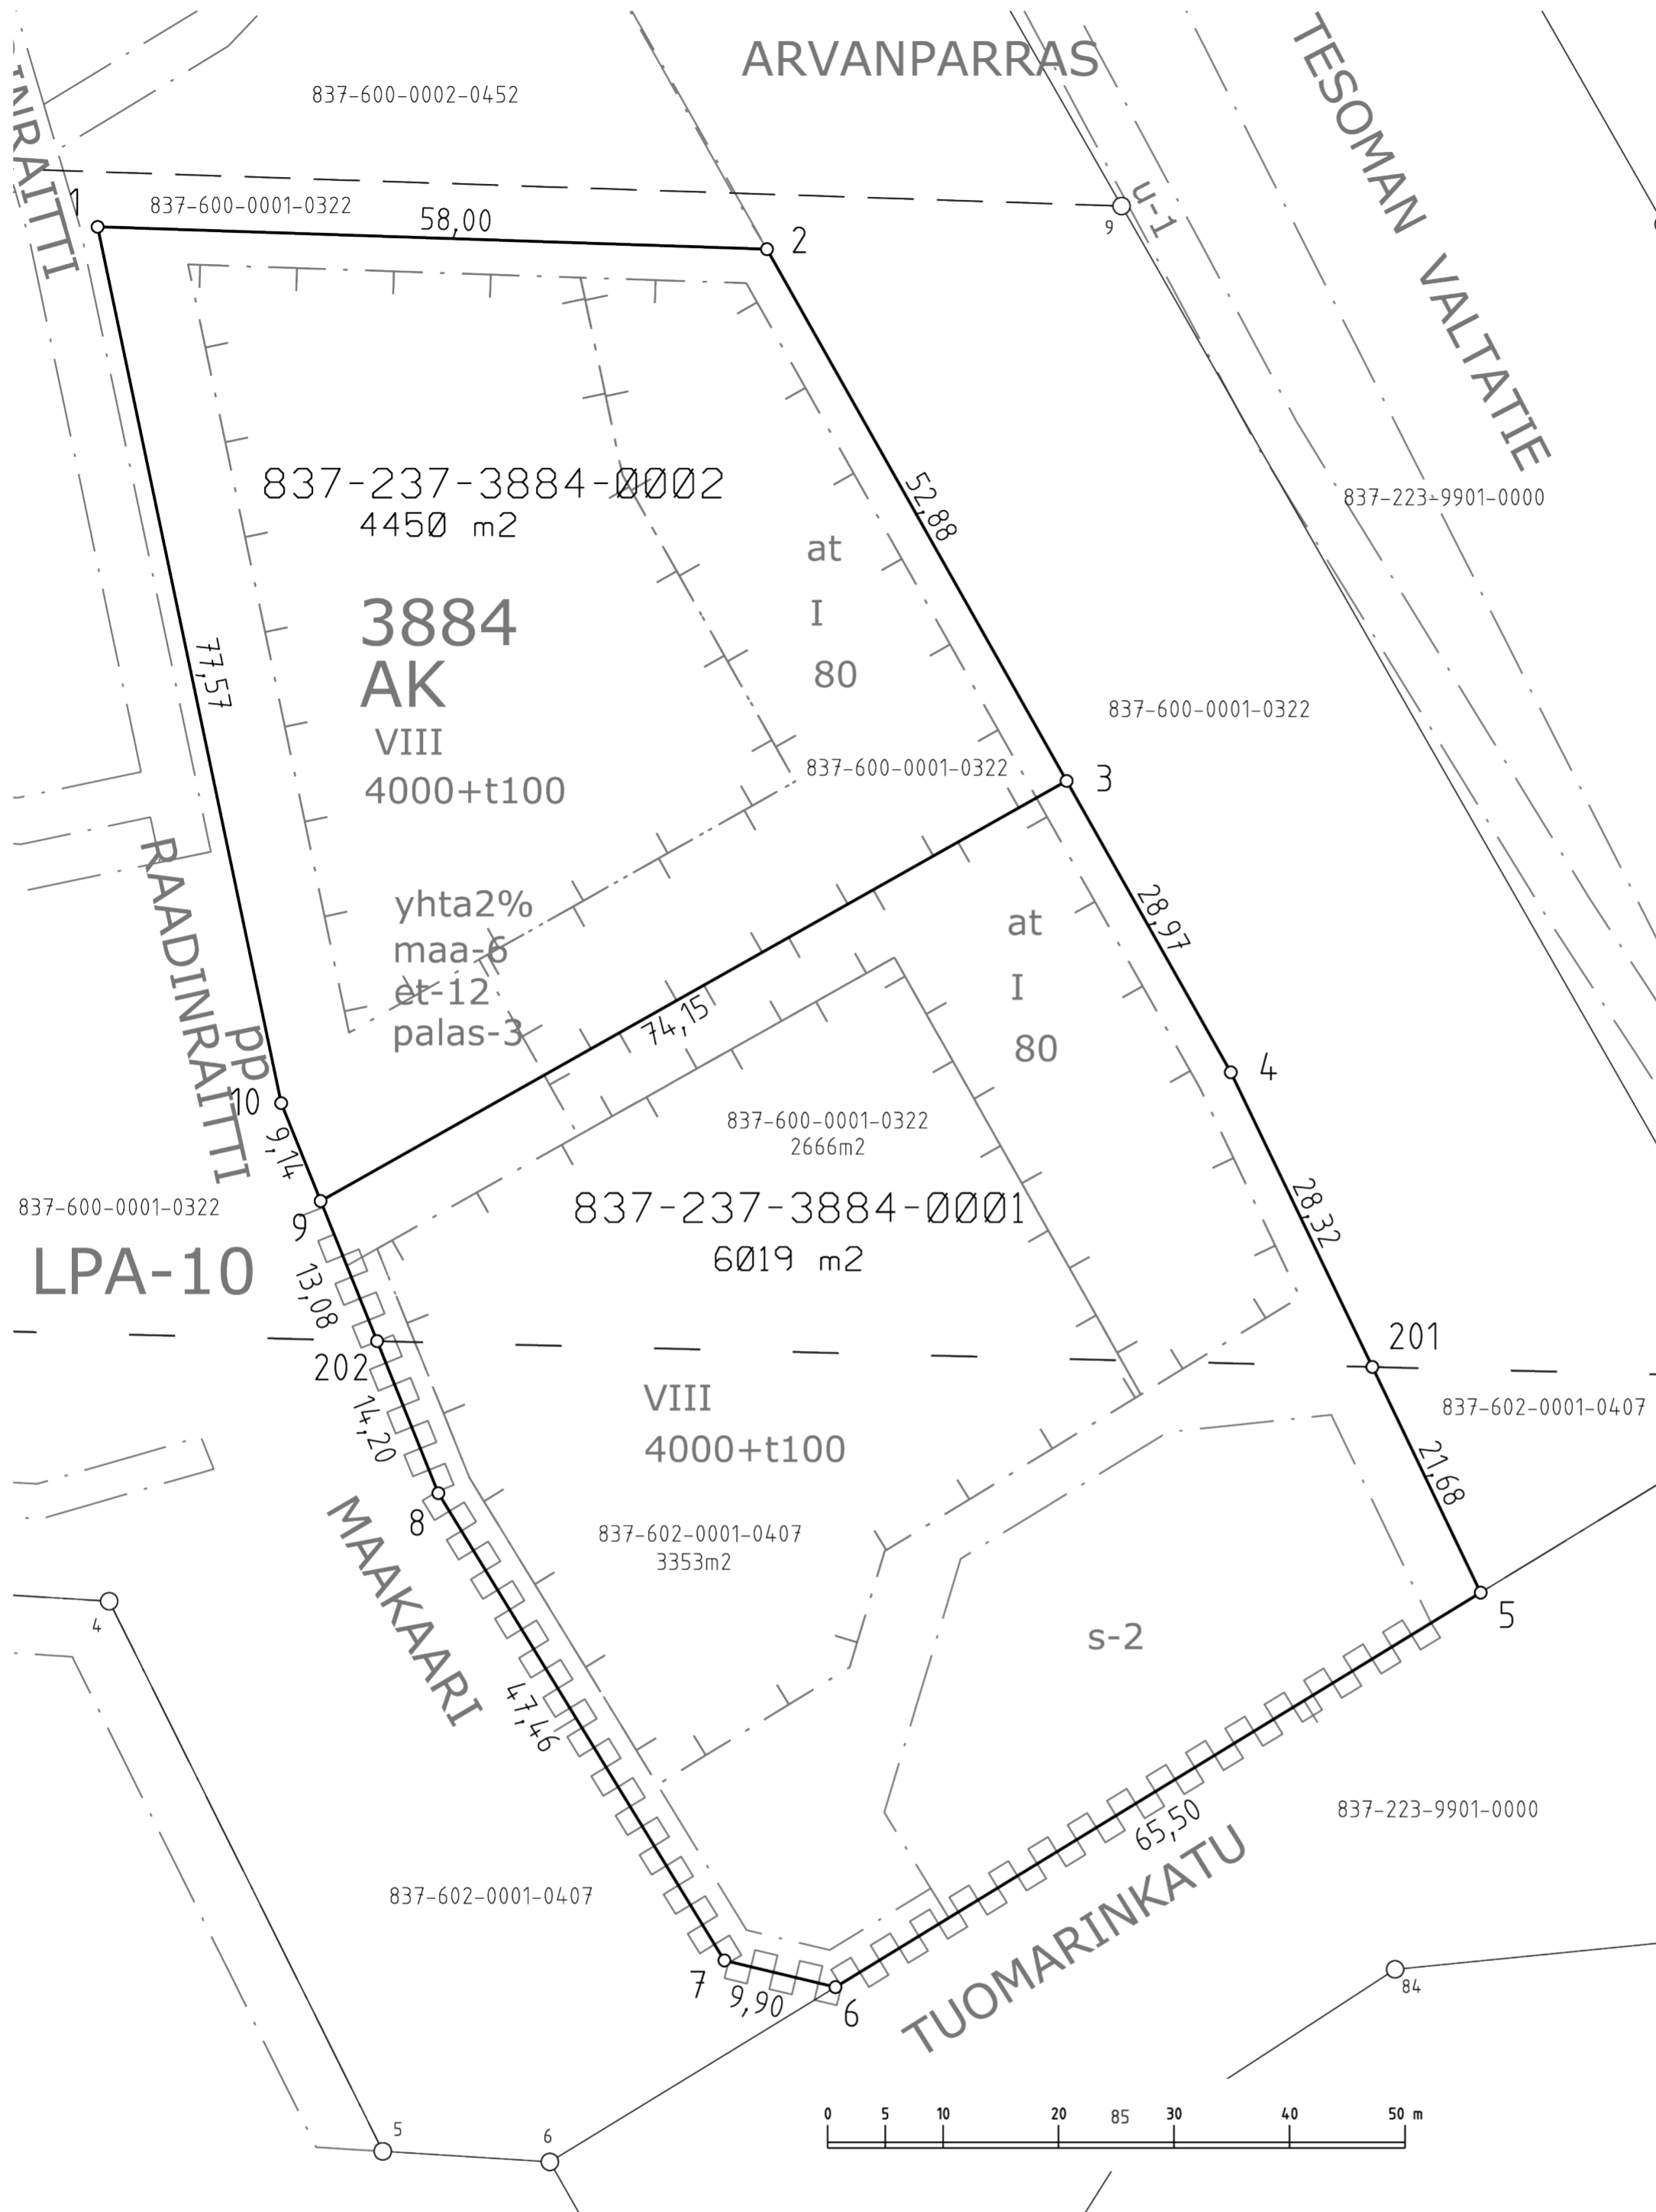

TONTTIEN MUODOSTUMINEN

Kiinteistötunnus	Yht m2	Osa m2	Muodostajayksikkö
837-237-3884-0001	6019	2666 3353	837-600-0001-0322 837-602-0001-0407
837-237-3884-0002	4450	4450	837-600-0001-0322

Kartalla ei ole näytetty maanalaisia johtoja.

ERILLINEN TONTTIJAKO N:o 9512	TAMPERE, 837
Asemakaava N:o 8539 20.3.2023	Ikuri, 237
	Kortteli 3884
Pohjakartan hyväksyi ja tonttijaon laati 23.4.2024	Tulevat tontit: 837-237-3884-1 837-237-3884-2
Antti Alarotu Kaupungingeodeetti Allekirjoitettu sähköisesti	
Kaupungingeodeetti hyväksynyt 03.05.2024 § 17	
Hanke N:o 240149	