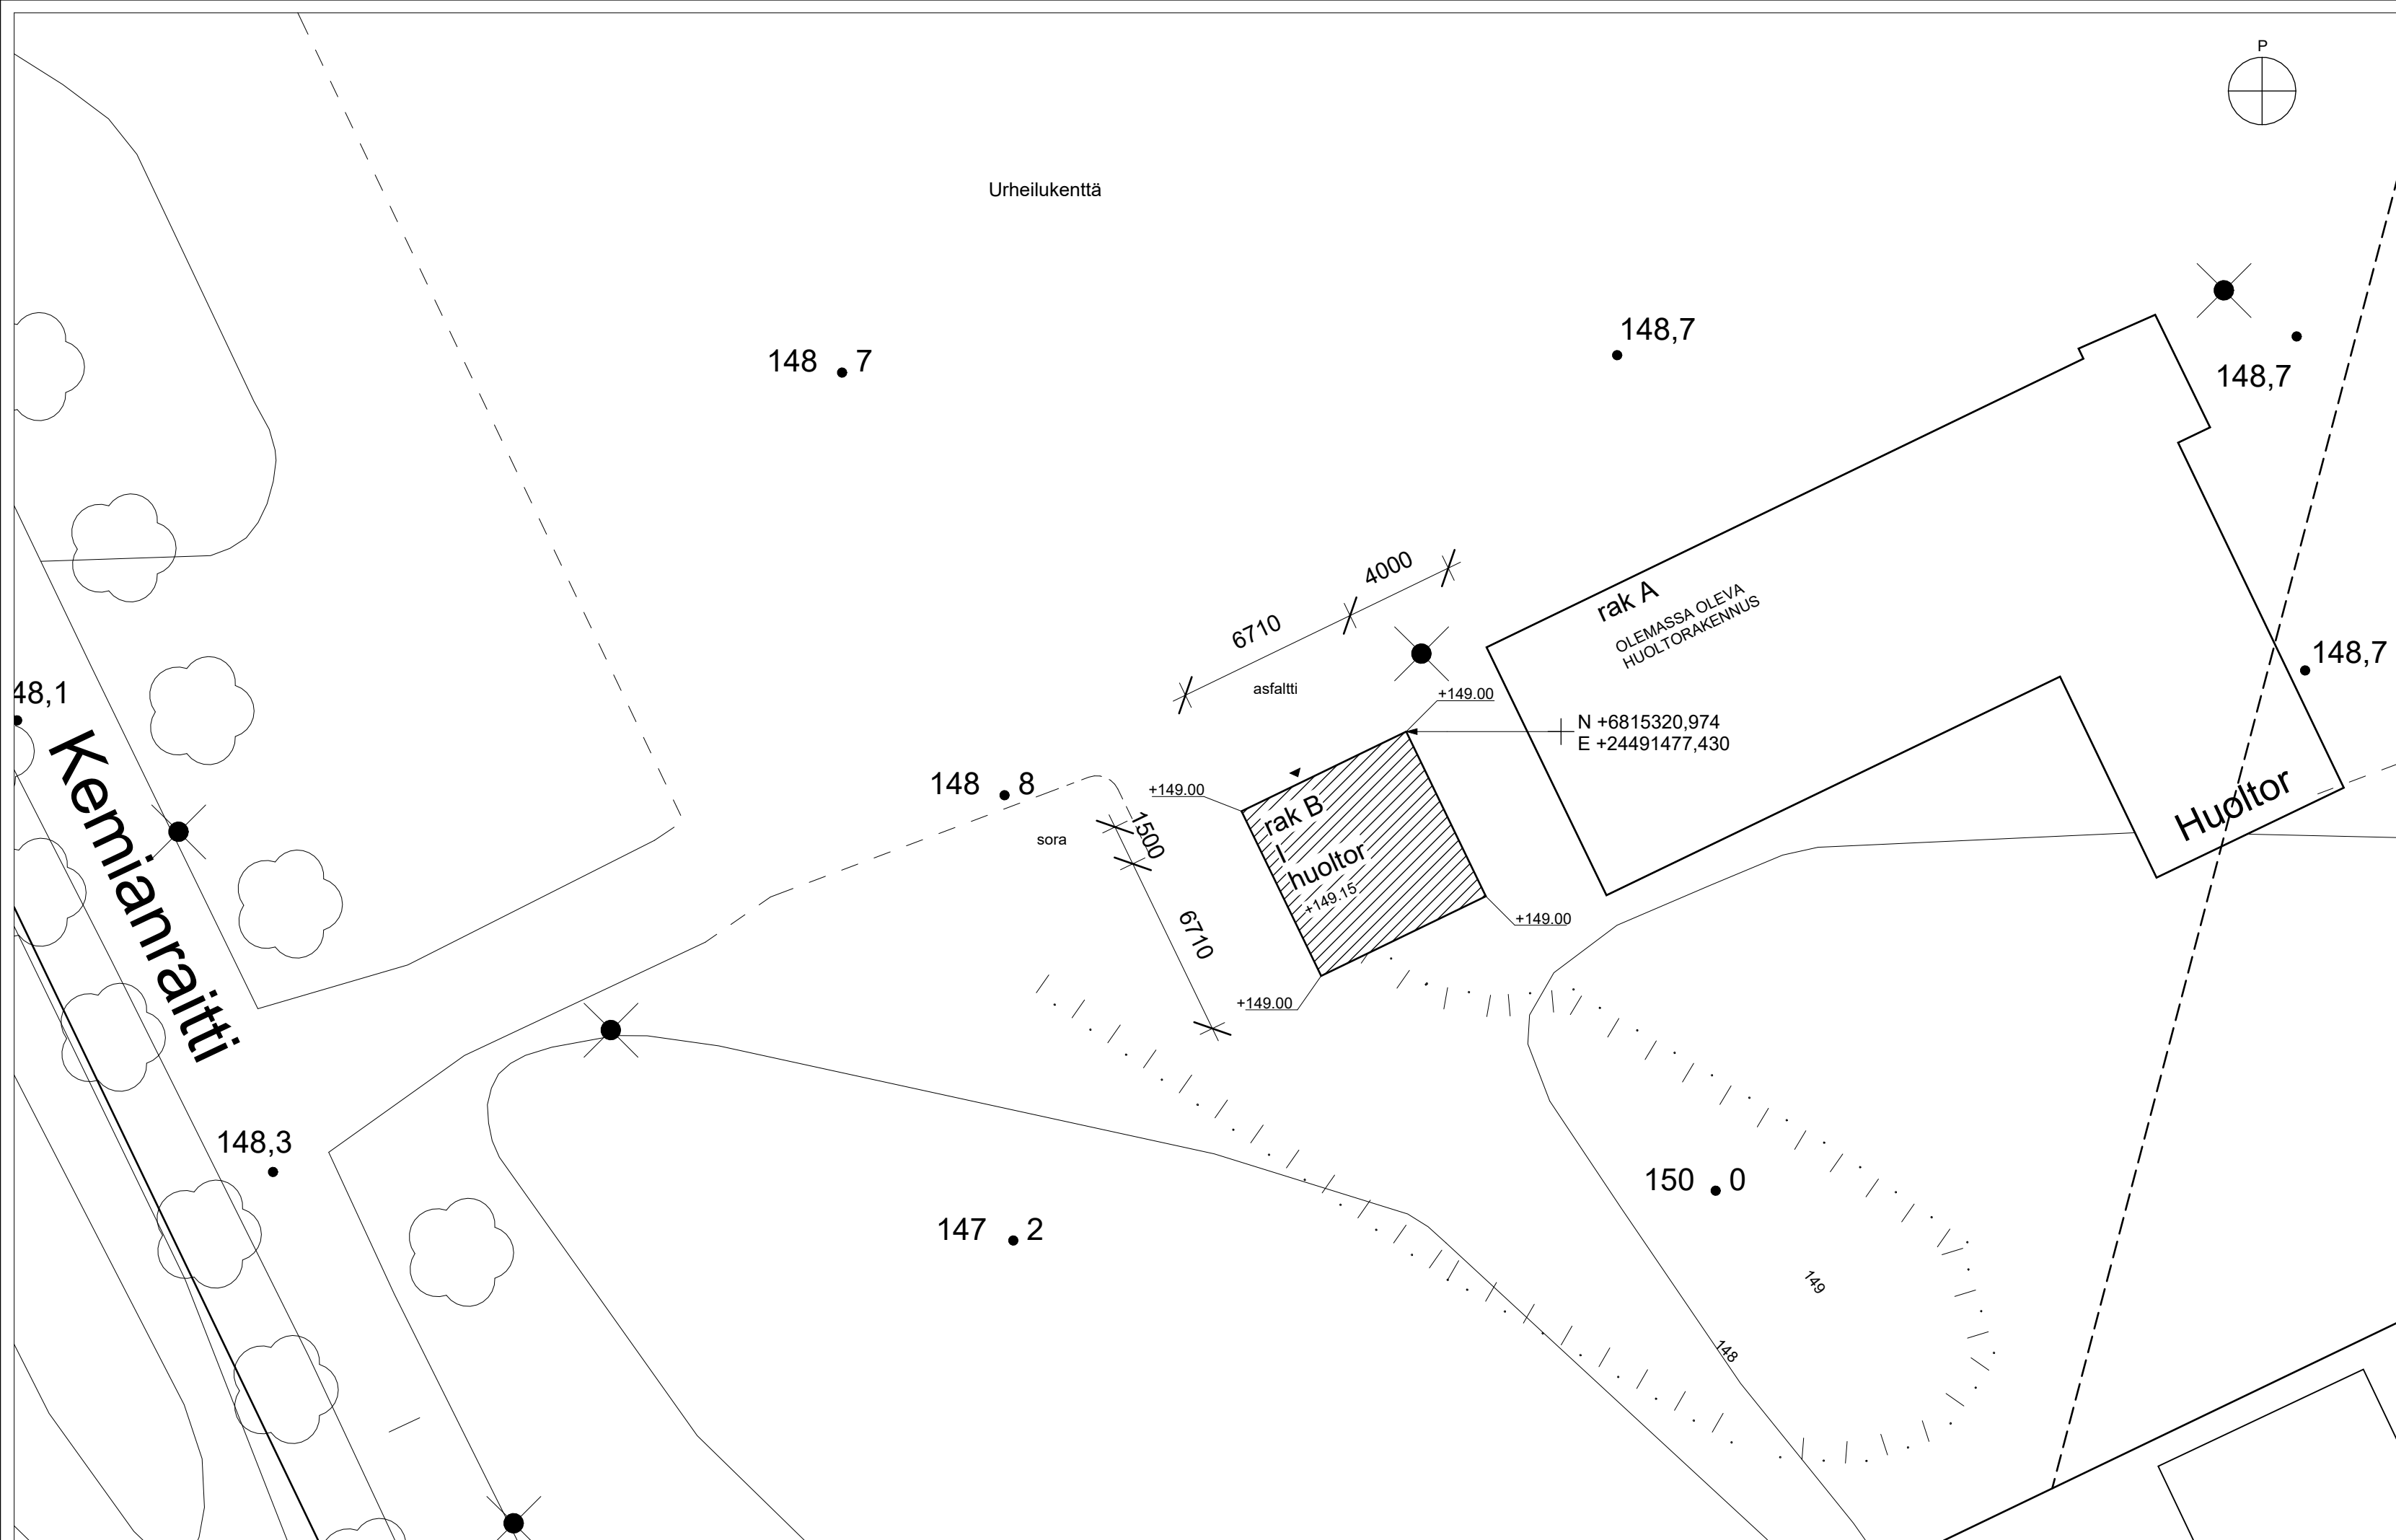


ASEMAKAAVA
Kaava nro 7187
Vahv. pvm 22.1.1975
Rak.paikan käyttötarkoitus Urheilualue

PERUSTIEDOT rak B
Käyttötarkoitus: Puolilämmin varasto
Kerrosluvu: 1
Paloluokka: P3

LAAJUUSTIEDOT
Rakennuspaikan pinta-ala: 606 594 m²
Sallittu rakennusoikeus: Ei määritetty asemakaavassa

RAK B
Kokonaisala: 45 brm²
Tilavuus: 175 m³

HULEVESIEN HALLINTA
Rakennuksen katto- ja pintavedet ohjataan sadevesiviemäriin.

TEKNISET JÄRJESTELMÄT
Rakennus liitetään kunnallisiin sähkö- ja jätevesiviemäriverkköihin.



ALUSTAVA


KÄYTETTY KORKEUSJÄRJESTELMÄ N2000			
K.OSA	KORTTELI/TILA	TONTTI/RNo	VIRANOMAISTEN MERKINTÖJÄ
585	1	57	
RAKENNUSTOIMENPIDE		PIIRUSTUSLAJI	JUOKSEVA No
UUDISRAKENNUS		PÄÄPIIRUSTUS	1/4
RAKENNUSKOHDE		PIIRUSTUKSEN SISÄLTÖ	MITTAKAAVAT
AHVENISJÄRVEN URHEILUKENTÄN VARASTO		Asemapiirros	1:200, 1:2000
Kemianraitti 4, 33720 Tampere			
YHTEYSTIEDOT		SUUN. ALA	PIIR. No
ARKKITEHDIT MY		AR	002 001
Aleksis Kiven katu 10 E 60 33210 Tampere +358 3 214 4790 mail@my-ark.com			
SUUNNITTELIJA		PÄIVÄYS	
Antti Moisala		17.12.2025	
arkkitehti SAFA		TULOSTE/TIEDOSTO	
		5184_ARK_002001_asemapiirros.pdf / .dwg	

Rakennuspaikan sijainti 1 : 2000

Asemapiirros 1 : 200

JULKISIVUMATERIAALIT JA -VÄRIT

1. Kuumasinkitty teräs
2. Bitumikermi, tummanharmaa
3. Maalattu puurimapinta, keltainen, NCS S S1020-Y10R
4. Polttomaalattu metalli, tumman harmaa RAL7024
5. Lasi, kirkas
6. Betoni, luonnonharmaa

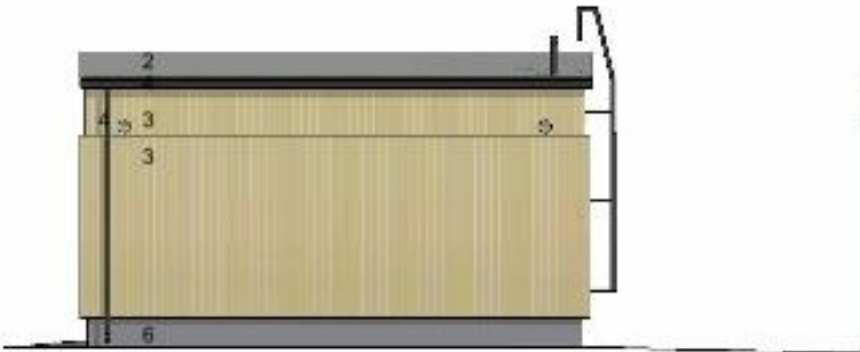


UUSI RAKENNUS


Etelä 1 : 100



OLEMASSA OLEVA HUOLTORAKENNUS

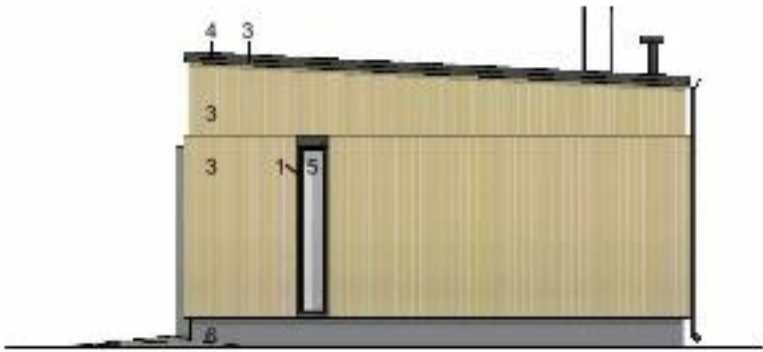

Länsi 1 : 100

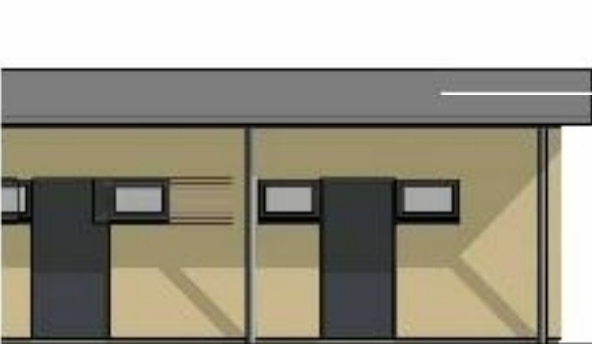

OLEMASSA OLEVA HUOLTORAKENNUS

Pohjoinen 1 : 100



UUSI RAKENNUS



Itä 1 : 100

KÄYTETTY KORKEUSJÄRJESTELMÄ N2000			
K.O.SA	KORTTELI/TILA	TONTTI/RNö	VIRANOMAISTEN MERKINTÖJÄ
585	1	57	
RAKENNUSTOIMENPIDE		PIIRUSTUSLAJI	JUOKSEVA No
UUDISRAKENNUS		PÄÄPIIRUSTUS	3/4
RAKENNUSKOHDE		PIIRUSTUKSEN SISÄLTÖ	MITTAKAAVAT
AHVENISJÄRVEN URHEILUKENTÄN VARASTO		Väritetyt julkisivut	1:100
Kemianraitti 4, 33720 Tampere			
YHTEYSTIEDOT		SUUN.AL	PIIR. No
ARKKITEHDIT MY		AR	005 001
Aleksis Kiven katu 10 E 60 33210 Tampere +358 3 214 4790 mail@my-ark.com			
SUUNNITTELIJA			PÄIVÄYS
Antti Moisala			17.12.2025
arkkitehti SAFA		TULOSTE/TIEDOSTO	
		5184_Ark_005001_väritetyt_julkisivut.pdf	



KÄYTETTY KORKEUSJÄRJESTELMÄ N2000			
K.OSA	KORTTELI/TILA	TONTTI/RNö	VIRANOMAISTEN MERKINTÖJÄ
585	1	57	
RAKENNUSTOIMENPIDE		PIIRUSTUSLAJI	JUOKSEVA No
UUDISRAKENNUS		PÄÄPIIRUSTUS	4/4
RAKENNUSKOHDE		PIIRUSTUKSEN SISÄLTÖ	MITTAKAAVAT
AHVENISJÄRVEN URHEILUKENTÄN VARASTO		Havainnekuvat	
Kemianraitti 4, 33720 Tampere			
YHTEYSTIEDOT		SUUN.ALA	PIIR. No
ARKKITEHDIT MY		AR	009 001
Aleksis Kiven katu 10 E 60 33210 Tampere +358 3 214 4790 mail@my-ark.com			
SUUNNITTELIJA			PÄIVÄYS
Antti Moisala			17.12.2025
arkkitehti SAFA		TULOSTE/TIEDOSTO	
		5184_ARK_009001_havainnekuvat.pdf	