
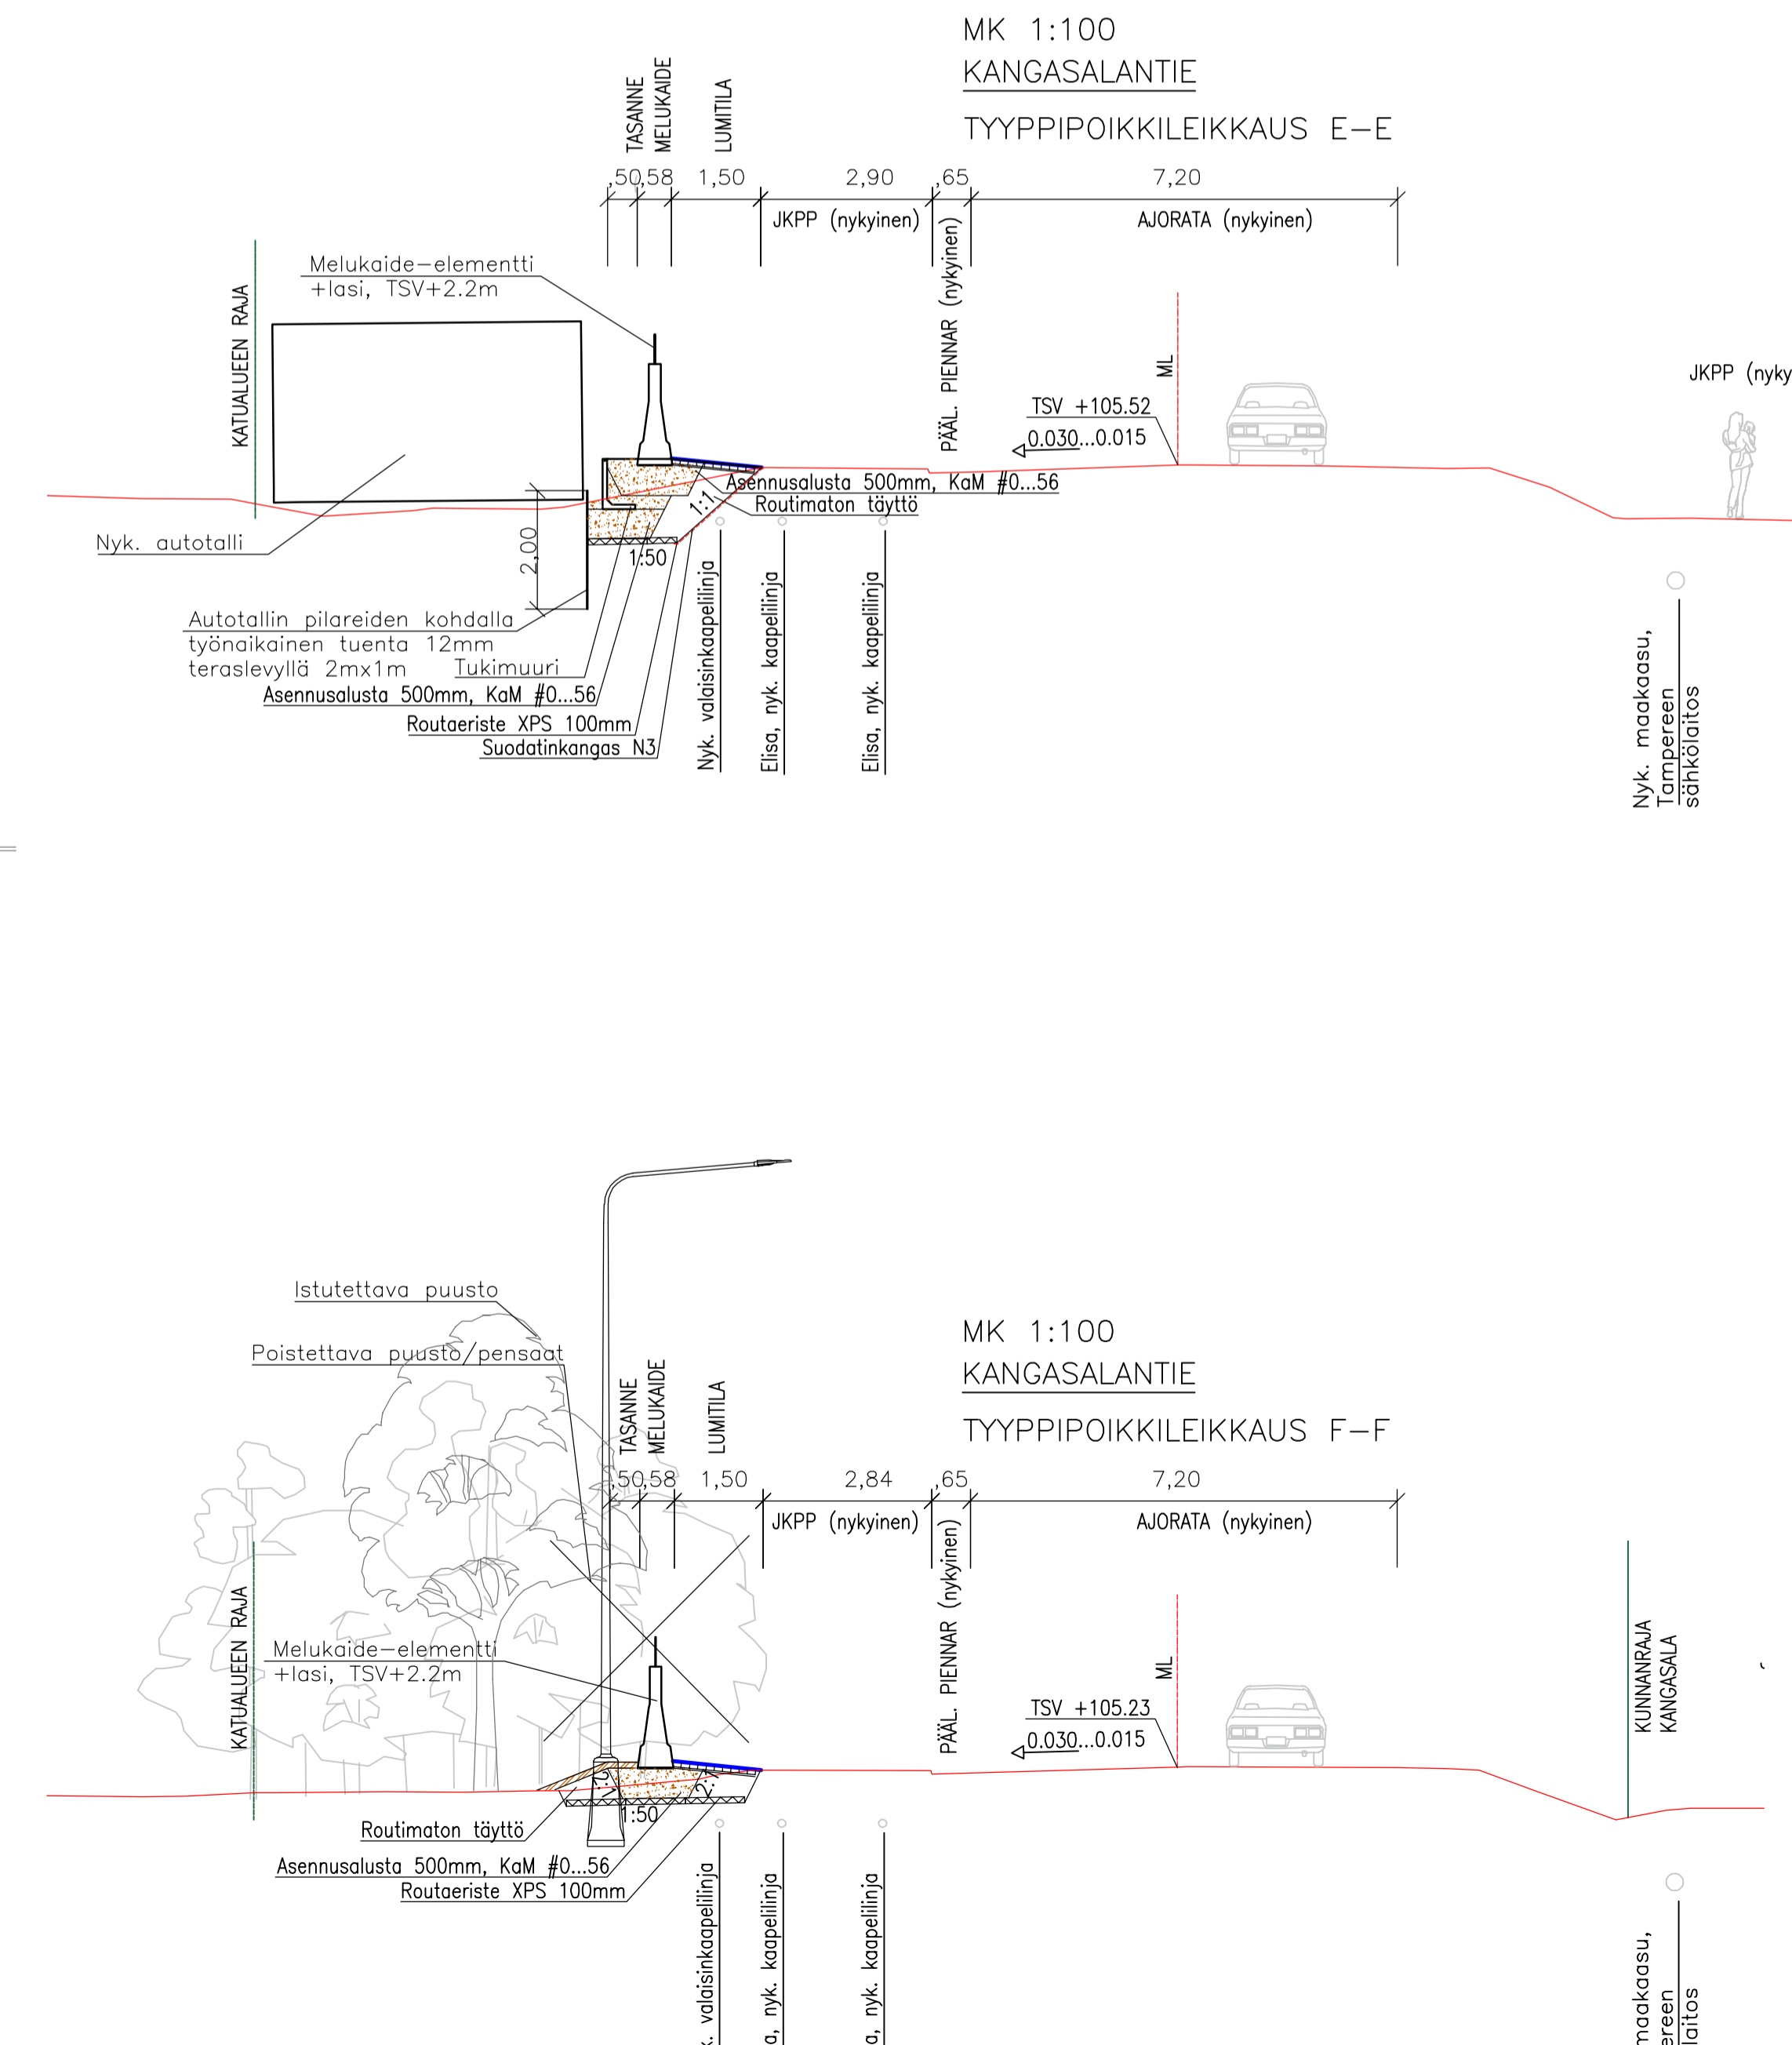


ML\_Kangasalan tie

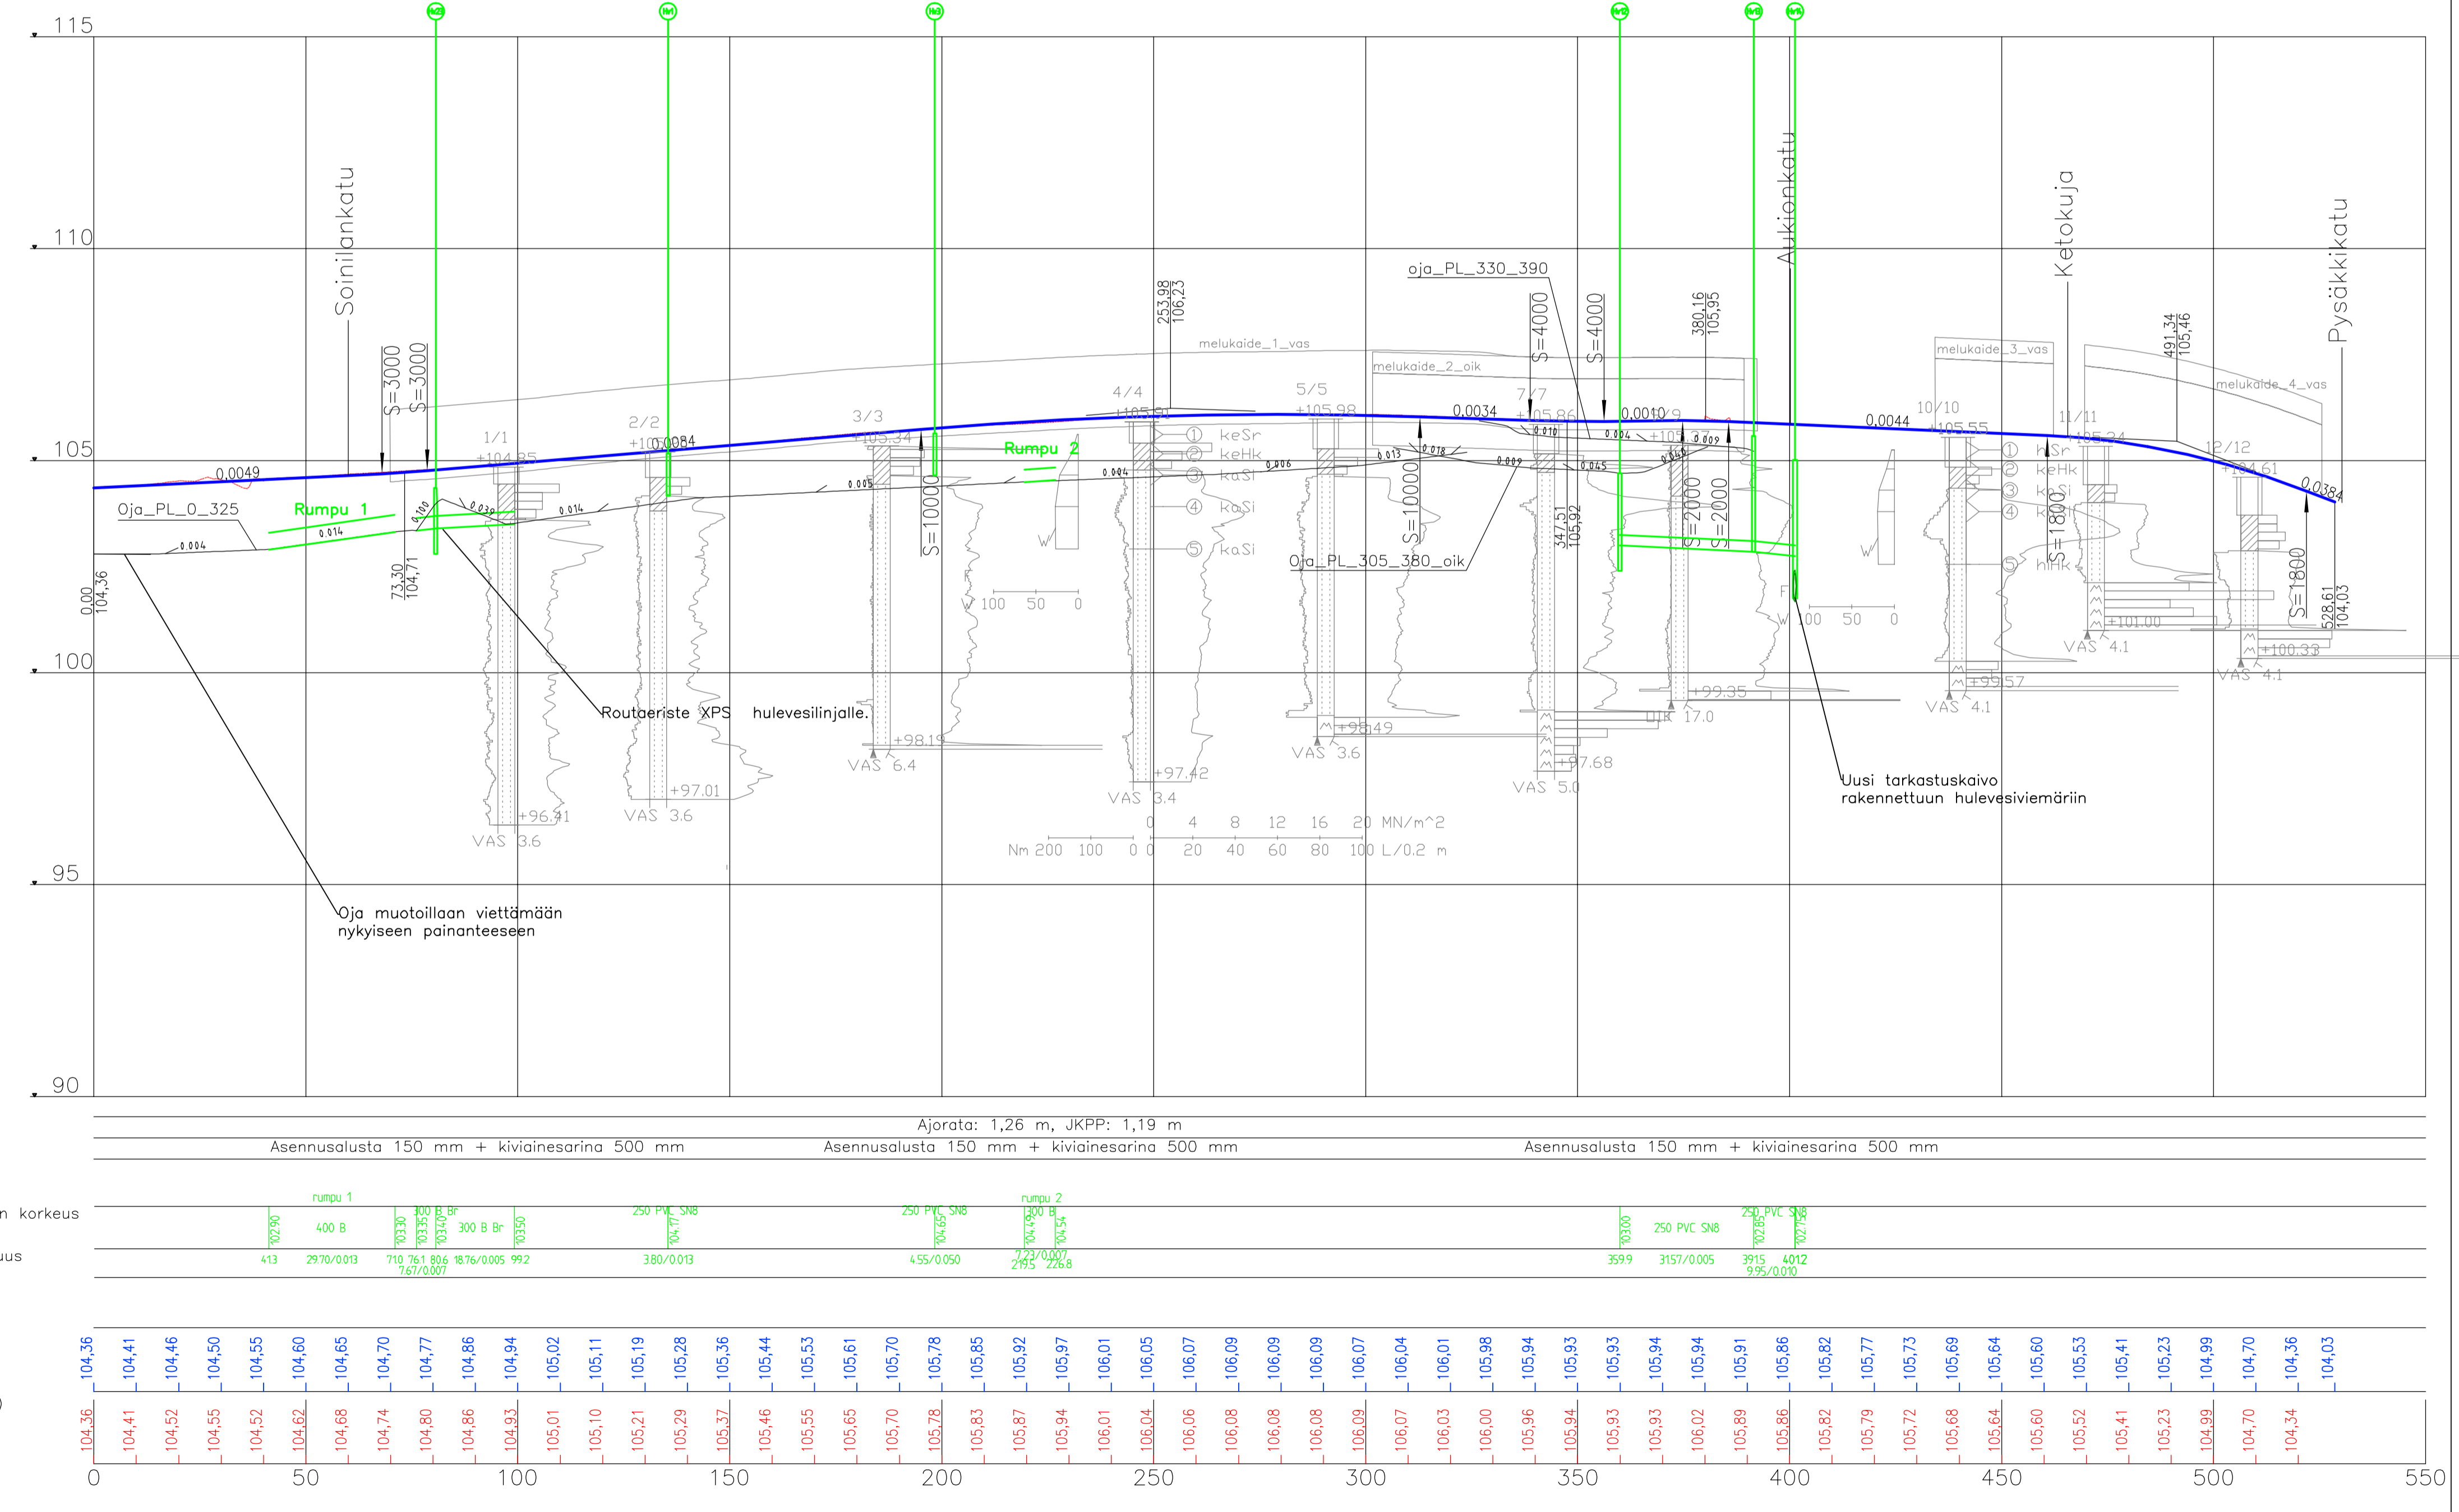

Kangasalan tien levytyksen osalta rakennekerrat tehdään nykyisen kadun rakenteen mukaisesti. Arvio nykyisistä rakennekerruksista on:

KATULIUKKA	AR	JK+PP	F-MOODI
PÄÄLYSRAKENNE	Paksuus mm	Paksuus mm	LN/m <sup>2</sup>
Päälyskerros Ab 16/125	0.04	0.04	250
Päälyskerros Ak 32/150	0.12	-	250
Kantava kerros, KaM 0.32 mm	0.15	0.15	180
Jakava kerros, KaM 0.64 mm	0.95	1.00	-
Suodatinkangas N3	-	-	-
YHTEENSÄ	1.26	1.19	-

Tässä suunnitelmassa on käytetty ETRS-GK24/N2000 taso- ja korkeuskoordinaatioita

**Tampereen kaupunki** Kaupunkiympäristön palvelualue

**KANGASALANTIEN MELUSUOJAUS VÄLI SOINILANKATU-PYSÄKKIKATU VEHMAINEN**

Ylan päättös: / §  
Suunnittelupäällikön päätös: / §

Muutos	Pvm	21.12.2021
Tark.		
Hyv.		
Korvaa piir.no		
Ark.no		

RAKENNUSSUUNNITELMA  
PITÄJÄLEIKKAUS 1:1000/1:100  
TYYPPIPOIKKILEIKKAUS 1:100/1:100

WSP Finland Oy

Piir.	Sanni Lehtinen
Suunn.	Sanni Lehtinen
Tark.	Hannele Kemppi

Piir.no 14/21009/2