


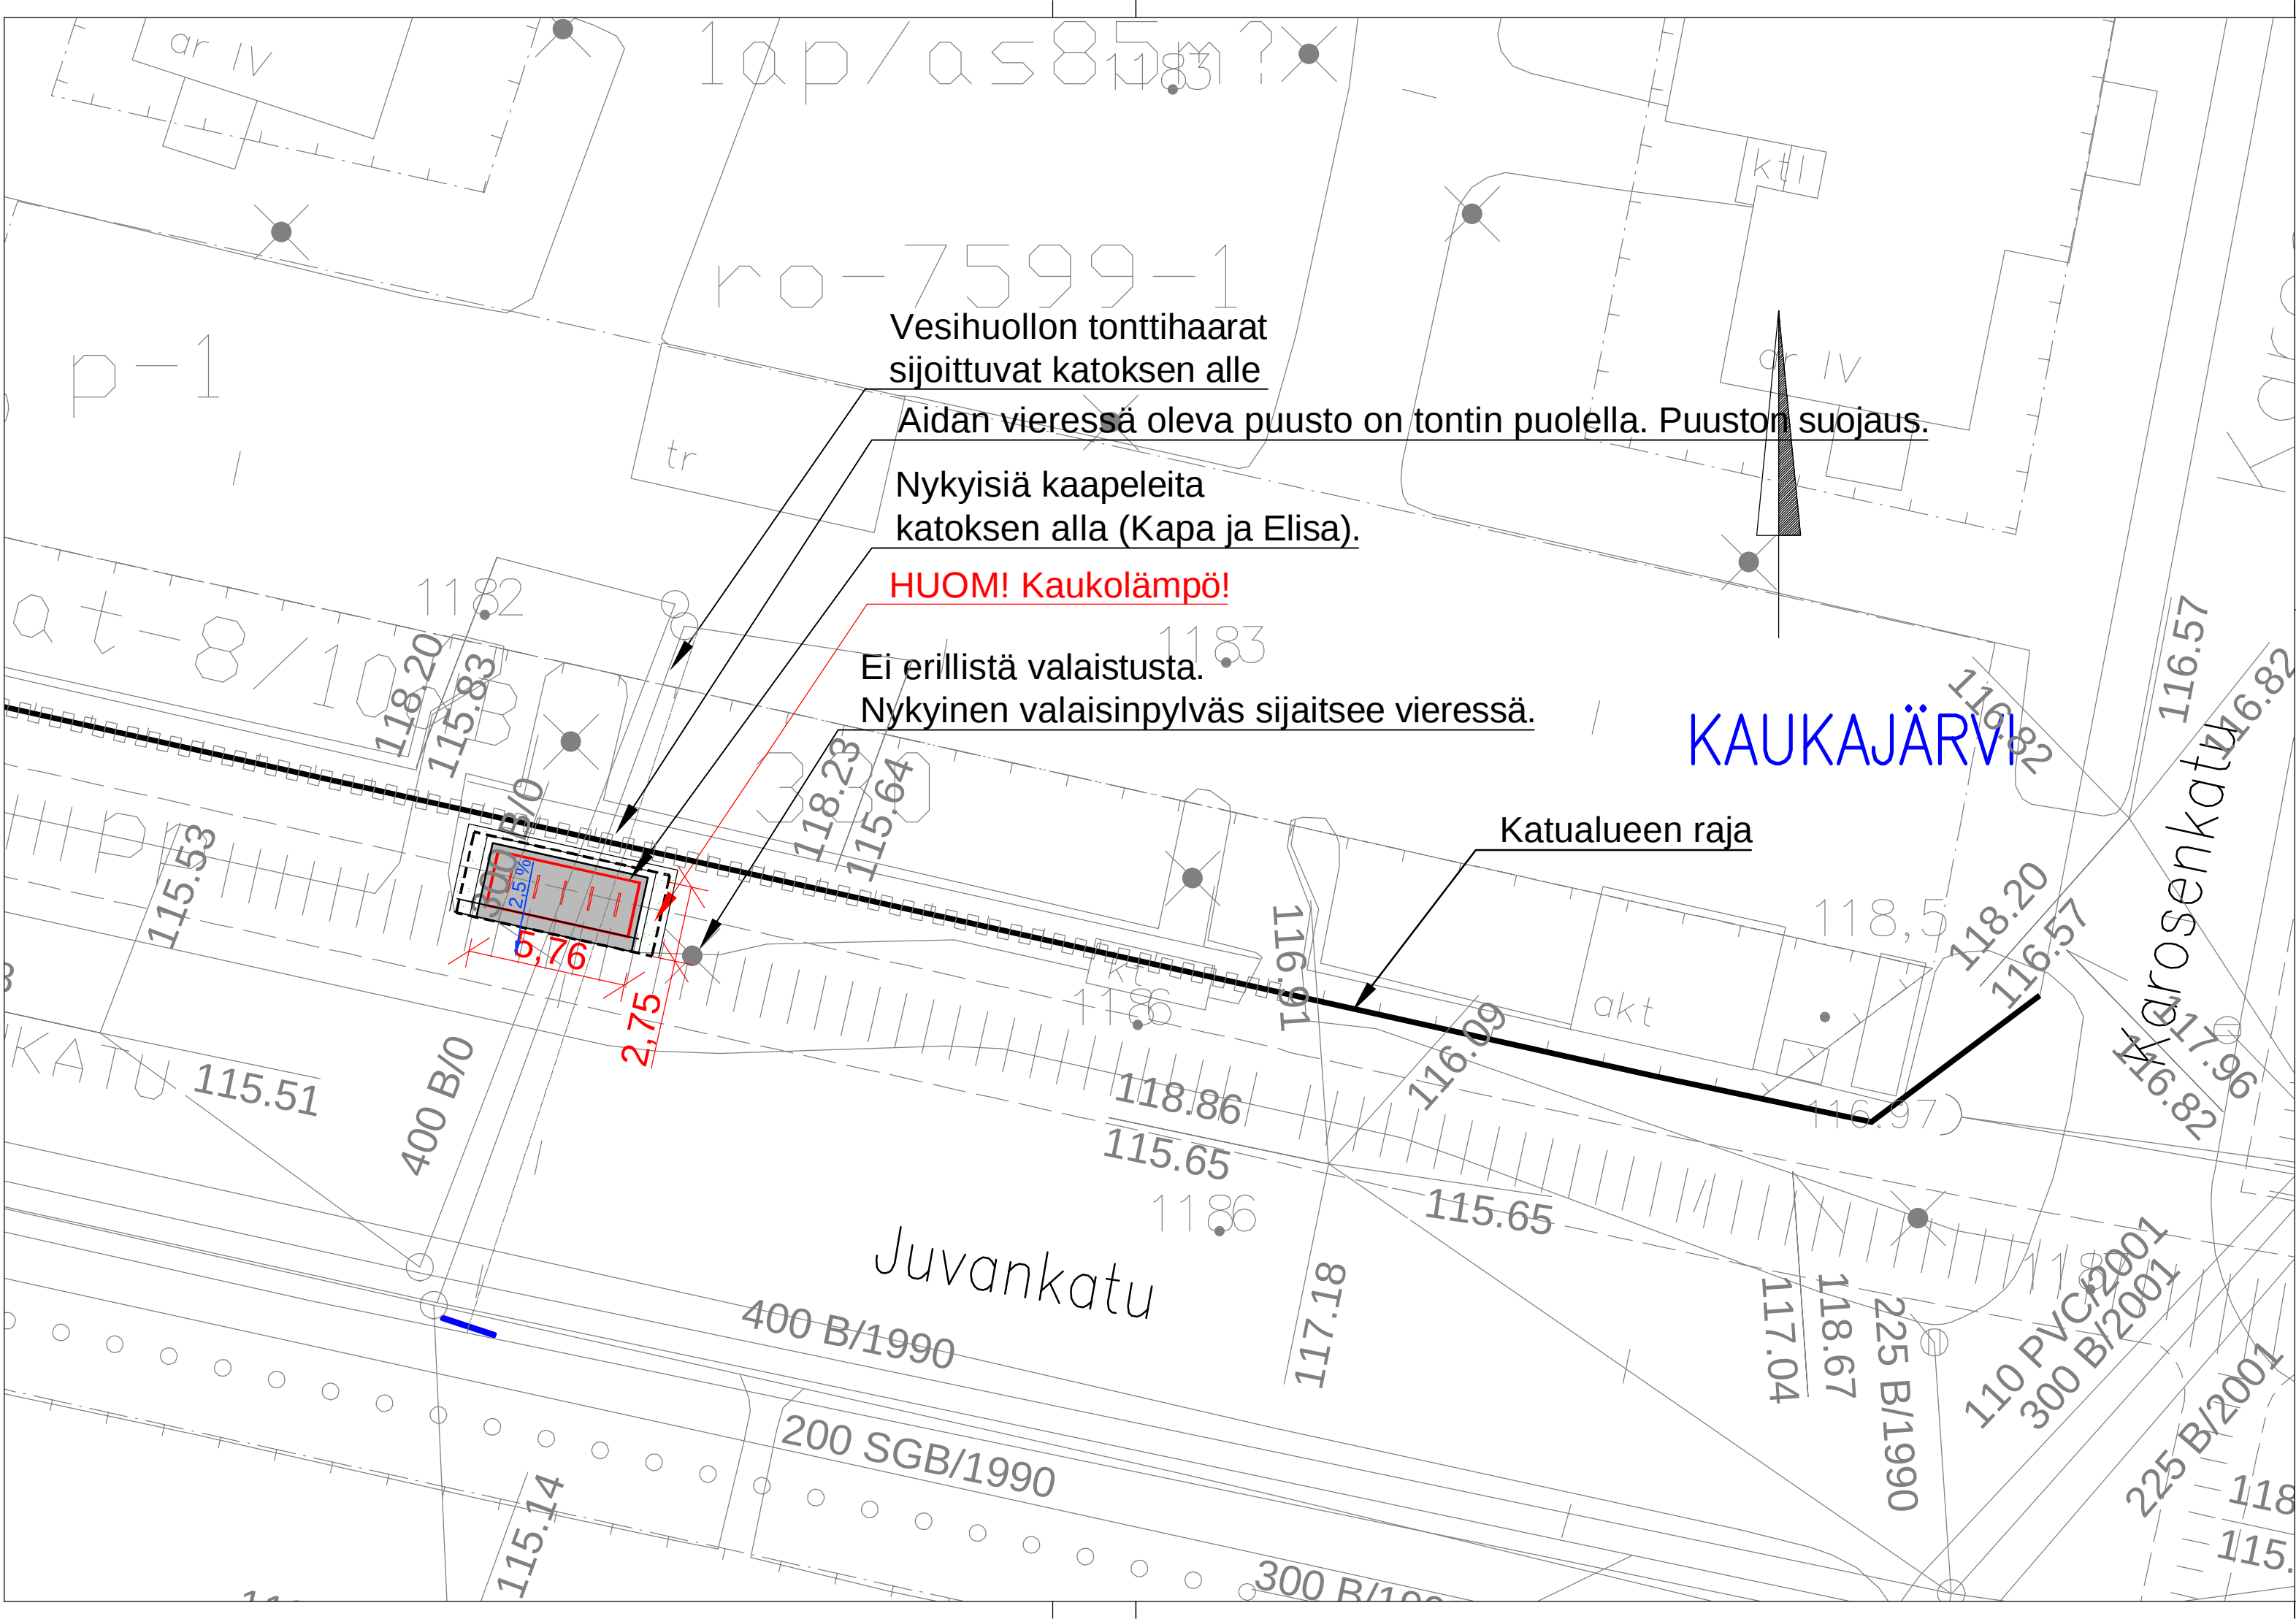

MERKINTÖJEN SELITYS:

- ASFALTIPÄÄLLYSTEINEN JALKAKÄYTÄVÄ JA PYÖRÄTIE, AB 11/100
- NURMETUS, KÄYTTÖVIHERALUE R3 (RAMS-LUOKITUS)
- PYÖRÄKATOS SEKÄ KAARITELINE 5 kpl
- KATUALUEEN RAJA
- NYKYINEN VALAISINPYLVÄS
- ROUTAERISTE, 50 mm, XPS300
- NYKYINEN JÄTEVESIVIEMÄRI/TARKASTUSKAIVO UMPIKANSISTOLLA
- NYKYINEN HULEVESIVIEMÄRI/TARKASTUSKAIVO UMPIKANSISTOLLA
- NYKYINEN VESIJOHTO/VENTTIILIKAIVO UMPIKANSISTOLLA

Pyöräkatos (10 pp-paikkaa)
- 1 kpl
- malli: Lehtovuori Viva, pituus 5620 mm, leveys 2000 mm.
- katoksen väri: RAL7012
- katoksen taka- ja sivuseinät Aikon-turvaplekseillä

Kaariteline:
- 5 kpl
- malli: Lehtovuori Oy:n U2-runkolukitusteline tai vastaava Tampereen Infra Oy:n toimittama kaariteline.
- väri: RAL7012
- kaaritelineet asennetaan metrin välein.
- kiinnitys: betoniperustaan tai hitsattuna alusrautaan.

Tässä suunnitelmassa on käytetty ETRS-GK24/N2000 taso- ja korkeuskoordinaatistoa

 TAMPEREEN KAUPUNKI
KAUPUNKIYMPÄRISTÖN PALVELUALUE

LIITYNTÄPYÖRÄPYSÄKÖINTI,
PITKÄNIITTY

KAUKAJÄRVI

KATU- /RAKENNUSSUUNNITELMA
ASEMAPIIRUSTUS 1:200

Kuntatekniikan suunnittelu

Piirt.	Joni Vuoristo
Suunn.	Joni Vuoristo
Tark.	-

Piir.n:o 1/22968/1

Diaarinumero: TRE: 3038/10.03.02/2025	
Tark. Liik.	Jukka Uusitalo
Tark. Katu	-
Tark. Hule	-
Tark. Geo	-
Pvm.	16.5.2025