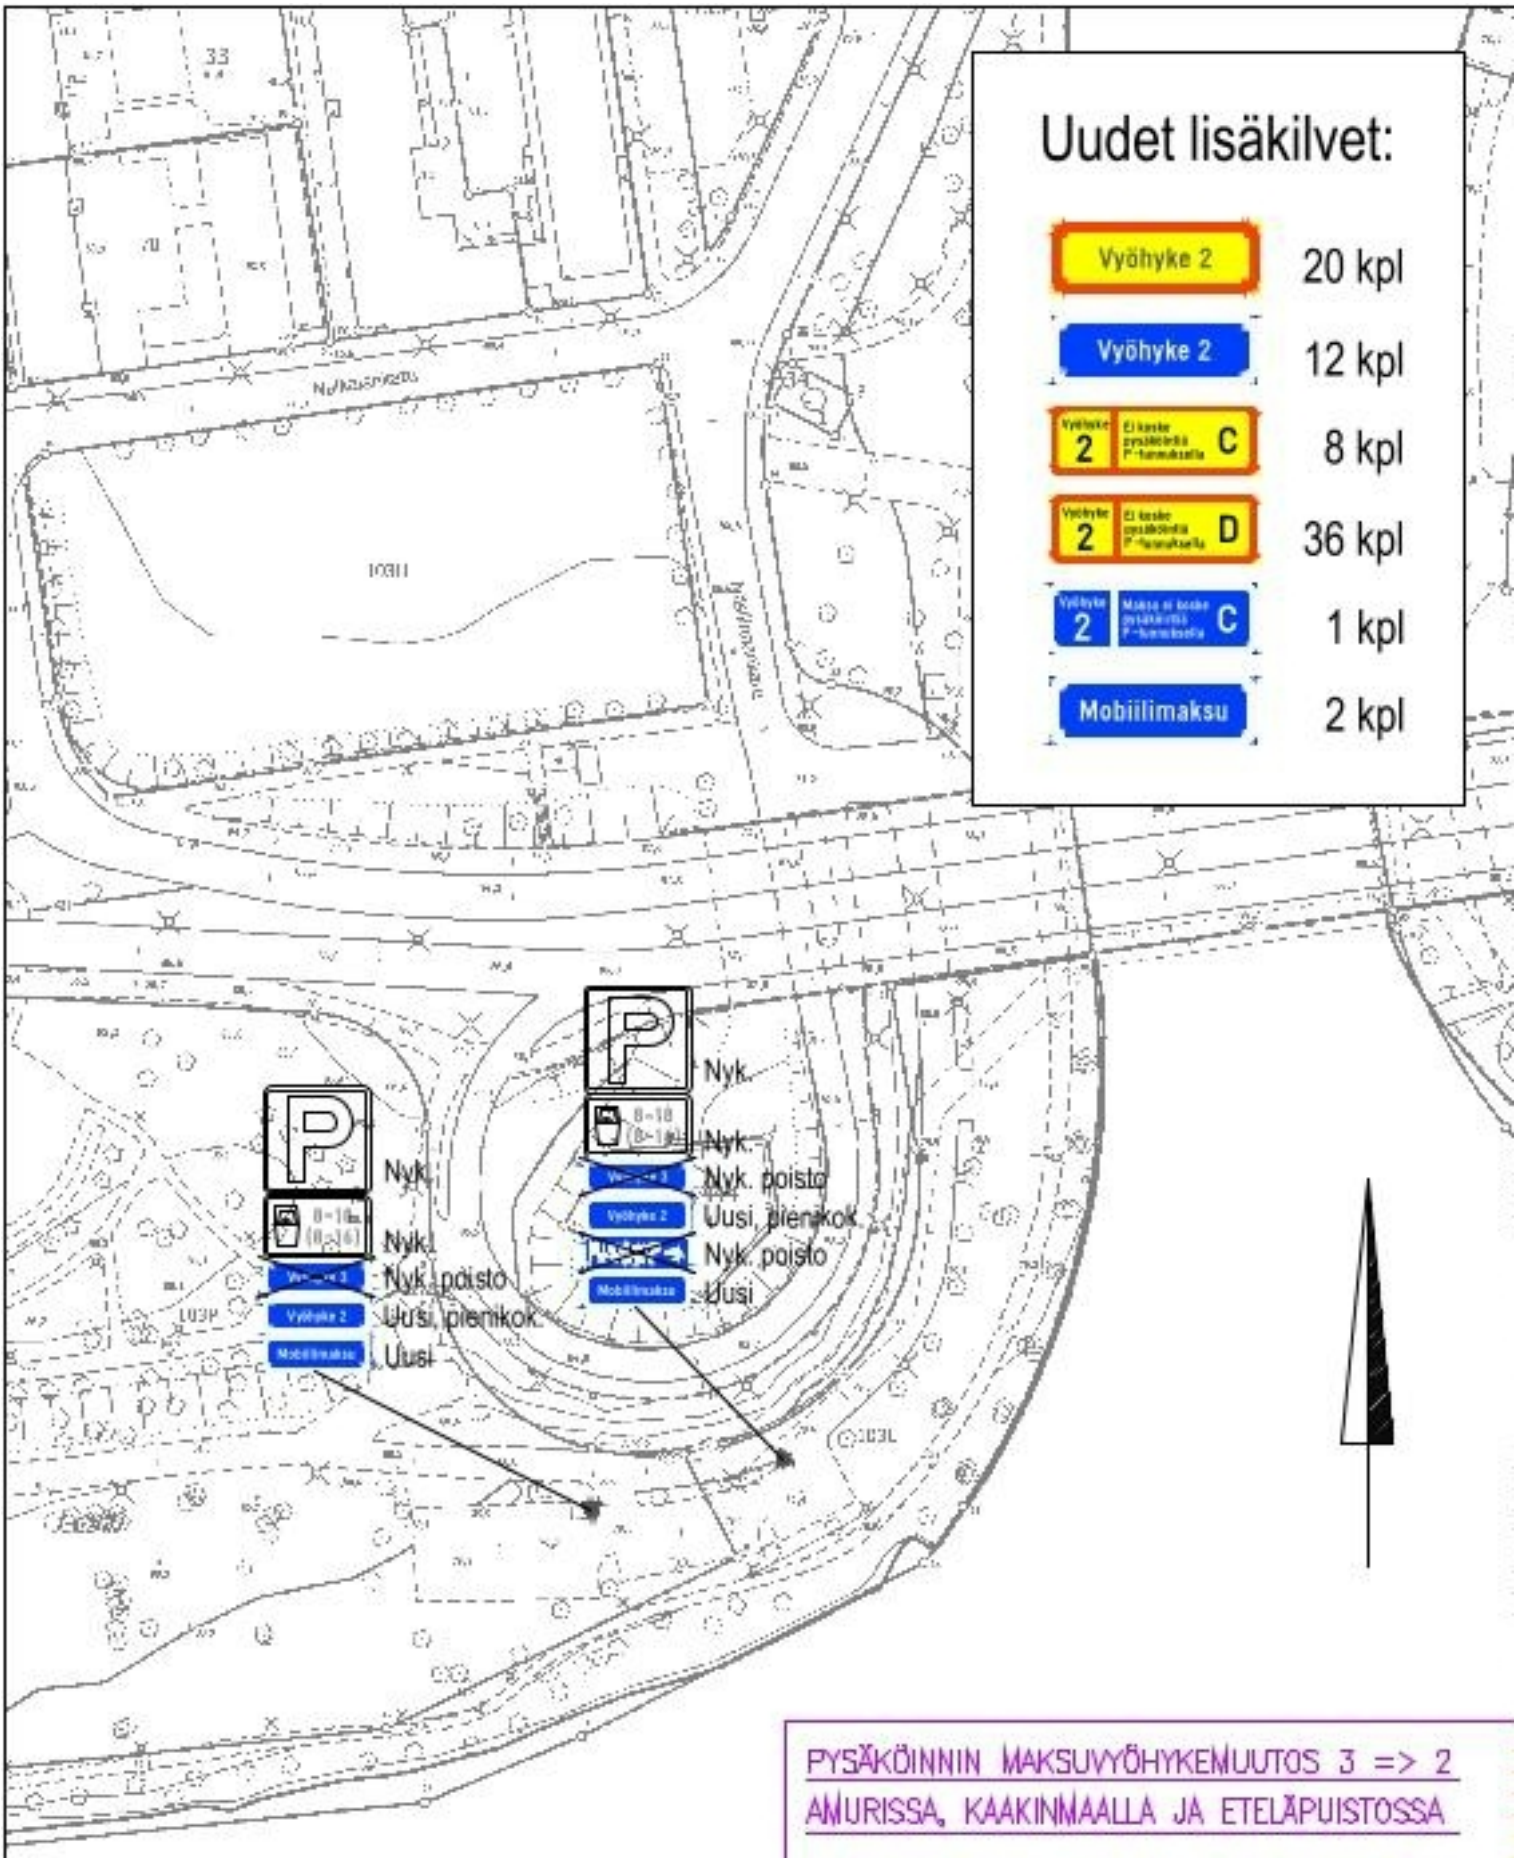


PYSÄKÖINNIN MAKSUVYÖHYKEMUUTOS 3 => 2
AMURISSA, KAAKINMAALLA JA ETELÄPUISTOSSA

IV (Amuri a), V (Amuri b), VI (Kaakinmaa)

Liikennemerkkisuunnitelma

Piir.no: 19/23548/3(3)
11.11.2026 / TSo
Liite suunnittelupäällikön päätökseen