


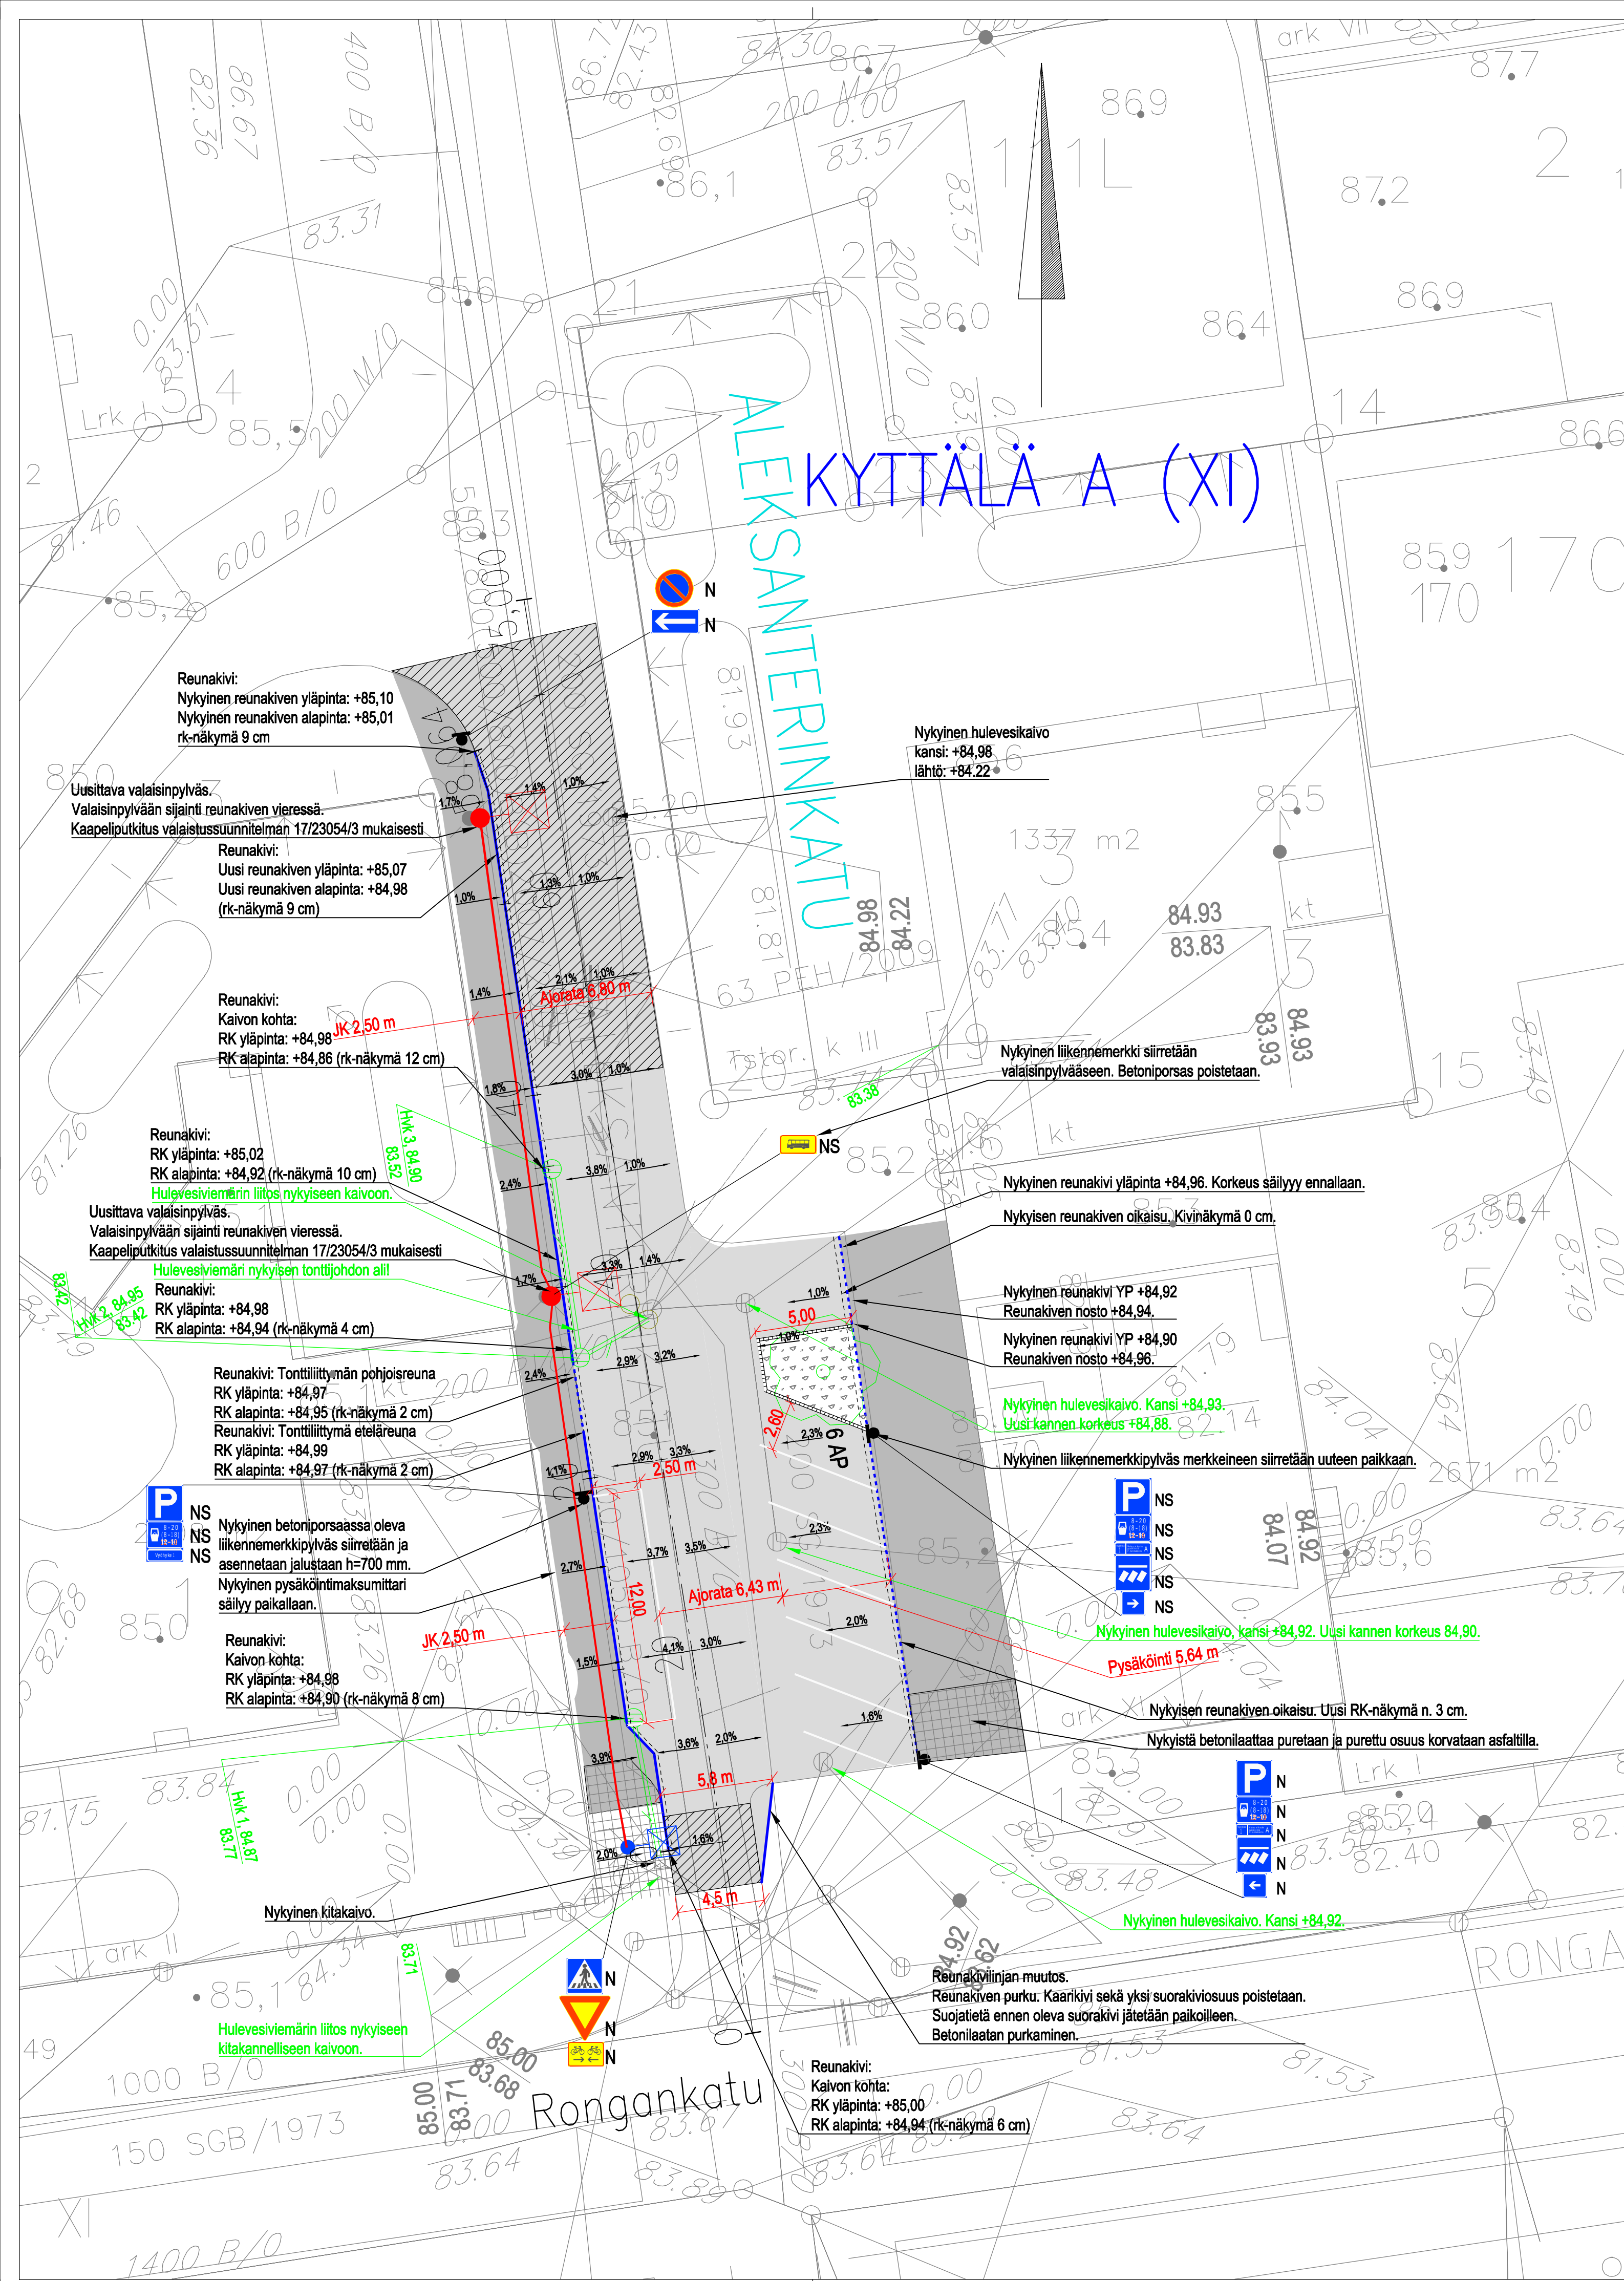

PÄÄLLYSTEMATERIAALIT, MERKINTÖJEN SELITYS:

	ASFALTIPÄÄLLYSTEINEN AJORATA, AB 16/100 SEKÄ ABK 22/125
	ASFALTIALUE JYRSITÄÄN JA PÄÄLLYSTETÄÄN UUELLEEN, AB 16/100
	ASFALTIPÄÄLLYSTEINEN JALKAKÄYTÄVÄ, AB 11/100
	KIVITUHKA PUUN YMPÄRILLE
	NYKYINEN BETONILAATOITUS, JOKA KORVATAAN JALKAKÄYTÄVÄN ASFALTILLA
	NYKYINEN BETONILAATOITUS

RAKENTEET, MERKINTÖJEN SELITYS:

	NYKYINEN JÄTEVESIVIEMÄRI/TARKASTUSKAIVO UMPIKANSISTOLLA
	NYKYINEN HULEVESIVIEMÄRI/TARKASTUSKAIVO UMPIKANSISTOLLA
	NYKYINEN VESIJOHTO/VENTTIILIKAIVO UMPIKANSISTOLLA
	NYKYINEN HULEVESIVIEMÄRI/HULEVESIKAIVO RITILÄKANSISTOLLA
	NYKYINEN HULEVESIVIEMÄRI/HULEVESIKAIVO KITAKANSISTOLLA
	VANHA REUNAKIVI. PURETTU REUNAKIVI ASENNETAAN UUELLEEN. REUNAKIVINÄKYMÄ VAIhtelee VÄLILLÄ 4–12 CM.
	MADALLETTU VANHA REUNAKIVI. ALEKSANTERINKADUN LÄNSIREUNASSA NÄKYMÄ 2 CM. ALEKSANTERINKADUN ITÄREUNASSA 3 CM.
	NUPUKIVIRAITA, 220X140X80, HARMAA YHDEN KIVEN LEVYINEN NUPUKIVIRAITA PUUN YMPÄRILLE
	HULEVESIVIEMÄRI Ø 200 PVC SN 8/HULEVESIKAIVO Ø 800 B VARUSTETTUNA Ø 600 MM BETONIKARTIOON SOPIVALLA 40 TN KELLUVALLA KEHYKSELLÄ JA RITILÄKANNELLA
	HULEVESIVIEMÄRI Ø 200 PVC SN 8/HULEVESIKAIVO Ø 800 B VARUSTETTUNA Ø 600 MM BETONIKARTIOON SOPIVALLA 40 TN KITAKANSISTOLLA
	UUSI VALAISINPYLVÄS, JALUSTA JA VALAISIN
	UUSI VALAISINPYLVÄS JA VALAISIN
	UUSI KATUVALOPUTKITUS (TEL75)
	NYKYINEN SÄILYTETTÄVÄ PUU

Tässä suunnitelmassa on käytetty ETRS–GK24/N2000 taso- ja korkeuskoordinaatistoa



TAMPEREEN KAUPUNKI
KAUPUNKIYMPÄRISTÖN PALVELUALUE

ALEKSANTERINKATU

VÄLI: RONGANKATU – OJAKATU

KYTTÄLÄ A (XI)

KATUSUUNNITELMA, RAKENNUSSUUNNITELMA SEKÄ HULEVESISUUNNITELMA
ASEMAPIIRUSTUS 1:200

Kuntatekniikan suunnittelu

Piirt.	Joni Vuoristo
Suunn.	Joni Vuoristo
Tark.	

Diaarinumero: TRE:3890/10.03.02/2025	
Tark. Liik.	Nimi
Tark. Katu	Mikko Vainiomäki
Tark. Hule	Kimmo Mäkinen
Tark. Vesi	Nimi
Tark. Geo	Nimi
Pvm.	22.8.2025

Piir.no 1.2/23054/1