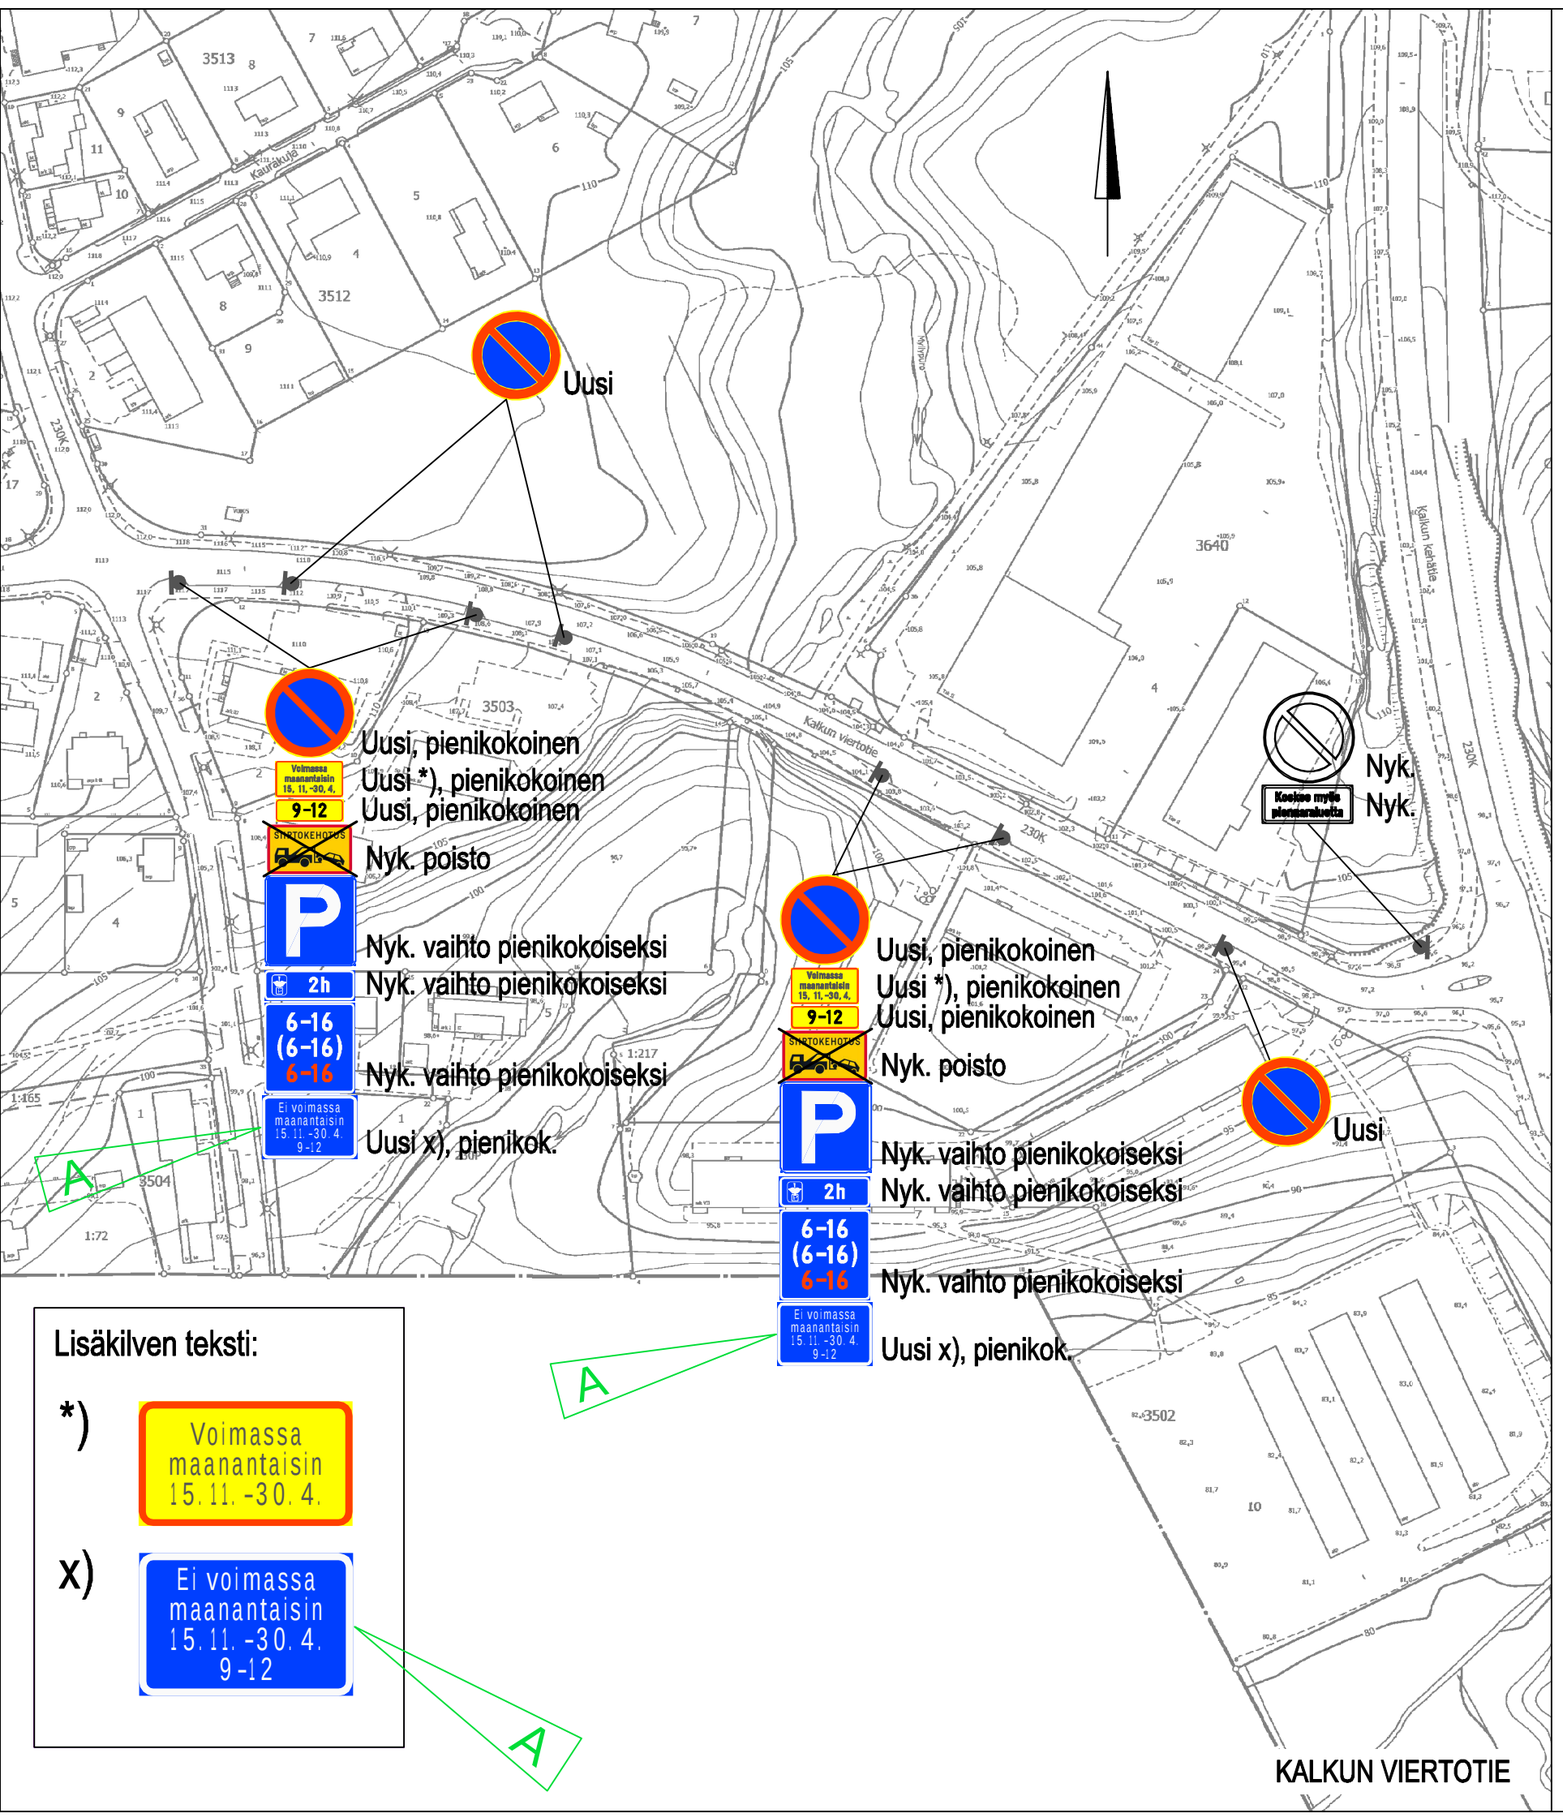

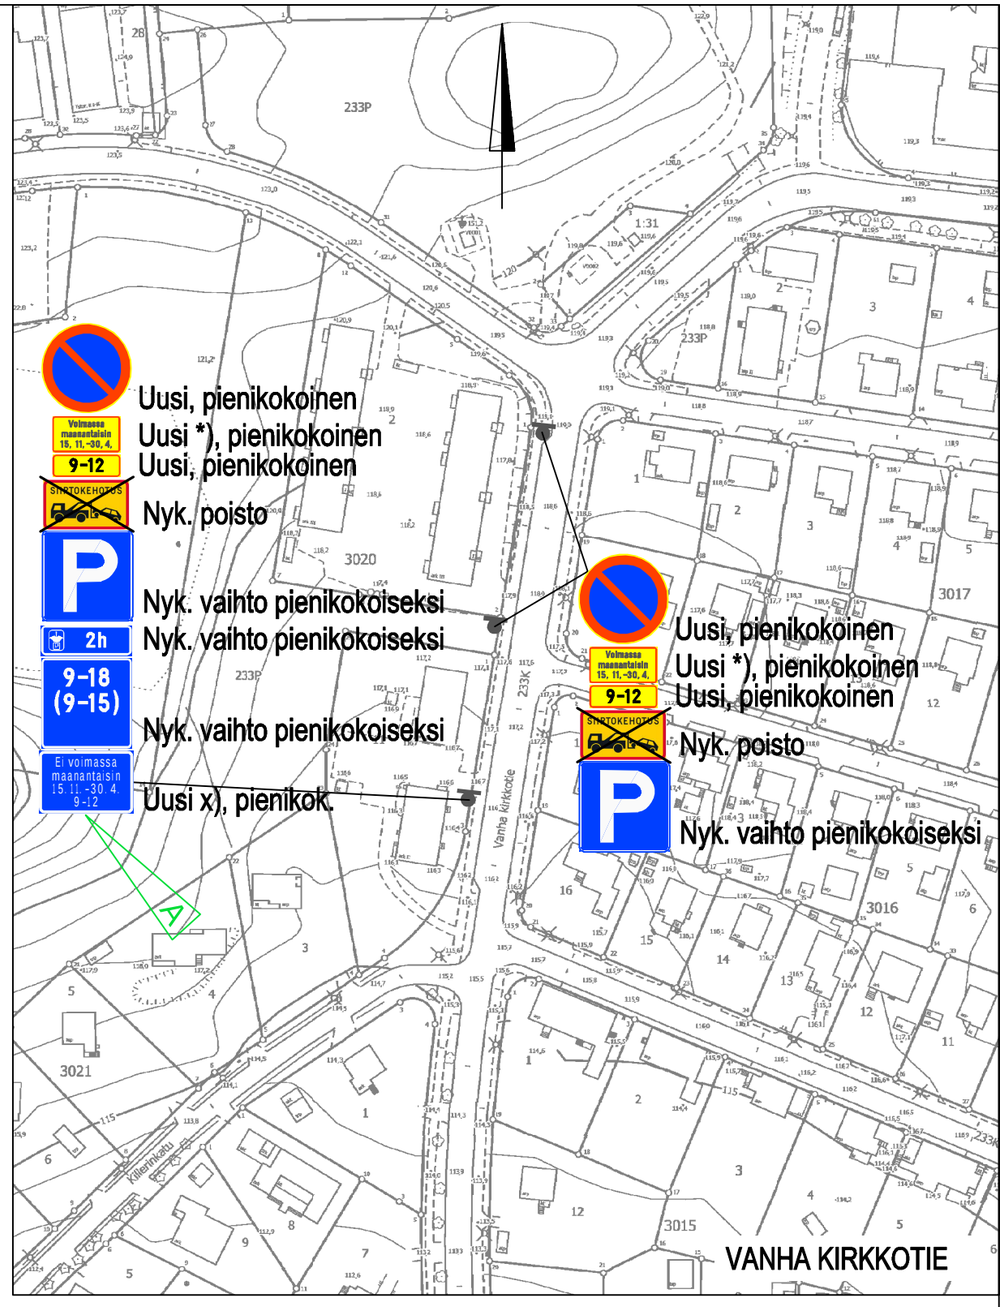

Lisäkilven teksti:

*) Voimassa maanantaisin 15.11.-30.4.

x) Ei voimassa maanantaisin 15.11.-30.4. 9-12

A

A Päivitys Kalkun viertotien ja Vanhan Kirkkotien talvipysäköinti-rajoituksiin lisäämällä P-merkkiin tarkentava lisäkilpi / 26.9.2024 TSo

VANHA KIRKKOTIE JA KALKUN VIERTOTIE

Pysäköintirajoitusmuutoksia ml. talvipysäköinti-rajoitukset

Rahola ja Kalkku

Liikennemerkkisuunnitelma

Piir.no: 1/22193

20.3.2023 / TSo

Liite suunnittelupäällikön päätökseen

/