



NYKYTILA

LIELAHDENKATU
PL280
B-B

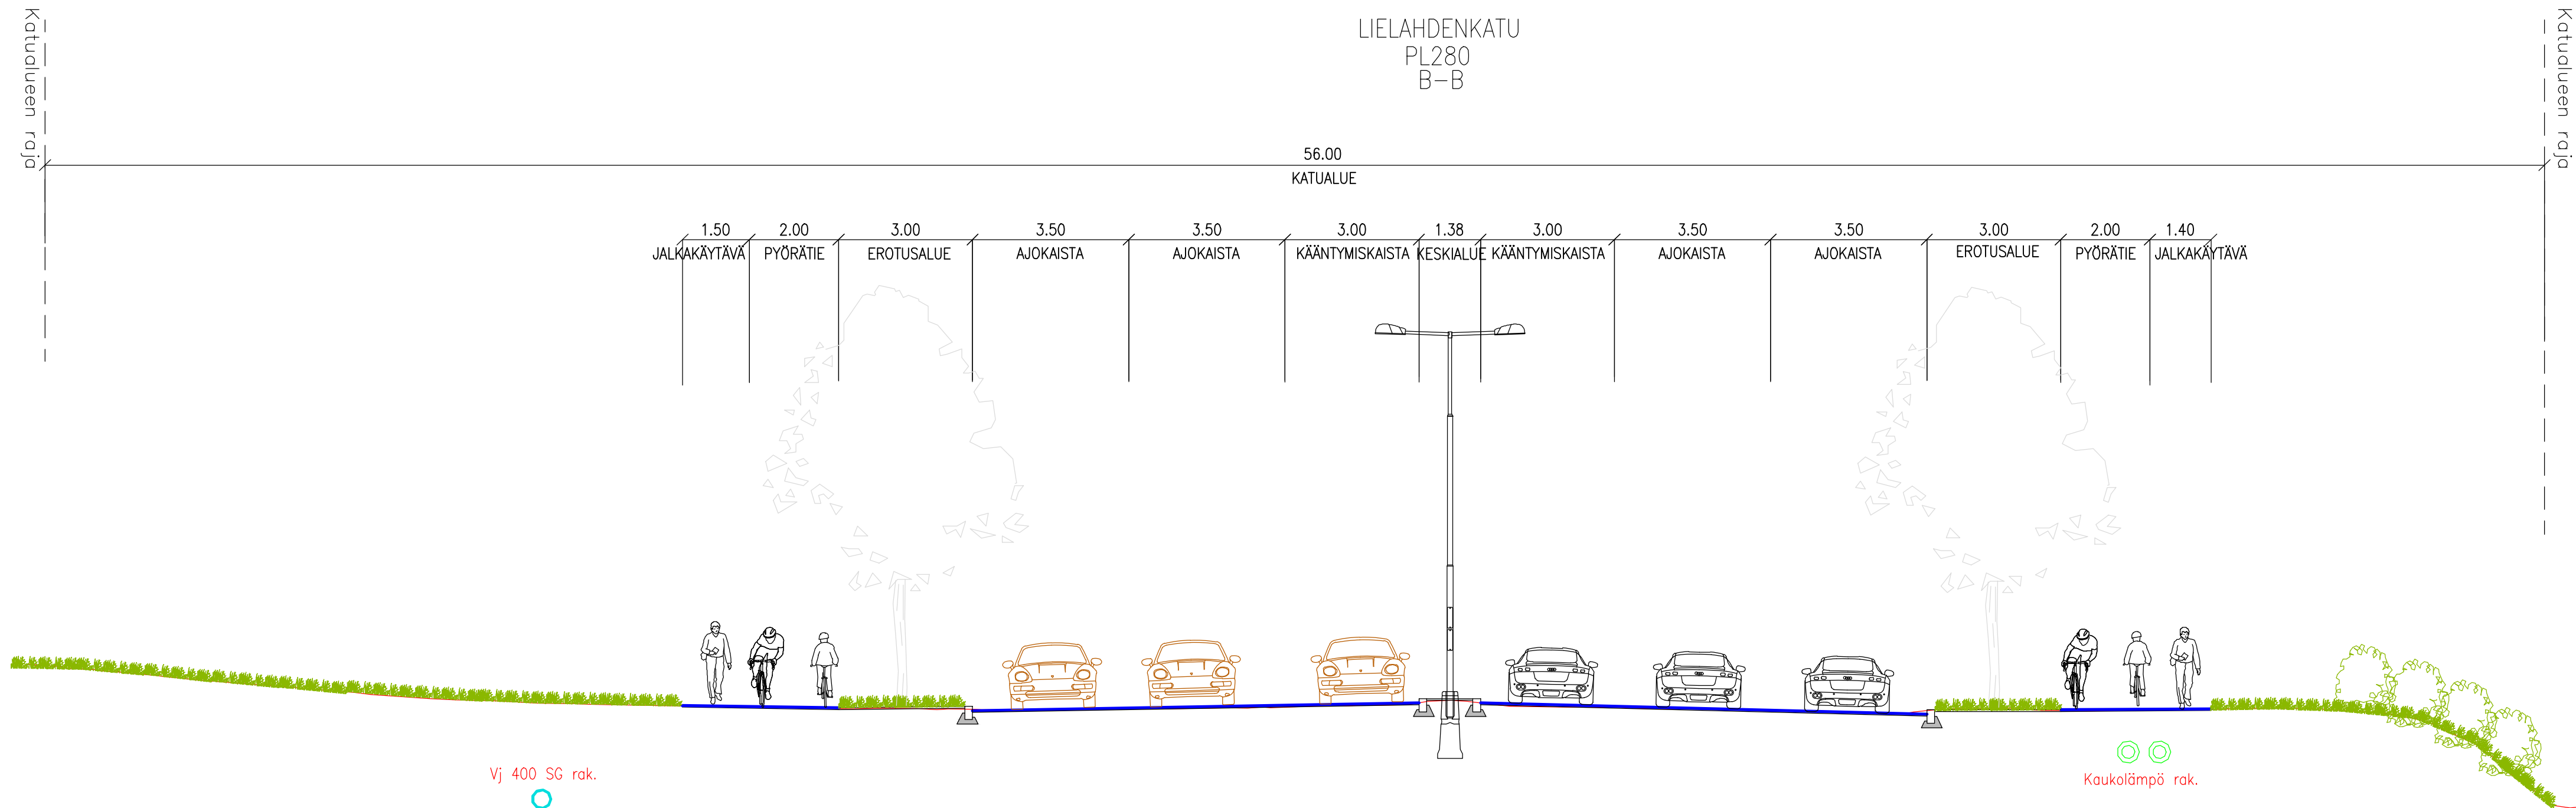

TAVOITETILA

LIELAHDENKATU
PL280
B-B

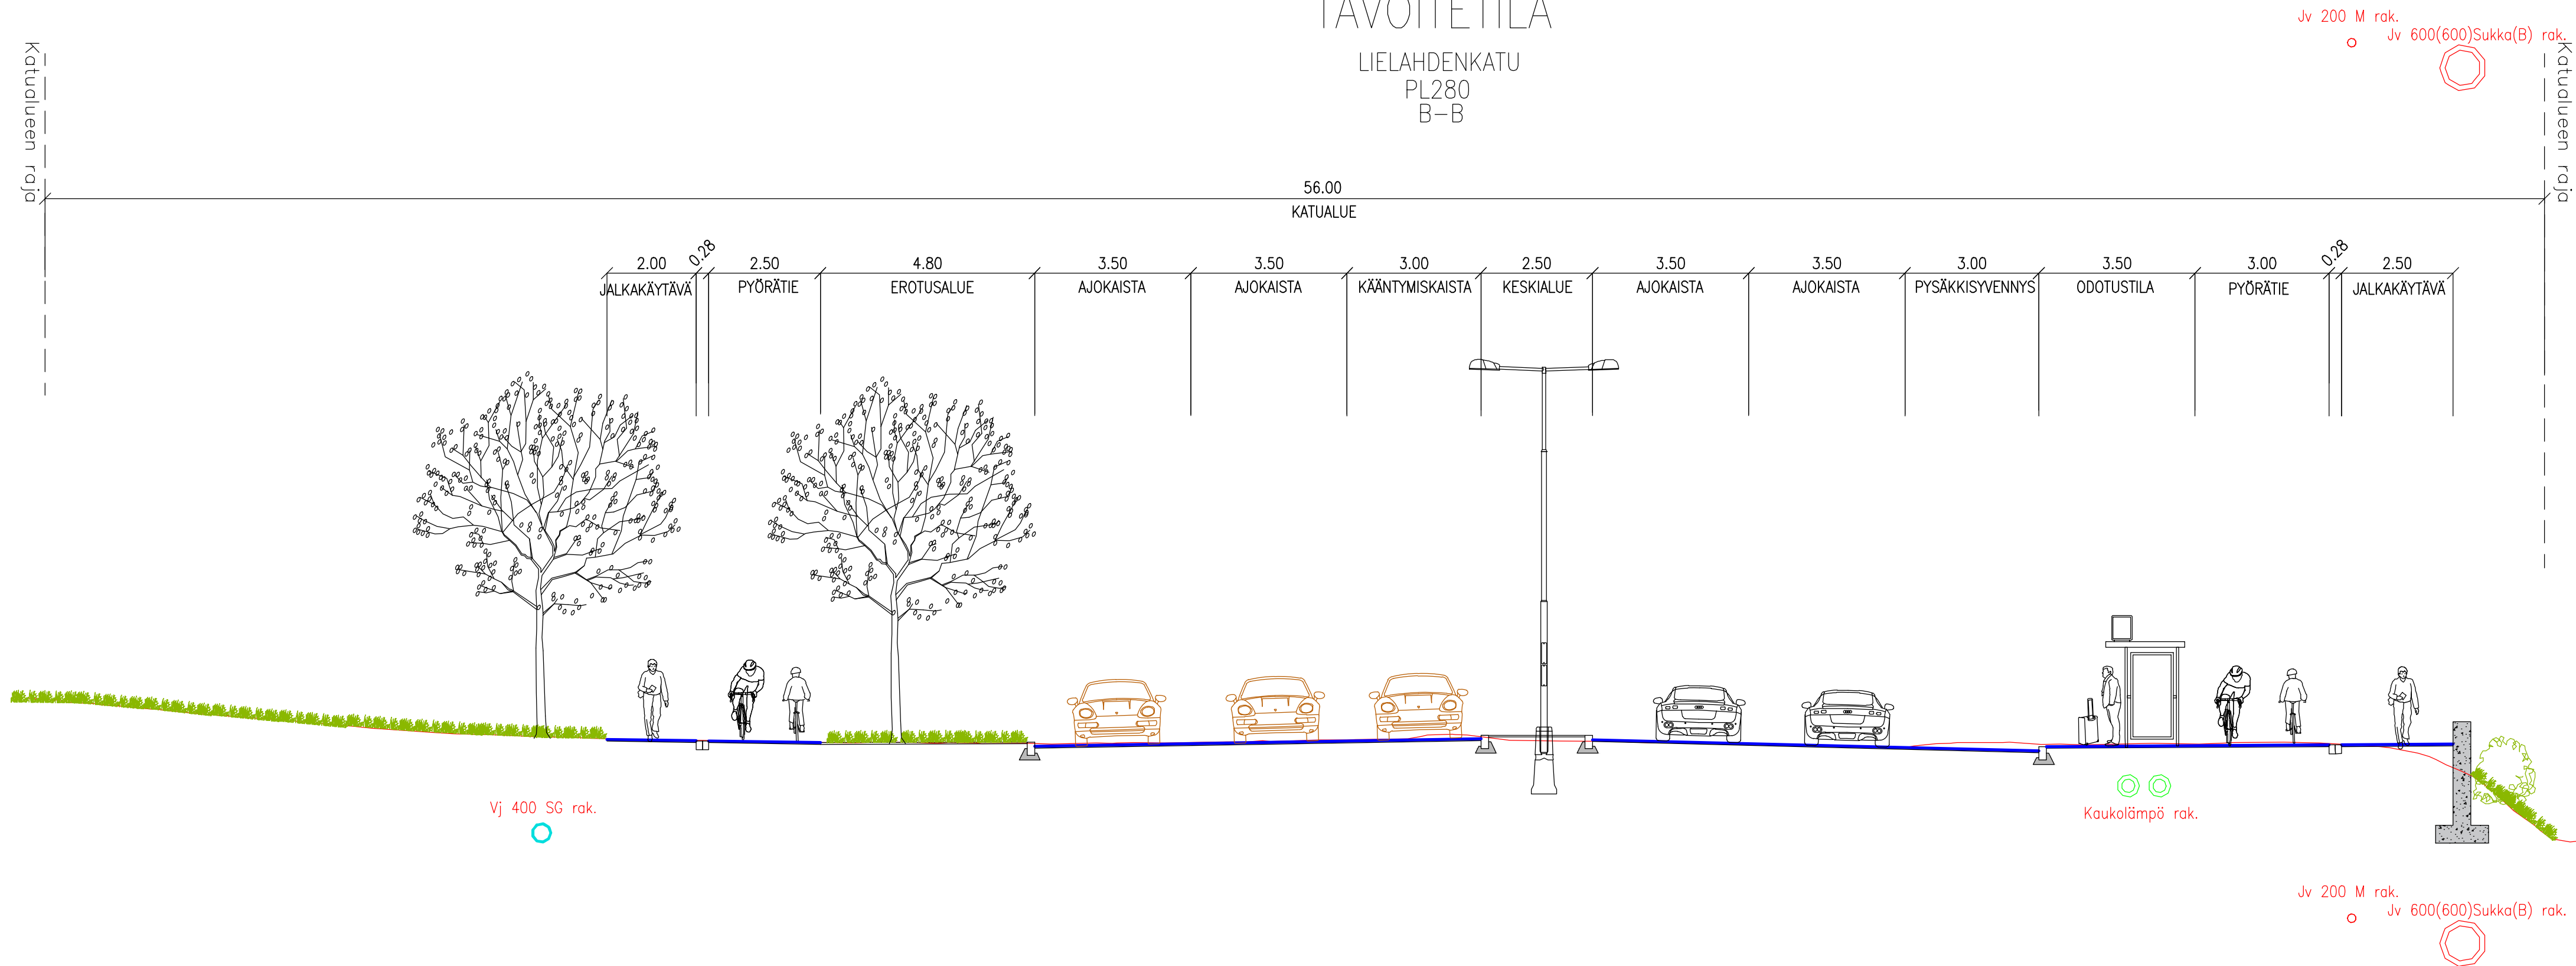

Rakennuskohteen nimi ja osoite Lielahdenkadun alustava yleissuunnitelma		kaup.osa/kylä-korttelikiinteistö		Piirustuksen sisältö Poikkileikkaus B-B	Koord./kon.järjestelmä	Mittakaava 1:100
Paasikiventie-Kehyskatu						
Tilaaja Tampereen kaupunki	TP	SITOWISE A-INSINÖÖRIT		Suunn.nä LKT	Työnumero	Piir.no Liite 8
Päiväys 17.03.2025	Piirtäjä O.Kuparinen	Suunnittelija O.Kuparinen	Tarkentaja T.Backman			