A

Delfinaario
(Särkänniemi Oy)

Purettava
huoltorakennus

Uusi pysäköintilaitos
(Särkänniemi Oy)

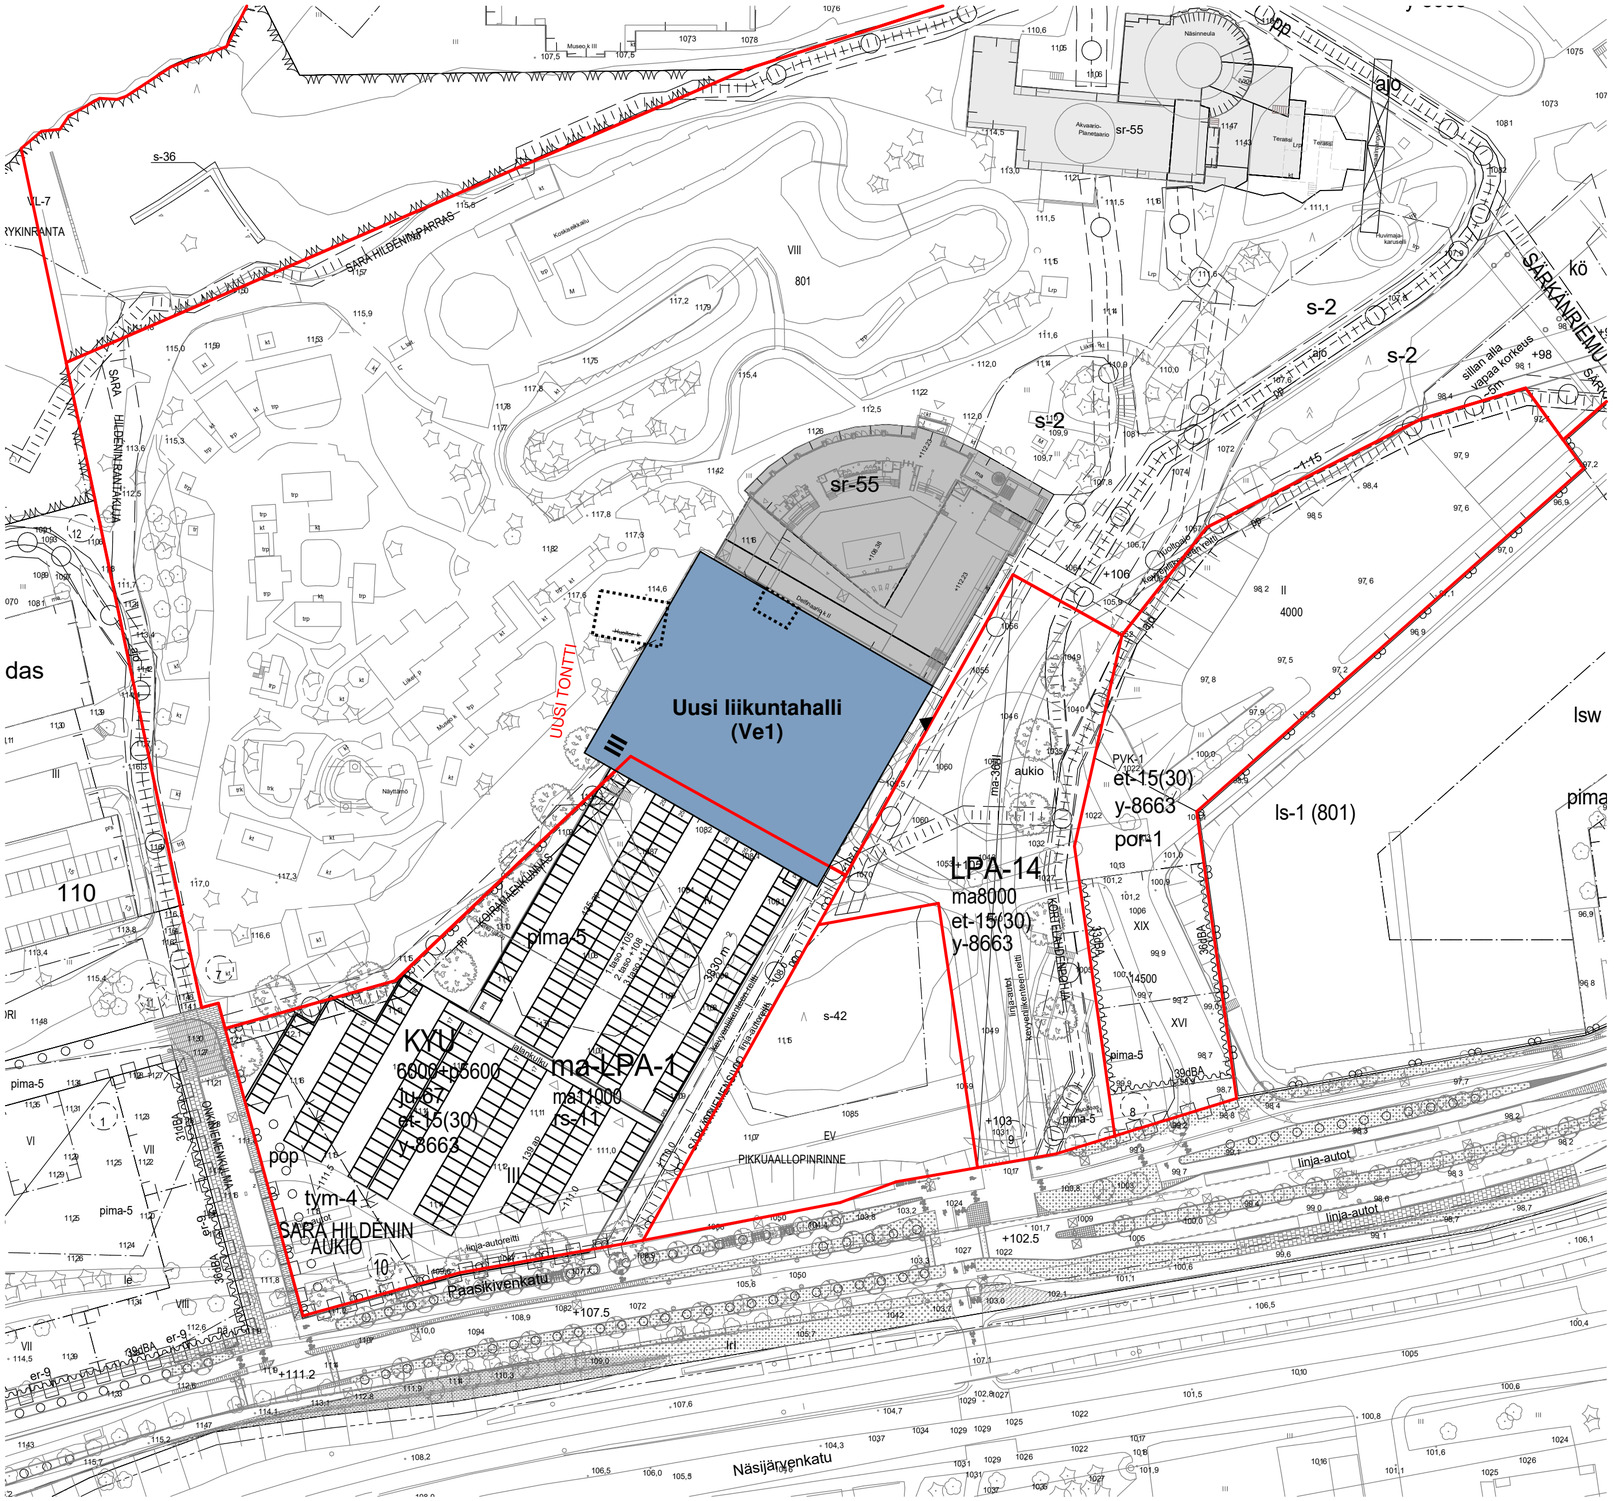

Särkänniemi liikuntahalli

Asemapiirustus VE 1, 1 : 1000

7.10.2026

A

Delfinaario
(Särkänniemi Oy)

Purettava
huoltorakennus

Uusi pysäköintilaitos
(Särkänniemi Oy)

