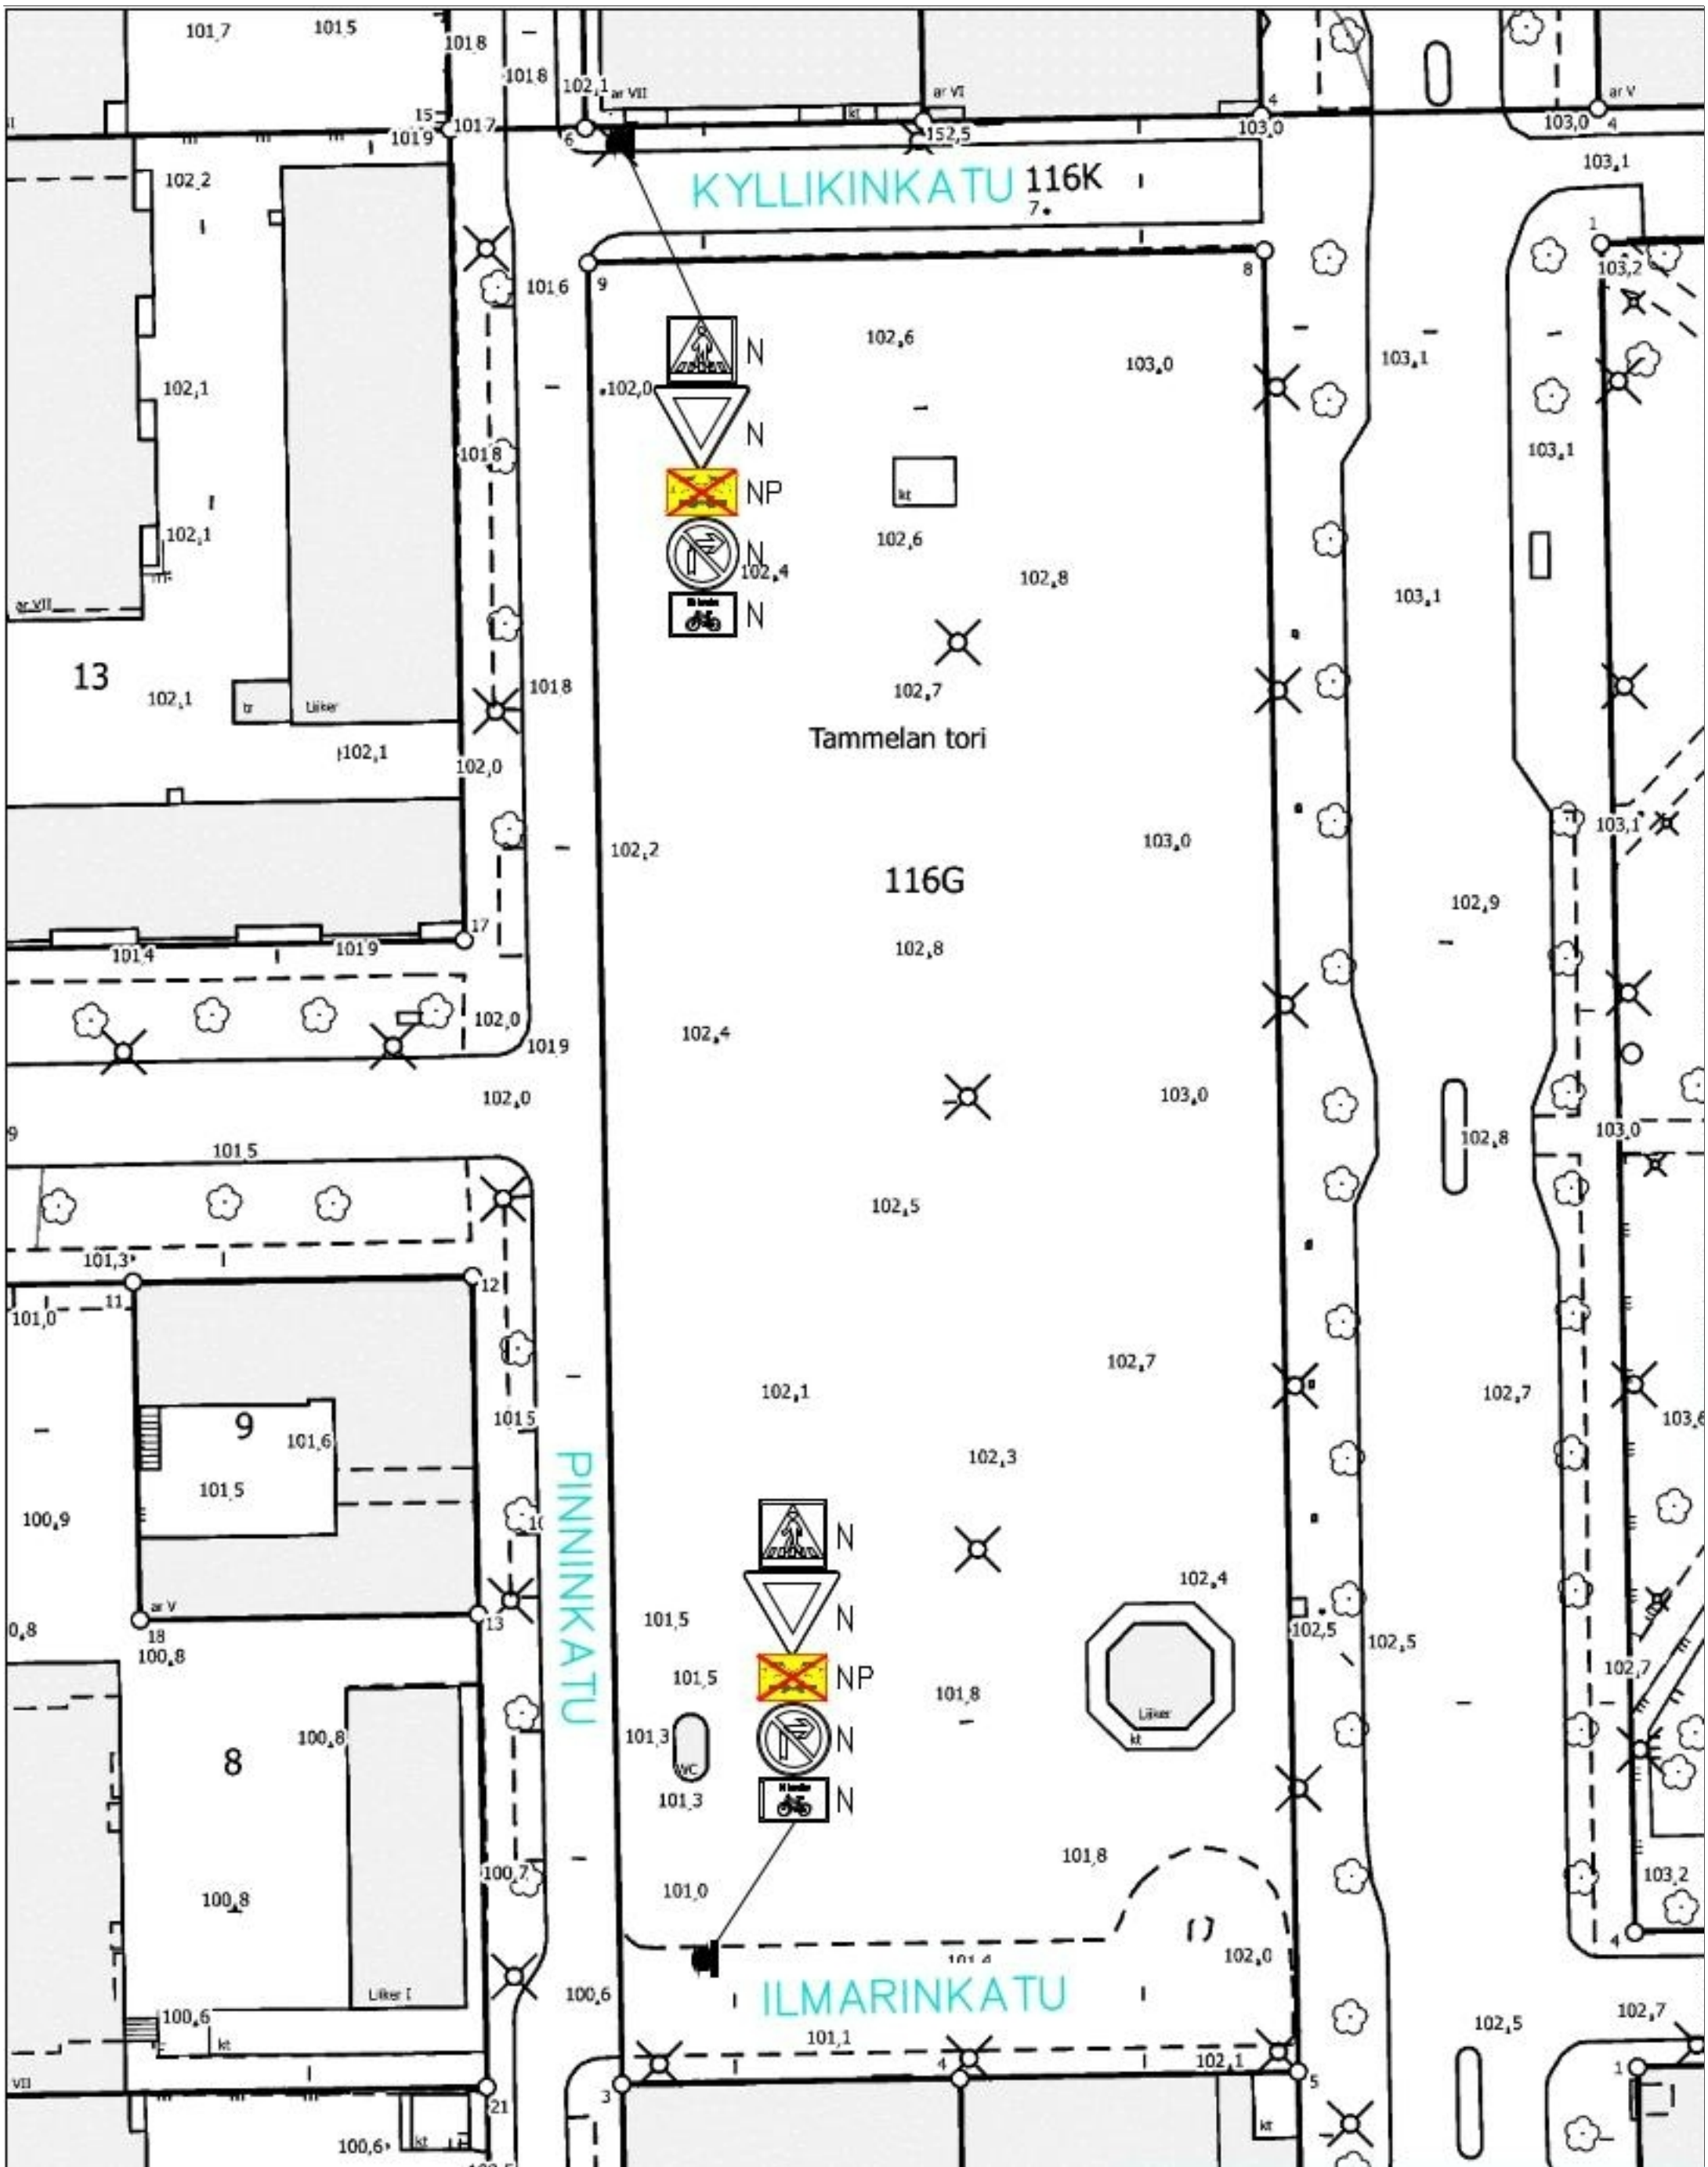

LIIKENTEENOHJAUS, MERKINTÖJEN SELITYS:

U	UUSI LIIKENNEMERKKI SIJOITETAAN OSOITETTUUN PAIKKAAN
N	NYKYINEN LIIKENNEMERKKI SÄILYY ENNALLAAN
NS	NYKYINEN LIIKENNEMERKKI SIIRRETÄÄN OSOITETTUUN PAIKKAAN
NP	NYKYINEN LIIKENNEMERKKI POISTETAAN

KYLLIKINKATU JA ILMARINKATU

Tammela B XVI

Liikennemerkkisuunnitelma

Piir.no: 1/23243

29.1.2026 / LPu

Liite suunnittelupäällikön päätökseen

/