


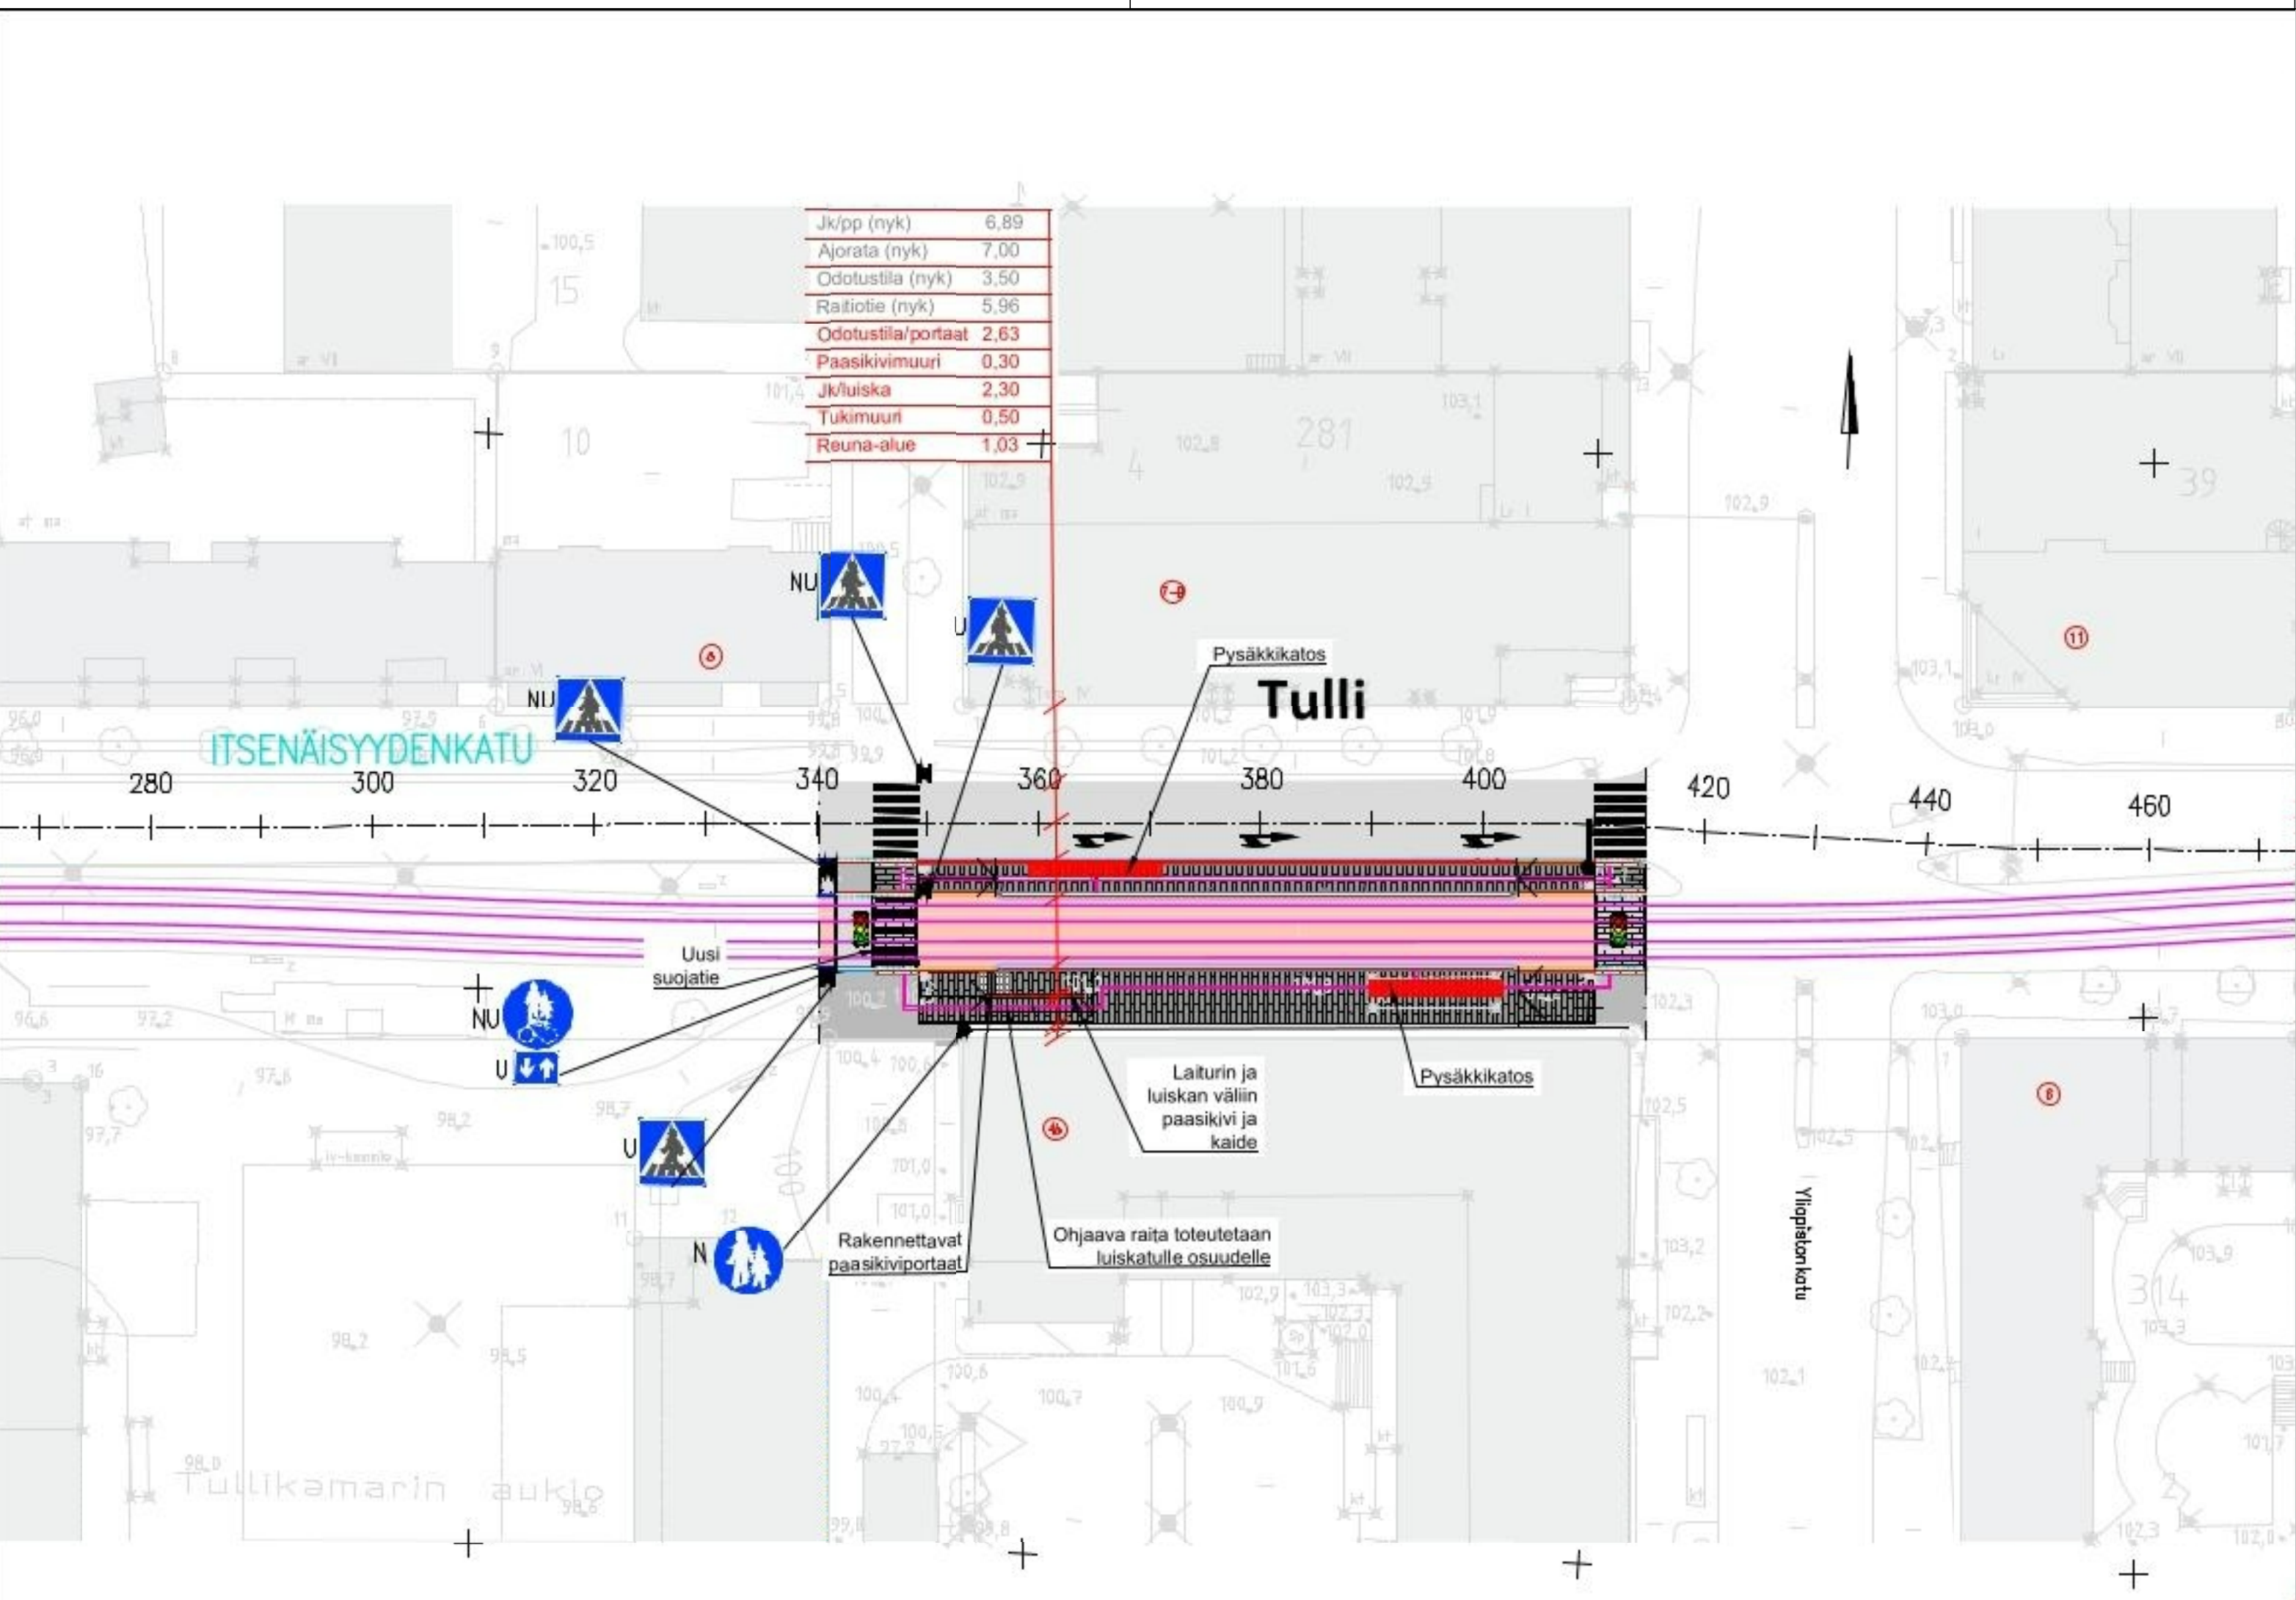

MERKINTÖJEN SELITYKSET:	
	RAITIOTIE, VÄRIASFALTTI PUNAINEN
	ASFALTIPÄÄLLYSTEINEN AJORATA
	BETONIKIVEYS HARMAA, ISO SAUVAKIVI 278x138x80 MM
	BETONIKIVEYS MUSTA, ISO SAUVAKIVI 278x138x80 MM
	ASFALTIPÄÄLLYSTEINEN JALKAKÄYTÄVÄ, PYÖRÄTIE tai YHDISTETTY JALKAKÄYTÄVÄ JA PYÖRÄTIE
	LUONNONKIVEYS, GRANIITILAATTA, VALKOINEN (VAROITUSALUEET)
	GRANIITTINEN REUNAKIVI, NÄKYMÄ 10 CM. KURUN HARMAA RAAKAREUNAKIVI S170
	GRANIITTINEN PAASIKIVI, NÄKYMÄ 37 CM. KURUN HARMAA POLTETTU S300
	GRANIITTINEN PAASIKIVI, NÄKYMÄ 3–37 CM. KURUN HARMAA POLTETTU S300
	MADALLETTU GRANIITTINEN REUNAKIVI, KURUN HARMAA LUISKATTUREUNAKIVI LR170. NÄKYMÄ SUOJATEIDEN YHTEYDESSÄ 0/4 CM (JK).
	TASOON UPOTETTU REUNAKIVI. Näkymä 0 cm.
	RAITIOTIEN KISKOT
	PYSÄKKIKAIDE
	NÄKÖVAMMAISEN OHJAAVA RAITA
	LIIKENNEVALOPYLVÄS
	LIIKENNEVALO–OHJATTU LIITTYMÄ

LIIKENTEENOHJAUS, MERKINTÖJEN SELITYS:	
N	NYKYINEN LIIKENNEMERKKI/LIIKENNEMERKKIPYLVÄS MERKKEINEEN SÄILYY ENNALLAAN
U	UUSI LIIKENNEMERKKI/LIIKENNEMERKKIPYLVÄS MERKKEINEEN SJOITETAAN OSOITETTUUN PAIKKAAN
NU	NYKYINEN LIIKENNEMERKKI/LIIKENNEMERKKIPYLVÄS MERKKEINEEN POISTETAAN JA VASTAAVAT UUDET ASENNETAAN ENTISELLE PAIKALLE

ITSENÄISYYDENKATU

Väli: Pakkahuoneenaukio–Yliopistonkatu

XVI (TAMMELA b)

KATUSUUNNITELMA
KATUJÄRJESTELYPiIRUSTUS 1:500
TULLIN RAITIOTIEPYSÄKKI

Ylan päätös:	
Suunnittelupäällikön päätös:	/ §
Muutos	
Tark.	Antti Uotila
Hyv.	Ari Vandell
Pvm.	28.11.2025
Korvaa piir.n:o	
Ark.n:o	
Piir.n:o	1/23032/1

Piirt.	T. Tuominen
Suunn.	T. Tuominen
Tark.	J. Heinonen