
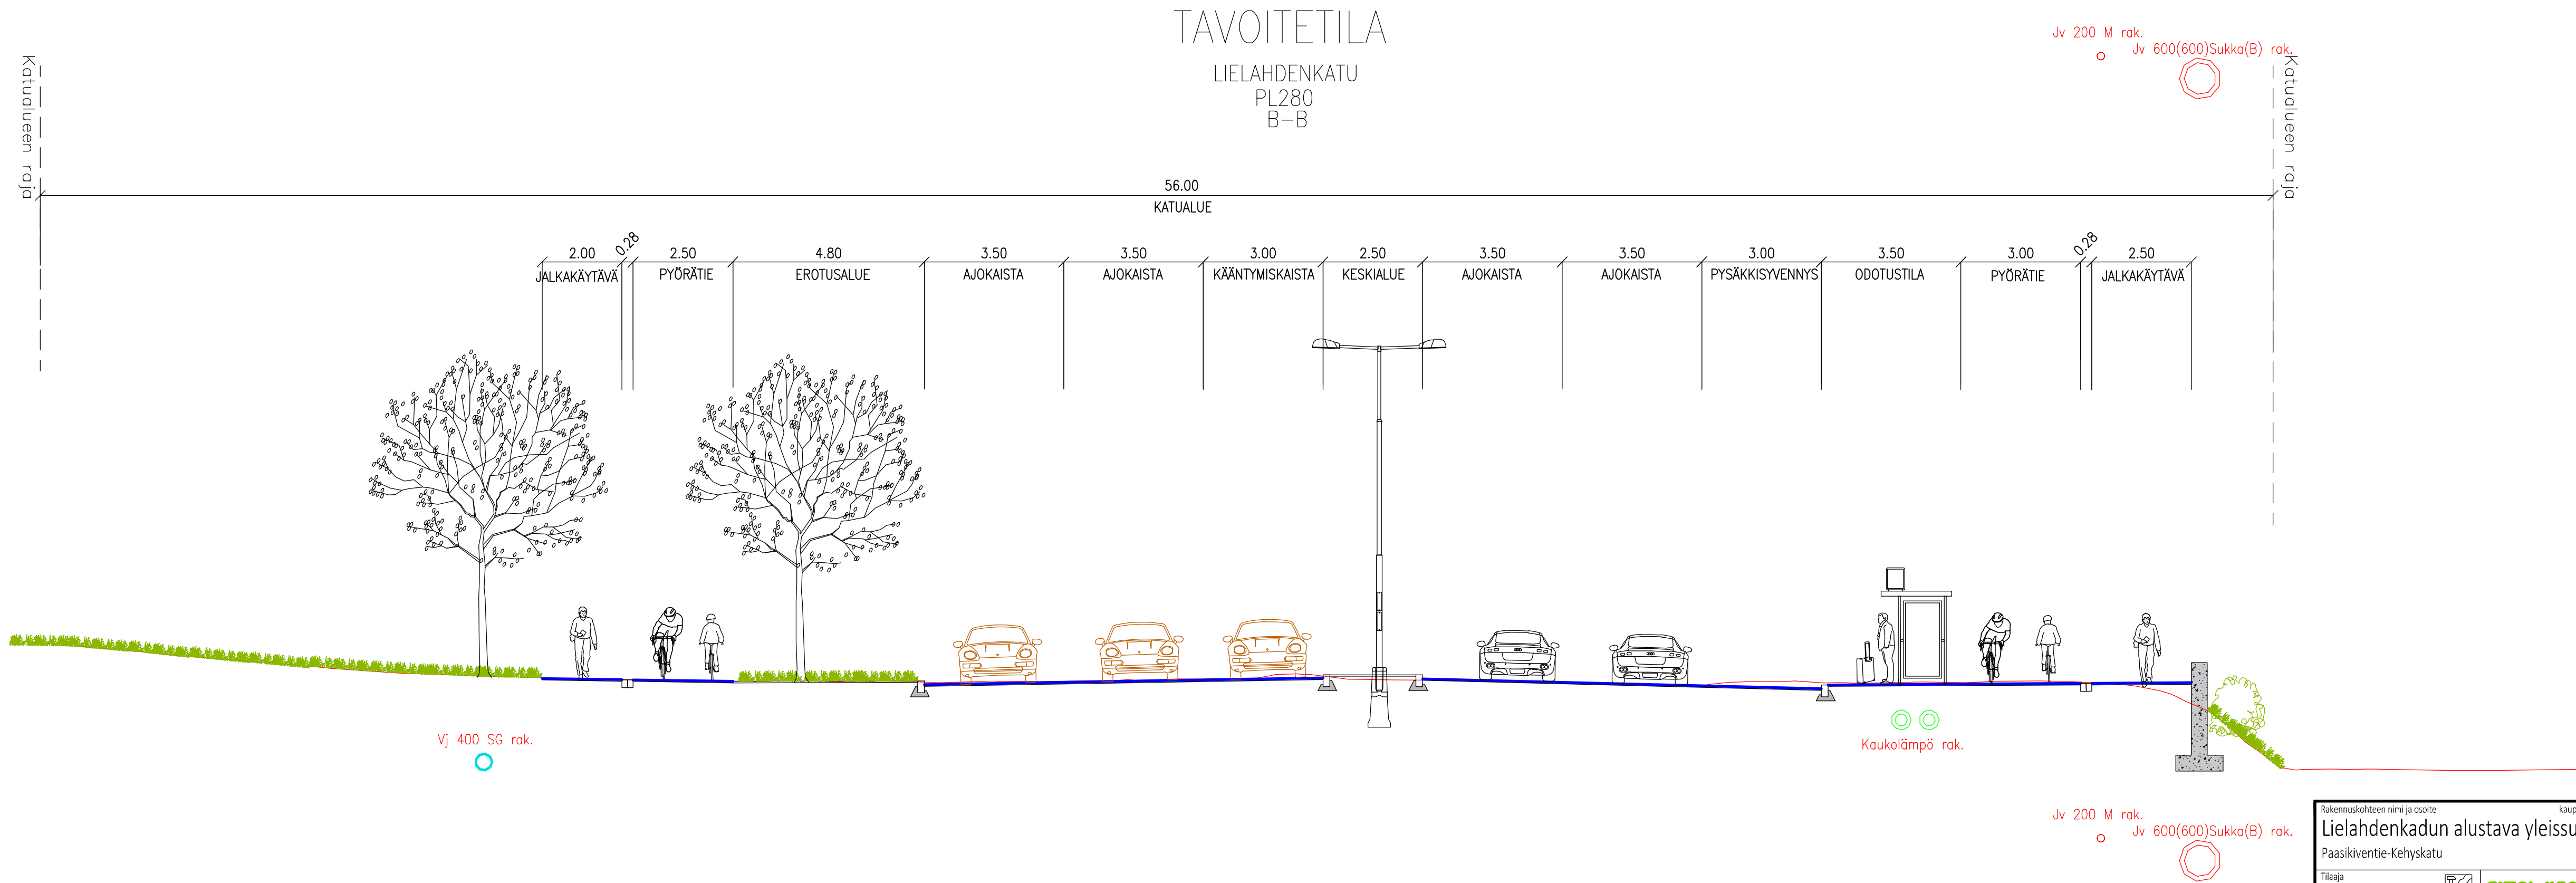


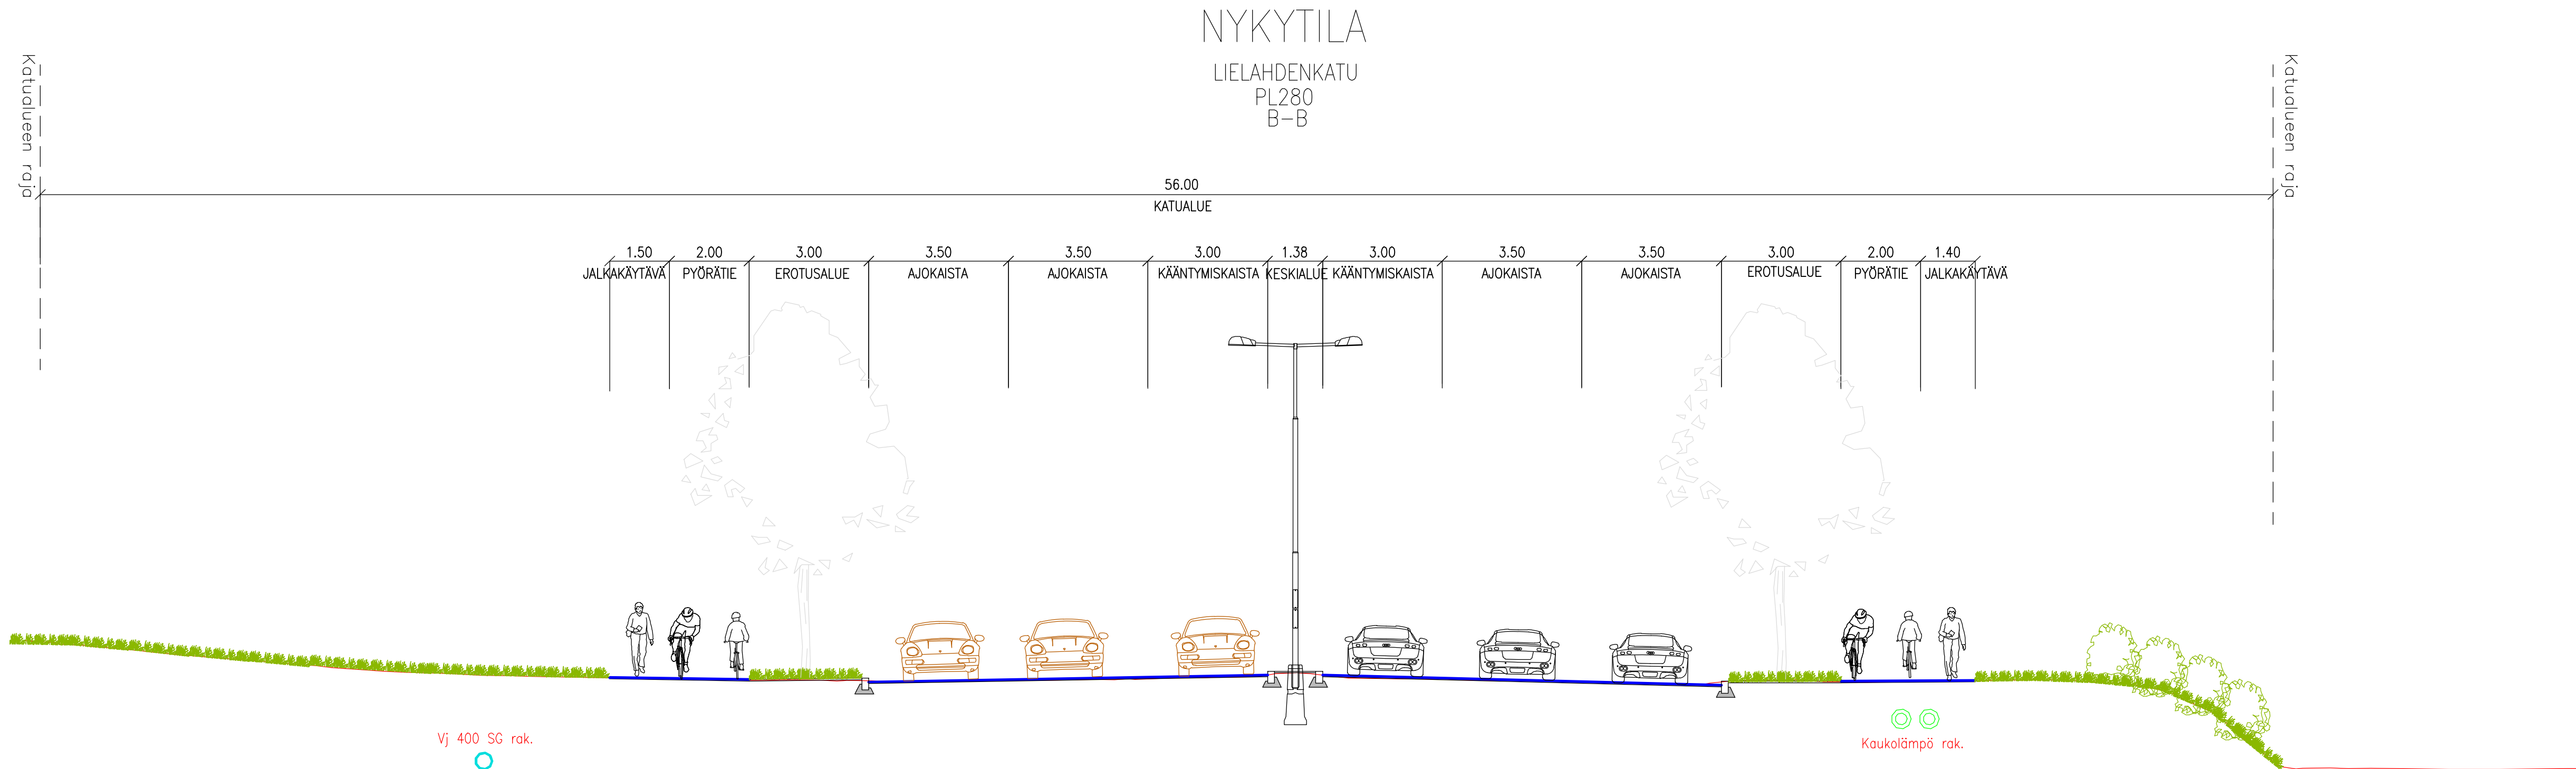

Rakennuskohteen nimi ja osoite		kaup.osa/kylä-korttelikiinteistö	Piirustuksen sisältö		Koord./kon.järjestelmä	Mittakaava
Lielahdenkadun alustava yleissuunnitelma			Poikkileikkaus B-B			1:100
Paasikiventie-Kehyskatu						
Tilaaja	Tampereen kaupunki		Suunn.ala	Työnumero	Piir.no	Muutos
Päiväys	17.03.2025	Piirtäjä O.Kuparinen	Suunnittelija O.Kuparinen	Tarkastaja T.Backman	LKT	Liite 8