



Alla oleva dokumentti on digitaalisesti allekirjoitettu. Allekirjoittajien ja dokumenttien tiedot

Dokumentti

<u>Tonttijakokartta_9481.pdf</u>	<u>41eecb19f3a897d9ea8c1f2ff15fc0f424a88ade7efbd62b101ba8342842083f427e49be12d7695ae932dd7e17b6c1f4cfdd91e769612211d151b1f2c01f57ed</u>
Tiedosto	Tarkistesumma

Allekirjoittajat

Alarotu Antti Jurkka Mikko

Nimi

*Tunnistautumistapa: sähköposti, SMS-tunnistautuminen
Allekirjoitustapa: Genericoidc*

16.1.2024

Päivämäärä



Dokumenttien aitouden varmentaminen

Prosessin luontihetkellä kaikista allekirjoitukseen liitetyistä dokumenteista on laskettu tarkistesumma SHA-512 algoritmilla. Varmennuslinkki ohjaa sivulle jossa voitte selvittää onko hallussanne oleva dokumentti sama joka prosessiin on alun perin liitetty ja se jonka olette allekirjoittaneet.

<https://turva.tampere.fi/verify.cgi?link=JOWjRVp6FwKisoxjgMNgnjPj234Pzi1VgEhabl0wIS3nEsXwut>

TONTTIEN MUODOSTUMINEN

Kiinteistötunnus	Yht m2	Osa m2	Muodostajayksikkö
837-108-0801-0006	14879	14700 179	837-108-0801-0003 837-108-9909-0000
837-108-0801-0007	114210	54571 48559 4666 3556 1114 1673 71	837-108-0801-0002 837-108-0801-0004 837-108-0801-0005 837-108-9901-0000 837-108-9906-0000 837-108-9909-0000 837-876-0009-0000
837-108-0801-0009	4895	3093 560 34 1208	837-108-0801-0002 837-108-0805-0001 837-108-9901-0000 837-108-9908-0000
837-108-0801-0010	10006	8366 359 17 1264	837-108-0801-0002 837-108-9901-0000 837-108-9906-0000 837-108-9908-0000
837-108-0801-0011	3868	3868	837-108-0801-0001
837-108-0801-0012	6975	6975	837-108-0801-0001
837-108-0801-0013	36	36	837-108-0801-0001
837-108-0801-0014	2054	1909 145	837-108-0801-0001 837-108-9903-0000
837-108-0801-0015	949	949	837-108-0801-0001
837-108-0801-0016	985	985	837-108-0801-0001
837-108-0801-0017	985	985	837-108-0801-0001
837-108-0801-0018	5113	1029 3317 767	837-108-0801-0002 837-108-0801-0005 837-108-9901-0000
837-108-0801-0019	1938	529 1359 9 41	837-108-0805-0001 837-108-9901-0000 837-108-9906-0000 837-108-9908-0000

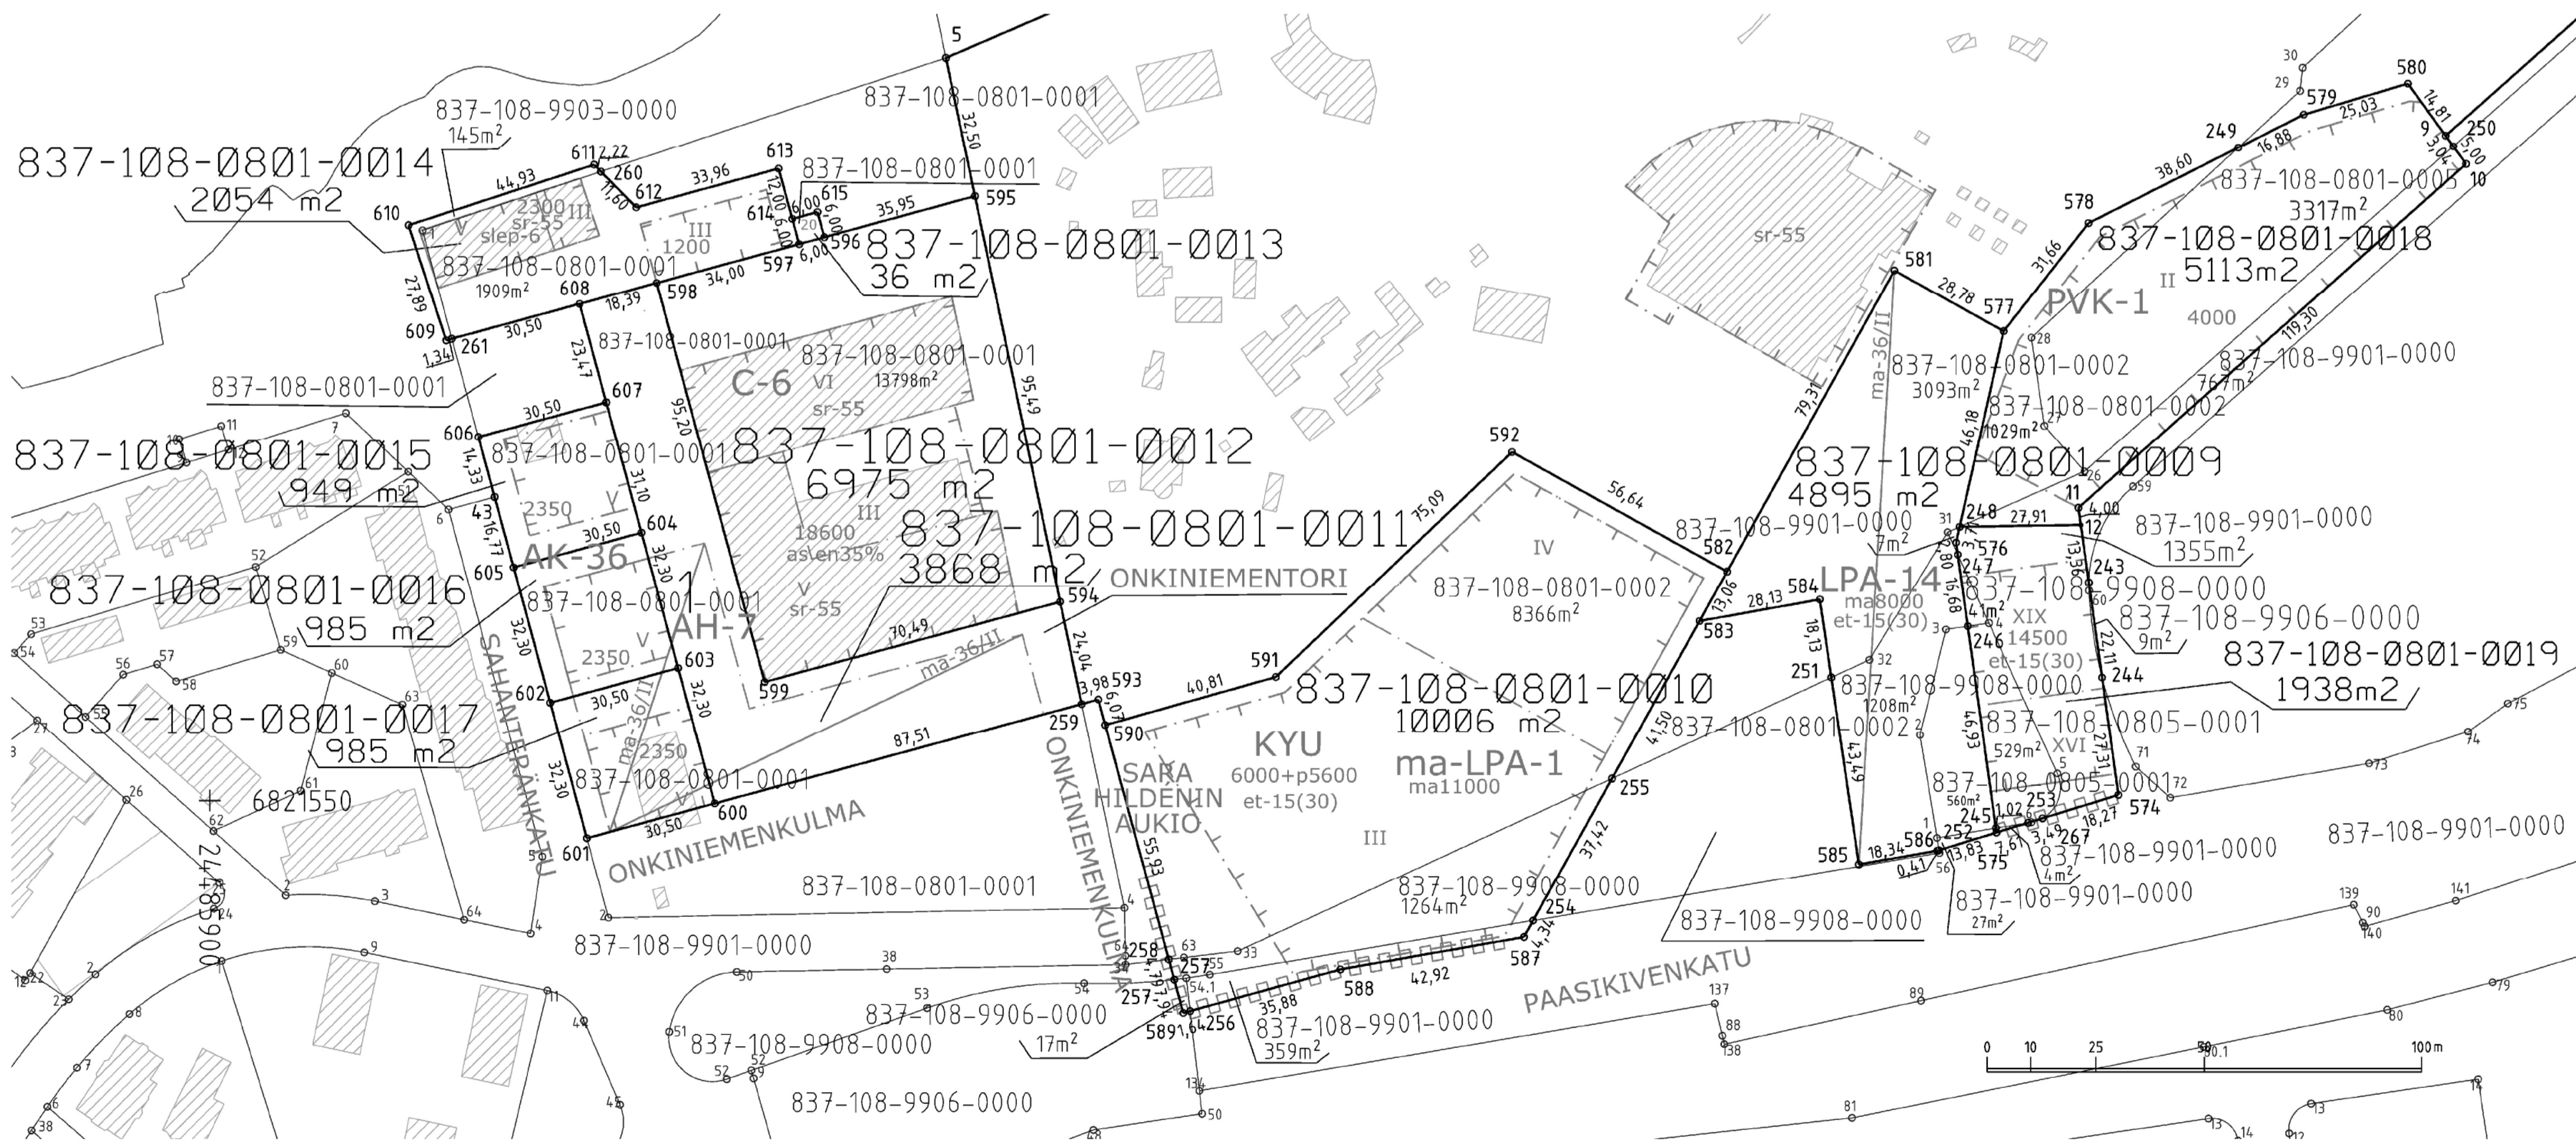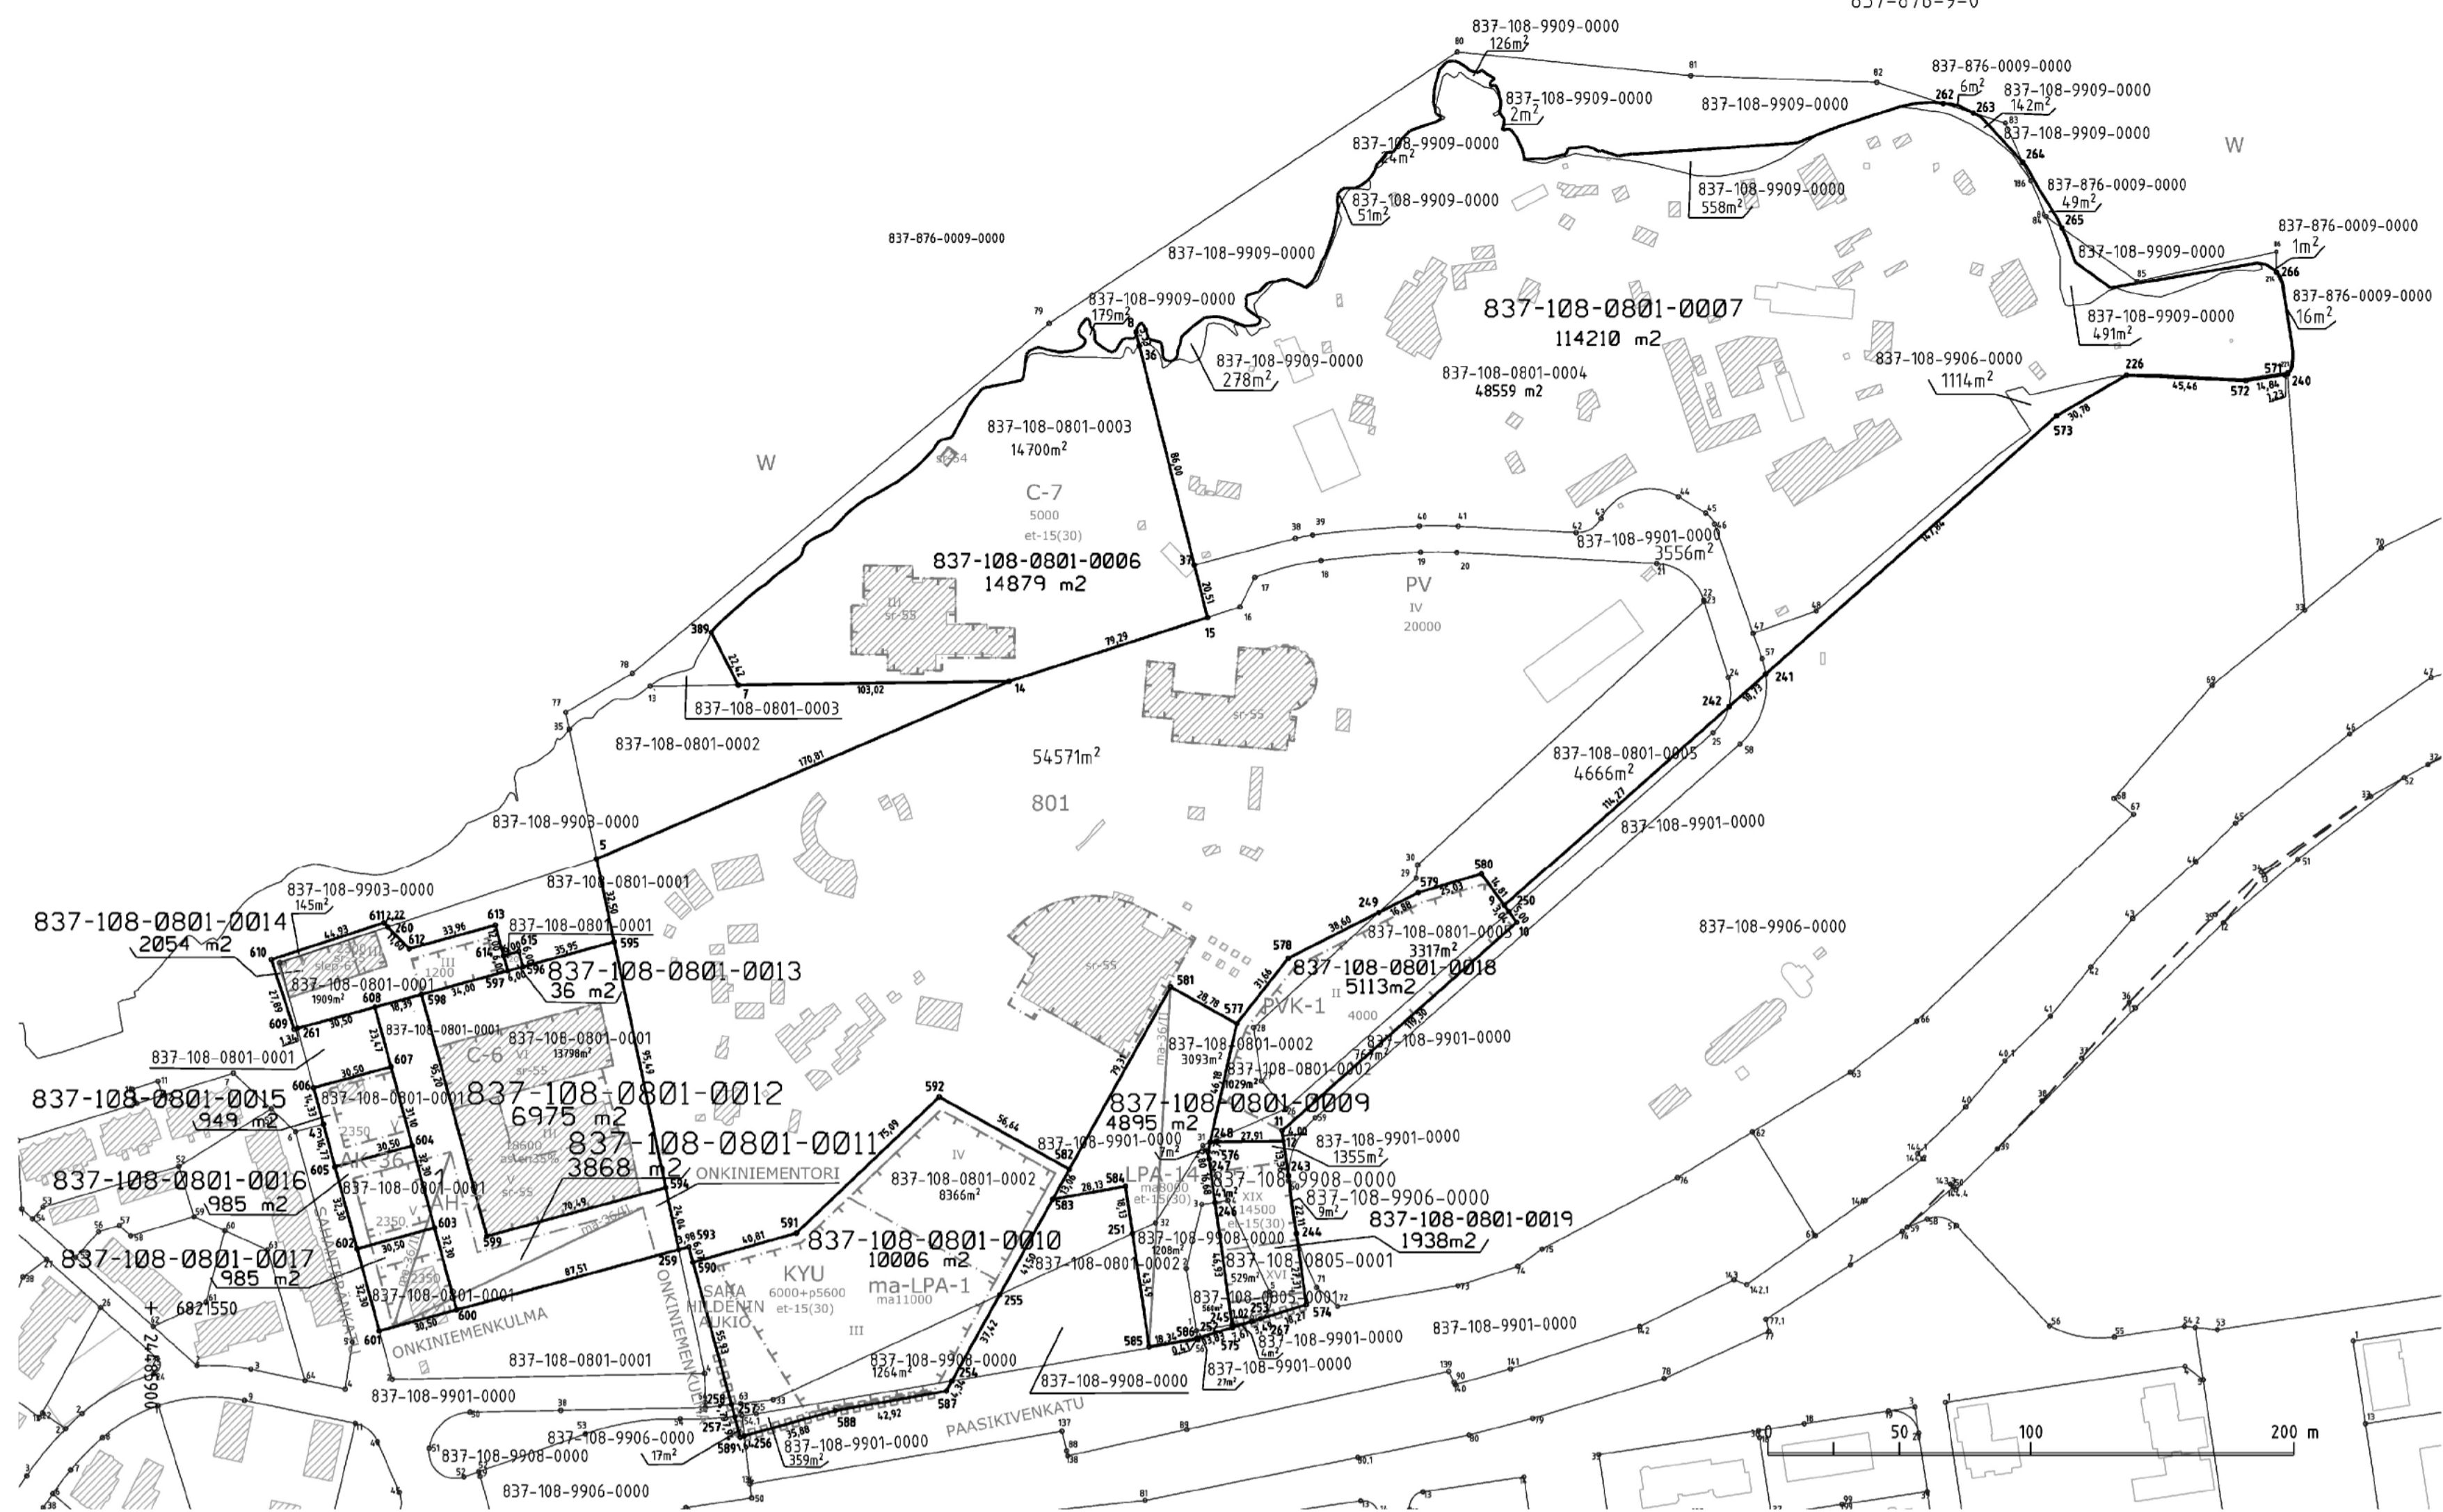

Kartalla ei ole näytetty maanalaista johtoja.

ERILLINEN TONTTIJAKO N:o 9481	TAMPERE, 837
2-osainen	VIII, 108
Asemakaava N:o 8663 11.4.2022	Korttelit 801
Muutetaan tonttijakoa N:o 5402 07.03.1983 ja N:o 5630 09.1952 sekä N:o 5185 24.05.1982	Tulevat tontit:
Pohjakartan hyväksyntä ja tonttijaan laati 20.12.2023	837-108-801-6
	837-108-801-7
	837-108-801-9
Antti Alarotu	837-108-801-10
Kaupungingeodeetti	837-108-801-11
Allekirjoitettu sähköisesti	837-108-801-12
Kaupungingeodeetti hyväksynyt 16.01.2024 § 8	837-108-801-13
	837-108-801-14
Hanke N:o 230551	837-108-801-15
	837-108-801-16
	837-108-801-17
	837-108-801-18
	837-108-801-19

KOORDINAATTILUETTELO
Koordinaatisto: EUREF-FIN (ETRS-GK24)

N:o	X	Y
5	6821721.038	24486069.468
7	6821787.280	24486123.333
8	6821921.396	24486274.623
9	6821703.150	24486414.726
10	6821696.633	24486419.435
11	6821617.449	24486330.201
12	6821613.488	24486330.753
14	6821788.616	24486226.341
15	6821812.916	24486301.819
36	6821916.225	24486275.920
37	6821832.809	24486296.832
43	6821619.924	24485965.562
111	6821941.254	24486329.431
112	6821941.456	24486332.409
120	6821976.159	24486356.642
129	6821991.035	24486373.443
130	6821994.447	24486375.396
131	6821997.972	24486378.826
152	6822004.356	24486413.089
156	6821998.556	24486415.968
157	6821998.246	24486417.241
158	6821995.677	24486419.372
159	6821990.807	24486421.584
160	6821988.928	24486421.994
176	6821997.239	24486535.701
177	6822000.445	24486544.605
178	6822006.989	24486564.918
212	6821947.085	24486704.561
226	6821904.980	24486651.411
240	6821905.478	24486712.693
241	6821791.426	24486514.205
242	6821778.997	24486500.199
243	6821600.255	24486332.597
244	6821578.354	24486335.648
245	6821543.688	24486311.197
246	6821590.166	24486304.722
247	6821606.682	24486302.421
248	6821613.069	24486302.849
249	6821700.402	24486366.997
250	6821700.684	24486416.508
251	6821578.376	24486273.307
252	6821538.620	24486298.115
253	6821544.918	24486318.613
254	6821522.374	24486204.645
255	6821555.083	24486222.816
256	6821501.596	24486125.678
257	6821508.820	24486122.025
258	6821513.444	24486120.772
259	6821572.250	24486100.706
260	6821694.866	24485990.022
261	6821656.369	24485955.706
262	6822008.312	24486581.695
263	6822004.695	24486593.119
264	6821985.968	24486611.899
265	6821960.990	24486626.829
266	6821944.219	24486708.389
267	6821545.944	24486321.950
316	6821808.980	24486114.438
317	6821811.581	24486117.037
318	6821815.210	24486121.110
319	6821817.963	24486124.259
320	6821821.591	24486128.332
321	6821824.143	24486131.656
322	6821825.945	24486134.355
323	6821827.922	24486136.429
324	6821830.074	24486139.003
325	6821833.479	24486143.876
326	6821835.379	24486146.225
327	6821836.556	24486147.450
328	6821837.606	24486147.824
329	6821838.506	24486147.999
330	6821839.582	24486148.298
331	6821840.382	24486148.873
332	6821841.608	24486149.972
333	6821842.585	24486151.472
334	6821843.987	24486154.193
335	6821845.164	24486156.810
336	6821845.590	24486157.744
337	6821846.065	24486158.556
338	6821848.568	24486161.203
339	6821851.544	24486163.843
340	6821854.197	24486166.752
341	6821856.074	24486169.202
342	6821858.151	24486172.125
343	6821858.931	24486174.164
344	6821861.736	24486179.099
345	6821864.325	24486183.511
346	6821865.354	24486185.026
347	6821867.588	24486188.009
348	6821870.292	24486191.348
349	6821874.163	24486195.204
350	6821876.905	24486197.644
351	6821878.888	24486198.947
352	6821880.147	24486200.090
353	6821880.487	24486200.820
354	6821880.815	24486202.350
355	6821881.050	24486203.479
356	6821881.437	24486204.360
357	6821882.253	24486205.021
358	6821888.085	24486208.205
359	6821891.089	24486209.773

KOORDINAATTILUETTELO
Koordinaatisto: EUREF-FIN (ETRS-GK24)

N:o	X	Y
360	6821892.702	24486210.621
361	6821894.041	24486211.490
362	6821896.738	24486213.554
363	6821899.803	24486216.073
364	6821900.237	24486217.230
365	6821901.241	24486222.320
366	6821902.483	24486228.214
367	6821903.168	24486231.025
368	6821903.735	24486231.633
369	6821904.558	24486231.820
370	6821907.876	24486232.367
389	6821807.240	24486113.131
390	6821912.831	24486232.960
391	6821913.699	24486233.588
392	6821914.426	24486234.386
393	6821915.546	24486237.041
394	6821915.541	24486238.089
395	6821914.903	24486240.051
396	6821913.814	24486244.894
397	6821913.819	24486246.912
398	6821913.985	24486248.995
399	6821914.247	24486250.462
400	6821915.007	24486252.503
401	6821915.976	24486254.274
402	6821916.625	24486254.922
403	6821917.352	24486255.202
404	6821918.330	24486255.335
405	6821919.069	24486254.820
406	6821920.015	24486253.573
407	6821920.941	24486252.933
408	6821921.969	24486252.862
409	6821923.417	24486253.346
410	6821924.315	24486253.871
411	6821925.227	24486254.664
412	6821926.455	24486255.601
413	6821926.472	24486256.164
414	6821926.115	24486256.586
415	6821925.275	24486257.127
416	6821923.754	24486257.111
417	6821921.928	24486258.818
418	6821921.017	24486259.055
419	6821918.073	24486259.056
420	6821917.278	24486259.646
421	6821914.577	24486263.544
422	6821913.878	24486264.779
423	6821913.782	24486265.719
424	6821914.095	24486266.517
425	6821914.626	24486267.171
426	6821916.187	24486267.912
427	6821918.703	24486269.756
428	6821919.082	24486271.006
429	6821918.916	24486273.189
430	6821919.048	24486273.871
431	6821919.264	24486274.311
432	6821919.774	24486274.500
433	6821923.493	24486275.306
434	6821924.605	24486276.159
435	6821924.724	24486276.854
436	6821924.520	24486277.237
437	6821922.247	24486278.372
438	6821919.191	24486279.377
439	6821918.659	24486279.810
440	6821917.969	24486281.810
441	6821917.774	24486283.496
442	6821917.346	24486284.060
443	6821916.715	24486284.486
444	6821912.119	24486284.917
445	6821910.979	24486285.439
446	6821910.274	24486287.481
447	6821910.542	24486288.713
448	6821911.513	24486289.792
449	6821912.437	24486290.354
450	6821914.889	24486290.610
451	6821917.244	24486291.610
452	6821918.513	24486291.694
453	6821919.536	24486292.022
454	6821920.292	24486292.650
455	6821923.871	24486296.705
456	6821926.561	24486300.328
457	6821926.863	24486300.950
458	6821927.147	24486302.553
459	6821927.279	24486305.971
460	6821926.168	24486309.839
461	6821924.259	24486314.519
462	6821923.713	24486316.513
463	6821924.134	24486320.430
464	6821924.931	24486321.575
465	6821925.877	24486321.922
466	6821926.471	24486321.806
467	6821930.180	24486316.872
468	6821930.918	24486316.494
469	6821933.115	24486316.671
470	6821934.547	24486316.442
471	6821935.216	24486316.912
472	6821935.596	24486317.490
473	6821936.742	24486321.446
474	6821940.298	24486324.916
475	6821940.555	24486328.044
476	6821938.533	24486338.785
477	6821938.505	24486339.254
478	6821939.574	24486340.596
479	6821941.464	24486342.289

KOORDINAATTILUETTELO
Koordinaatisto: EUREF-FIN (ETRS-GK24)

N:o	X	Y
480	6821944.908	24486344.128
481	6821948.678	24486345.462
482	6821952.907	24486347.649
483	6821958.818	24486349.567
484	6821962.249	24486350.334
485	6821966.218	24486350.929
486	6821968.673	24486351.663
487	6821971.275	24486351.131
488	6821973.295	24486351.349
489	6821974.397	24486351.758
490	6821975.835	24486353.117
491	6821976.223	24486354.413
492	6821976.055	24486357.709
493	6821977.082	24486360.146
494	6821978.828	24486362.503
495	6821980.725	24486364.266
496	6821982.785	24486365.571
497	6821983.948	24486365.771
498	6821985.808	24486366.616
499	6821986.154	24486367.372
500	6821989.642	24486370.077
501	6821989.859	24486372.590
502	6822001.546	24486389.327
503	6822002.423	24486390.506
504	6822003.500	24486390.521
505	6822004.103	24486389.001
506	6822004.442	24486388.653
507	6822007.003	24486388.285
508	6822008.341	24486387.750
509	6822013.117	24486387.985
510	6822015.305	24486388.431
511	6822021.153	24486390.150
512	6822023.879	24486392.492
513	6822024.213	24486393.279
514	6822024.455	24486395.739
515	6822023.870	24486397.584
516	6822022.331	24486400.020
517	6822020.769	24486401.568
518	6822020.031	24486404.965
519	6822020.859	24486405.835
520	6822020.714	24486406.646
521	6822019.555	24486407.985
522	6822017.754	24486411.228
523	6822016.444	24486409.386
524	6822014.830	24486409.340
525	6822015.242	24486411.054
526	6822015.089	24486411.584
527	6822013.009	24486412.550
528	6822011.259	24486412.740
529	6822009.184	24486413.449
530	6822004.978	24486412.977
531	6822003.331	24486413.904
532	6822002.490	24486414.733
533	6821999.529	24486414.553
534	6821998.677	24486414.062
535	6821998.170	24486414.516
536	6821988.278	24486421.989
537		