

Nykyiset linjat korvataan Heinätori-kadun kautta kulkevilla linjoilla

Taidemuseon laajennus

Taidemuseon laajennus

Uuden asuinrakennuksen kunnallistekniikan tonttijohdot (viitteellinen sijainti)

Uuden asuinrakennuksen kunnallistekniikan tonttijohdot (viitteellinen sijainti). Tonttijohdot voidaan liittää myös Pirkankadun linjoihin. Tämä ratkeaa jatkosuunnittelussa.

HVV
NYK.JVV
VJ 110 M

Uusi maanlainen pysäköintilaitos
Maanalaisen pysäköintilaitoksen alustava ulkoseinälinja

Maanalainen pysäköintilaitos lattia on n. 5 m syvyydellä. Ei saada viemäroityä vietolla nykyisiin viemäreihin. P-talolle kiinteistökohtainen pumppaamo hulevesille ja tarvittaessa pumppaamo myös jätevesille.

- 300 B/1995 Nykyinen kunnallistekniikan kaapeli
- 300 B/1995 Nykyinen hulevesiviemäri
- 300(300)V(R)1994/1996 Nykyinen jätevesiviemäri
- Nykyinen vesijohto
- Uusi hulevesiviemäri
- Uusi jätevesiviemäri
- Uusi vesijohto
- X Poistettava

ID 5 657 795: TAMPEREEN TAIDEMUSEON JA PYYNIKINTORIN ALUEEN ASEMAKAAVAN NRO 8667 KUNTATEKNINEN SELVITYS


LIITE 1: Kunnallistekniikan selvityskartta 1:2000

A-INSINÖÖRIT
A-Insinöörit Civil Oy
Satakunnankatu 23 A, 33210 Tampere
Puh. 0207 911 888

Suunnittelija Jarmo Stenvik	Piirt.	Hyv. Johanna Närhi	Pvm 24.11.2022
--------------------------------	--------	-----------------------	-------------------

Kuntateknisen selvityksen pohjana on AOR-Arkkitehtien 10.11.2022 päivätty viitesuunnitelma.

YLEISTÄ TIETOA MUUNTAMOIDEN SIOITTAMISESTA:
Korttelialueelta on varattava sähkönjakelun kannalta
tarkoituksenmukaisesta paikasta tila.
Muuntamotilan täytyy sijaita integroituna rakennukseen,
rakenteisiin tai maanalaiseen pysäköintitilaan.

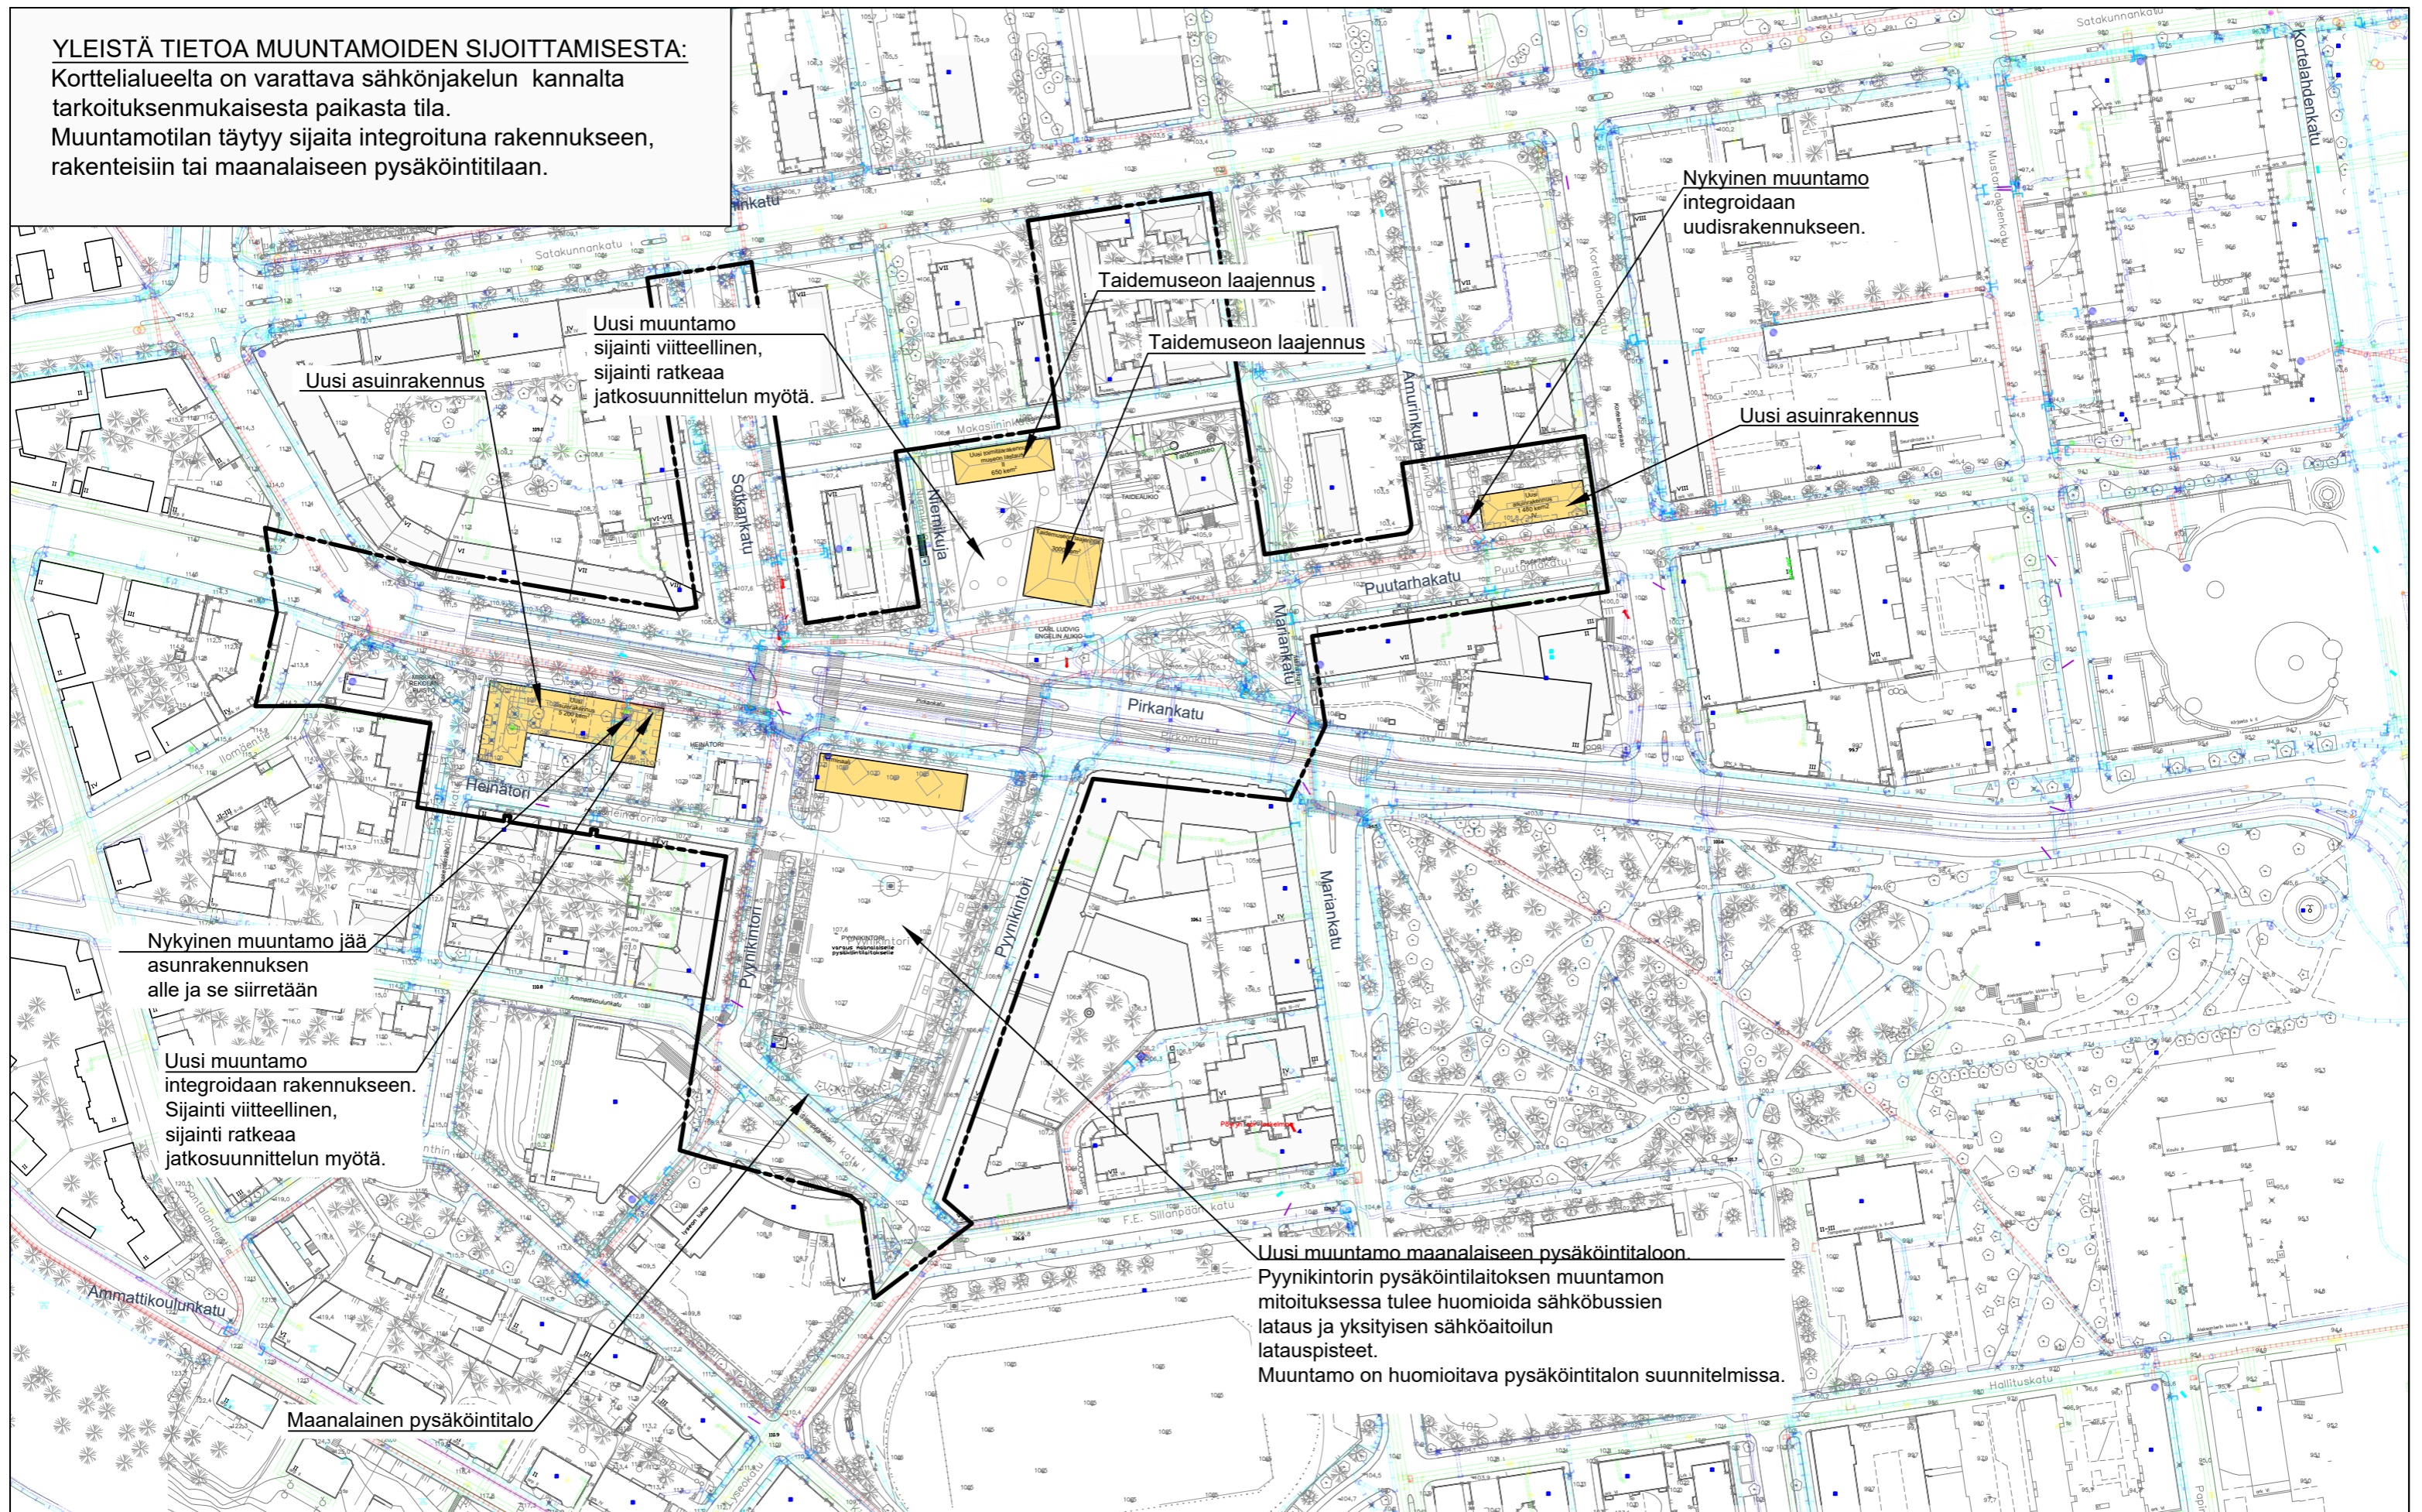

Kuntateknisen selvityksen pohjana on
AOR-Arkitehtien 10.11.2022 päivätty viitesuunnitelma.

ID 5 657 795: TAMPEREEN TAIDEMUSEON JA PYYNIKINTORIN
ALUEEN ASEMAKAAVAN NRO 8667 KUNTATEKNINEN SELVITYS

Liite 2: Sähkölinjat ja muuntamot

1:2000

A-INSINÖÖRIT

A-Insinöörit Civil Oy
Satakunnankatu 23 A, 33210 Tampere
Puh. 0207 911 888

Suunnittelija Jarmo Stenvik	Piirt. Johanna Närhi	Hyv. Johanna Närhi	Pvm 24.11.2022
--------------------------------	-------------------------	-----------------------	-------------------